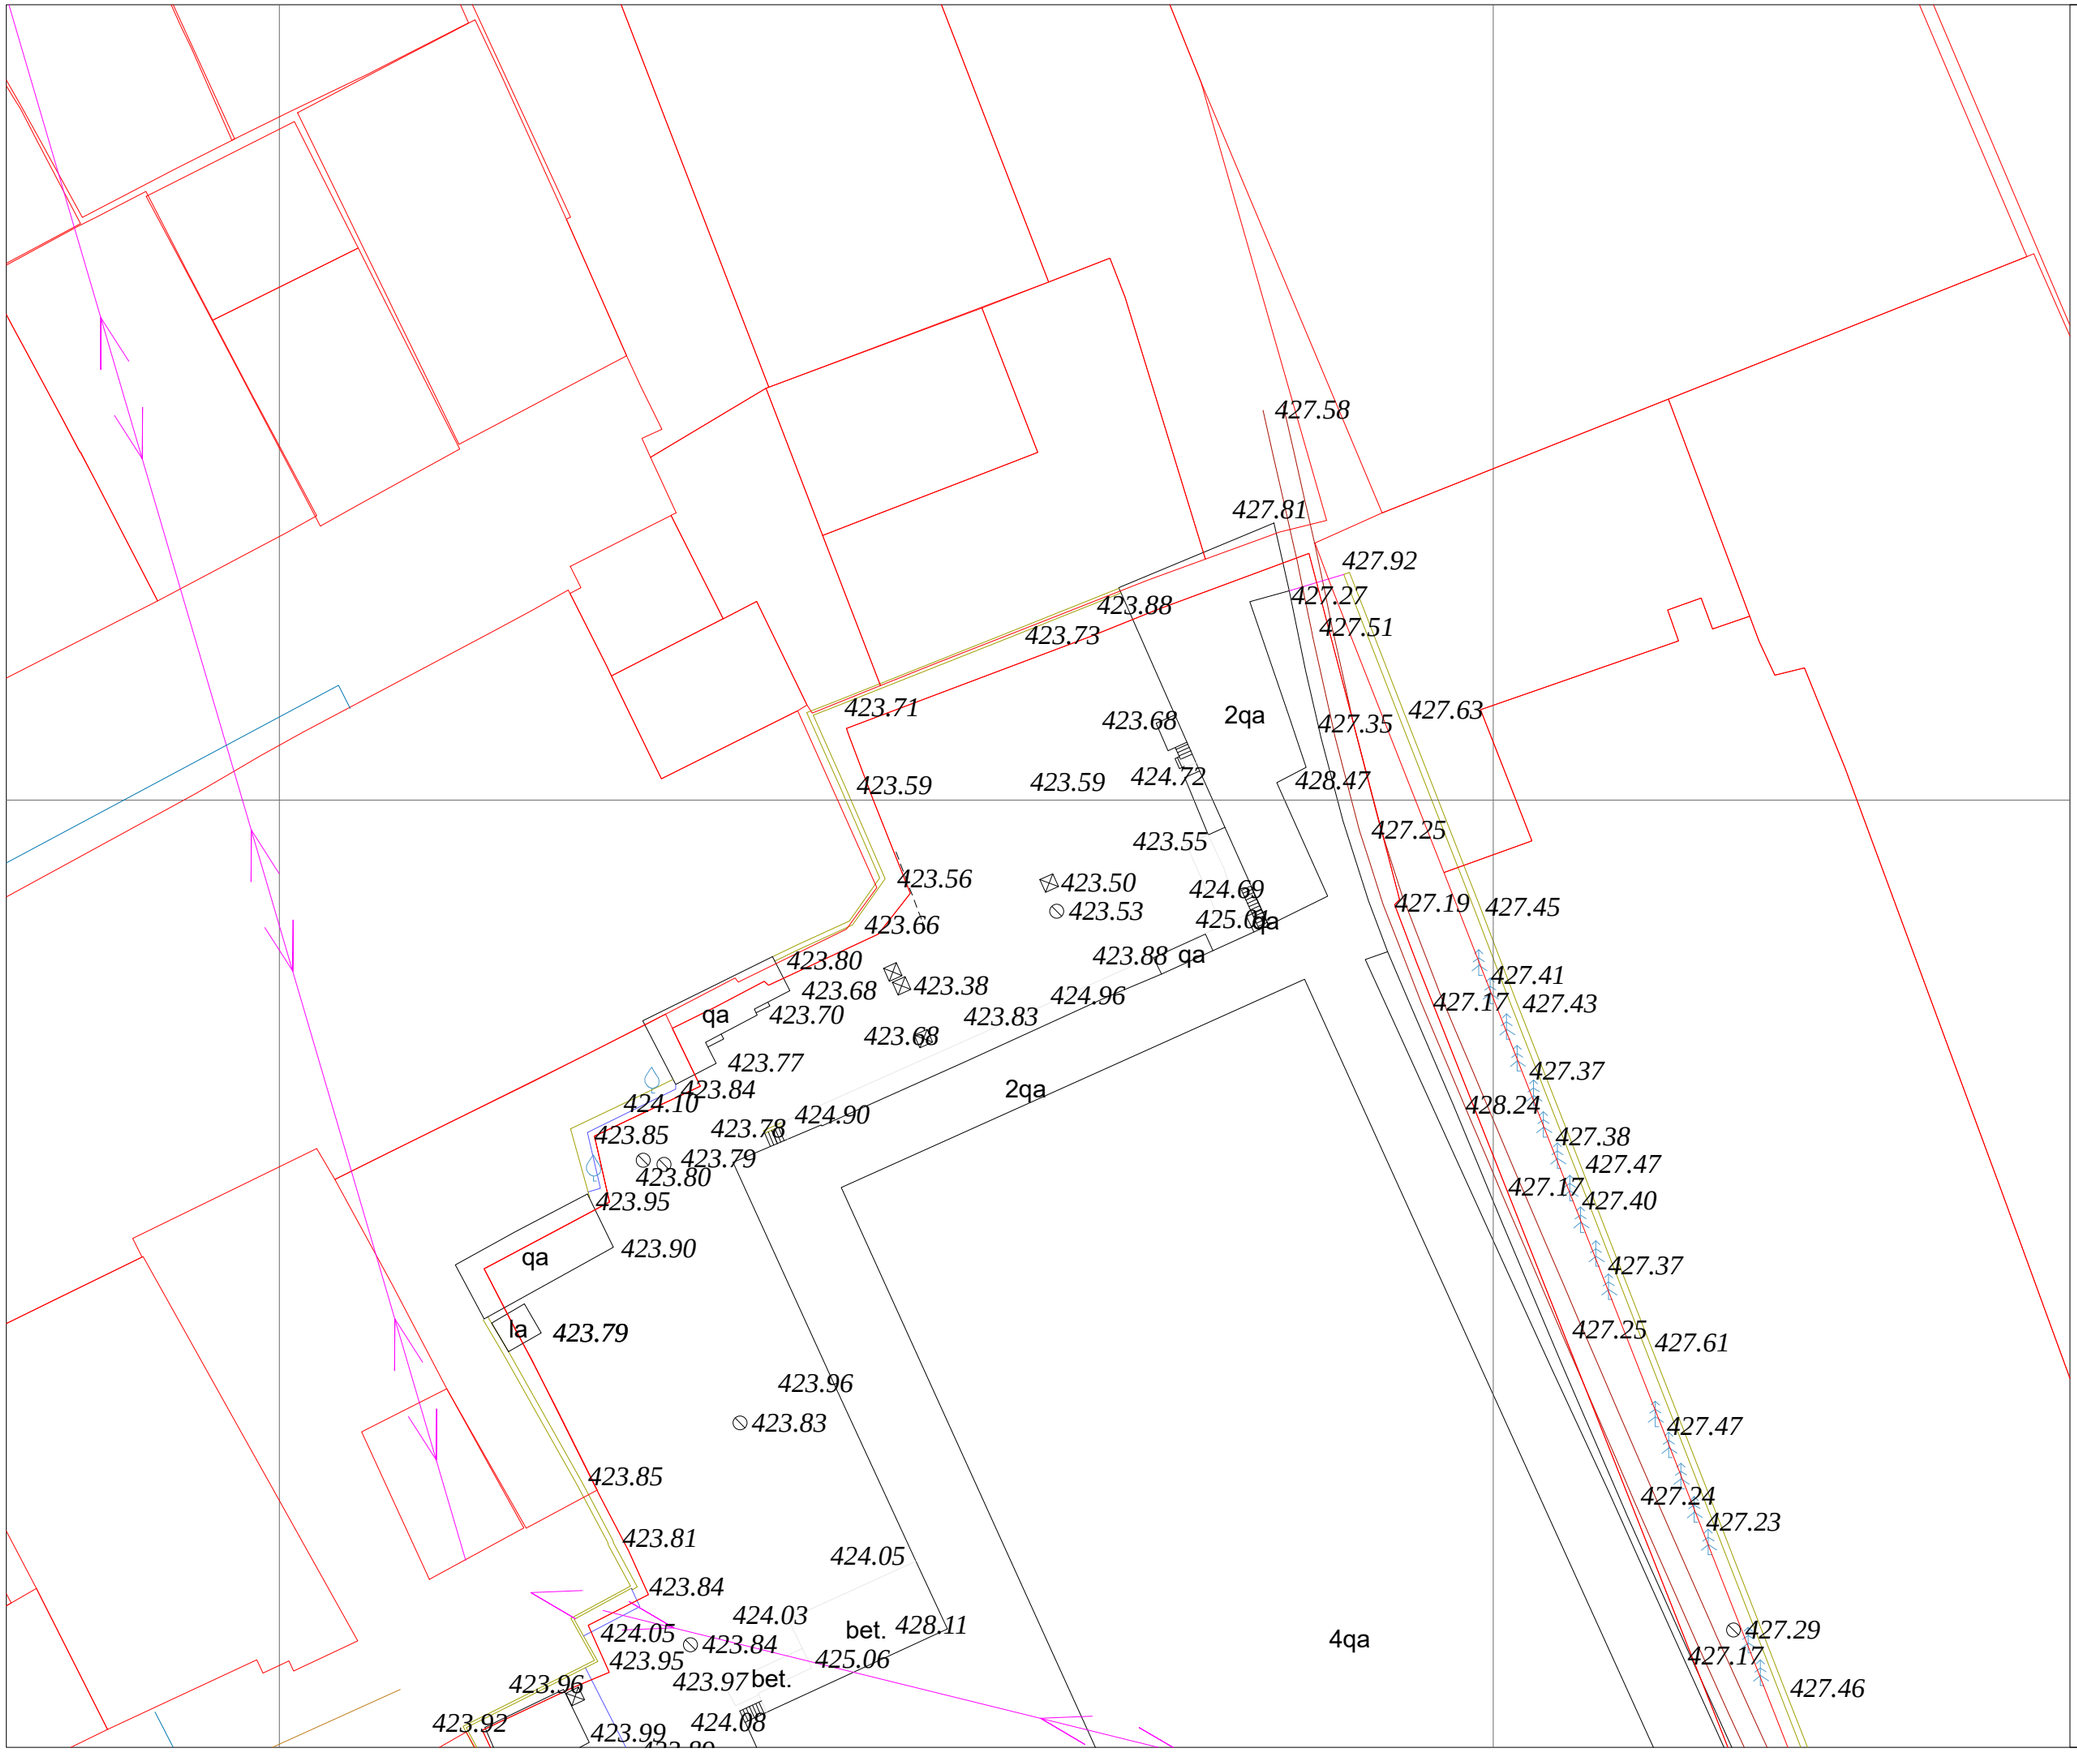


ექსპლიკაცია

პირობითი აღნიშვნები

შენიშვნები

1.აბს.ნიშ.±0.00=425.00
2.ნახაზზე ზომები მოცემულია სანტიმეტრებში.

პროექტის სახელწოდება


სასაწყობე შენობა-ნაგებობა (სამანქანო მეურნეობა)	
მისამართი	ქალაქი თბილისი, ჭავჭავაძის მე-3 ჩიხი №27 01.13.07.006.005
დამკვეთი	შპს"საქციტრანსპროექტი" ს/კ:402034008

საპროექტო ორგანიზაცია

შ.პ.ს. ფორ საიდი
L.T.D. Four Side
ს/კ 405141804

დირექტორი	ა.ზაქარეიშვილი	
არქიტექტორი	ა.ზაქარეიშვილი	
შეასრულა	ა.ზაქარეიშვილი	

მასშტაბი	ნახაზის დასახელება	
	გენ-გეგმა არსებული	
ფორმატი	ფურცლის №	ფურცლები
A3		
- თბილისი 2017 წ. -		

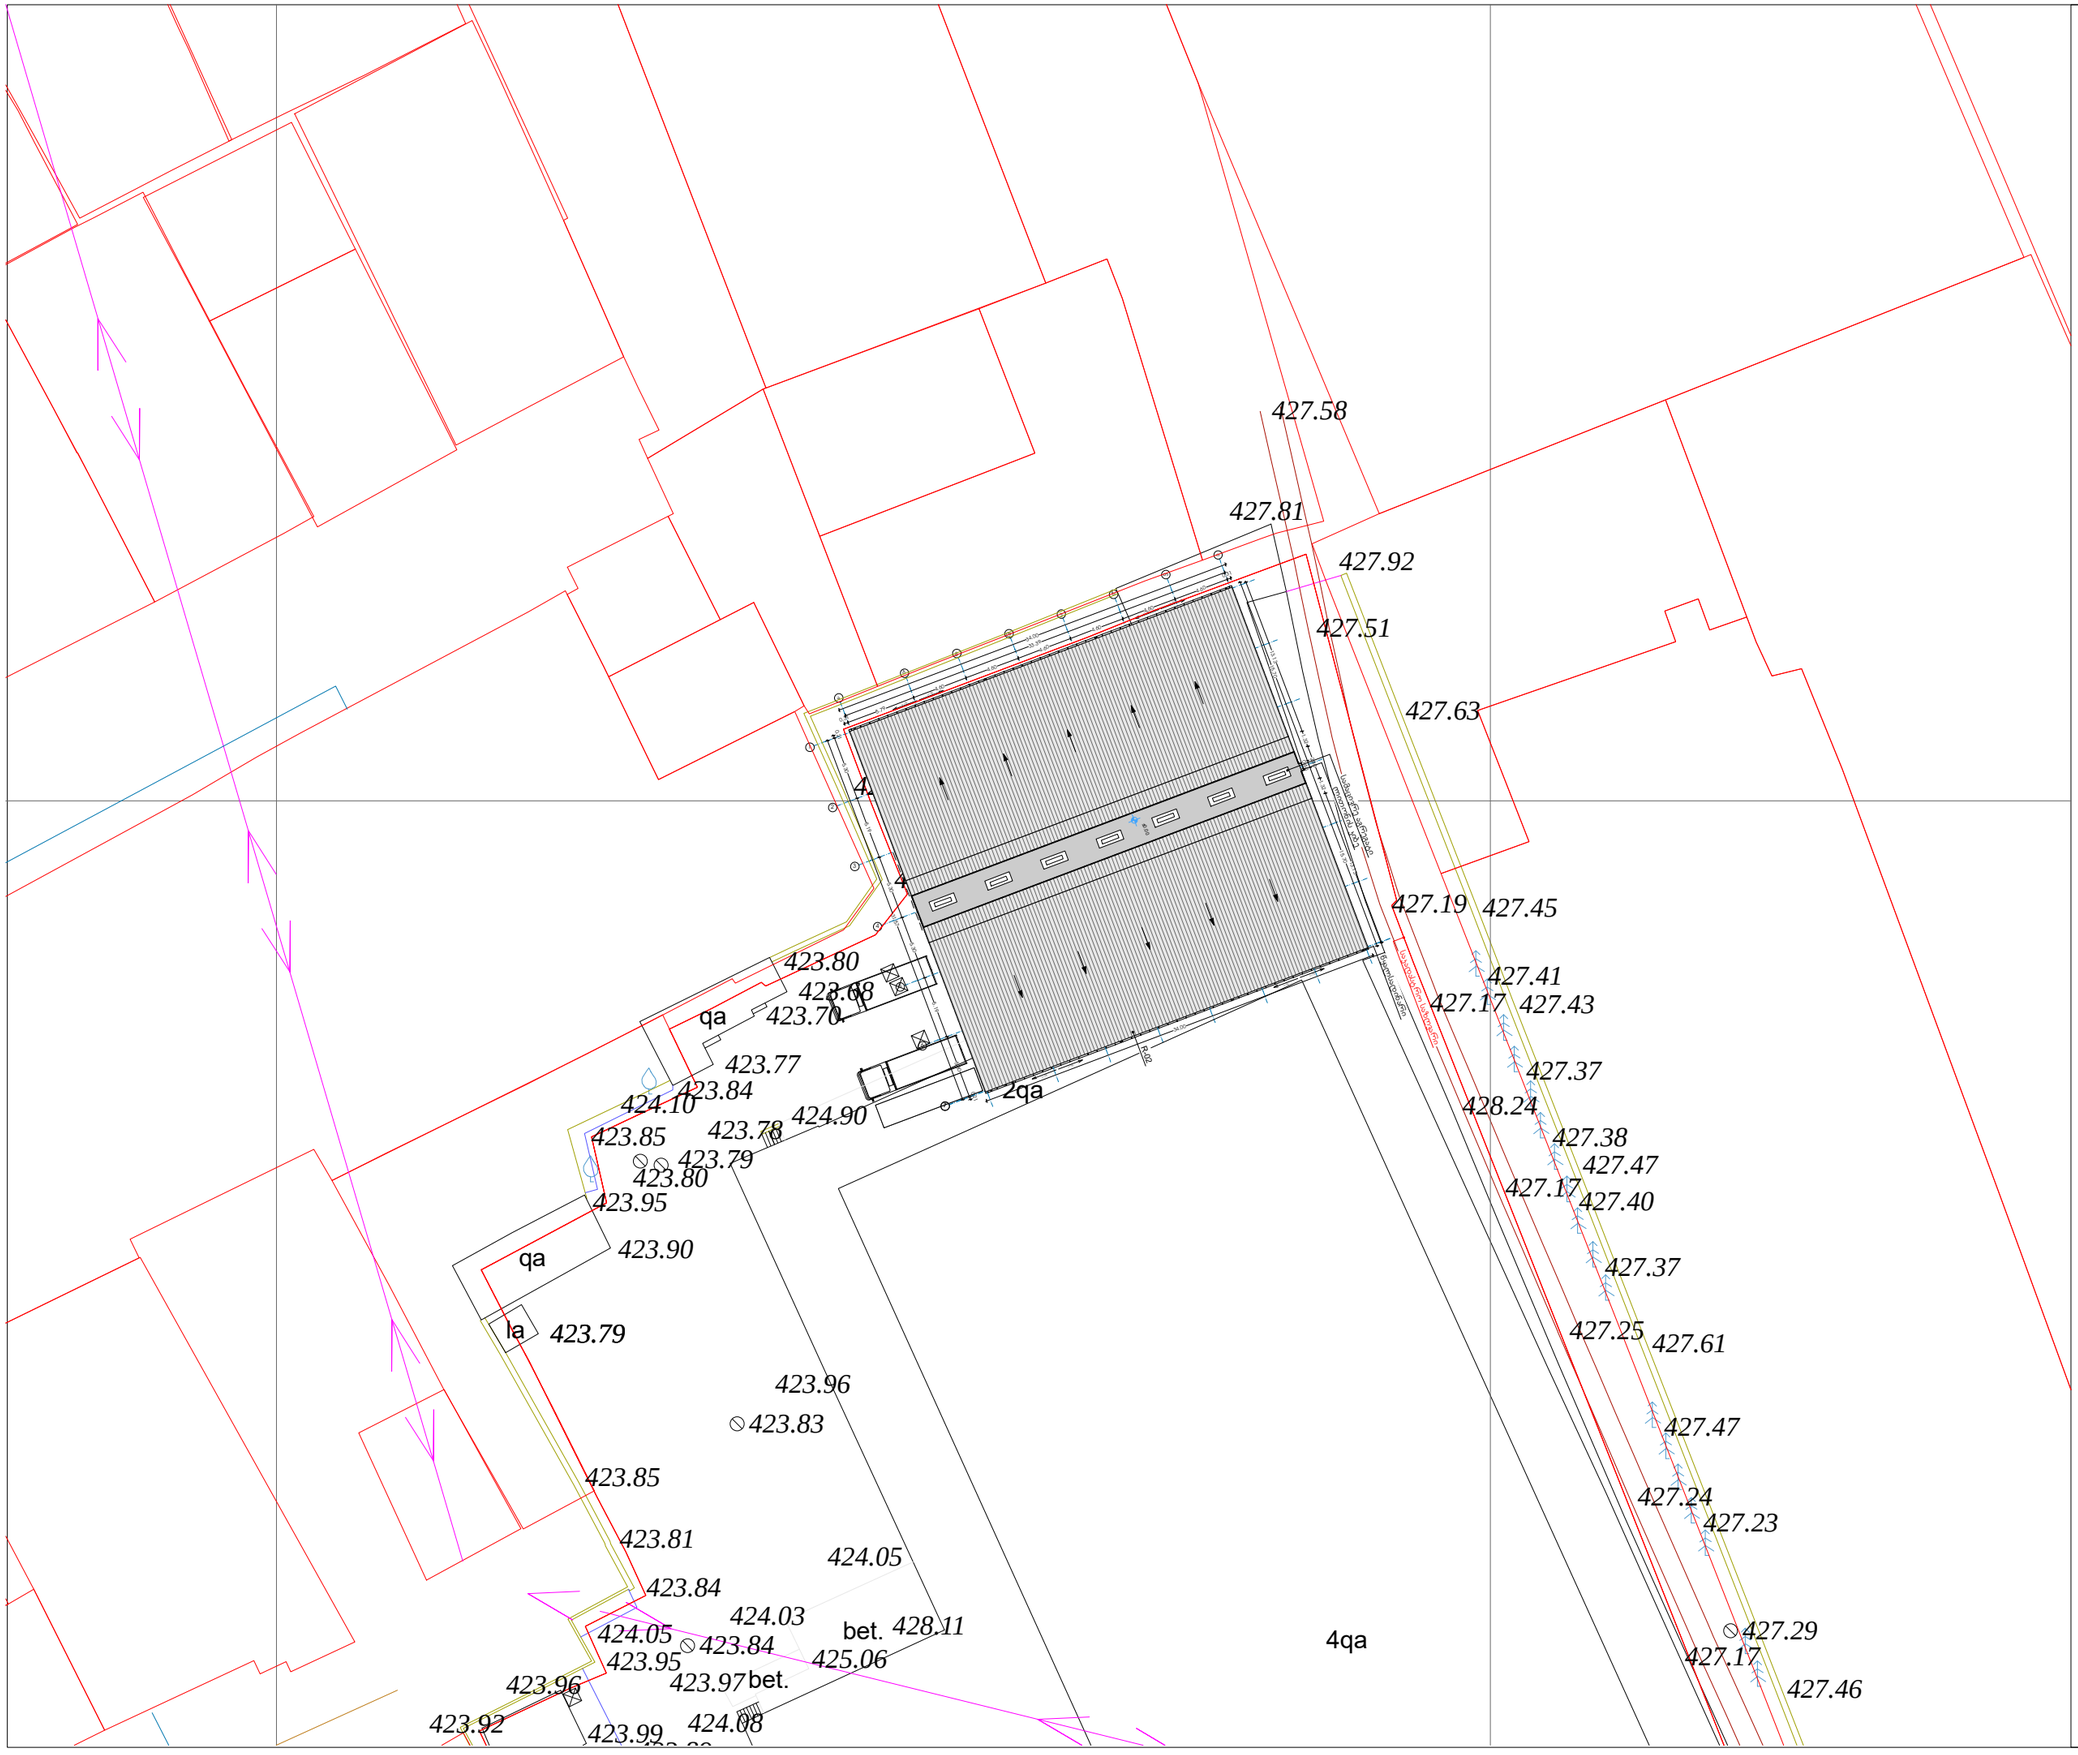

ექსპლიკაცია

პირობითი აღნიშვნები

შენიშვნები

1.აბს.ნიშ.±0.00=425.00
2.ნახაზზე ზომები მოცემულია სანტიმეტრებში.

პროექტის სახელწოდება

სასაწყობე შენობა-ნაგებობა (სამანქანეო მეურნეობა)	
მისამართი	ქალაქი თბილისი, ჭავჭავაძის მე-3 მიკრორაიონი №27 01.13.07.006.005
დამკვეთი	შპს"საქცივპროექტი" ს/კ:402034008

საპროექტო ორგანიზაცია

შ.პ.ს. ფორ საიდი
L.T.D. Four Side
ს/კ 405141804

დირექტორი	ა.ზაქარეიშვილი	
არქიტექტორი	ა.ზაქარეიშვილი	
შეასრულა	ა.ზაქარეიშვილი	

მასშტაბი	ნახაზის დასახელება	
1:500	გენ-გეგმა საპროექტო	
ფორმატი	ფურცლის №	ფურცლები
A3		
- თბილისი 2017 წ. -		



სიტუაციური გეგმა

N

482700

4619600

შენიშვნა: ტოპო ნახაზი შესრულებულია დამკვეთის მითითებით.
(მიწისქვეშა კომუნიკაციები დატანილია საჯარო რეესტრში
რეგისტრირებულ ბაზაზე დაყრდნობით),

ფართობი: 14895 მ²	პირობითი აღნიშვნები	ტოპოგრაფიული ნახაზი მ 1:1000 / რელიეფის კვეთა 0.5მ			შ.პ.ს. "გეომეტრი 2017"
მიწისქვეშა კომუნიკაციები	ნაკვეთის საზღვარი	ბუჩქი	გეგმურ სიმაღლური წერტილი (რპ)	რკინის ღობე	
კანალიზაცია	შენობა	გაზონი	ხეების რიგი	ბორდიური	ქ.თბილისი,შატბერაშვილის 14ა, ბინა 35
დენის კაბელი	არკა	სამეთვალყურეო ჭები	ტრანსფორმატორი	ბეტონი	მობ: 557 44 20 20, 595 07 77 78
გაზის მილი	ფარდული	ძეგლი	რადიო ან ტელე ანძა	კედელი	დირექტორი: ია ხაჩიძე
წყლის მილი	კიბე	შადრევანი	ლამპიონები	საყრდენი კედელი	კომპ. უზრუნველყოფა: დ.კასაბური
კავშირგაბმულობა	ფოთლოვანი ხე	ონკანი	ელექტრო ბოძი	ბილიკი	გეოდეზისტი: 436040062 დ.კასაბური
	წიწვოვანი ხე	წყარო ან ჭა	რკინიგზა	გზის კონტური	მისამართი: ქ. თბილისი, ჭუბა თევდორე მღვდელი, №27 (01.13.07.006.005)
	ხეხილის ხე	ბენზინგასამართი სადგური	იზოჰიფსი	ფლატე	დამკვეთი:
	პალმა	მაღალი ძაბვის გადამცემი	მთავარი იზოჰიფსი	წყლის კონტური	თარიღი: 01.03.2017