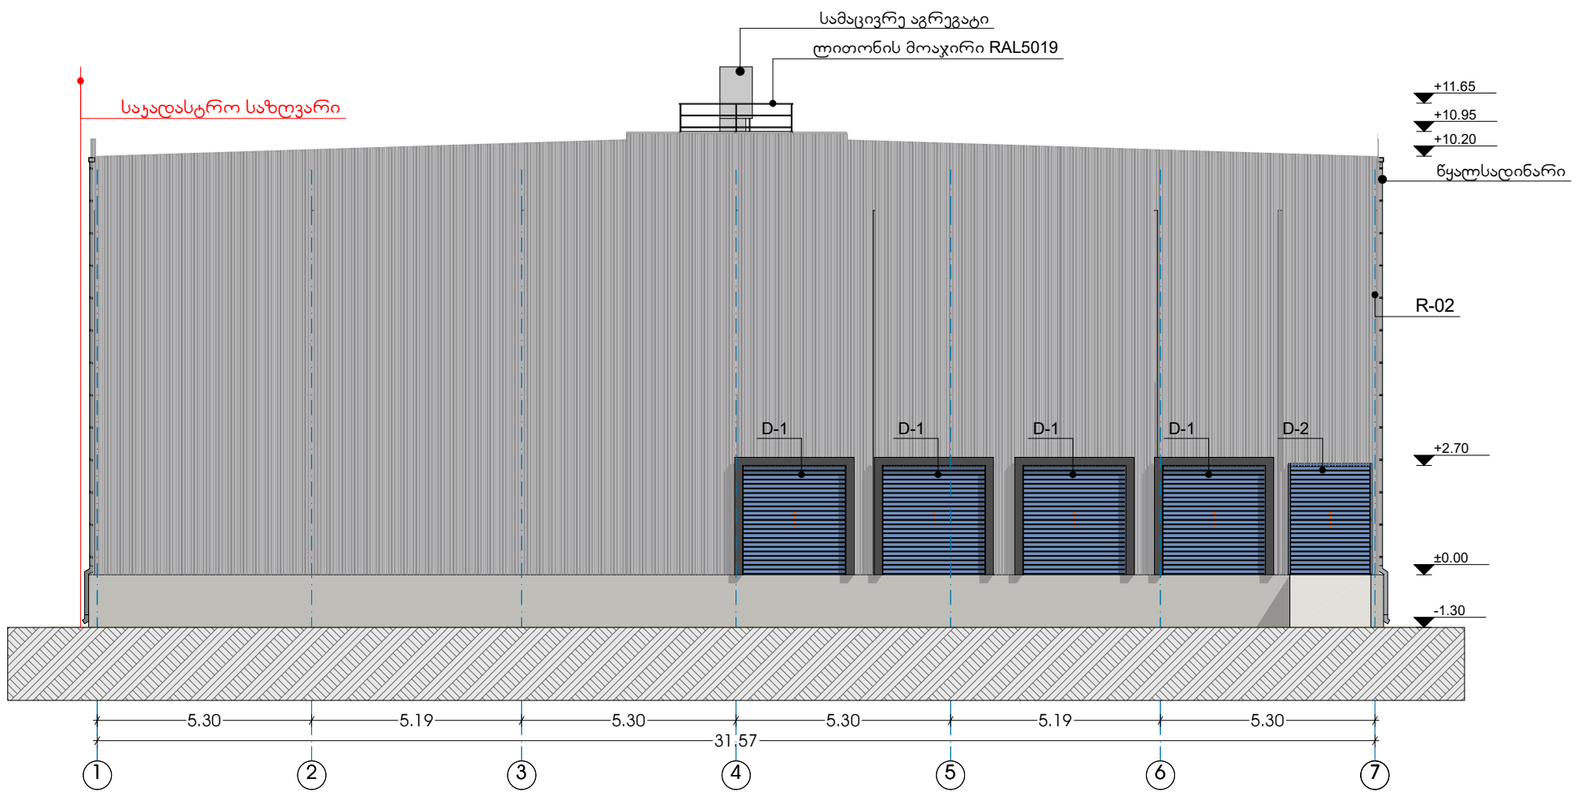


ექსპლიკაცია

ჰიდრომეტეო აღნიშვნები

შენიშვნები

1.აბს.ნიშ.±0.00=425.00
2.ნახაზზე ზომები მოცემულია სანტიმეტრებში.

პროექტის სახელწოდება


სასაწყობე შენობა-ნაგებობა (სამაცივრე მეურნეობა)	
მისამართი	ქალაქი თბილისი, ჭავჭავაძის მე-3 მონაკვეთი №27 01.13.07.006.005
დამკვეთი	შპს"საქციპროდუქტი" ს/კ:402034008

საპროექტო ორგანიზაცია

შ.პ.ს. ფორ საიდი
L.T.D. Four Side
ს/კ 405141804

დირექტორი	ა.ზაქარეიშვილი	
არქიტექტორი	ა.ზაქარეიშვილი	
შეასრულა	ა.ზაქარეიშვილი	

მასშტაბი	ნახაზის დასახელება	
1:150	ფასადი 1-7 ღერძებში	
ფორმატი	ფურცლის №	ფურცლები
A3	A015	A024
- თბილისი 2017 წ. -		

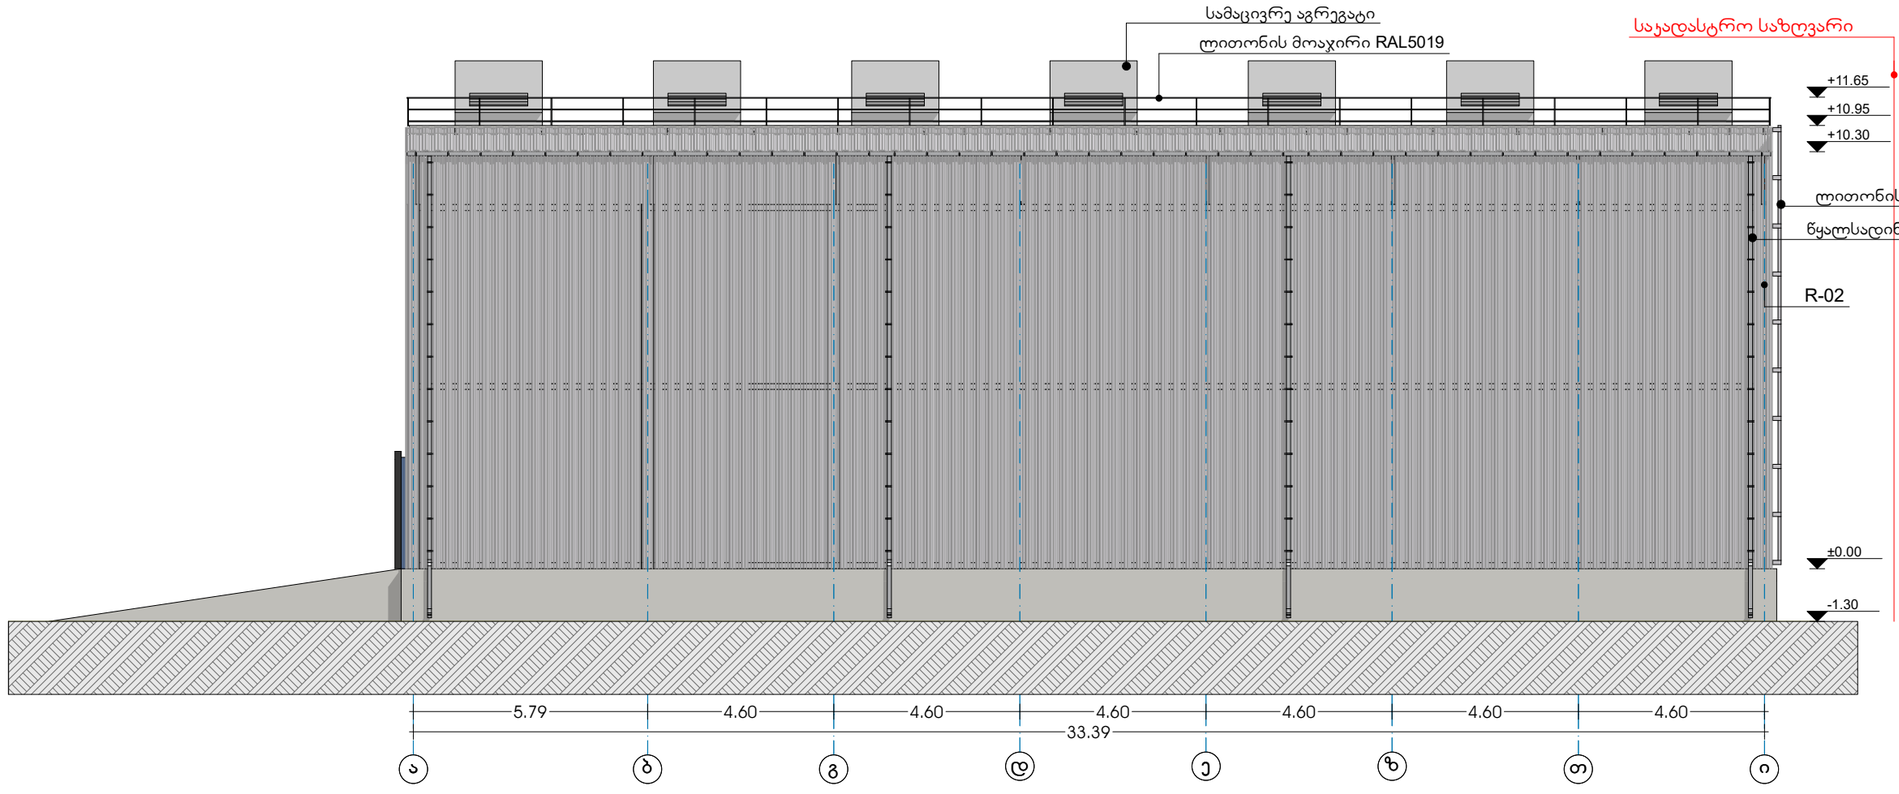

ექსპლიკაცია

პირობითი აღნიშვნები

შენიშვნები

1.აბს.ნიშ.±0.00=425.00
2.ნახაზზე ზომები მოცემულია სანტიმეტრებში.

პროექტის სახელწოდება


სასაწყობე შენობა-ნაგებობა (სამაცივრე მეურნეობა)	
მისამართი	ქალაქი თბილისი, ჭავჭავაძის გამზირი №27 01.13.07.006.005
დამკვეთი	შპს"საქციმპროდუქტი" ს/კ:402034008

საპროექტო ორგანიზაცია

შ.პ.ს. ფორ საიდი
L.T.D. Four Side
ს/კ 405141804

დირექტორი	ა.ზაქარეიშვილი	
არქიტექტორი	ა.ზაქარეიშვილი	
შესრულა	ა.ზაქარეიშვილი	

მასშტაბი	ნახაზის დასახელება	
1:150	ფასადი ა-ი ღერძებში	
ფორმატი	ფურცლის №	ფურცლები
A3	A016	A024
- თბილისი 2017 წ. -		

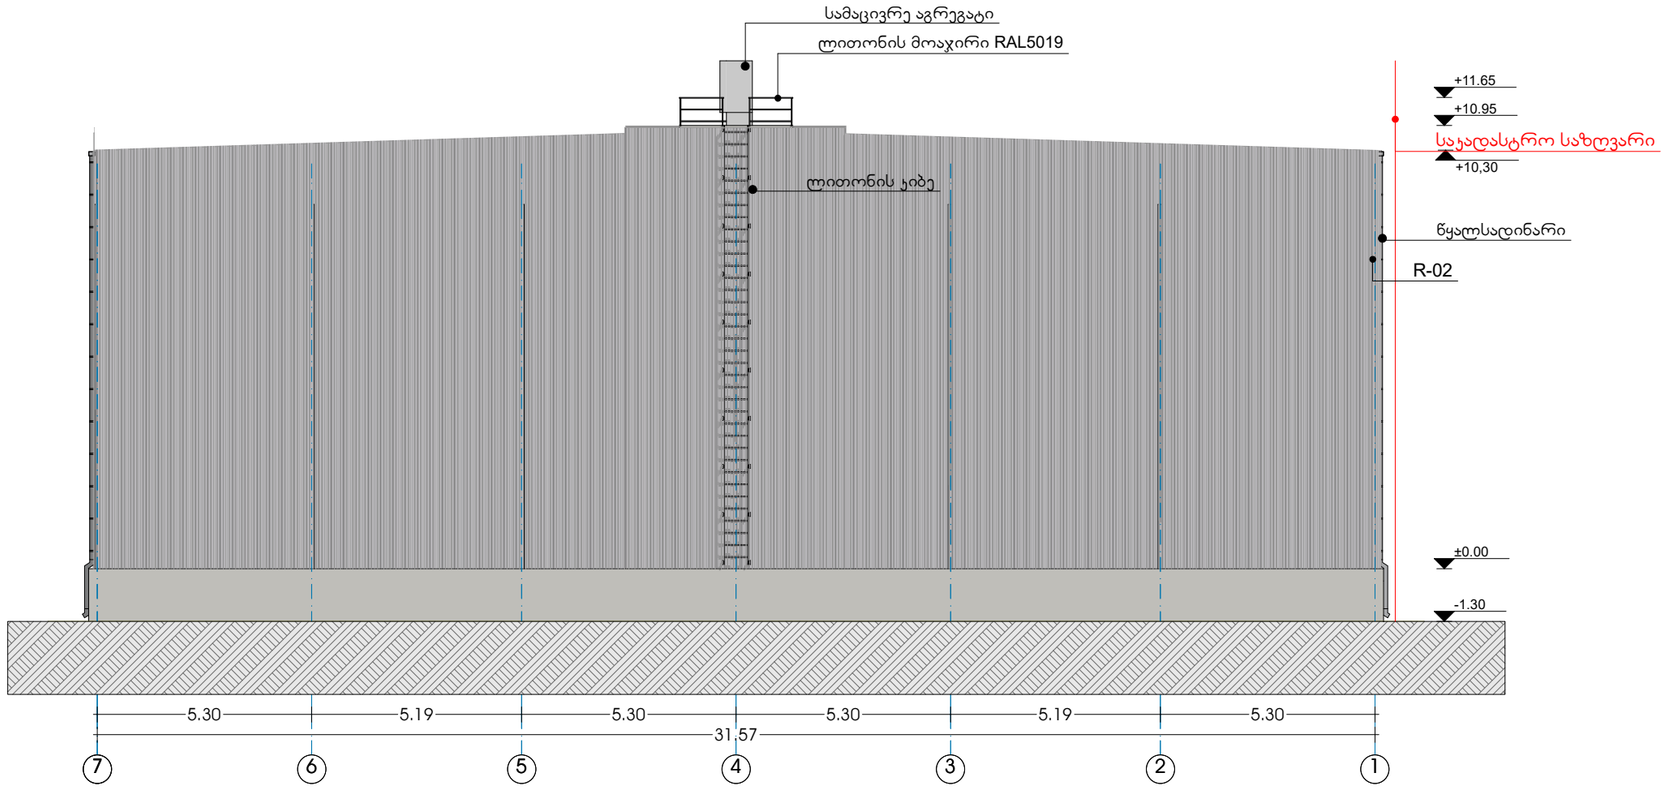

ექსპლიკაცია

პირობითი აღნიშვნები

შენიშვნები

1.აბს.ნიშ.±0.00=425.00
2.ნახაზზე ზომები მოცემულია სანტიმეტრებში.

პროექტის სახელწოდება


სასაწყობე შენობა-ნაგებობა (სამაცივრე მეურნეობა)	
მისამართი	ქალაქი თბილისი, ჭავჭავაძის მე-27 ქუჩა თავდაპირველი მფლობელი №27 01.13.07.006.005
დამკვეთი	შპს"საქციენპროექტი" ს/კ:402034008

საპროექტო ორგანიზაცია

შ.პ.ს. ფორ საიდი
L.T.D. Four Side
ს/კ 405141804

დირექტორი	ა.ზაქარეიშვილი	
არქიტექტორი	ა.ზაქარეიშვილი	
შესრულა	ა.ზაქარეიშვილი	

მასშტაბი	ნახაზის დასახელება	
1:150	ფასადი 7-1 ღერძებში	
ფორმატი	ფურცლის №	ფურცლები
A3	A017	A024
- თბილისი 2017 წ. -		

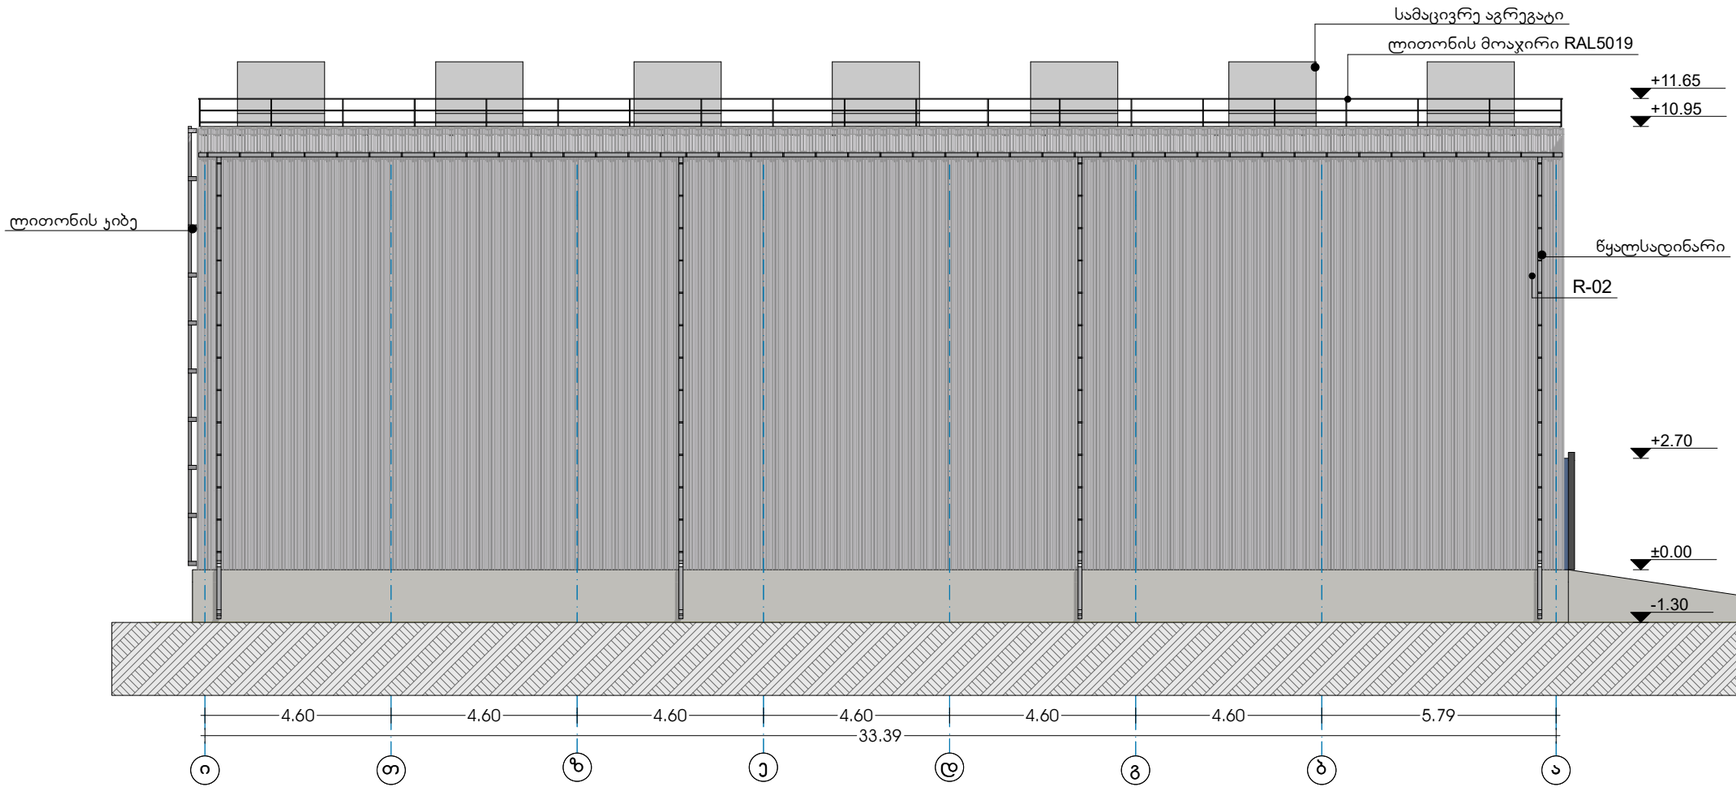

ექსპლიკაცია

ჰიდრობიტი აღნიშვნები

შენიშვნები

1.აბს.ნიშ.±0.00=425.00
2.ნახაზზე ზომები მოცემულია სანტიმეტრებში.

პროექტის სახელწოდება

სასაწყობე შენობა-ნაგებობა (სამაცივრე მეურნეობა)	
მისამართი	ქალაქი თბილისი, ჭავჭავაძის გამზირი №27 01.13.07.006.005
დამკვეთი	შპს"საქციმპროდუქტი" ს/კ:402034008

საპროექტო ორგანიზაცია

შ.პ.ს. ფორ საიდი
L.T.D. Four Side
ს/კ 405141804

დირექტორი	ა.ზაქარეიშვილი	
არქიტექტორი	ა.ზაქარეიშვილი	
შეასრულა	ა.ზაქარეიშვილი	

მასშტაბი	ნახაზის დასახელება	
1:150	ფასადი ი-ა ღერძებში	
ფორმატი	ფურცლის №	ფურცლები
A3	A018	A024
- თბილისი 2017 წ. -		