
გეგმა

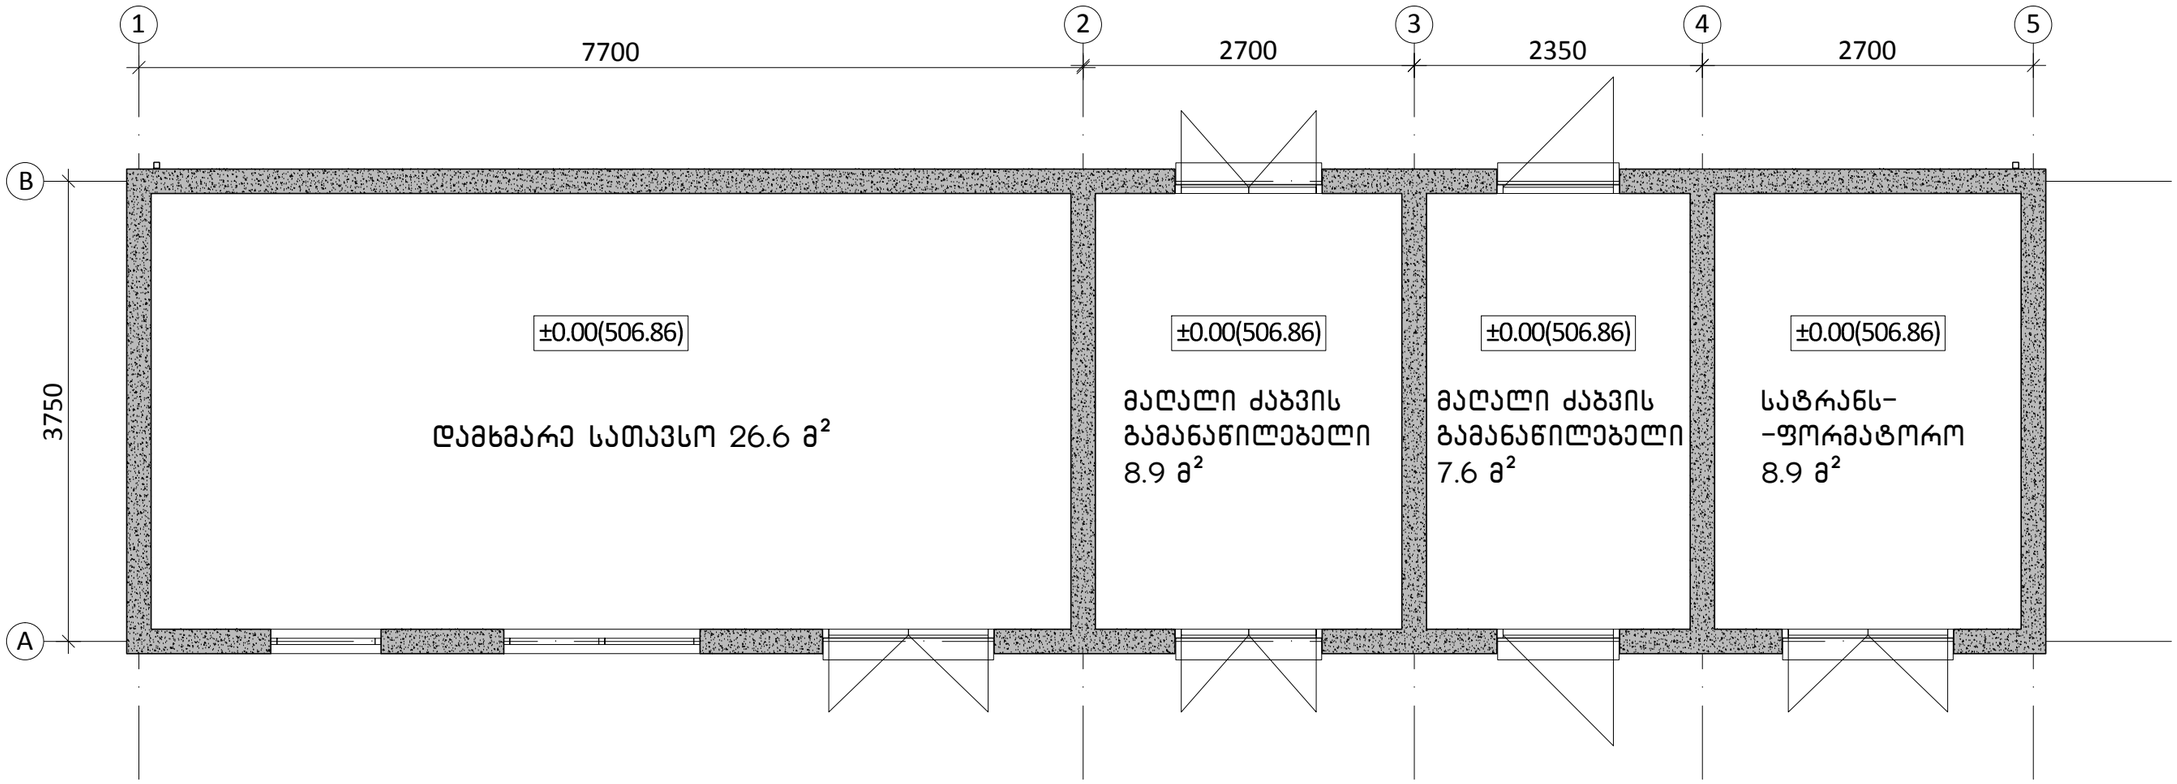

შენიშვნები

1	2
3	
4	5
6	7

1. სათავსის ნომერი
2. ნიშნული
3. სათავსის დასახელება
4. ფართობი
5. კერიმეტრი
6. სიმაღლე ჭერამდე
7. სიმაღლე შეკიდულ ჭერამდე

პირობითი აღნიშვნა	განმარტება
FC	ფასადის მოპირკეთების ტიპი
±0.00	იატაკის ნიშნული
	ბეტონის მონოლითური კედელი
	ბლოკის კედელი
	აბურის კედელი
	თაბაშირ-მუყაოს ტიხარი

პირობითი აღნიშვნა	განმარტება
AD	ალუმინის გარე კარიდატრაქი
AW	ალუმინის ფანჯარა
SH	შიდა კარი
GR	ქალუზი
D	მინის მოაჯირი
SR	ლითონის მოაჯირი

პრ. მთ. არქ.	მ. ბალიაშვილი	
არქ.	თ. ასაბაშვილი	
არქ.	ა. ბაბაკიშვილი	
არქ.	ა. ნასცლიშვილი	
არქ.	თ. ვალიშვილი	

დაკვეთა	–
სტადია	მუშა პროექტი
თარიღი	ივლისი 2018
ფორმატი	A3
მასშტაბი	1:50

პროექტის სახელწოდება და მისამართი

სასტუმრებელი კომპლექსი
ქ. თბილისი, კრწანისის ქუჩა.
სატრანსფორმატორო

ნახაზის დასახელება

გეგმა ±0.00 ნიშნულზე

ნახაზის კოდი

001-A-06- P-01_1.PDF

კლიენტი

შპს კრწანისი დეველოპმენტი


კონსულტაციის ავტორი

HENNING**LARSEN**ARCHITECTS
"Henning Larsen Architects"
Vesterbrogade 76
Dk-1620 Copenhagen V
Denmark
www.henninglarsen.com

საპროექტო ორგანიზაცია

Ab Architectural Bureau
"არქიტექტურული ბიურო"
დ. უზნაძის ქ.95, 0102,
თბილისი, საქართველო
www.arch-bureau.com

სახურავის გეგმა

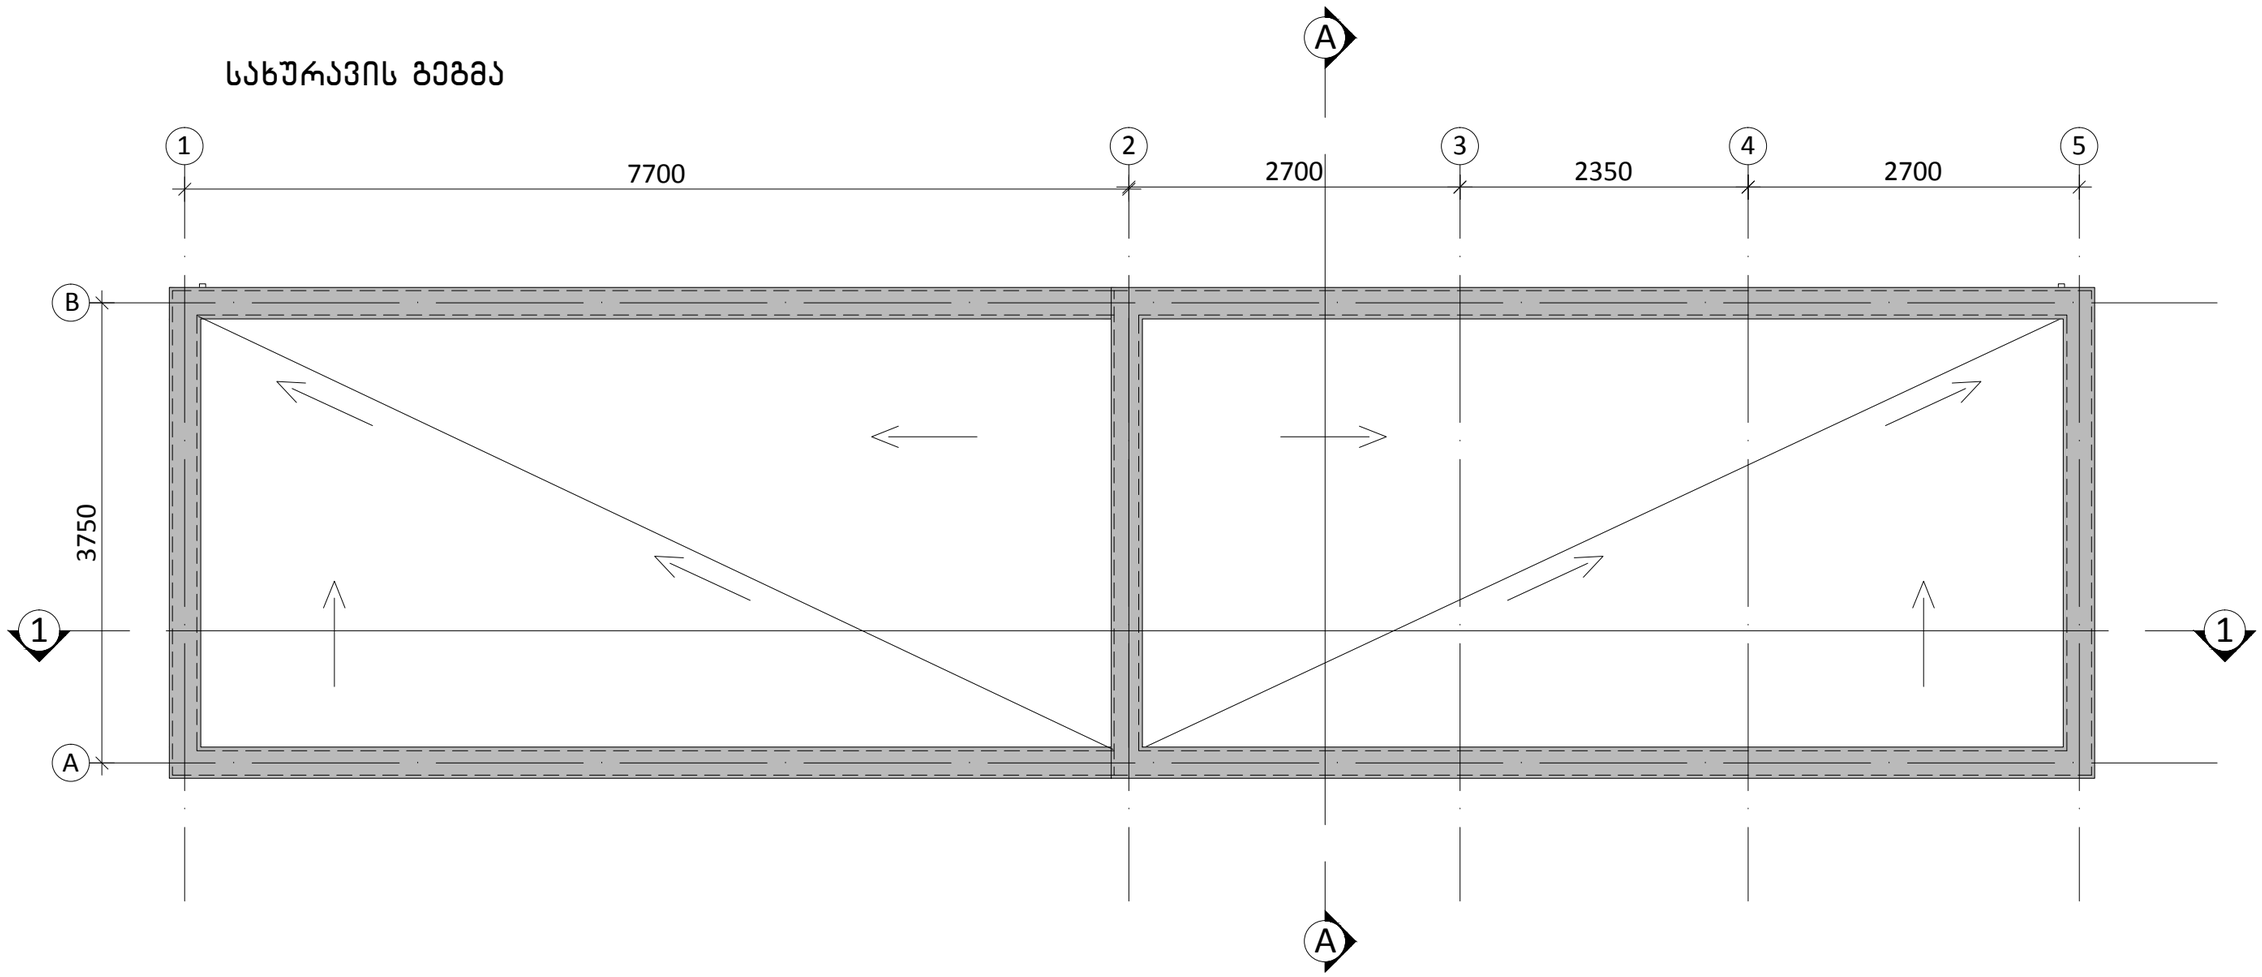

შენიშვნები

1	2
3	
4	5
6	7

1. სართვსის ნომერი
2. ნიშნული
3. სართვსის დასახელება
4. ფართობი
5. პერიმეტრი
6. სიმაღლე ჭერამდე
7. სიმაღლე შეკიდულ ჭერამდე

პირობითი აღნიშვნა	განმარტება	პირობითი აღნიშვნა	განმარტება		
FC	ფასადის მოპირკეთების ტიპი	AD	ალუმინის გარე კარი/ვიტრაჟი		
±0.00	იატაკის ნიშნული	AW	ალუმინის ფანჯარა		
	ბეტონის მონოლითური კედელი	SH	შიდა კარი		
		GR	ქალუზი		
	ბლოკის კედელი	D	მინის მოაჯირი		
	აგურის კედელი	SR	ლითონის მოაჯირი		
	თაბაშირ-მუყაოს ტიხარი				

პრ. მთ. არქ.	მ. ბალიაშვილი		
არქ.	თ. ასაბაშვილი		
არქ.	ა. ბაბაკიშვილი		
არქ.	ა. ნასცლიშვილი		
არქ.	თ. ვალიშვილი		

დაკვეთა	–
სტადია	მუშა პროექტი
თარიღი	ივლისი 2018
ფორმატი	A3
მასშტაბი	1:50

პროექტის სახელწოდება და მისამართი

სასტუმრო-ბუტიკი კომპლექსი
ქ. თბილისი, კრწანისის ქუჩა, სატრანსფორმატორო

ნახაზის დასახელება
სახურავის გეგმა

ნახაზის კოდი
001-A-06- P-01_2.PDF

კლიენტი
შპს კრწანისი დეველოპმენტი

კონსულტაციის ავტორი

HENNINGLARSENARCHITECTS
"Henning Larsen Architects"
Vesterbrogade 76
Dk-1620 Copenhagen V
Denmark
www.henninglarsen.com

საპროექტო ორგანიზაცია

Ab Architectural Bureau
"არქიტექტურული ბიურო"
დ. უზნაძის ქ.95, 0102,
თბილისი, საქართველო
www.arch-bureau.com