ფასად 1-5 ღერძებში

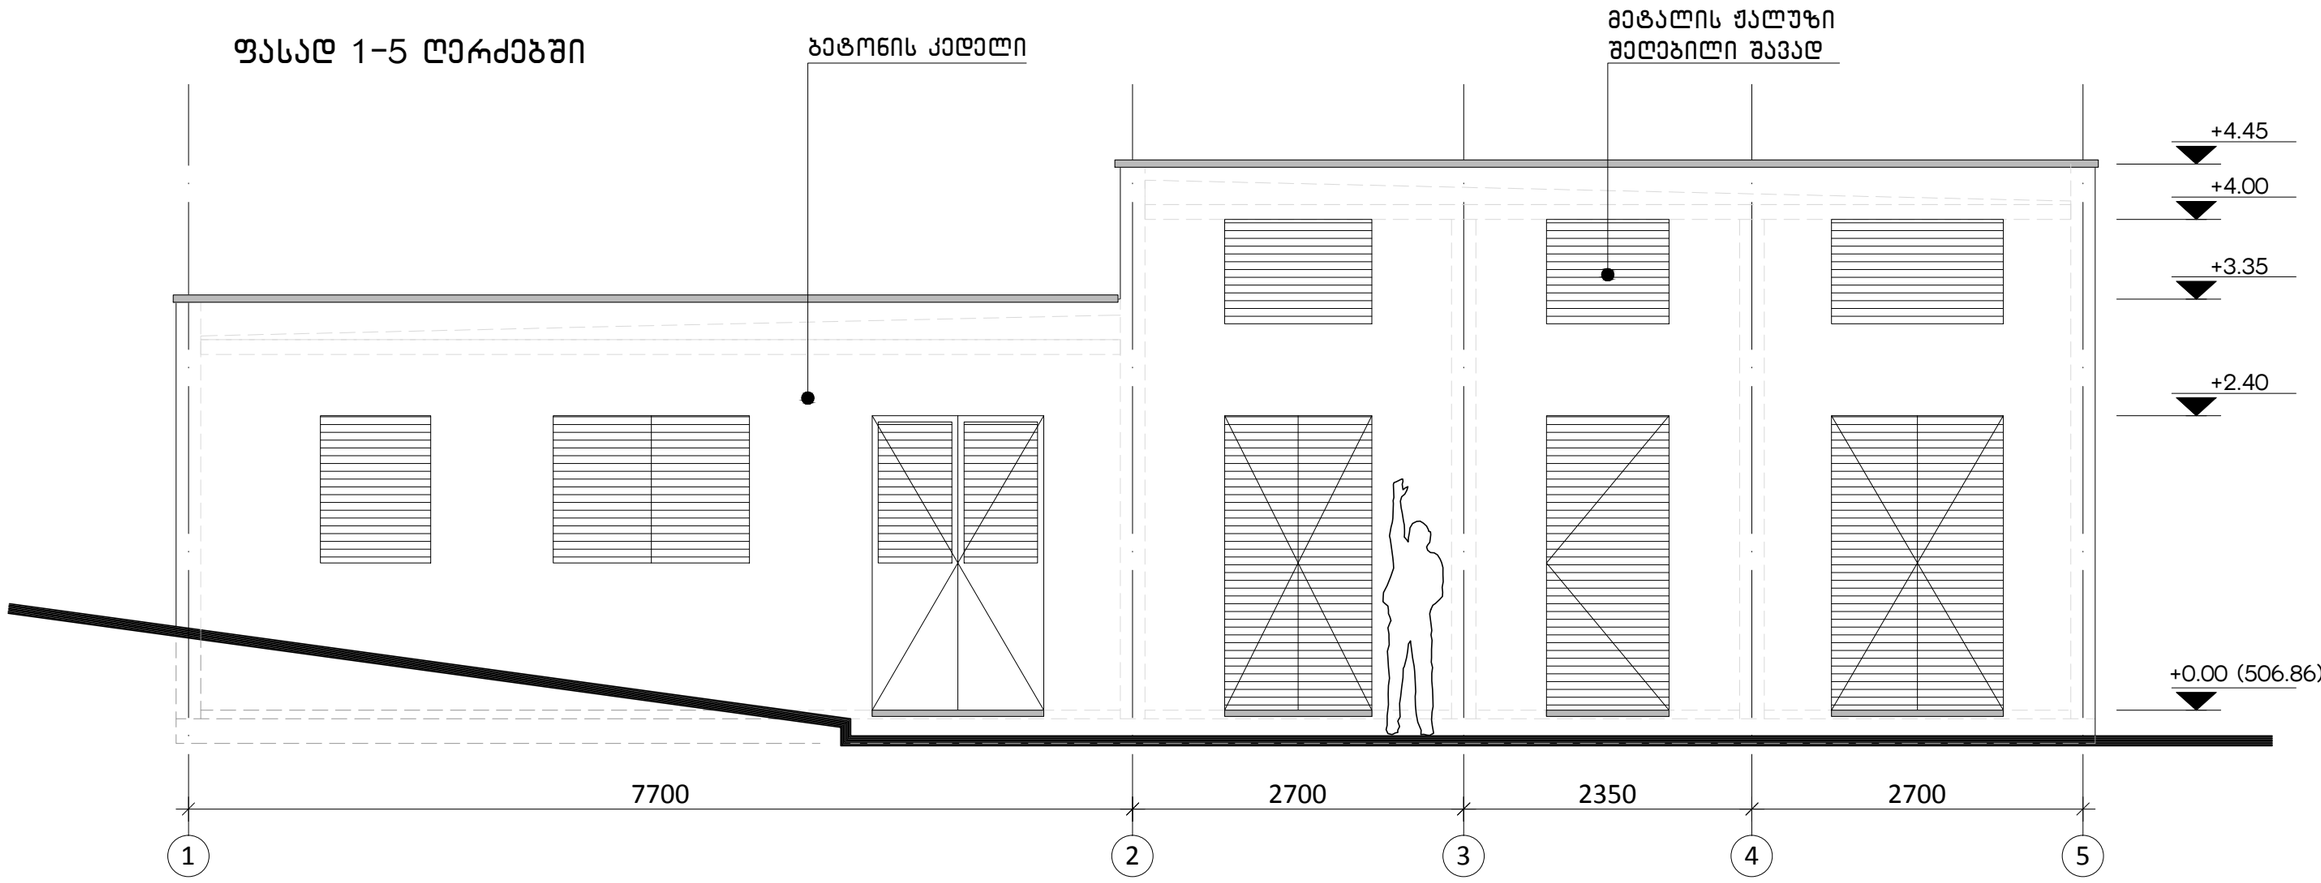

შენიშვნები	
1	2
3	
4	5
6	7

1. სართავსის ნოემარი
2. ნიშნული
3. სართავსის დასახელება
4. ფართობი
5. კერიმეტრი
6. სიმაღლე ჭერამდე
7. სიმაღლე შეკიდულ ჭერამდე

პირობითი აღნიშვნა	განმარტება
FC	ფასადის მოპირკეთების ტიპი
±0.00	იატაკის ნიშნული
	ბეტონის მონოლითური კედელი
	აგურის კედელი
	აბურის კედელი
	თაბაშირ-მუყაოს ტიხარი

პირობითი აღნიშვნა	განმარტება
AD	ალუმინის გარე კარი/ვიტრაჟი
AW	ალუმინის ფანჯარა
SH	შიდა კარი
GR	ჭალუზი
D	მინის მოაჯირი
SR	ლითონის მოაჯირი

არ. მთ. არქ.	მ. ბალიაშვილი	
არქ.	თ. ასაბაშვილი	
არქ.	ა. ბაბაკიშვილი	
არქ.	ა. ნასვლიშვილი	
არქ.	თ. ვალიშვილი	

დაკვეთა	–
სტადია	მუშა პროექტი
თარიღი	ივლისი 2018
ფორმატი	A3
მასშტაბი	1:50

პროექტის სახელწოდება და მისამართი

სასტუმრო-ესტელი კომპლექსი
ქ. თბილისი, კრწანისის ქუჩა.
სატრანსფორმატორო

ნახაზის დასახელება

ფასადი 1-5 ღერძებში

ნახაზის კოდი

001-A-06- F-01.PDF

კლიენტი

შპს კრწანისი დეველოპმენტი

კონცეფციის ავტორი

HENNINGLARSENARCHITECTS
"Henning Larsen Architects"
Vesterbrogade 76
Dk-1620 Copenhagen V
Denmark
www.henninglarsen.com

საპროექტო ორგანიზაცია

Ab Architectural Bureau
"არქიტექტურული ბიურო"
დ. უზნაძის ქ.95, 0102.
თბილისი, საქართველო
www.arch-bureau.com

ფასადი **A-B** ღერძებში

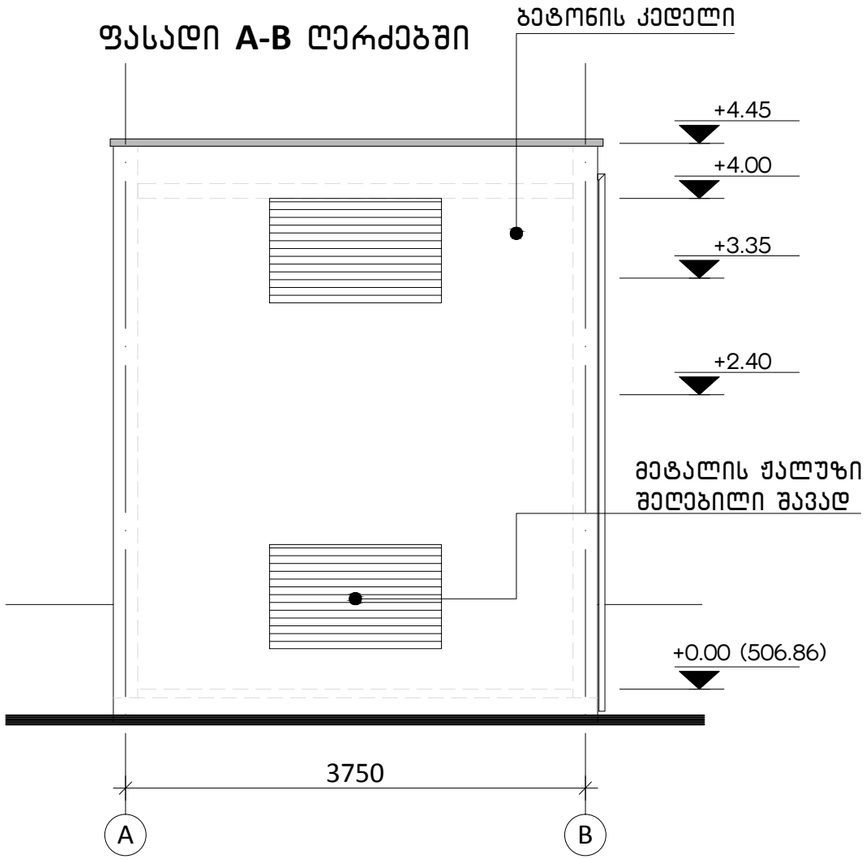

ფასადი **B-A** ღერძებში

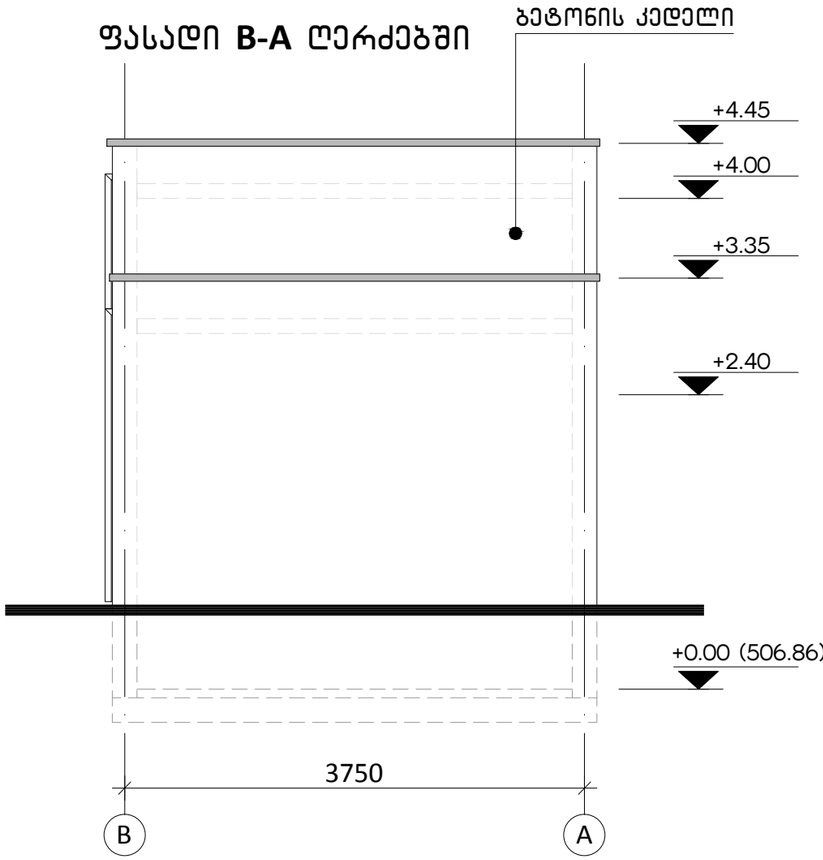

შენიშვნები

1	2
3	
4	5
6	7

1. სართვსის ნომერი
2. ნიშნული
3. სართვსის დასახელება
4. ფართობი
5. კერიმეტრი
6. სიმაღლე ჭერამდე
7. სიმაღლე შეკიდულ ჭერამდე

პირობითი აღნიშვნა	განმარტება
FC	ფასადის მოპირკეთების ტიპი
±0.00	იატაკის ნიშნული
	ბეტონის მონოლითური კედელი
	ბლოკის კედელი
	აბურის კედელი
	თაბაშირ-მუყაოს ტიხარი

პირობითი აღნიშვნა	განმარტება
AD	ალუმინის გარე კარ/ვიტრაჟი
AW	ალუმინის ფანჯარა
SH	შიდა კარი
GR	ჭალუზი
D	მინის მოაჯირი
SR	ლითონის მოაჯირი

პრ. მთ. არქ.	მ. ბალიაშვილი	
არქ.	თ. ასაბაშვილი	
არქ.	ა. ბაბაკიშვილი	
არქ.	ა. ნაცვლიშვილი	
არქ.	თ. ვალიშვილი	

დაკვეთა	–
სტადია	მუშა პროექტი
თარიღი	ივლისი 2018
ფორმატი	A3
მასშტაბი	1:50

პროექტის სახელწოდება და მისამართი

სასხოვრებელი კომპლექსი
ქ. თბილისი, კრწანისის ქუჩა.
სატრანსფორმატორო

ნახაზის დასახელება

ფასადი A-B ღერძებში
ფასადი B-A ღერძებში

ნახაზის კოდი

001-A-06- F-03.PDF

კლიენტი

შპს კრწანისი დეველოპმენტი

კონცეფციის ავტორი

HENNINGLARSENARCHITECTS
"Henning Larsen Architects"
Vesterbrogade 76
Dk-1620 Copenhagen V
Denmark
www.henninglarsen.com

საპროექტო ორგანიზაცია

Ab Architectural Bureau
"არქიტექტურული ბიურო"
დ. უზნაძის ქ.95, 0102.
თბილისი, საქართველო
www.arch-bureau.com

ფასად 5-1 ღერძებში

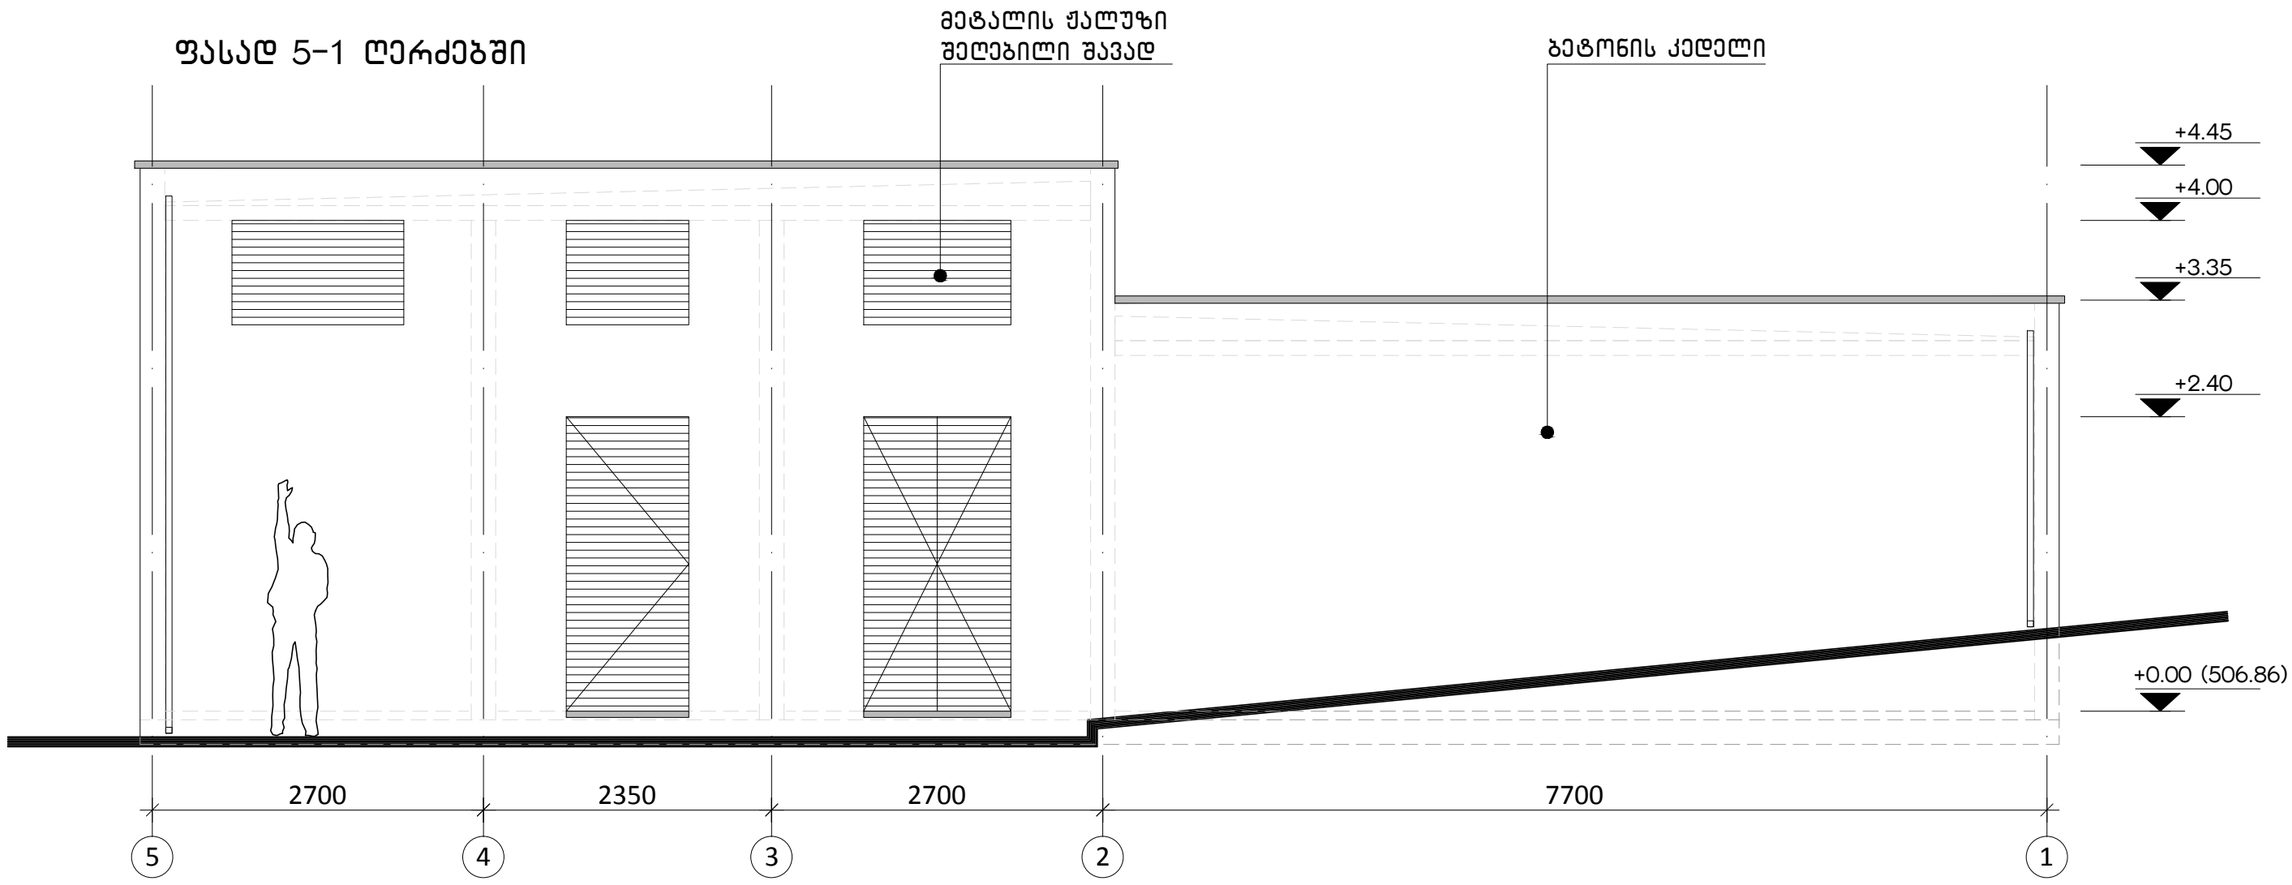

შენიშვნები

1	2
3	
4	5
6	7

1. სათავსის ნომერი
2. ნიშნული
3. სათავსის დასახელება
4. ფართობი
5. კერიმეტრი
6. სიმაღლე ჭერამდე
7. სიმაღლე შეკიდულ ჭერამდე

პირობითი აღნიშვნა	განმარტება
FC	ფასადის მოპირკეთების ტიპი
±0.00	იატაკის ნიშნული
	ბეტონის მონოლითური კედელი
	აგური კედელი
	აბურის კედელი
	თაბაშირ-მუყაოს ტიხარი

პირობითი აღნიშვნა	განმარტება
AD	ალუმინის გარე კარ/ფიტრაჟი
AW	ალუმინის ფანჯარა
SH	შიდა კარი
GR	ჭალუზი
D	მინის მოაჯირი
SR	ლითონის მოაჯირი

პრ. მთ. არქ.	მ. ბალიაშვილი	
არქ.	თ. ასაბაშვილი	
არქ.	ა. ბაბაკიშვილი	
არქ.	ა. ნაცვლიშვილი	
არქ.	თ. ვალიშვილი	

დაკვეთა	–
სტადია	მუშა პროექტი
თარიღი	ივლისი 2018
ფორმატი	A3
მასშტაბი	1:50

პროექტის სახელწოდება და მისამართი

საცხოვრებელი კომპლექსი
ქ. თბილისი, კრწანისის ქუჩა.
სატრანსფორმატორო

ნახაზის დასახელება

ფასადი 5-1 ღერძებში

ნახაზის კოდი

001-A-06- F-02.PDF

კლიენტი

შპს კრწანისი დეველოპმენტი

კონცეფციის ავტორი

HENNINGLARSENARCHITECTS
"Henning Larsen Architects"
Vesterbrogade 76
Dk-1620 Copenhagen V
Denmark
www.henninglarsen.com

საავტორო ორგანიზაცია

Ab Architectural Bureau
"არქიტექტურული ბიურო"
დ. უზნაძის ქ.95, 0102,
თბილისი, საქართველო
www.arch-bureau.com