
გეგმა -2.88 ნიშნულზე

მ 1:200

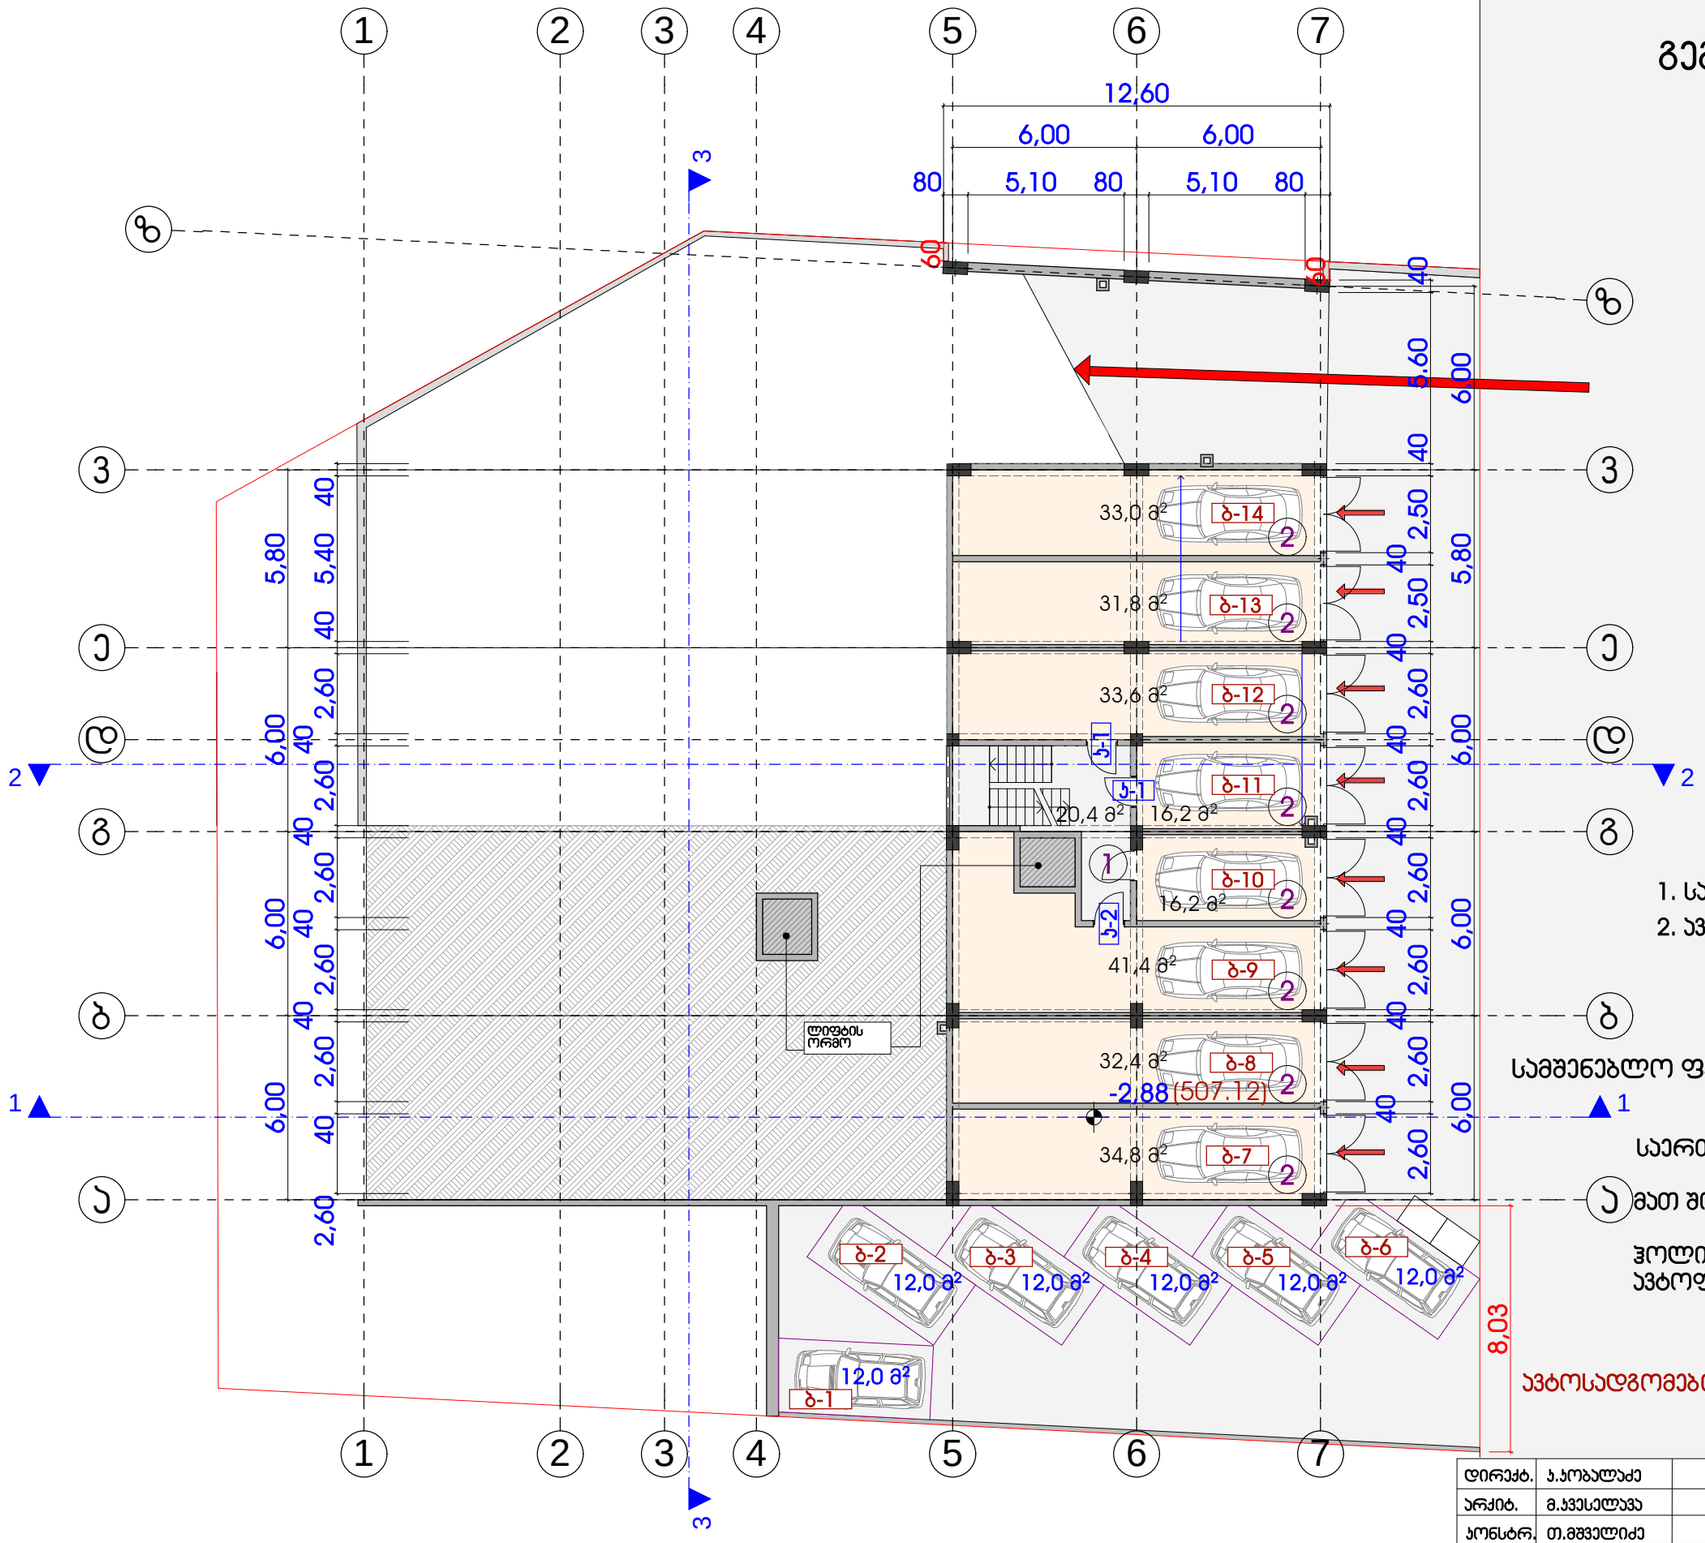

ექსპლიკაცია

1. სადარბაზო
2. ავტოფარეხი

სამშენებლო ფართი სართულზე - 378.1 მ²

საერთო ფართი სართულზე - 259.8 მ²

მათ შორის

ჰოლი, სადარბაზო,ლიფტი - 20.4 მ²
ავტოფარეხი - 239.4 მ²


ავტოსადგომების რაოდ. 6 ფართი - 72.0 მ²

დირექტ.	ჯ.ჯობალაძე		მრავალბინიანი საცხოვრებელი სახლი			
არქიტ.	მ.ჯვესელავა		პორექტირებული პროექტი			
კონსტრ.	თ.მშველიძე		გეგმა -2.88 ნიშნულზე მ 1:200			
შეასრ.	მ.გრიგოლია		სტადია	ნახაზი	ნახ.რაოდ.	დაკვ.
			არქ.ნაწ.	ა-4	28	2018

Primo Line

გეგმა ±0.00 ნიშნულზე

მ 1:200

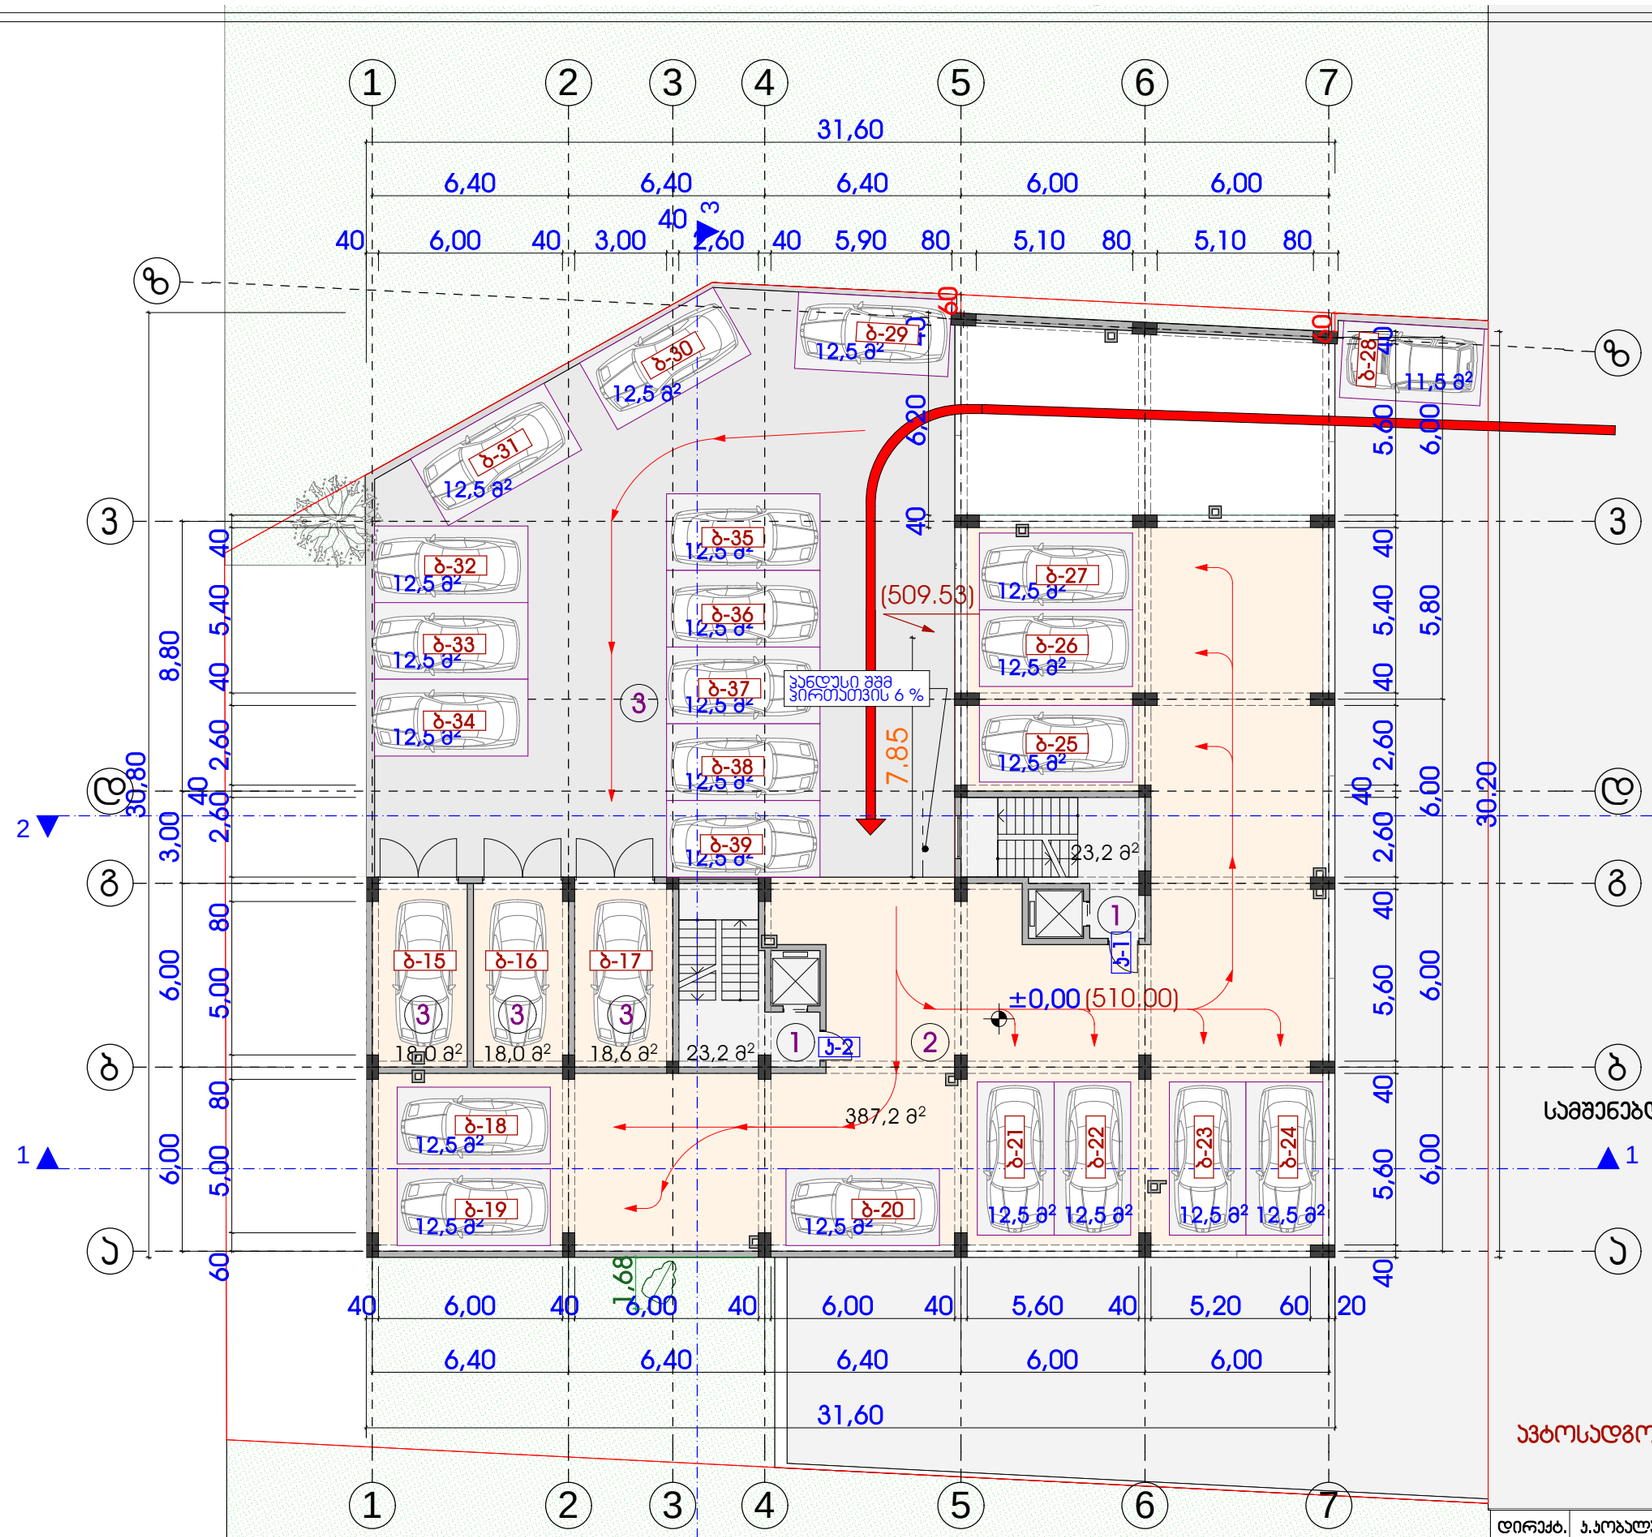

K¹ -616.8 მ²

K² - 55.2 მ²

ექსპლიკაცია

1. სადარბაზო
2. ავტოსადგომი
3. ავტოფარეხი

სამშენებლო ფართი სართულზე - 616.8 მ²

საერთო ფართი სართულზე - 488.2 მ²

მათ შორის


ჰოლი, სადარბაზო,ლიფტი - 46.4 მ²
ავტოსადგომი - 387.2 მ²
ავტოფარეხი - 54.6 მ²

ავტოსადგომების რაოდ. 22 ფართი - 274,0 მ²

დირექტ.	ჯ.ჯობალაძე		მრავალბინიანი საცხოვრებელი სახლი			Primo Line
არქიტ.	მ.ჯვესელავა		პროექტირებული პროექტი			
კონსტრ.	თ.მშველიძე		გეგმა ± 0.00 ნიშნულზე მ 1:200			
შეასრ.	მ.გრიგოლია		სტადია	ნახაზი	ნახ.რაოდ.	დაკვ.
			არქ.ნაწ.	ა-5	28	2018

გეგმა +3.20 ნიშნულზე

მ 1:200

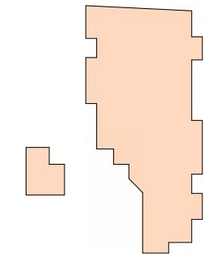

K² - 382.0 მ²

ექსპლიკაცია

1. სადარბაზო
2. ავტოსადგომი
3. ავტოფარეხი
4. საცხოვრებელი ფართი
5. საზაფხულო ფართი

სამშენებლო ფართი სართულზე - 690.3 მ²

საერთო ფართი სართულზე - 627.8 მ²

მათ შორის

ჰოლი, სადარბაზო,ლიფტი - 65.3 მ²
ავტოსადგომი - 219.5 მ²
ავტოფარეხი - 34.7 მ²
საცხოვრებელი ფართი - 272.6 მ²
საზაფხულო ფართი - 35.7 მ²


ავტოსადგომების რაოდ. 12 ფართი - 143,0 მ²


დირექტ.	პ.ჯობალაძე		მრავალბინიანი საცხოვრებელი სახლი			Primo Line
არქიტ.	მ.ჯვესელავა		პორექტირებული პროექტი			
კონსტრ.	თ.მშველიძე					
შეასრ.	მ.გრიგოლია		გეგმა +3.20 ნიშნულზე მ 1:200			
			სტადია	ნახაზი	ნახ.რაოდ.	დაკვ.
			არქ.ნაწ.	ა-6	28	2018

East Elevation

გეგმა **+6.40** ნიშნულზე

მ 1:200

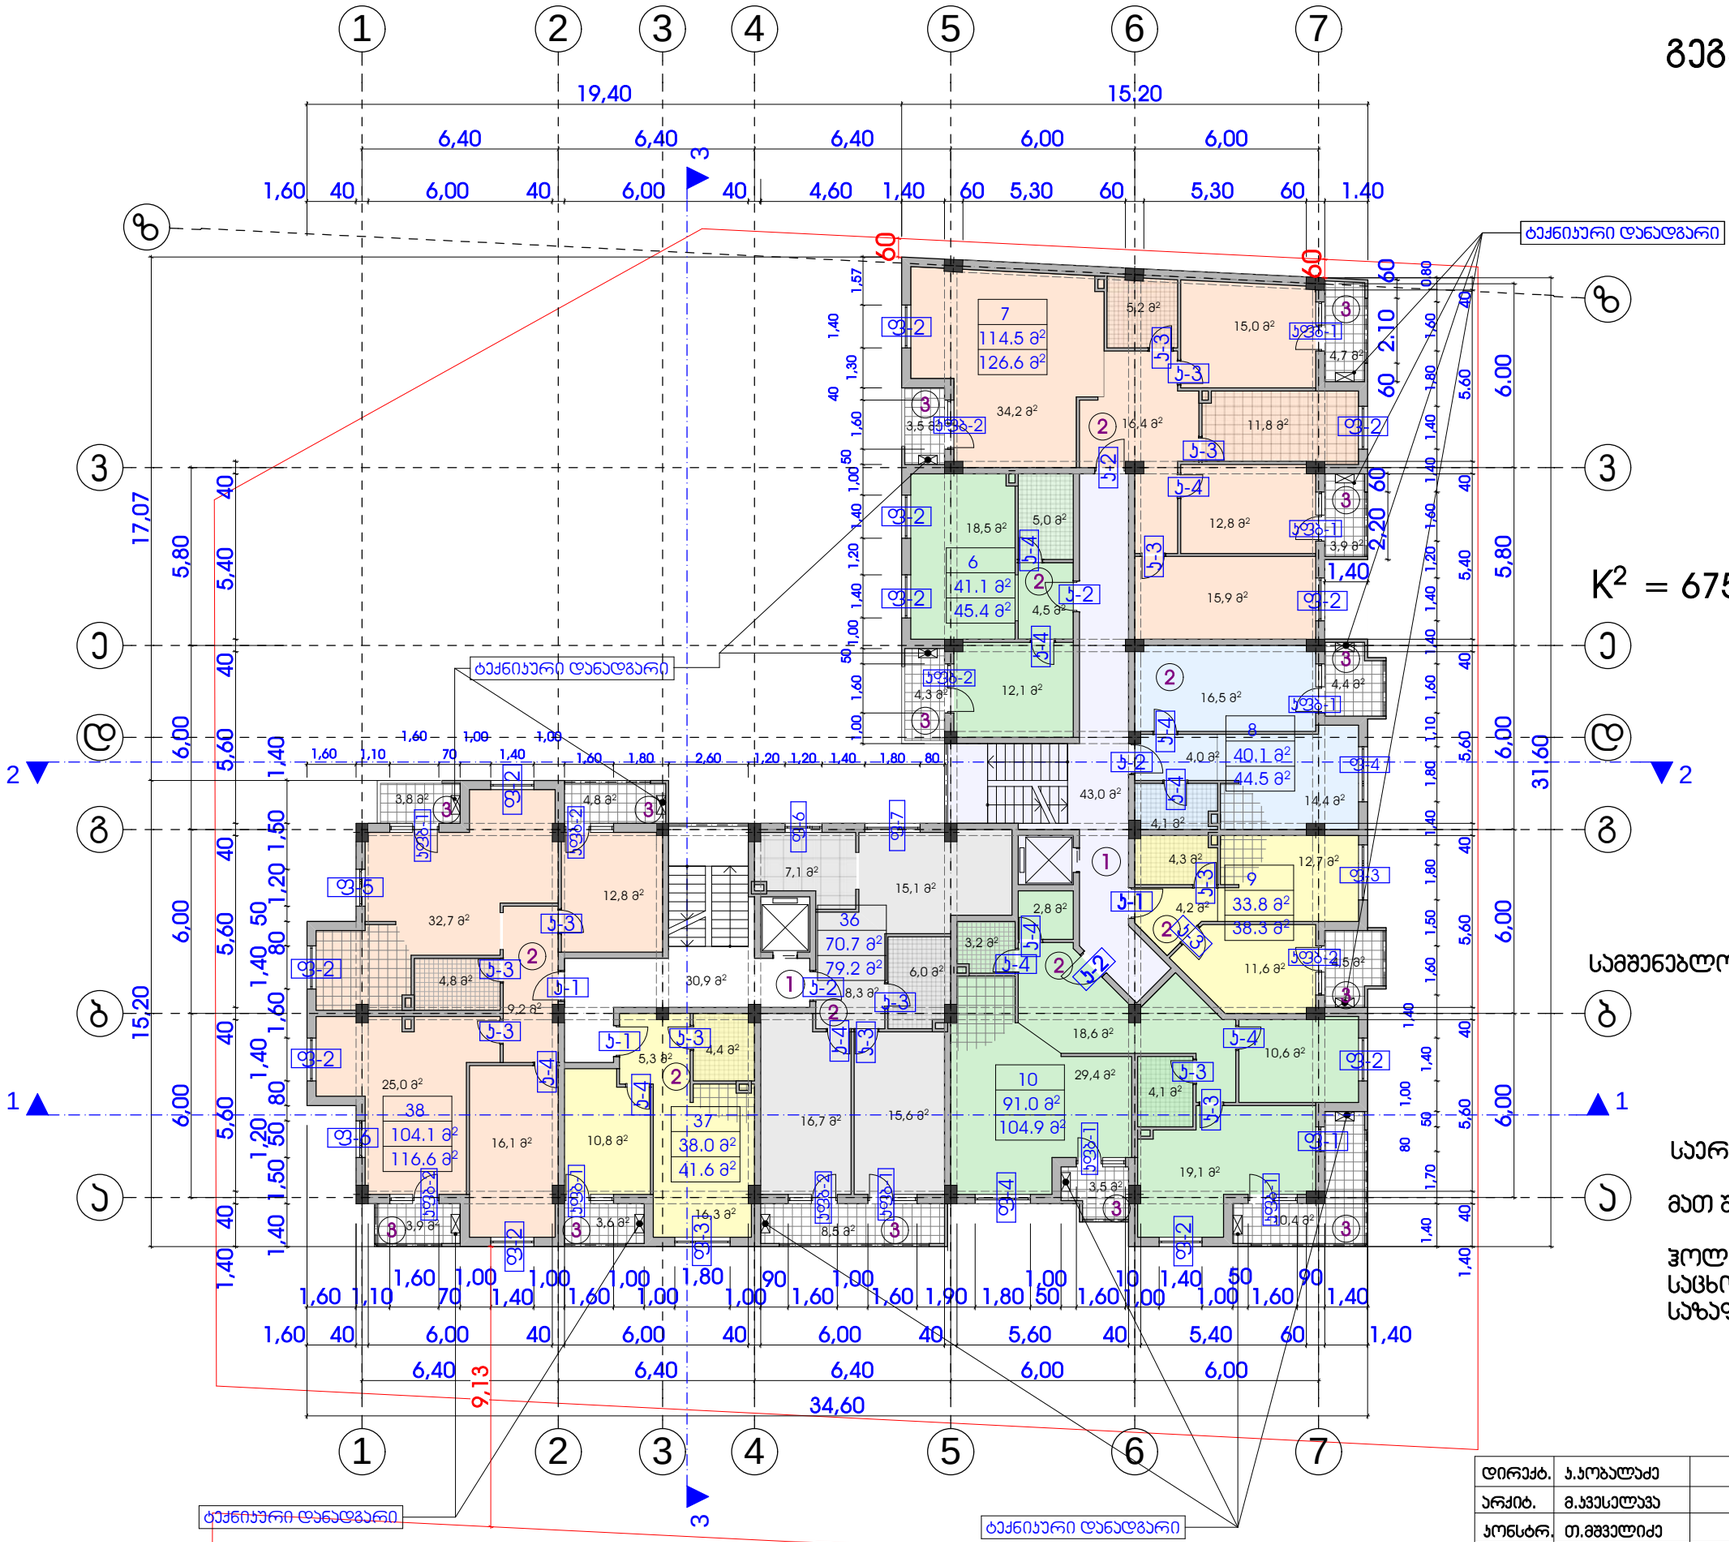

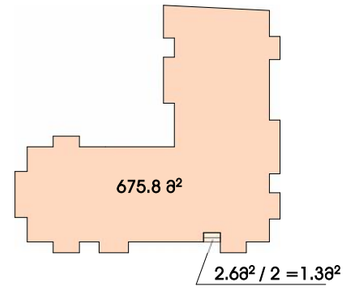

K^2 = 675.8 მ² +2.6მ² /2 = 677.1მ²

ექსპლიკაცია

1. სადარბაზო
2. საცხოვრებელი ფართი
3. საზაფხულო ფართი

სამშენებლო ფართი სართულზე - 740.3 მ²

საერთო ფართი სართულზე - 671.0 მ²

მათ შორის


ჰოლი, სადარბაზო,ლიფტი - 73.9 მ²
საცხოვრებელი ფართი - 533.3 მ²
საზაფხულო ფართი - 63.8 მ²

დირექტ.	ა.ჯობალაძე		მრავალბინიანი საცხოვრებელი სახლი პორექტირებული პროექტი			
არქიტ.	მ.ჯვილარია					
კონსტრ.	თ.მშველიძე					
შეასრ.	მ.გრიგოლია		გეგმა +6.40 ნიშნულზე მ 1:200			
			სტადია	ნახაზი	ნახ.რაოდ.	დაკვ.
			არქ.ნაწ.	ა-7	28	2018

სპ.პროდი 01.10.18.006.077

გეგმა **+9.60** ნიშნულზე

მ 1:200

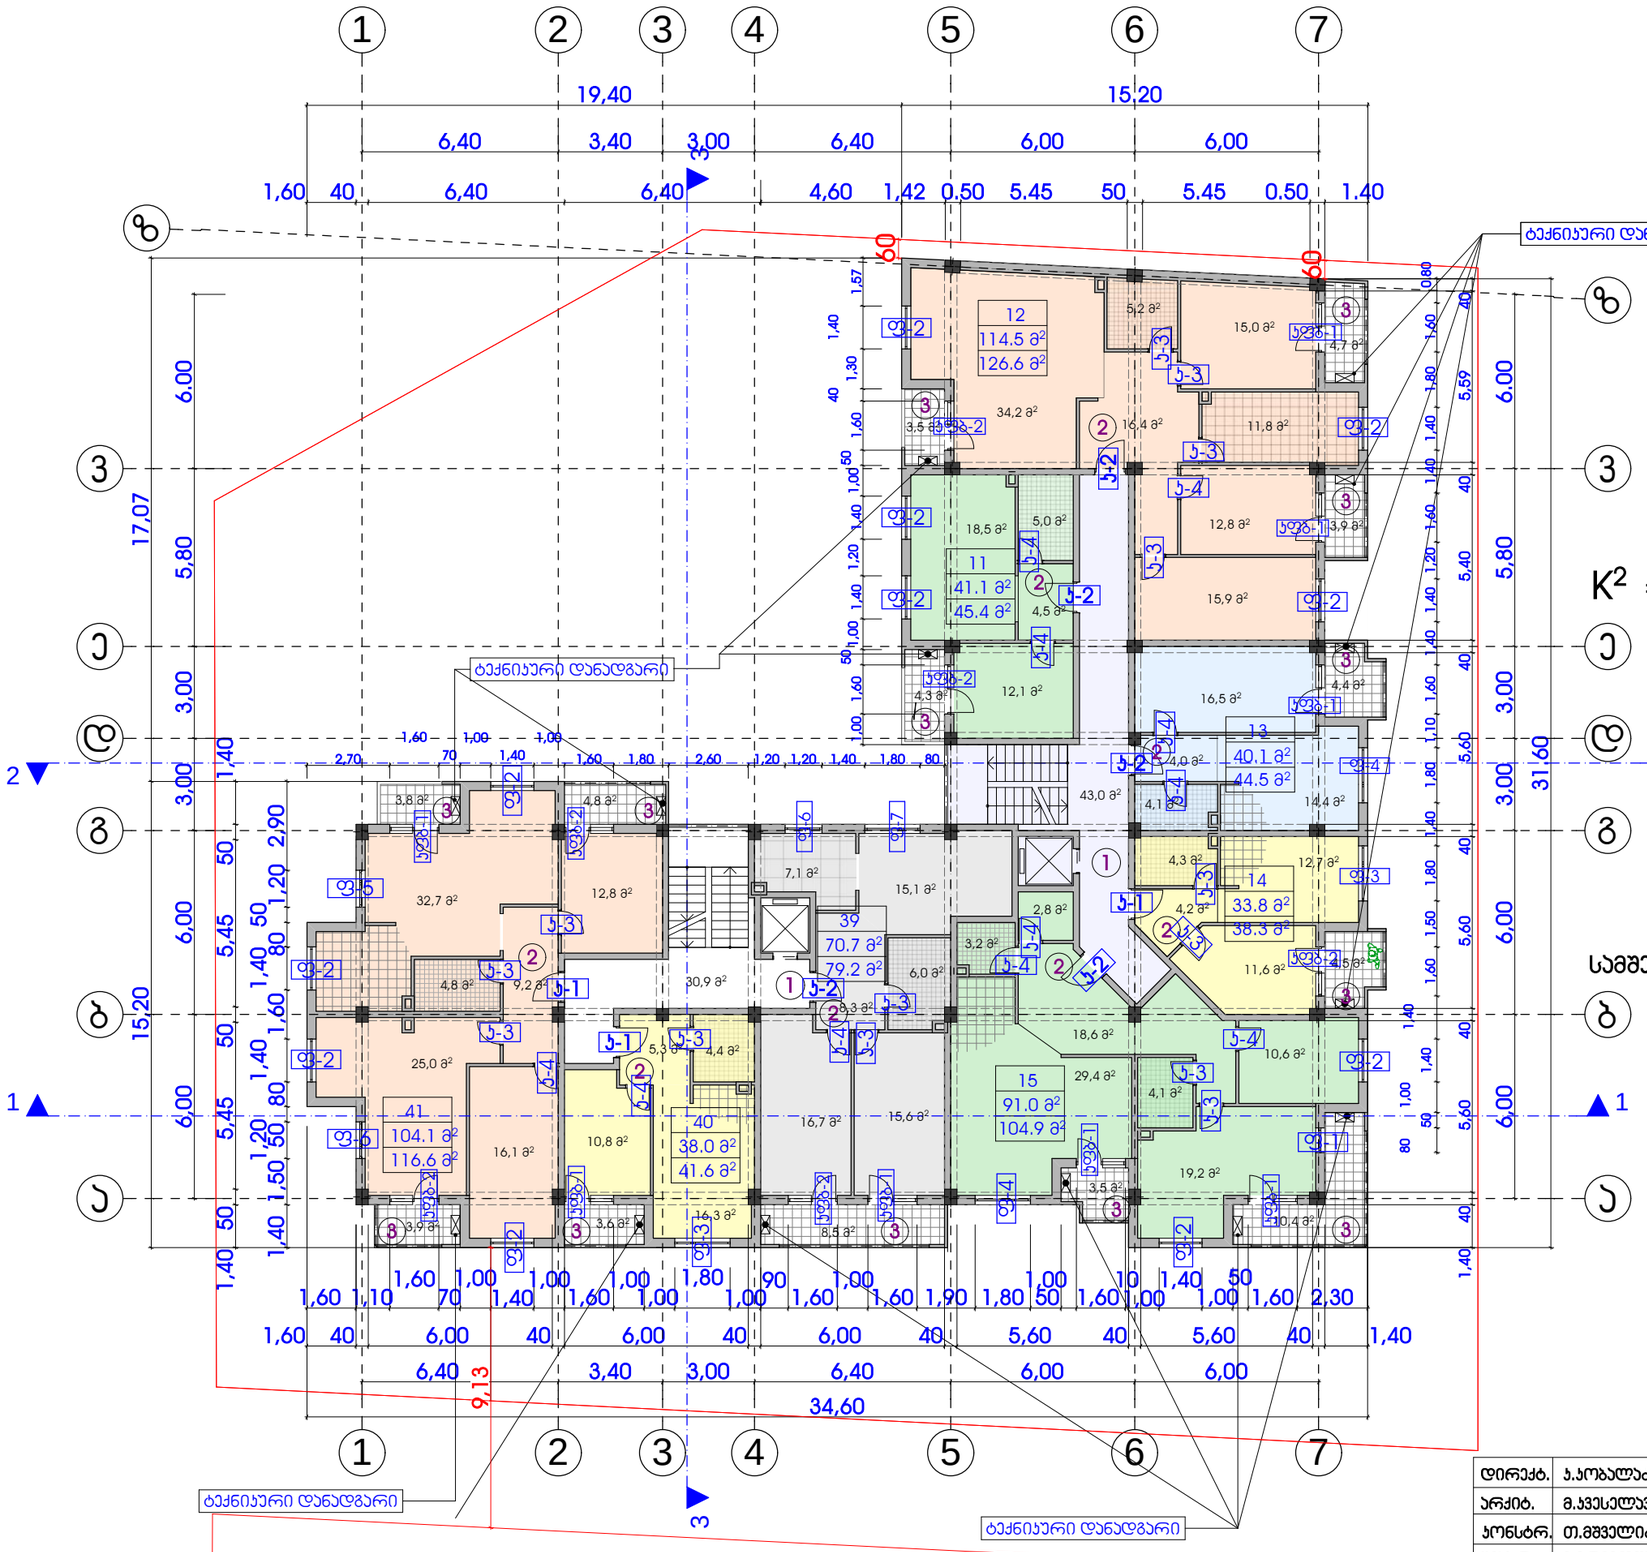

K^2 = 675.8 მ² +2.6მ² /2 = 677.1მ²

ექსპლიკაცია

1. სადარბაზო
2. საცხოვრებელი ფართი
3. საზაფხულო ფართი

სამშენებლო ფართი სართულზე - 740.3 მ²

საერთო ფართი სართულზე - 671.0 მ²

მათ შორის


ჰოლი, სადარბაზო,ლიფტი - 73.9 მ²
საცხოვრებელი ფართი - 533.3 მ²
საზაფხულო ფართი - 63.8 მ²


საპ.პოდი 01.10.18.006.077

დირექტ.	პ.პოპალაძე		მრავალბინიანი საცხოვრებელი სახლი პორექტირებული პროექტი			Primo Line
არქიტ.	მ.ჯვილავა					
კონსტრ.	თ.მშვილიძე					
შეასრ.	მ.გრიგოლია		გეგმა +9.60 ნიშნულზე მ 1:200			
			სტადია	ნახაზი	ნახ.რაოდ.	დაკვ.
			არქ.ნაწ.	პ-8	28	2018

გეგმა **+12.80** ნიშნულზე

მ 1:200

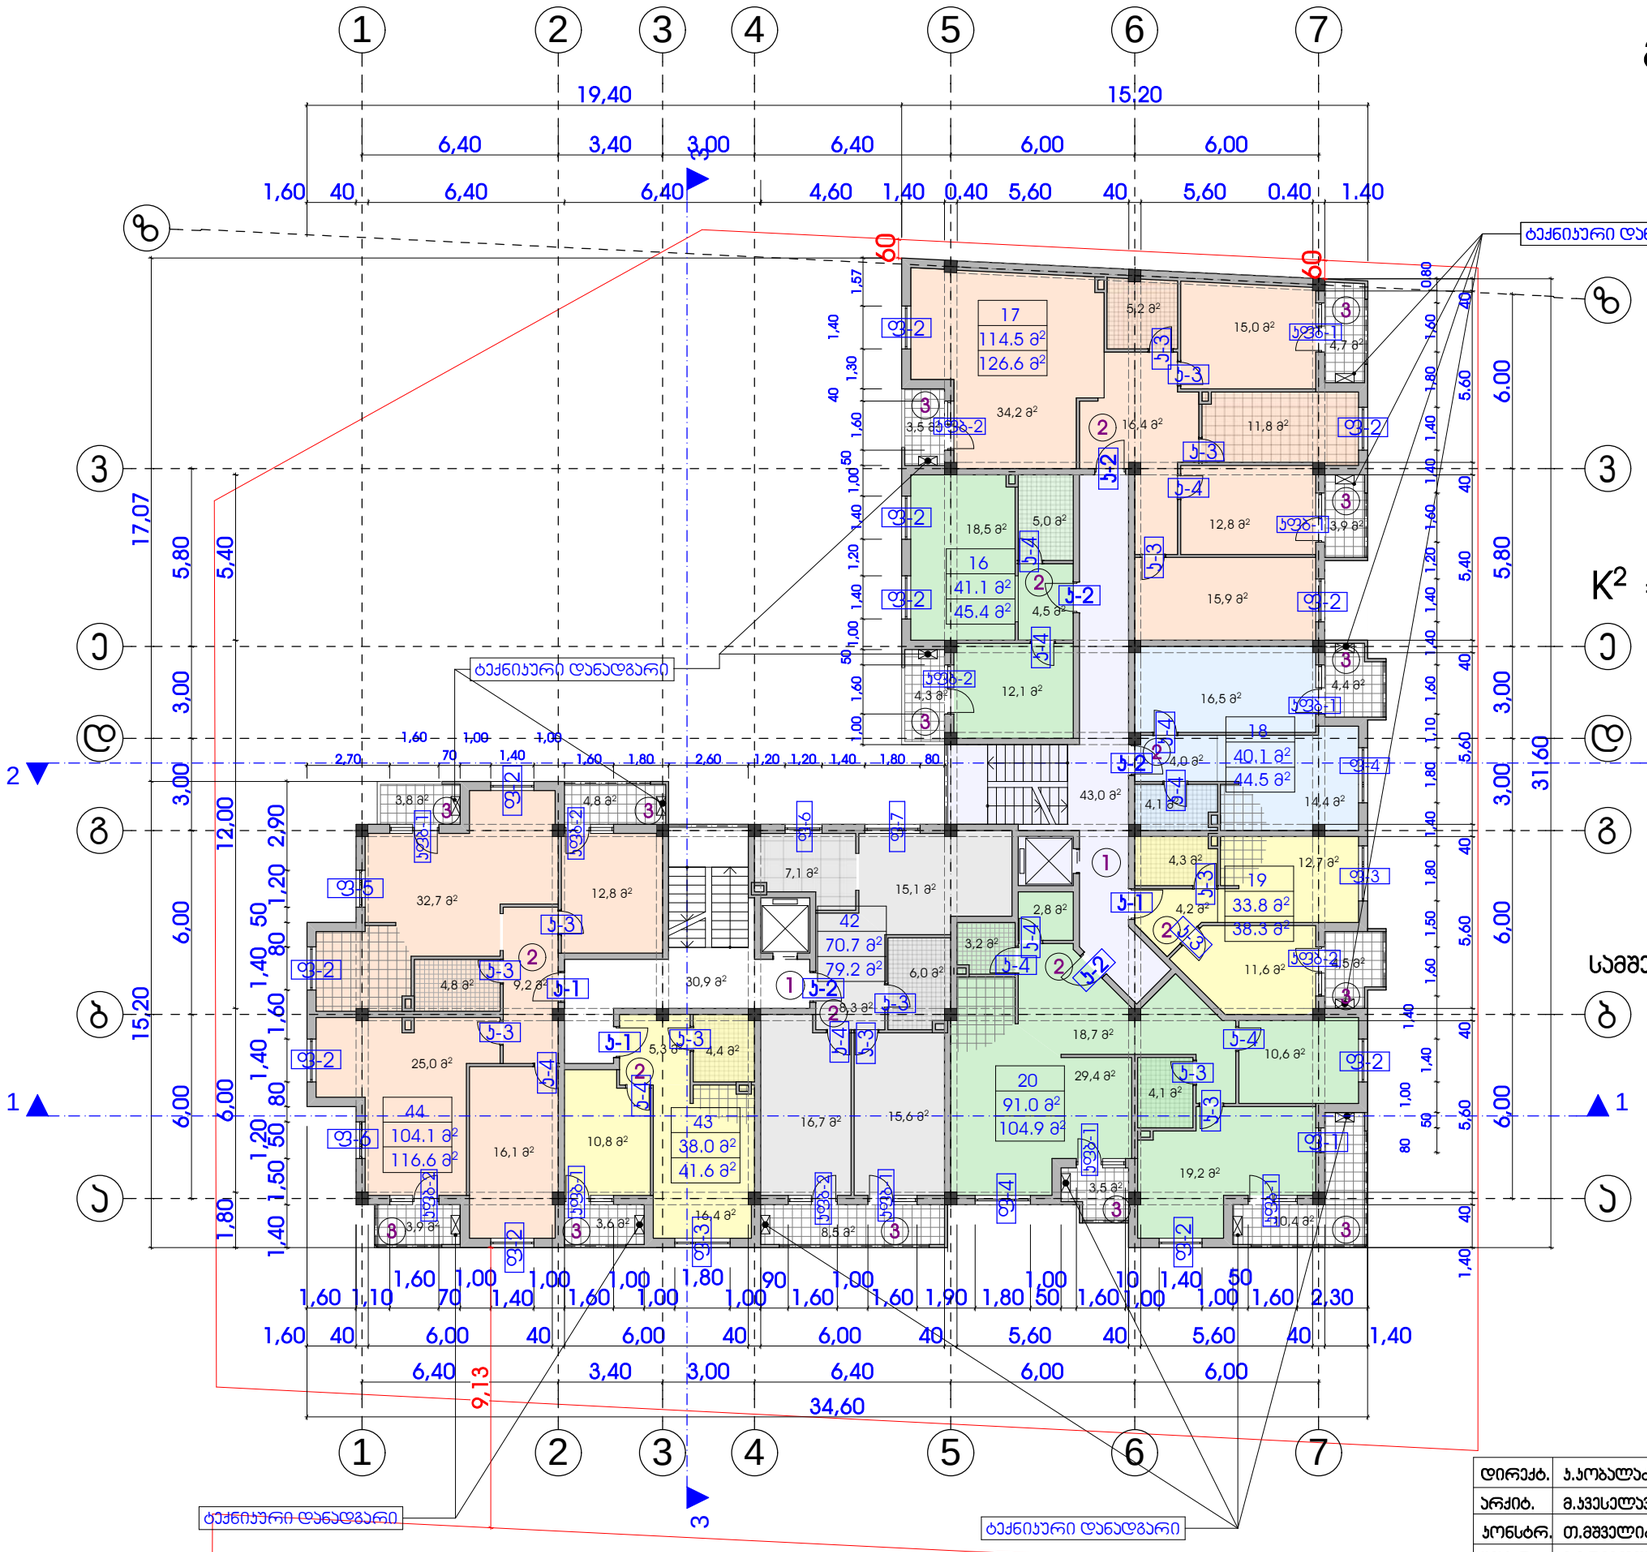

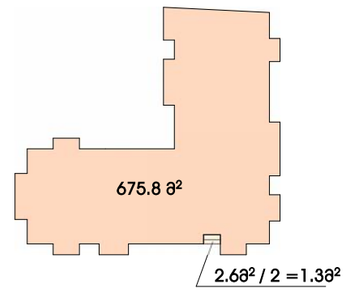

K^2 = 675.8 მ² +2.6მ² /2 = 677.1მ²

ექსპლიკაცია

1. სადარბაზო
2. საცხოვრებელი ფართი
3. საზაფხულო ფართი

სამშენებლო ფართი სართულზე - 740.3 მ²

საერთო ფართი სართულზე - 671.0 მ²

მათ შორის


ჰოლი, სადარბაზო,ლიფტი - 73.9 მ²
საცხოვრებელი ფართი - 533.3 მ²
საზაფხულო ფართი - 63.8 მ²


საპ.პოდი 01.10.18.006.077

დირექტ.	ჯ.პოპალაძე		მრავალბინიანი საცხოვრებელი სახლი პორექტირებული პროექტი			Primo Line
არქიტ.	მ.ჯვილავა					
კონსტრ.	თ.მშველიძე					
შეასრ.	მ.გრიგოლია		გეგმა +12.80 ნიშნულზე მ 1:200			
			სტადია	ნახაზი	ნახ.რაოდ.	დაკვ.
			არქ.ნაწ.	ა-9	28	2018

გეგმა **+16.00** ნიშნულზე

მ 1:200

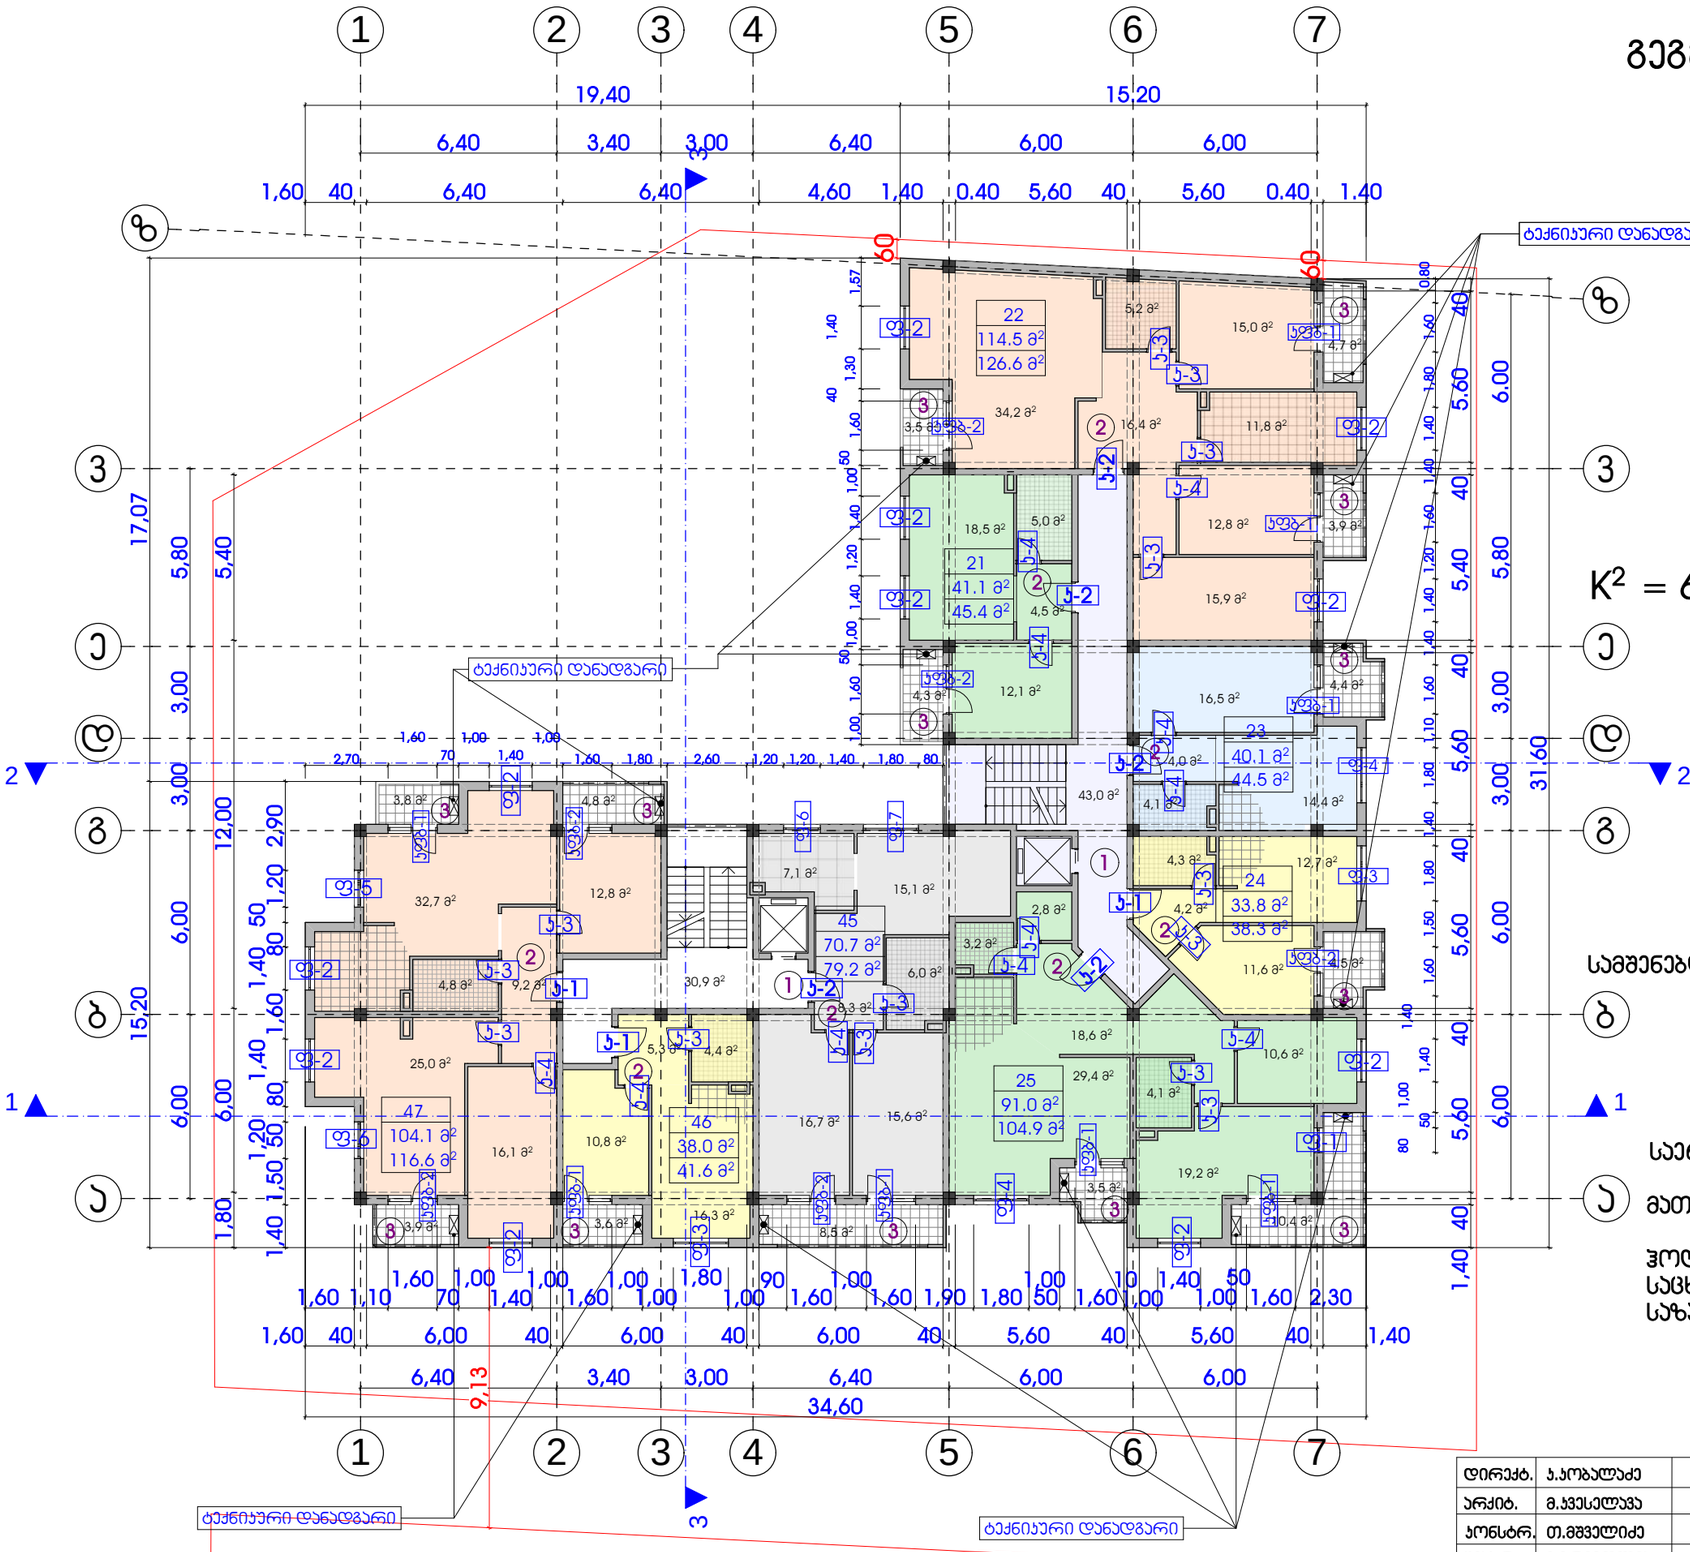

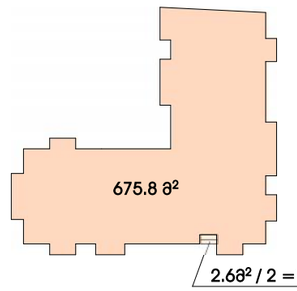

K^2 = 675.8 მ² +2.6მ² /2 = 677.1მ²

ექსპლიკაცია

1. სადარბაზო
2. საცხოვრებელი ფართი
3. საზაფხულო ფართი

სამშენებლო ფართი სართულზე - 740.3 მ²

საერთო ფართი სართულზე - 671.0 მ²

მათ შორის


ჰოლი, სადარბაზო,ლიფტი - 73.9 მ²
საცხოვრებელი ფართი - 533.3 მ²
საზაფხულო ფართი - 63.8 მ²


საპროექტო 01.10.18.006.077

დირექტ.	პ.ჯობალაძე		მრავალბინიანი საცხოვრებელი სახლი პორექტირებული პროექტი			Primo Line
არქიტ.	მ.ჯვილაია					
კონსტრ.	თ.მშვილიძე					
შესრ.	მ.გრიგოლია		გეგმა +16.00 ნიშნულზე მ 1:200			
			სტადია	ნახაზი	ნახ.რაოდ.	დაკვ.
			არქ.ნაწ.	პ-10	28	2018

გეგმა **+19.20** ნიშნულზე

მ 1:200

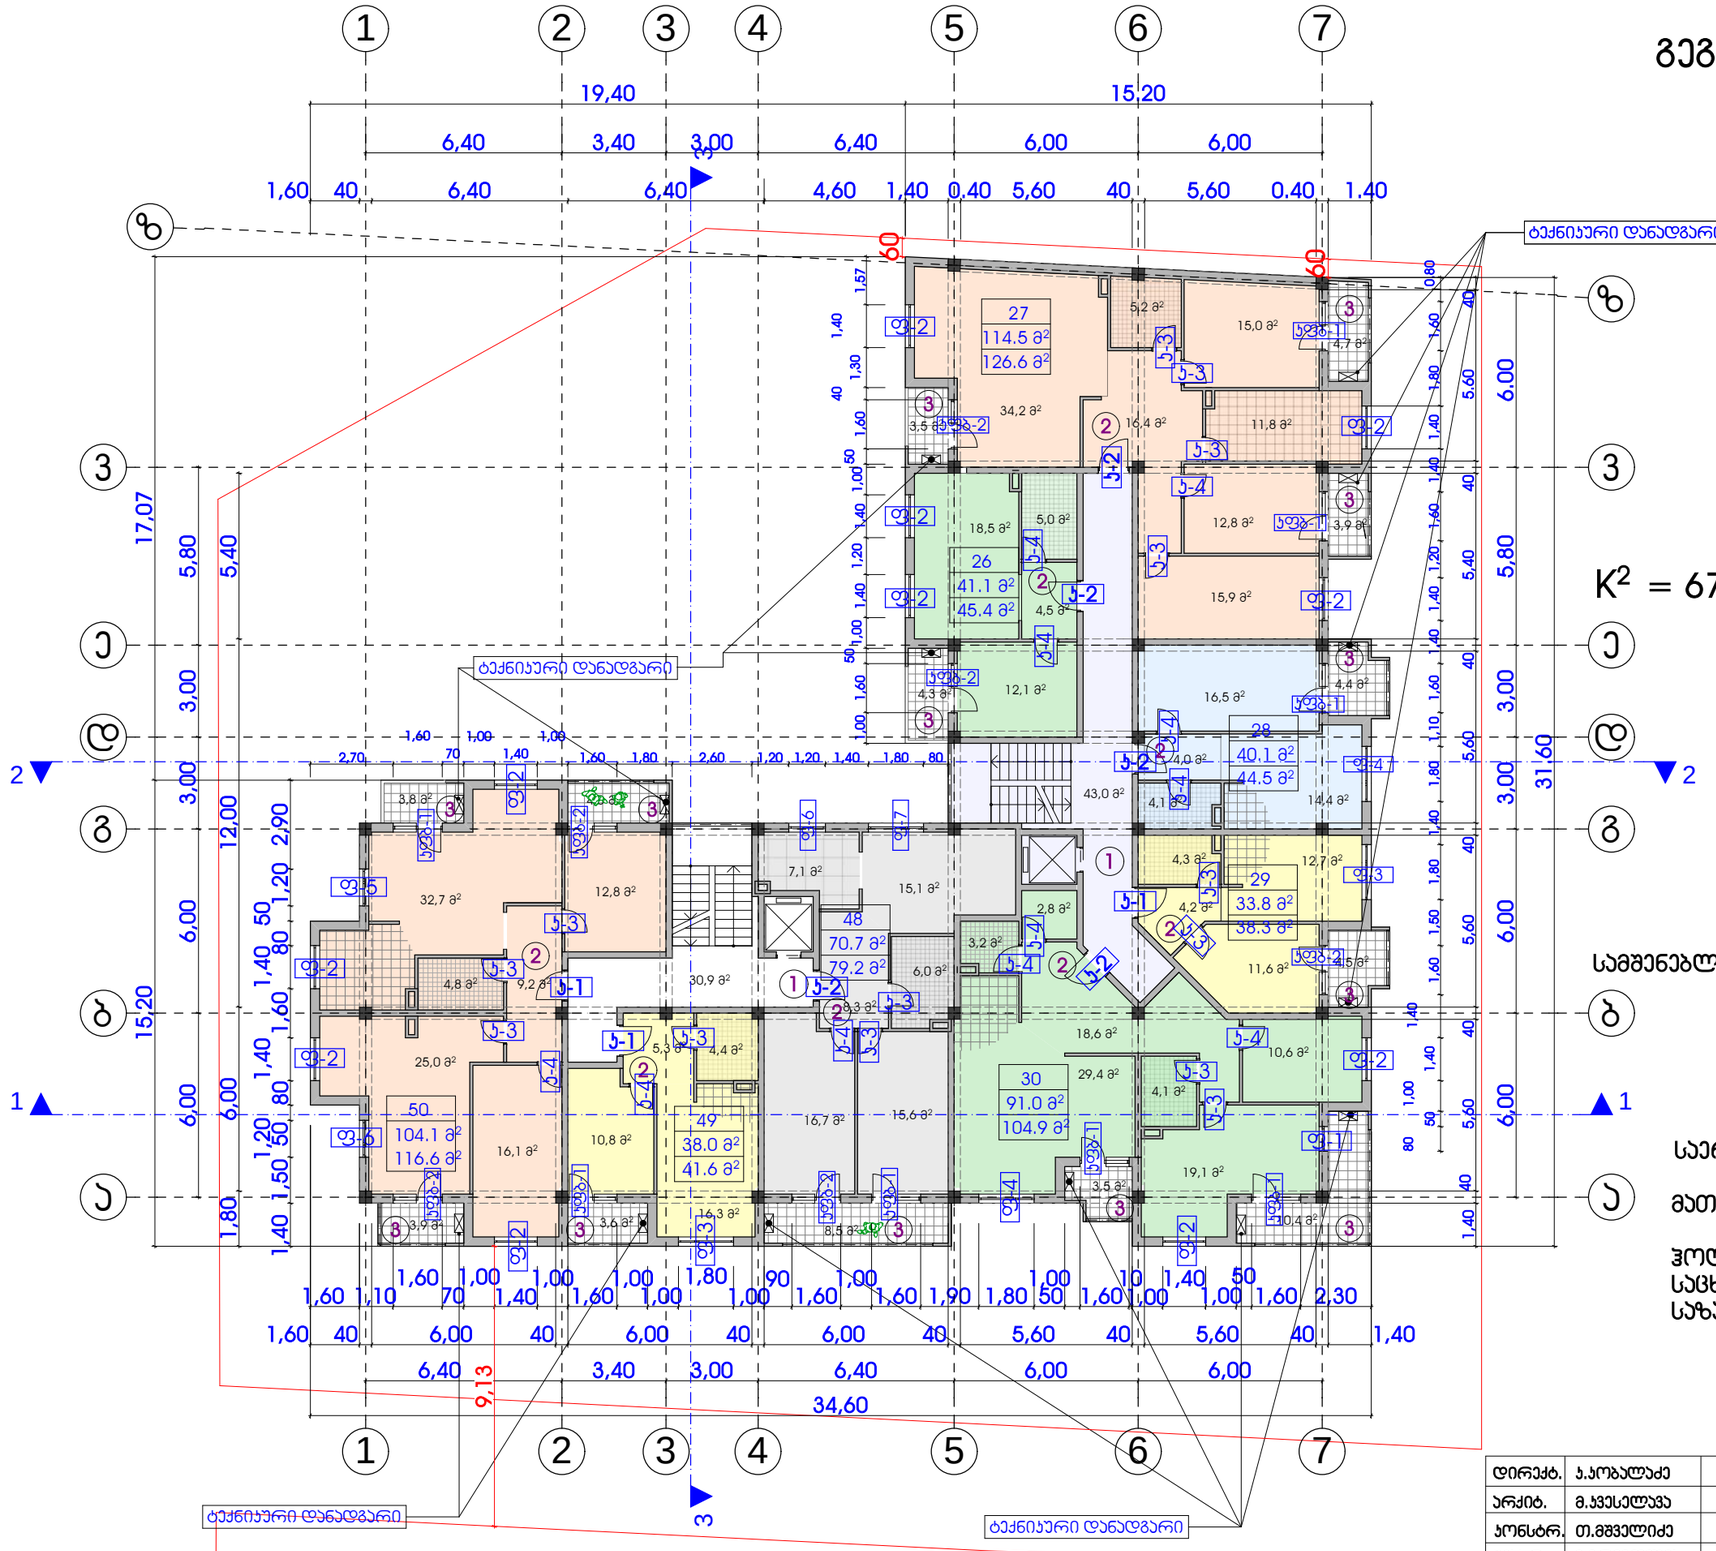

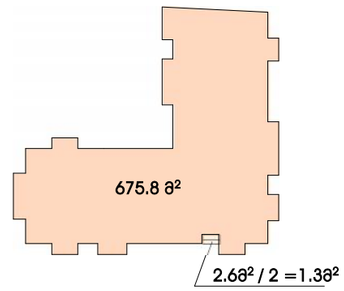

$K^2 = 675.8\ მ^2 + 2.6მ^2 / 2 = 677.1მ^2$

ექსპლიკაცია

1. სადარბაზო
2. საცხოვრებელი ფართი
3. საზაფხულო ფართი

სამშენებლო ფართი სართულზე - 740.3 მ²

საერთო ფართი სართულზე - 671.0 მ²

მათ შორის


ჰოლი, სადარბაზო,ლიფტი - 73.9 მ²
საცხოვრებელი ფართი - 533.3 მ²
საზაფხულო ფართი - 63.8 მ²


დირექტ.	ჯ.ჯობალაძე		მრავალბინიანი საცხოვრებელი სახლი პროექტირებული პროექტი			Primo Line
არქიტ.	მ.ჯვილავა					
კონსტრ.	თ.მშველიძე					
შეასრ.	მ.გრიგოლია		გეგმა +19.20 ნიშნულზე მ 1:200			
			სტადია	ნახაზი	ნახ.რაოდ.	დაკვ.
			არქ.ნაწ.	ა-11	28	2018

East Elevation

გეგმა **+22.40** ნიშნულზე

მ 1:200

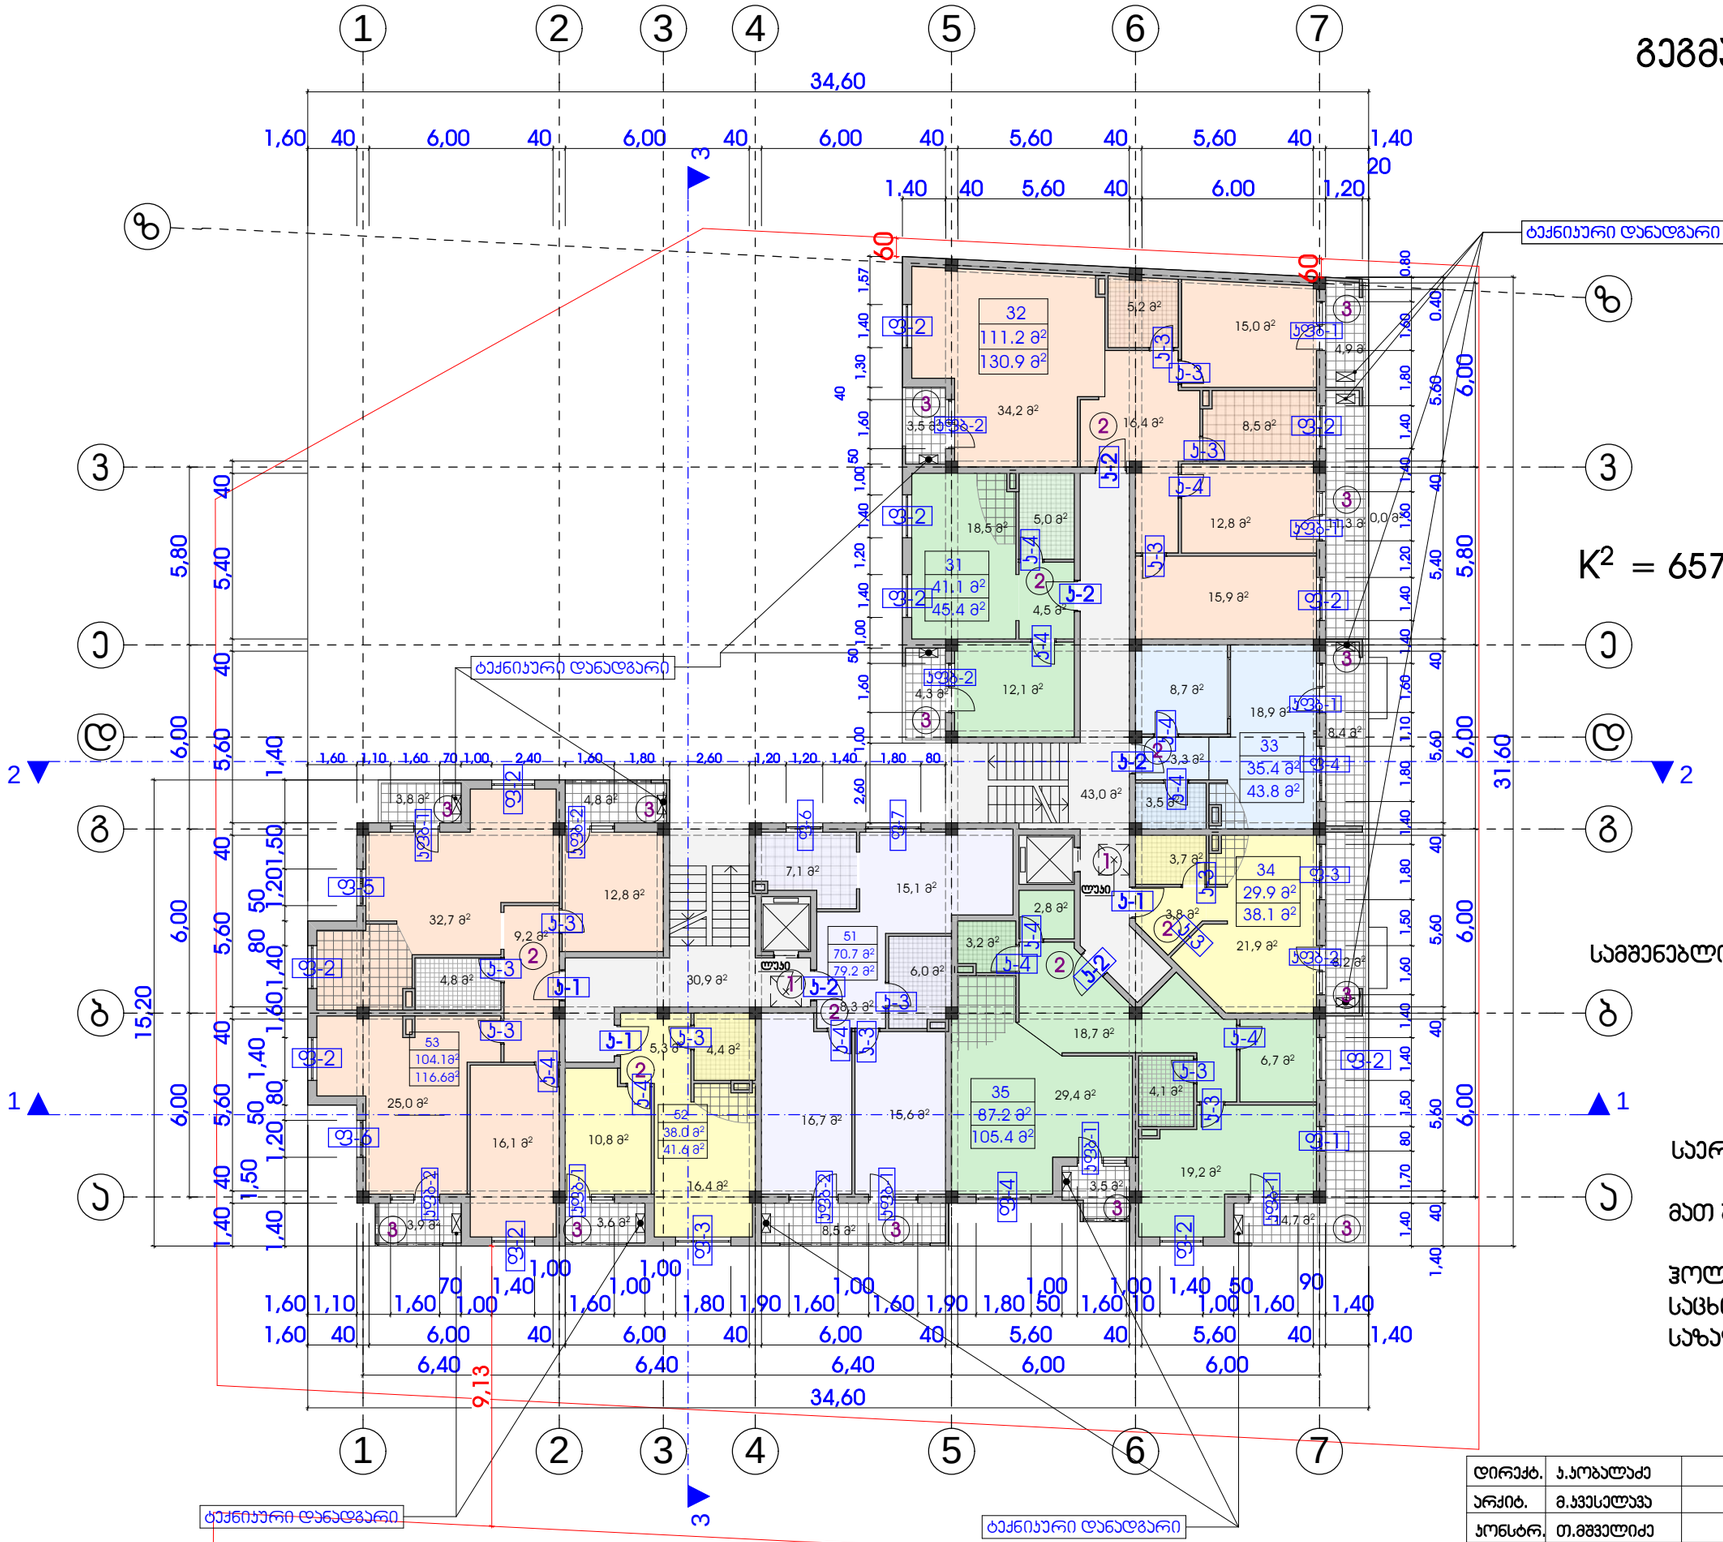

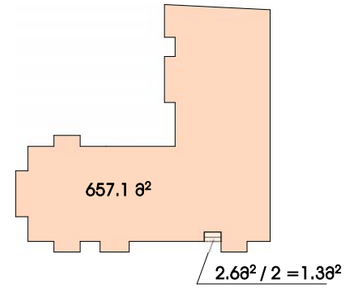

K^2 = 657.1 მ² +2.6მ² /2 = 658.4მ²

ექსპლიკაცია

1. სადარბაზო
2. საცხოვრებელი ფართი
3. საზაფხულო ფართი

სამშენებლო ფართი სართულზე - 741.6 მ²

საერთო ფართი სართულზე - 674.9 მ²


მათ შორის

ჰოლი, სადარბაზო,ლიფტი - 73.9 მ²
საცხოვრებელი ფართი - 517.6 მ²
საზაფხულო ფართი - 83.4 მ²

დირექტ.	პ.ჯობალაძე		მრავალბინიანი საცხოვრებელი სახლი		
არქიტ.	მ.ჯვესელავა		პროექტირებული პროექტი		
კონსტრ.	თ.მშველიძე				
შეასრ.	მ.გრიგოლია		გეგმა +22.40 ნიშნულზე მ 1:200		
			სტადია	ნახაზი	ნახ.რაოდ.	დაკვ.
			არქ.ნაწ.	პ-12	28	2018

საპ.კოდი 01.10.18.006.077

ლიფტის სამანქანოს გეგმა
მ 1:200

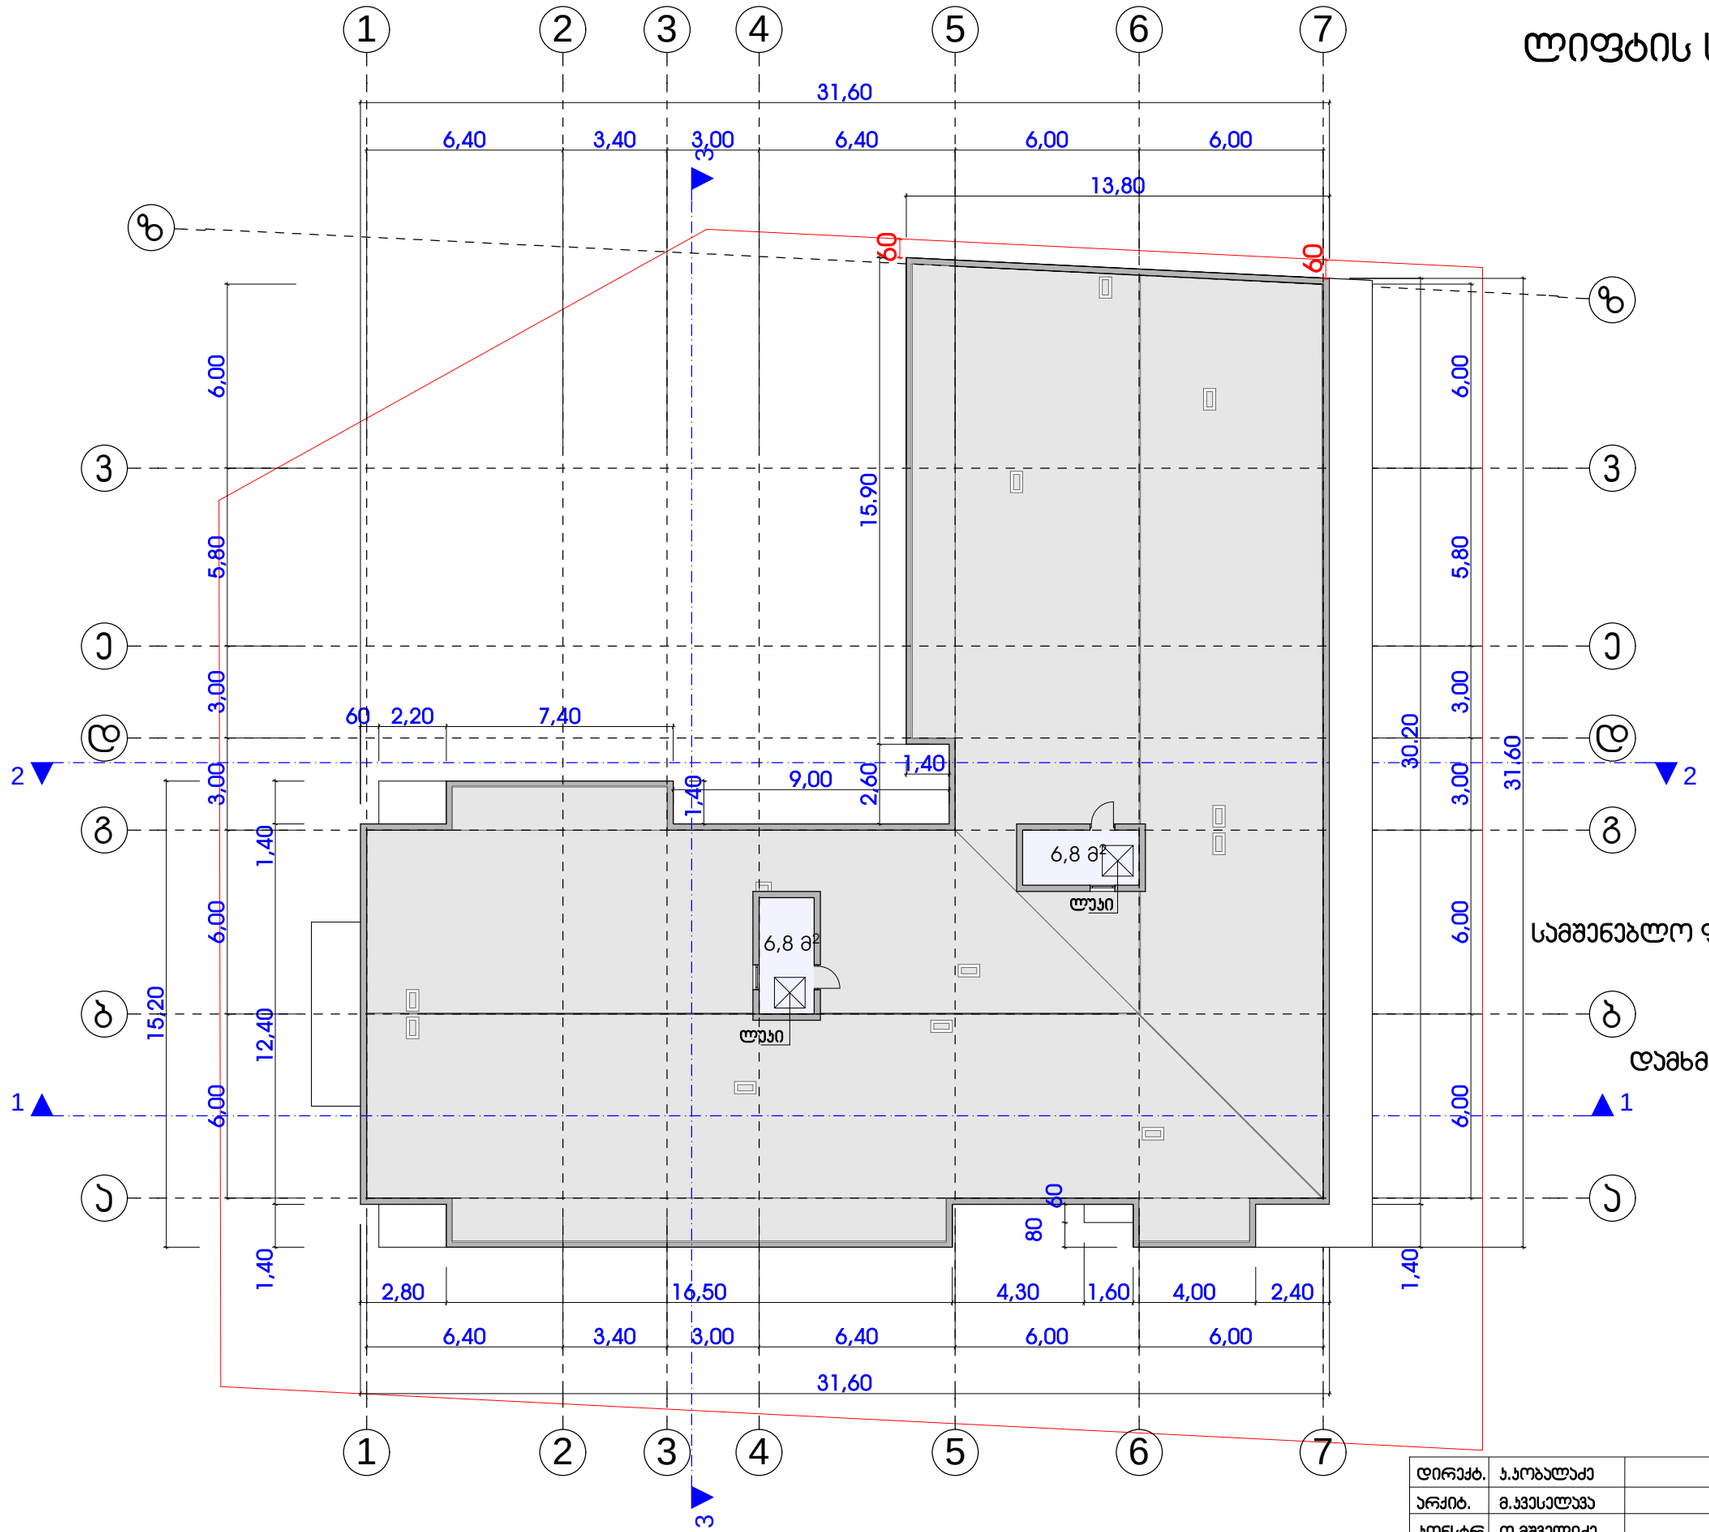


K^2 = 18.4 მ²

სამშენებლო ფართი სართულზე -677.5 მ²

დამხმარე ფართი - 13.6 მ²

დირექტ.	ა.პოპალაძე		მრავალბინიანი საცხოვრებელი სახლი პორექტირებული პროექტი		Primo Line
არქიტ.	მ.ჯვილელაია				
პონსტრ.	თ.მშველიძე				
შესრ.	მ.გრიგოლია		ლიფტის სამანქანოს გეგმა მ 1:200		
			სტადია	ნახაზი	ნახ.რაოდ.	დაკვ.
			არქ.ნაწ.	ა-13	28	2018

სახურავის გეგმა
მ 1:200

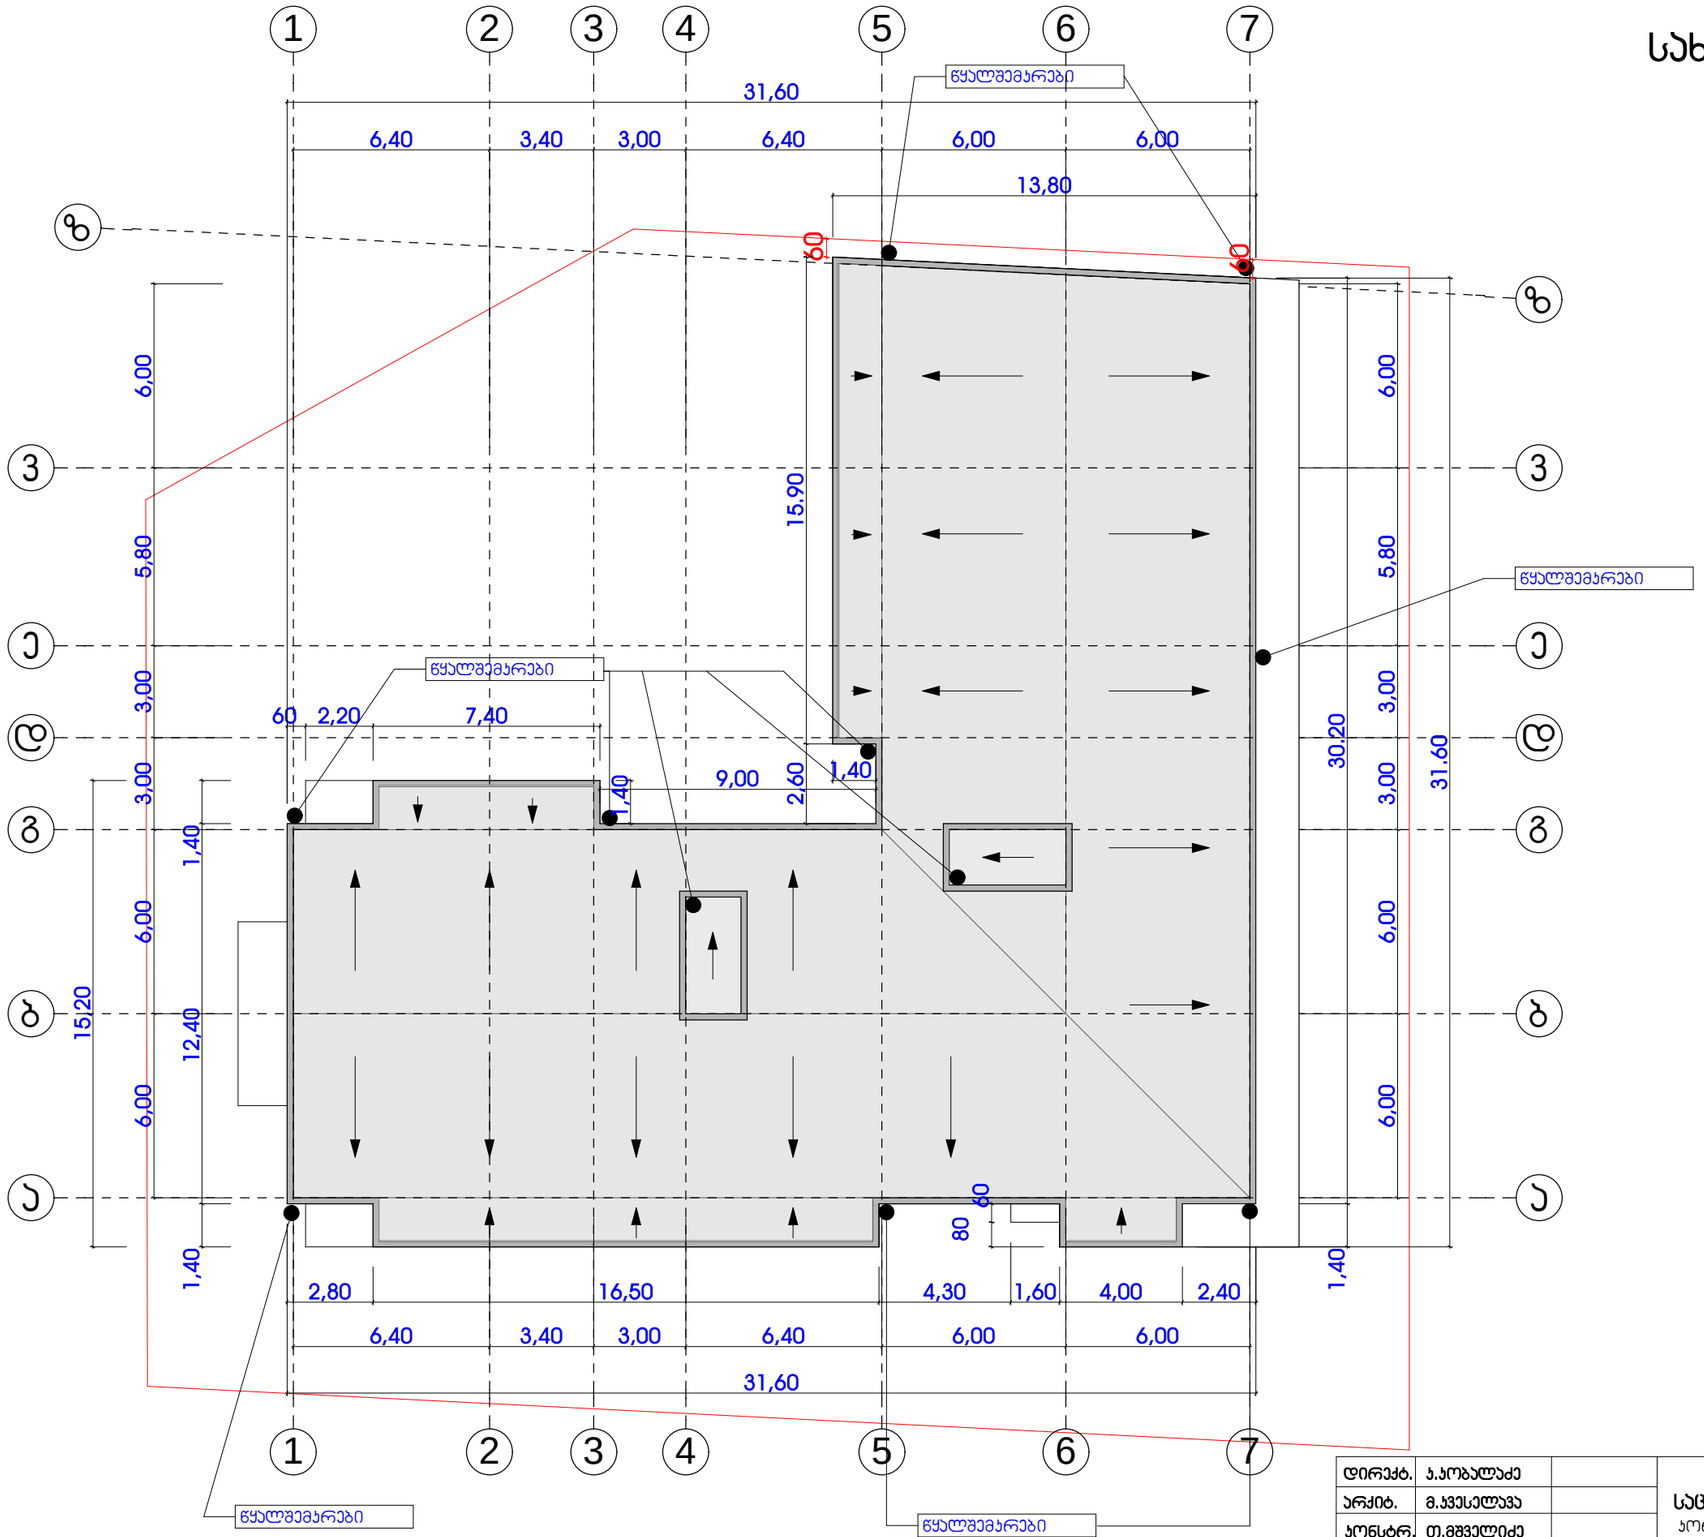

დირექტ.	ჯ.ჯობალაძე		მრავალბინიანი საცხოვრებელი სახლი			
არქიტ.	მ.ჯვესელავა		პორექტირებული პროექტი			
კონსტრ.	თ.მშველიძე		სახურავის გეგმა მ 1:200			
შესრ.	მ.გრიგოლია		სტადია	ნახაზი	ნახ.რაოდ.	დაკვ.
			არქ.ნაწ.	ა-14	28	2018