ჭრილი 1-1

მ 1:200

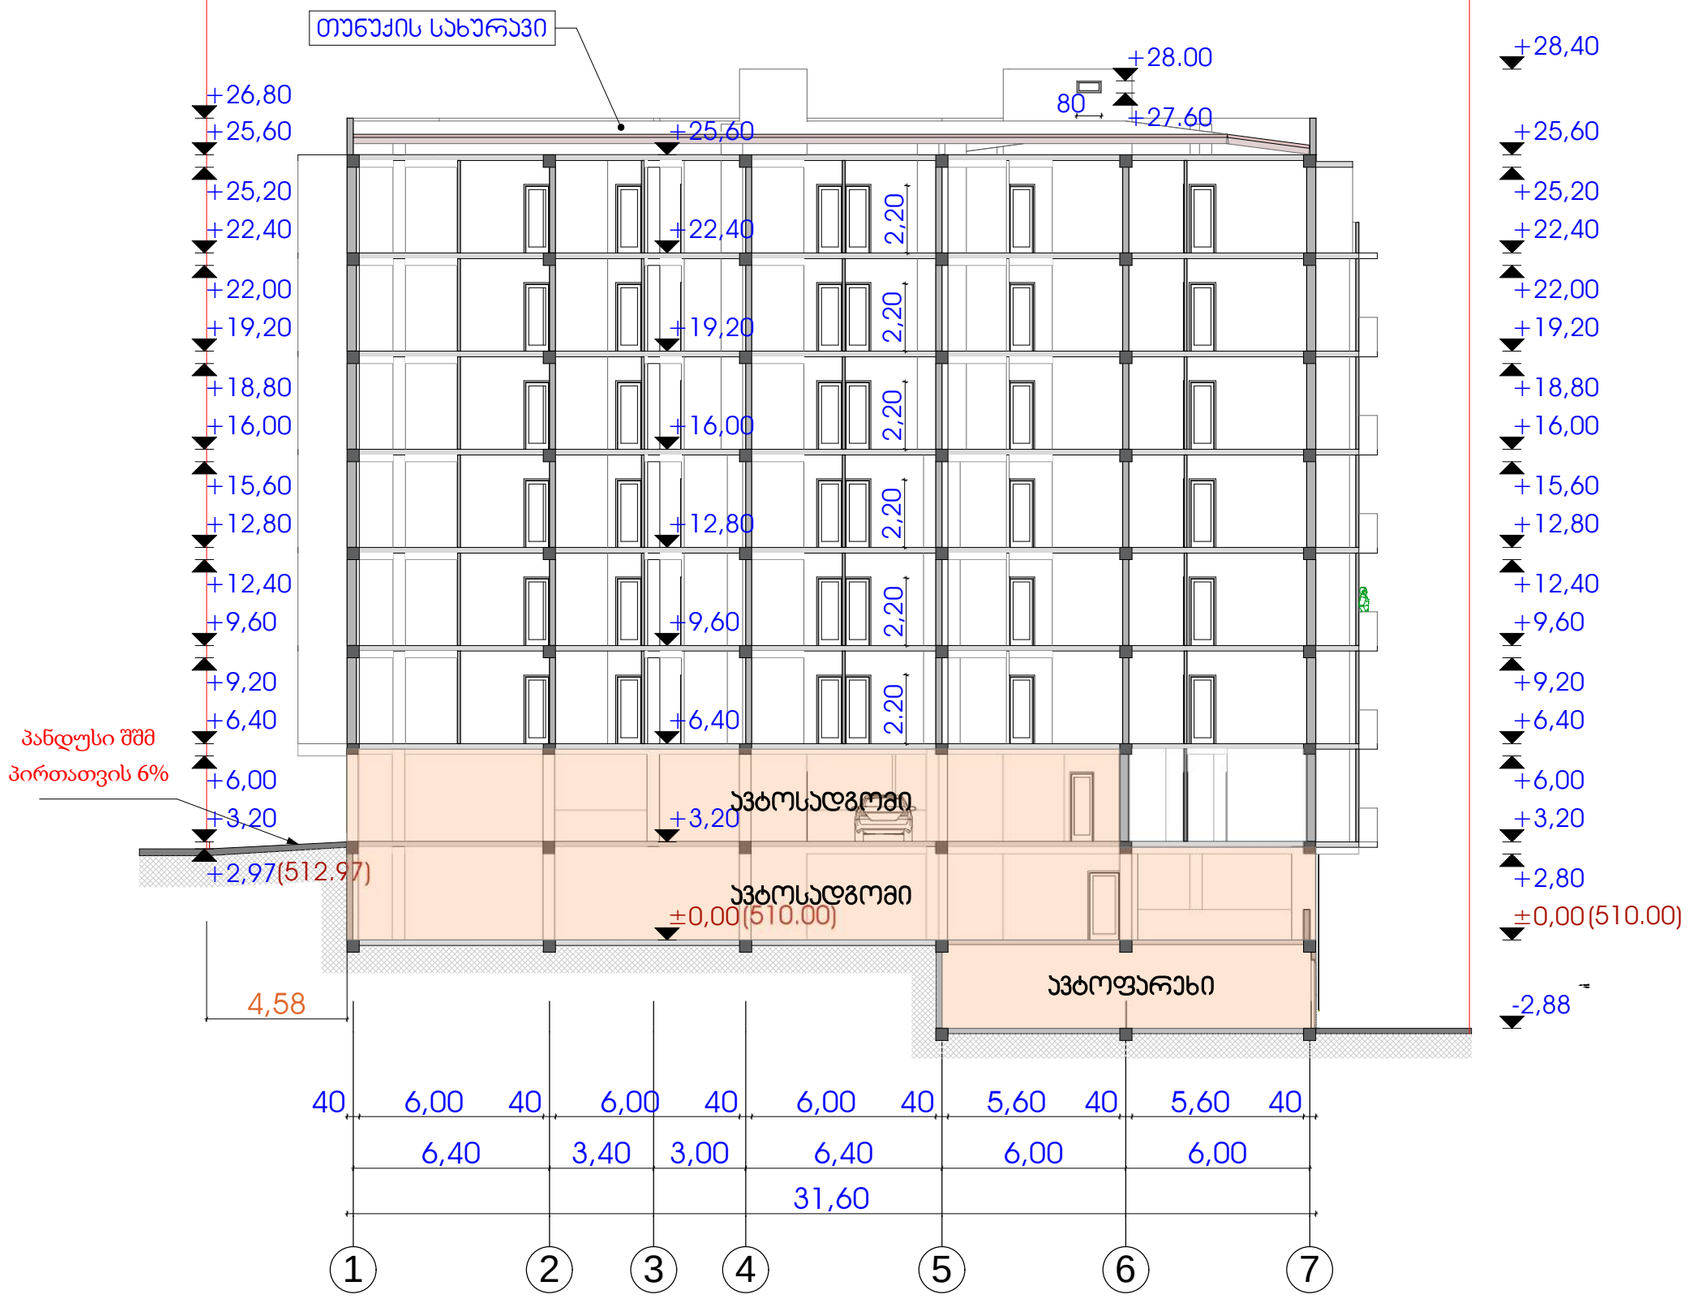

დირექტ.	ა.ჯობალაძე		მრავალბინიანი საცხოვრებელი სახლი			
არქიტ.	მ.ჯვესელავა		პორექტირებული პროექტი			
კონსტრ.	თ.მშველიძე		ჭრილი 1-1 მ 1:200			
შეასრ.	მ.გრიგოლია					
			სტადია	ნახაზი	ნახ.რაოდ.	დაკვ.
			არქ.ნაწ.	ა-15	28	2018

ჭრილი 2-2

მ 1:200

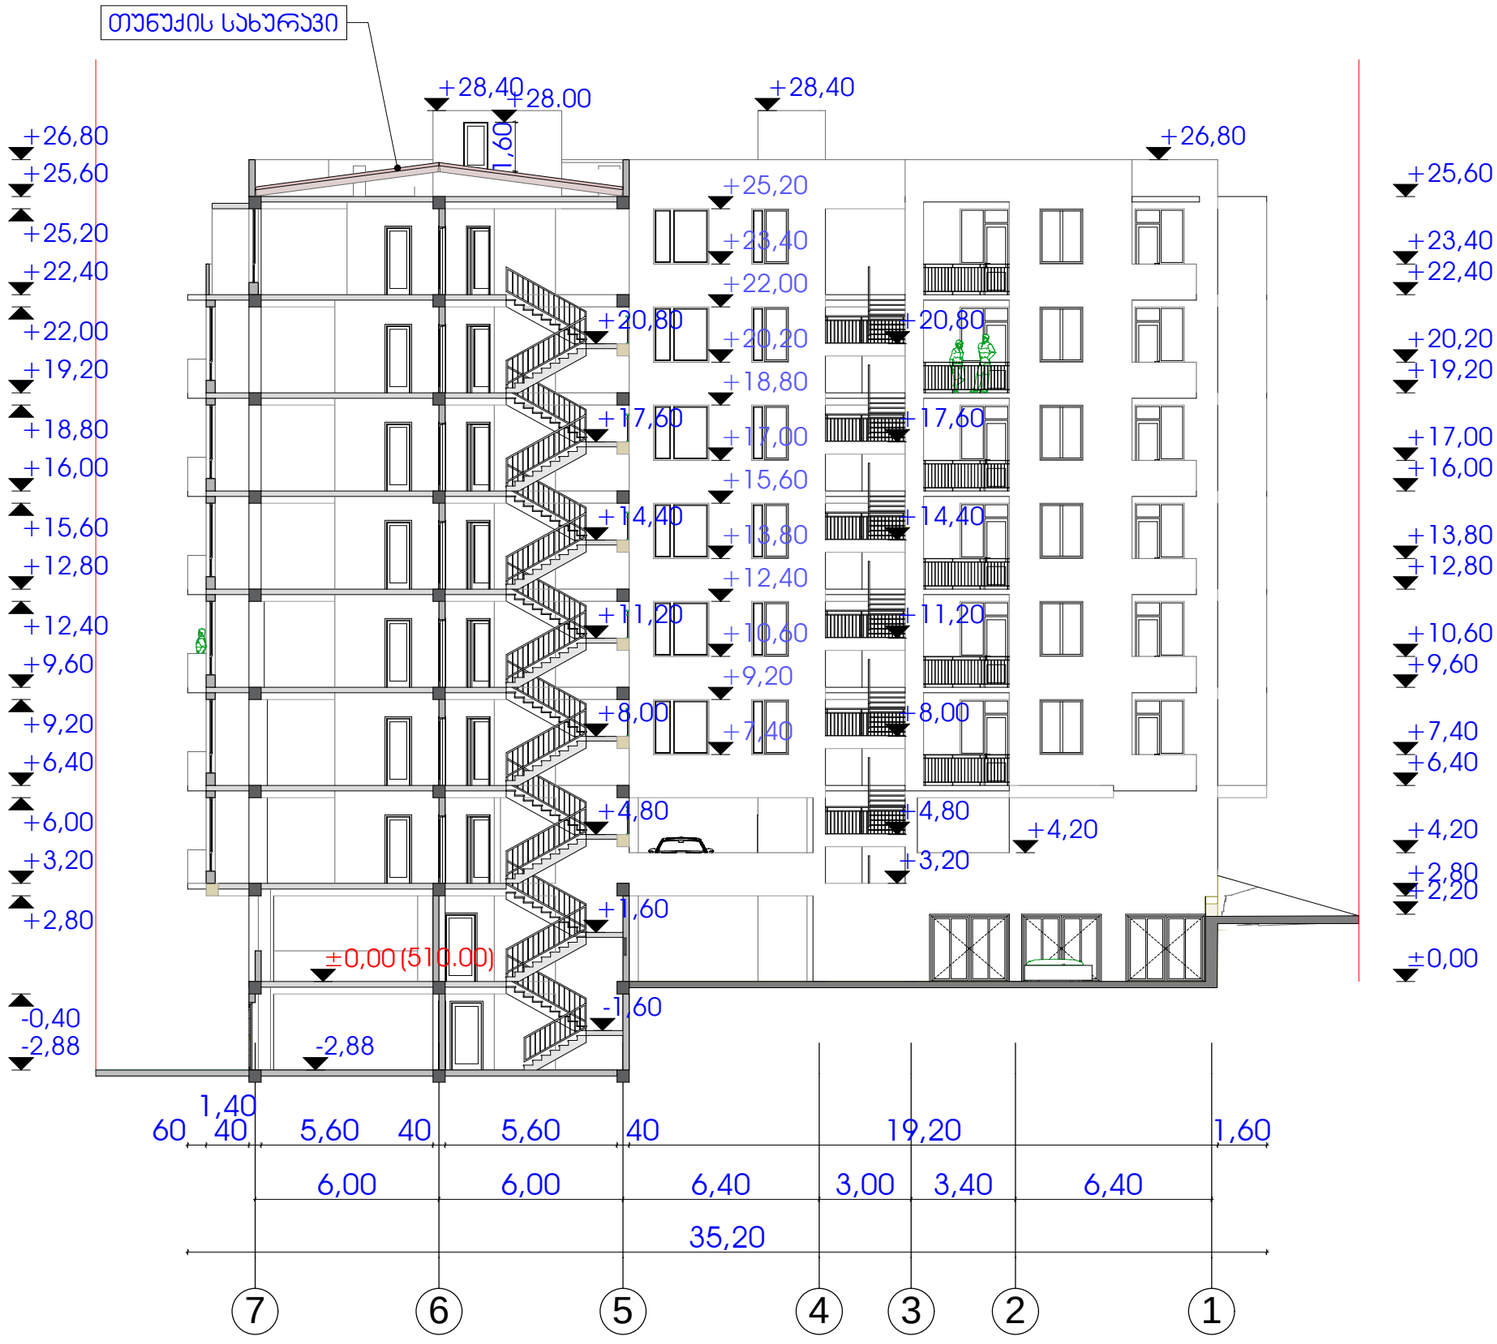

დირექტ.	პ.პობალაძე		მრავალბინიანი საცხოვრებელი სახლი			
არქიტ.	მ.ჯვესელავა		პორექტირებული პროექტი			
პონსტრ.	თ.მშველიძე		ჭრილი 2-2 მ 1:200			
შეასრ.	მ.გრიგოლია		სტადია	ნახაზი	ნახ.რაოდ.	დაკვ.
			არქ.ნაწ.	პ-16	28	2018

ჭრილი 3-3

მ 1:200

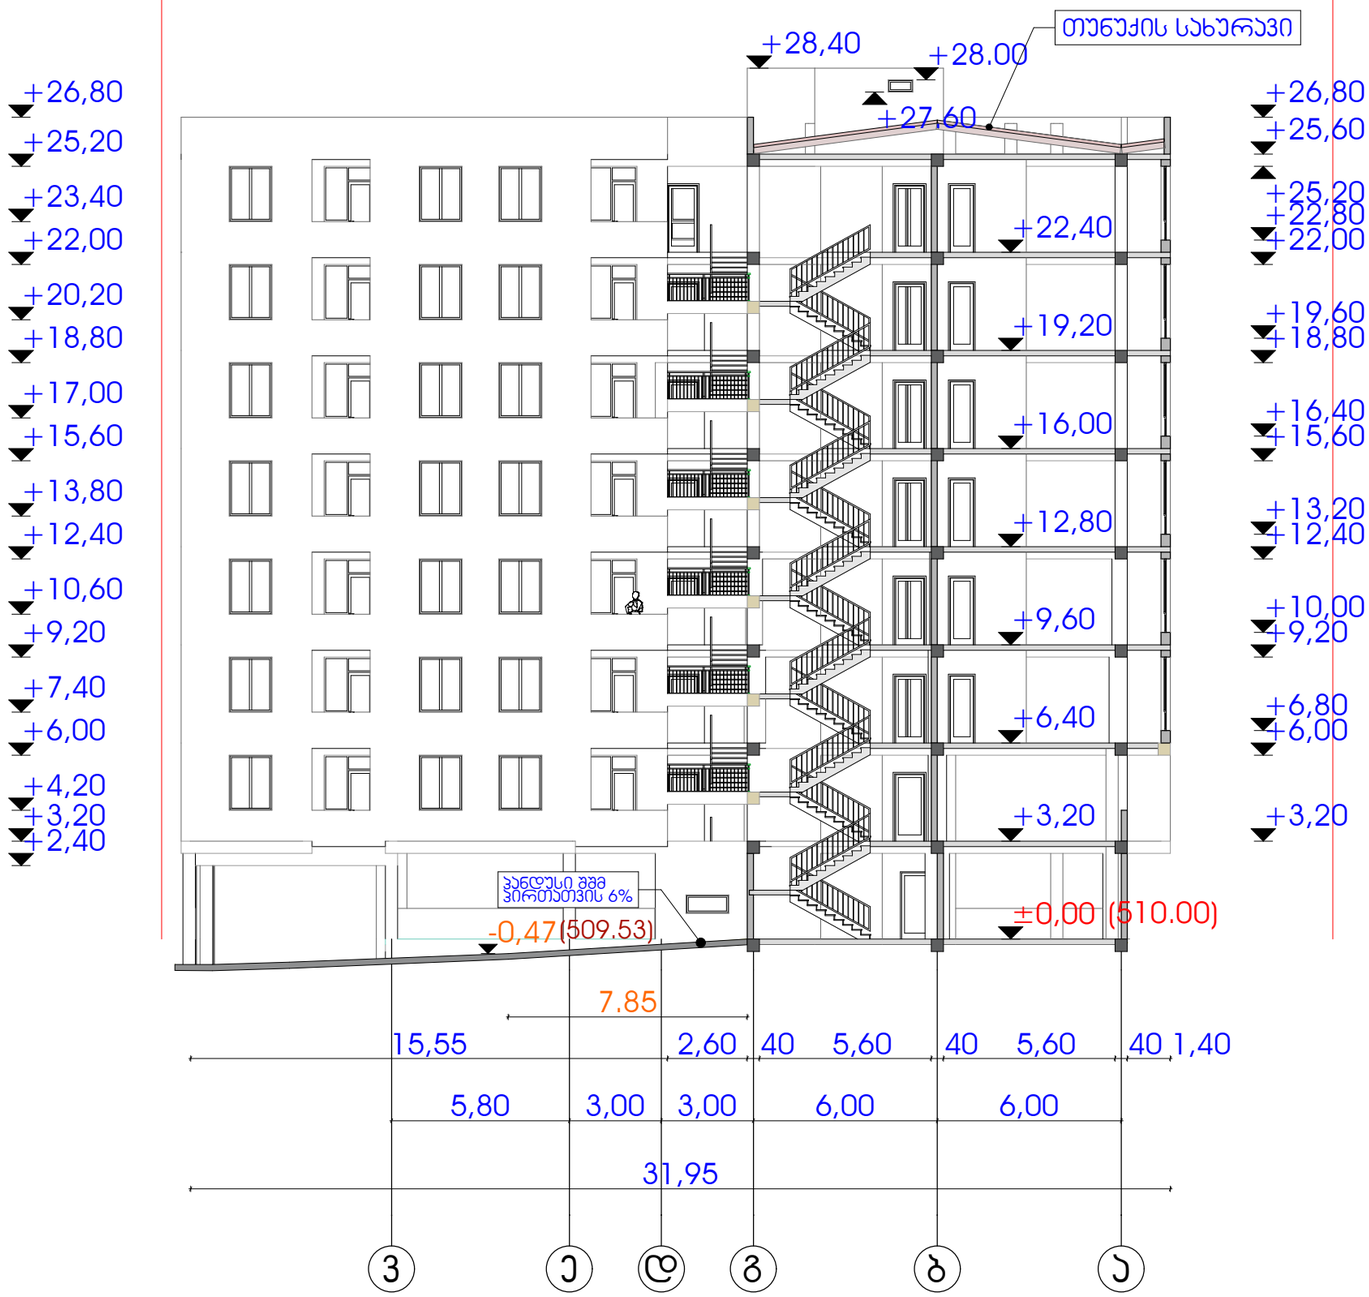

დირექტ.	ჯ.ჯობალაძე		მრავალბინიანი საცხოვრებელი სახლი			
არქიტ.	მ.ჯვესელავა					
კონსტრ.	თ.მშველიძე		პორექტირებული პროექტი			
შეასრ.	მ.გრიგოლია		ჭრილი 3-3 მ 1:200			
			სტადია	ნახაზი	ნახ.რაოდ.	დაკვ.
			არქ.ნაწ.	ა-17	28	2018