ფასადი ა-ზ ღერძებში
მ 1:200



დირექტ.	ა.პოპალაძე		მრავალბინიანი საცხოვრებელი სახლი		
არქიტ.	მ.ჯვებელაძვა		პორექტირებული პროექტი		
კონსტრ.	თ.მშველიძე		ფასადი ა-ზ ღერძებში მ 1:200		
შეასრ.	მ.გრიგოლია		სტადია	ნახაზი	ნახ.რაოდ.	დაკვ.
			არქ.ნაწ.	ა-18	28	2018

ფასადი 7-1 ღერძებში


მ 1:200



დირექტ.	ა.პოპალაძე		მრავალბინიანი საცხოვრებელი სახლი პროექტირებული პროექტი		Primo Line
არქიტ.	მ.ჯვებელაძვა				
პონსტრ.	თ.მშველიძე				
შესრ.	მ.გრიგოლია		ფასადი 7-1 ღერძებში მ 1:200		
			სტადია	ნახაზი	ნახ.რაოდ.	დაკვ.
			არქ.ნაწ.	ა-19	28	2018

ფასადი ზ-ა ღერძებში


მ 1:200

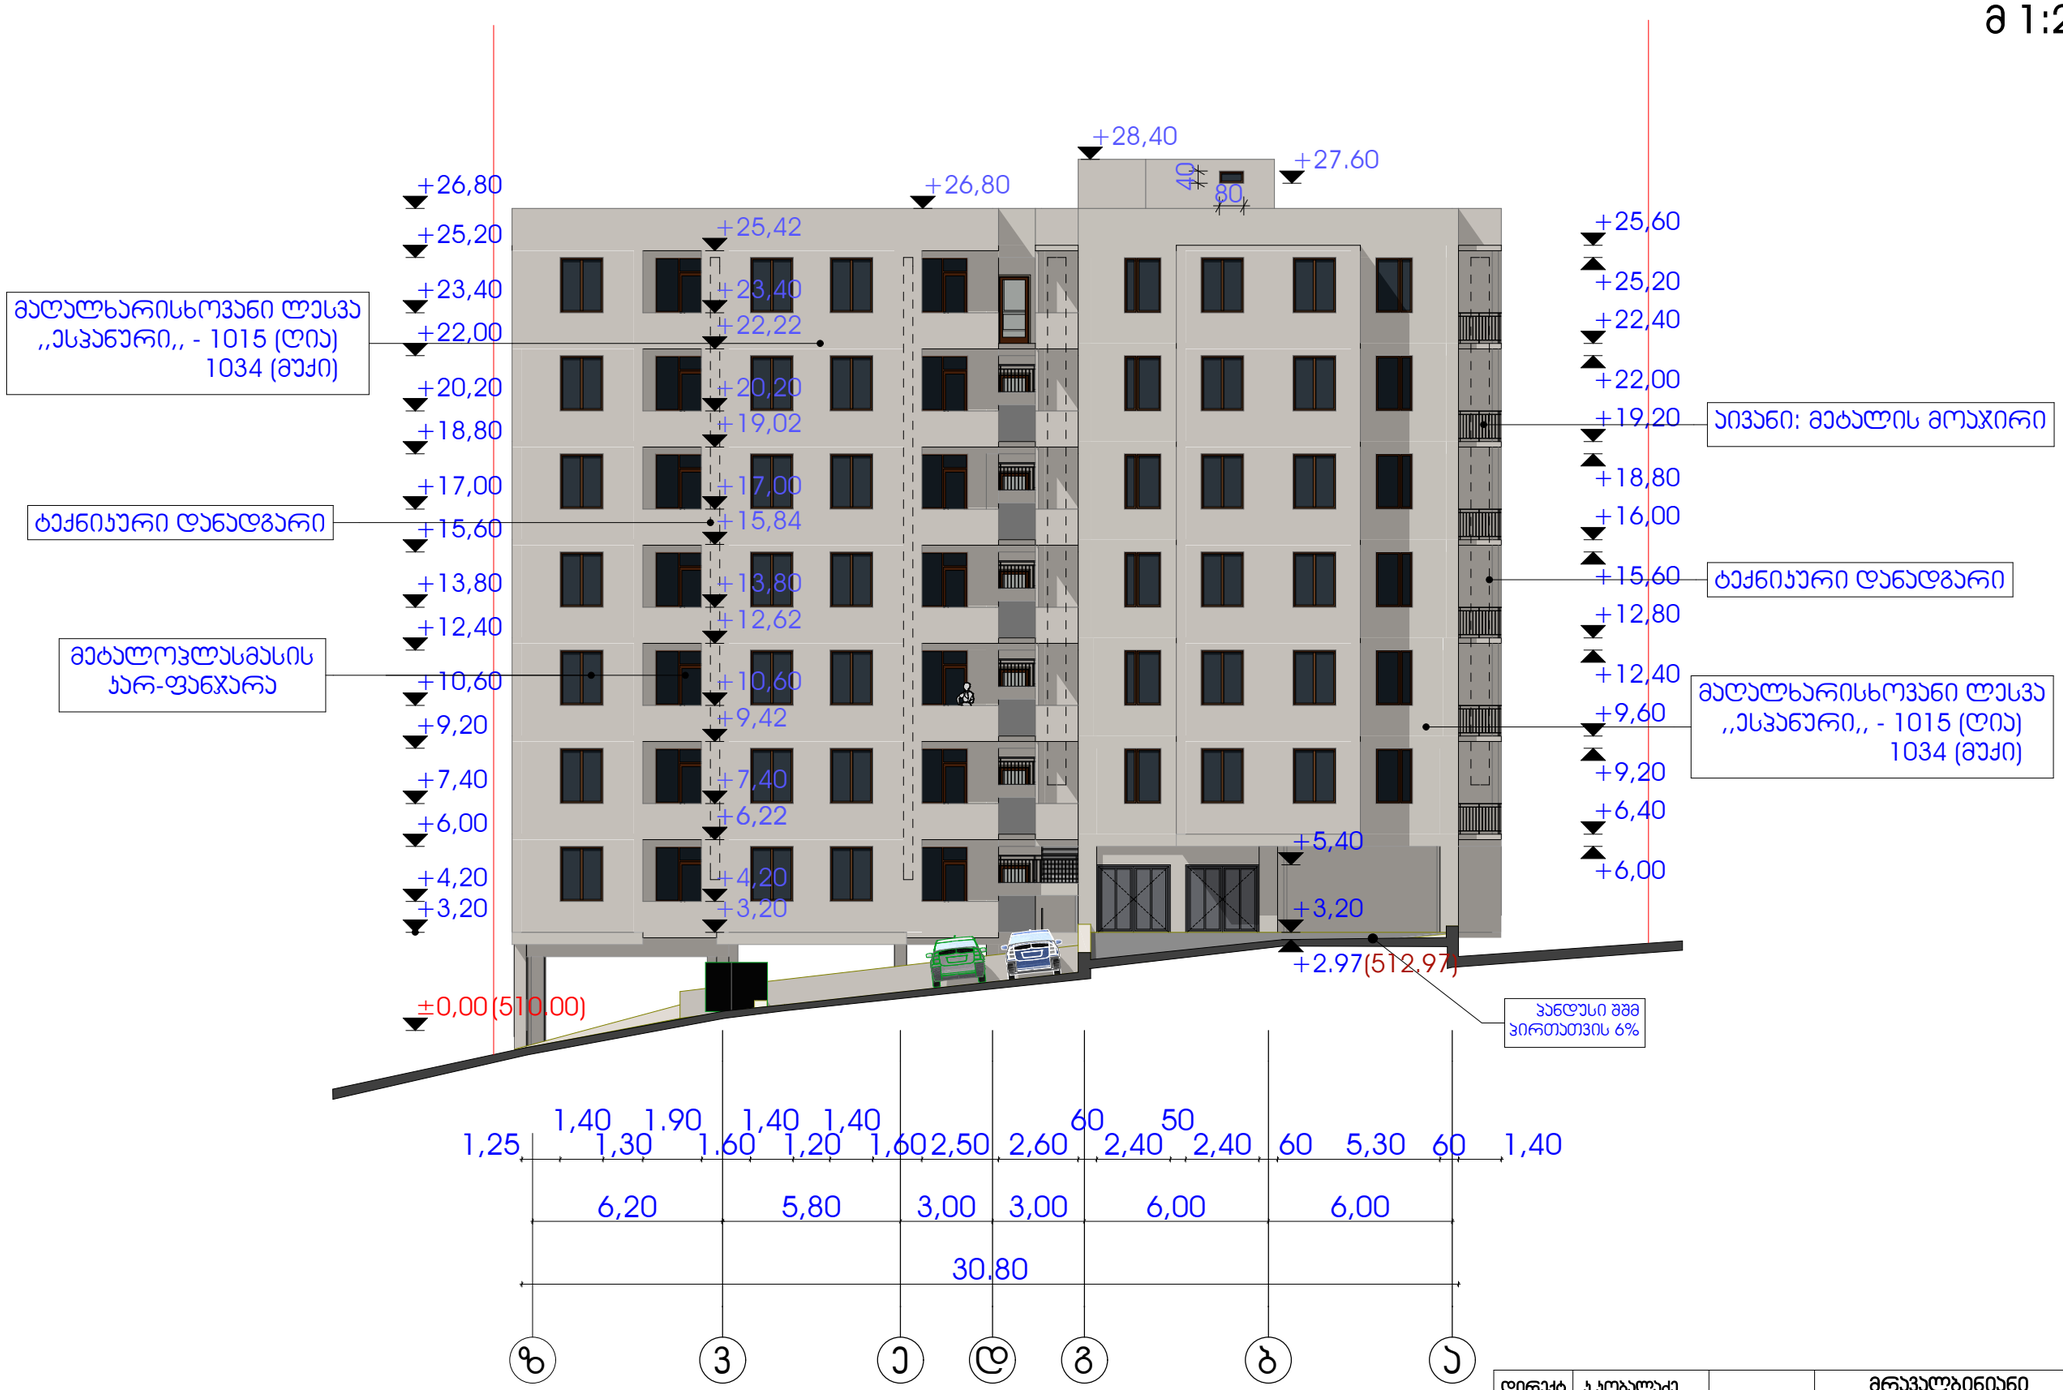

დირექტ.	ჯ.ჯობალაძე		მრავალბინიანი საცხოვრებელი სახლი პორექტირებული პროექტი			Primo Line
არქიტ.	მ.ჯვესელავა					
კონსტრ.	თ.მშველიძე					
შეასრ.	მ.გრიგოლია		ფასადი ზ-ა ღერძებში მ 1:200			
			სტადია	ნახაზი	ნახ.რაოდ.	დაკვ.
			არქ.ნაწ.	ა-20	28	2018

ფასადი 1-7 ღერძებში

მ 1:200

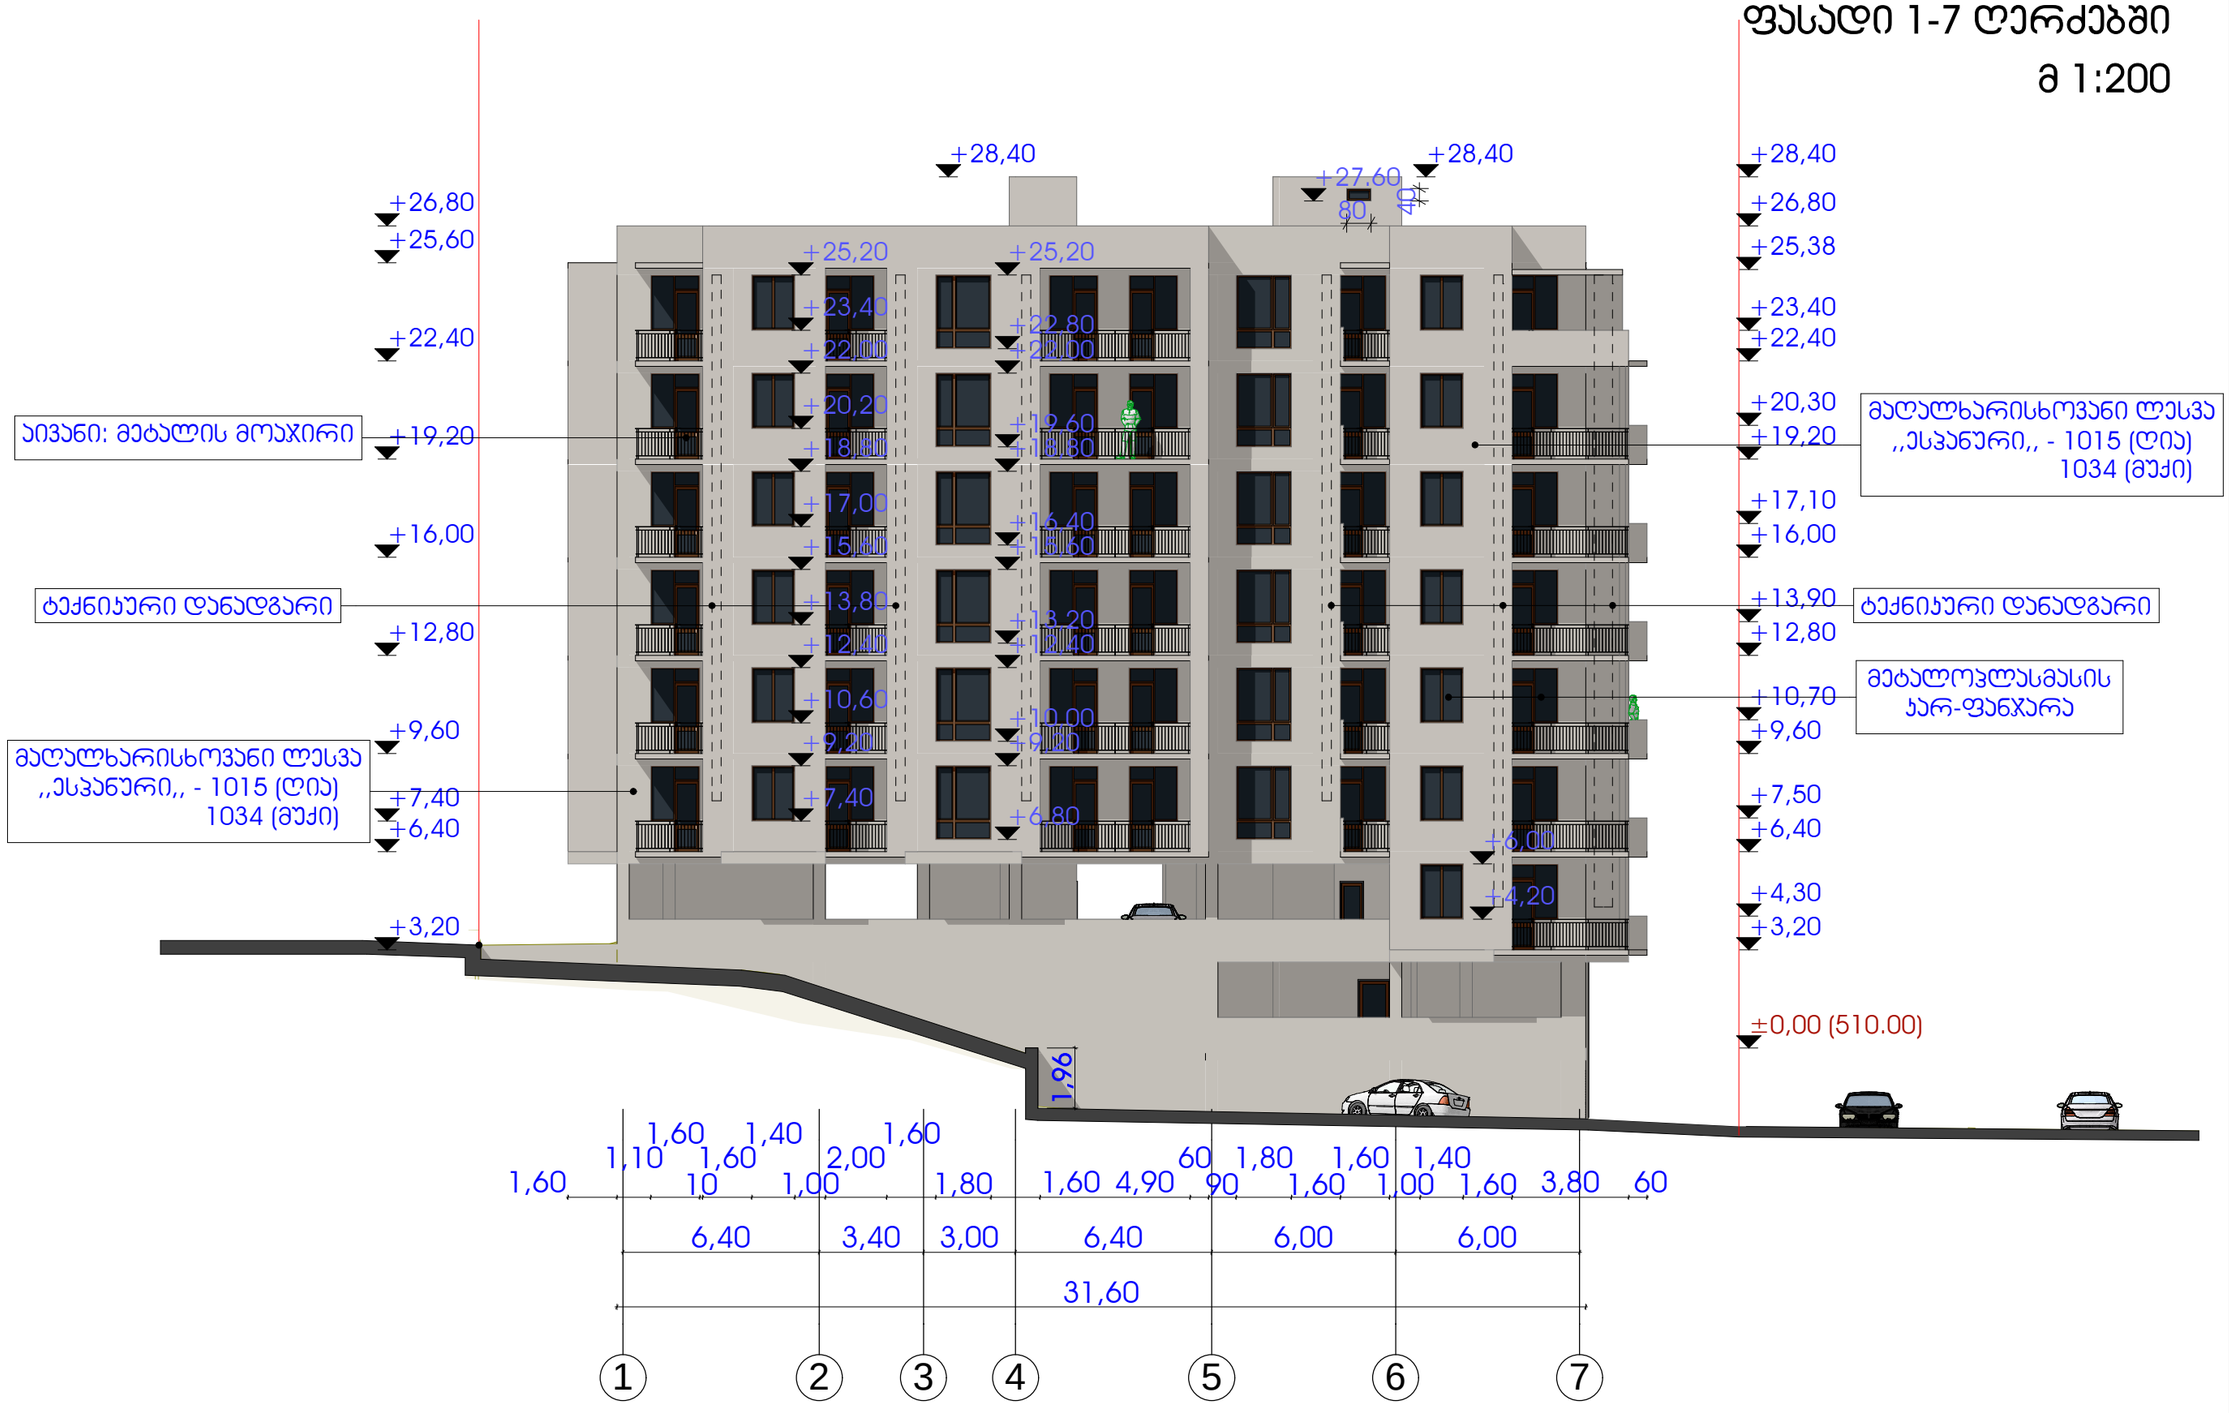

დირექტ.	ჯ.ჯობალაძე		მრავალბინიანი საცხოვრებელი სახლი			Primo Line
არქიტ.	მ.ჯვილაური					
კონსტრ.	თ.მშველიძე		პროექტირებული პროექტი			
შესრ.	მ.გრიგოლია		ფასადი 1-7 ღერძებში მ 1:200			
			სტადია	ნახაზი	ნახ.რაოდ.	დაკვ.
			არქ.ნაწ.	ა-21	28	2018