სიმაღლის განსაზღვრის სქემა

გენგეგმა

მ 1:500

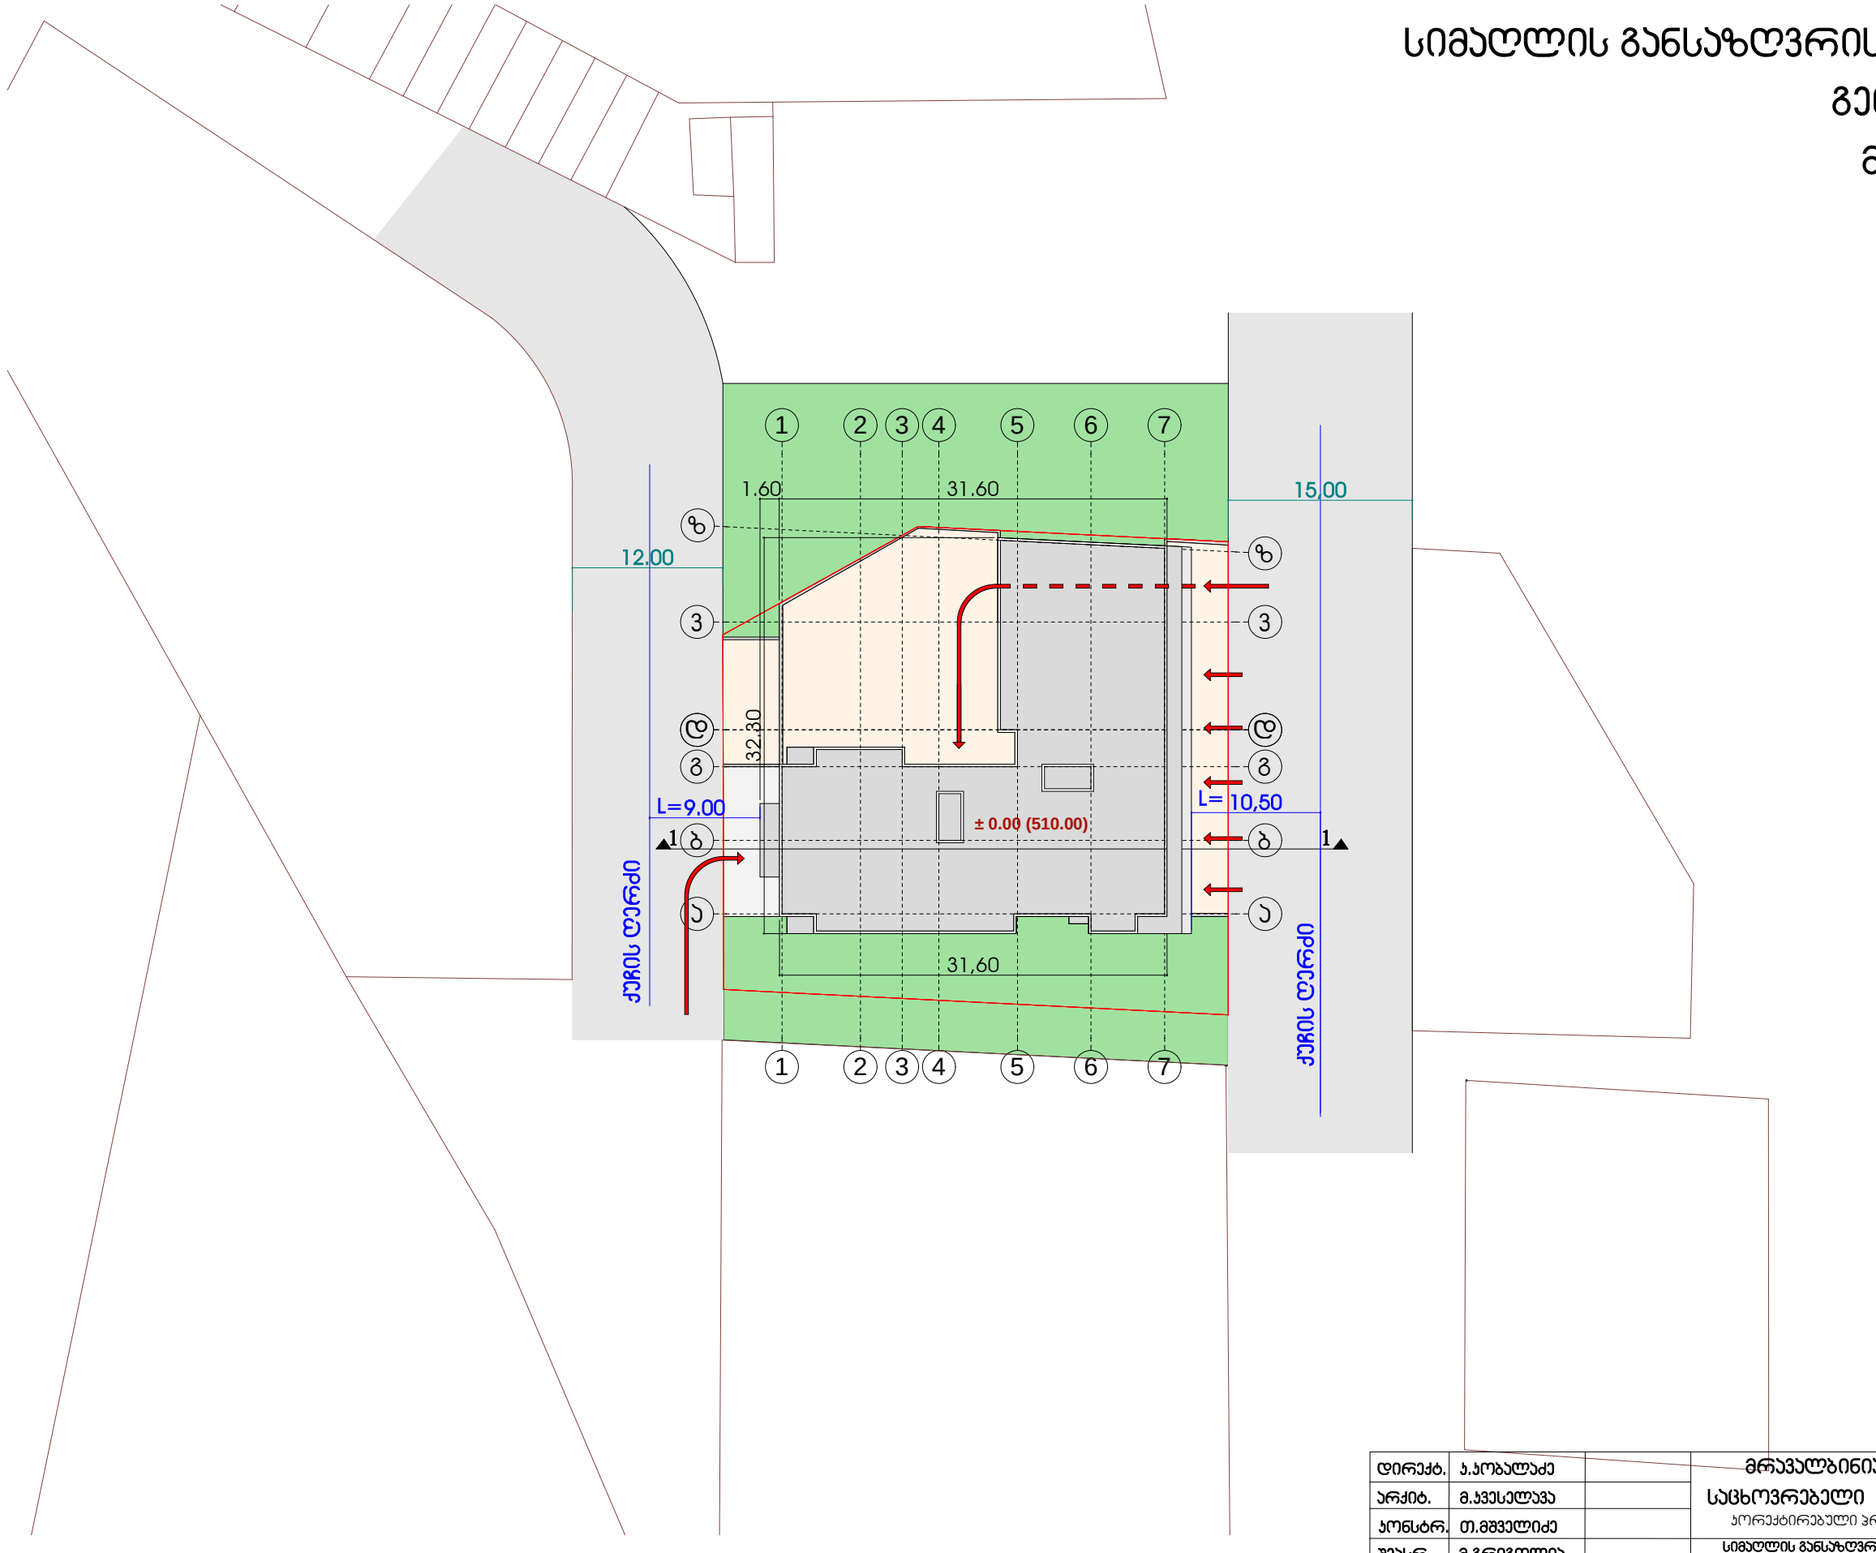

დირექტ.	ა.ჯობალაძე		მრავალბინიანი საცხოვრებელი სახლი პროექტირებული პროექტი სიმაღლის განსაზღვრის სქემა გენ.გეგმა მ 1:500			Primo Line
არქიტ.	მ.ჯვილაია					
კონსტრ.	თ.მშველიძე					
შეასრ.	მ.გრიგოლია					
			სტადია	ნახაზი	ნახ.რაოდ.	დაკვ.
			არქ.ნაწ.	ა-22	28	2018

სიმაღლის განსაზღვრის სქემა

ჭრილი 1-1

მ 1:200

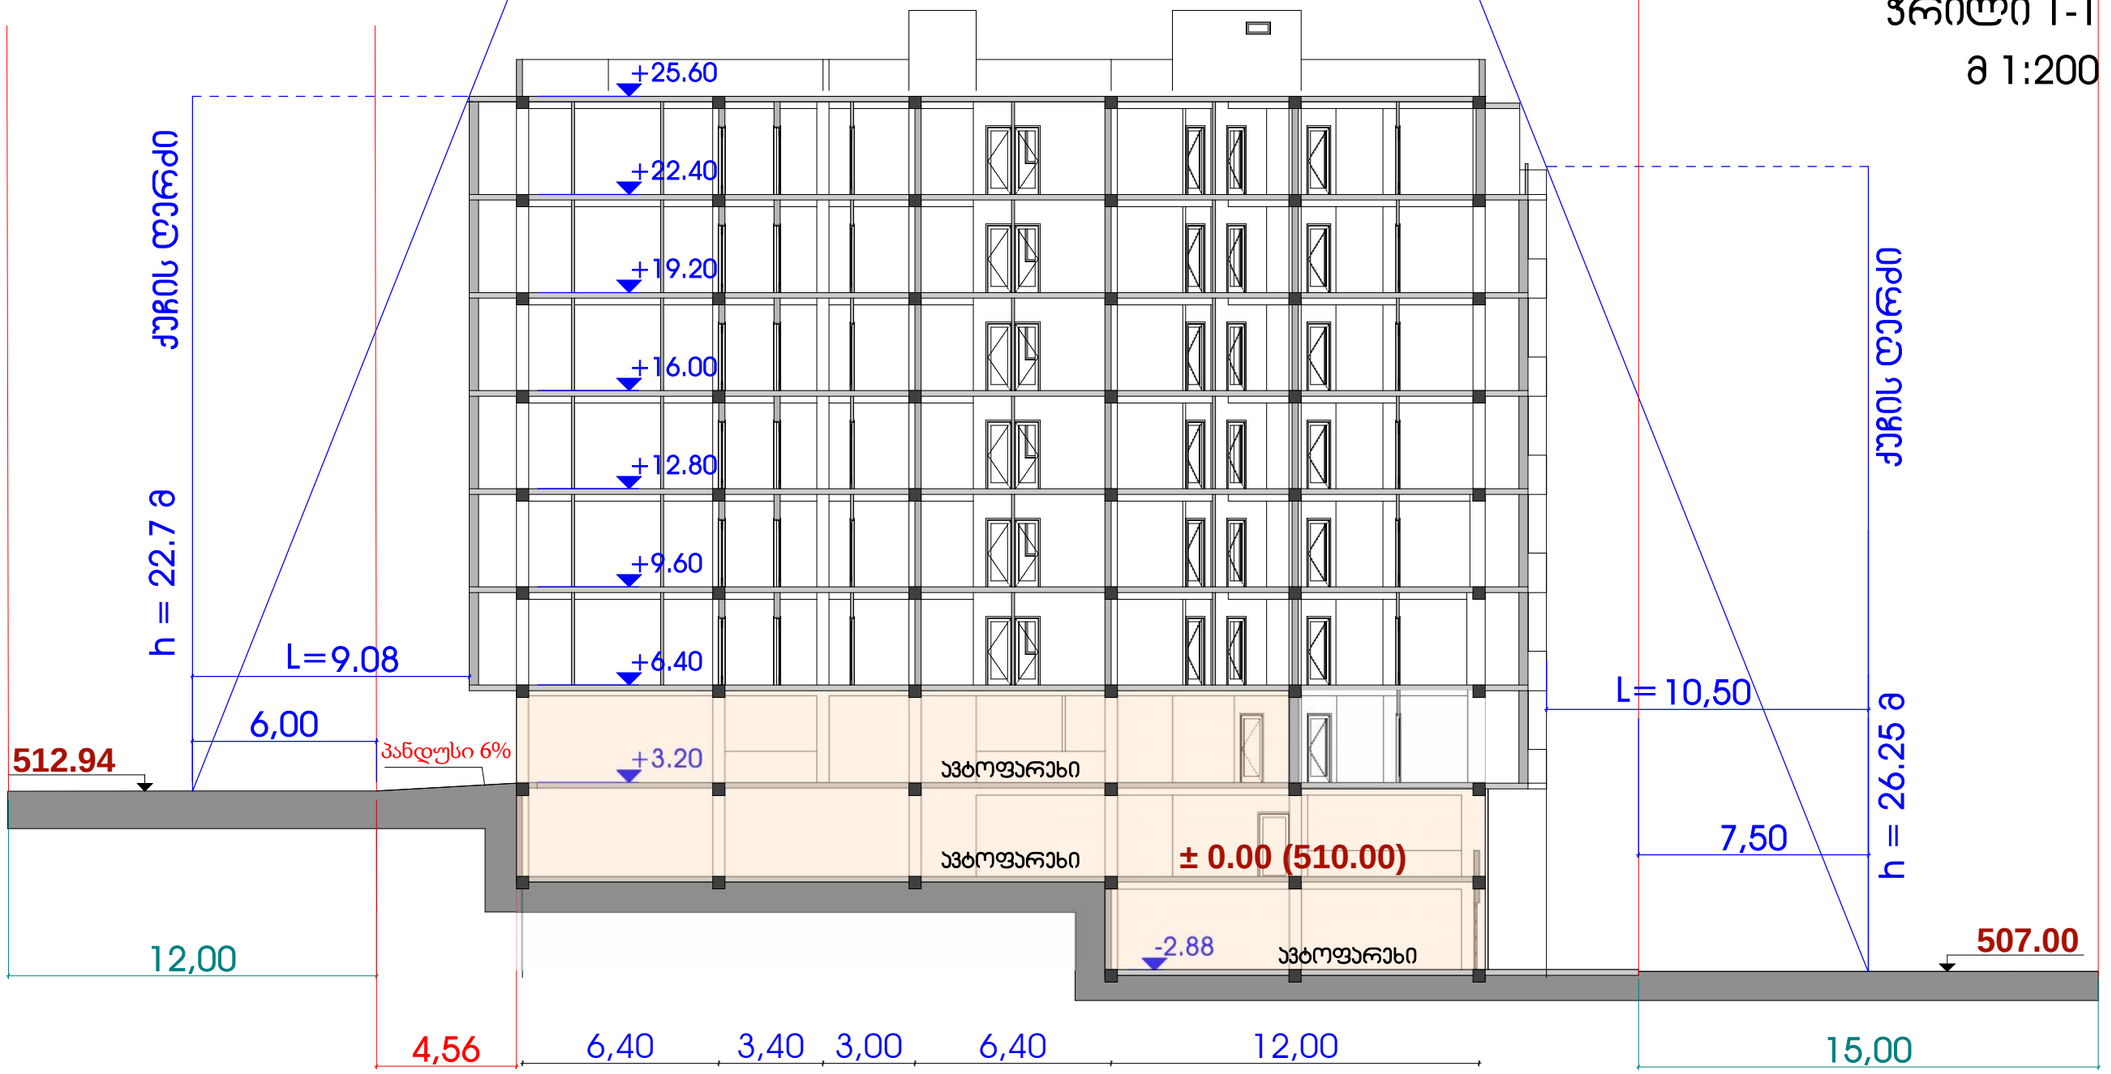

$h = L / 0.4$

$h = 9.08 / 0.4 = 22.7$ მ

$h = L / 0.4$

$h = 10.5 / 0.4 = 26.25$ მ

დირექტ.	ჯ.ჯობალაძე		მრავალბინიანი საცხოვრებელი სახლი			
არქიტ.	მ.ჯვესელავა		პროექტირებული პროექტი			
კონსტრ.	თ.მშველიძე		სიმაღლის განსაზღვრის სქემა ჭრილი 1-1 მ 1:200			
შეასრ.	მ.გრიგოლია					
			სტადია	ნახაზი	ნახ.რაოდ.	დაკვ.
			არქ.ნაწ.	ა-23	28	2018