

ჭრილი 1-1

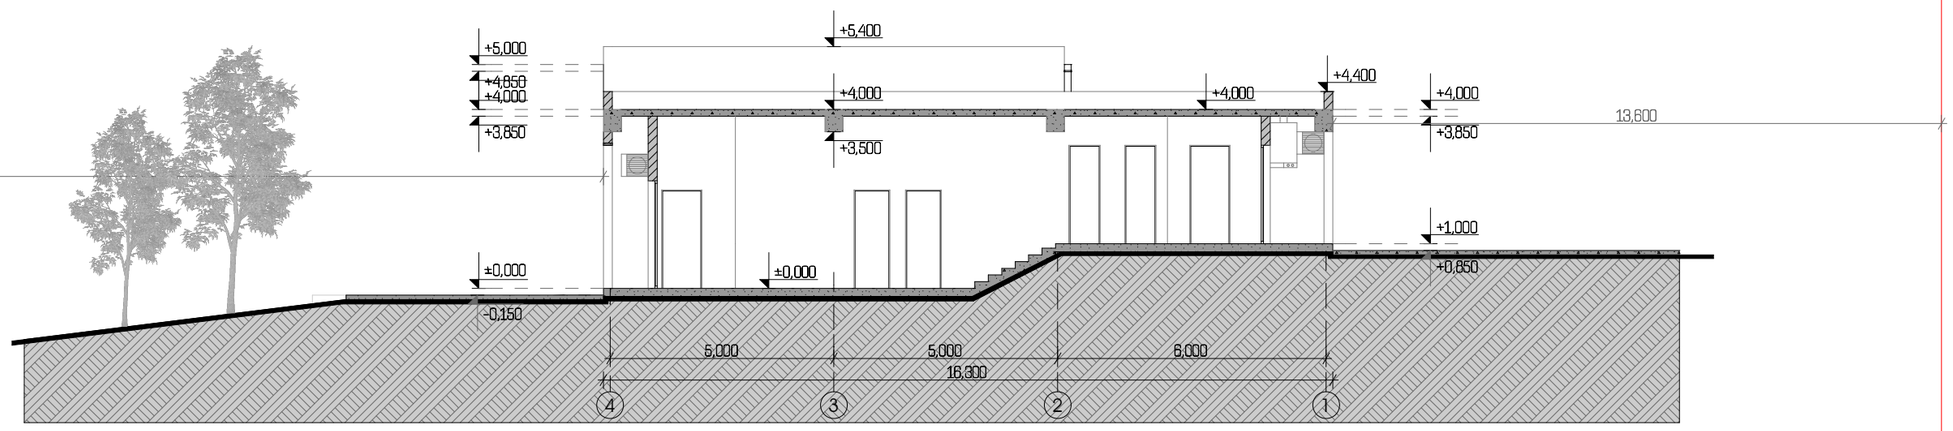

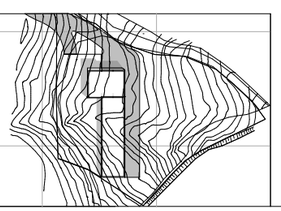


პროექტის დასახელება, მისამართი
„რეკრეაციული ტერიტორიის მამწვანებისა და სარწყავი მეურნეების მართვის ცენტრი და სამეურნეო-ტექნიკური ნაგებობები“


პირობითი აღნიშვნები			
	საკადასტრო საზღვარი		ბეტონის მონოლითი. კედელი
	იატაკის ნიშნული		ბლოკის კედელი
	ჭრილის ხაზი		აგურის კედელი
	ღერძის ხაზი		თაბაშირ-მუყაოს ტიხარი

სტადია	სანებართვო პროექტი
თარიღი	მარტი 2018
ფორმატი	A2
მასშტაბი	1:100

მთ. არქიტექტორი	ნ. ბოჭორიშვილი	
პრ.ავტორი	ნ. ბოჭორიშვილი	
შეასრულა	ნ. ბოჭორიშვილი	

ჭრილი 2-2

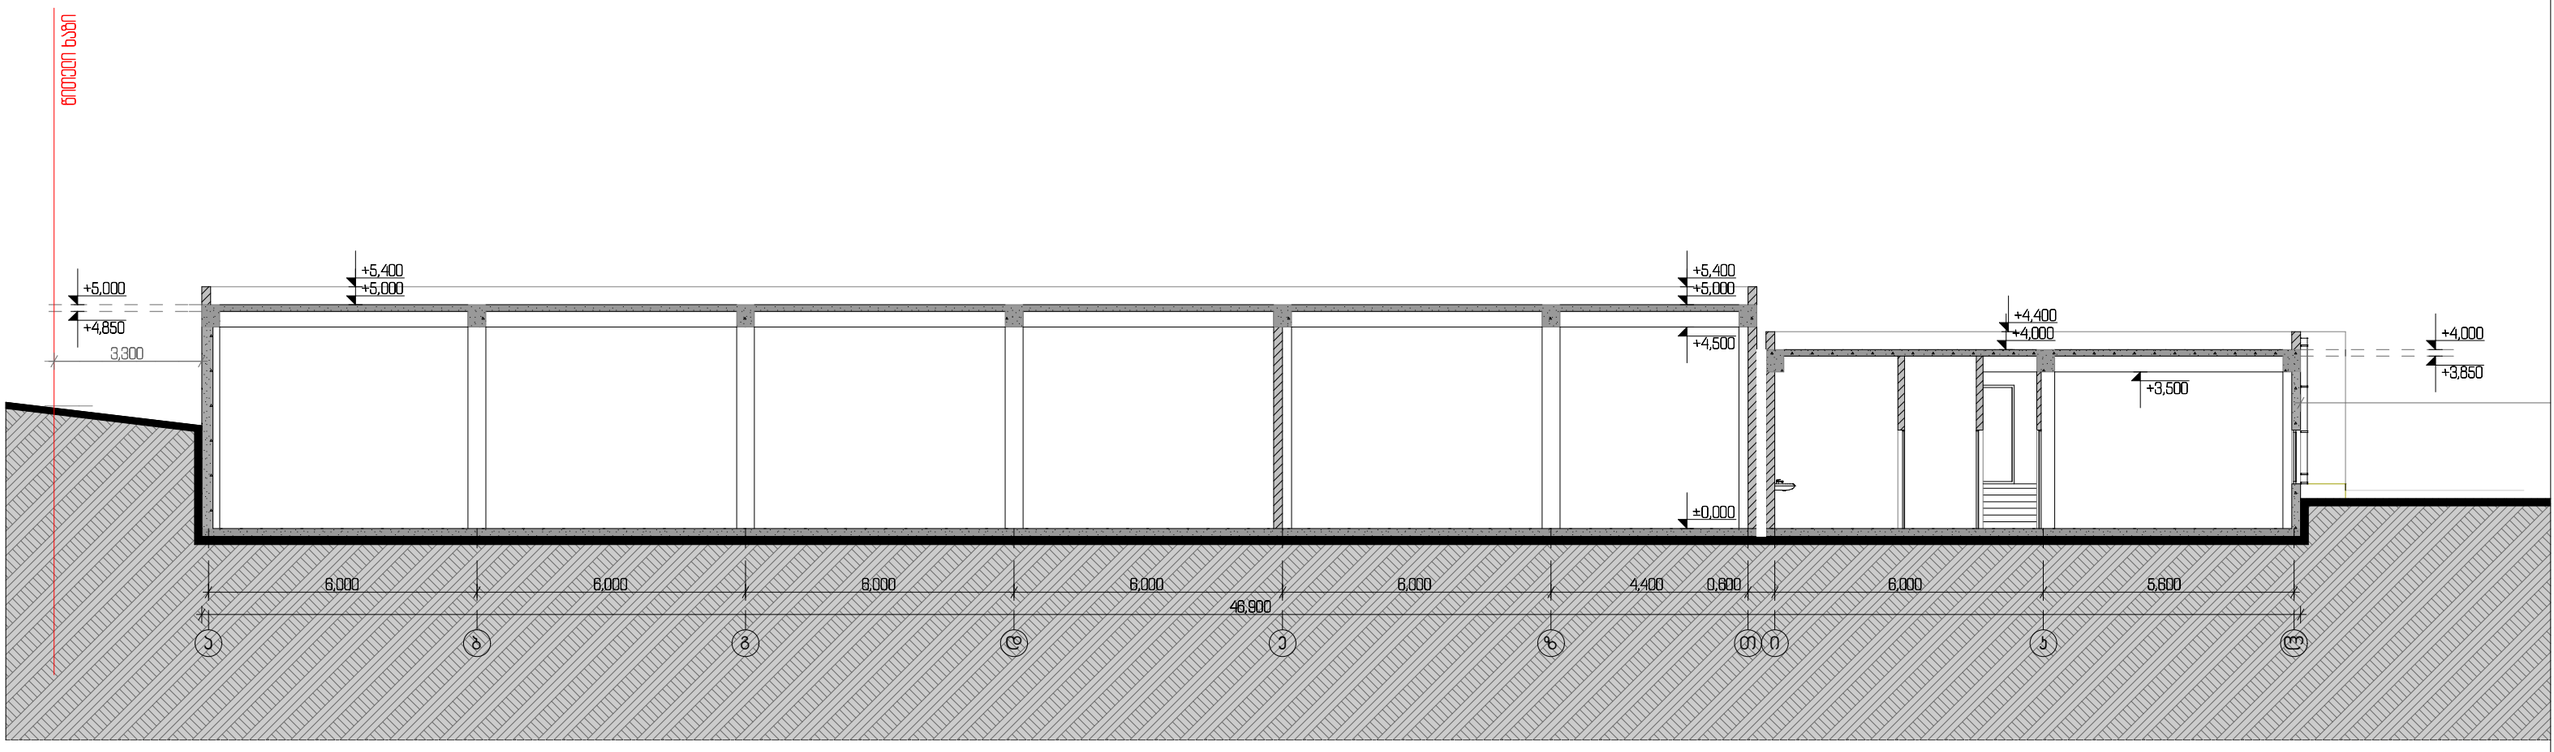

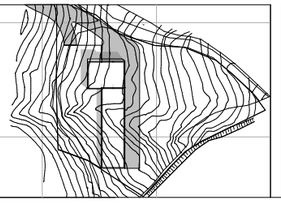

პროექტის დასახელება, მისამართი

„რეკრეაციული ტერიტორიის მამწვანებისა და სარწყავი მეურნეების მართვის ცენტრი და სამეურნეო-ტექნიკური ნაგებობები“

პირობითი აღნიშვნები

	საკადასტრო საზღვარი		ბეტონის მონოლითი. კედელი
	იატაკის ნიშნული		ბლოკის კედელი
	ჭრილის ხაზი		აგურის კედელი
	ღერძის ხაზი		თაბაშირ-მუყაოს ტიხარი

სტადია	სანებართვო პროექტი
თარიღი	მარტი 2018
ფორმატი	A2
მასშტაბი	1:100

მთ. არქიტექტორი	ნ. ბოჭორიშვილი	
პრ.ავტორი	ნ. ბოჭორიშვილი	
შეასრულა	ნ. ბოჭორიშვილი	