დროებითი შეზღუდვები

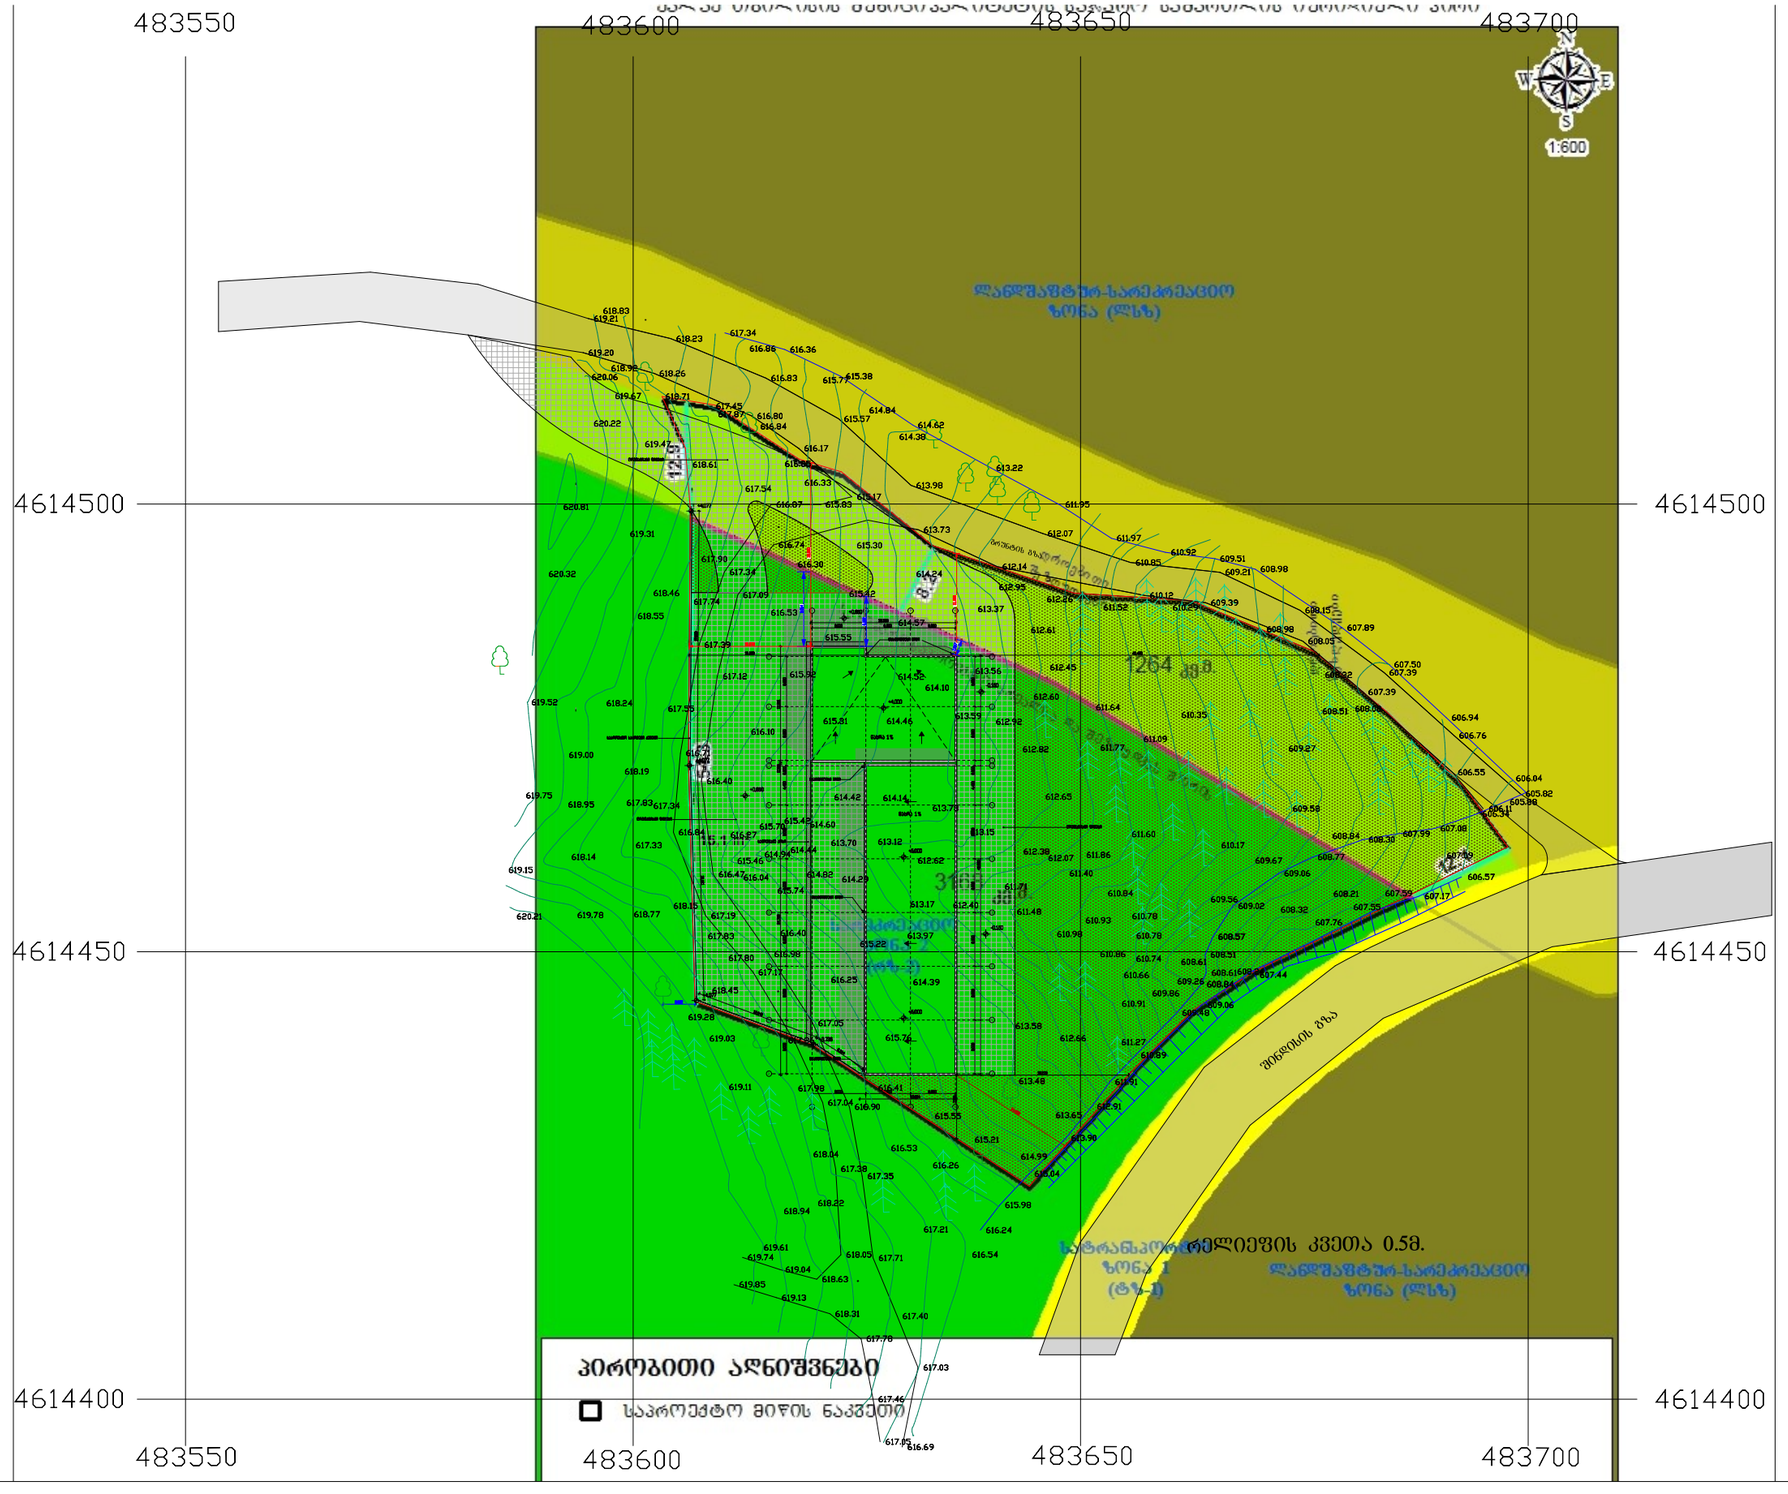

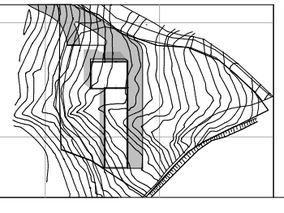

პროექტის დასახელება, მისამართი
„რეკრეაციული ტერიტორიის მამწვანებისა და სარწყავი მეურნეების მართვის ცენტრი და სამეურნეო-ტექნიკური ნაგებობები“

პირობითი აღნიშვნები			
საქადასტრო საზღვარი		ბეტონის მონოლითი. კედელი	
იატაკის ნიშნული		ბლოკის კედელი	
ჭრილის ხაზი		აგურის კედელი	
ღერძის ხაზი		თაბაშირ-მუყაოს ტიხარი	

სტადია	სანებართვო პროექტი
თარიღი	მარტი 2018
ფორმატი	A2
მასშტაბი	1:500

მთ. არქიტექტორი	ნ. ბოჭორიშვილი	
პრ.ავტორი	ნ. ბოჭორიშვილი	
შეასრულა	ნ. ბოჭორიშვილი	