
გეგმა (ტერიტორიის ჯეთილმოწყობის ჩვენებით) +0.00 ნიშ. მ. 1:150

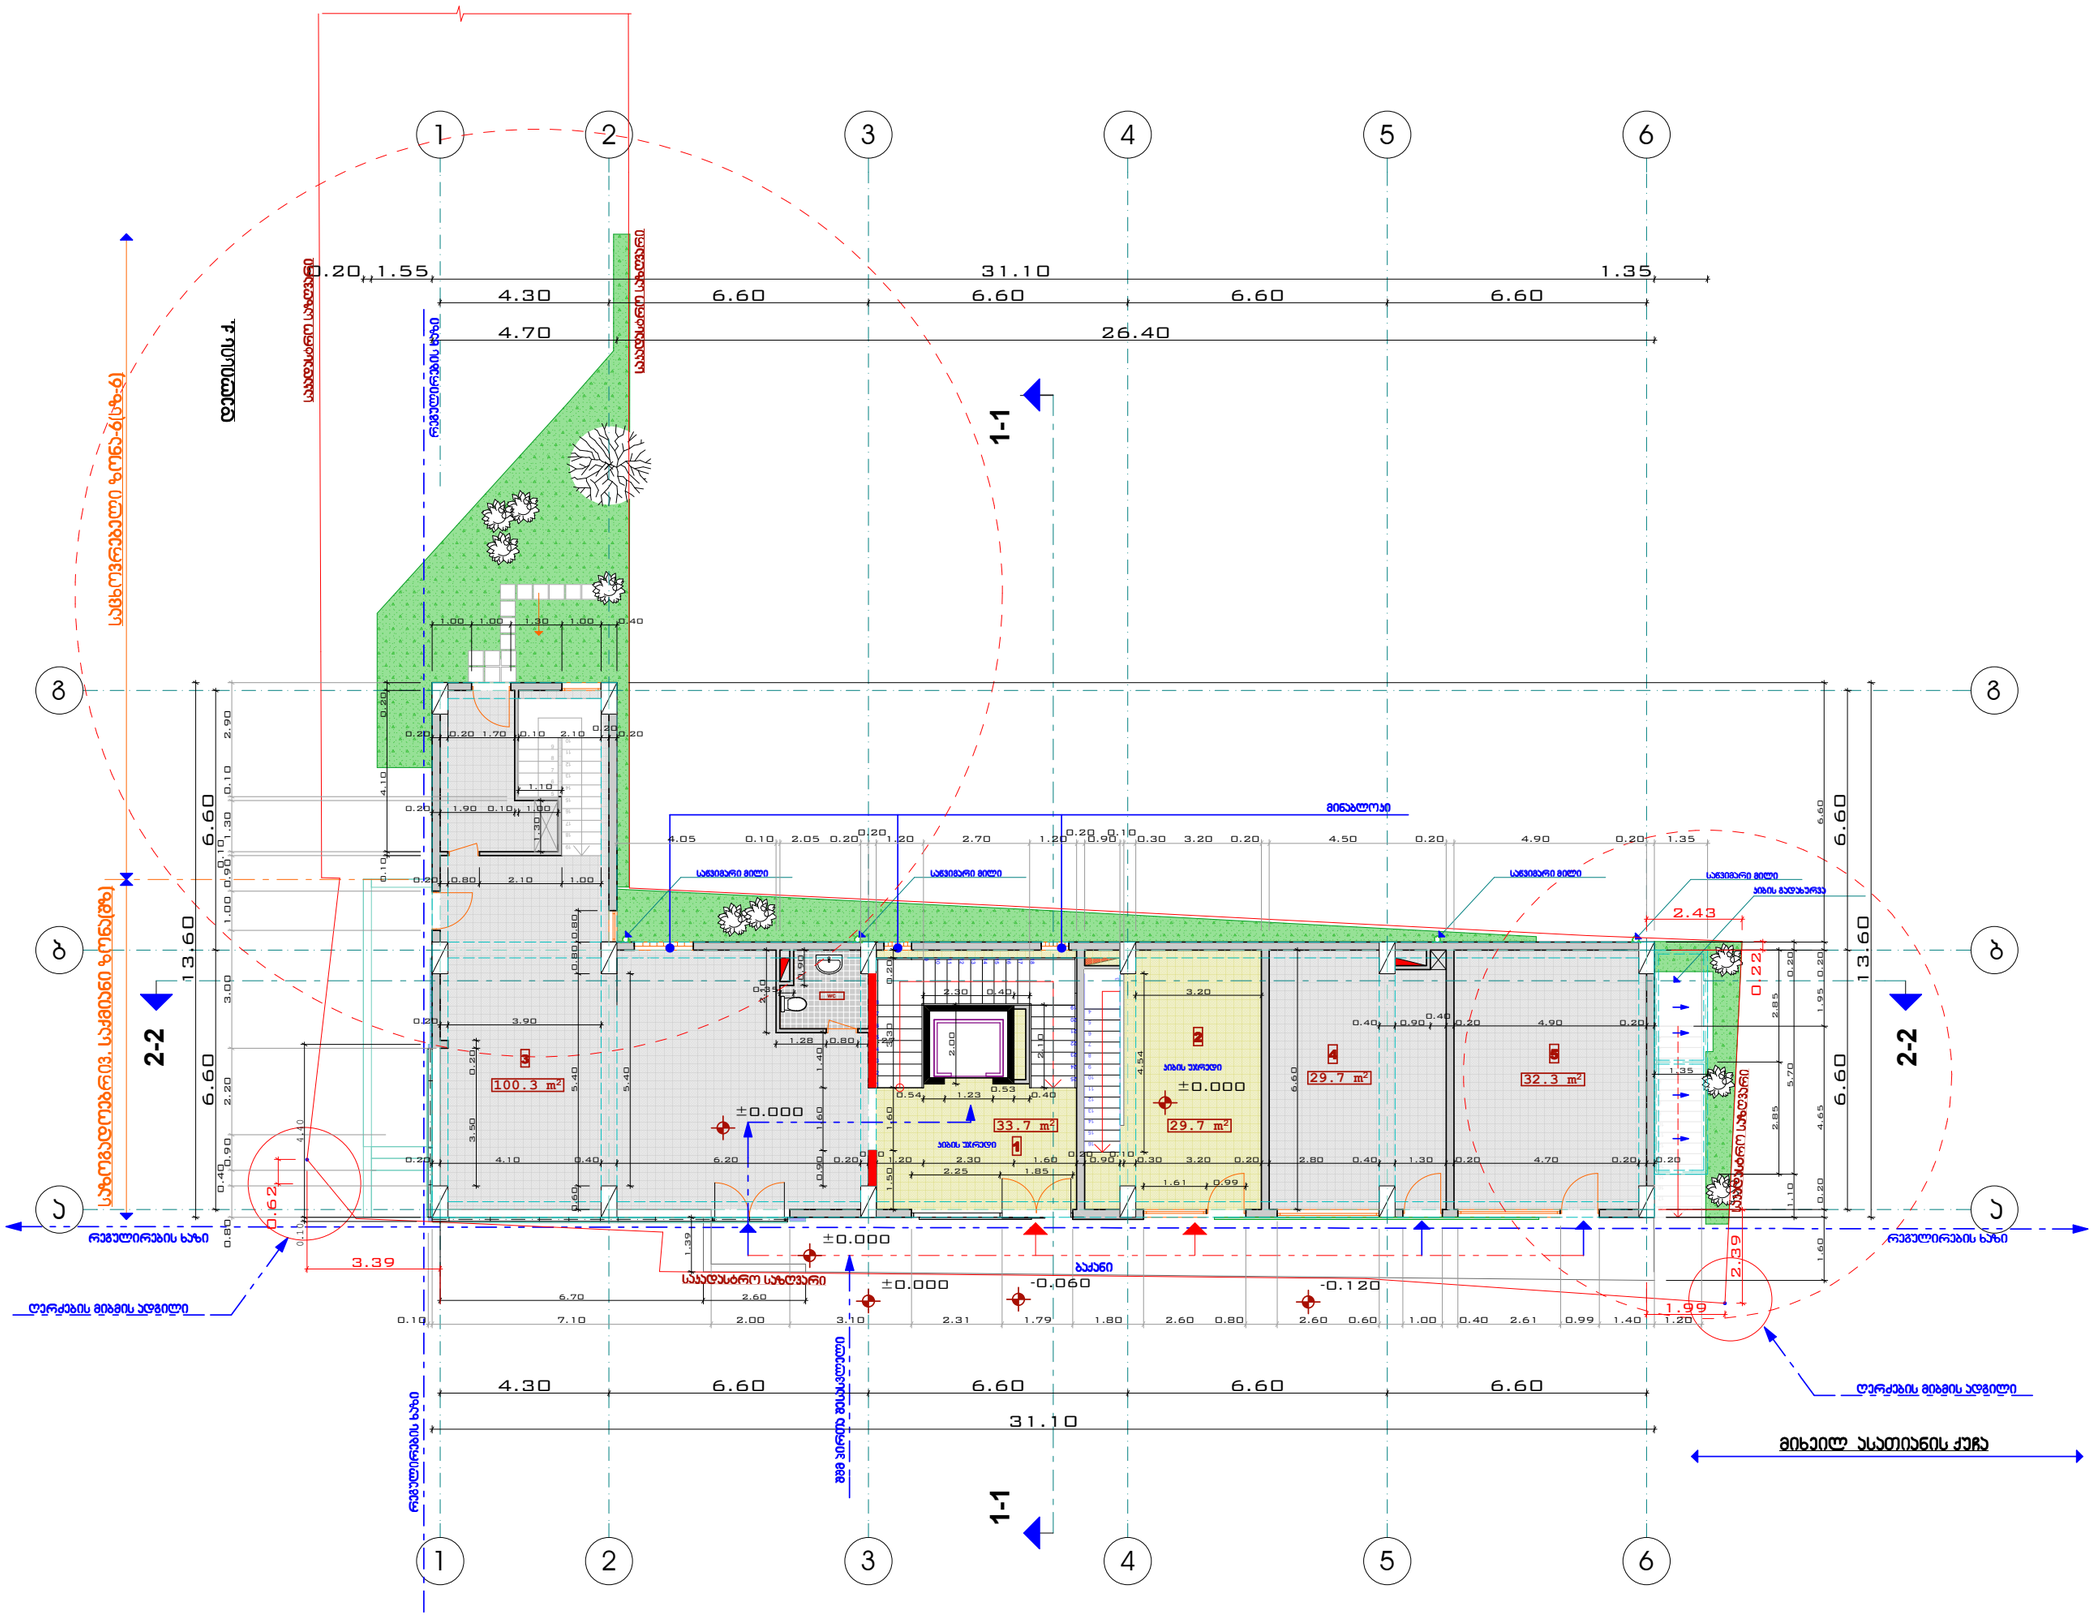

ფორმატი	დაკვეთა №	ფაილის სახელი
A-3		

ექსპლიკაცია:

პირობითი აღნიშვნები

საკადასტრო საზღვარი

აბს. ნიშ. +0.00=468.85

შენიშვნები:

1/ ზომები მოცემულია მეტრებში

პროექტის სახელწოდება

ქ.ბილისი ასათიანისა და ლელისის ქ.-ის გაღაკვეთაზე ს/კ (01.10.15.007.119) შპს "კაპიტალ ინვესტ ბრუპი" კუთვნილ მიწის ნაკვეთზე სავაჭრო- საოფისე შენობის კორექტირებული პროექტი

თანამდებობა	გვარი	ხელმოწერა
დირექტორი	გ. დათებაშვილი	
მთ. არქიტ.	თ. დათებაშვილი	
არქიტექტორი	ა.როყვა	
შესრულა		
შეამოწმა		

მისამართი

"JD. studio"

მასშტაბი	1:150	გეგმა +0.00 ნიშნულზე
თარიღი	2018	

სტადია	ფურცელი	ფურცლები
მ.პ		