## ჭრილი 1-1 მ=1-150

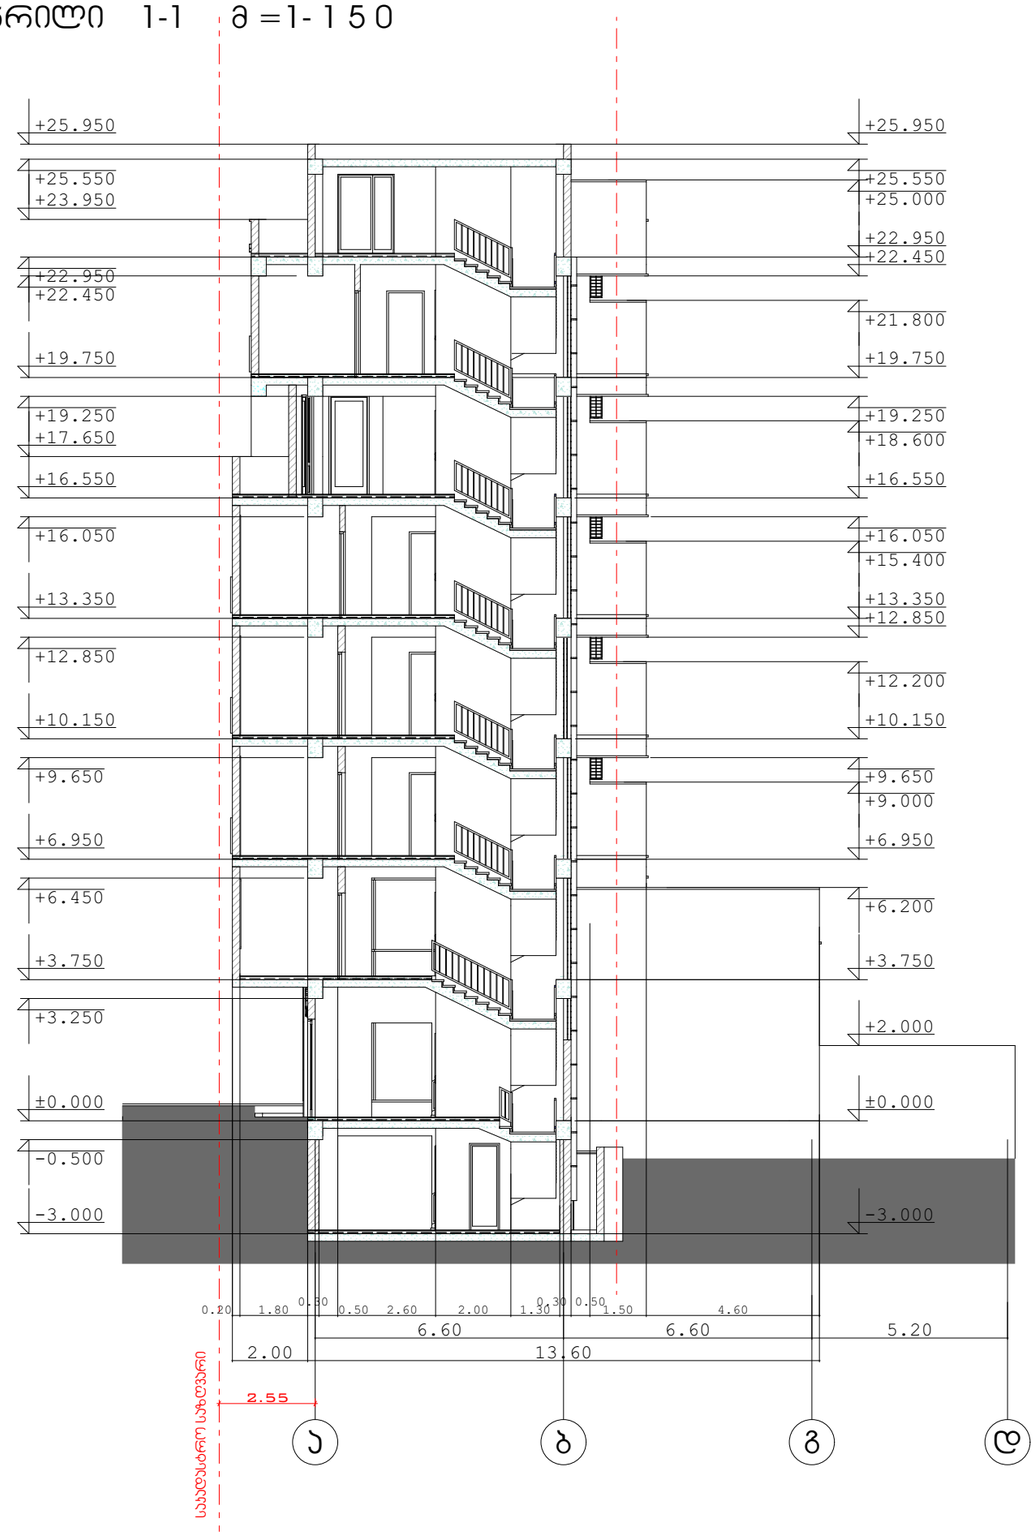


## ფრაგმენტალური ჭრილი 3-3 მ=1-150

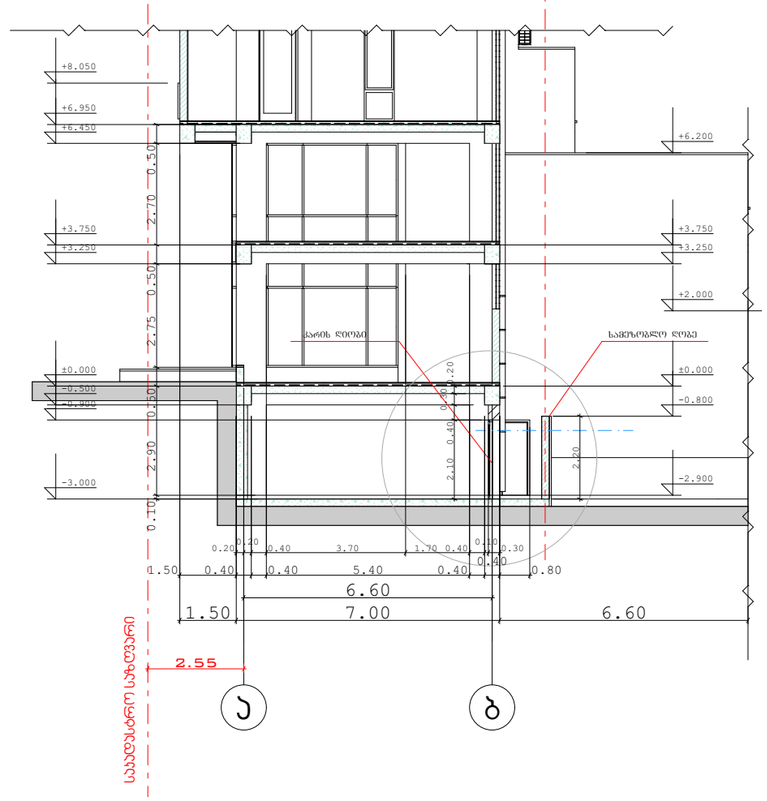


| ფორმატი | დაკვეთა № | ფაილის სახელი |
|---|---|---|
| A-3 | | |

ექსპლიკაცია:

პირობითი აღნიშვნები

საკადასტრო საზღვარი

აბს. ნიშ. +0.00=468.85

შენიშვნები:

1/ ზომები მოცემულია მეტრებში

პროექტის სახელწოდება

ქ.ბილისი ასათიანისა და დელისის ქ.-ის გადაკვეთაზე ს/კ (01.10.15.007.119) შპს "კაპიტალ ინვესტ ბრუპი" კუთვნილ მიწის ნაკვეთზე სავაჭრო- საოფისე შენობის კორექტირებული პროექტი

| თანამდებობა | გვარი | ხელმოწერა |
|---|---|---|
| დირექტორი | გ. დათებაშვილი | |
| მთ. არქიტ. | თ. დათებაშვილი | |
| არქიტექტორი | ა.როყვა | |
| მკვლევარი | | |
| მკვამოწმა | | |

მისამართი

"JD. studio"

| მასშტაბი | 1:150 | |
|---|---|---|
| თარიღი | 2018 | |

| სტადია | ფერცელი | ფერცლები |
|---|---|---|
| მ.პ | | |

GSPublisherVersion 0.0.100.100

- 3.000

- 0.500

±0.000

+2.200

+3.250

+3.750

+4.550

+6.450

+6.950

+9.650

+10.150

+12.850

+13.350

+16.050

+16.550

+17.650

+18.550

+19.750

+20.700

+22.450

+22.950

+23.950

+25.550

+25.950

- 3.000

- 0.500

±0.000

+0.500

+3.250

+3.750

+6.450

+6.950

+9.650

+10.150

+12.850

+13.350

+16.050

+16.550

+19.250

+19.750

+22.450

+22.950

+23.950

+25.150

+25.950

6.60 6.60 6.60 6.60 4.30

14.30 1.40 2.70 1.20 0.20 2.25 0.10 8.45 0.30

1.80 4.70 0.20 1.30 3.20 0.20 4.70 5.10 0.20 1.90 0.10

0.25
0.10 8.45 0.30

1.15 4.50 1.10 0.85 1.50 0.85

0.10

0.75 1.50 0.85 0.85 1.50 0.85 0.85 1.50 0.85 0.85 2.35 0.85 1.50 0.85 2.20 0.40 0.40

3.00

0.20 4.50 1.70 0.40 0.90

0.20
1.20 2.70 1.20

0.20
0.20 1.70

0.10 0.30
0.20

2.82

3.00

6 5 4 3 2 1

ჭრილი 2-2 მ =1- 1 5 0

"JD. სტუდიო"

გ. დათებაშვილი

k.royva

m.p

თ. დათებაშვილი

შეასრულა

არქიტექტორი

შეამოწმა

თარიღი

პროექტის სახელწოდება

გვარი

A-3

ფაილის სახელი

მასშტაბი

სტადია ფურცელი

მისამართი

მთ. არქიტ.

დაკვეთა #

დირექტორი

ხელმოწერა

ფორმატი

ექსპლიკაცია:

ფურცლები

თანამდებობა

1:150

1/ ზომები მოცემულია მეტრებში

შენიშვნები:

პირობითი აღნიშვნები

საკადასტრო საზღვარი

2018

აბს. ნიშნ. +0.00=468.85

საკადასტრო საზღვარი

საკადასტრო საზღვარი

ქ.ბილისი ასათიანისა და დელისის
ქ.-ის გადაკვეთაზე ს/კ
(01.10.15.007.119) შპს "კაპიტალ
ინვესტ გრუპი" კუთვნილ მიწის
ნაკვეთზე სავაჭრო- საოფისე
შენობის კორექტირებული
პროექტი