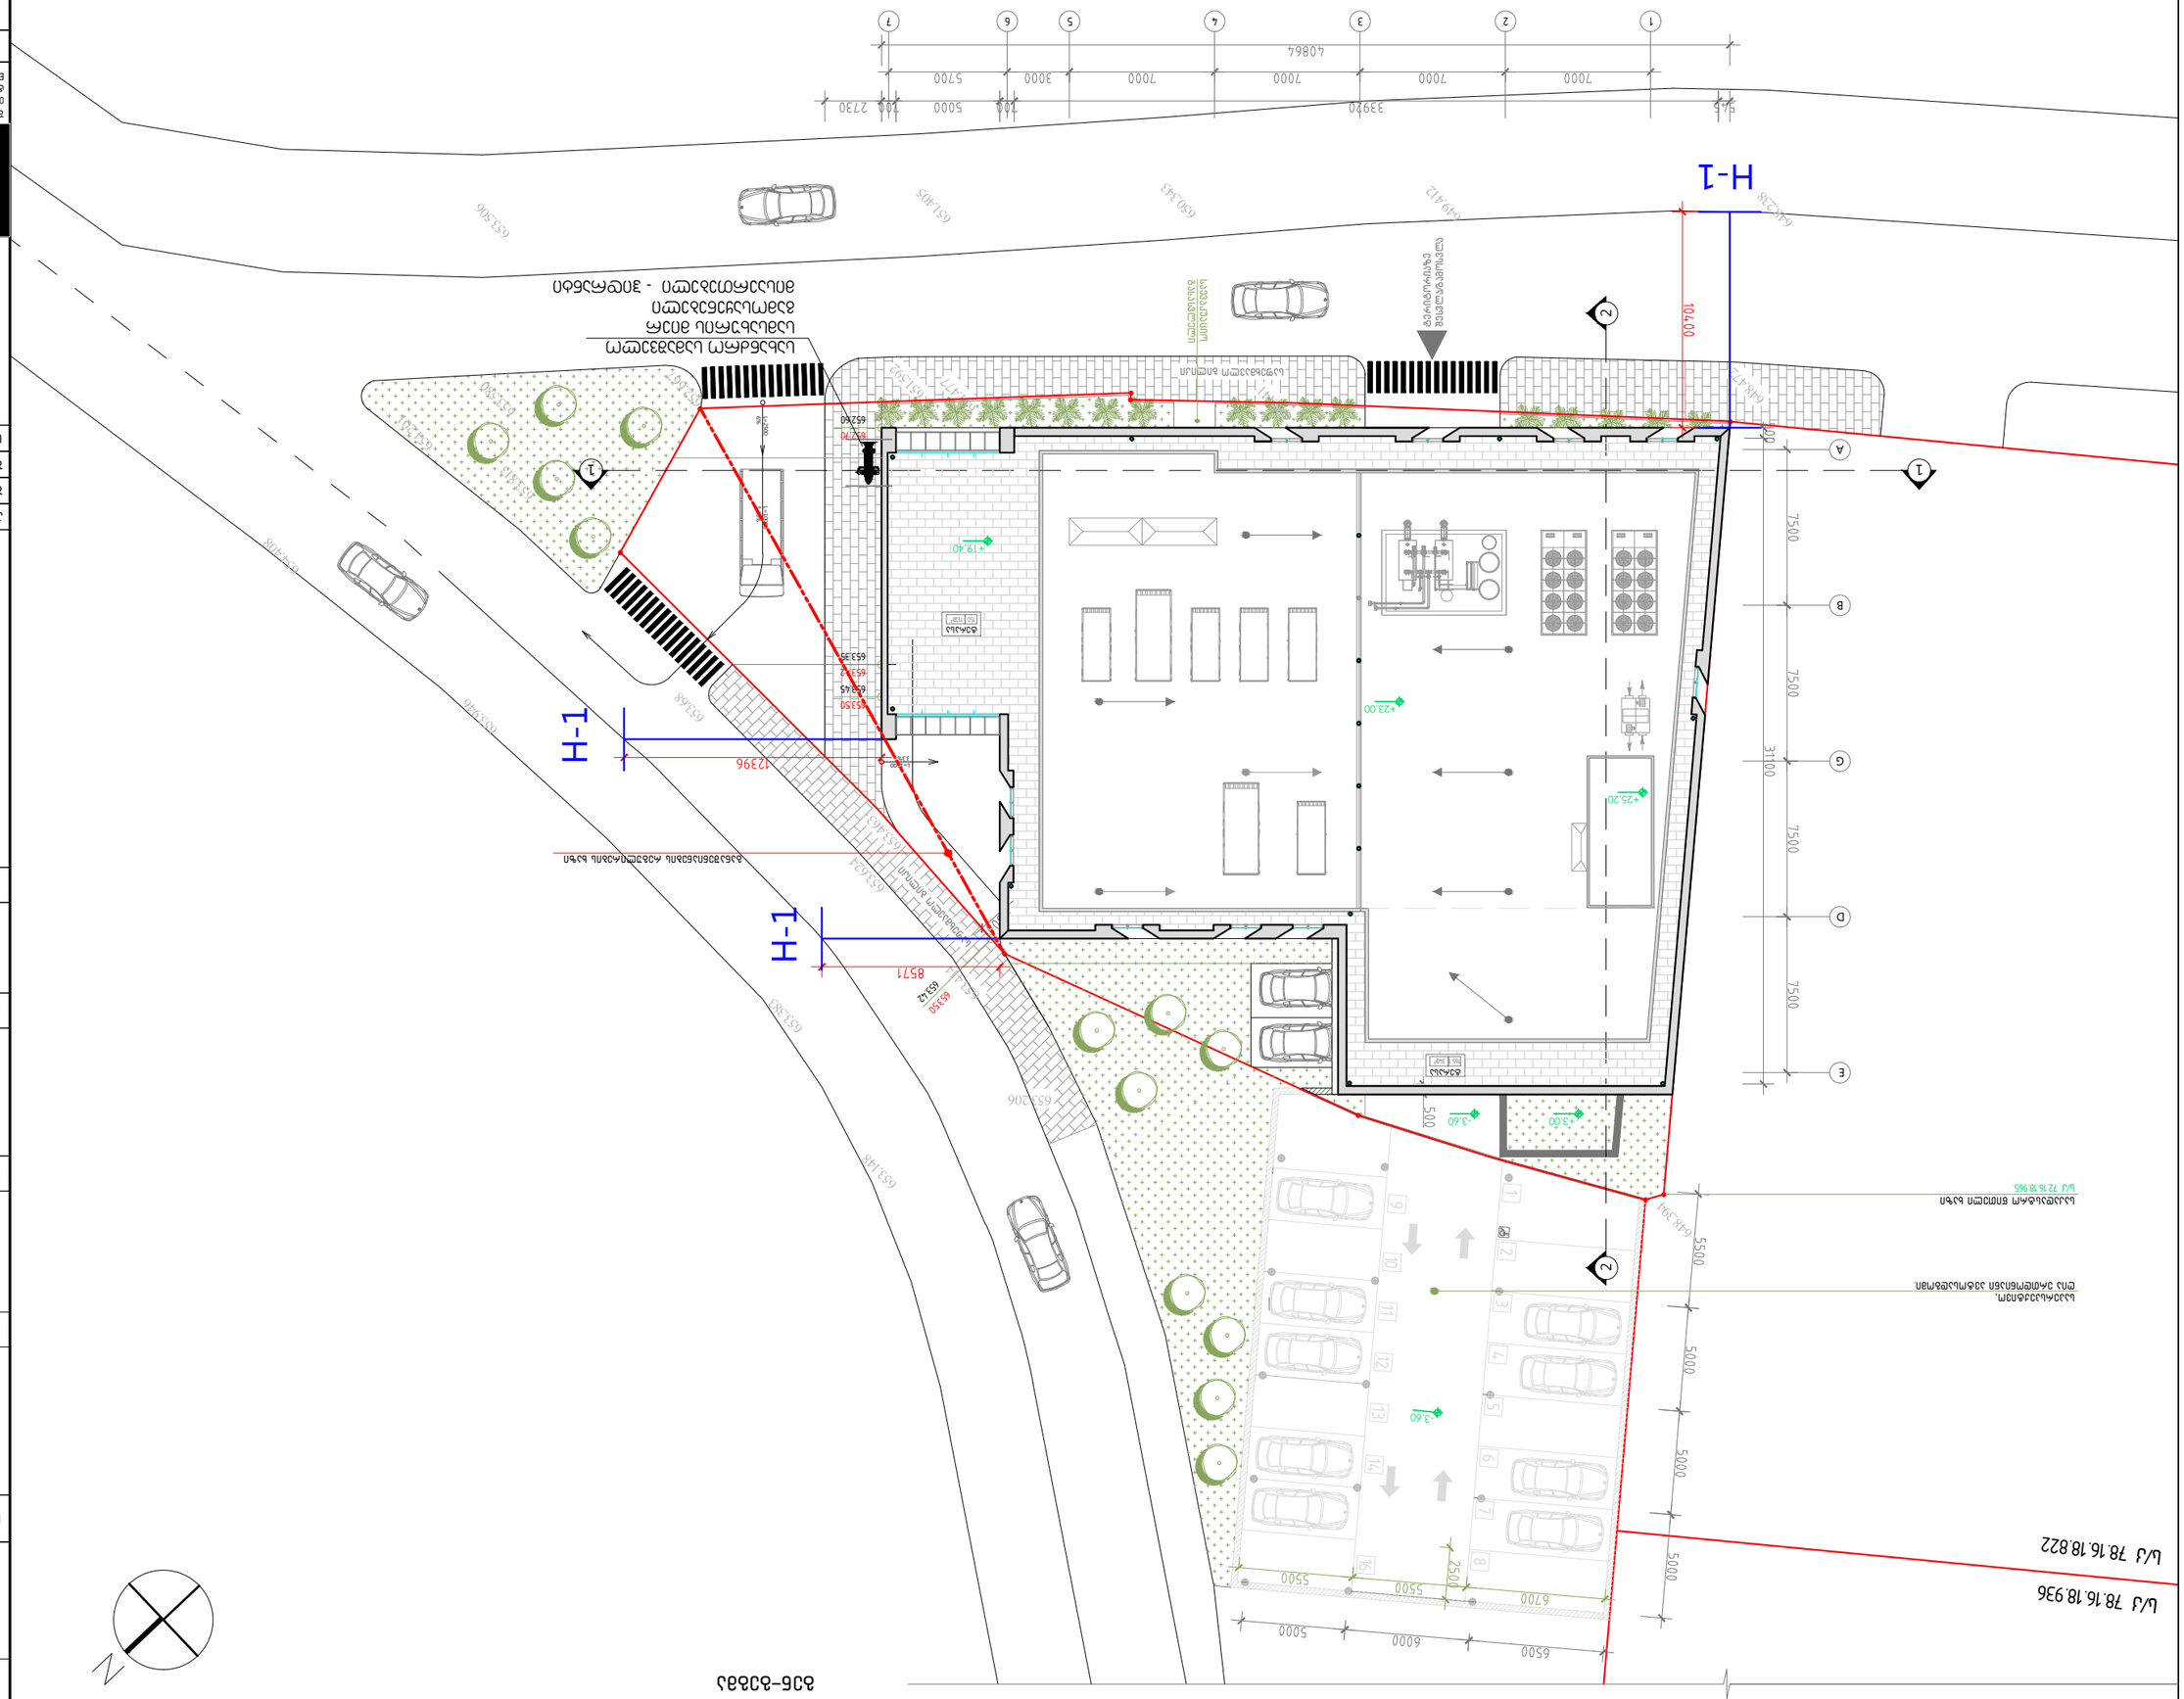
H-1
1-H
10400
12396
8571
7500
7500
7500
31100
5500
5000
5000
5000
6500
6000
5000
2500
5500
5500
6700
+19.40
+23.00
+25.20
+3.60
+3.00
500
3.60
1
2
A
B
G
D
E
ბაღანა
ბაღანა
ელექტრომობილების დასატენი სადგური
ელექტრომობილების დასატენი სადგური
ელექტრომობილების დასატენი სადგური

H=L/Y
L=12396
y=0.4
h=30990

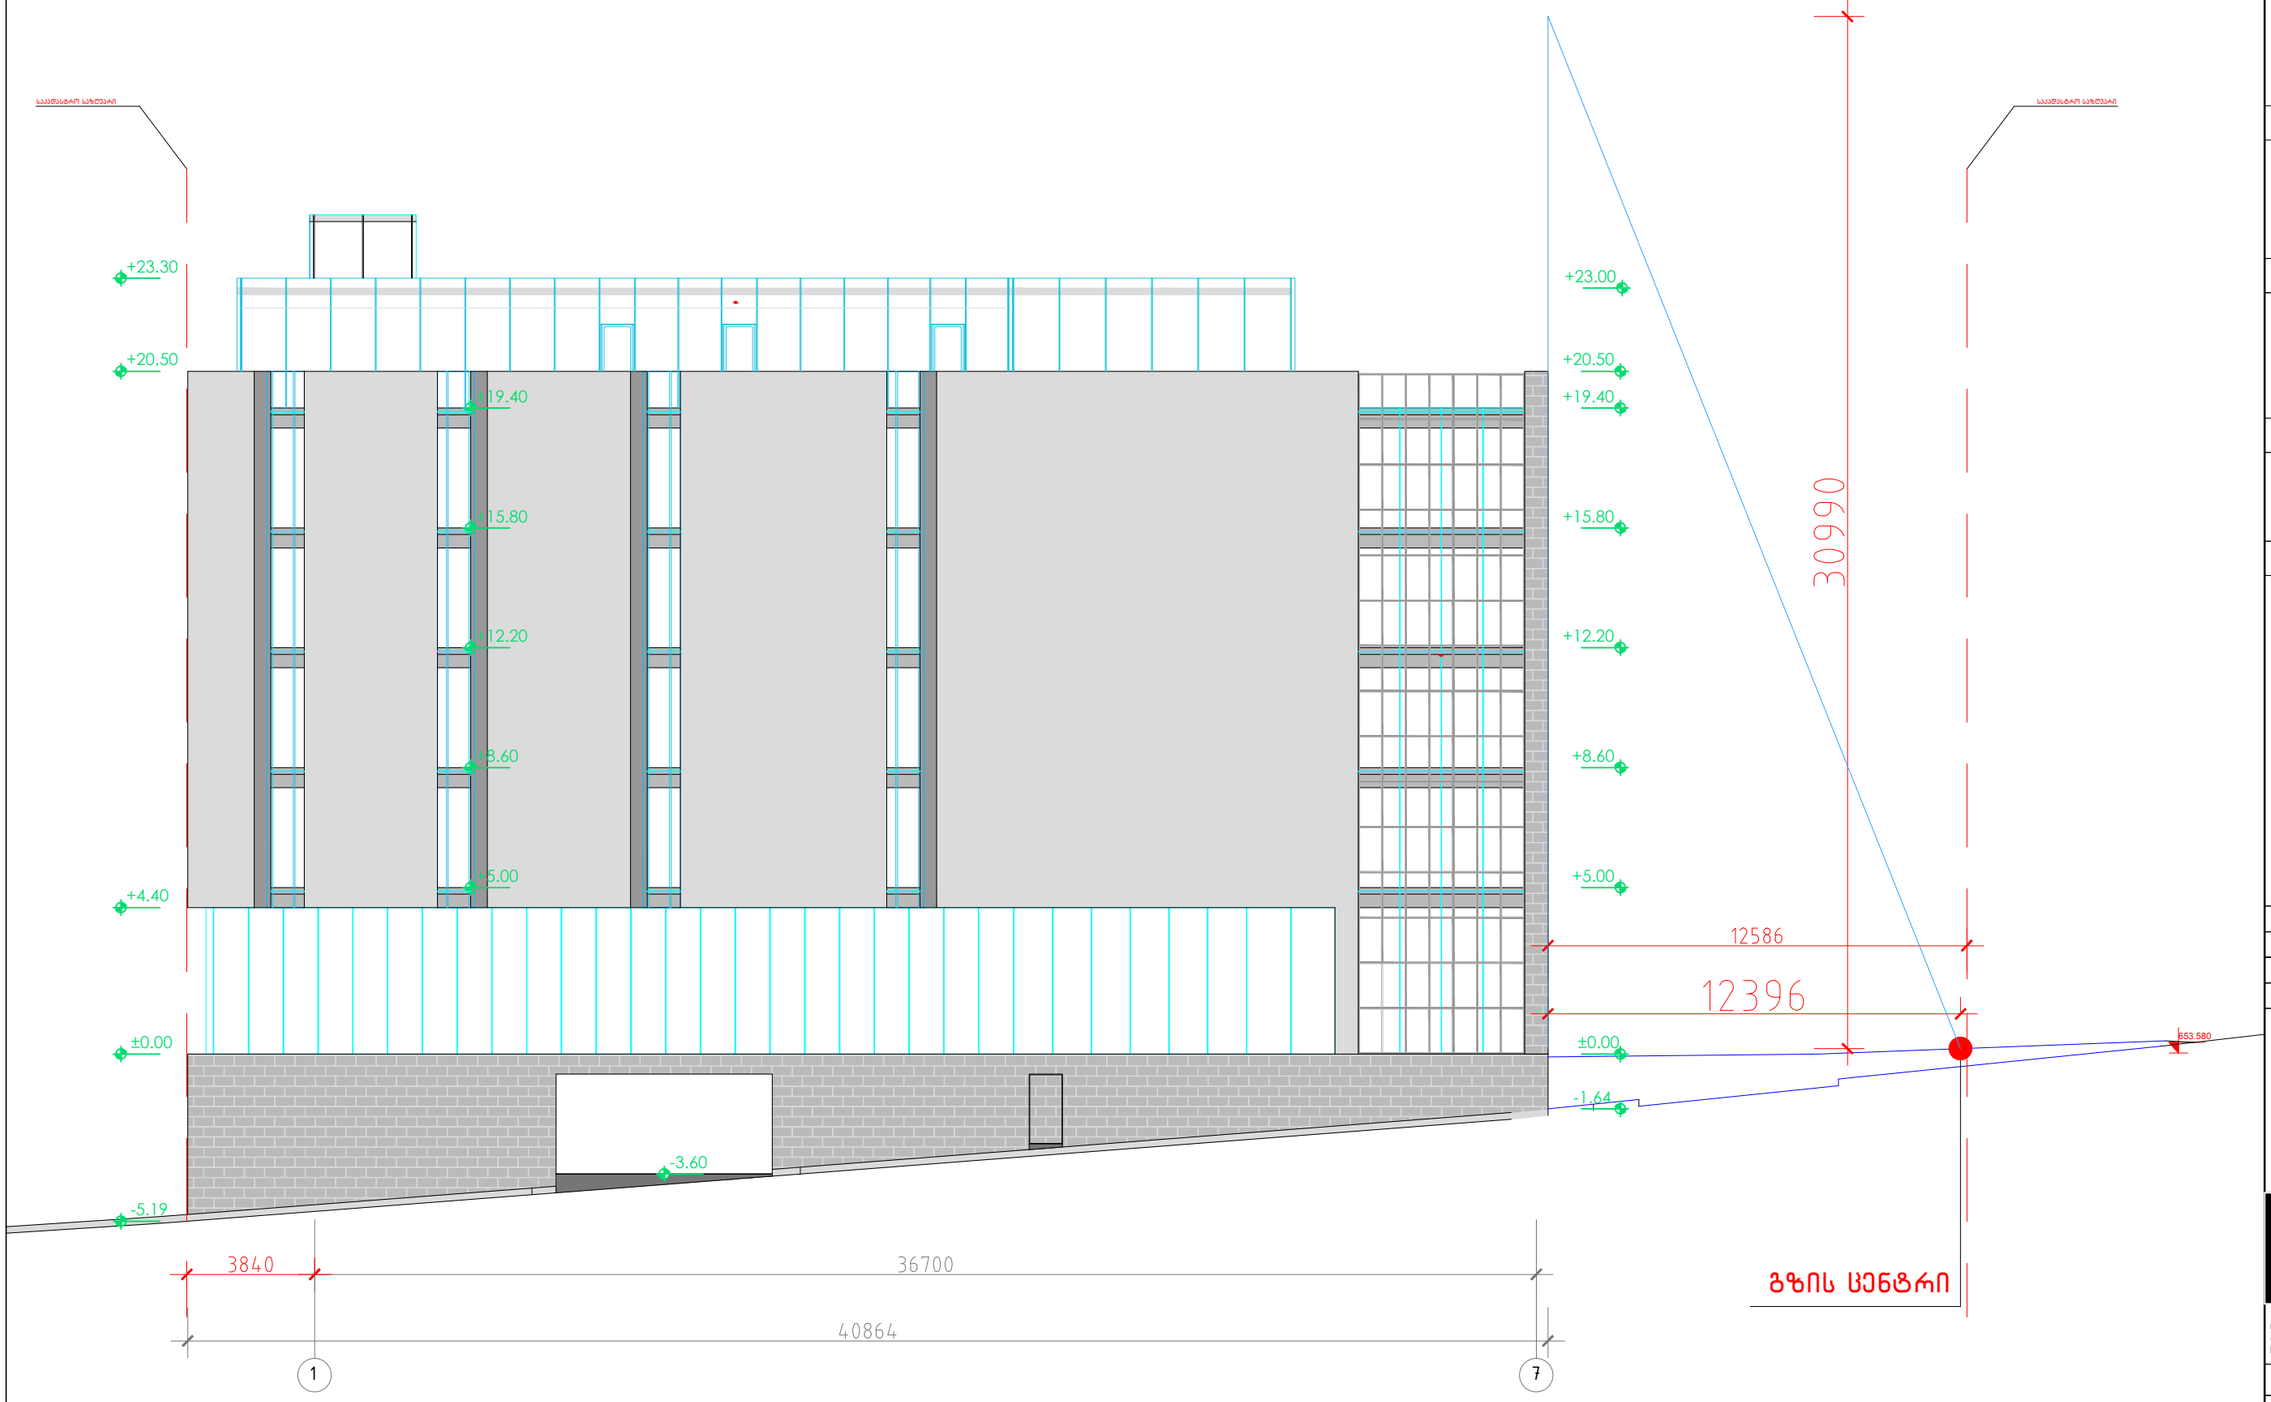

A-3

A-401

ობიექტის დასახელება:

ქ.თბილისი, სოფელი, ქვემო ლისი ს/კ 72.16.18.965, მრავალპროფილური სამედიცინო ცენტრი.

ნახაზი:

სიმაღლის განმსაზღვრელი სხივი

დამკვეთი

შპს "აიემდი"

შემსრულებელი

შპს "ნს სტუდიო"

ექსპლიკაცია

პროექტი № 01.18
შეასრულა: ნ.ჟანტურია
შეამოწმა: ლ.ჩაბანავა
საავტორო უფლებები: შპს ნს სტუდიო

NSSTUDIO
ARCHITECTURE & DESIGN

შპს ნს სტუდიო
0179 თბილისი ჟავჟავაძის №34
ტელ: 593 27 88 58
E-mail: info@nsstudio.ge

1:100 თარიღი: 20.12.2018

H=L/Y
L=8571
y=0.4
h=21427.5

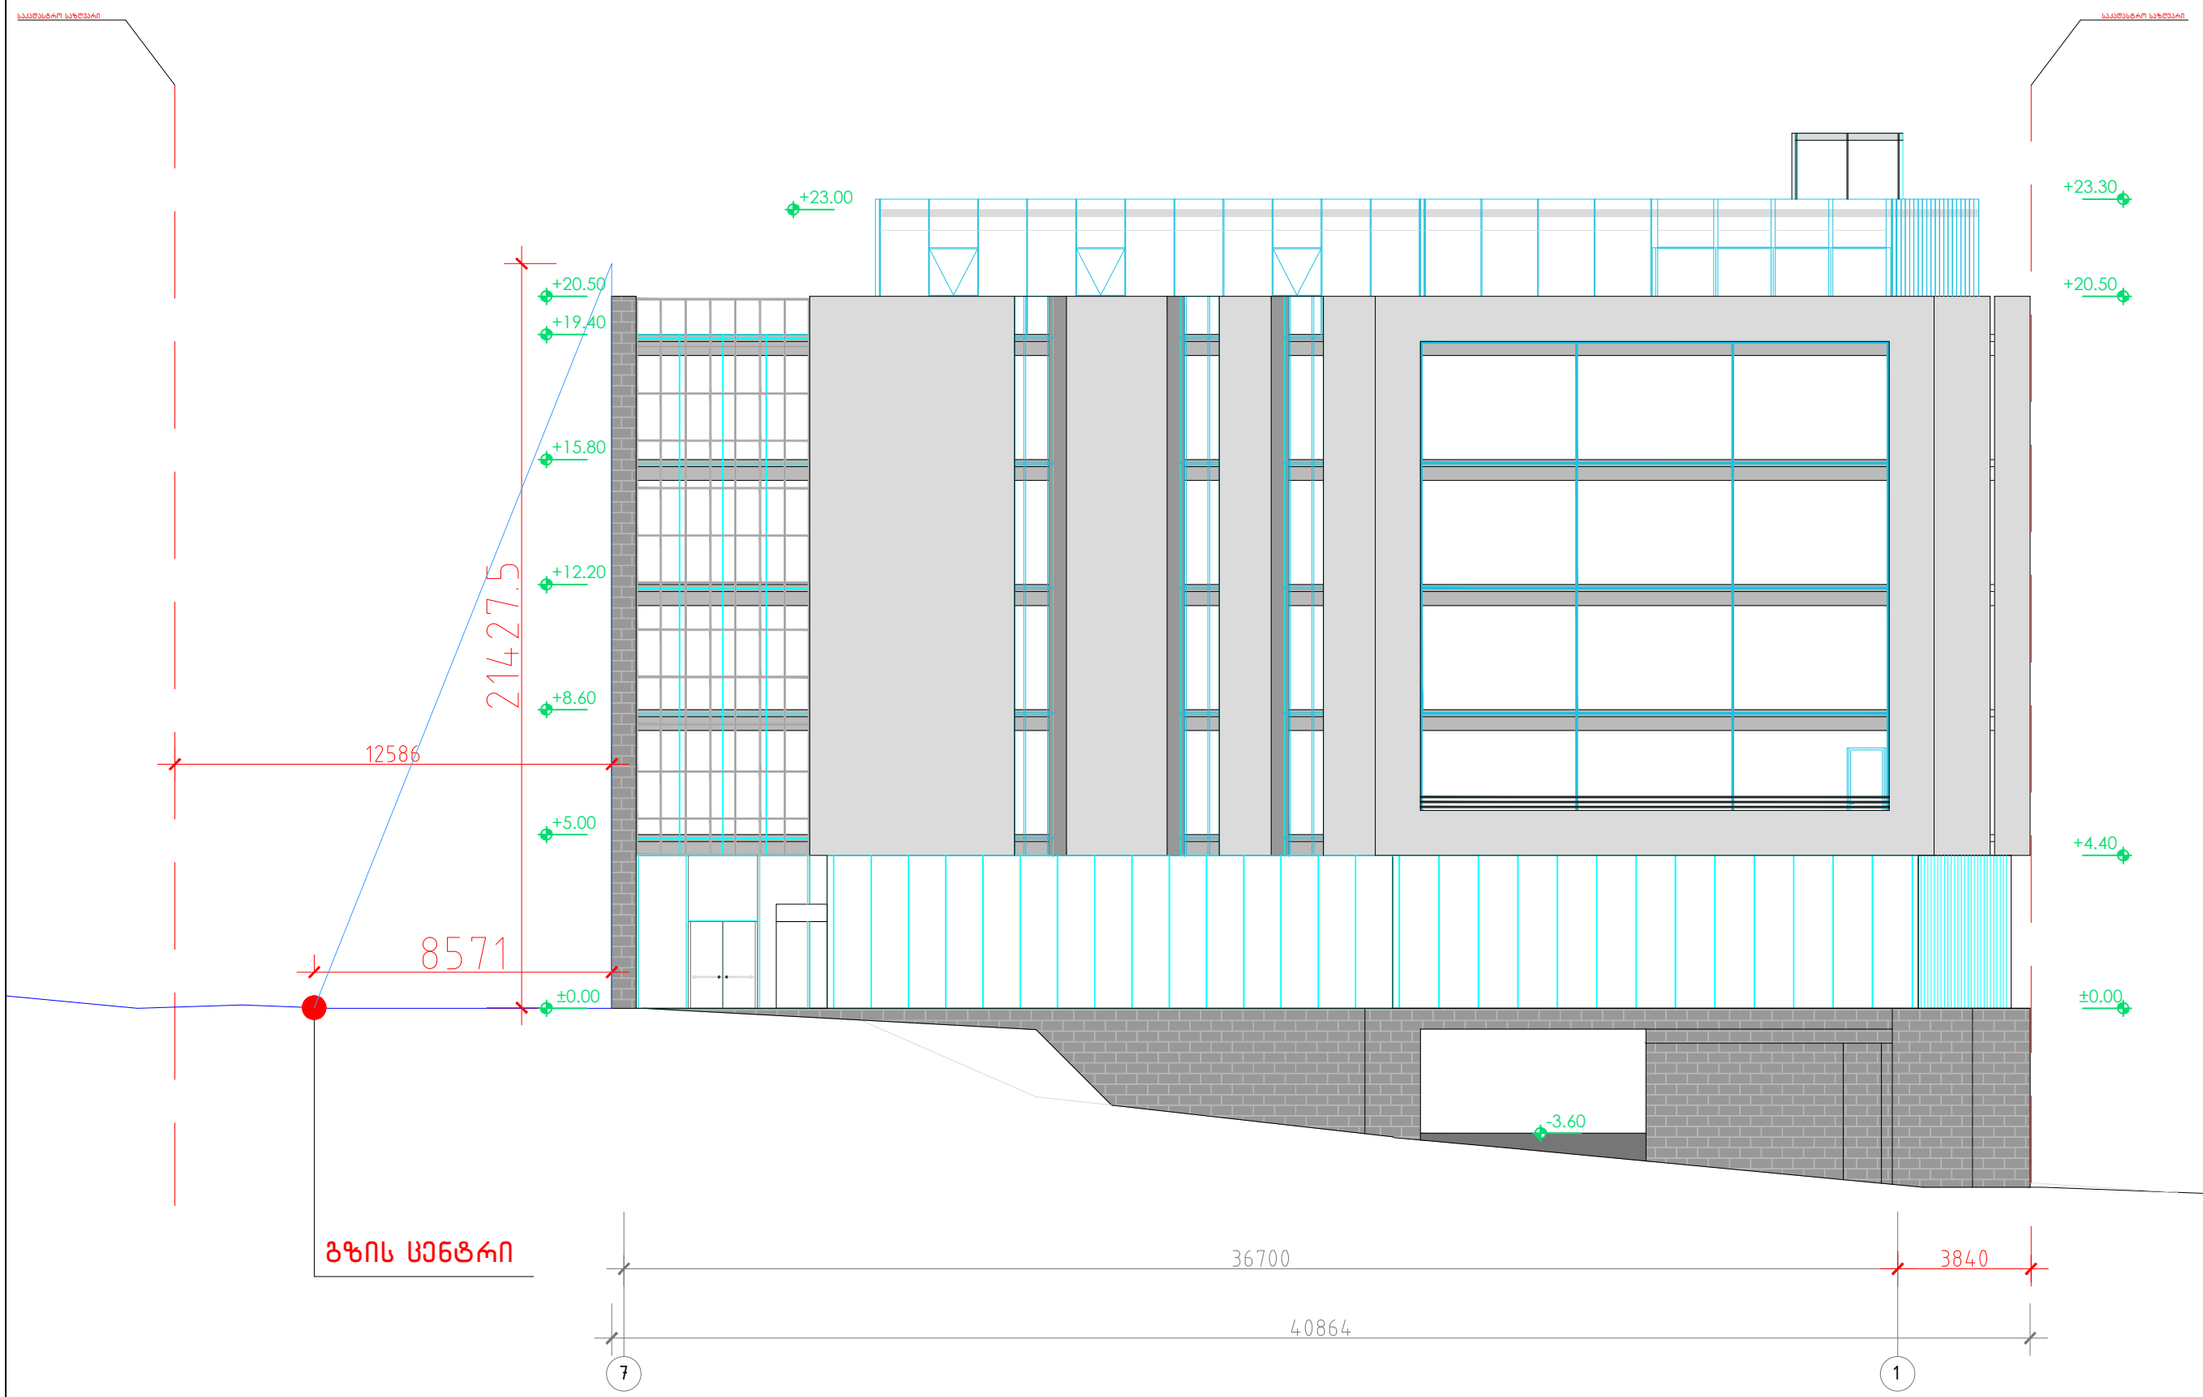

A-3

A-402

ობიექტის დასახელება:

ქ.თბილისი, სოფელი, ქვემო ლისი ს/კ 72.16.18.965, მრავალპროფილური სამედიცინო ცენტრი.

ნახაზი:

სიმაღლის განმსაზღვრელი სხივი

დამკვეთი

შპს "აიემდი"

შემსრულებელი

შპს "ნს სტუდიო"

ექსპლიკაცია

პროექტი № 01.18

შეასრულა: ნ.ჟანტურია

შეამოწმა: ლ.ჩაბანავა

საავტორო უფლებები: შპს ნს სტუდიო

NSSTUDIO
ARCHITECTURE & DESIGN
შპს ნს სტუდიო
0179 თბილისი ჯავჯავაძის №34
ტელ: 593 27 88 58
E-mail: info@nsstudio.ge

1:100 თარიღი: 20.12.2018

H=L/Y
L=10400
y=0.4
h=26000

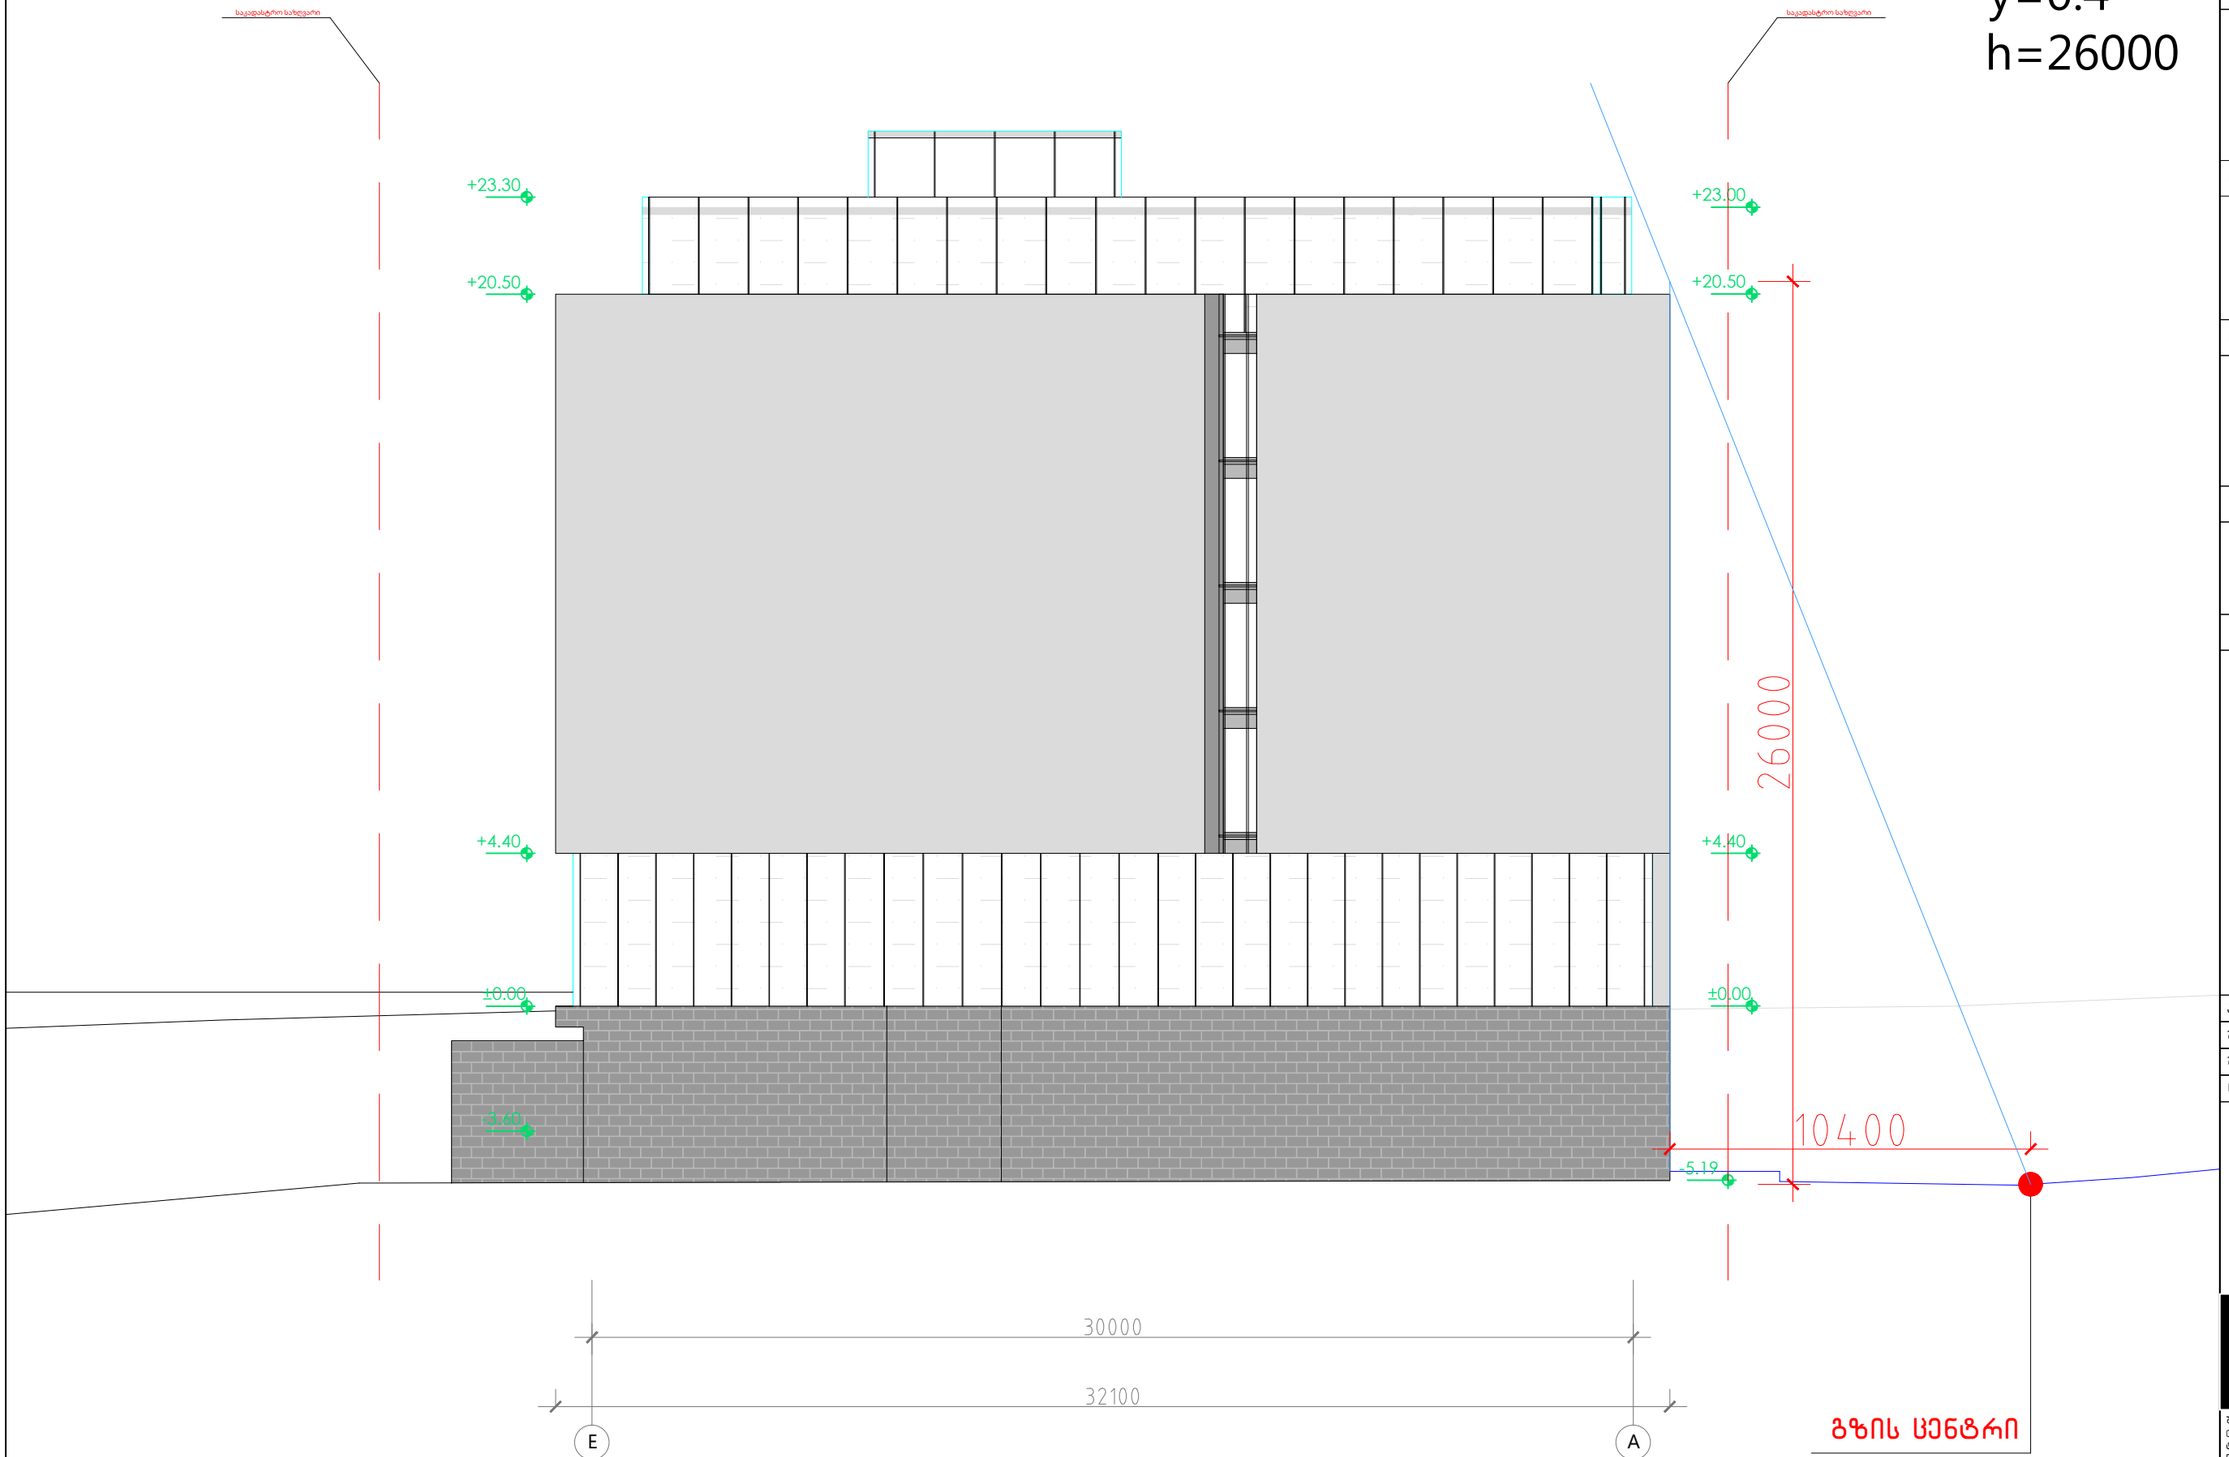

A-3
A-403
ობიექტის დასახელება:
ქ.თბილისი, სოფელი, ქვემო ლისი ს/კ 72.16.18.965, მრავალპროფილური სამედიცინო ცენტრი.
ნახაზი:
სიმაღლის განმსაზღვრელი სხივი
დამკვეთი
შპს "აიემდი"
შემსრულებელი
შპს "ნს სტუდიო"
ექსპლიკაცია
პროექტი № 01.18
შეასრულა: ნ.ჭანტურია
შეამოწმა: ლ.ჩაბანავა
საავტორო უფლებები: შპს ნს სტუდიო

NSSTUDIO
ARCHITECTURE & DESIGN
შპს ნს სტუდიო
0179 თბილისი ჟვანიას №34
ტელ: 593 27 88 58
E-mail: info@nsstudio.ge

1:100	თარიღი: 20.12.2018