

ქ. თბილისი, ჟუჩა ჯონუაძე , №23
მიწის ნაკვეთის (საკ.კოდი 01.15.05.061.026)
გ ე გ მ ა



		შესრულა	ტ.ბაბანელაშვილი
		შეამოწმა	გ.ლეონიძე
		მონაცემები	ტ.ბაბანელაშვილი
1:500			21.01.2016 წ.

TOPO SERVICE
მისამართი: თემქის დას. IV მ/რ, კორპ. 10. ბ. 99
Email: toposervice1.georgia@gmail.com
tel.555 248 730

გენგეგმა

მ. 1:500

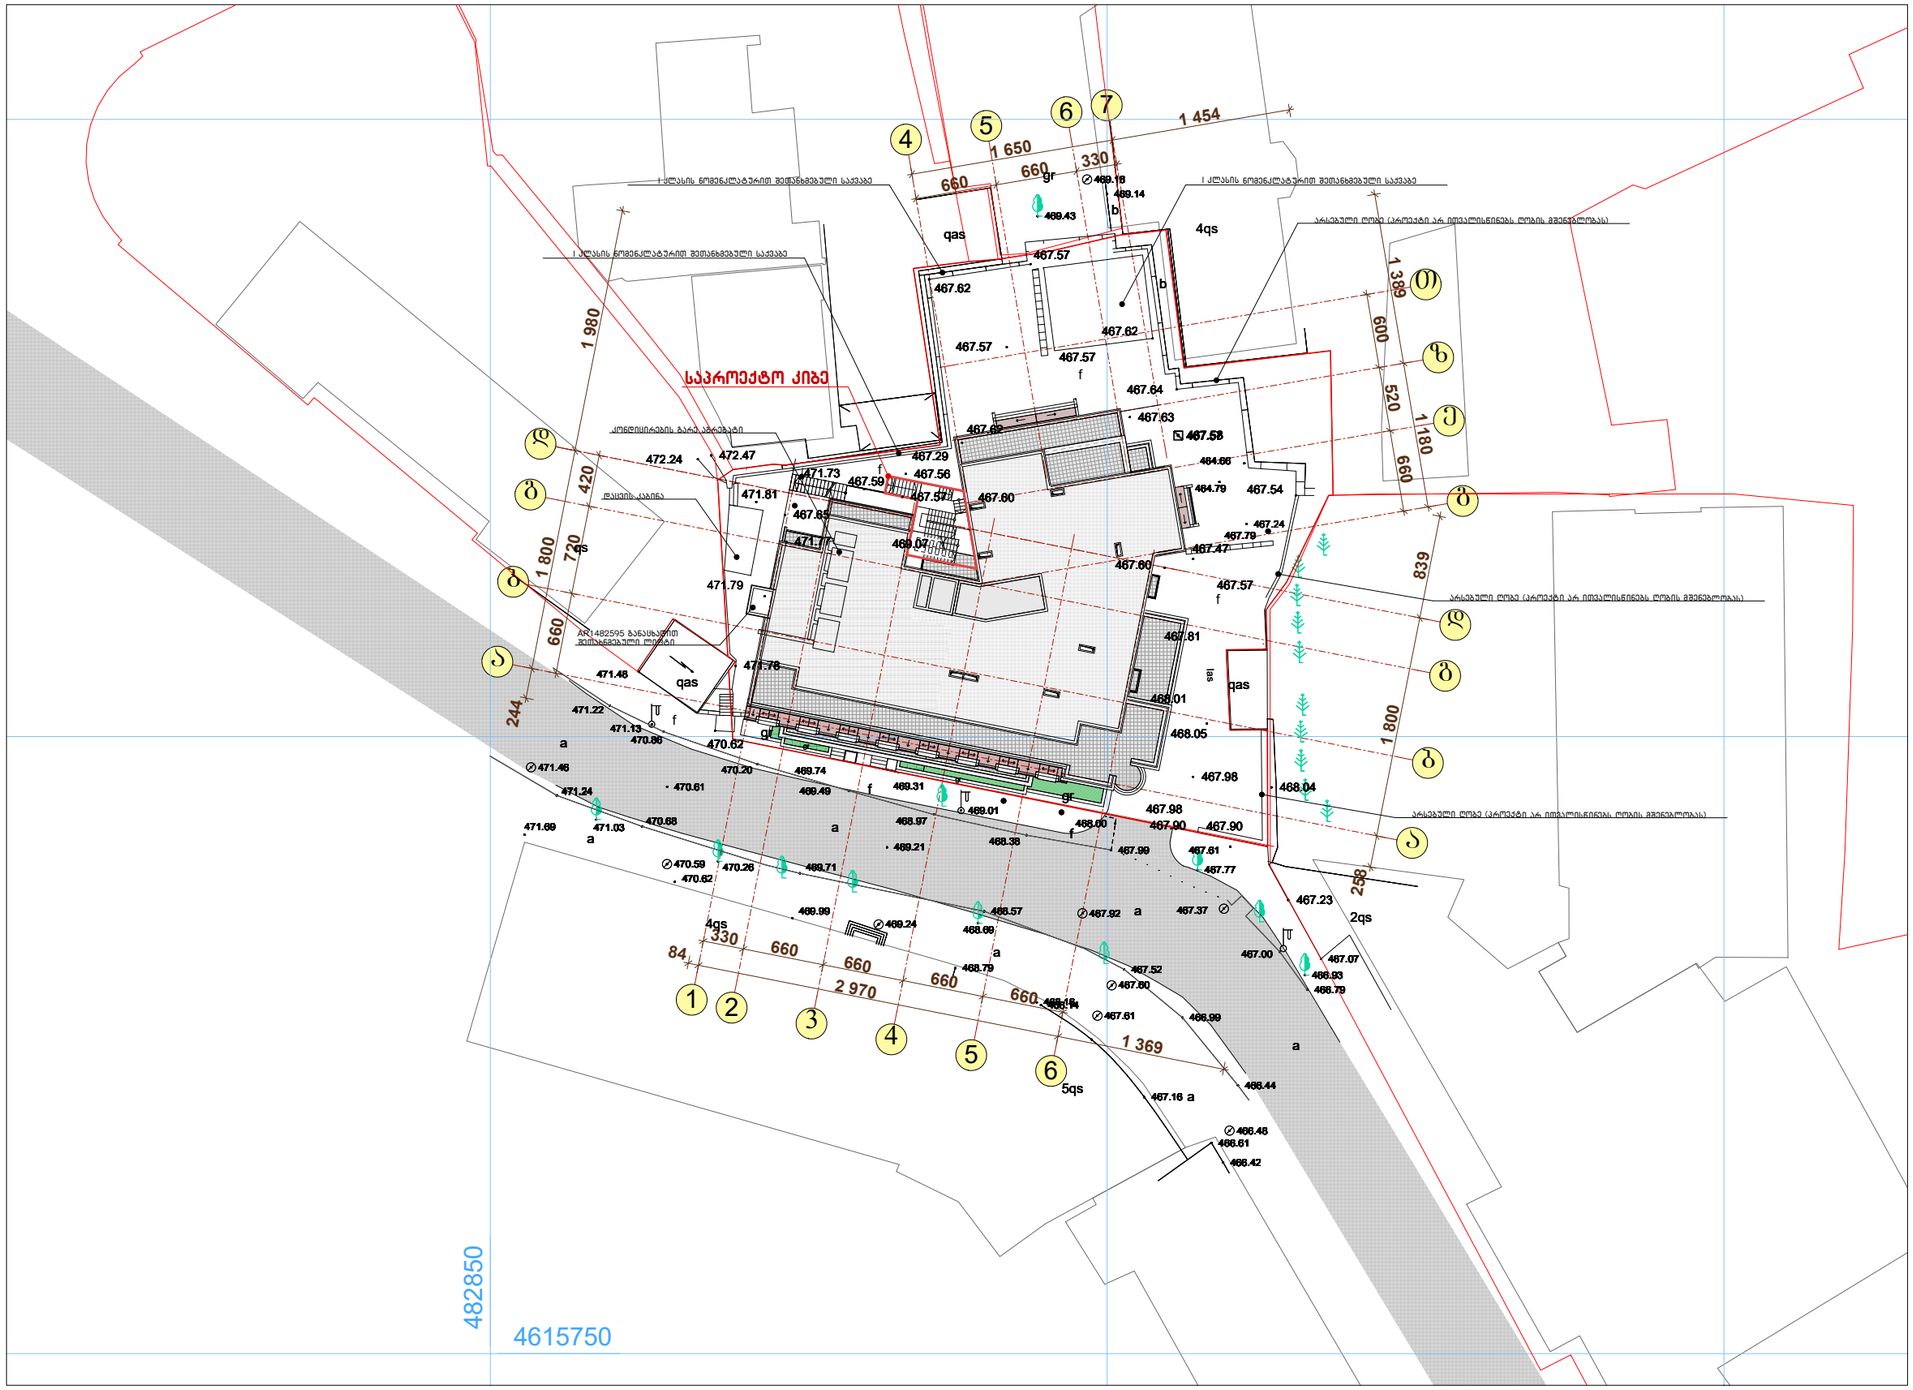

შ.პ.ს. "მარჩ დიზაინ"			ქ. თბილისში, მთაწმინდის რაიონში, ჭონქაძის ქ.№23-ში მდებარე მრავალბინიანი საცხოვრებელი სახლის სასტუმროდ რეკონსტრუირების პროექტი.			
	გვარი	ხელმ.	არქიტექტურული ნაწილი	დაკვ. №		სტად.
დირექტორი	რ. გეთიაშვილი					პრ.
პრ. მთ. არქ.	ვ. მარგველაშვილი		გენ-გეგმა	მასშტ.	ფურც.	რაოდ.
შესრულა	რ. გეთიაშვილი					
				1:500		