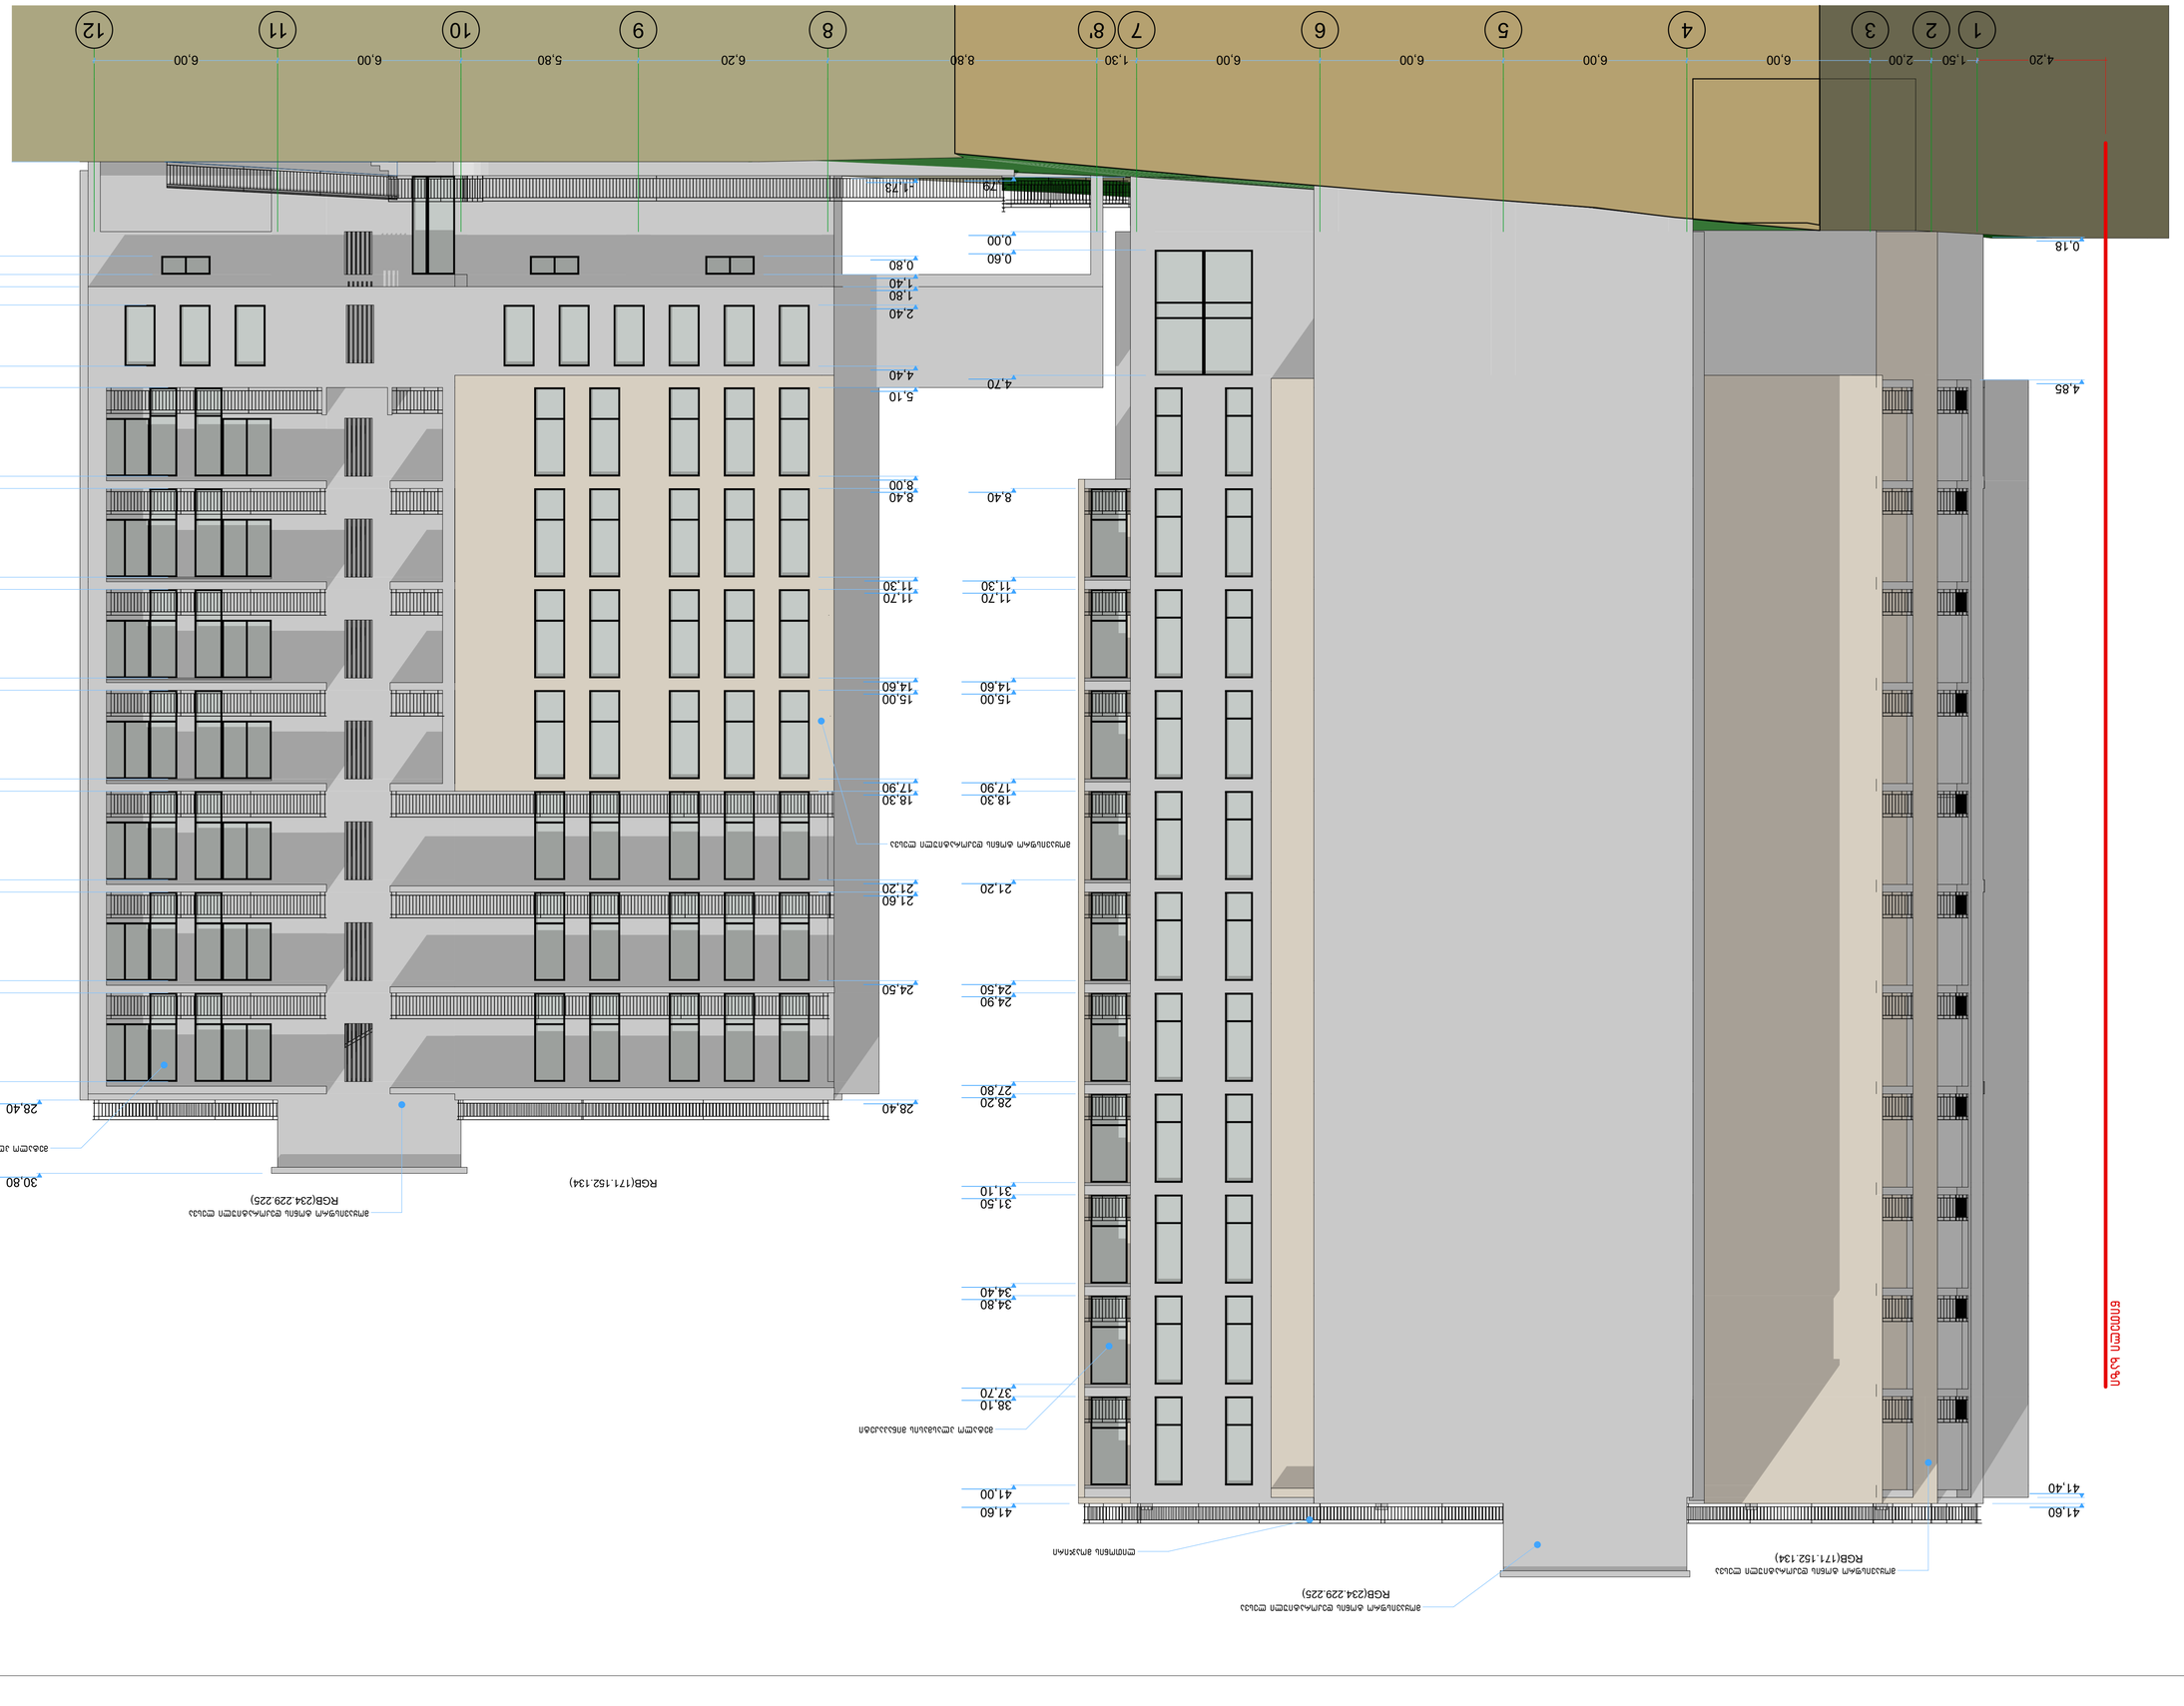

მასშტაბი ფურცელი

თარიღი

ნახაზის

დასახელება

ობიექტის

მისამართი

12.12.2016

1:100

დამკვეთი მანანა დემურაშვილი

ქ.თბილისი. დიღომი
დირექტორი

არქიტექტორი გურამ

ჟორჟოლიანი

A-1

შპს `ნიუ პოინტ~ თბილისი, საბურთალოს ქ. 44

Ltd `New პოინტ~ საბურტალოს 44 სტ. თბილისი, Georgia, 0160

(+99532) 2945808; 557 704433,

www.newpoint.ge info@newpoint.ge

გ. კირკიტაძე

1 2 3 4 5 6 7 8' 8 9 10 11 12

4,20

28,40

30,80

0,80

1,40

1,80

2,40

4,40

5,10

8,00

8,40

11,30

11,70

14,60

15,00

17,90

18,30

21,20

21,60

24,50

24,90

27,80

-1,73

0,80

1,40

1,80

2,40

4,40

5,10

8,00

8,40

11,30

11,70

14,60

15,00

17,90

18,30

21,20

21,60

24,50

28,40
-1,79

0,00

0,60

4,70

8,40

11,30

11,70

14,60

15,00

17,90

18,30

21,20

24,50

24,90

27,80

28,20

31,10

31,50

34,40

34,80

37,70

38,10

41,00

41,60

0,18

4,85

41,40

41,60

1,50 2,00 6,00 6,00 6,00 6,00 1,30 8,80 6,20 5,80 6,00 6,00

მოყავისფრო ტონის დეკორატიული ლესვა

მეტალო პლასმასის მინაპაკეტი

ლითონის მოაჯირი

მოყავისფრო ტონის დეკორატიული ლესვა

მოყავისფრო ტონის დეკორატიული ლესვა

მოყავისფრო ტონის დეკორატიული ლესვა

მეტალო პლასმასის მინაპაკეტი

წითელი ხაზი

წითელი ხაზი

RGB(171.152.134)

RGB(234.229.225)

RGB(234.229.225)

RGB(171.152.134)

ფასადი 1-14 ღერძებში

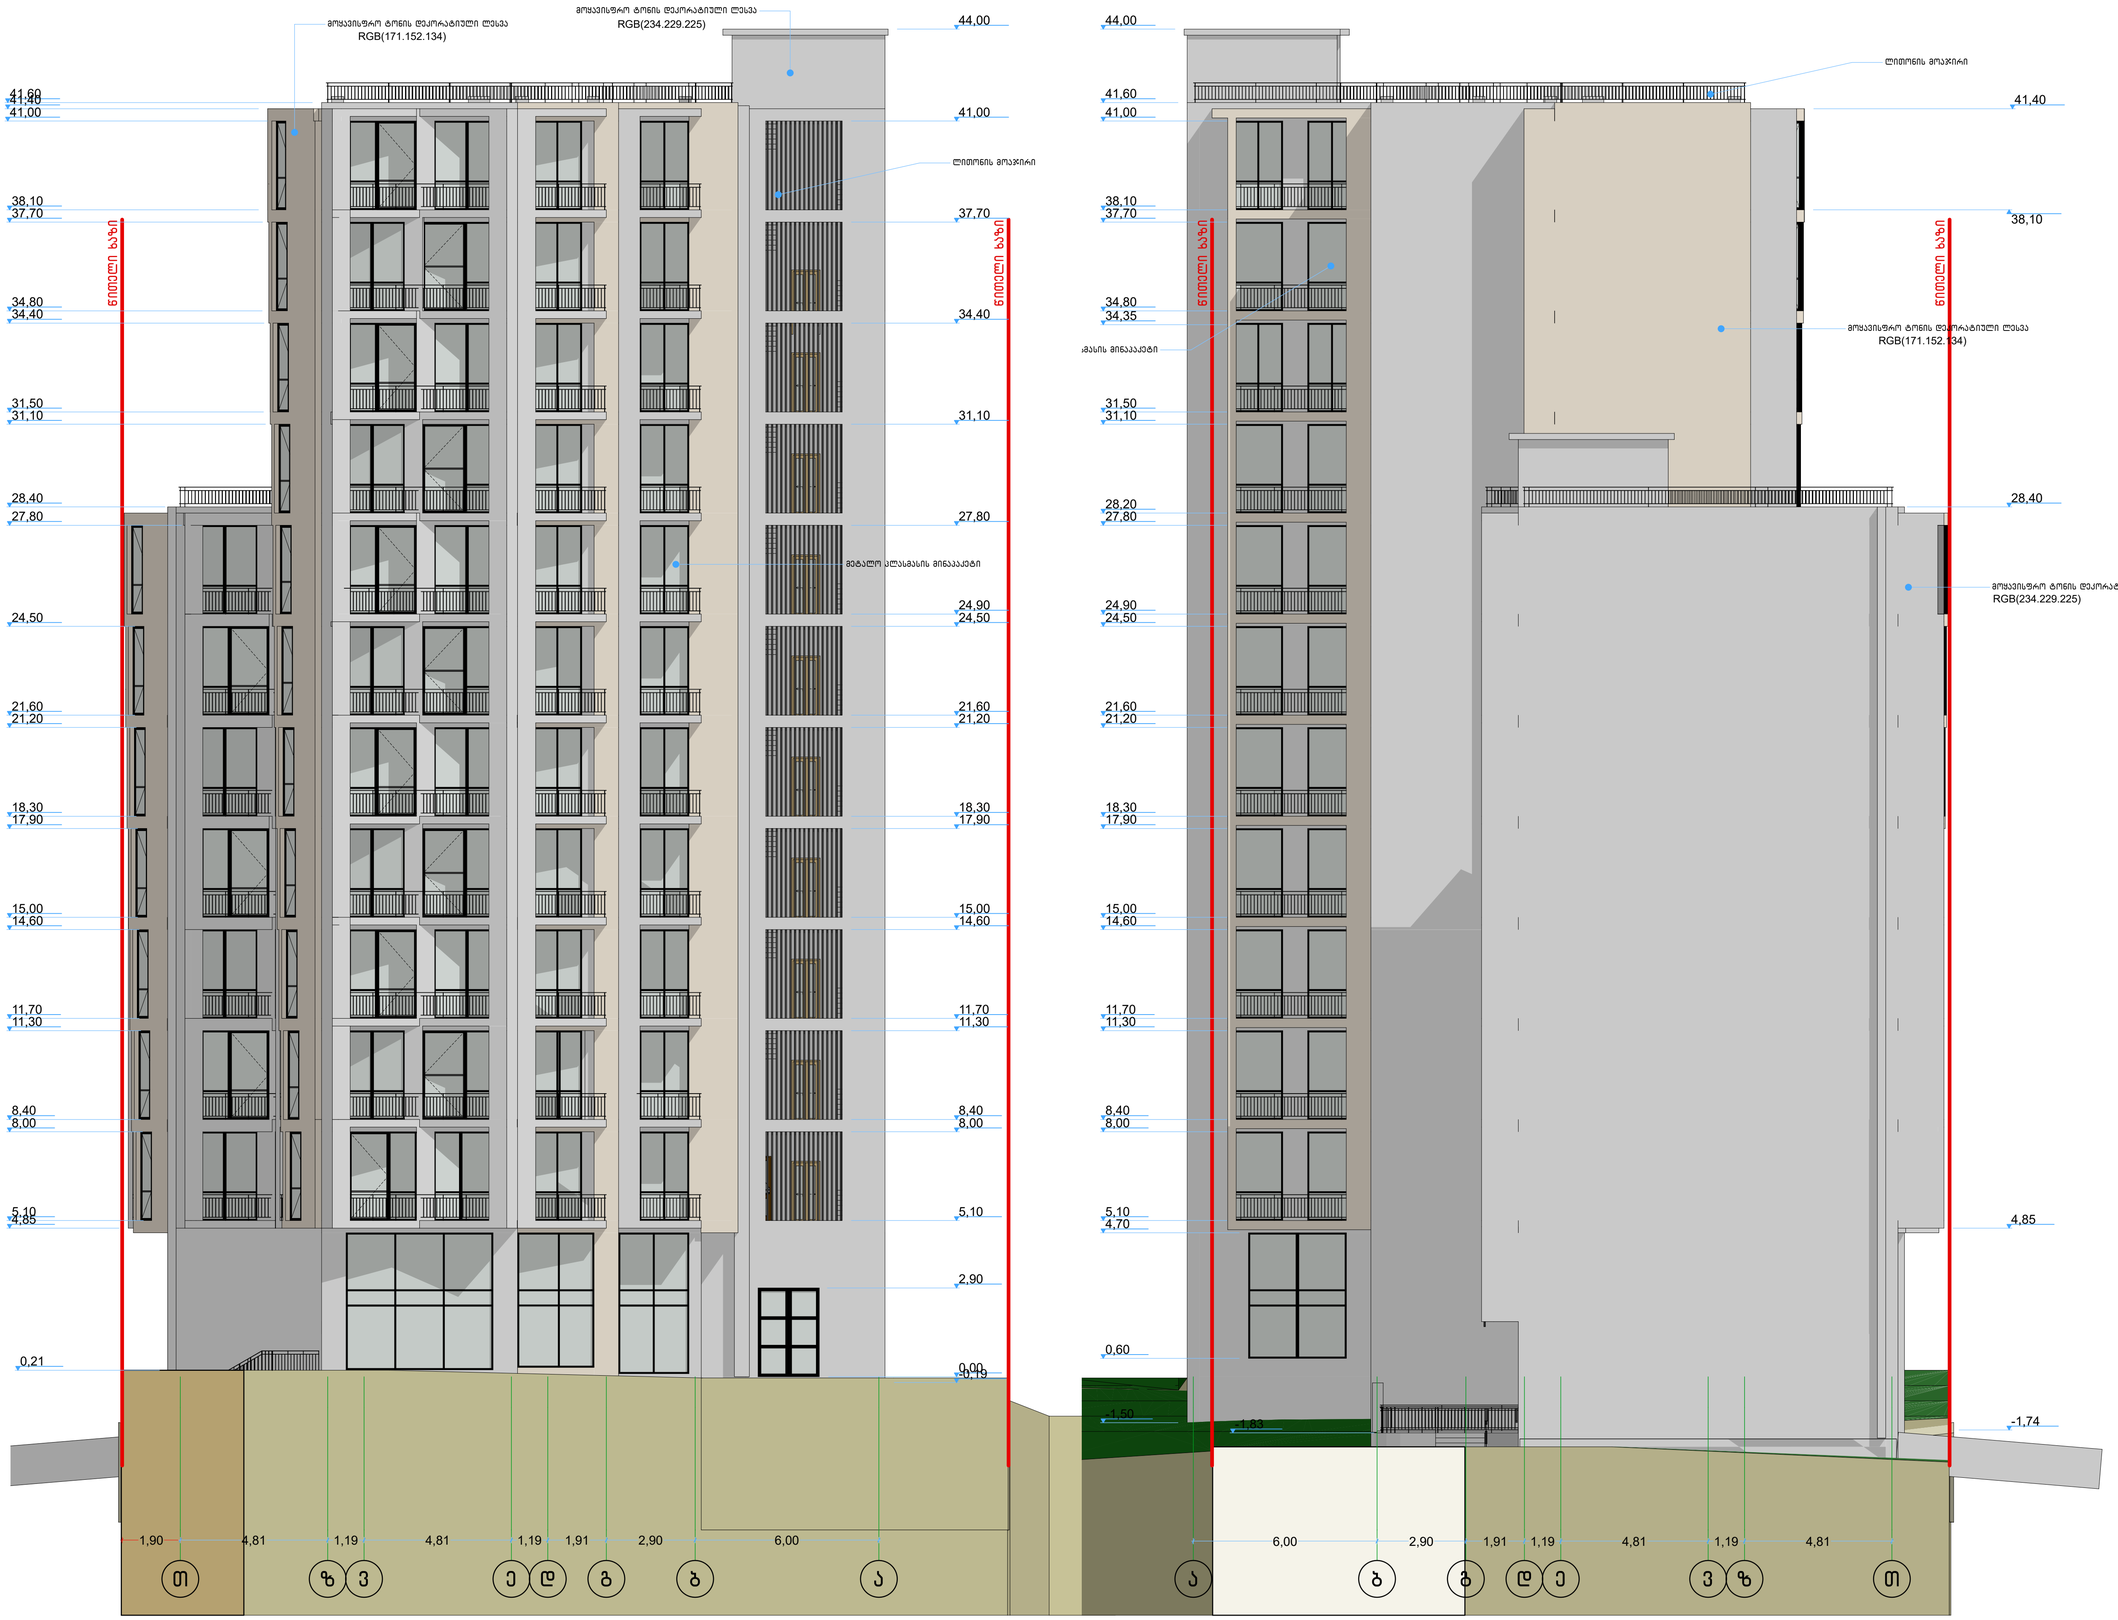

NEW POINT

შპს „ნიუ პოინტი" თბილისი, საბურთალოს ქ. 44
Ltd „New point" saburtalos 44 st. Tbilisi, Georgia, 0160
(+99532) 2945808; 557 704433,
www.newpoint.ge info@newpoint.ge

ობიექტის მისამართი	ქ.თბილისი. დიღომი
ნახაზის დასახელება	ფასადი თ-ა და ა-თ ღერძებში
დამკვეთი	მანანა დემურაშვილი

დირექტორი		ბ. ქირკიტაძე
არქიტექტორი		ბერაძე ქორდოლიანი
მასშტაბი	1:100	A-1
თარიღი	12.12.2016	

მასშტაბი ფურცელი

თარიღი

ნახაზის

დასახელება

ობიექტის

მისამართი

12.12.2016

1:100

დამკვეთი მანანა დემურაშვილი

ქ.თბილისი. დიღომი
დირექტორი

არქიტექტორი გურამ

ჟორჟოლიანი

A-1

შპს `ნიუ პოინტ~ თბილისი, საბურთალოს ქ. 44

Ltd `New პოინტ~ საბურტალოს 44 სტ. თბილისი, Georgia, 0160

(+99532) 2945808; 557 704433,

www.newpoint.ge info@newpoint.ge

გ. კირკიტაძე

12 11 10 9 8 8' 7 6 5 4 3 2 1

0,00 0,16

4,85 5,10

8,00

8,40

11,30

11,70

14,60

15,00

17,90

18,30

21,20

21,60

24,50

24,90

27,80

28,20

31,10

31,50

34,40

34,80

37,70

4,71

5,10

8,15 8,40

11,45 11,70

14,75 15,00

18,05 18,30

21,35 21,60

24,65 24,90

27,80

28,40

30,80

41,60

44,00

-1,83

1,40

1,77

4,70

5,10

8,00

8,40

11,30

11,70

14,60

15,00

17,90

18,30

21,20

21,60

24,50

24,90

27,80

28,40

-1,13

0,00

4,70

8,00

11,30

14,60

17,90

21,20

24,50

27,80

31,10

34,40

37,70

41,00

41,60

6,00 6,00 5,80 6,20 8,80 1,30 6,00 6,00 6,00 6,00 2,00 1,50

მოყავისფრო ტონის დეკორატიული ლესვა

მოყავისფრო ტონის დეკორატიული ლესვა

მოყავისფრო ტონის დეკორატიული ლესვა

მოყავისფრო ტონის დეკორატიული ლესვა

მეტალო პლასმასის მინაპაკეტი

ლითონის მოაჯირი

მეტალო პლასმასის მინაპაკეტი

ლითონის მოაჯირი

წითელი ხაზი

წითელი ხაზი

RGB(234.229.225)

RGB(171.152.134)

RGB(171.152.134)

RGB(234.229.225)

ფასადი 14-1 ღერძებში