ჭრილი 1-1
მ - 1:100

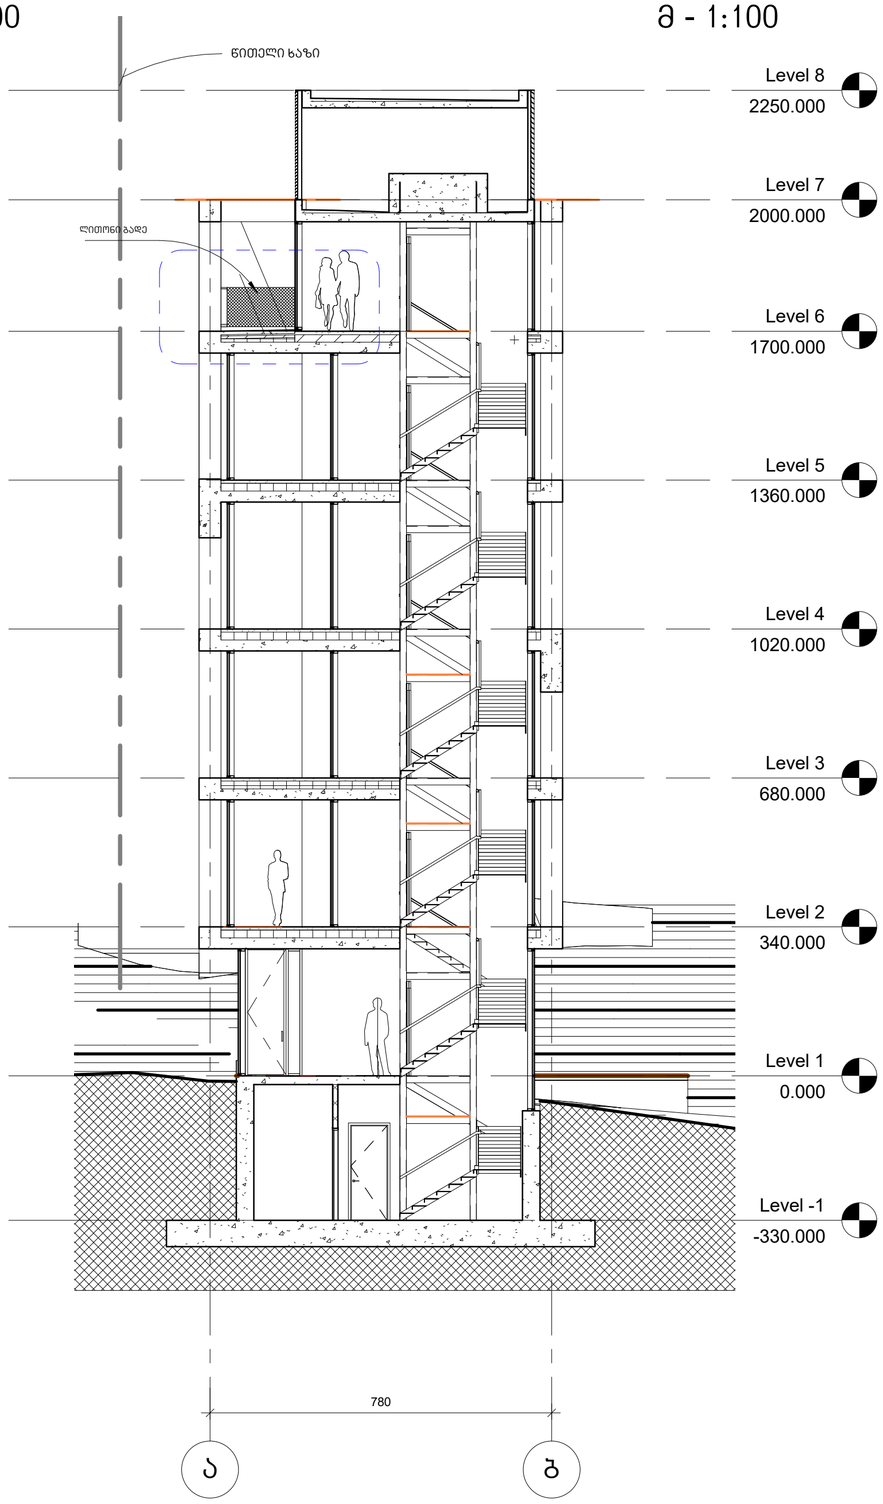

ჭრილი 2-2
მ - 1:100

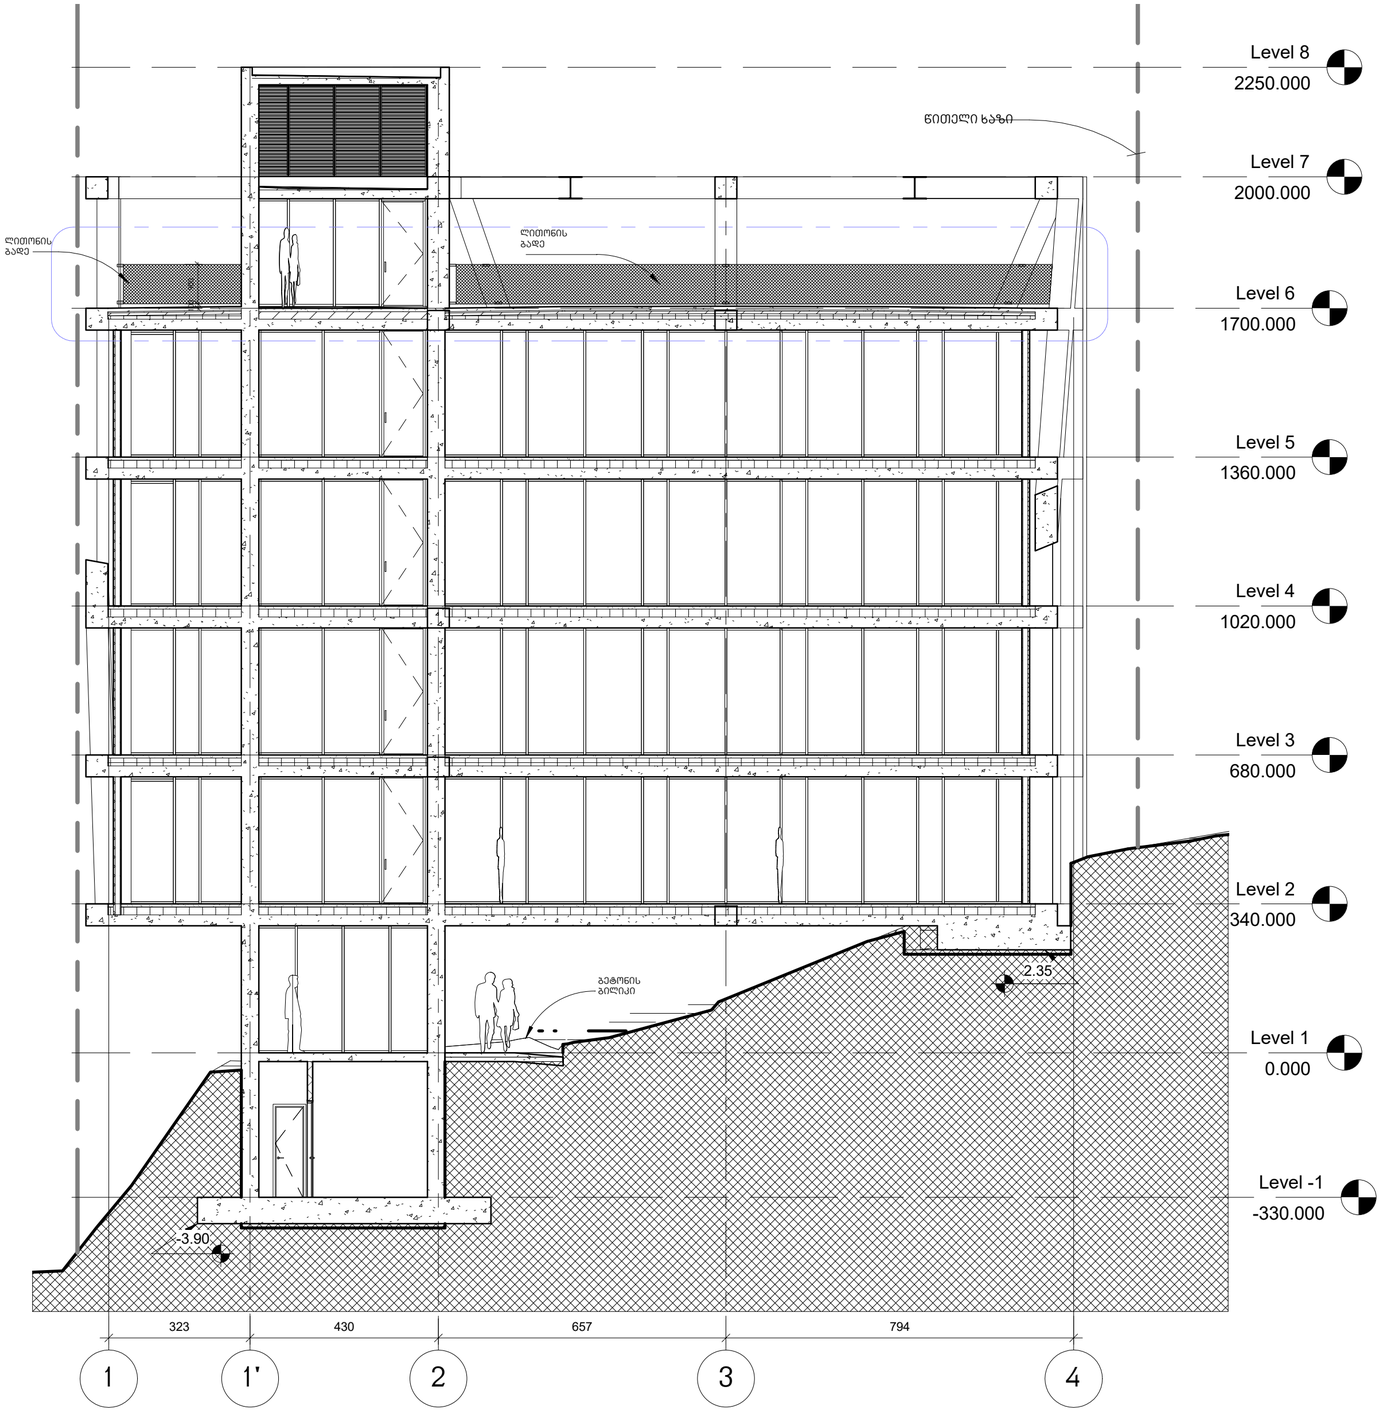

ხმალაძე
არქიტექტორები

E-mail: Giorgi@Khmaladze.ge

თბილისი
უზნაძის 91ა

T:\ofisi\asatvirti\021_20180315_A_asatvirti.rvt

ექსპლიკაცია:

კორექტირების მონიშვნა

შენიშვნა:



დამკვეთი:

შპს "ფორმა"

ობიექტი

თბილისი, სანდრო ეულის №7

პრ. ავტორი	გ. ხმალაძე
დახაზა	დ. ჯოგაძე
შეამოწმა	ა.პაროვარ

ჭრილი 1-1
ჭრილი 2-2

Format A2
Scale 1 : 100
21-Mar-18 18:08:27

A201