ფასადი 1-4

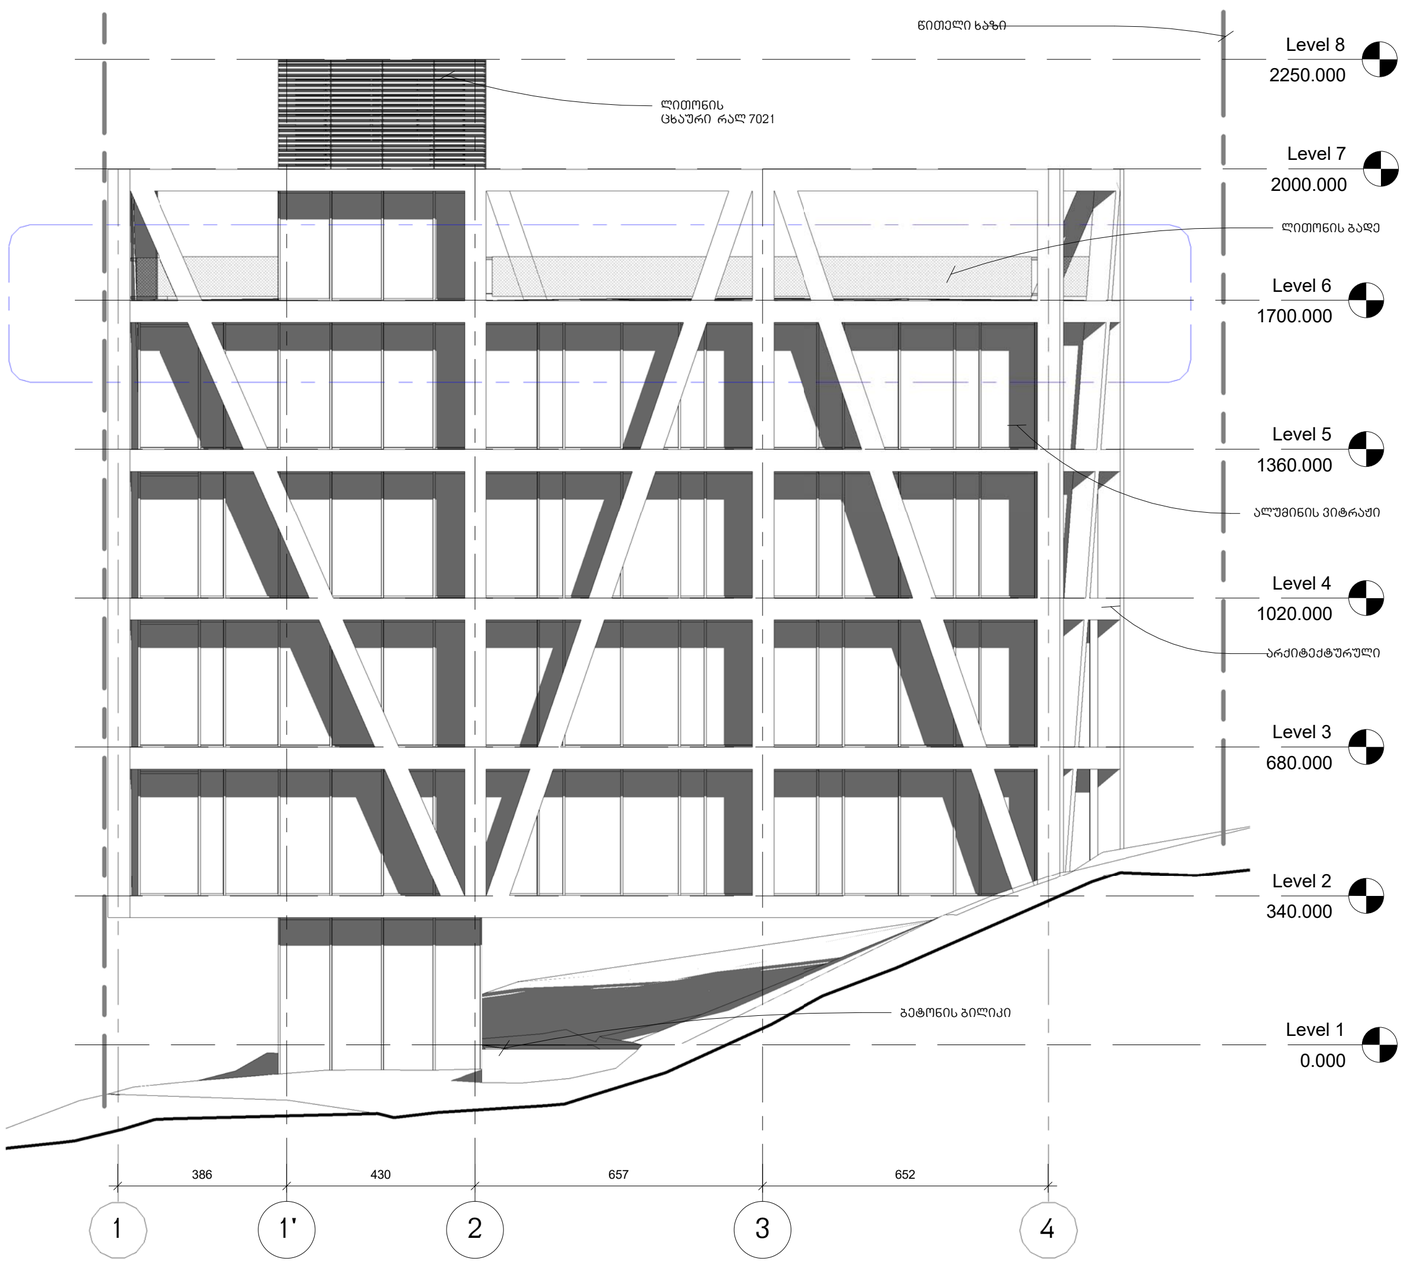

ფასადი ბ-ა

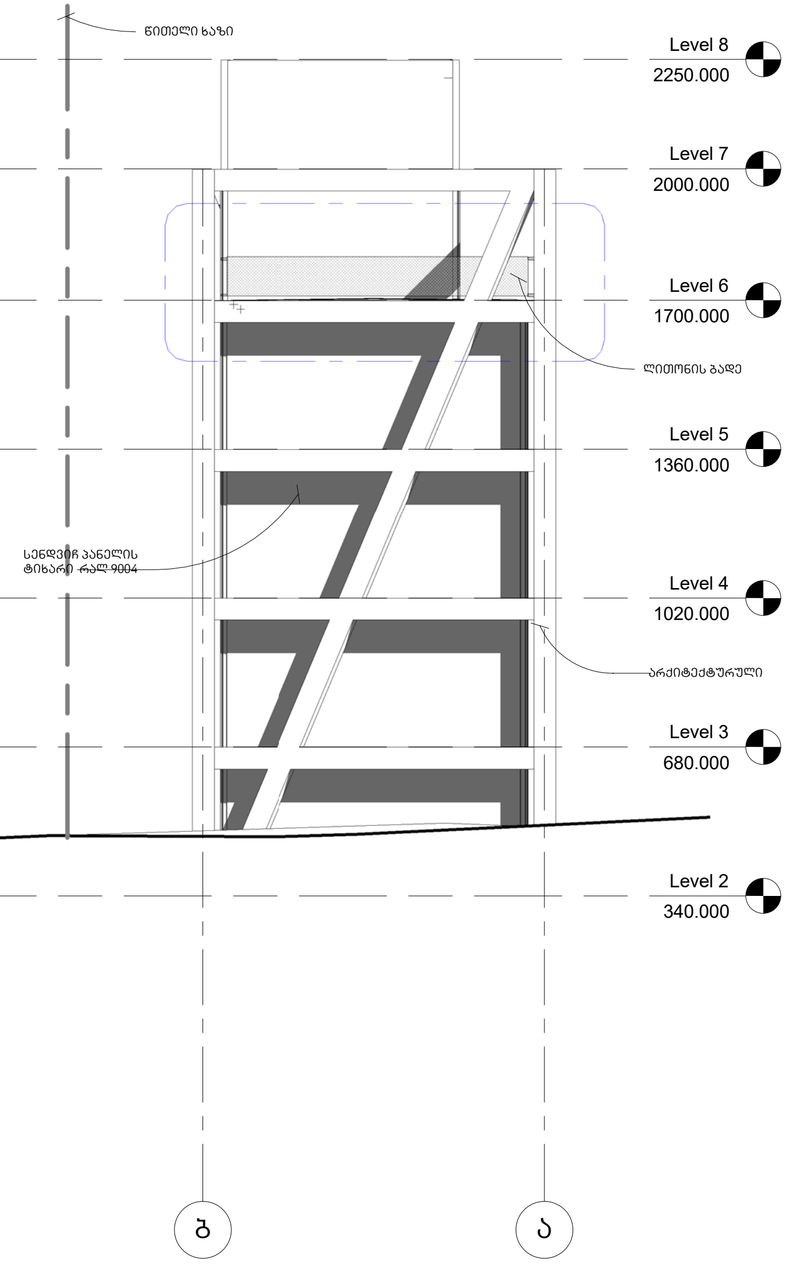

ხმალაძე
არქიტექტორები

E-mail: Giorgi@Khmaladze.ge

თბილისი
უზნაძის 91ა

T:\ofisi\asatvirti\021_20180315_A_asatvirti.rvt

ექსპლიკაცია:

შენიშვნა:

კორექტირების მონიშვნა



დამკვეთი:

შპს "ფორმა"

ობიექტი

თბილისი, სანდრო ეულის №7

პრ. ავტორი	გ. ხმალაძე
დახაზა	ლ.თავაძე
შეამოწმა	გ. ხმალაძე

ფასადი 1-4
ფასადი ბ-ა

Format A2
Scale 1 : 100
21-Mar-18 18:06:15

A302

ფასადი 4-1

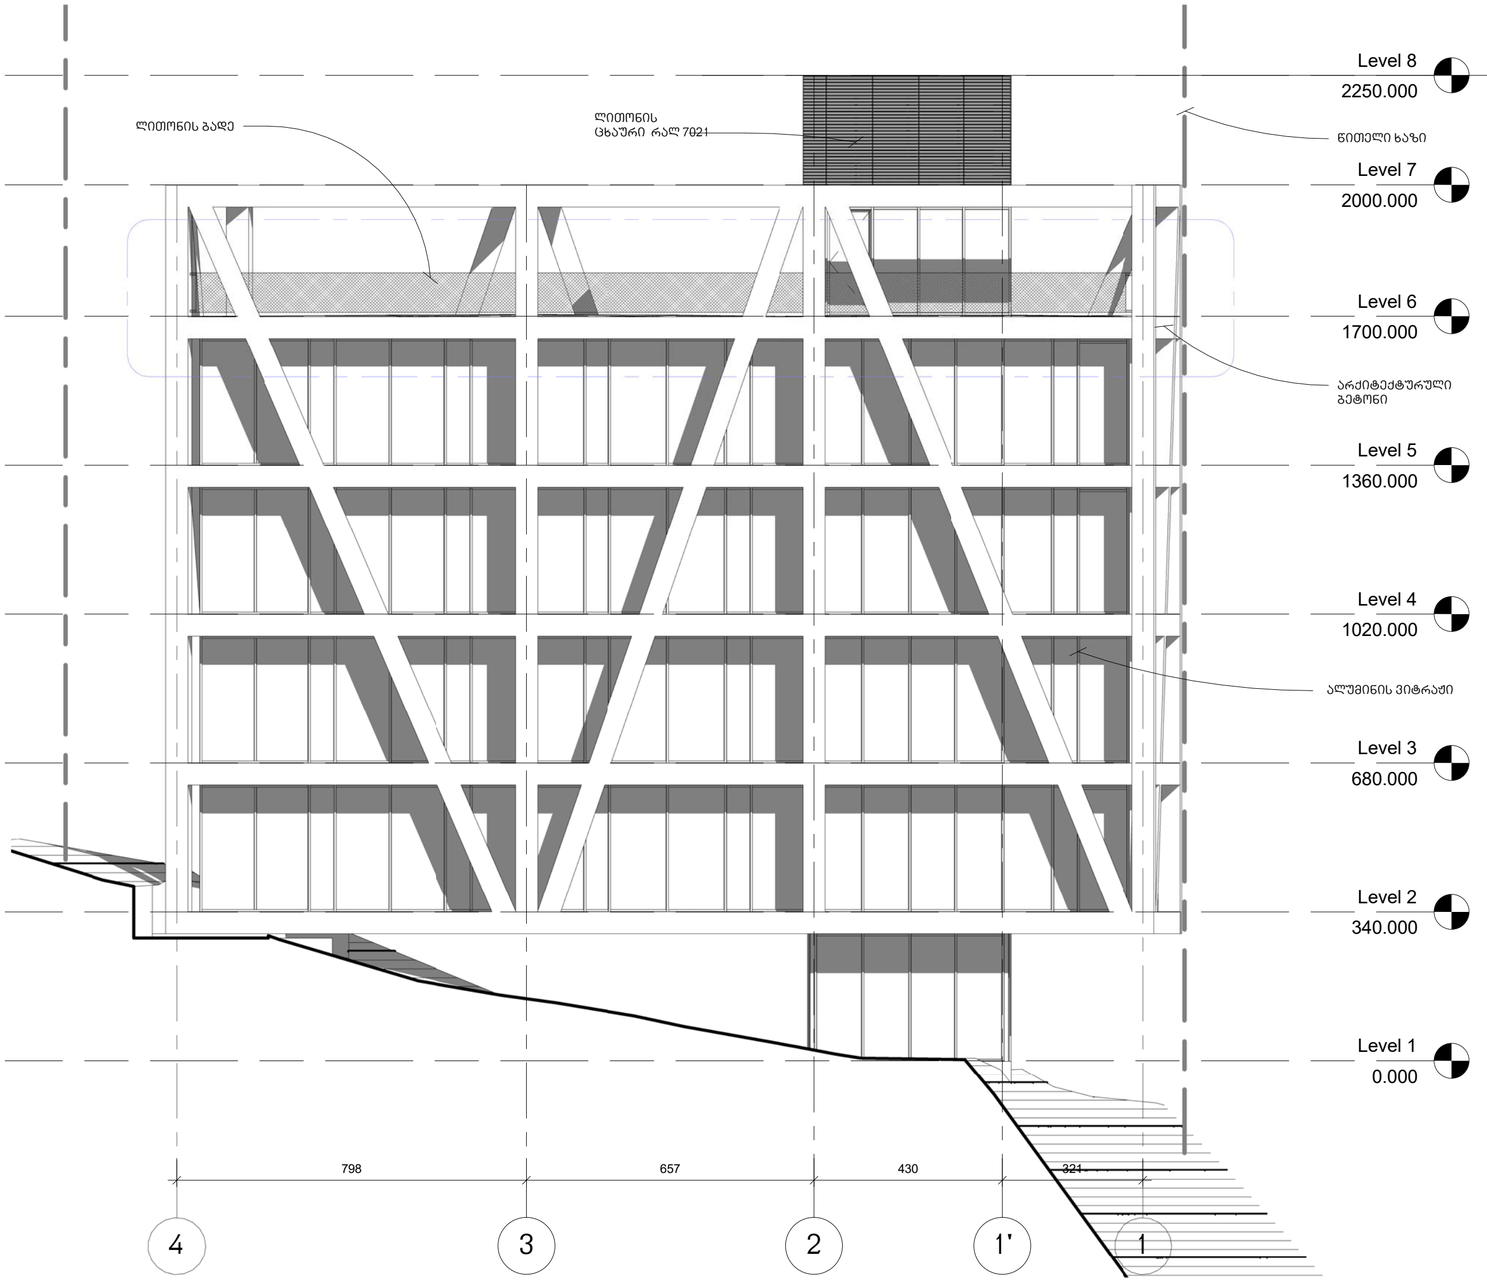

ფასადი ა-გ

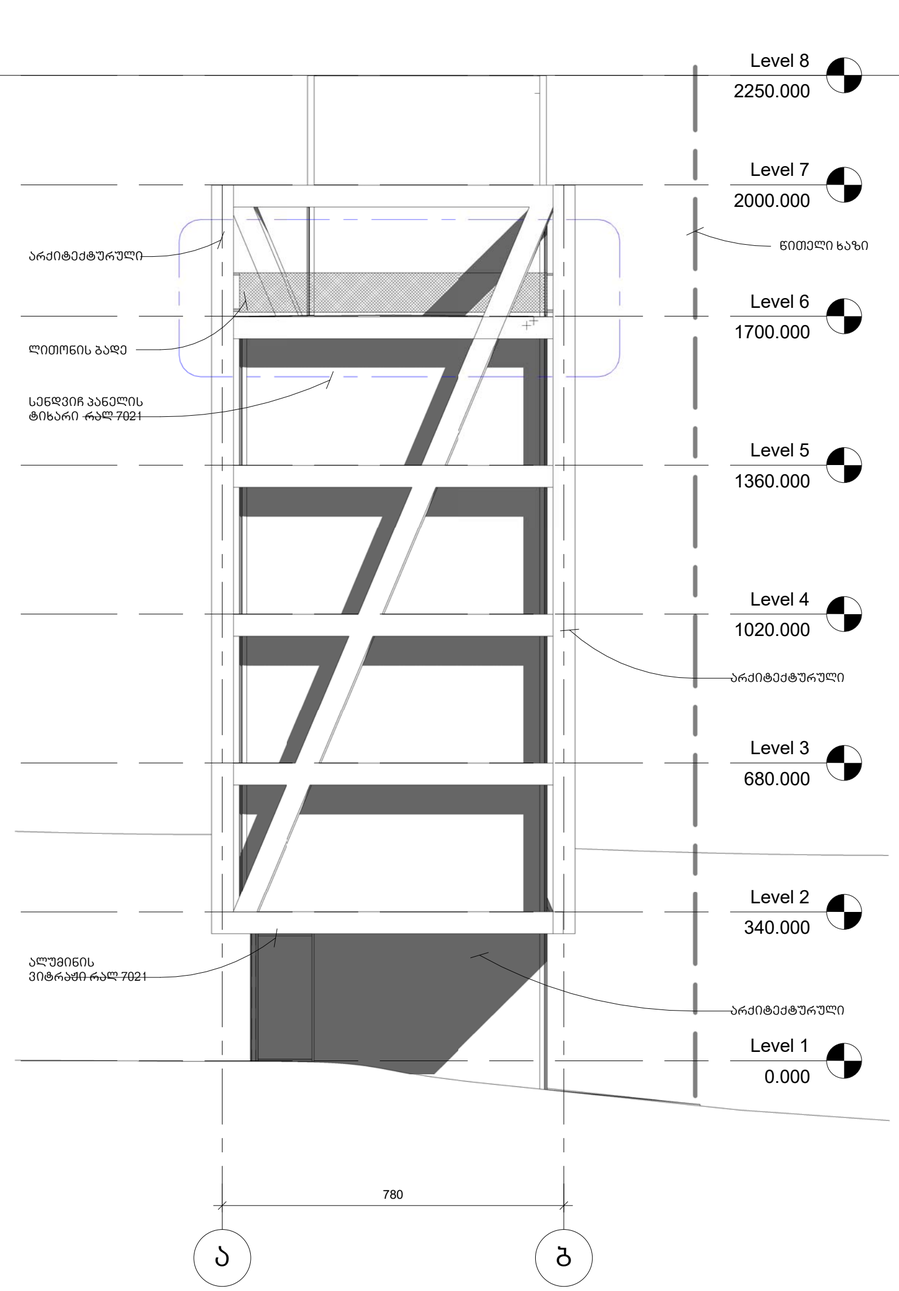

ხმალაძე
არქიტექტორები

E-mail: Giorgi@Khmaladze.ge
თბილისი
უზნაძის 91ა

T:\ofisi\asatvirti\021_20180315_A_asatvirti.rvt

ექსპლიკაცია:

შენიშვნა:

კორექტირების მონიშვნა



დამკვეთი:

შპს "ფორმა"

ობიექტი

თბილისი, სანდრო ეულის №7

პრ. ავტორი	გ. ხმალაძე
დახაზა	ლ.თავაძე
შეამოწმა	გ.ხმალაძე

ფასადი 4-1
ფასადი ა-გ

Format	A2
Scale	1 : 100
21-Mar-18 18:07:39	

A301