


| | |
|---|---|
| ფორმატი A 3 | 2018 წ |

ექსპლიკაცია

პირობითი ნიშნები

შენიშვნები

პროექტის სახელწოდება

მრავალფუნქციური კომპლექსი

კორექტირება

ქ. ბათილისი, თორნიკე ერისთავის ქ. №1

ფასადი 1-10

მ. 1:200

დამკვეთი

შ.პ.ს. "კომპანია ჯაოკენი"

საპროექტო ორგანიზაცია

შ.პ.ს. "აზიმუტი"


ვაჟა ფშაველას გამზ. 70ბ
ტელ: 221 11 10
azimuti 2012@gmail.com


| თანამდებობა | გვარი |
|---|---|
| პრეზიდენტი | თ.ნიკოლეიშვილი |
| პრ. არქიტორი | ლ. დანელია |
| შესრულა | ლ. დანელია |
| | |
| პრ. კონსტრუქტ. | გ. რეხვიაშვილი |
| | |

სტადია: არქ. პროექტი




| | |
|---|---|
| ფორმატი A 3 | 2018 წ |
| ექსპლიკაცია | |
| | |
| პირობითი ნიშნები | |
| | |
| შენიშვნები | |
| | |
| პროექტის სახელწოდება | |
| მრავალფუნქციური კომპლექსი<br><br>ქ. თბილისი,<br>თორნიკე ერისთავის ქ. №1 | |
| ფასადი D-A<br>მ. 1:200 | |
| დამკვეთი | |
| შ.პ.ს. "კომპანია ჯაოკენი" | |
| საპროექტო ორგანიზაცია | |
| შ.პ.ს. "აზიმუტი"<br>AZIMUTI LTD<br>ვაჟა ფშაველას გამზ. 70ბ<br>ტელ: 221 11 10<br>azimuti 2012@gmail.com | |
| თანამდებობა | გვარი |
| პრეზიდენტი | თ.ნიკოლეიშვილი |
| არ. ავტორი | ლ. დანელია |
| შემსრულა | ლ. დანელია |
| | |
| არ. კონსტრუქტ. | ბ. რეხვიაშვილი |
| | |
| სტადია: არქ. პროექტი | |




ფორმატი A 3

2018 წ

ექსპლიკაცია

პირობითი ნიშნები

შენიშვნები

პროექტის სახელწოდება

მრავალფუნქციური კომპლექსი

კორექტირება

ქ. თბილისი, თორნიკე ერისთავის ქ. №1

ფასადი 10-1

მ. 1:200

დამკვეთი

შ.პ.ს. "კომპანია ჯაოკენი"

საპროექტო ორგანიზაცია

შ.პ.ს. "აზიმუტი"


ვაჟა ფშაველას გამზ. 70ბ
ტელ: 221 11 10
azimuti 2012@gmail.com


| თანამდებობა | გვარი |
|---|---|
| პრეზიდენტი | თ.ნიკოლეიშვილი |
| პრ. ავტორი | ლ. დანელია |
| შესასრულა | ლ. დანელია |
| | |
| პრ. კონსტრუქტ. | ბ. რეხვიაშვილი |
| | |

სტადია: არქ. პროექტი

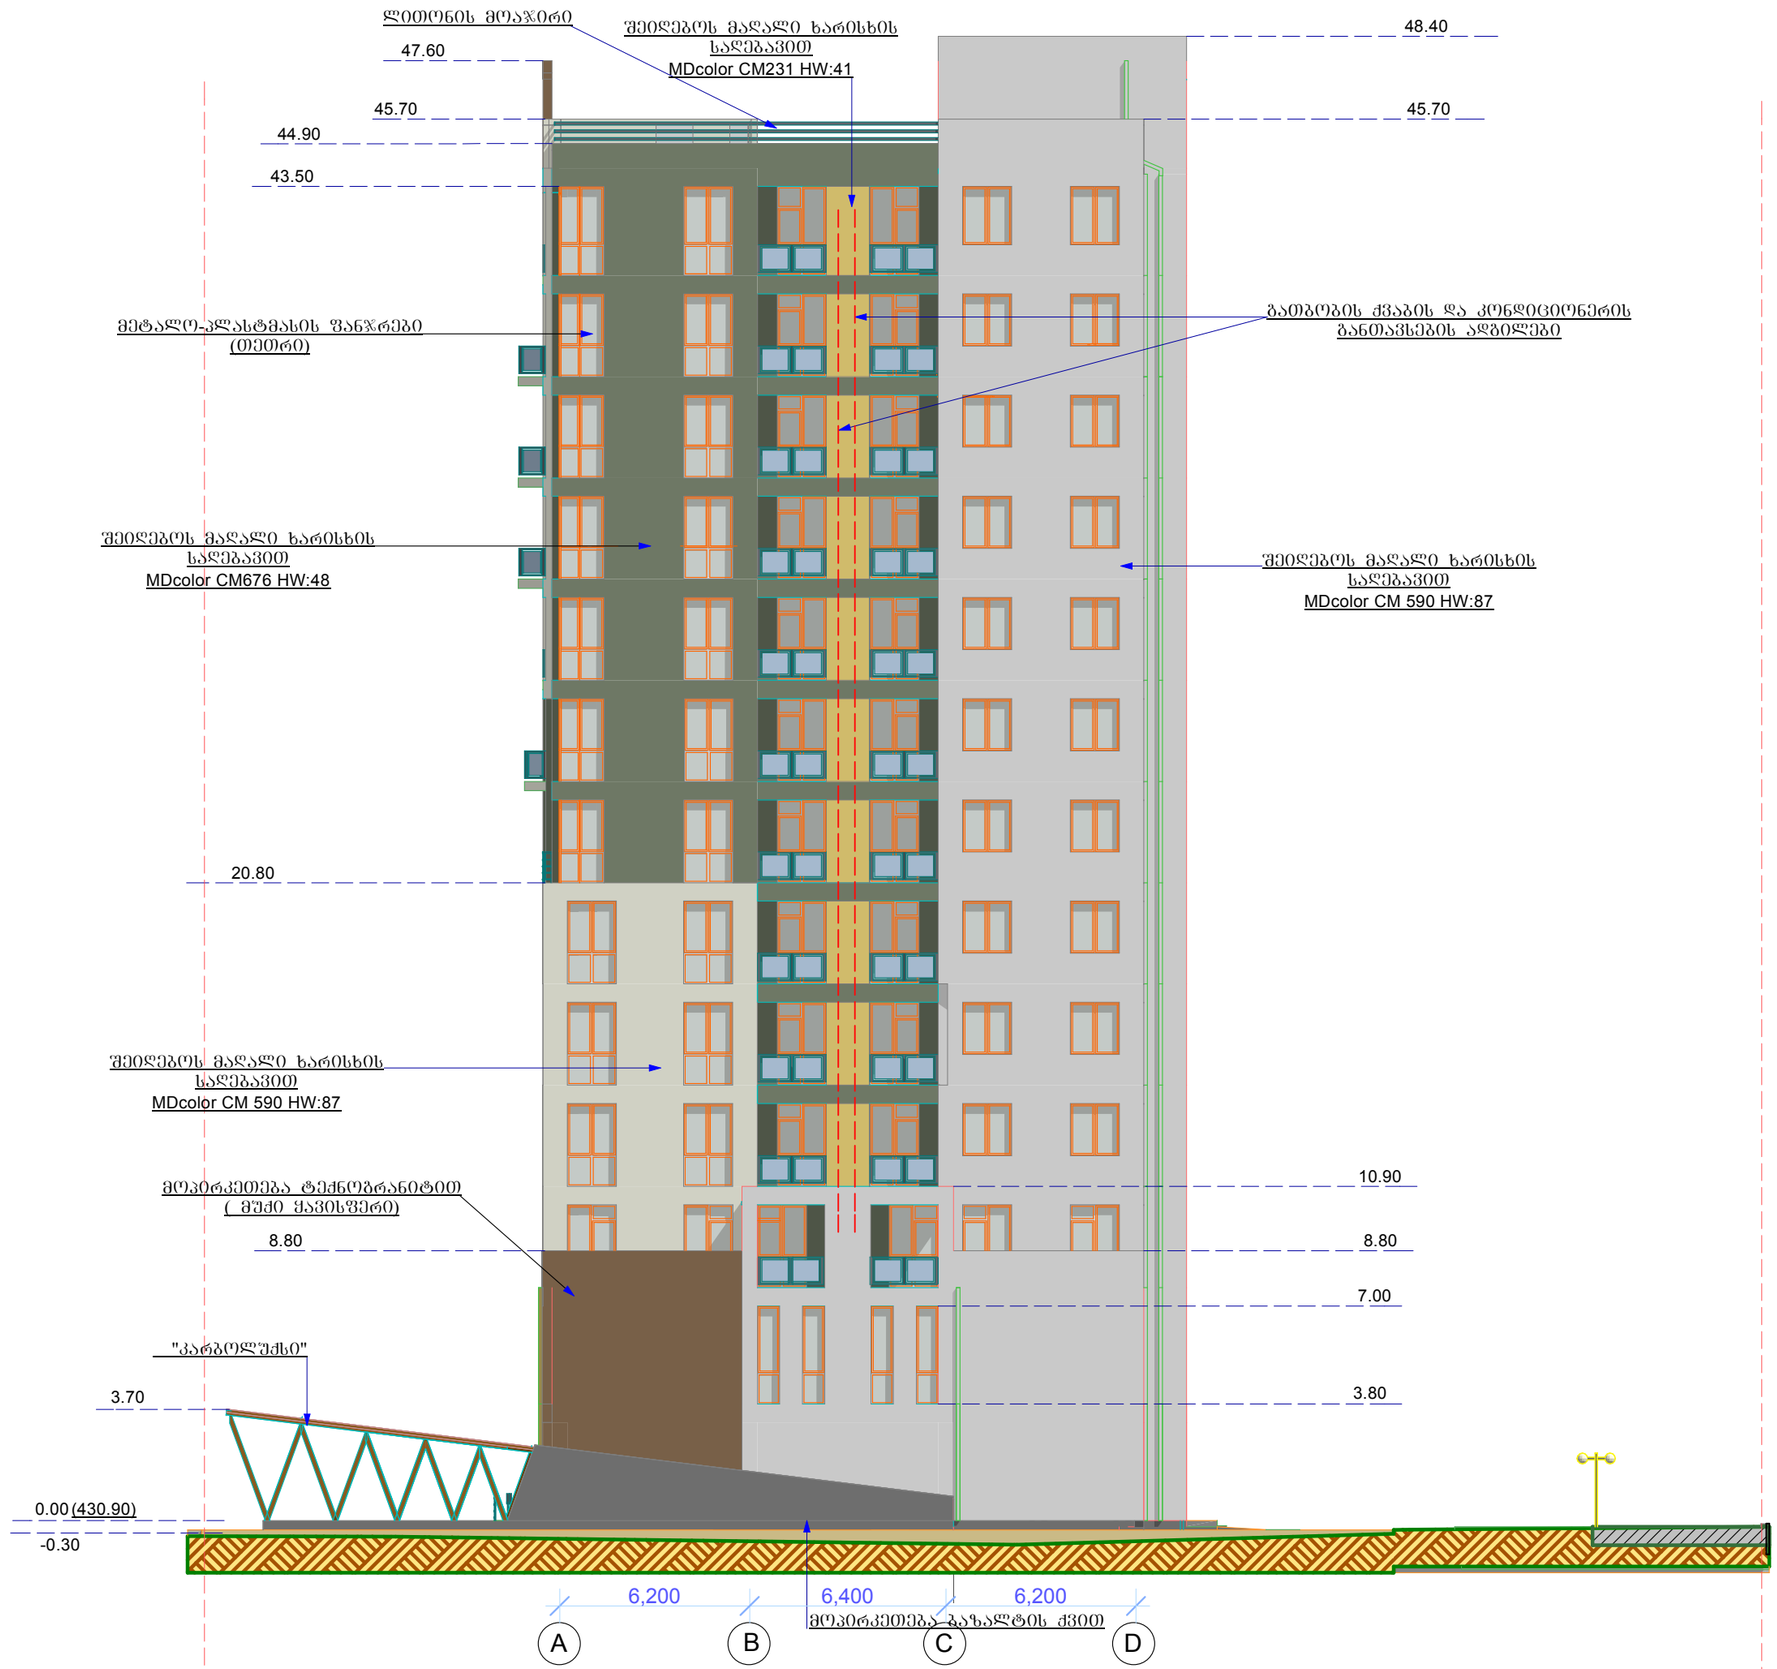


| | |
|---|---|
| ფორმატი A 3 | 2018 წ |

ექსპლიკაცია

პიროგითი ნიშნები

შენიშვნები

პროექტის სახელწოდება

მრავალფუნქციური კომპლექსი

კორექტირება

ქ. თბილისი, თორნიკე ერისთავის ქ. №1

ფასადი A-D
მ. 1:200

დამკვეთი

შ.პ.ს. "კომპანია ჯაოკენი"

საპროექტო ორგანიზაცია

შ.პ.ს. "აზიმუტი"


AZIMUTI LTD
ვაჟა ფშაველას გამზ. 70ბ
ტელ: 221 11 10
azimuti 2012@gmail.com


| თანამდებობა | გვარი |
|---|---|
| პრეზიდენტი | თ.ნიკოლეიშვილი |
| პრ. ავტორი | ლ. დანელია |
| შესრულა | ლ. დანელია |
| | |
| პრ. კონსტრუქტ. | ბ. რეხვიაშვილი |
| | |

სტადია: არქ. პროექტი