
საქართველოს რესპუბლიკა

ქ. თბილისის მერია

მისამართი: ქ.თბილისი, მცხეთის ს/ქ ინსტიტუტი

ფართობი : 1686 კვმ

დამკვეთი: შპს „ქლინ ფლეისი„

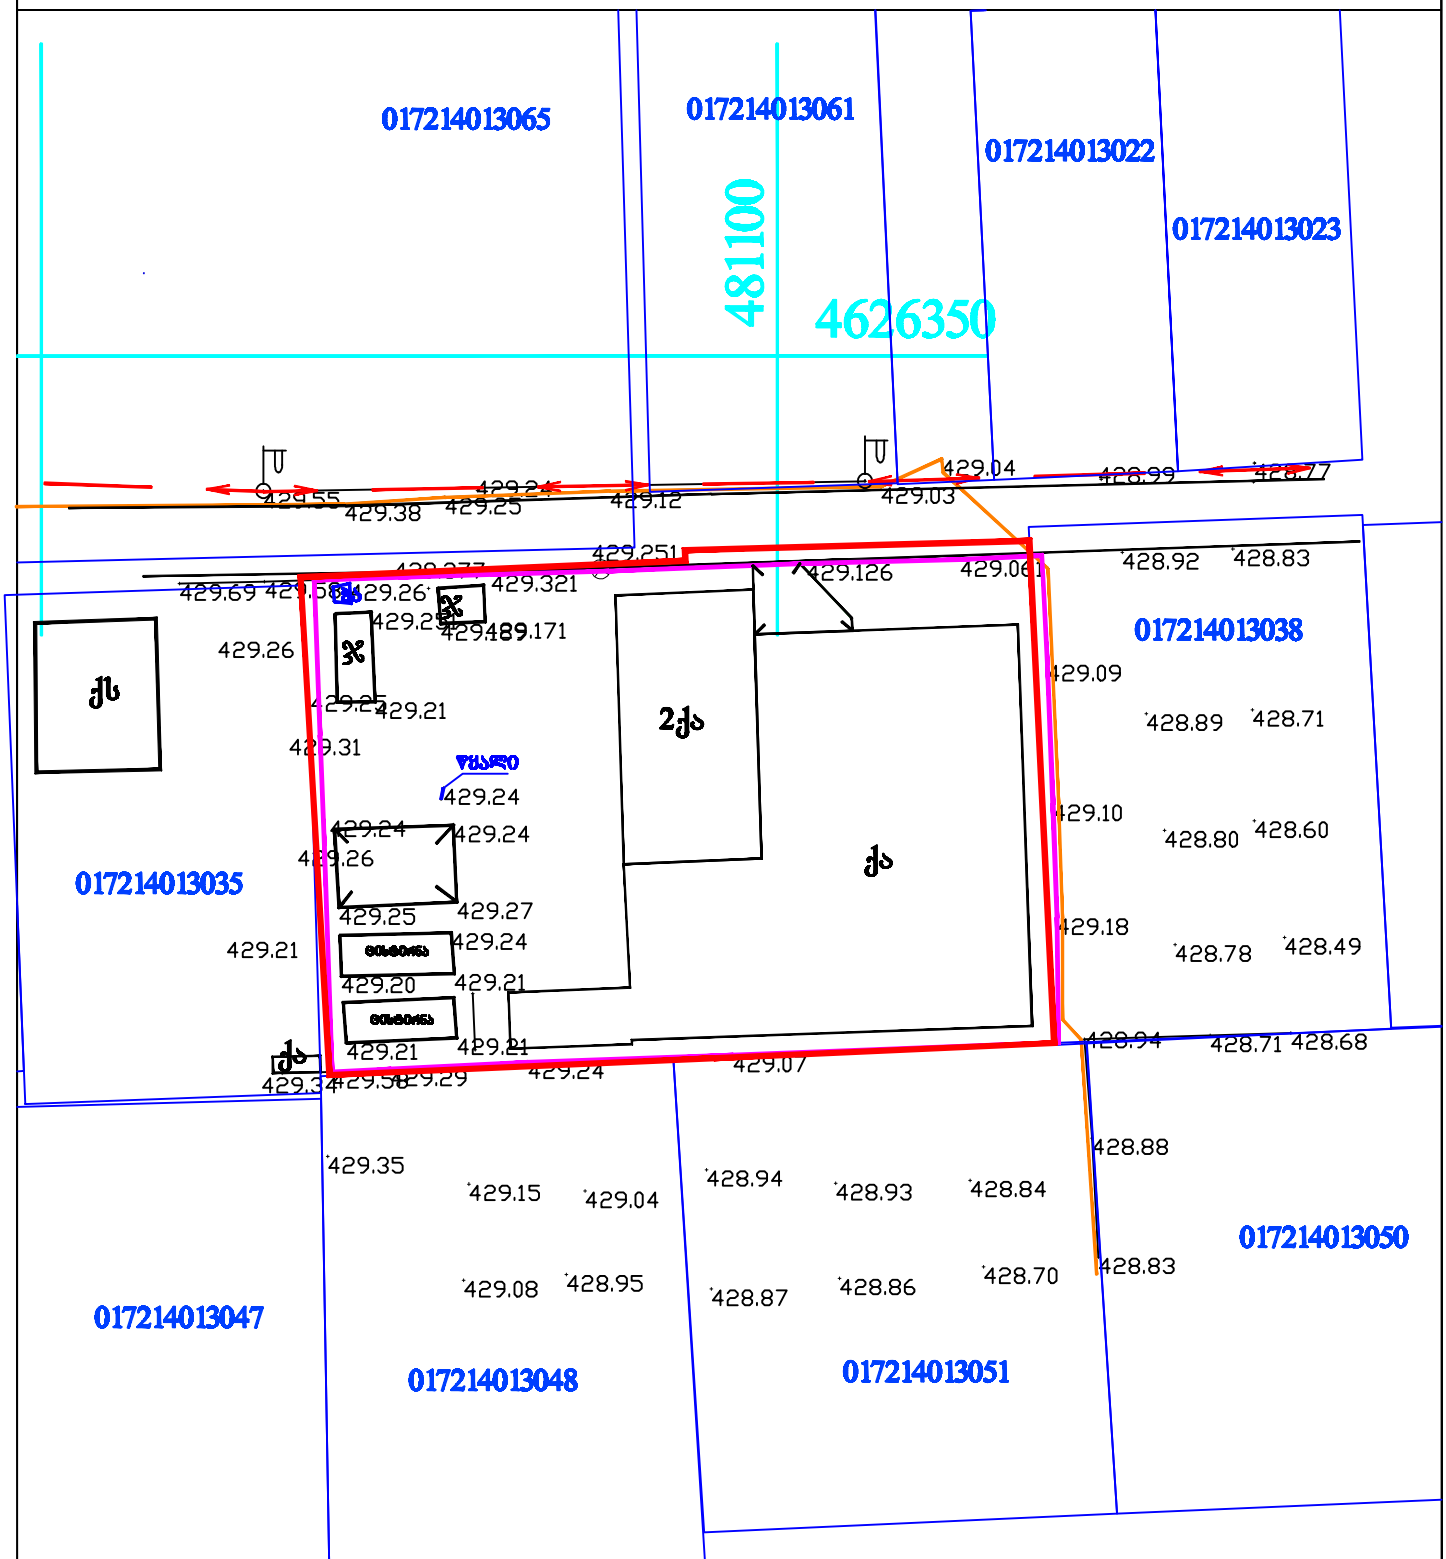

პირობითი აღნიშვნები

საც. სადრე	წარწერები		
ასაშენ. სადრე			
ხის ფრენ	წყალი		
ქვის კედელი			
ელ. გადამცემი ბაძი	ხე		
საქართველოს საზღვარი	ბაძი ბანაკება		
ხეები			

წყალსადენი		ბაზა	
კანალიზაცია		ელ. ქსელები	
ბანკეტები		ბანკეტი	
ასფალტობა			

შპს „სი-თი-ჯი"		
დირექტორი	მ.ზანგანიძე	
არქიტექტორი	მ.ბაბანაშვილი	
შემსრულებელი	მ.ბაბანაშვილი	
მ. 1:500	02.03.2018 წ	