ფასადი 17-5 მ. 1-250

2013 წელს შეთანხმებული
კონდიციონერი

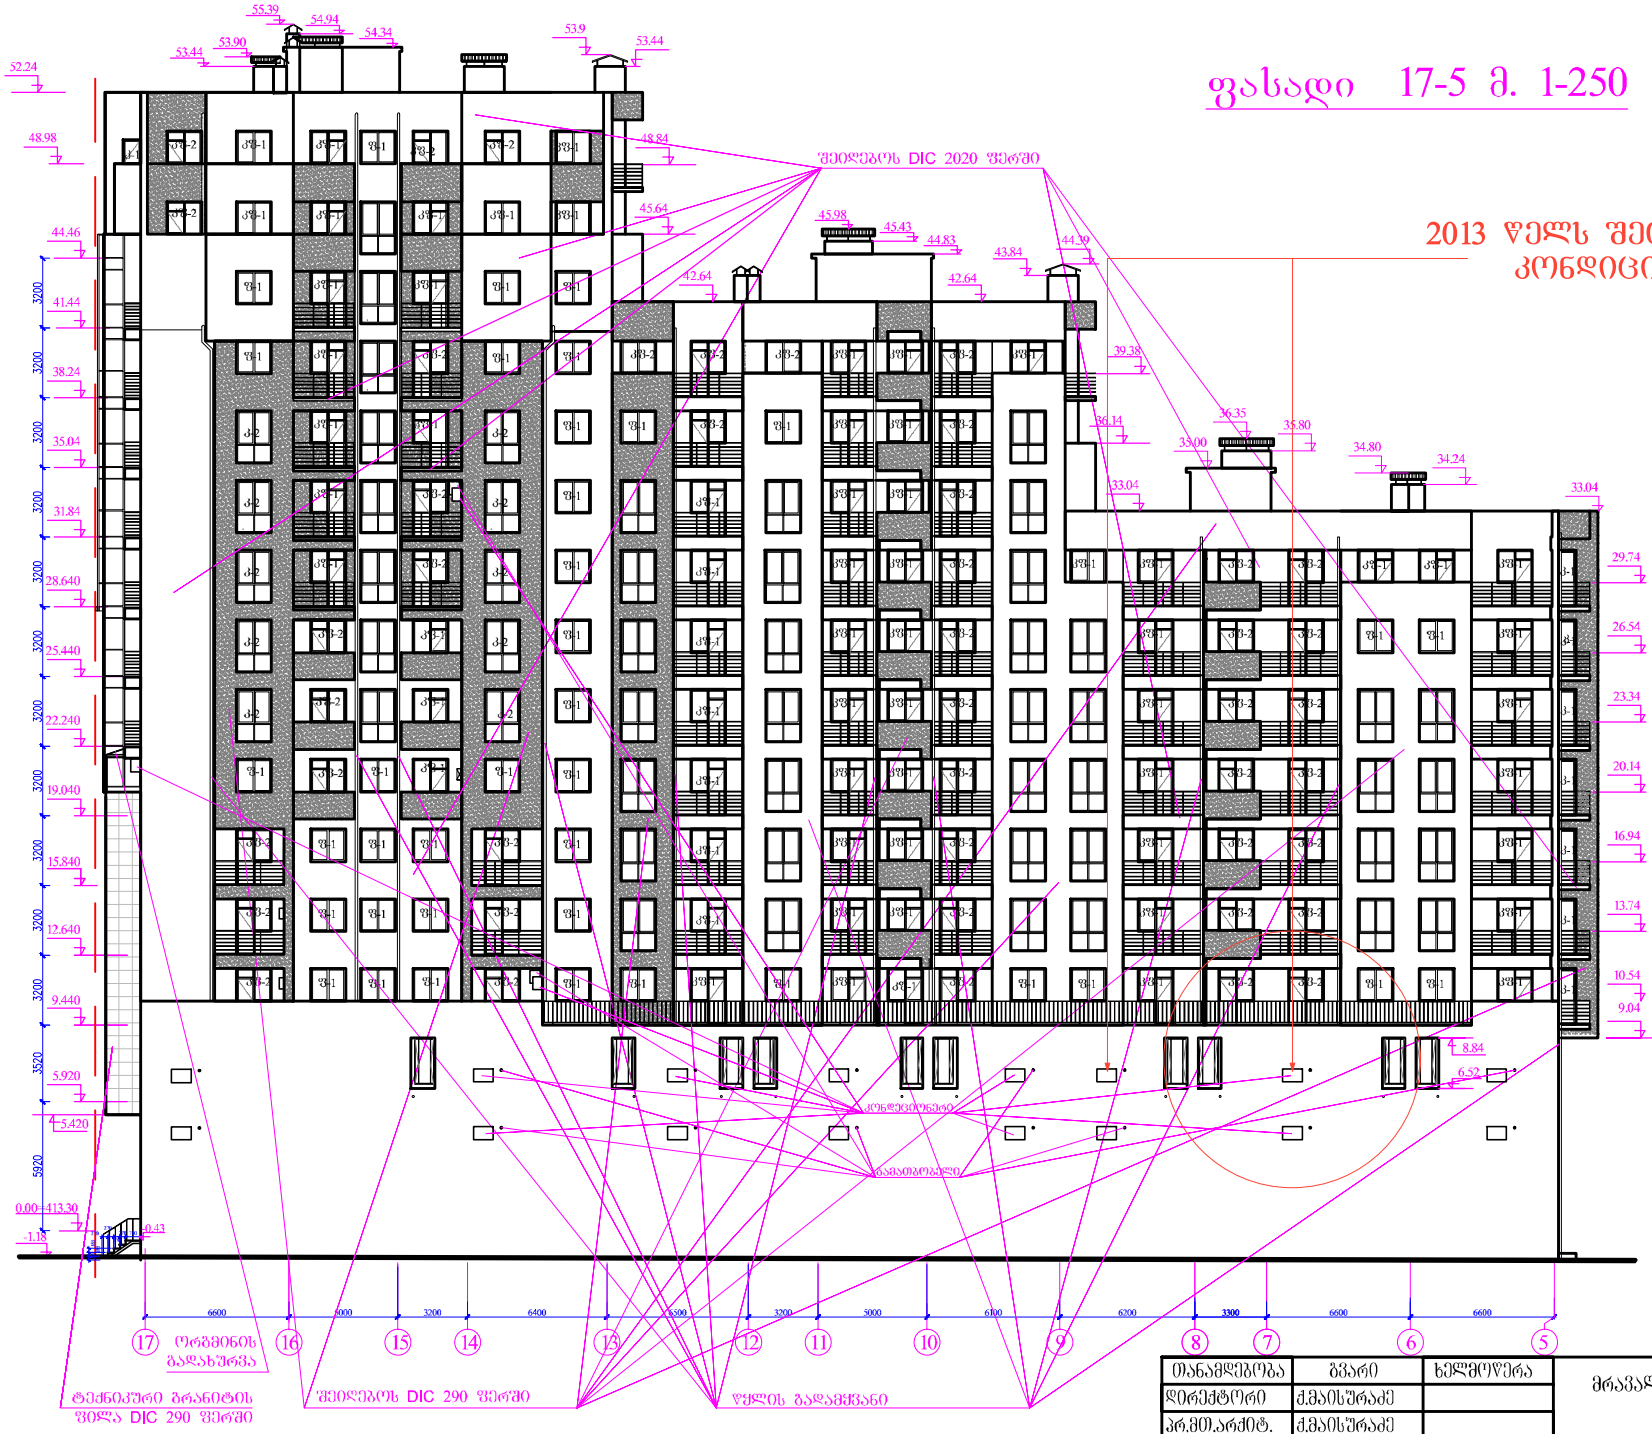

თანამდებობა	გვარი	ხელმოწერა	მრავალფუნქციური შენობა ვერეთლის ბაღზ. 49 / 51 (კორექტირებული)
დირექტორი	ქ.მაისურაძე		
არ.მთ.არქიტ.	ქ.მაისურაძე		
არ.მთ.ინჟინერი	ზ.ცინტაიშვილი		ფასადი 17-5 მ 1 : 250
დაამუშავა	ბ.თინიკაშვილი		
შეამოწმა	ნ.ქოჩლაძე		

სტადია	ფურც.	ფურც-ბი	დაკვ.
პ.დ	32	33	03-12

მოდულიონი
MODULIONI



თანამდებობა	გვარი	ხელმოწერა	მრავალფუნქციური შენობა ფერეთლის გამზ. 49 / 51 (კორექტირებული)
დირექტორი	ქ.მაისურაძე		
არ.მთ.არქიტ.	ქ.მაისურაძე		
არ.მთ.ინჟინერი	ვ.ცოტაიშვილი		ფასადი 17-5 მ 1 : 250
დაამუშავა	გ.თინიკაშვილი		
შეამოწმა	ნ.ქოჩლაძე		

სტადია	ფურც.	ფურც-ბი	დაკვ.
მდ	32	33	მზ-12

მოდულიონი
MODULIONI

ფოტომონტაჟი



ფოტომონტაჟი

