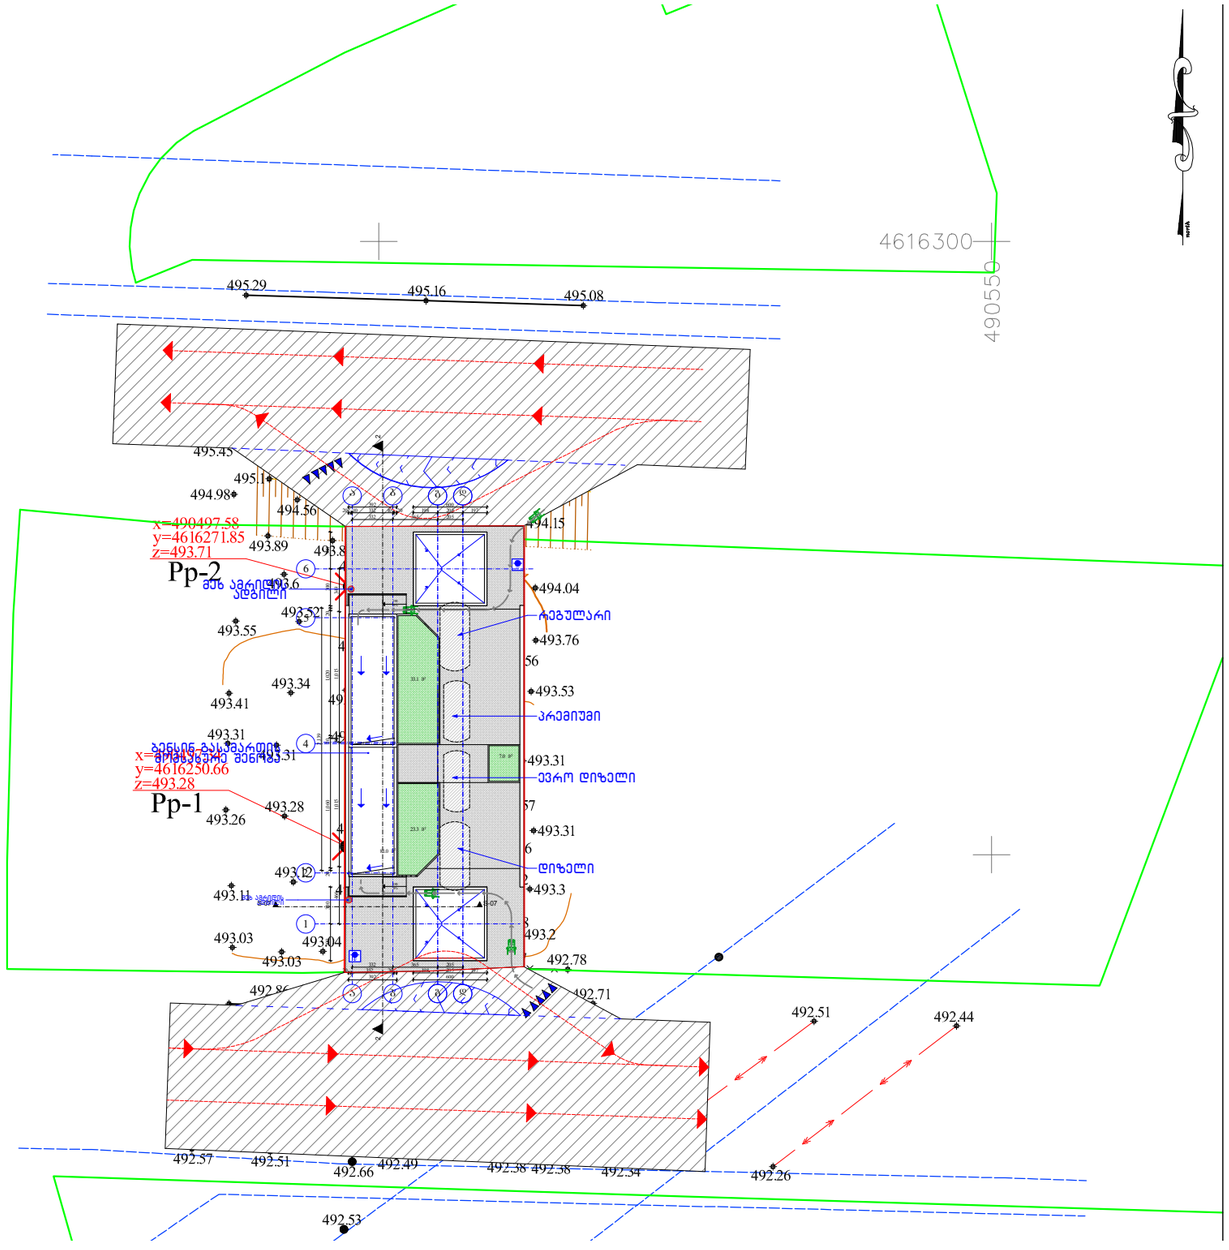

პირობითი აღნიშვნები

- მისაწვდომობა
- გასასვლელამდე სავალი მანძილი
- 1 საათიანი ცეცხლმედეგობა
- 2 საათიანი ცეცხლმედეგობა
- ავტოტრანსპორტის მოძრაობის მიმართულება
- სასმელი წყლის ფონტანი
- შშმპ მისაწვდომობა
- ხელის ცეცხლმაქრი
- გასასვლელი
- კარის სიგანე / ოთახის ნომერი / კარის ცეცხლმედეგობა (წთ) / კარის სიმაღლე (87, 101, 205, 90)
- ჰიდრანტი
- სავაჭრო ჯგუფის დაკავებულობა სვ
- საქმიანი ჯგუფის დაკავებულობა სქ
- ოთახი (მობილური მოსაცდელი)
- ოთახის ფართობი (4.0 მ²)
- დაკავებულობის ჯგუფი (სქ)
- დაკავებულობის დატვირთვა (დ.დ.=1)

დაკავებულობის ჯგუფის დასახელება და ფართობი, მ²	დაკავებულობის ფაქტორი	დაკავებულობის დატვირთვა
1. სავაჭრო ჯგუფი **სვ** - მიწისპირა სართული - ავტოგასამართი სარეგებელი სვეტები - 6,2	5,6	2
2. საქმიანი ჯგუფი **სქ** - მიწისპირა სართული - საოფისე ოთახები -50,6	9,3	6

ცხრილი 1505.1ა
სახურავის მინიმალური ბურულების კლასიფიკაცია კონსტრუქციის ტიპებისთვის

IA	IB	IIA	IIB	IIIA	IIIB	IV	VA	VB
B	B	B	C_{fl}	B	C_{fl}	B	B	C_{fl}

დირექტორი	დ.გახარიაშვილი		ავტო გასამართი სადგურის პროექტი				
არქიტექტორი	გ.ნიკოლაიშვილი						
არ.მშ.კონს.	ლ.ჯაბანი		არქიტექტურული ნაწილი	დაკვეთა №			
			სახურავის გეგმა	სტადია	ფურც.	ფ-ბი	ასლშეკაბი
				პ	ა-		
შემსრულა	გ.ნიკოლაიშვილი						
შემოწმა	დ.გახარიაშვილი		საიდენტ. კოდი №404862038	შპს "დმ სტუდია"			

საქართველოს
ქ. თბილისის მერია
სსიპ თბილისის არქიტექტურის სამსახური

ქ. თბილისში, ისანი-სამგორის რაიონში, ვარკეთილი 3-ის, მე-II მ/რ-სა და ვარკეთილის მასივს შორის, შ.პ.ს. "იბერკომპანი"-ს საკუთრებაში არსებული 527 კვ.მ არასასოფლო-სამეურნეო დანიშნულების მიწის ნაკვეთის

გ ე გ მ ა

სიტუაციური სქემა
მ 1:2000



მიწის ნაკვეთის გამოყენების პირობების მომზადების განყოფილება		
განყოფილების უფროსი:		
მთავარი სპეციალისტი:		
საინვესტიციო განყოფილება		
განყოფილების უფროსი:		
მთავარი სპეციალისტი:		
მიწის ნაკვეთის შუნჭცია და ქალაქმშენებლობითი პირობების პარამეტრები		

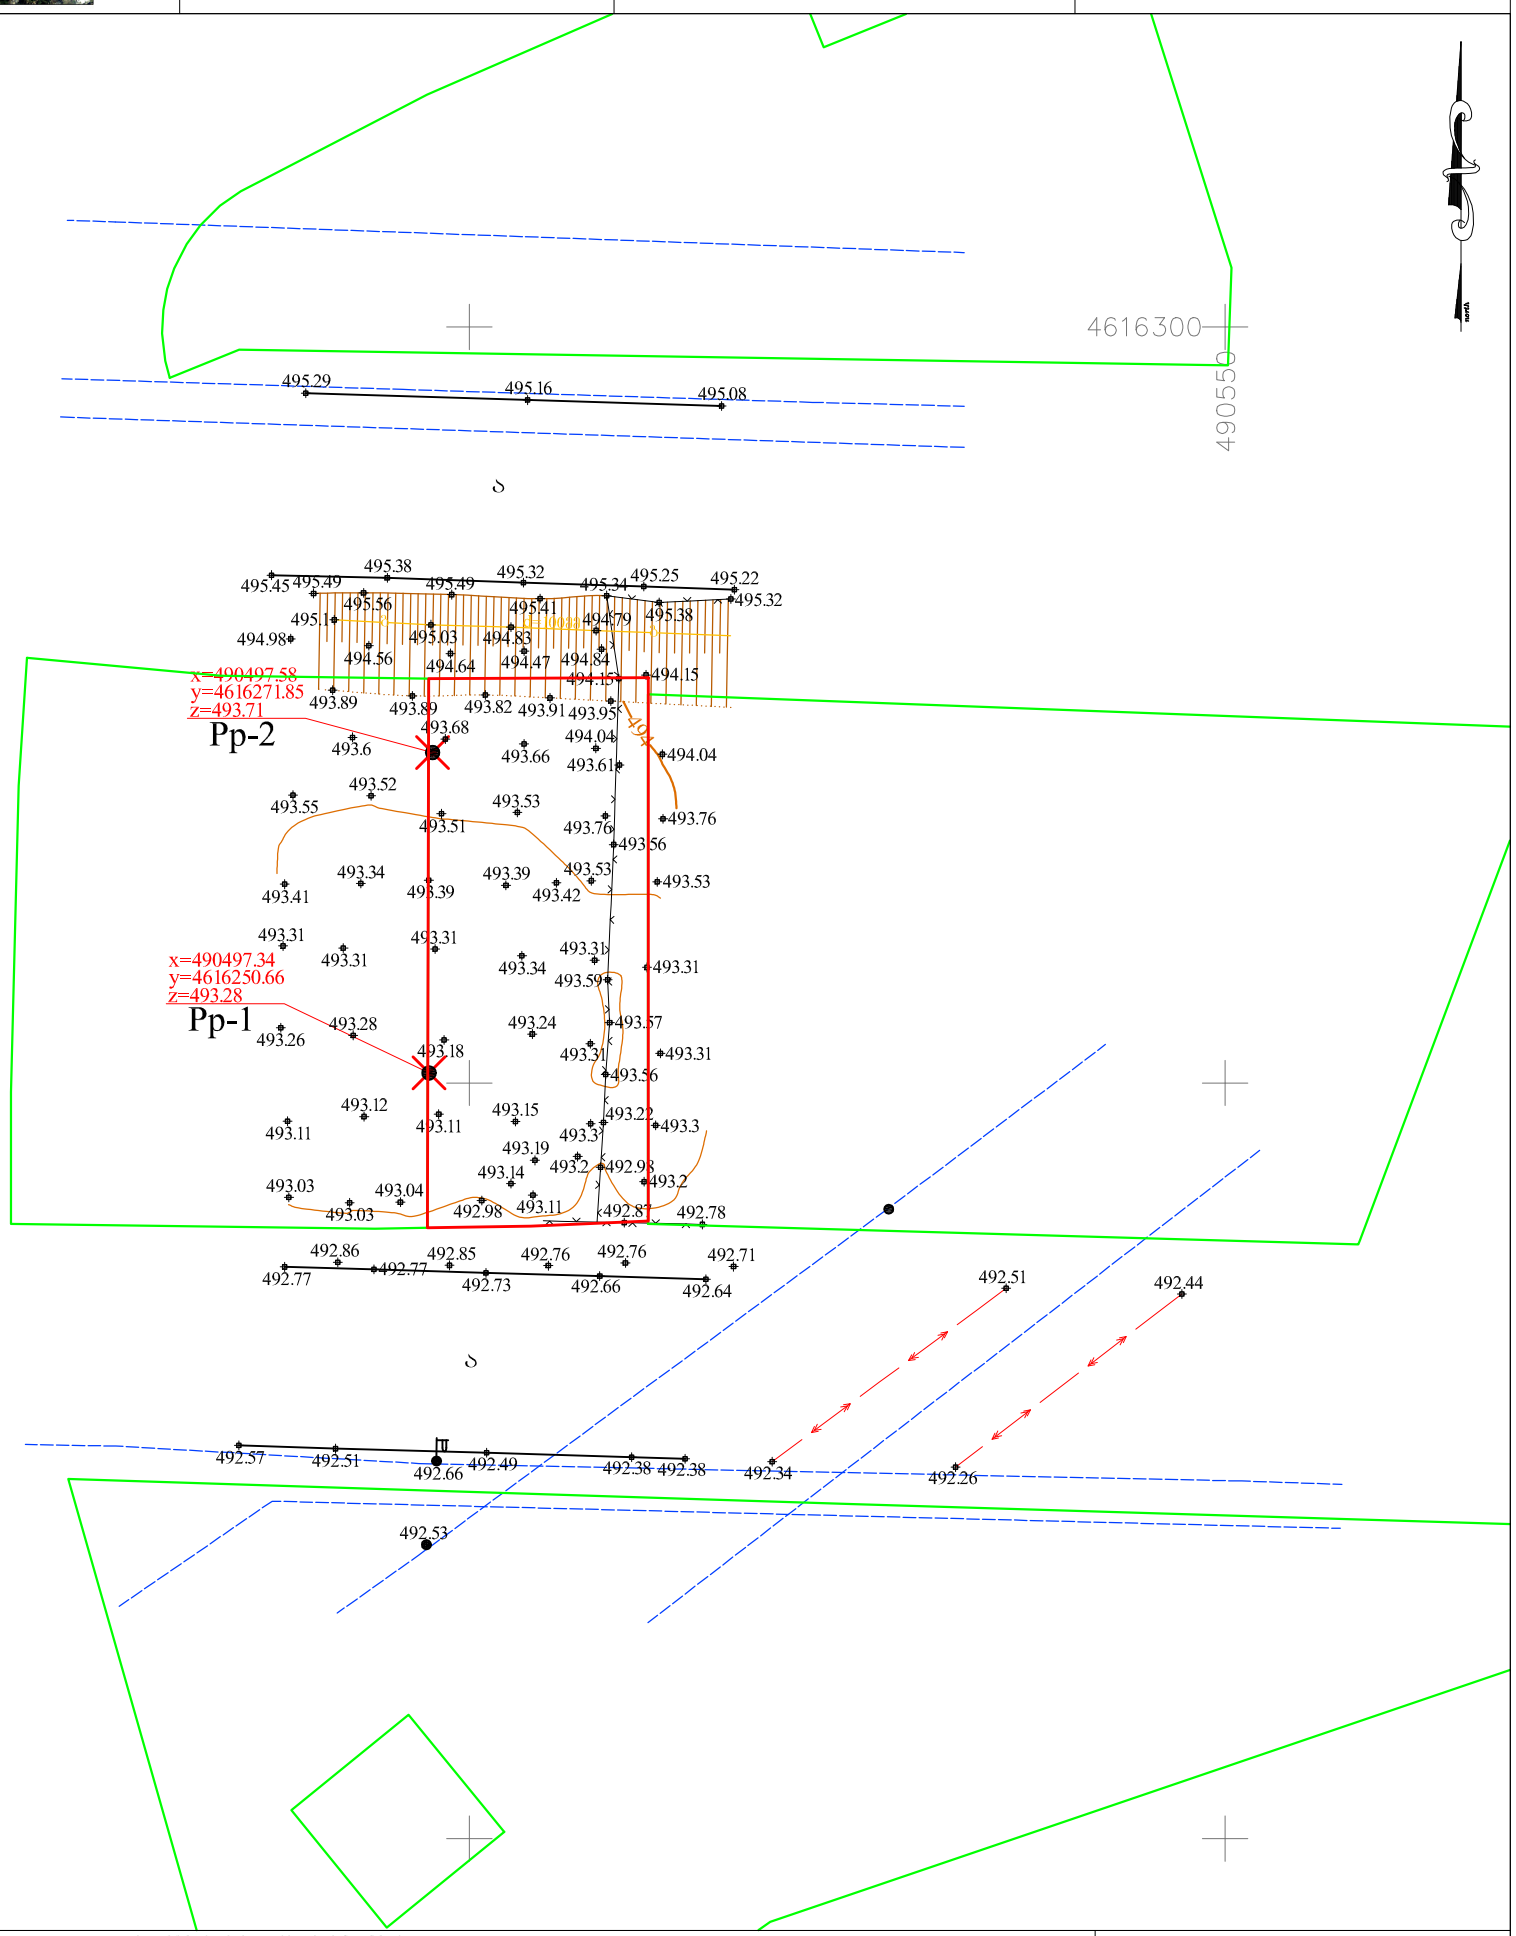

პირობითი აღნიშვნები

WGS 84–ის კოორდინატთა სისტემის UTM პროექცია

ძხ საცხოვრებელი შენობა	ბორდიური	ბეტონის ღობე	მიწის ნაკვეთის საზღვარი
ძას არასაცხოვრებელი შენობა	ასფალტის გზა	მავთულბადის ღობე	მეზობლის მიწის ნაკვეთის საზღვარი
ფ ფარდული	გრუნტის გზა	გაზი	ხეები, პალმა, ბუჩქი
სათბური სათბური	რკინიგზა	წყალი	ბოძები
ნაგრეხი დანგრეული შენობა	მთავარი იზოპიფსი	ნაყარი მიწა	განათების ელ. ბოძი
რეზ რეზერვუარი	იზოპიფსი სიმაღლით	ჩამოჭრილი გრუნტი	ორკანი, საოვალთვალო ჭა
თხრილი	ქვის ღობე	ხაზოვანი საკარო რეგისტრის მონაცემების მიხედვით	ანძა, ანტენა
ტრ. ტრანსფორმატორი, ელ. ქვესადგური	ლითონის ღობე	ქარსაცავი ზოლი	
		ცოცხალი ღობე	

თბილისი ჯგუფი ბარნოვის ქ. №71
info@tbilisigroup.ge 322 40 06 60

დირექტორი	ნ. ჭეიშვილი
აზომა	ზ. ლაფანაშვილი
დახაზა	ა. კრიველიაკო
მ 1:500	2017წ.