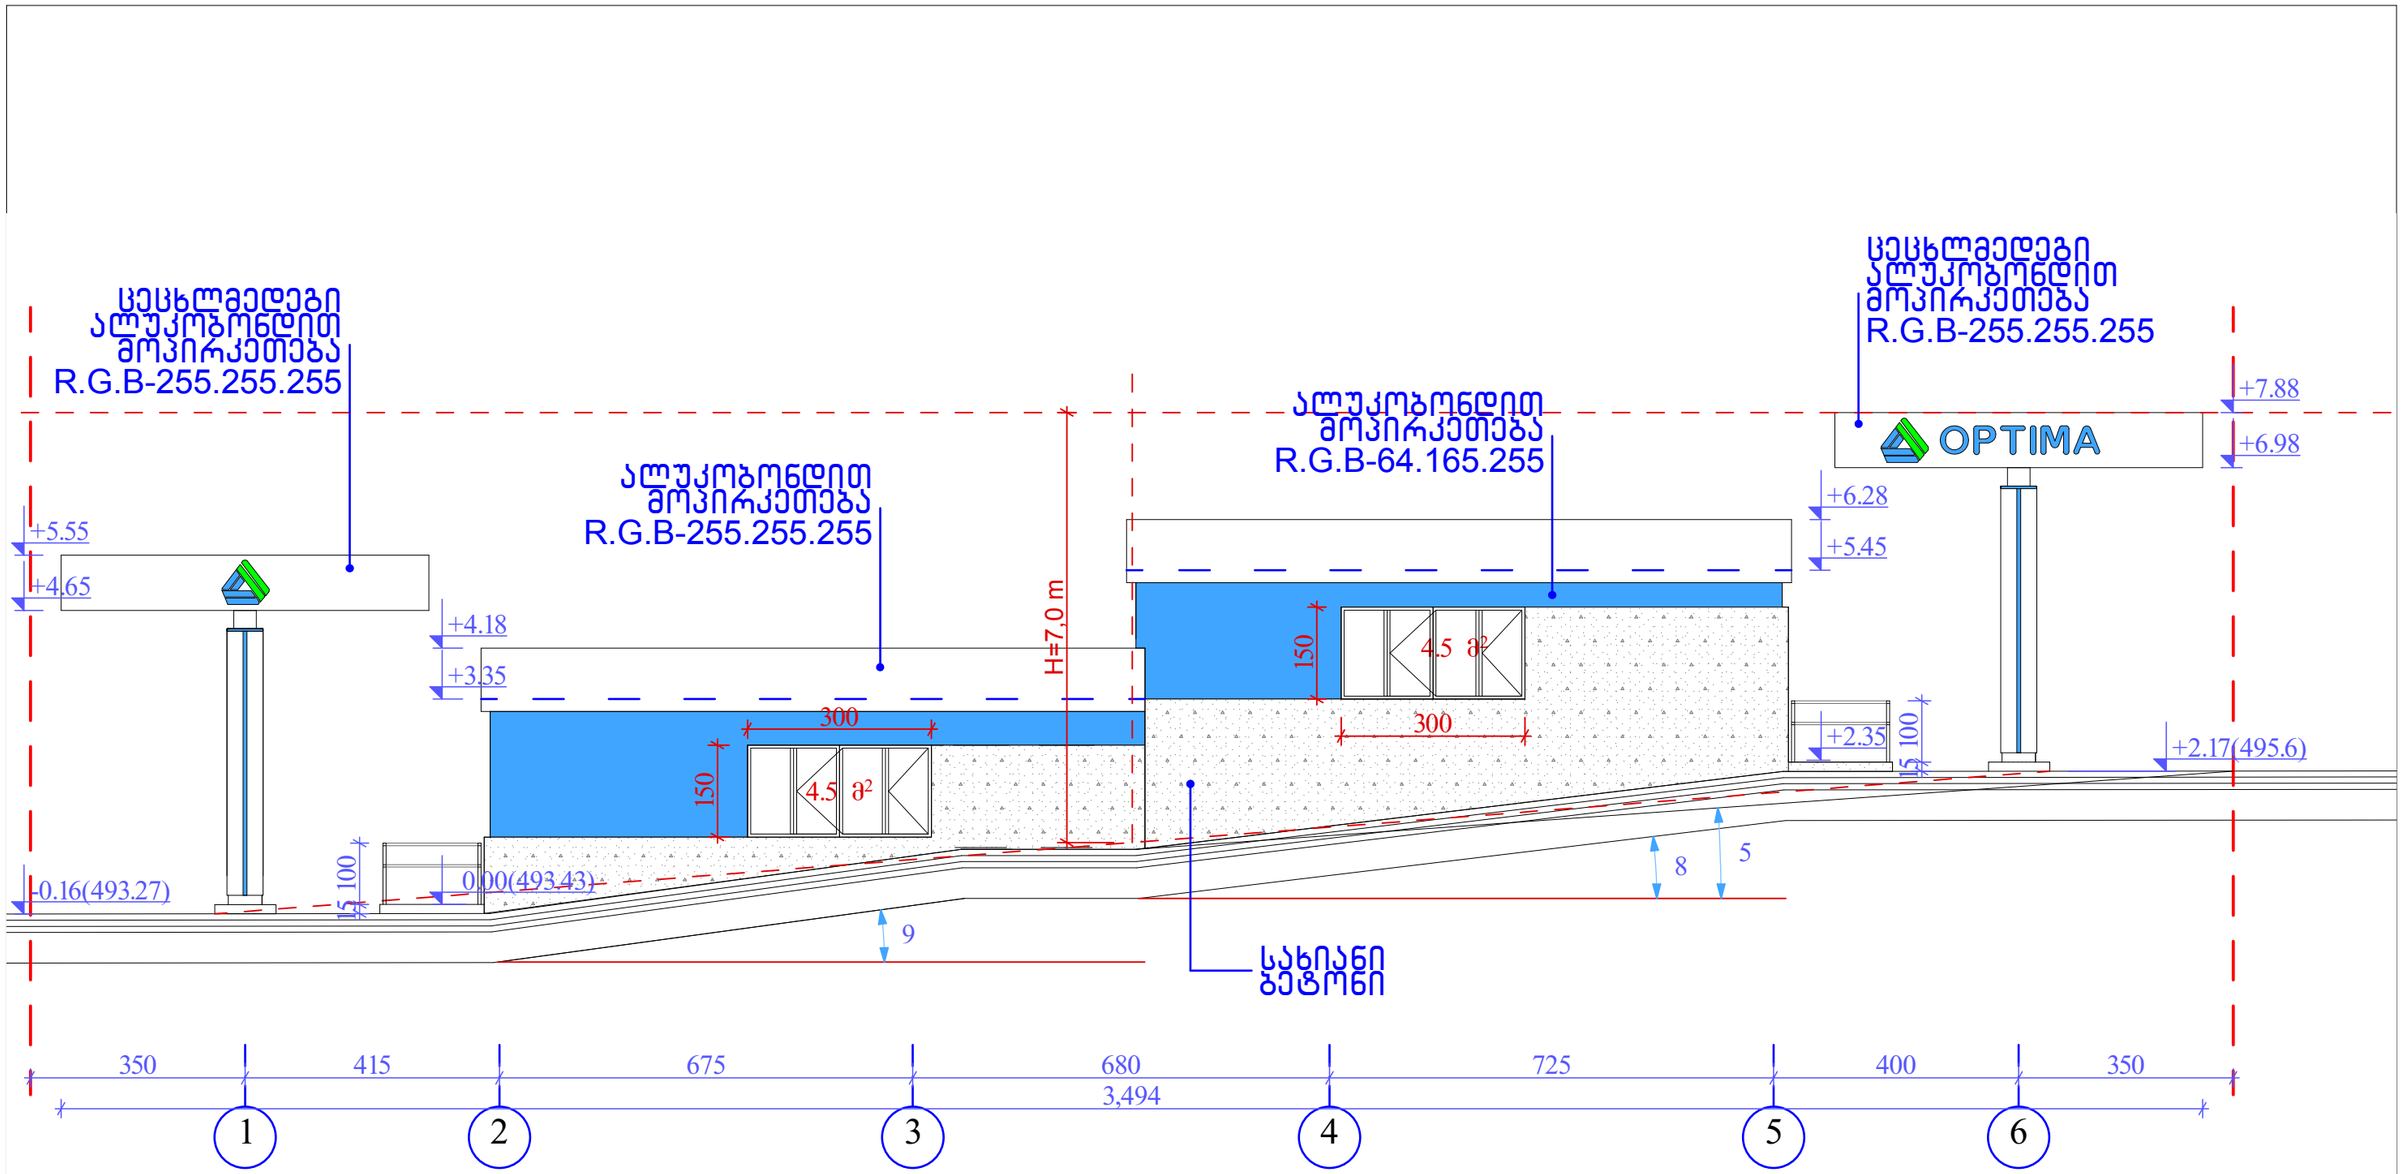

დირექტორი	დ.გახარიოლიშვილი		ავტო გასამართი სადგურის პროექტი				
არქიტექტორი	მ.ნიკოლაიშვილი						
არ.კონსტრ.	ლ.ჯაიანი						
			არქიტექტურული ნაწილი	დაკვეთა №			
				სტადია	ფურც.	ფ-ბი	მასშტაბი
			ფასადი 1-6 ღერძებზე	პ	ა-		1:100
შესრულა	მ.ნიკოლაიშვილი						
შეამოწმა	დ.გახარიოლიშვილი		ს.ს. საიდენტ. კოდი №404862038	შპს "დმ სტუდია"			

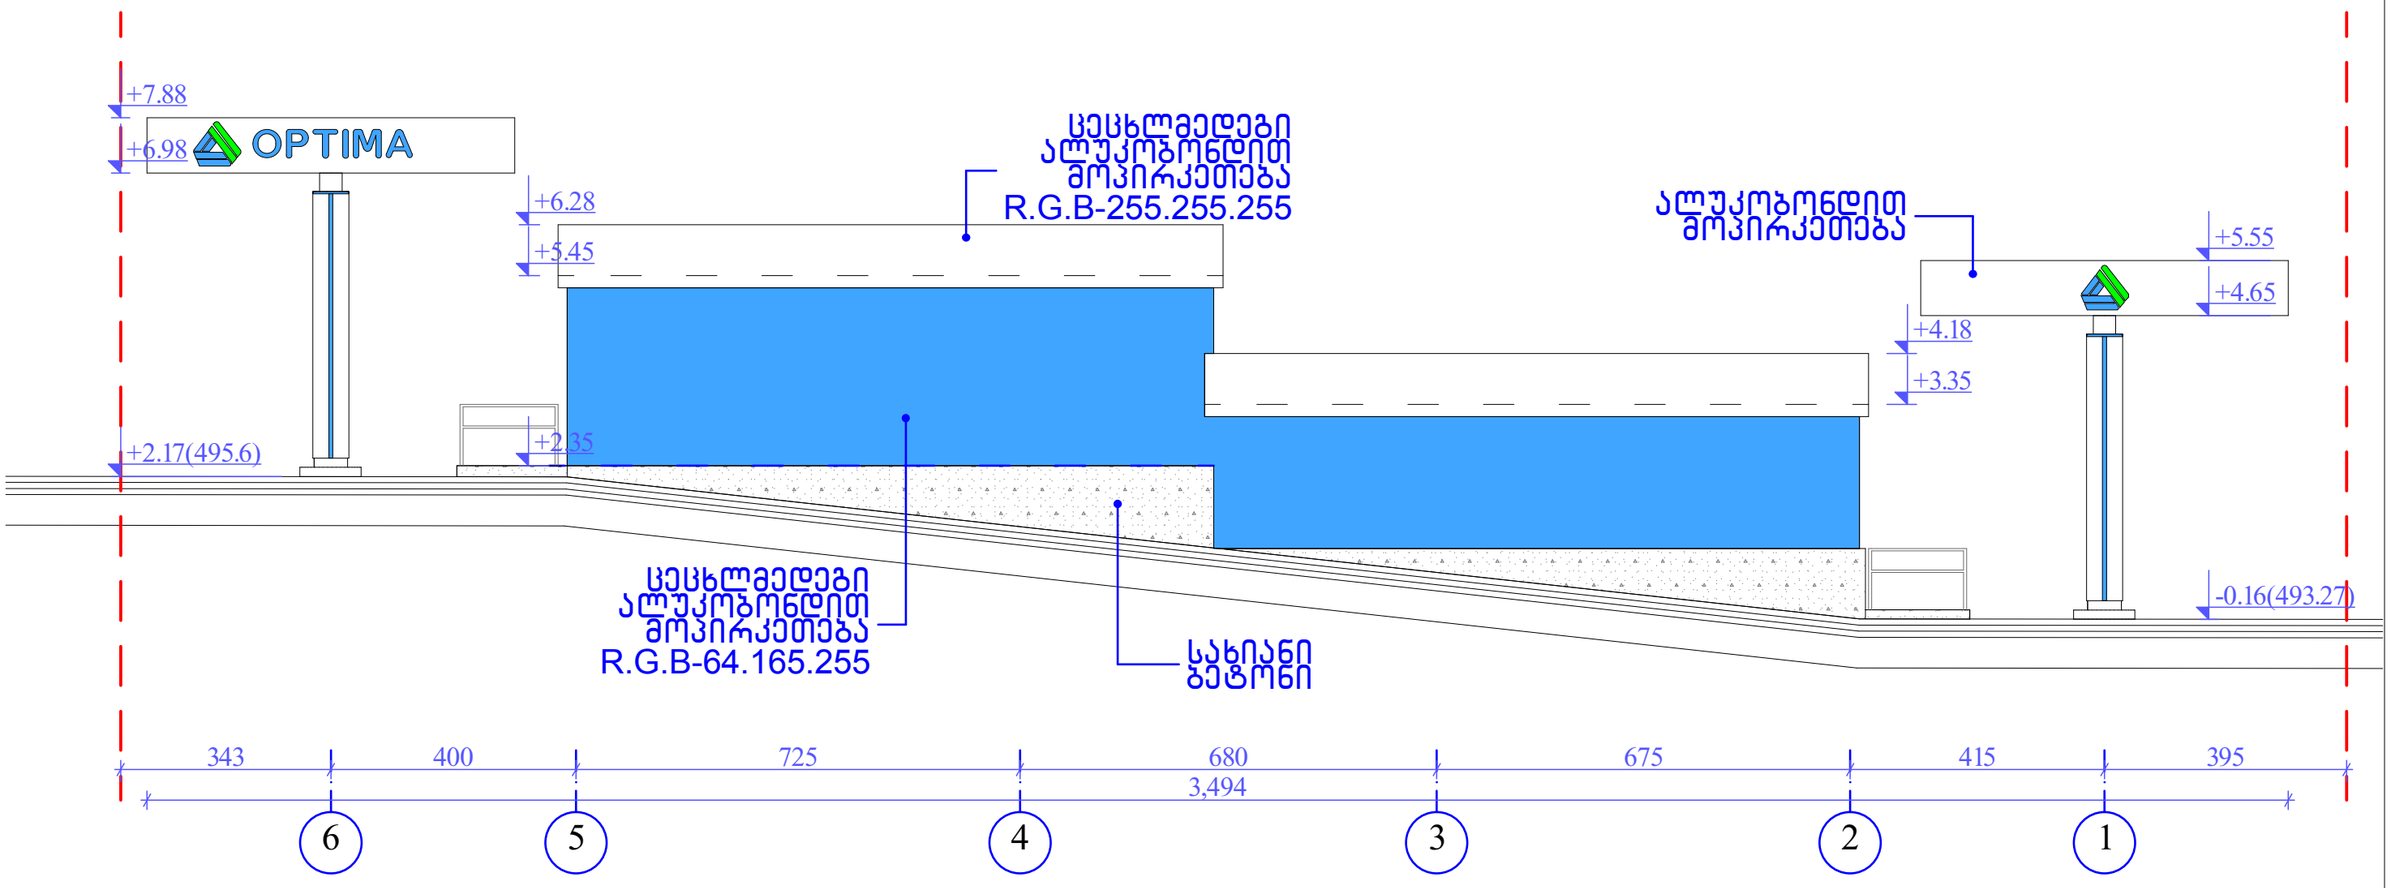

დირექტორი	დ.ვასაკოლიშვილი		ავტო გასამართი სადგურის პროექტი				
არქიტექტორი	მ.ნიკოლაიშვილი						
არ.კონს.	ლ.ჯაიანი						
			არქიტექტურული ნაწილი	დაკვეთა №			
				სტადია	ფურც.	ფ-ბი	მასშტაბი
			ფასადი 6-1 ღერძებში	პ	ა-		1:100
შესრულა	მ.ნიკოლაიშვილი						
შეამოწმა	დ.ვასაკოლიშვილი		საიდენტ. კოდი №404862038	შპს "დმ სტუდია"			

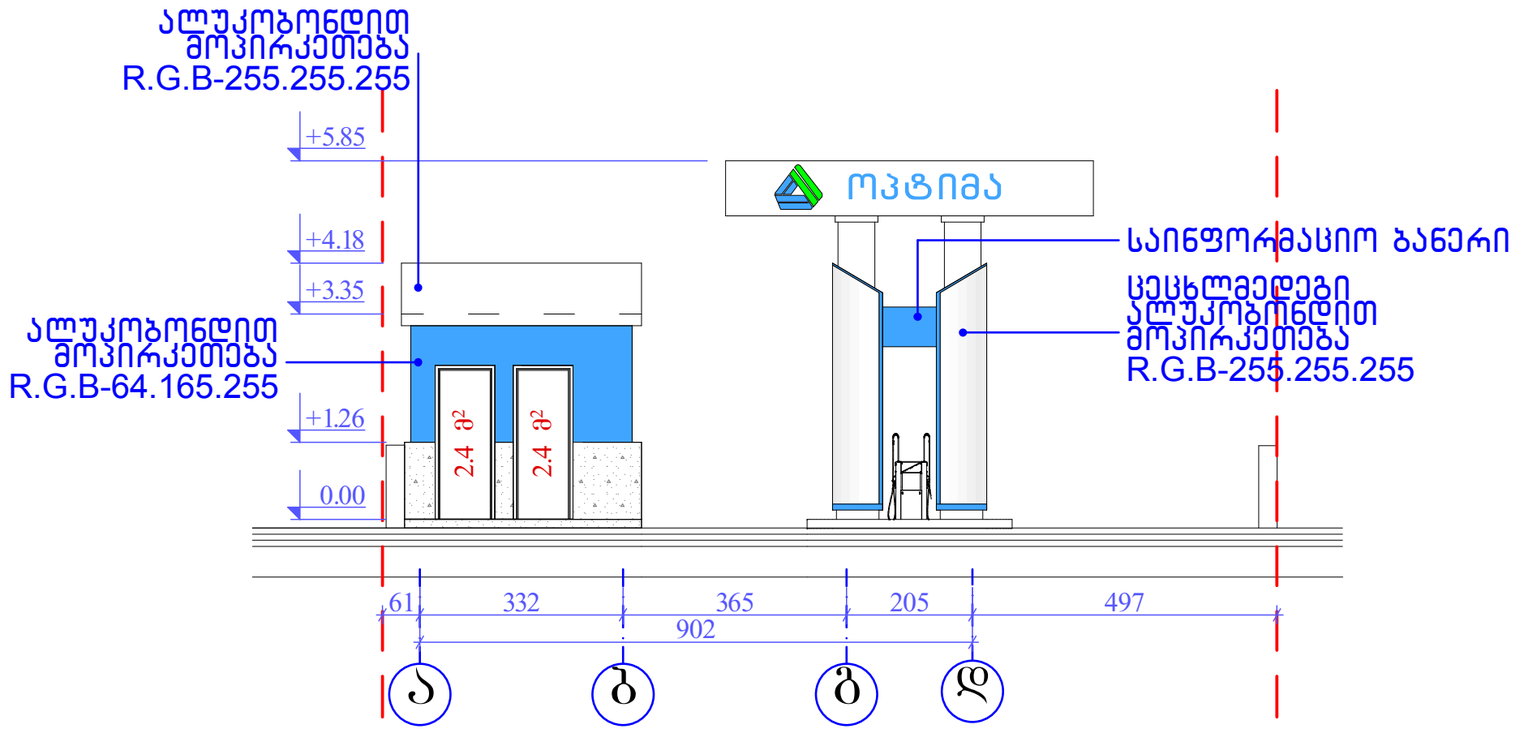

დირექტორი	დ.ვასაროვლიშვილი		ავტო გასამართი სადგურის პროექტი				
არქიტექტორი	გ.ნიკოლაიშვილი						
არ.კონსტრ.	ლ.ჯაიანი						
			არქიტექტურული ნაწილი	დაკვეთა №			
				სტადია	ფურც.	ფ-ბი	მასშტაბი
			ფასადი დ-ა ღერძებში	პ	ა-		1:100
შესრულა	გ.ნიკოლაიშვილი						
შეამოწმა	დ.ვასაროვლიშვილი		ს.ს. საიდენტ. კოდი №404862038	შპს "დმ სტუდია"			

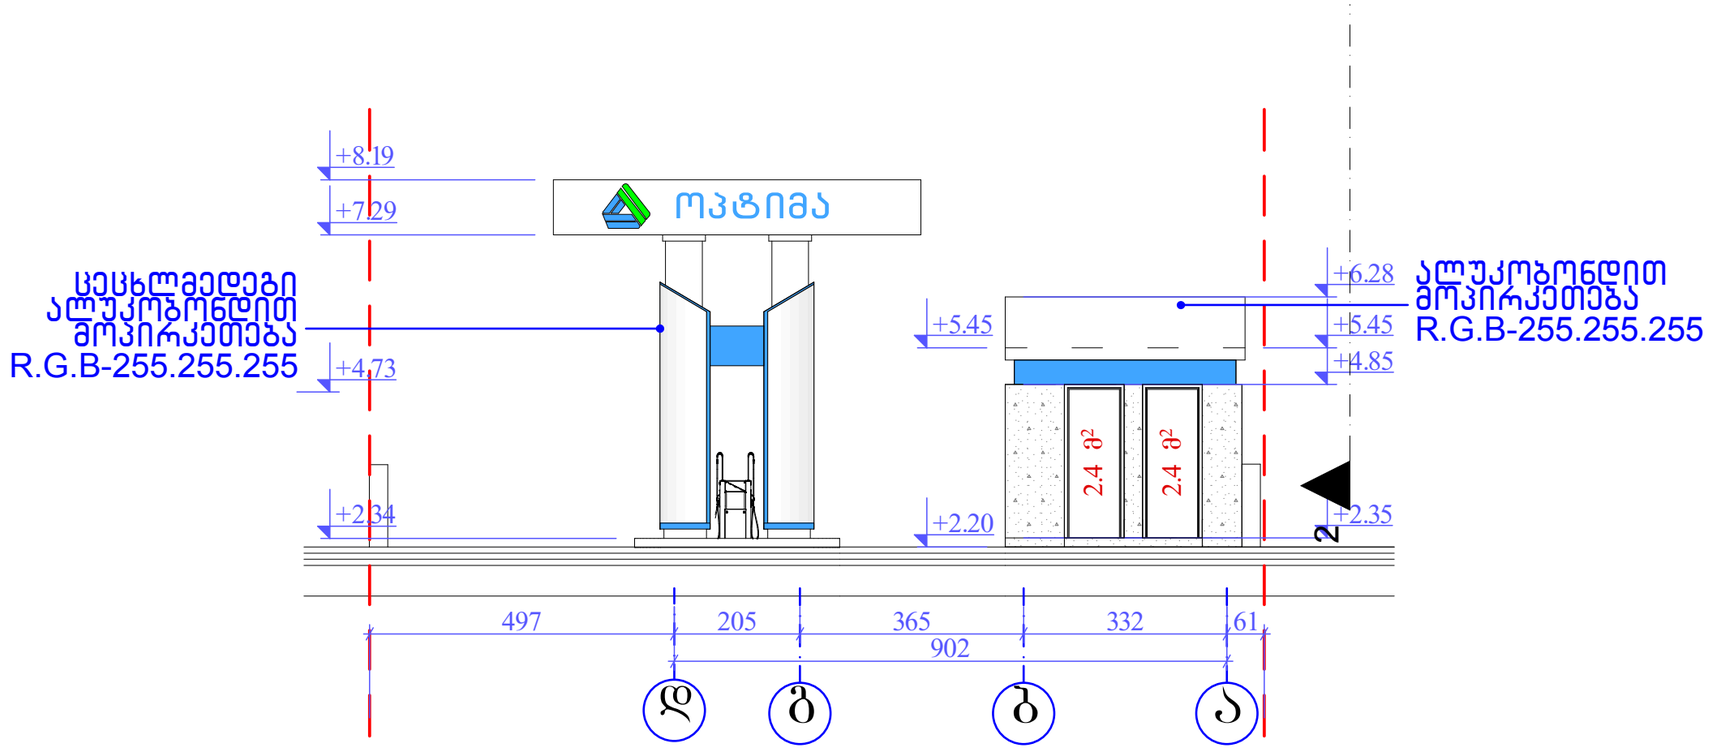

დირექტორი	დ.ვასაროლიშვილი		ავტო გასამართი სადგურის პროექტი			
არქიტექტორი	მ.ნიკოლაიშვილი					
არ.კონს.	ლ.ჯაიანი					
			არქიტექტურული ნაწილი	დაკვეთა №		
			ფასადი ა-დ ღერძებში	სტადია	ფურც.	ფ-ბი	მასშტაბი
				პ	ა–		1:100
შეასრულა	მ.ნიკოლაიშვილი					
შეამოწმა	დ.ვასაროლიშვილი		შპს "დმ სტუდია"			