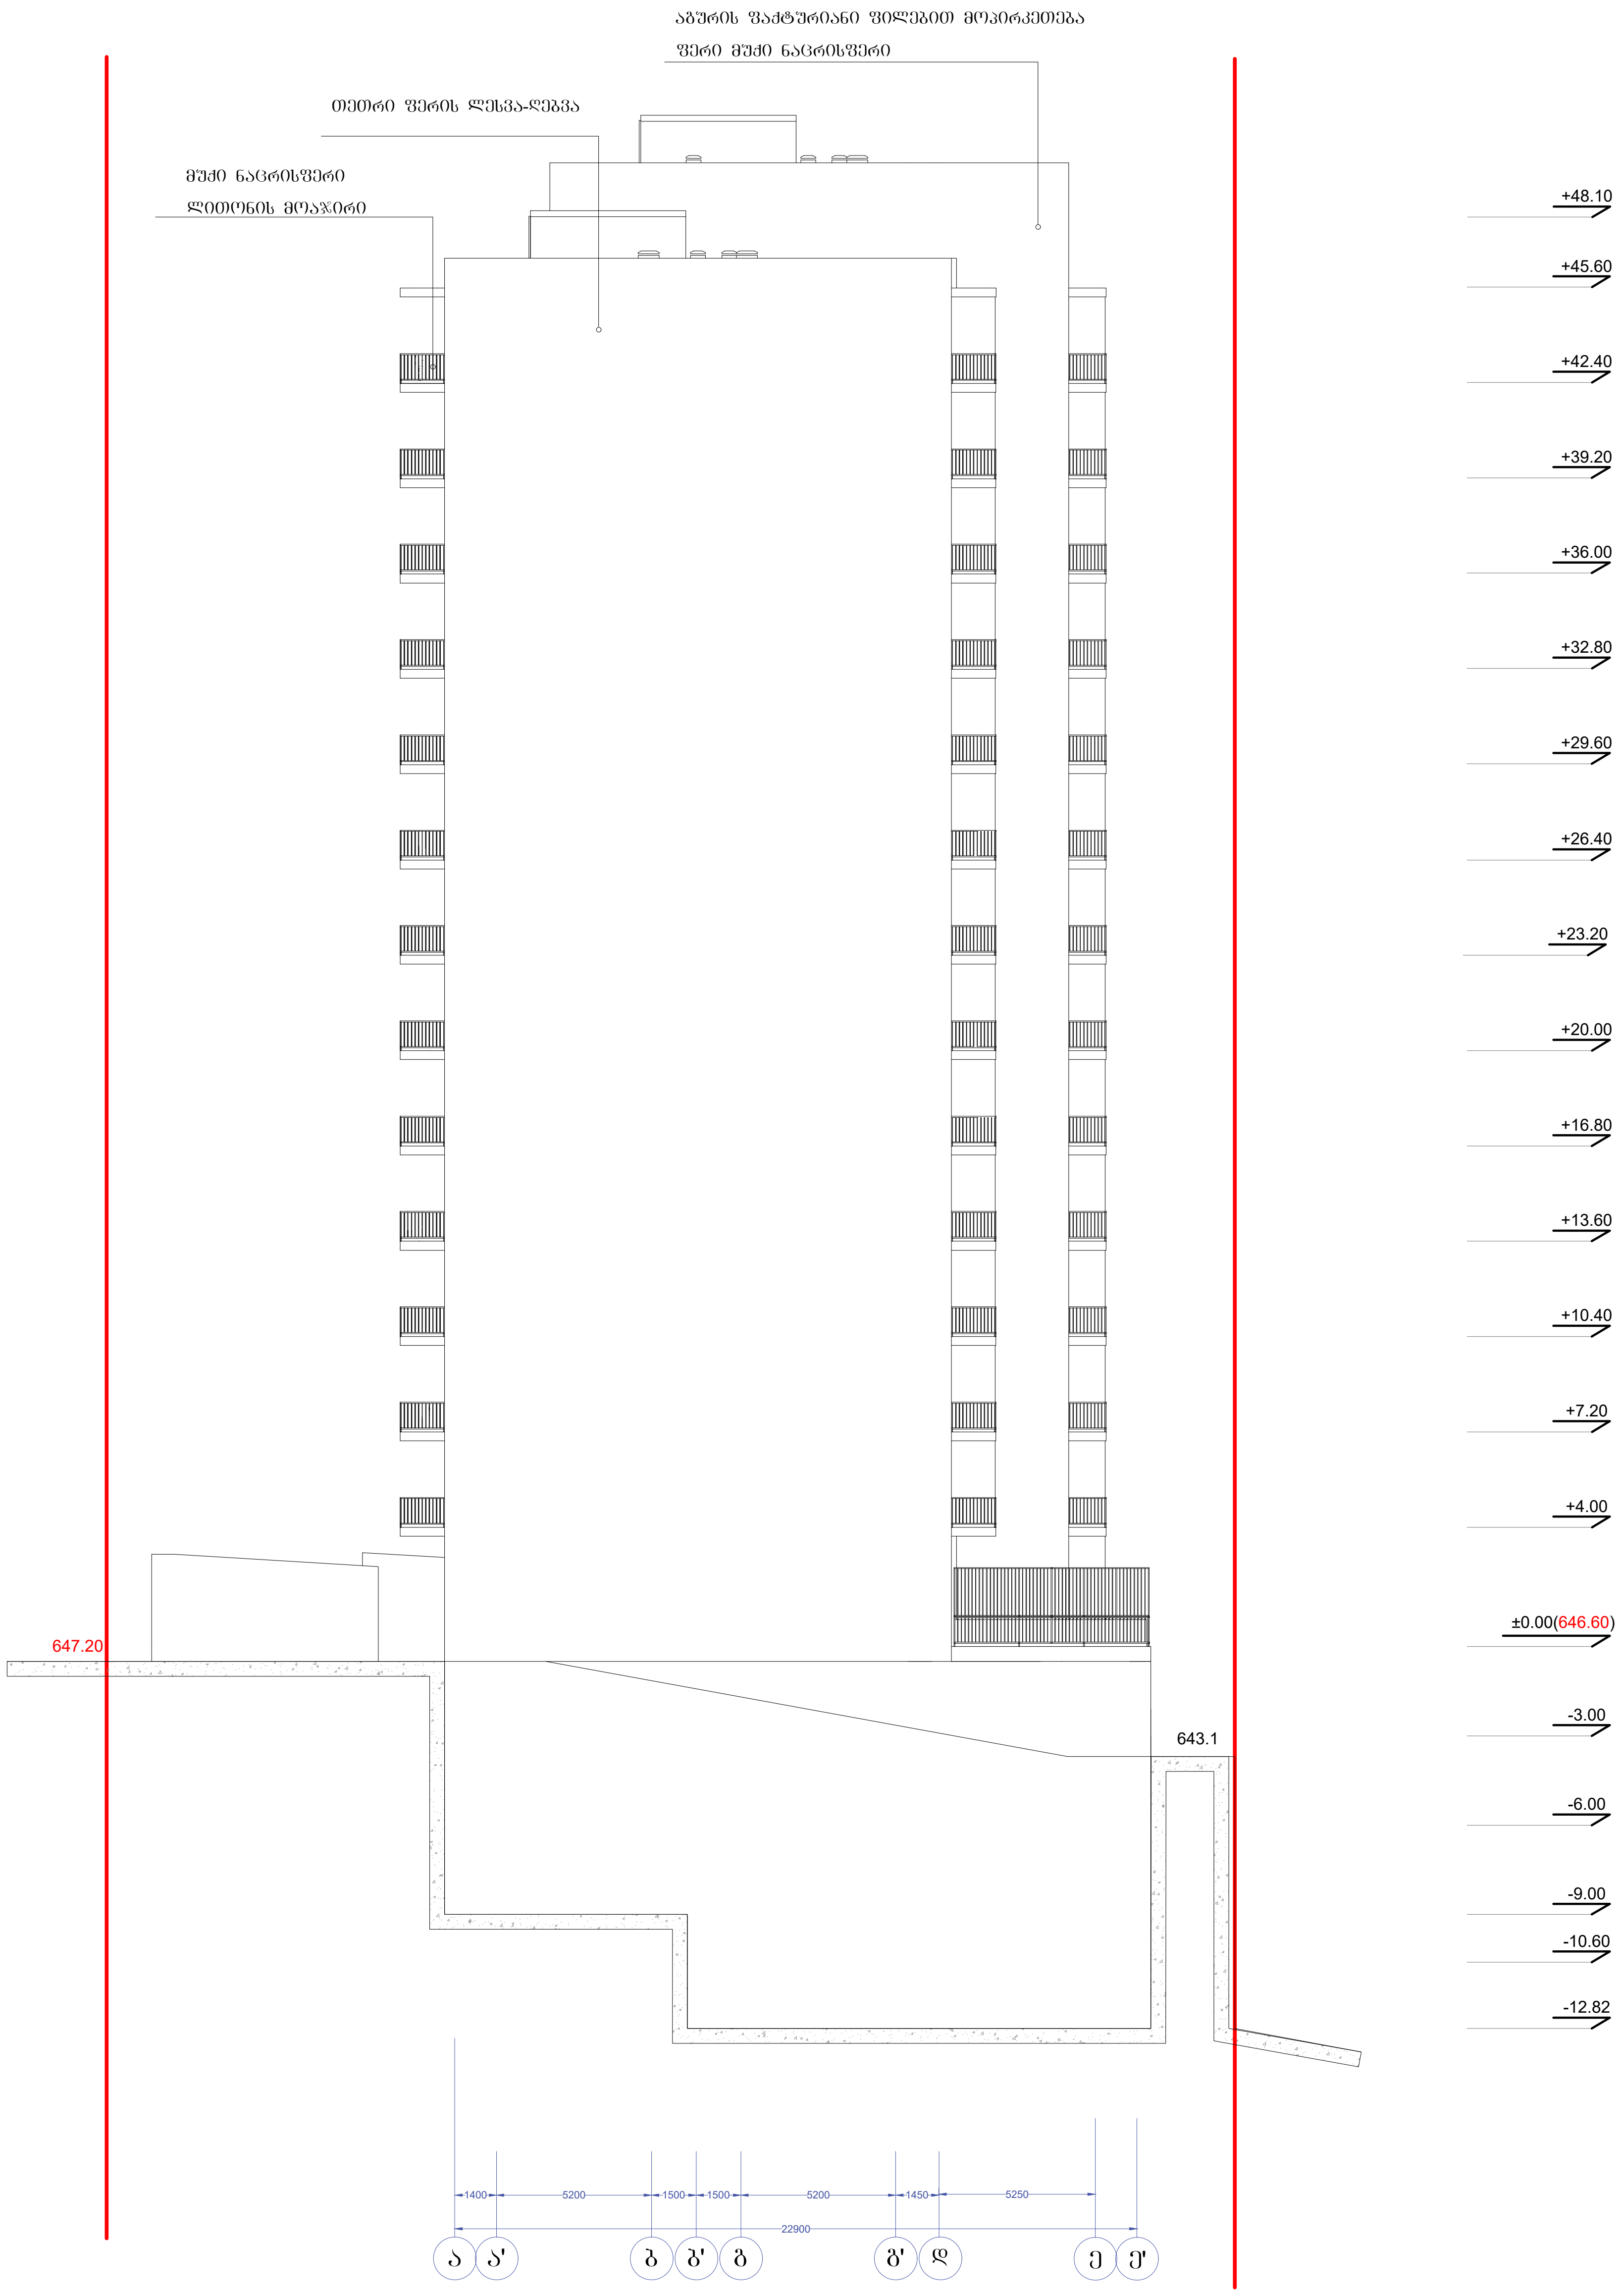

პროექტი ქ.თბილის, ნუცუბიძის IV მ/რ №13-ის მიმდებარედ	მასშტაბი 1:250	ფურცელი A3	თარიღი 2017
	დირექტორი	ა. ზერეკიძე	
ნახაზი ფასადი ა-ე'	არქიტექტორი	გ. ნანსყანი	
	3D ვიზუალიზაცია	დ. პაპიძე	

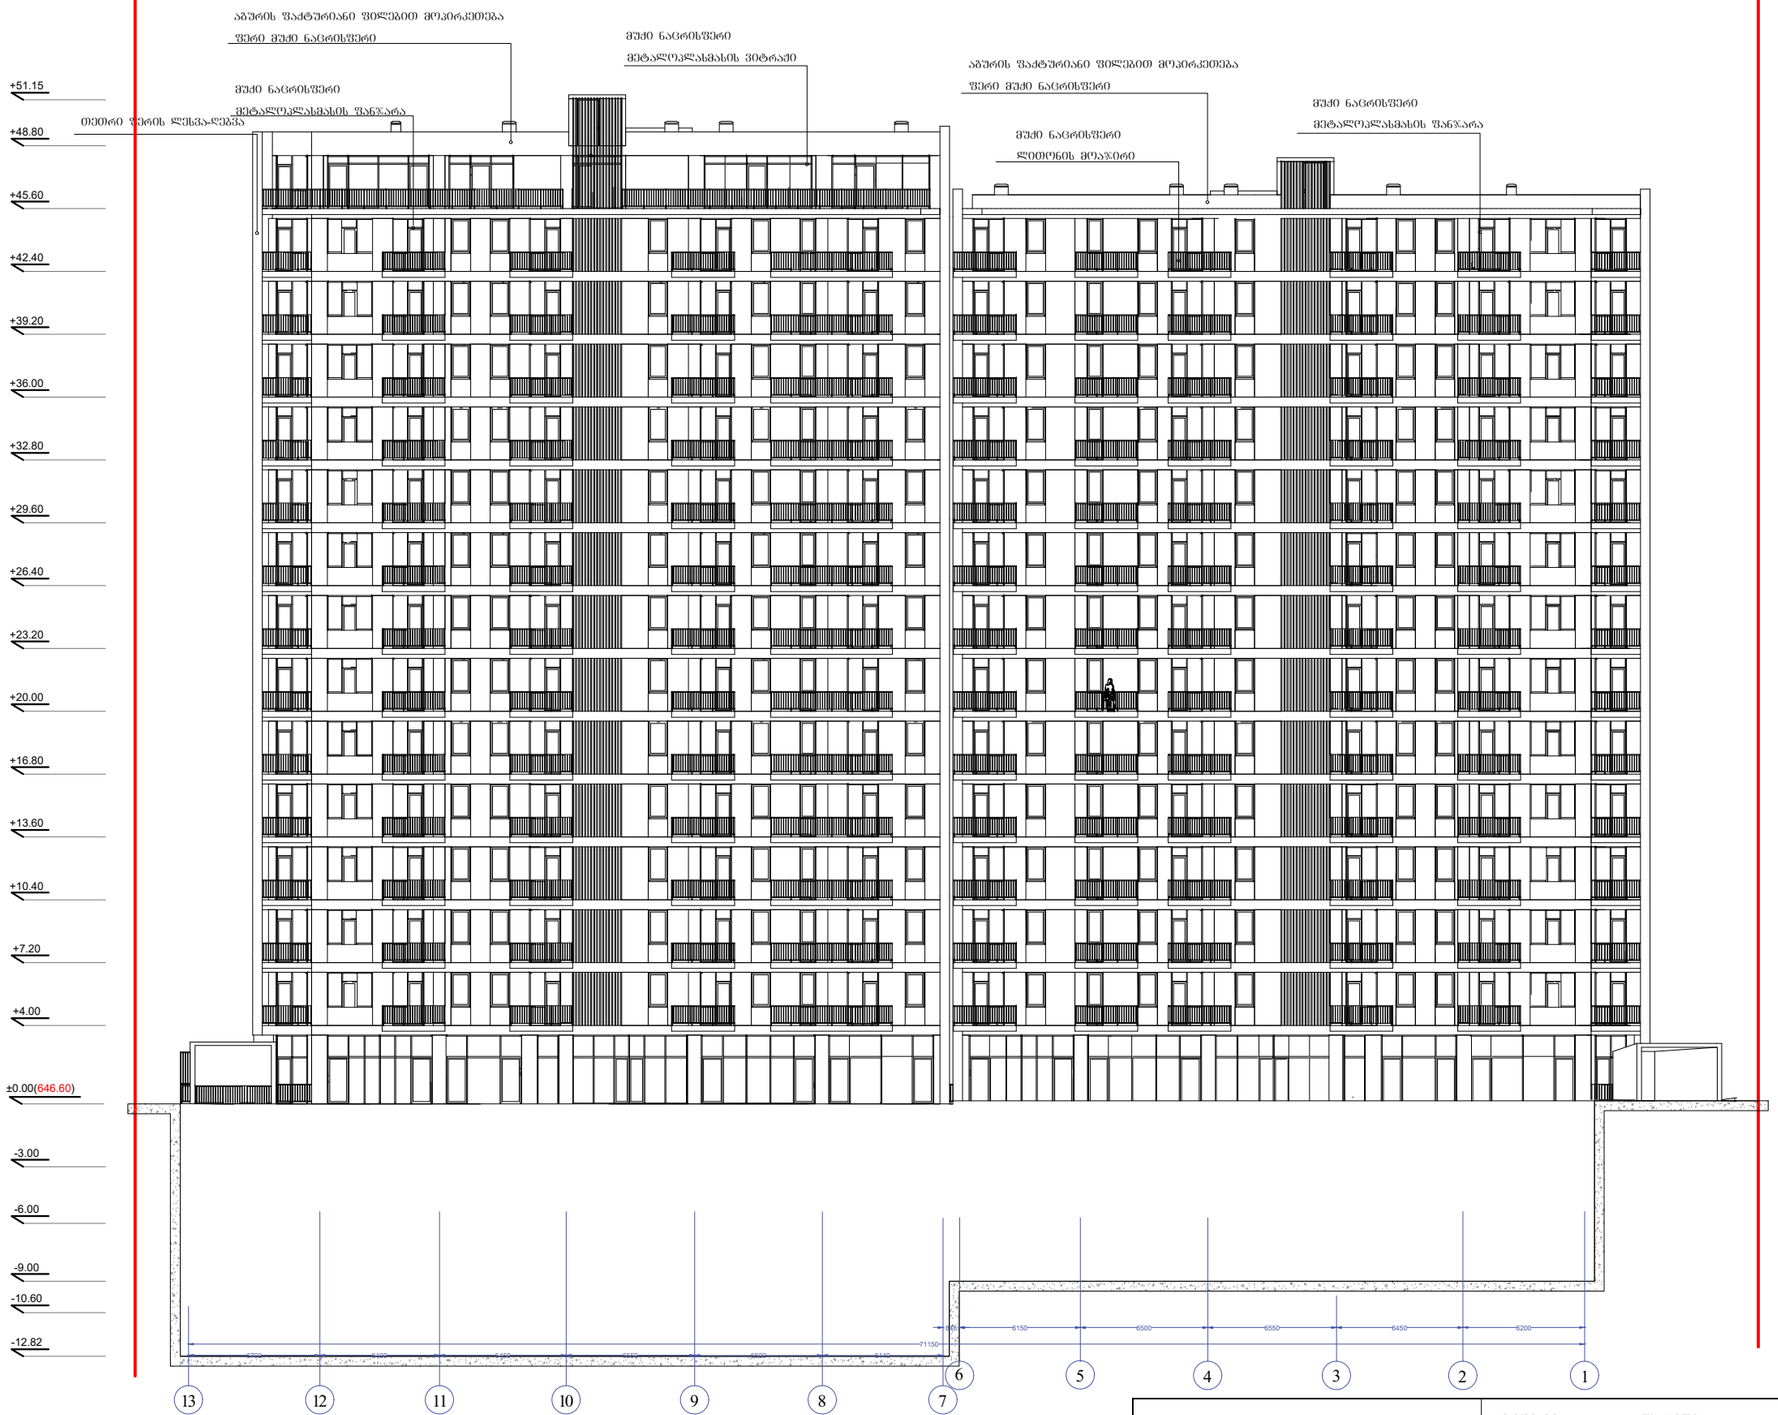

პროექტი ქ.თბილისის, ნუცუბიძის IV მ/რ №13-ის მიმდებარედ	მასშტაბი 1:250	ფურცელი A3	თარიღი 2017
	დირექტორი	ა. ზერქიძე	
ნახაზი ფასადი 13-1	არქიტექტორი	გ. ნანსქანი	
	3D ვიზუალიზაცია	დ. პაპიძე	

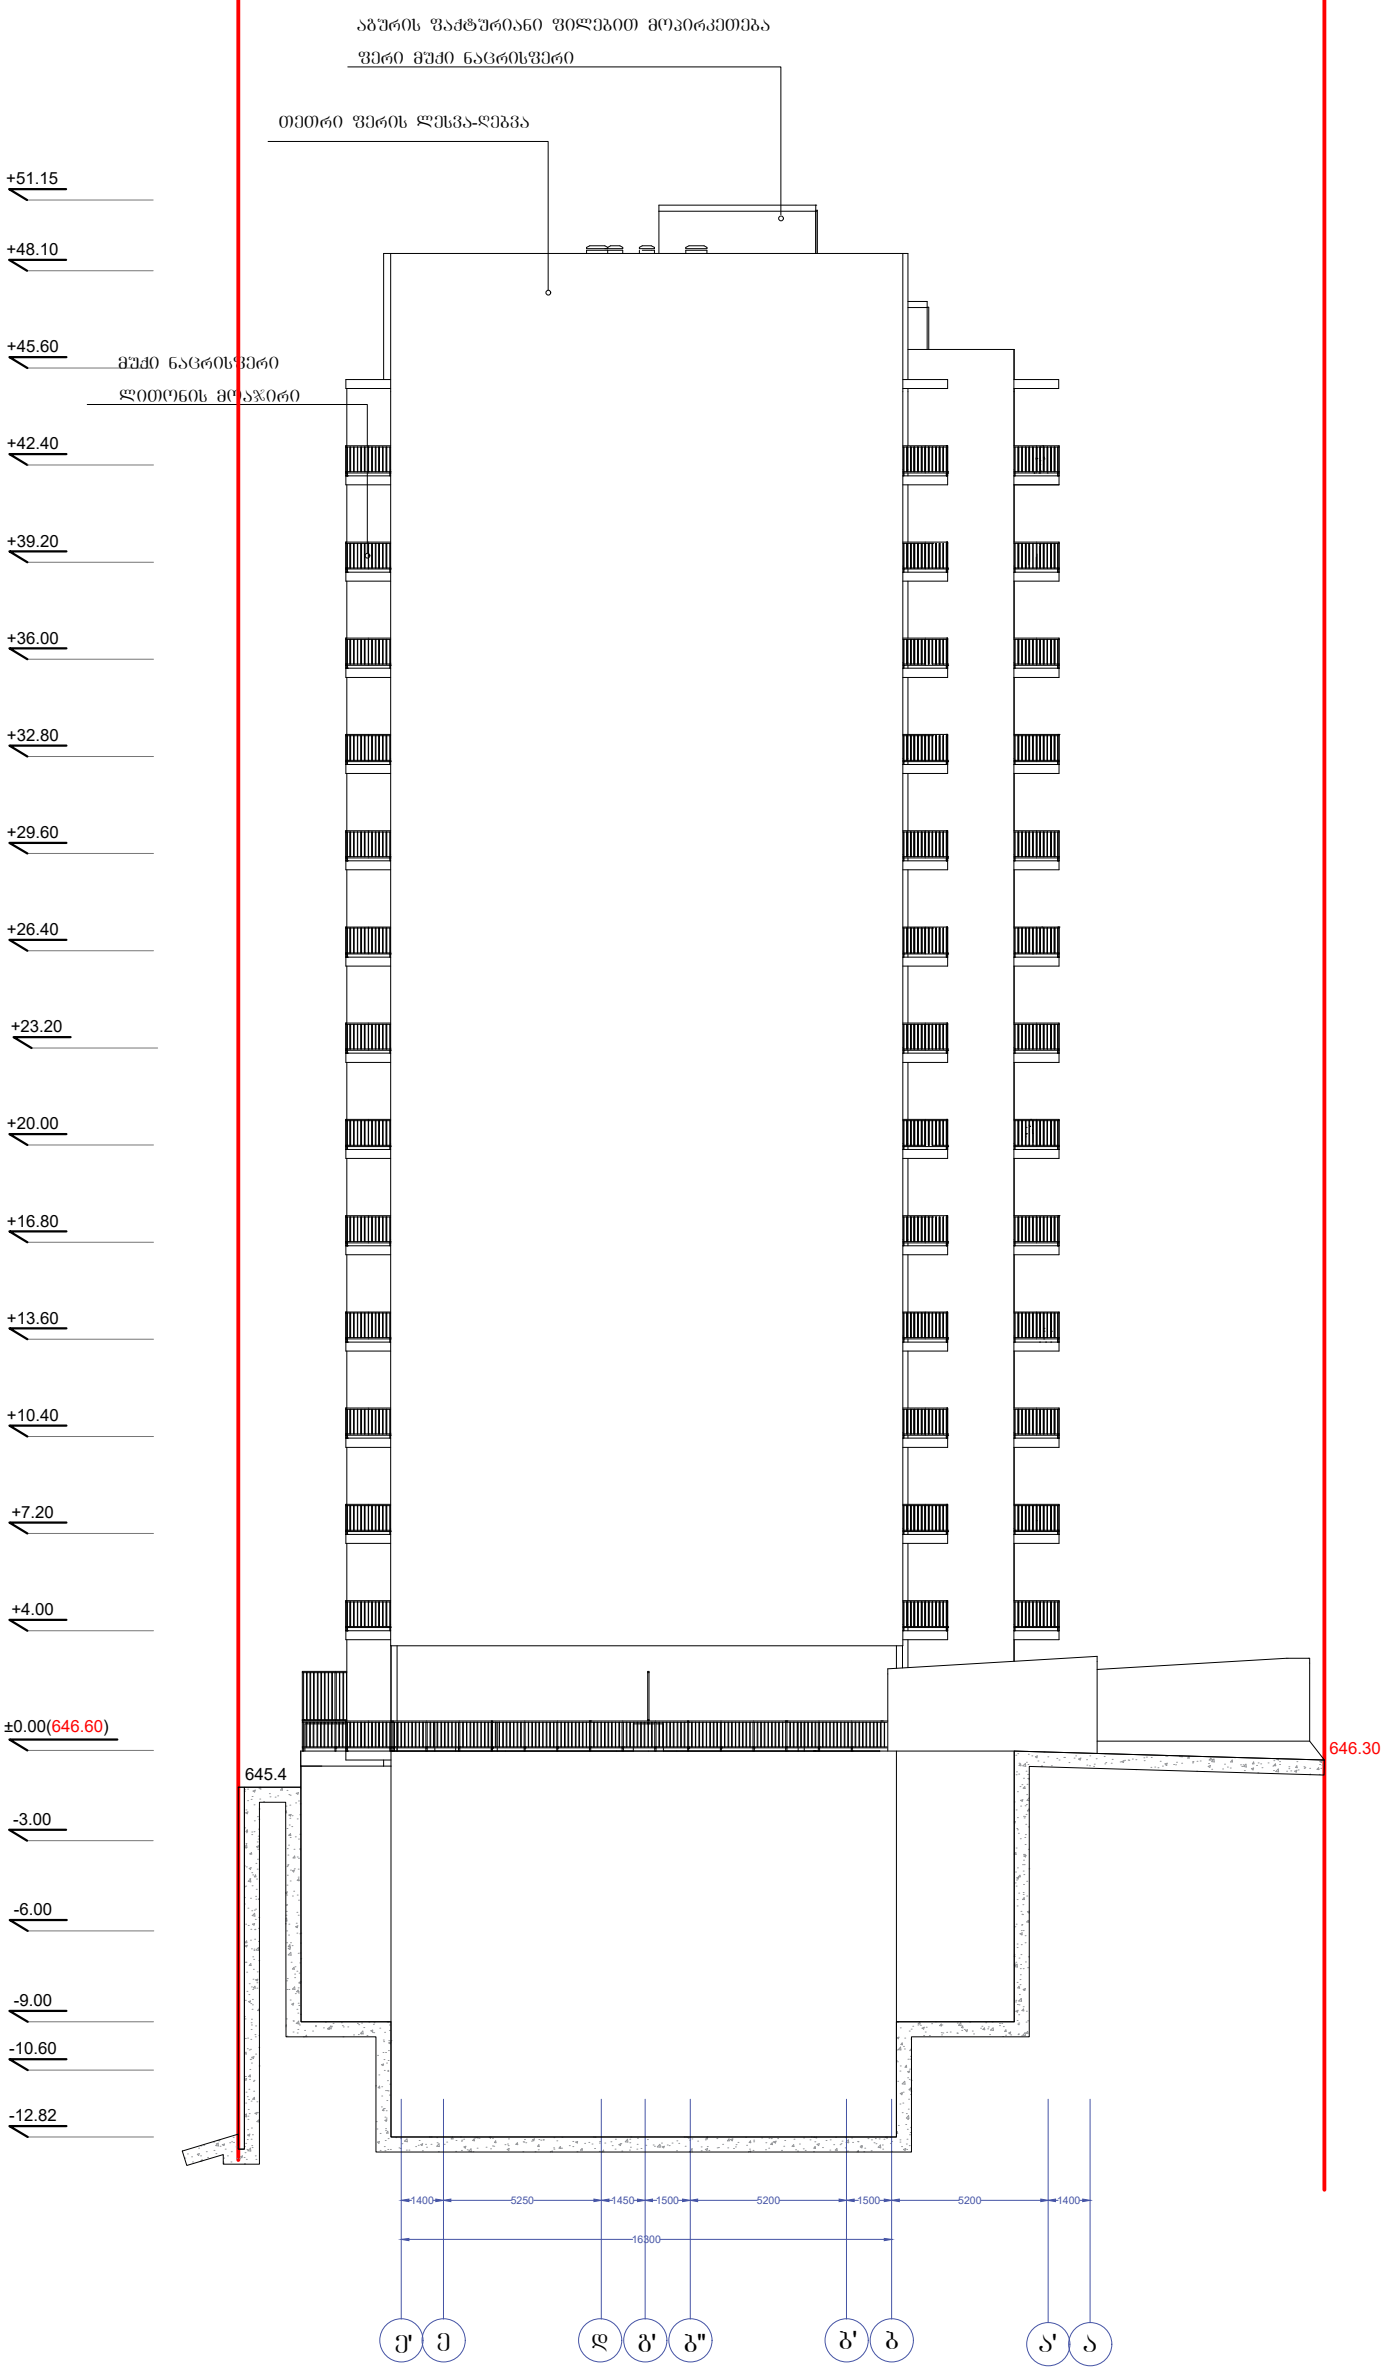

პროექტი ქ.თბილისი, ნუცუბიძის IV მ/რ №13-ის მიმდებარედ	მასშტაბი 1:250	შურცელი A3	თარიღი 2017
	დირექტორი	ა. ზერეკიძე	
ნახაზი ფასადი ე'-ა	არქიტექტორი	გ. ნანსქანი	
	3D ვიზუალიზაცია	დ. პაპიძე	

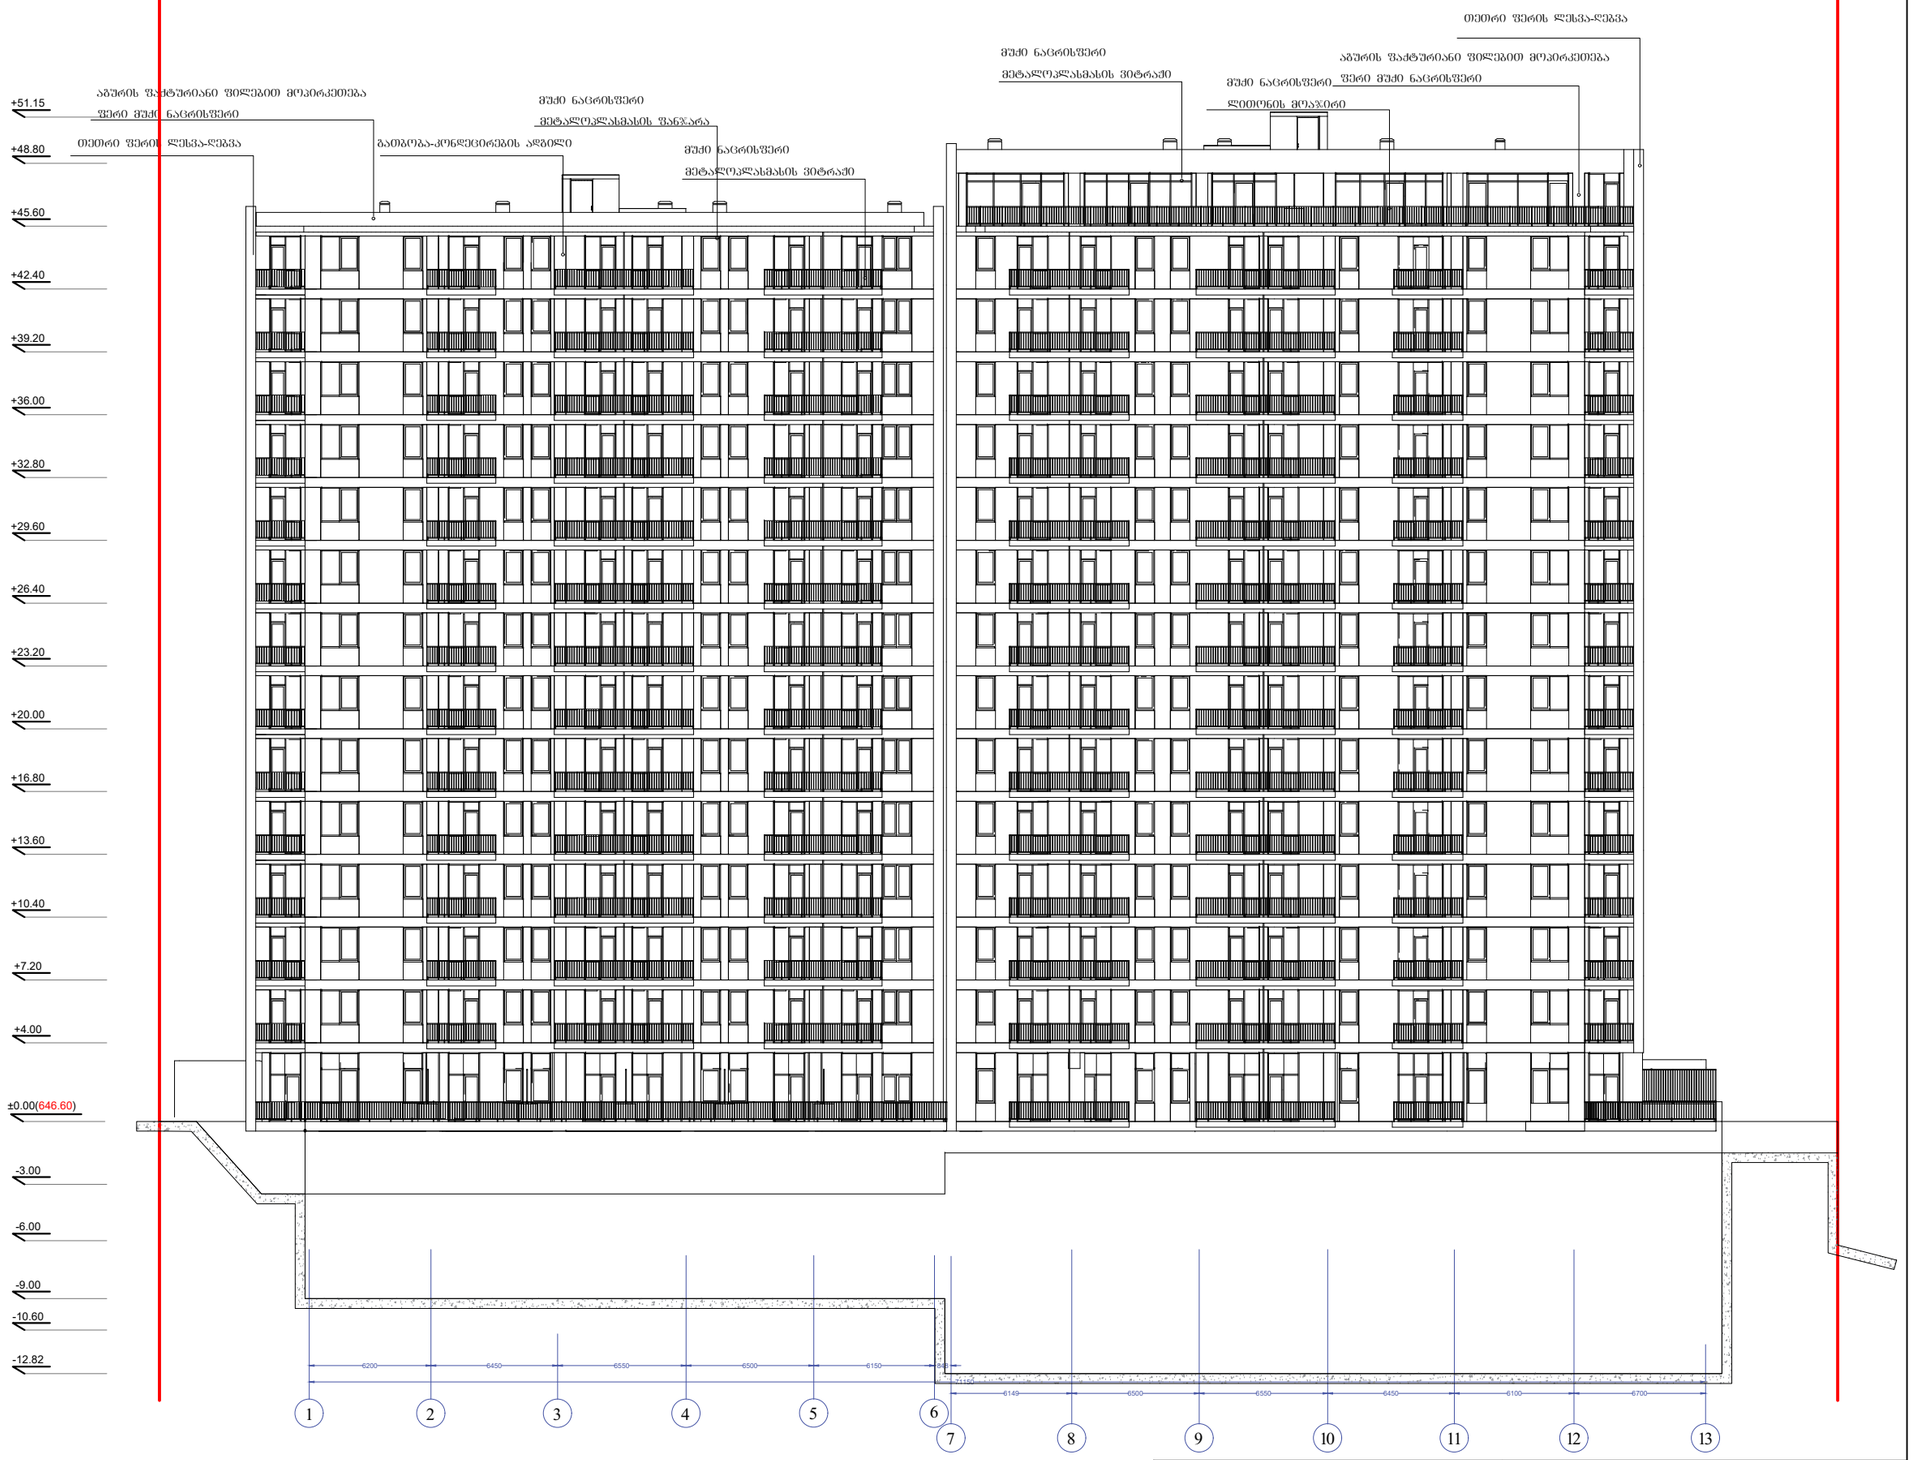

პროექტი
ქ.თბილისს, ნუცუბიძის IV მ/რ №13-ის მიმდებარედ

ნახაზი
ფასადი 1-13

მასშტაბი	ფურცელი	თარიღი
1:250	A3	2017

დირექტორი	ა. ზერკიძე
არქიტექტორი	გ. ნანსქანი
3D ვიზუალიზაცია	დ. კაკიძე