
ჭრილი 1-1 მ. 1:100

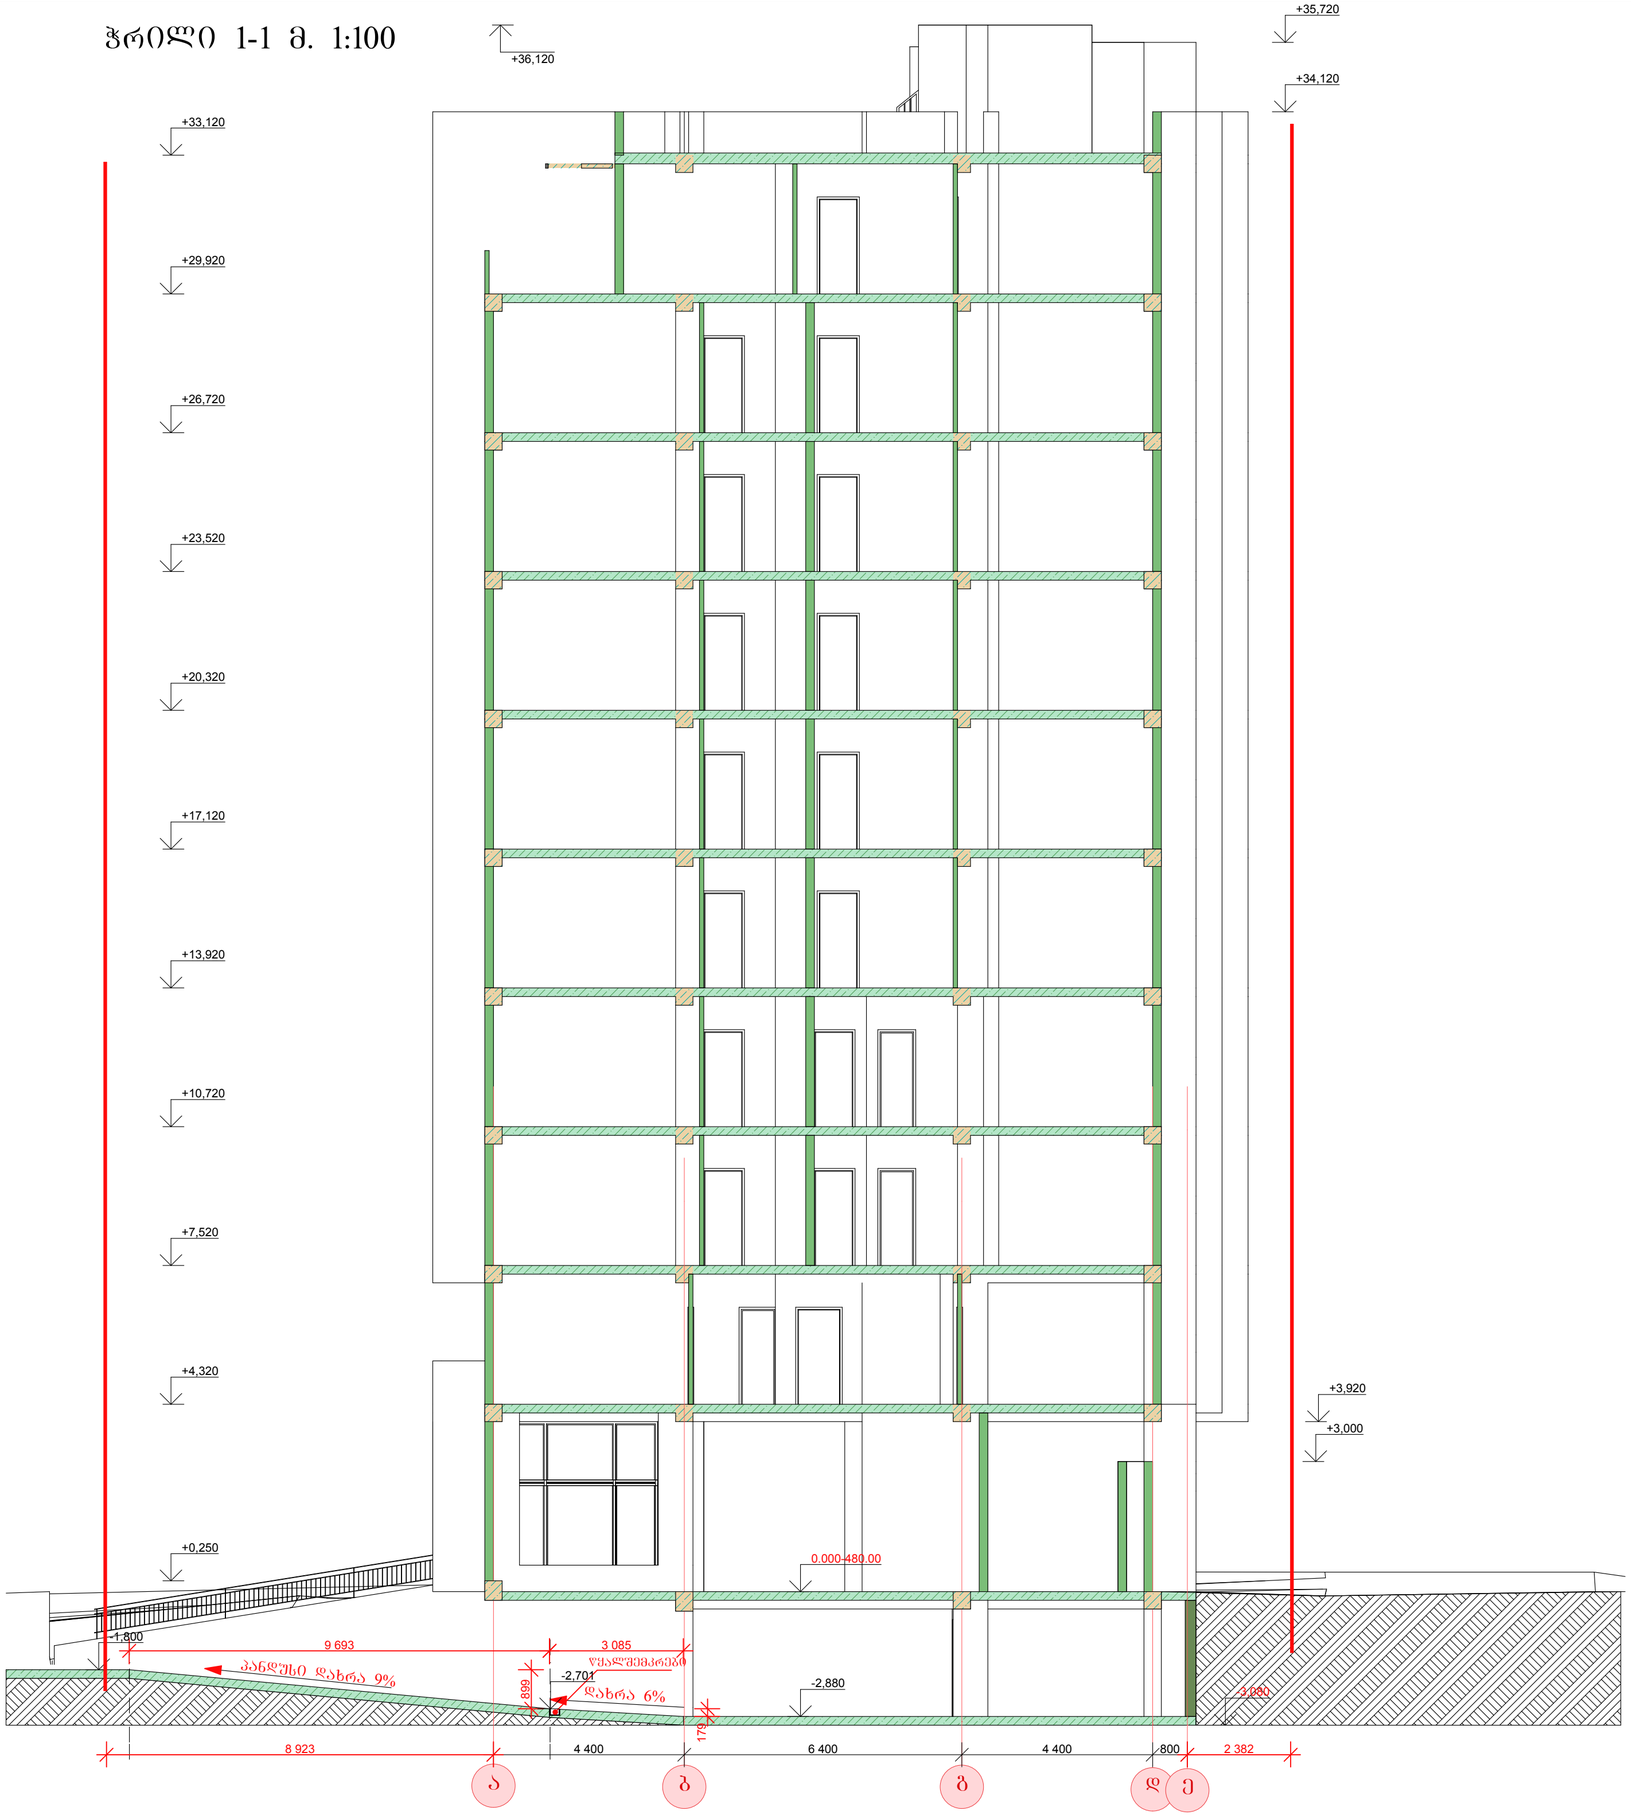

არქიტექტურული ნაწილი

შენიშვნები:

1. ყველა ზომები მოცემულია მმ-ში

აეროგითი აღნიშვნები:

+4,632 ნიშნული ფასადებზე და ჭრილებზე

ღერძის ხაზი

7

მრავალფუნქციური კომპლექსი შენობა
ქ. თბილისში დიდ დიღომში
მიწის ნაკვეთის ს.კ. 01.10.08.006.189


საპროექტო ორგანიზაცია
შპს "ქართულ-შპრაინული სამშენებლო ჯგუფი"
ს.კ. 400131905

თანამდებობა	გვარი	ხელმოწერა
დირექტორი	მ.ალიბეგაშვილი	
პრ. მთ. არქ	მ. კვესელავა	
დაამუშავა	ზ. ლოლაშვილი	

ჭრილი 1-1 მ. 1:100

მასშტაბი	ფორმატი	სტადია	ფურცელი	ფურც-ბი
1:100	A-2	მპ		

ჭრილი 2-2 მ. 1:100

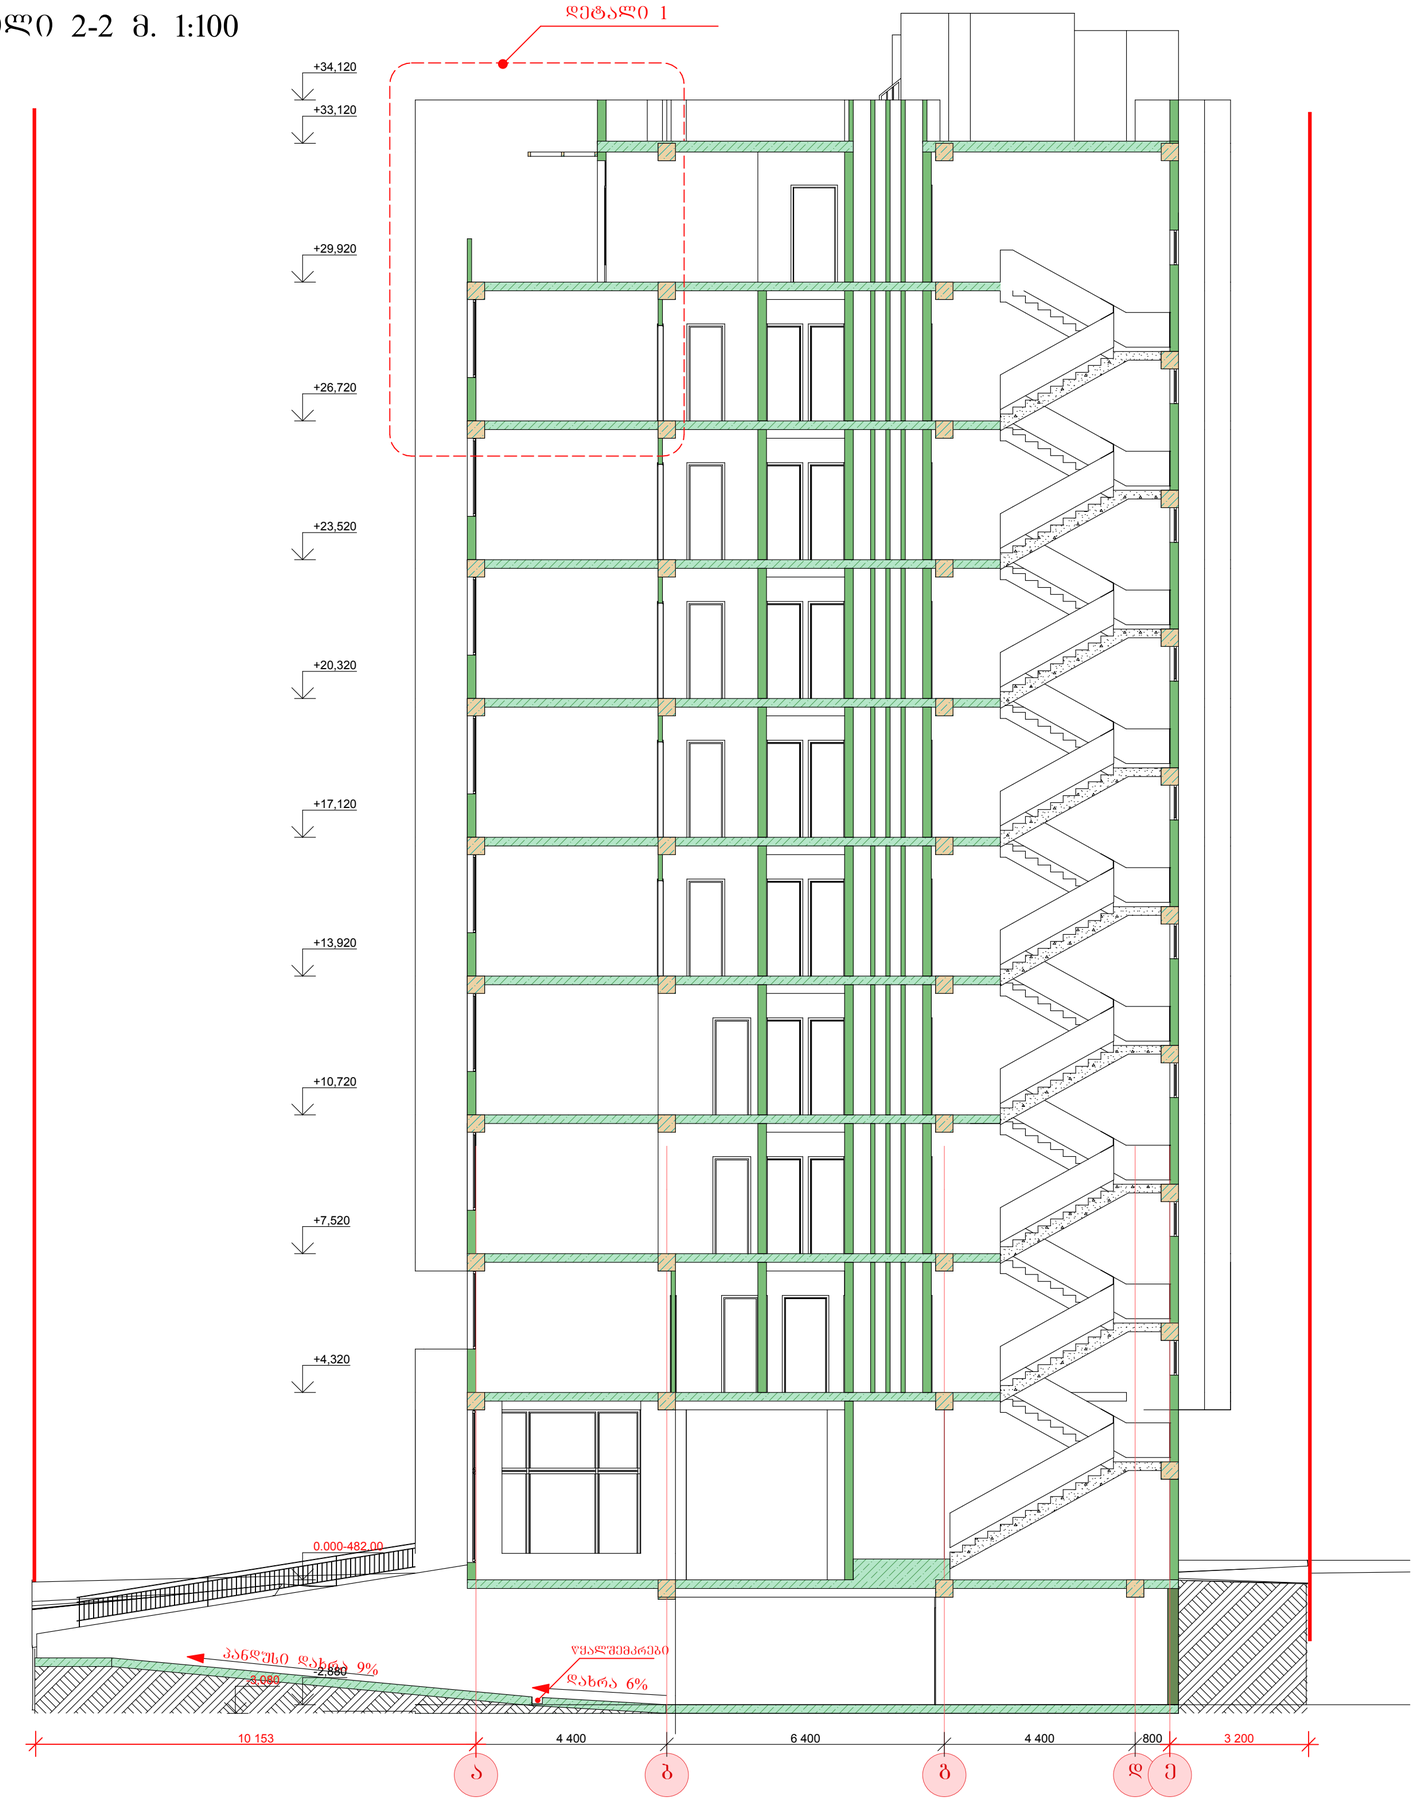

არქიტექტურული ნაწილი

შენიშვნები:

1. ყველა ზომები მოცემულია მმ-ში

პირობითი აღნიშვნები:

+4,632 ნიშნული ფასადებზე და ჭრილებზე

ღერძის ხაზი

7

მრავალფუნქციური კომპლექსი შენობა
ქ. თბილისში დიდ დიღომში
მიწის ნაკვეთის ს.კ. 01.10.08.006.189


საპროექტო ორგანიზაცია
შპს "ქართულ-შპრაინული სამშენებლო ჯგუფი"
ს.კ. 400131905

თანამდებობა	გვარი	ხელმოწერა
დირექტორი	მ.ალიბეგაშვილი	
პრ. მთ. არქ	მ. კვესელავა	
დაამუშავა	ზ. ლოლაშვილი	

ჭრილი 2-2 მ. 1:100

მასშტაბი	ფორმატი	სტადია	ფურცელი	ფურც-ბი
1:100	A-2	მპ		

ჭრილი 3-3 მ. 1:100

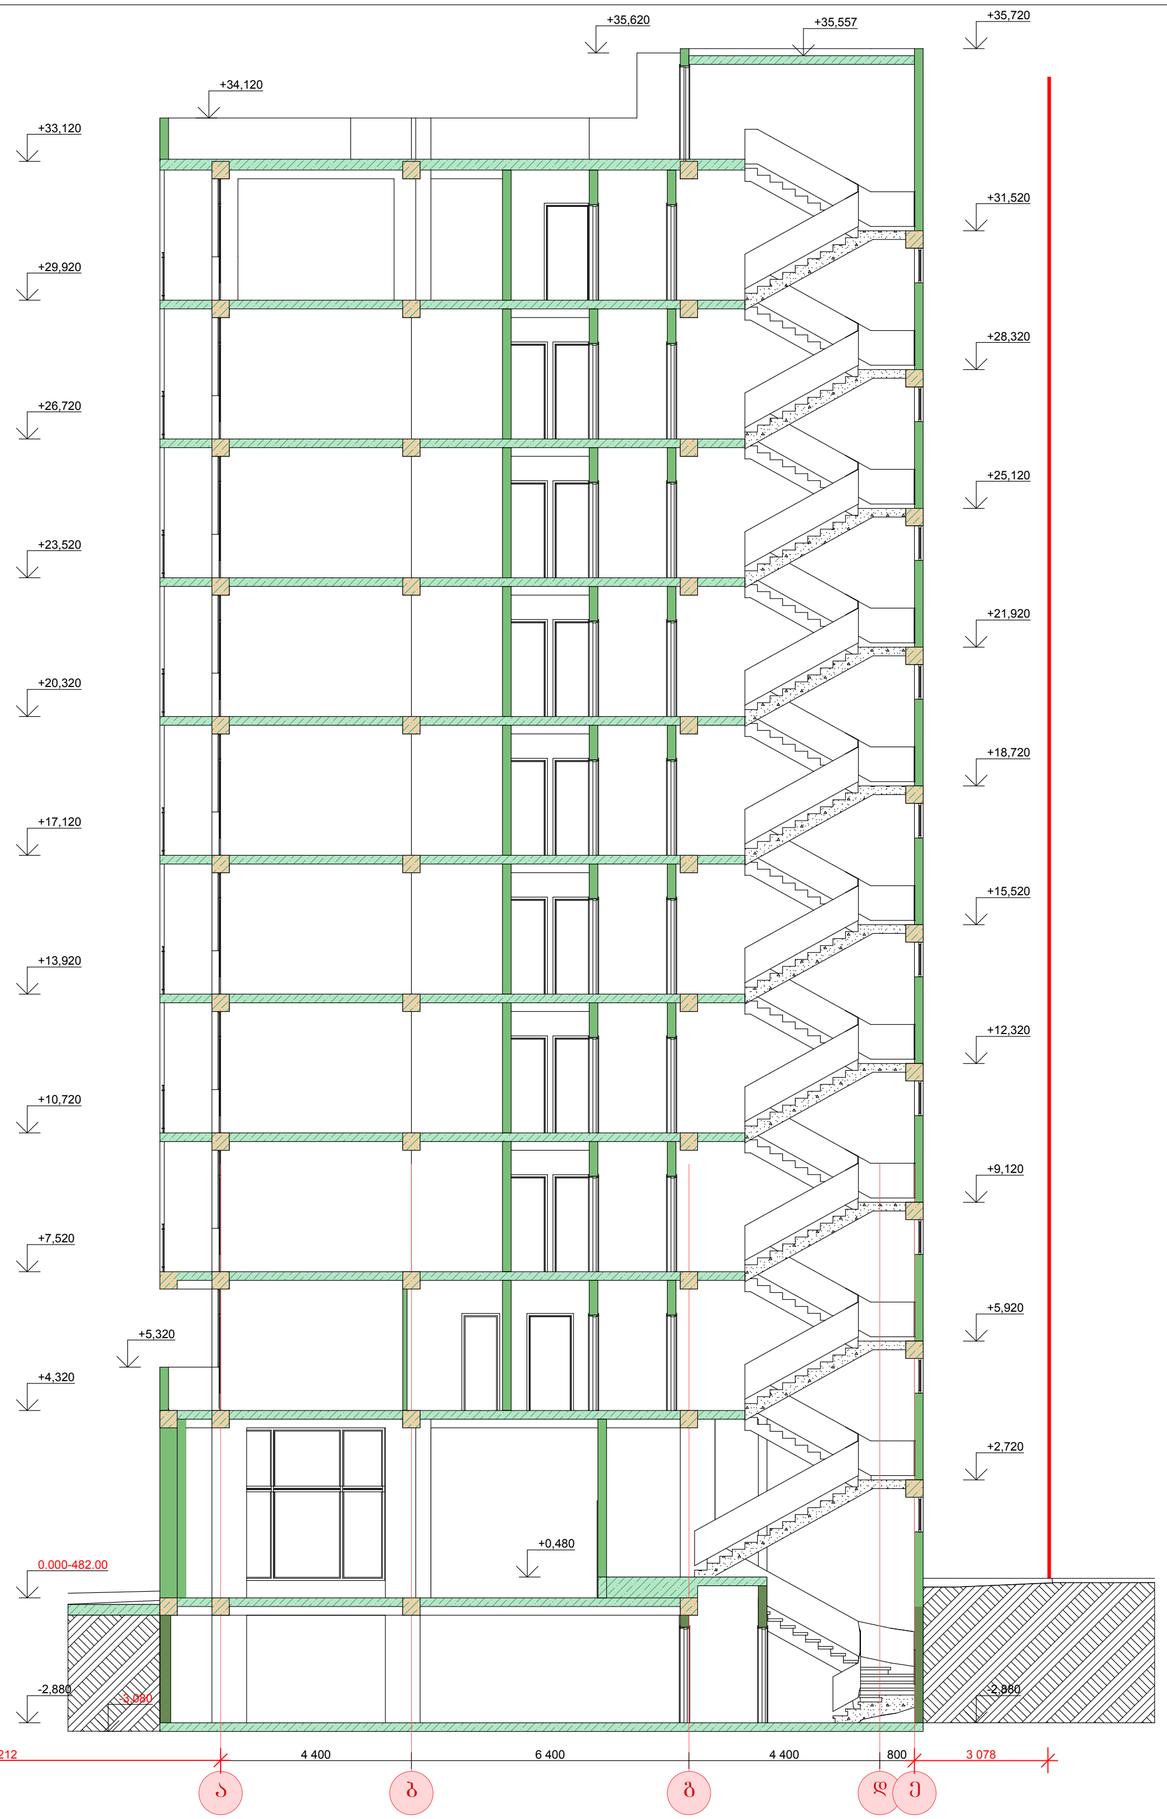

არქიტექტურული ნაწილი

შენიშვნები:

1. ყველა ზომები მოცემულია მმ-ში

პირობითი აღნიშვნები:

+4,632 ნიშნული შასადებზე და ჭრილებზე

7 ღერძის ხაზი

მრავალფუნქციური კომპლექსი შენობა
ქ. თბილისში დიდ დიღომში
მიწის ნაკვეთის ს.კ. 01.10.08.006.189


საპროექტო ორგანიზაცია
შპს "ქართულ-უკრაინული სამშენებლო ჯგუფი"
ს.კ. 400131905

თანამდებობა	გვარი	ხელმოწერა
დირექტორი	მ.ალიბეგაშვილი	
პრ. მთ. არქ	მ. კვესელავა	
დაამუშავა	ზ. ლოლაშვილი	

ჭრილი 3-3 მ. 1:100

მასშტაბი	ფორმატი	სტადია	ფურცელი	ფურც-ბი
1:100	A-2	მ.პ		

ჭრილი 4-4 მ. 1:100

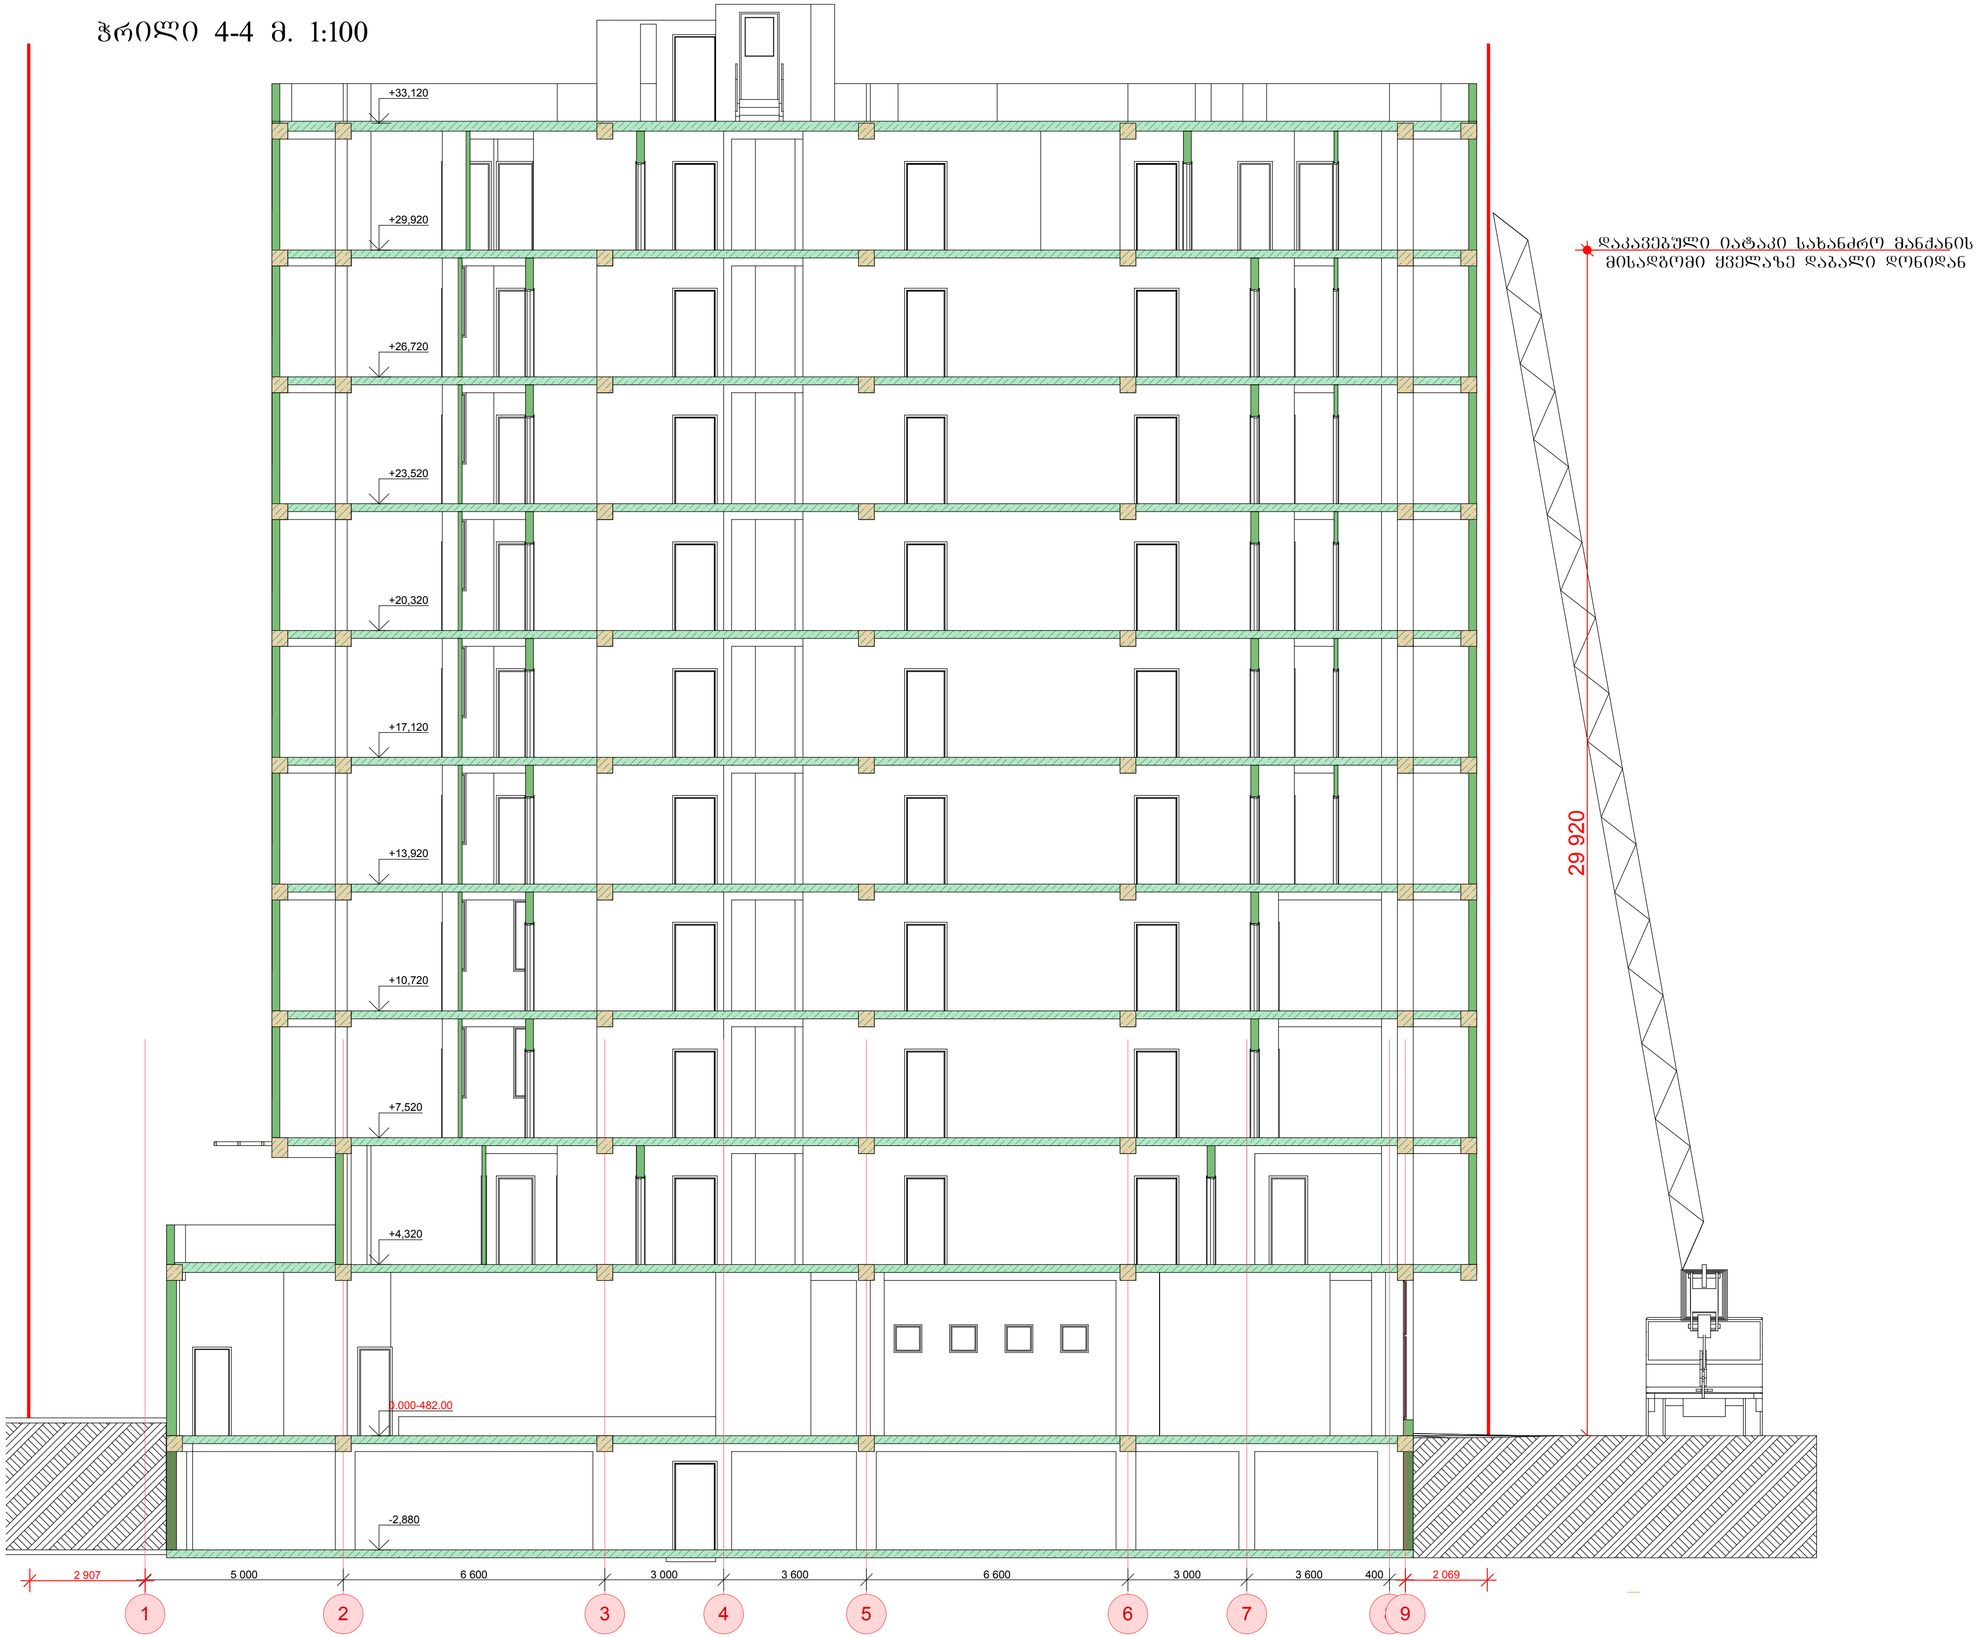

არქიტექტურული ნაწილი

შენიშვნები:

1. ქვედა ზომები მოცემულია მმ-ში

პიროგითი აღნიშვნები:

+4.632 ნიშნული შასადებზე და ჭრილებზე

7 ღერძის ხაზი

მრავალფუნქციური კომპლექსი შენობა
ქ. თბილისში დიდ დიღომში
მიწის ნაკვეთის ს.კ. 01.10.08.006.189

საპროექტო ორგანიზაცია
შპს "ქართულ-უკრაინული სამშენებლო ჯგუფი"
ს.კ. 400131905

თანამდებობა	გვარი	ხელმოწერა
დირექტორი	მ.ალიბეგაშვილი	
პრ. მთ. არქ	მ. კვესელავა	
დაამუშავა	ზ. ლოლაშვილი	

ჭრილი 4-4 მ. 1:100

მასშტაბი	ფორმატი	სტადია	ფურცელი	ფურც-ბი
1:100	A-2	მ.პ		