4624389

ფეშარისა ანდრონიკაშვილის ქუჩა

130.20 | 48.40 | 11.57

1 2 3 4 5 6 7 8 9 10 11 12

6
5
2
3
1

29.55
32.11
46.64

553.0 m²

pandusi
bet.
q/a

Ⴔ
Ⴕ
Ⴖ
Ⴗ

50.00
12.50
12.50
12.50
12.50

3.32
3.82

6.65
13.30
6.65

gruntis gza
kviracxovelis quCa
ქვირაცხოვლის ქუჩა

4289
480387
4624289

131.98
4.40 4.40 4.40 4.40 4.40 4.40 4.40 4.40 4.40 4.40 5.08

საზოგადოებრივი სივრცის შუახაზი

ცვლილება №

ექსპლიკაცია

1. საწყობი

პირობითი აღნიშვნები

– ნაკვეთის საზღვარი

– ზონების გამიჯვნის ხაზი

შენიშვნა:
1. ნახაზზე ნაჩვენებ ინფორმაციის მოქმედებაში
2. ნახაზებთან ერთიანად განსახილველ პროექტის ავტორებად და შესაბამის პასუხისმგებლებად
3. წინამდებარე პროექტში მოხსენიებული პირადობის ნომრები

მასშტაბი		
პროექტის მისამართი	ქალაქი თბილისი, სოფელი დიღომი, კუჭა ლუარსაბ ანდრონიკაშვილი, შესახვევი I, № 6	
პროექტის დასახელება	სასაწყობე შენობა-ნაგებობის არქიტექტურული პროექტი	
ხელმძღვანელი		
ავტორი	ქ. სუპრაცა	
შემსრულებელი	ა. ჯოხაძე	
შემოწმება		
ნახაზის დასახელება	სიმაღლის განაზღვრის სქემა	
ნახაზის ნომერი	ა – 14	ფორმატი ა – 2
მასშტაბი	1:500	თარიღი 10.2017
სტადია	არქიტექტურული პროექტი	ნომერი

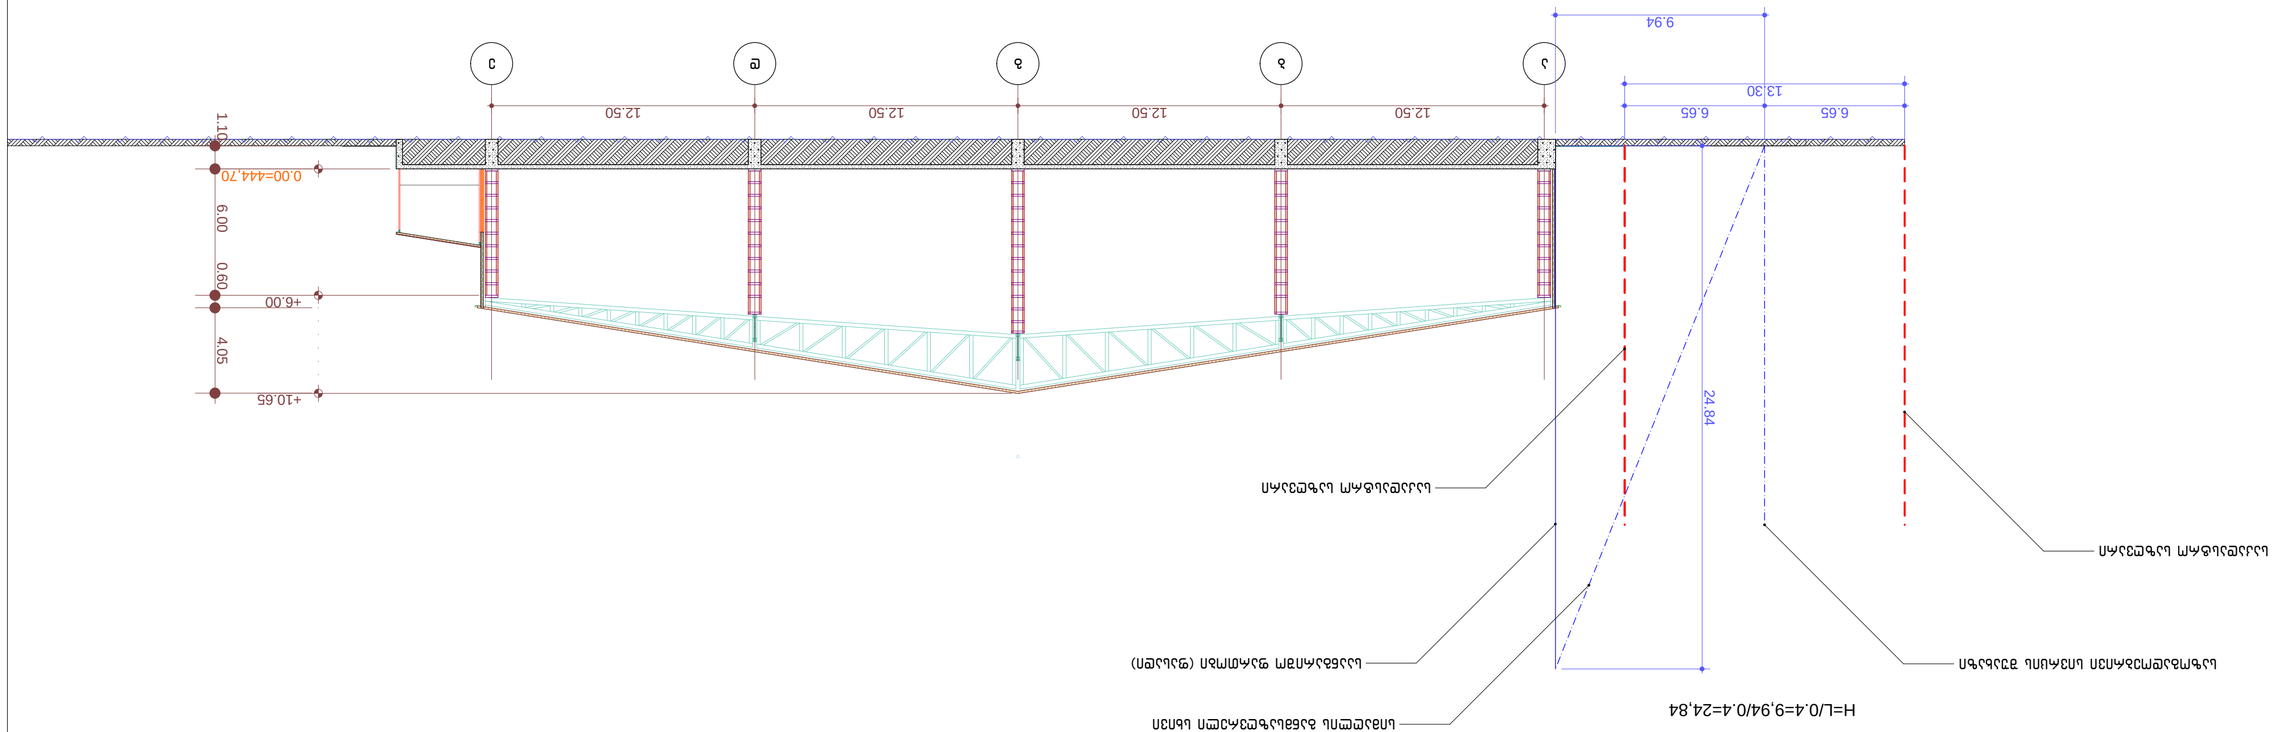

a b g d e

-9.90

13.30

6.65 6.65 24.84

12.50 12.50 12.50 12.50

0.00=444,70

+6.00

+10.65 1.10 6.00 0.60 4.05

9.94

საზოგადოებრივი სივრცის შუახაზი

სიმაღლის განმსაზღვრელი სხივი

საანგარიშო ფართობი (ფასადი)

საკადასტრო საზღვარი

საკადასტრო საზღვარი

ქალაქი თბილისი, სოფელი დიღომი, ქუჩა ლუარსაბ
ანდრონიკაშვილი, შესახვევი I, # 6

პირობითი აღნიშვნები

ნახაზის დასახელება

ხელმძღვანელი

მასშტაბი

ავტორი

ექსპლიკაცია

შეამოწმა

დაკვეთა #

თანაავტორი

პროექტის დასახელება

შენიშვნა: 1. ნახაზზე ზომები მოცემულია მილიმეტრებში
2. ნებისმიერი ცვლილება შეთანხმდეს პროექტის ავტორთან და შესაბამის სპეციალისტთან
3. წინამდებარე პროექტი მოიცავს მხოლოდ არქიტექტურულ ნაწილს

პროექტის დასახელება

არქიტექტურული პროექტი

დამკვეთი

1:200

სტადია

დაამუშავა

10.2017

ფორმატი

- ნაკვეთის საზღვარი

თარიღი

ნახაზის ნომერი

ნომერი

სიმაღლის განსაზღვრის სქემა

a - 14' a - 2

1. საწყობი

ა. ჯობავა

სასაწყობე შენობა-ნაგებობის
არქიტექტურული პროექტი

k. surmava

- არქიტექტურული ნიშნული

H=L/0.4=9,94/0.4=24,84