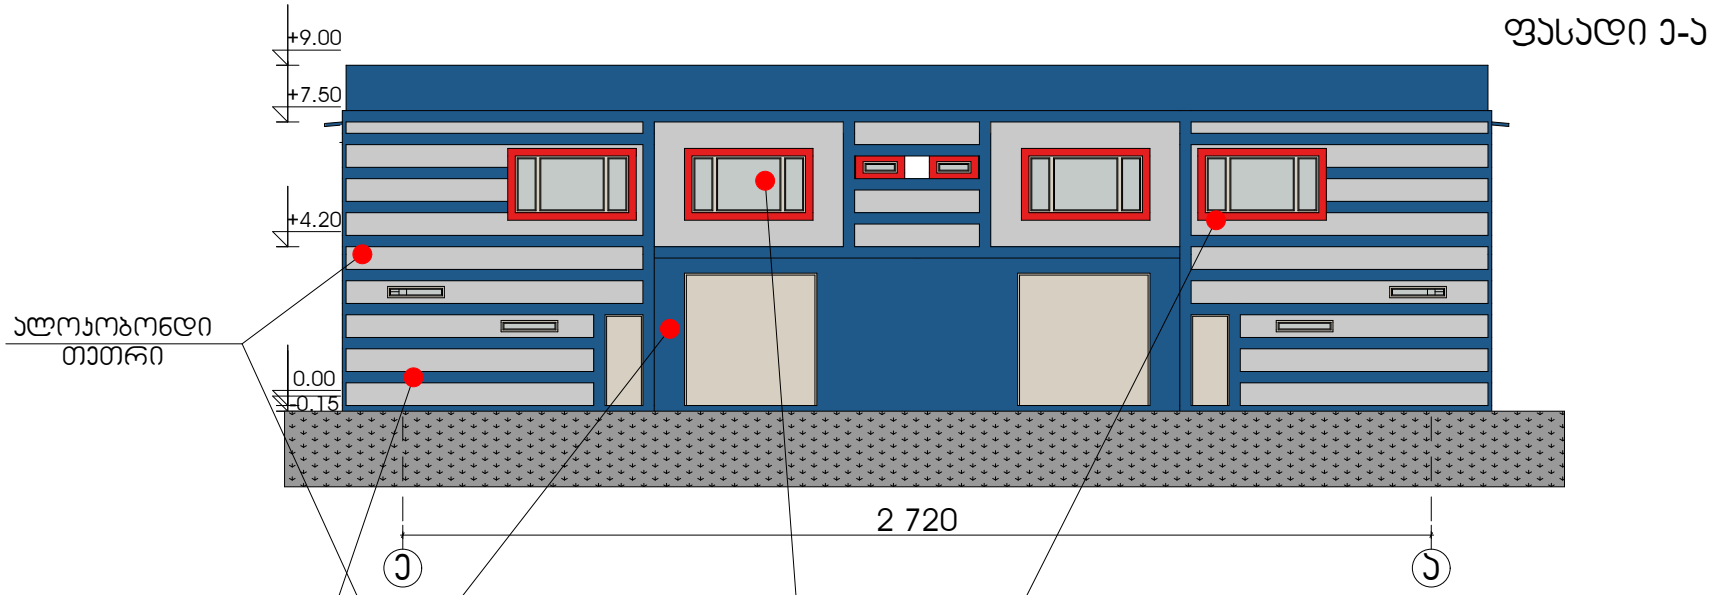
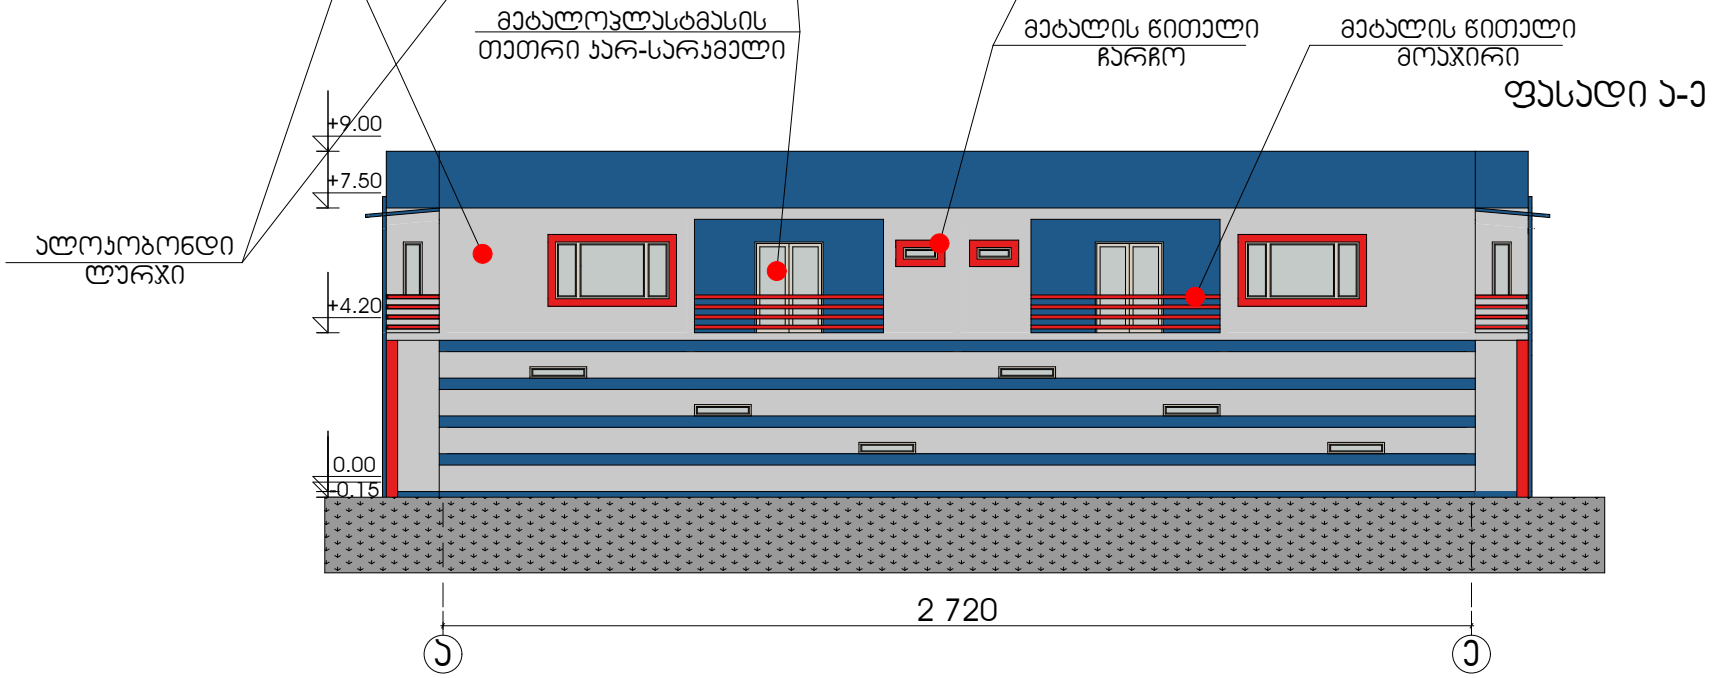



ფორმატი A4

პირობითი აღნიშვნები

ექსპლიკაცია

შენიშვნა

სიტუაციური სქემა

დამკვეთი
დენის დიდენკო

საოფისე-სასაწყობო შენობა

მისამართი: ჯაირის ქ. №1

| | | |
|---|---|---|
| თანამდებობა | | ხელმოწერა |
| დირექტორი | გ.ბაბაბაძე | |
| მთ. არქიტექტორი | გ.ბაბაბაძე | |
| მპასრულა | ს.ბაბაბაძე | |


არქიტექტურული ნაწილი

| | |
|---|---|
| სტადია | პროექტი |
| მასშტაბი 1:200 | თარიღი 5.09.12 |

ნახაზი
ფასადები


შპს. "ადმინისტრაციული ცენტრის პროექტი №7
ტელ: 298 97 28
მობ. 597 770 662


ფ - ფ-ები

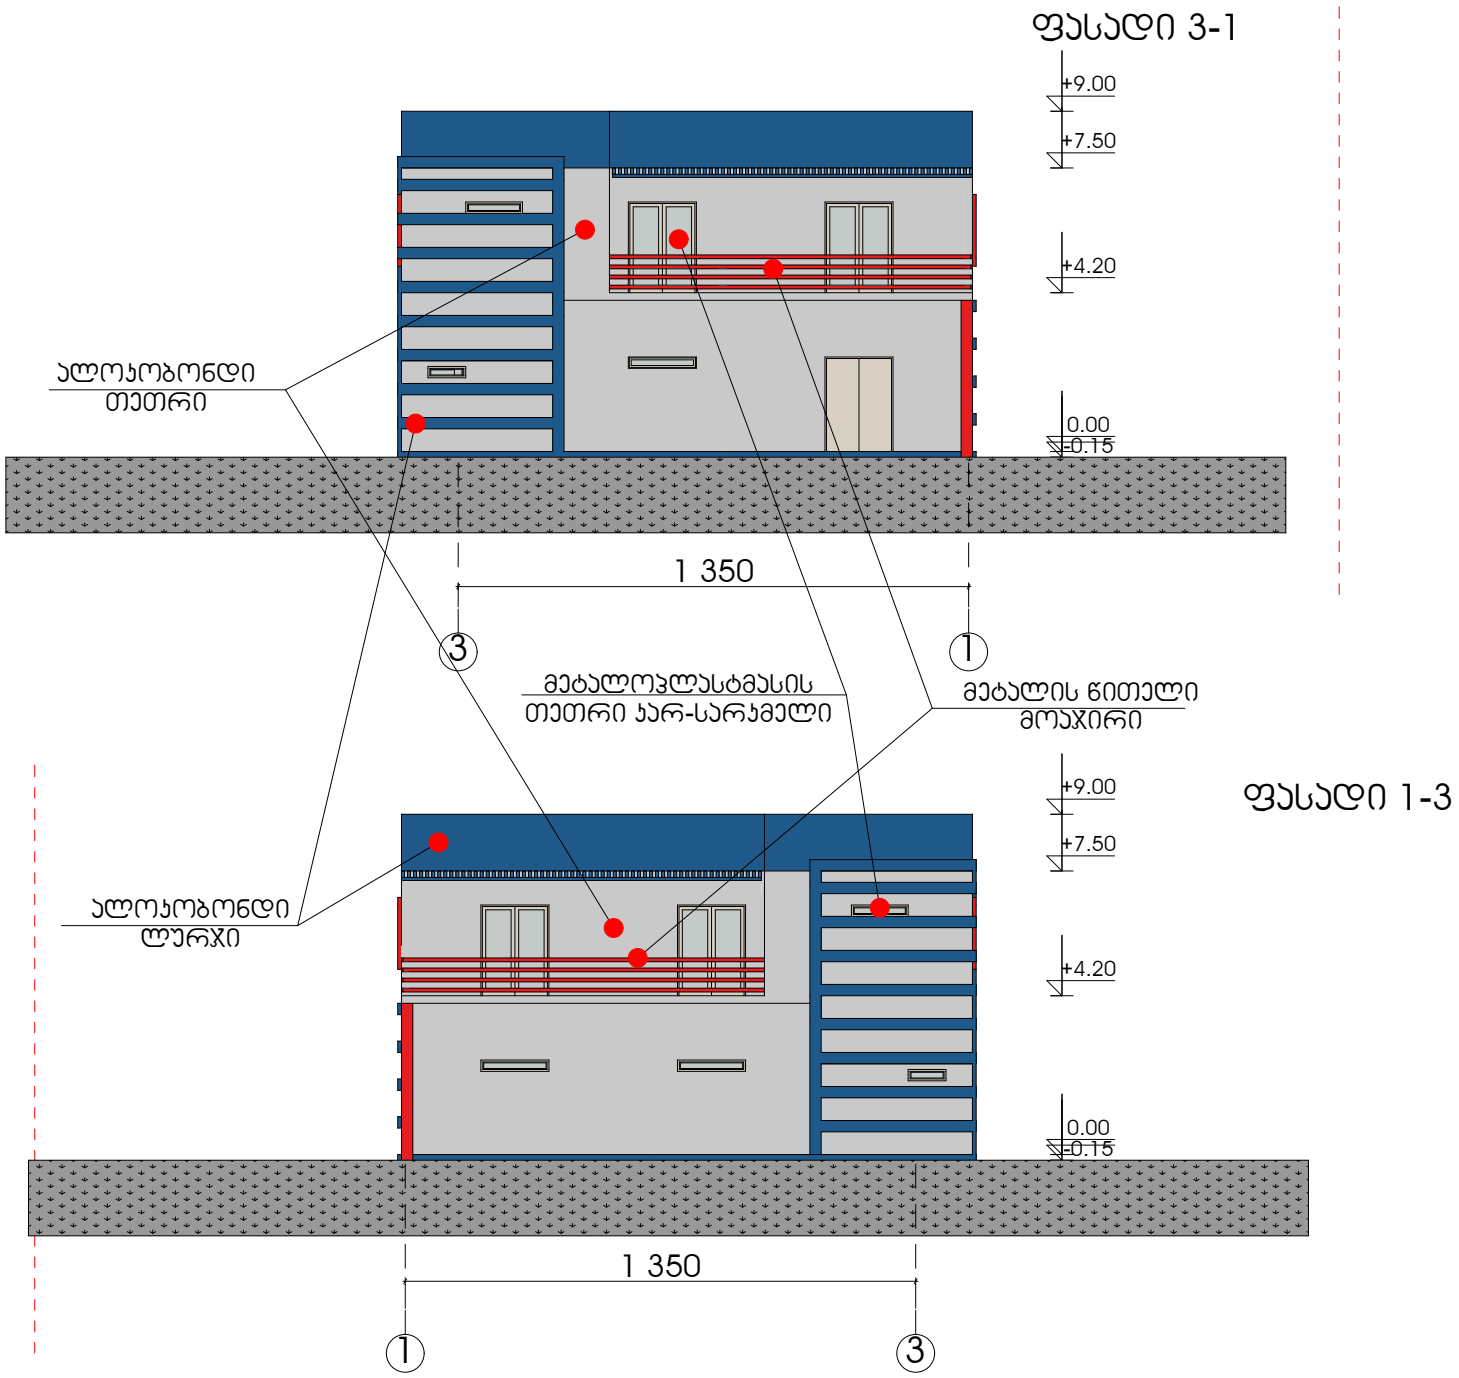


ფორმატი A4

პირობითი აღნიშვნები

ექსპლიკაცია

შენიშვნა

სიტუაციური სქემა

დამკვეთი
დენის დიდებაო

საოფისე-სასაწყობო შენობა

მისამართი: ჯაირის ქ. №1

| | | |
|---|---|---|
| თანამდებობა | | ხელმოწერა |
| დირექტორი | გ.ტაბატაძე | |
| მთ. არქიტექტორი | გ.ტაბატაძე | |
| მპასრულა | ს.ტაბატაძე | |

არქიტექტურული ნაწილი

| | |
|---|---|
| სტადია | პროექტი |
| მასშტაბი 1:200 | თარიღი 5.10.12 |

ნახაზი
ფასადები

შპს. "ადმინისტრაციული ტექნიკის ცენტრი №7
ტელ: 298 97 28
მობ. 597 770 662

ფ - ფ-ები