	საერთო ფართი	საცხოვრებელი ფართი	კიბის უჯრედის ფართი	საზაფხულო ფართი	დამხმარე ფართი	სარდაფის ფართი
I სართული	134.3	56.6	18.7	59		
II სართული	146.8	113.8	19.8	13.2		
III სართული	146.8	113.8	19.8	13.2		
IV სართული	146.8	113.8	19.8	13.2		
V სართული	138.3	111.1	19.8	7.4		
VI სართული	118.3	92.4	19.8	6.1		
VII სართული	96.7	59.3	12.6	12.7	12.1	
სარდაფის სართული	128.5		19.8			108.7
ჯამი	1056.5	660.8	150.1	124.8	12.1	108.7

სარდაფის გეგმა, ნიშ. -3.000. მ. 1:100./საპროექტო/

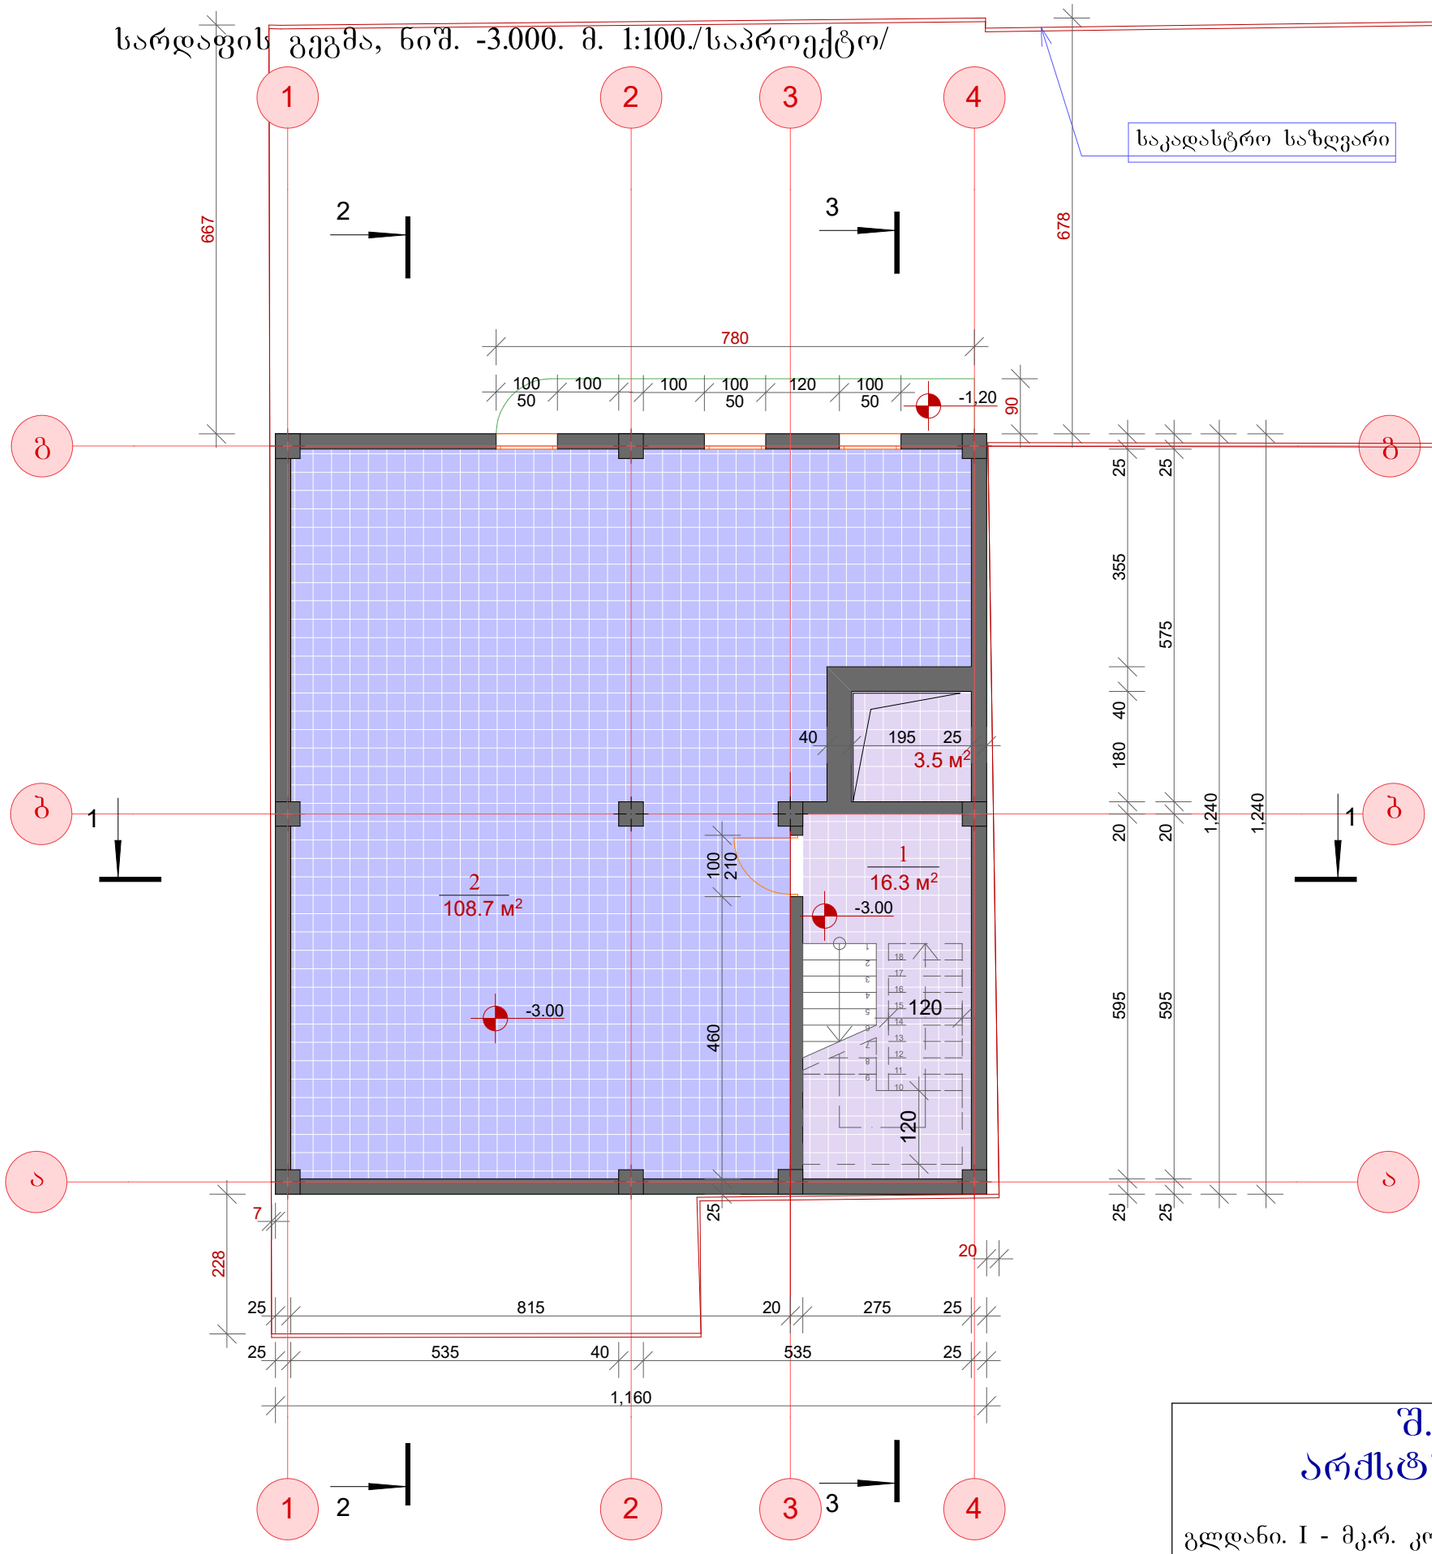

ექსპლიკაცია:

1. კიბის უჯრედი, ლიფტის შახტა = 19.8 კვ.მ.
2. სარდაფი = 108.7 კვ.მ.

საერთო ფართი: = 128.5 კვ.მ.

შენიშვნა:

-3.000ნიშნულზე შეთანხმებული პროექტი რჩება უცვლელად.

შ.პ.ს. არქსტუდიო 3 გლდანი. I - მკრ. კორპუსი №21 ბინა №66 ტელ: 599 93 45 60. საიდენტიფიკაციო კოდი: 400093206	არქიტექტურული ნაწილი		მისამართი:
	დირექტორი	ვ. ცხოვრებაძე	ქ.თბილისი. ქ. ჭავჭავაძის №1-ბ. საკ. კოდი. №01.12.08.006.018
	არქიტექტორი	თ. კოგახიძე	
	დაამუშავა	ა. ქოჭიაშვილი	
	შეამოწმა	ვ. ცხოვრებაძე	
	დამკვეთი	შ. კიკვიძე	

სართულის გეგმა, ნიშ. +0.000. მ. 1:100./საპროექტო/

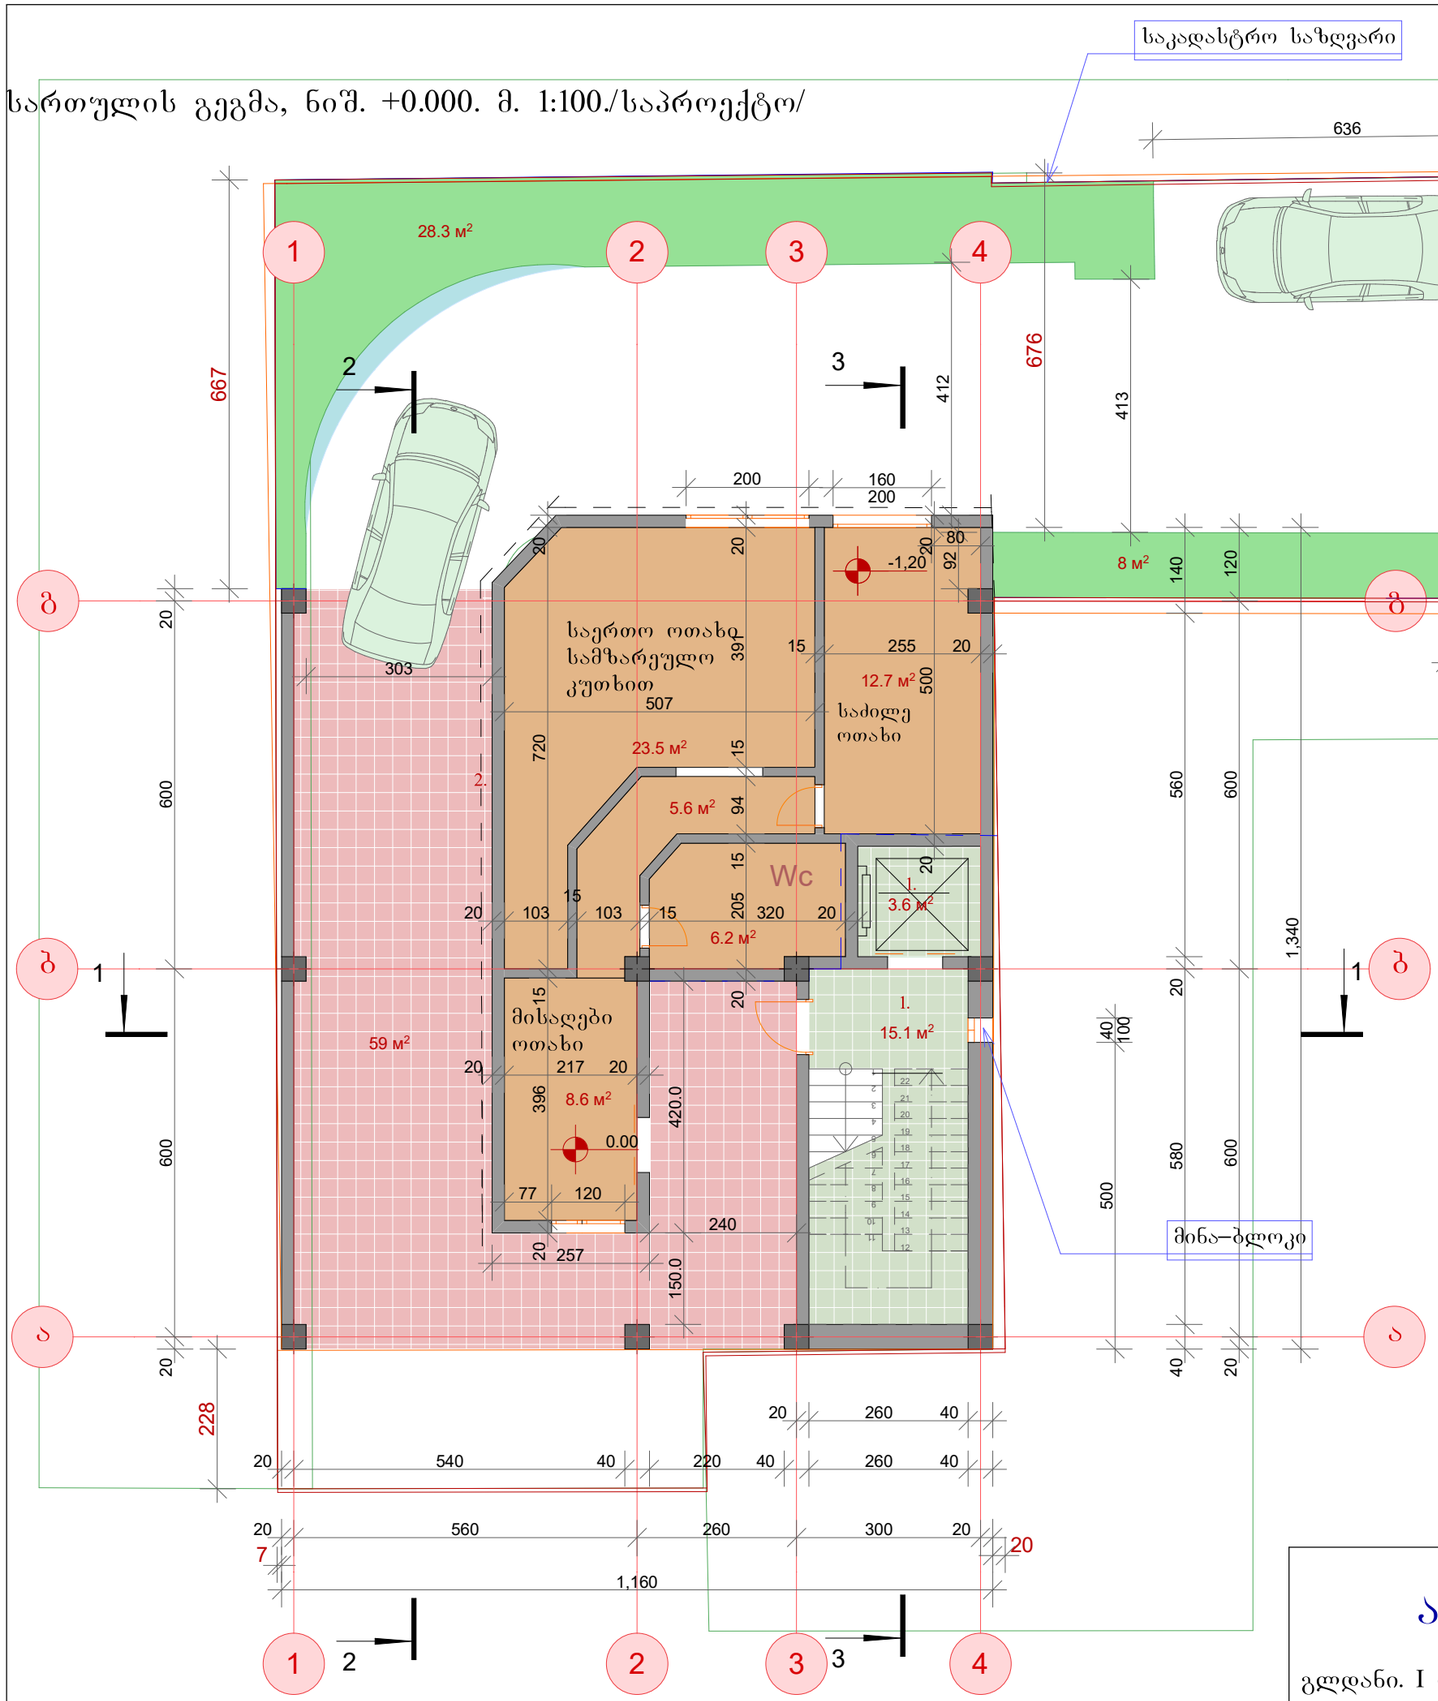

შენიშვნა:

შეთანხმებული პროექტის ძირითადი კვანძების კორექტირებული კონტური

0.000 ნიშნულზე ხდება ერთი საცხოვრებელი ბინის დამატება შესაბამისად ერთი ავტოსადგომით

საცხოვრებელი ფართი: = 56,6 კვ.მ.

ტერასა: = 59,0 კვ.მ.

ლიფტი, კიბის უჯრედი: = 18.7 კვ.მ.

საერთო ფართი: = 134.3 კვ.მ.

შ.პ.ს.
არქსტუდიო 3

გლდანი. I - მკრ. კორპუსი №21 ბინა №66
ტელ: 599 93 45 60.
საიდენტიფიკაციო კოდი: 400093206

არქიტექტურული ნაწილი			მისამართი:
დირექტორი		ვ. ცხოვრებაძე	ქ.თბილისი. ქ. ქვიშხეთი, № 1-ბ. საკ. კოდი. №01.12.08.006.018
არქიტექტორი		თ. კოგახიძე	
დაამუშავა		ა. ქოქიაშვილი	
შეამოწმა		ვ. ცხოვრებაძე	
დამკვეთი		შ. კიკვიძე	

სართულის გეგმა, ნიშ. +4.000. მ. 1:100. /საპროექტო/

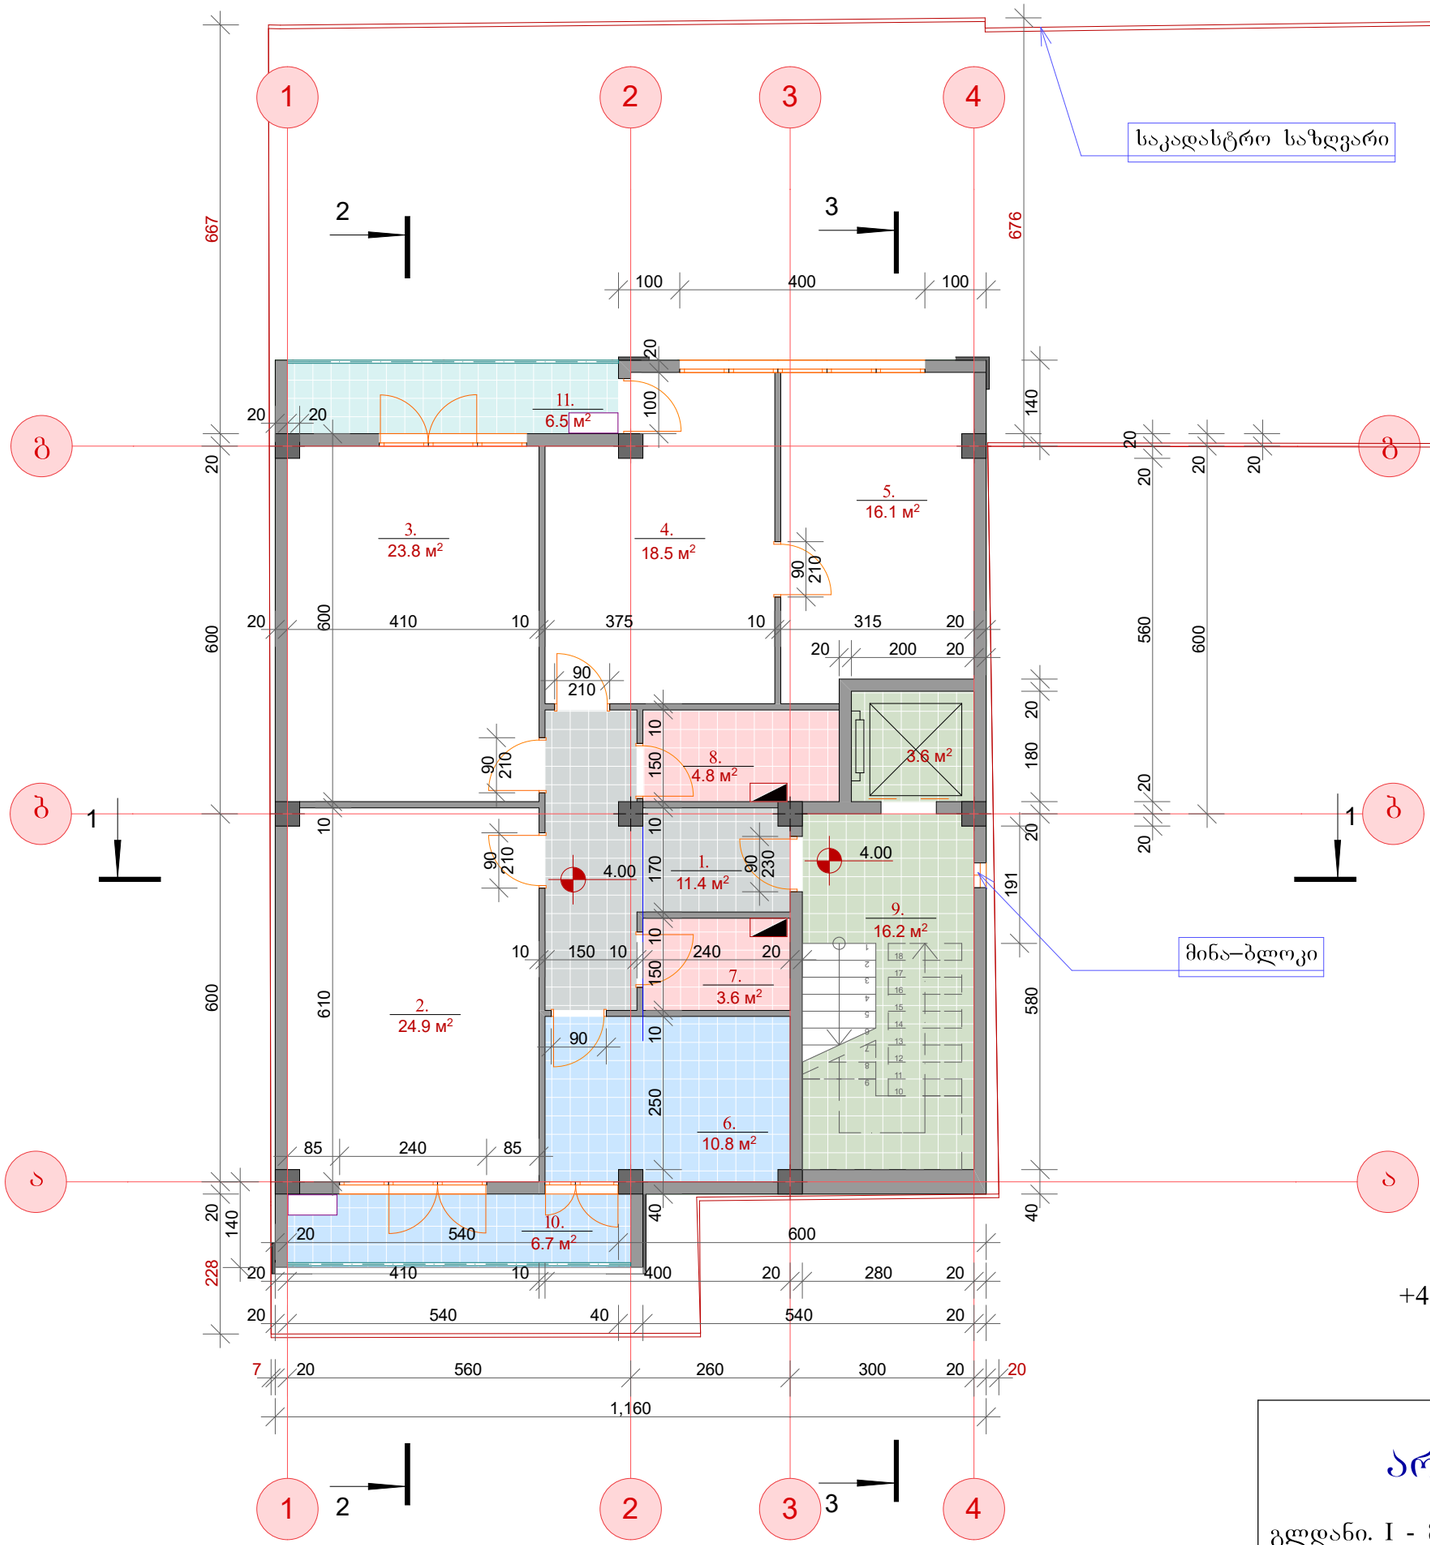

ექსპლიკაცია:

1. ჰ ო ლ ი - = 11.4 კვ.მ.
2. მისაღები ოთახი - = 24.9 კვ.მ.
3. საერთო ოთახი - = 23.8 კვ.მ.
4. კაბინეტი - = 18.5 კვ.მ.
5. საძილე ოთახი - = 16.1 კვ.მ.
6. სამზარეულო = 10.7 კვ.მ.
7. სან-კვანძი - = 3.6 კვ.მ.
8. სან-კვანძი - = 4.8 კვ.მ.
9. კიბის უჯრედი, ლიფტის შახტა - = 19.8კვ.მ.
10. აივანი - = 6.7 კვ.მ.
11. აივანი - = 6.5 კვ.მ.

საერთო ფართი: = 146.8 კვ.მ.

შენიშვნა:

+4.00 ნიშნულზე შეთანხმაბული პროექტი რჩება უცვლელად.

შ.პ.ს.
არქსტუდიო 3
გლდანი. I - მკრ. კორპუსი №21 ბინა №66
ტელ: 599 93 45 60.
საიდენტიფიკაციო კოდი: 400093206

არქიტექტურული ნაწილი			მისამართი:
დირექტორი		ვ. ცხოვრებაძე	ქ.თბილისი. ქ. ჭავჭახეთი, № 1-ბ. საკ. კოდი. №01.12.08.006.018
არქიტექტორი		თ. კობახიძე	
დაამუშავა		ა. ქოჭიაშვილი	
შეამოწმა		ვ. ცხოვრებაძე	
დამკვეთი		შ. კიკვიძე	

სართულის გეგმა, ნიშ. +7.000. მ. 1:100. /საპროექტო/

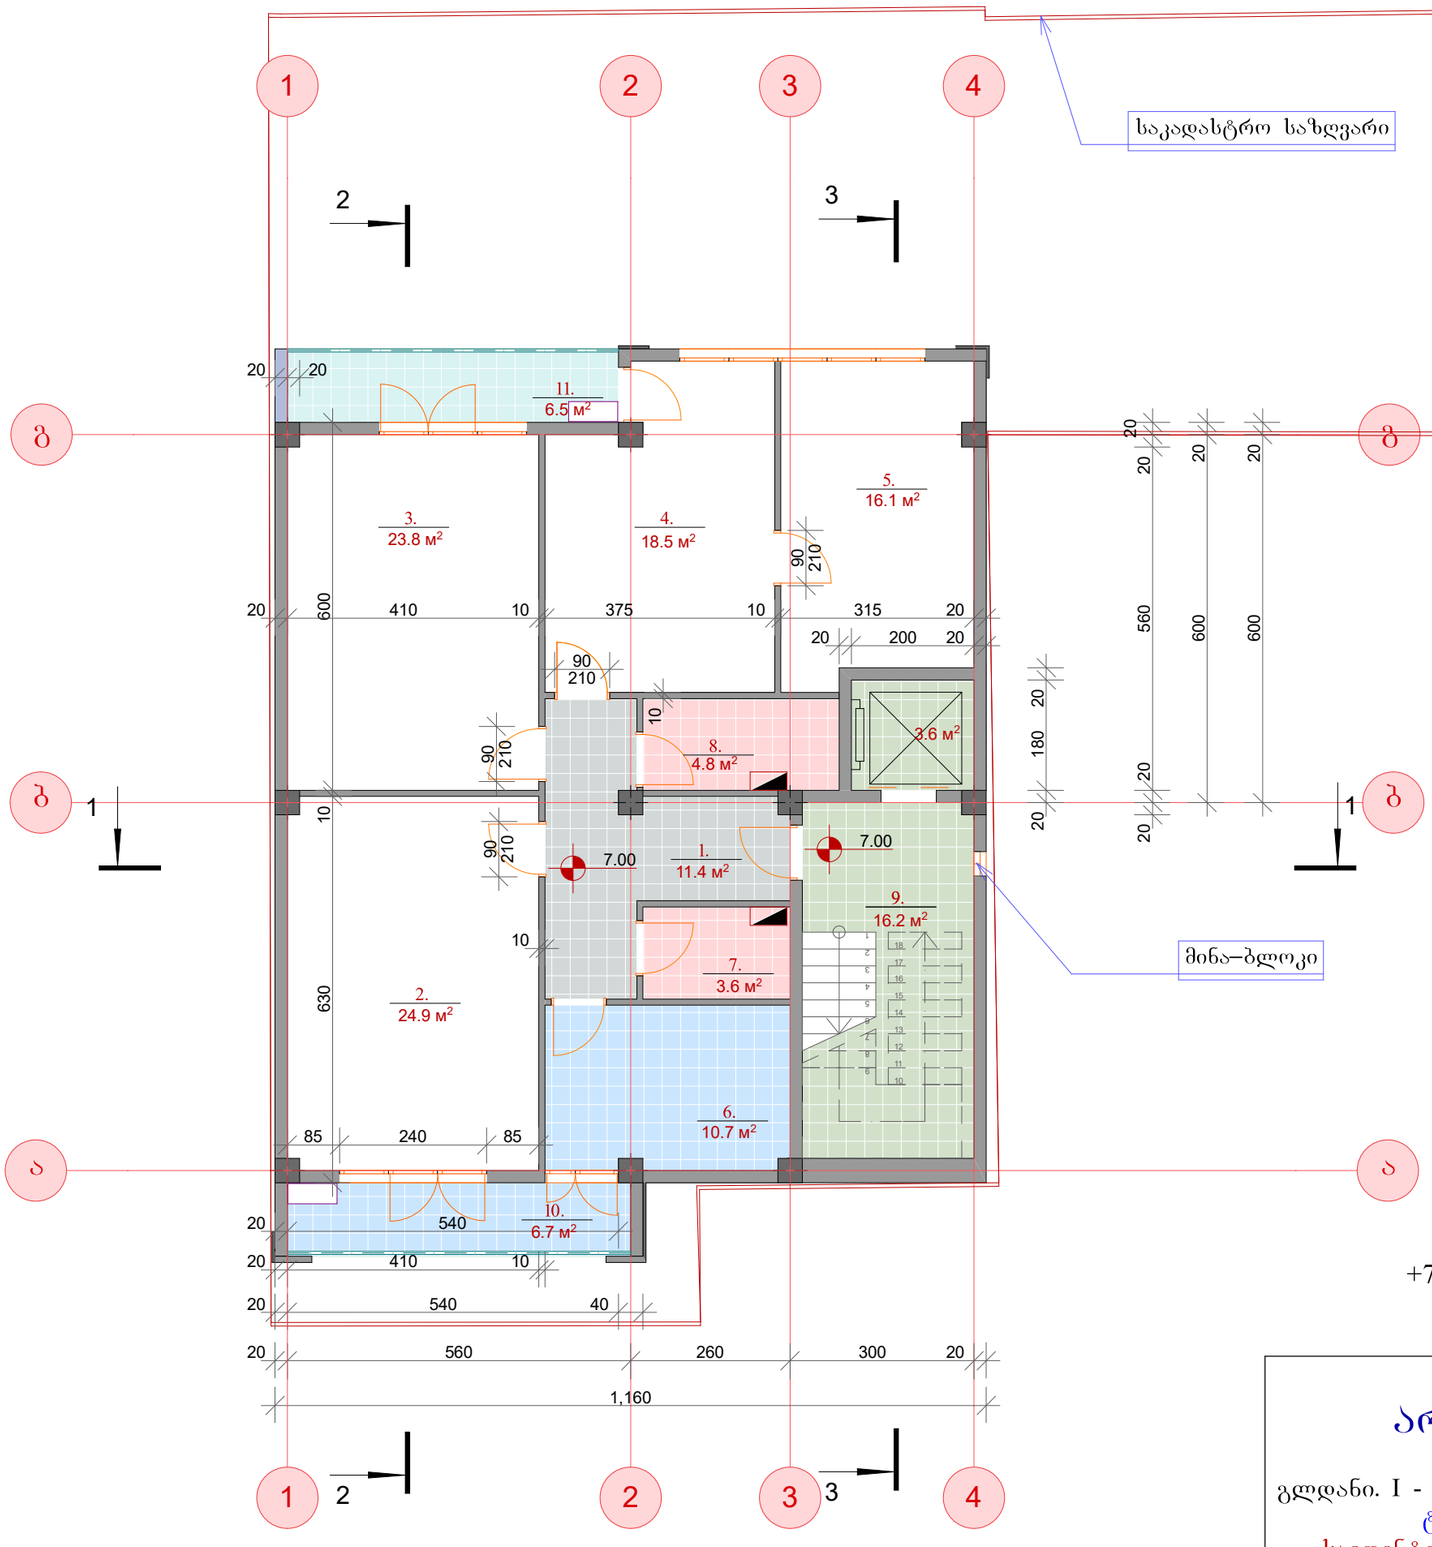

ექსპლიკაცია:

1. ჰოლი - = 11.4 კვ.მ.
2. მისაღები ოთახი - = 24.9 კვ.მ.
3. საერთო ოთახი - = 23.8 კვ.მ.
4. კაბინეტი - = 18.5 კვ.მ.
5. საძილე ოთახი - = 16.1 კვ.მ.
6. სამზარეულო = 10.7 კვ.მ.
7. სან-კვანძი - = 3.6 კვ.მ.
8. სან-კვანძი - = 4.8 კვ.მ.
9. კიბის უჯრედი, ლიფტის შახტა - = 19.8 კვ.მ.
10. აივანი - = 6.7 კვ.მ.
11. აივანი - = 6.5 კვ.მ.

საერთო ფართი: = 146.8 კვ.მ.

შენიშვნა:

+7.00 ნიშნულზე შეთანხმაბული პროექტი რჩება უცვლელად.

შ.პ.ს.
არქსტუდიო 3

გლდანი. I - მკრ. კორპუსი №21 ბინა №66
ტელ: 599 93 45 60.
საიდენტიფიკაციო კოდი: 400093206

არქიტექტურული ნაწილი			მისამართი:
დირექტორი		ვ. ცხოვრებაძე	ქ.თბილისი. ქ. ჭავჭახეთი, № 1-ბ. საკ. კოდი. №01.12.08.006.018
არქიტექტორი		თ. კოგახიძე	
დაამუშავა		ა. ქოქიაშვილი	
შეამოწმა		ვ. ცხოვრებაძე	
დამკვეთი		შ. კიკვიძე	

სართულის გეგმა, ნიშ. +10.000. მ. 1:100. /საპროექტო/

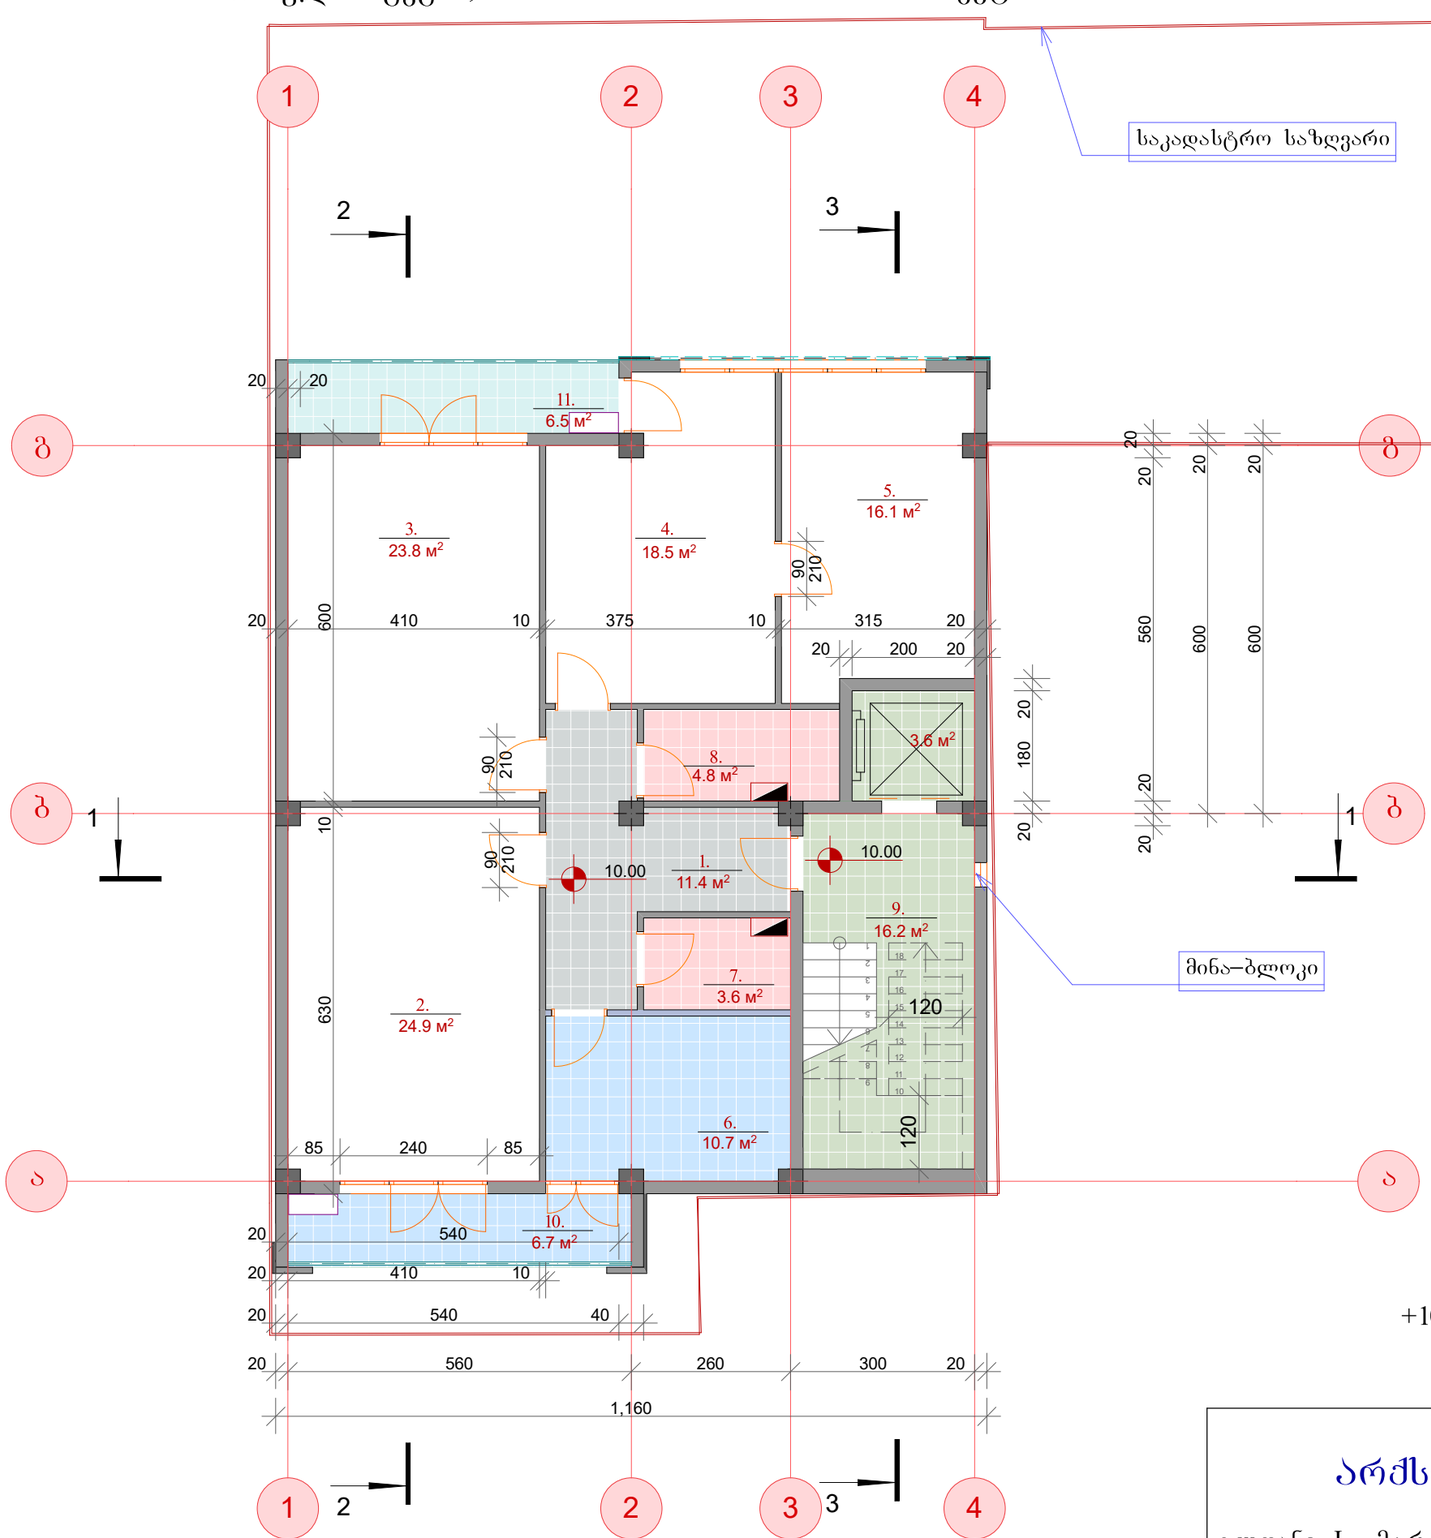

ექსპლიკაცია:

1. ჰ ო ლ ი - = 11.4 კვ.მ.
2. მისაღები ოთახი - = 24.9 კვ.მ.
3. საერთო ოთახი - = 23.8 კვ.მ.
4. კაბინეტი - = 18.5 კვ.მ.
5. საძილე ოთახი - = 16.1 კვ.მ.
6. სამზარეულო = 10.7 კვ.მ.
7. სან-კვანძი - = 3.6 კვ.მ.
8. სან-კვანძი - = 4.8 კვ.მ.
9. კიბის უჯრედი, ლიფტის შახტა - = 19.8 კვ.მ.
10. აივანი - = 6.7 კვ.მ.
11. აივანი - = 6.5 კვ.მ.

საერთო ფართი: = 146.8კვ.მ.

შენიშვნა:

+10.00 ნიშნულზე შეთანხმაბული პროექტი რჩება უცვლელად.

შ.პ.ს.
არქსტუდიო 3

გლდანი. I - მკრ. კორპუსი №21 ბინა №66
ტელ: 599 93 45 60.
საიდენტიფიკაციო კოდი: 400093206

არქიტექტურული ნაწილი			მისამართი:
დირექტორი		ვ. ცხოვრებაძე	ქ.თბილისი. ქ. ჭავჭავაძე, № 1-ბ. საკ. კოდი. №01.12.08.006.018
არქიტექტორი		თ. კობახიძე	
დაამუშავა		ა. ქოქიაშვილი	
შეამოწმა		ვ. ცხოვრებაძე	
დამკვეთი		შ. კიკვიძე	

სართულის გეგმა, ნიშ. +13.000. მ. 1:100. /საპროექტო/

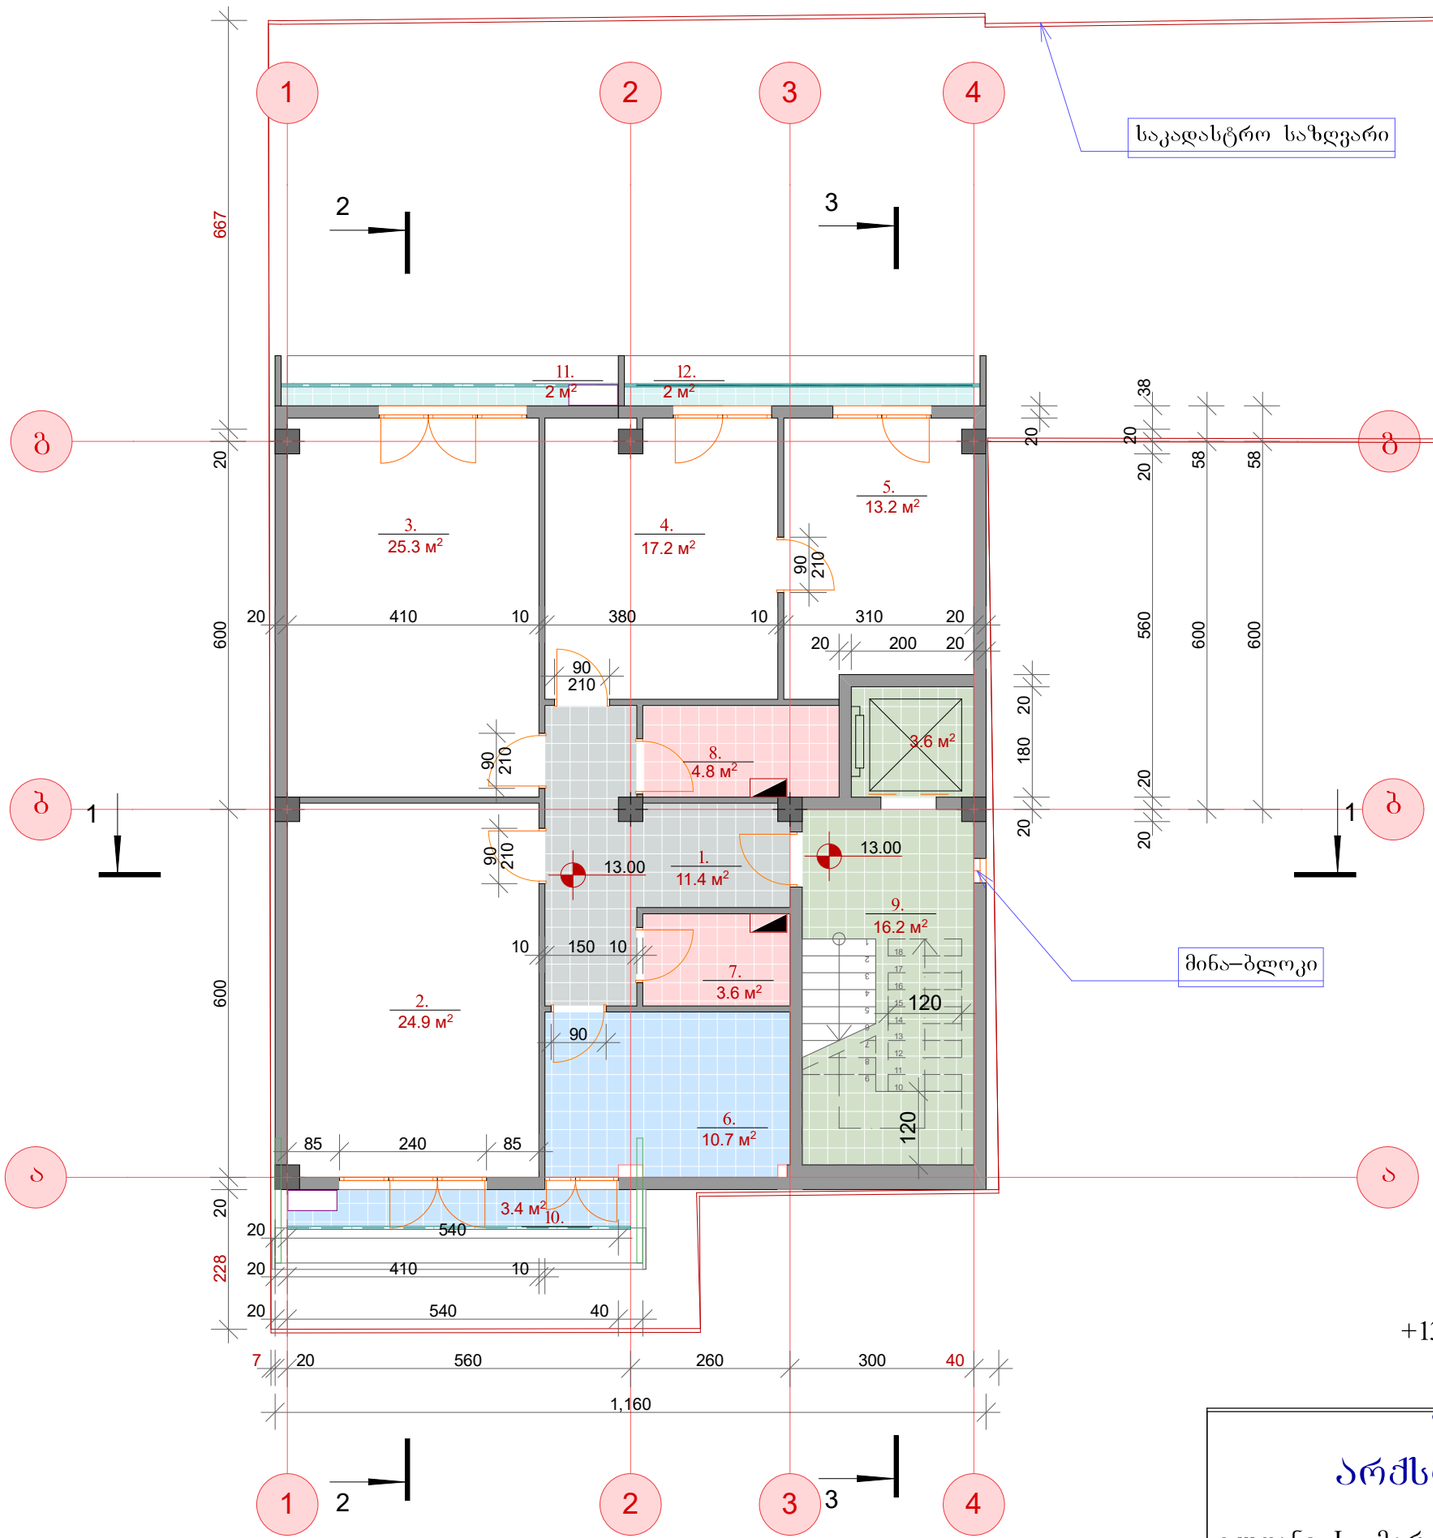

ექსპლიკაცია:

1. ჰ ო ლ ი - = 11.4 კვ.მ.
2. მისაღები ოთახი - = 24.9 კვ.მ.
3. საერთო ოთახი - = 25.3 კვ.მ.
4. კაბინეტი - = 17.2 კვ.მ.
5. საძილე ოთახი - = 13.2 კვ.მ.
6. სამზარეულო = 10.7 კვ.მ.
7. სან-კვანძი - = 3.6 კვ.მ.
8. სან-კვანძი - = 4.8 კვ.მ.
9. კიბის უჯრედი, ლიფტის შახტა - = 19.8 კვ.მ.
10. აივანი - = 3.4 კვ.მ.
11. აივანი - = 2.0 კვ.მ.
12. აივანი - = 2.0 კვ.მ.

საერთო ფართი: = 138.3 კვ.მ.

შენიშვნა:

+13.00 ნიშნულზე შეთანხმაბული პროექტი რჩება უცვლელად.

შ.პ.ს.
არქსტუდიო 3

გლდანი. I - მკრ. კორპუსი №21 ბინა №66
ტელ: 599 93 45 60.
საიდენტიფიკაციო კოდი: 400093206

არქიტექტურული ნაწილი			მისამართი:
დირექტორი		ვ. ცხოვრებაძე	ქ.თბილისი,
არქიტექტორი		თ. კობახიძე	ქ. ჭავჭახიძე, № 1-ბ.
დაამუშავა		ა. ქოქიაშვილი	საკ. კოდი. №01.12.08.006.018
შეამოწმა		ვ. ცხოვრებაძე	
დამკვეთი		შ. კიკვიძე	

სართულის გეგმა, ნიშ. +16.000. მ. 1:100. /საპროექტო/

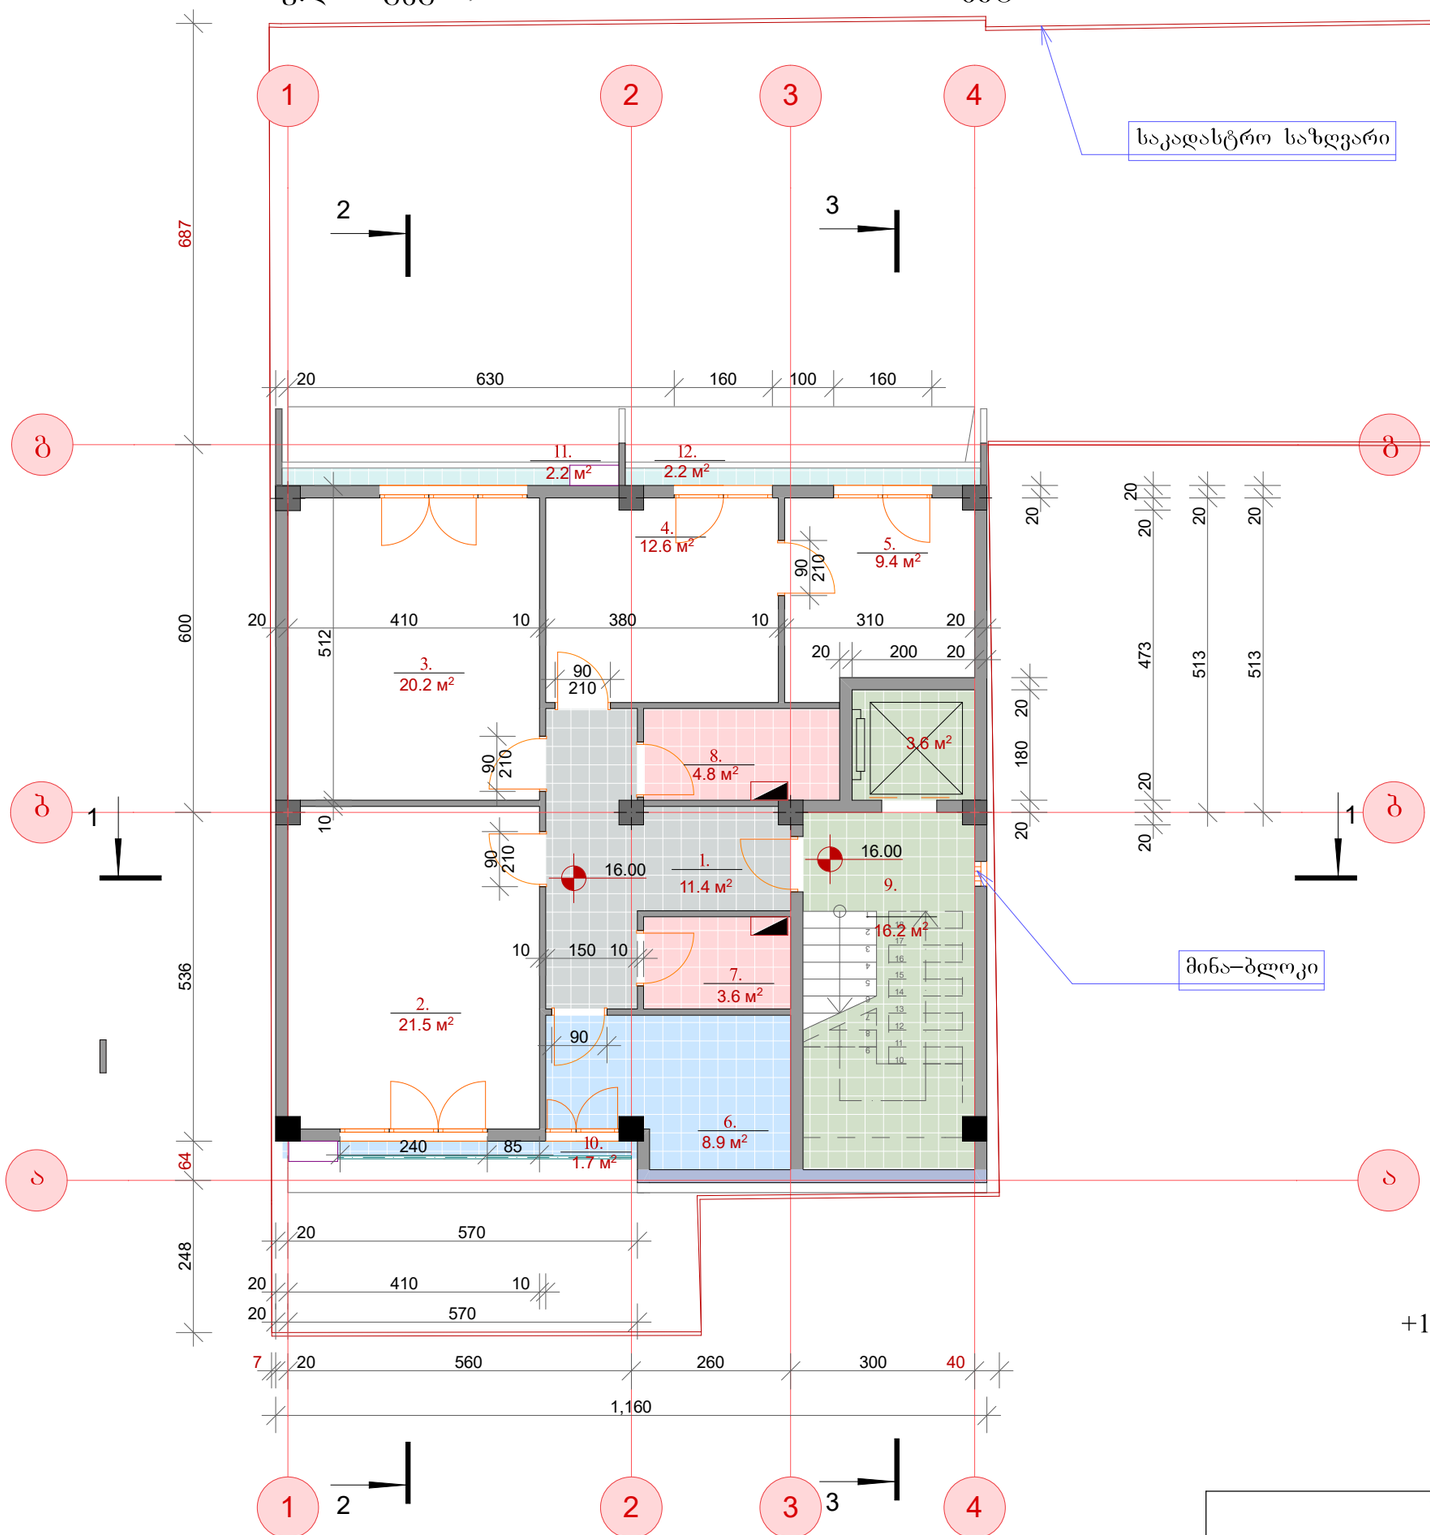

ექსპლიკაცია:

1. ჰ ო ლ ი - = 11.4 კვ.მ.
2. მისაღები ოთახი - = 21.5 კვ.მ.
3. საერთო ოთახი - = 20.2 კვ.მ.
4. კაბინეტი - = 12.6 კვ.მ.
5. საძილე ოთახი - = 9.4 კვ.მ.
6. სამზარეულო = 8.9 კვ.მ.
7. სან-კვანძი - = 3.6 კვ.მ.
8. სან-კვანძი - = 4.8 კვ.მ.
9. კიბის უჯრედი - = 19.8 კვ.მ.
10. აივანი - = 1.7 კვ.მ.
11. აივანი - = 2.2 კვ.მ.
12. აივანი - = 2.2 კვ.მ.

საერთო ფართი: = 118.3 კვ.მ.

შენიშვნა:

+16.00 ნიშნულზე შეთანხმაბული პროექტი რჩება უცვლელად.

შ.პ.ს.
არქსტუდიო 3

გლდანი. I - მკრ. კორპუსი №21 ბინა №66
ტელ: 599 93 45 60.
საიდენტიფიკაციო კოდი: 400093206

არქიტექტურული ნაწილი			მისამართი:
დირექტორი		ვ. ცხოვრებაძე	ქ.თბილისი. ქ. ჭავჭახიძე, № 1-ბ. საკ. კოდი. №01.12.08.006.018
არქიტექტორი		თ. კობახიძე	
დაამუშავა		ა. ქოქიაშვილი	
შეამოწმა		ვ. ცხოვრებაძე	
დამკვეთი		შ. კიკვიძე	

სართულის გეგმა, ნიშ. +19.000. მ. 1:100./საპროექტო/

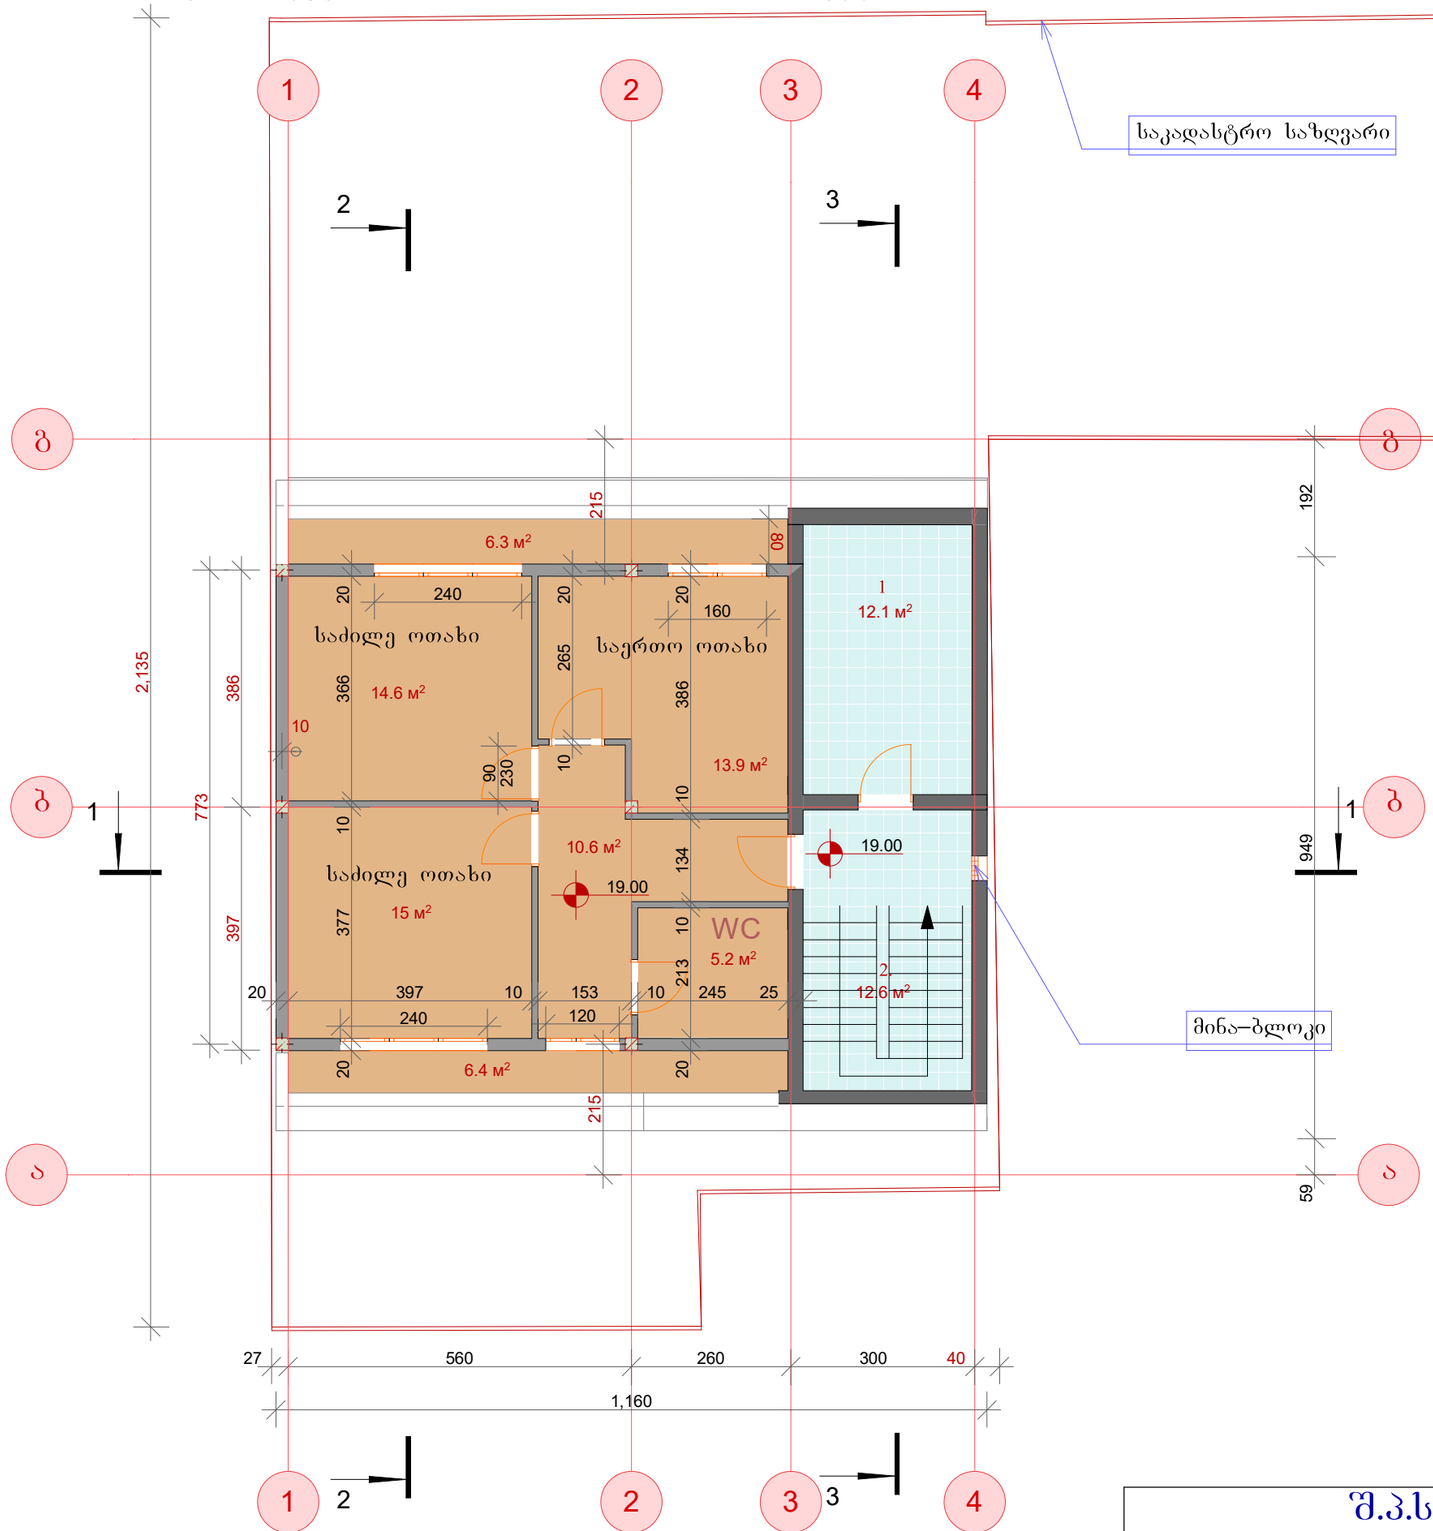

შენიშვნა:

შეთანხმებული პროექტის ძირითადი კვანძების კორექტირებული კონტური

+19.00 ნიშნულზე ხდება ერთი საცხოვრებელი ბინის დამატება.

დამხმარე ფართი: = 12.1 კვ.მ.

კიბის უჯრედი: = 12.6 კვ.მ.

საცხოვრებელი ფართი: = 59.3 კვ.მ.

საზაფხულო ფართი: = 12.7 კვ.მ.

საერთო ფართი: = 96.7 კვ.მ.

შ.პ.ს.
არქსტუდიო 3

გლდანი. I - მკრ. კორპუსი №21 ბინა №66
ტელ: 599 93 45 60.
საიდენტიფიკაციო კოდი: 400093206

არქიტექტურული ნაწილი			მისამართი:
დირექტორი		ვ. ცხოვრებაძე	ქ.თბილისი. ქ. ჭავჭახეთი, № 1-ბ. საკ. კოდი. №01.12.08.006.018
არქიტექტორი		თ. კობახიძე	
დაამუშავა		ა. ქოქიაშვილი	
შეამოწმა		ვ. ცხოვრებაძე	
დამკვეთი		შ. კიკვიძე	