ᲐᲮᲡᲔᲑᲘᲚᲘ



ᲤᲝᲢᲝᲛᲝᲜᲢᲐᲟᲘ

ᲒᲐᲛᲝᲧᲔᲜᲔᲑᲣᲚᲘ ᲛᲐᲡᲐᲚᲐ:

1. მილკვადრატი
2. ალუკაბონდი
3. ორგანული მინა
4. არაკალი
5. LED ნათება

შენიშვნა: ლოგოდ გამოყენებული ნიშანი ,, r ,, წარმოადგენს ძველი ქართული ნუსხური დამწერლობის ასობგერა ,,რ"-ს.



კედლის ფართობი, რომელზედაც უნდავ განთავსდეს სარეკლამო აბრები: 16,1 კვ.მ^2

სარეკლამო აბრების ფართობი: 1.681 კვ.მ^2

ფოტომონტაჟი



ფოტომონტაჟი



ფოტომონტაჟი



საპროექტო ფასადი

მასშტაბი 1:100



საქართველოს იუსტიციის სამინისტრო
საჯარო რეესტრის ეროვნული სააგენტო

საკადასტრო გეგმა

მიწის ნაკვეთის საკადასტრო კოდი:*01.13.08.007.066*
განცხადების რეგისტრაციის ნომერი:*882012514993*
მიწის ნაკვეთის ფართობი: *904* კვ.მ.
დანიშნულება:*არასასოფლო-სამეურნეო*
მომზადების თარიღი15.08.12

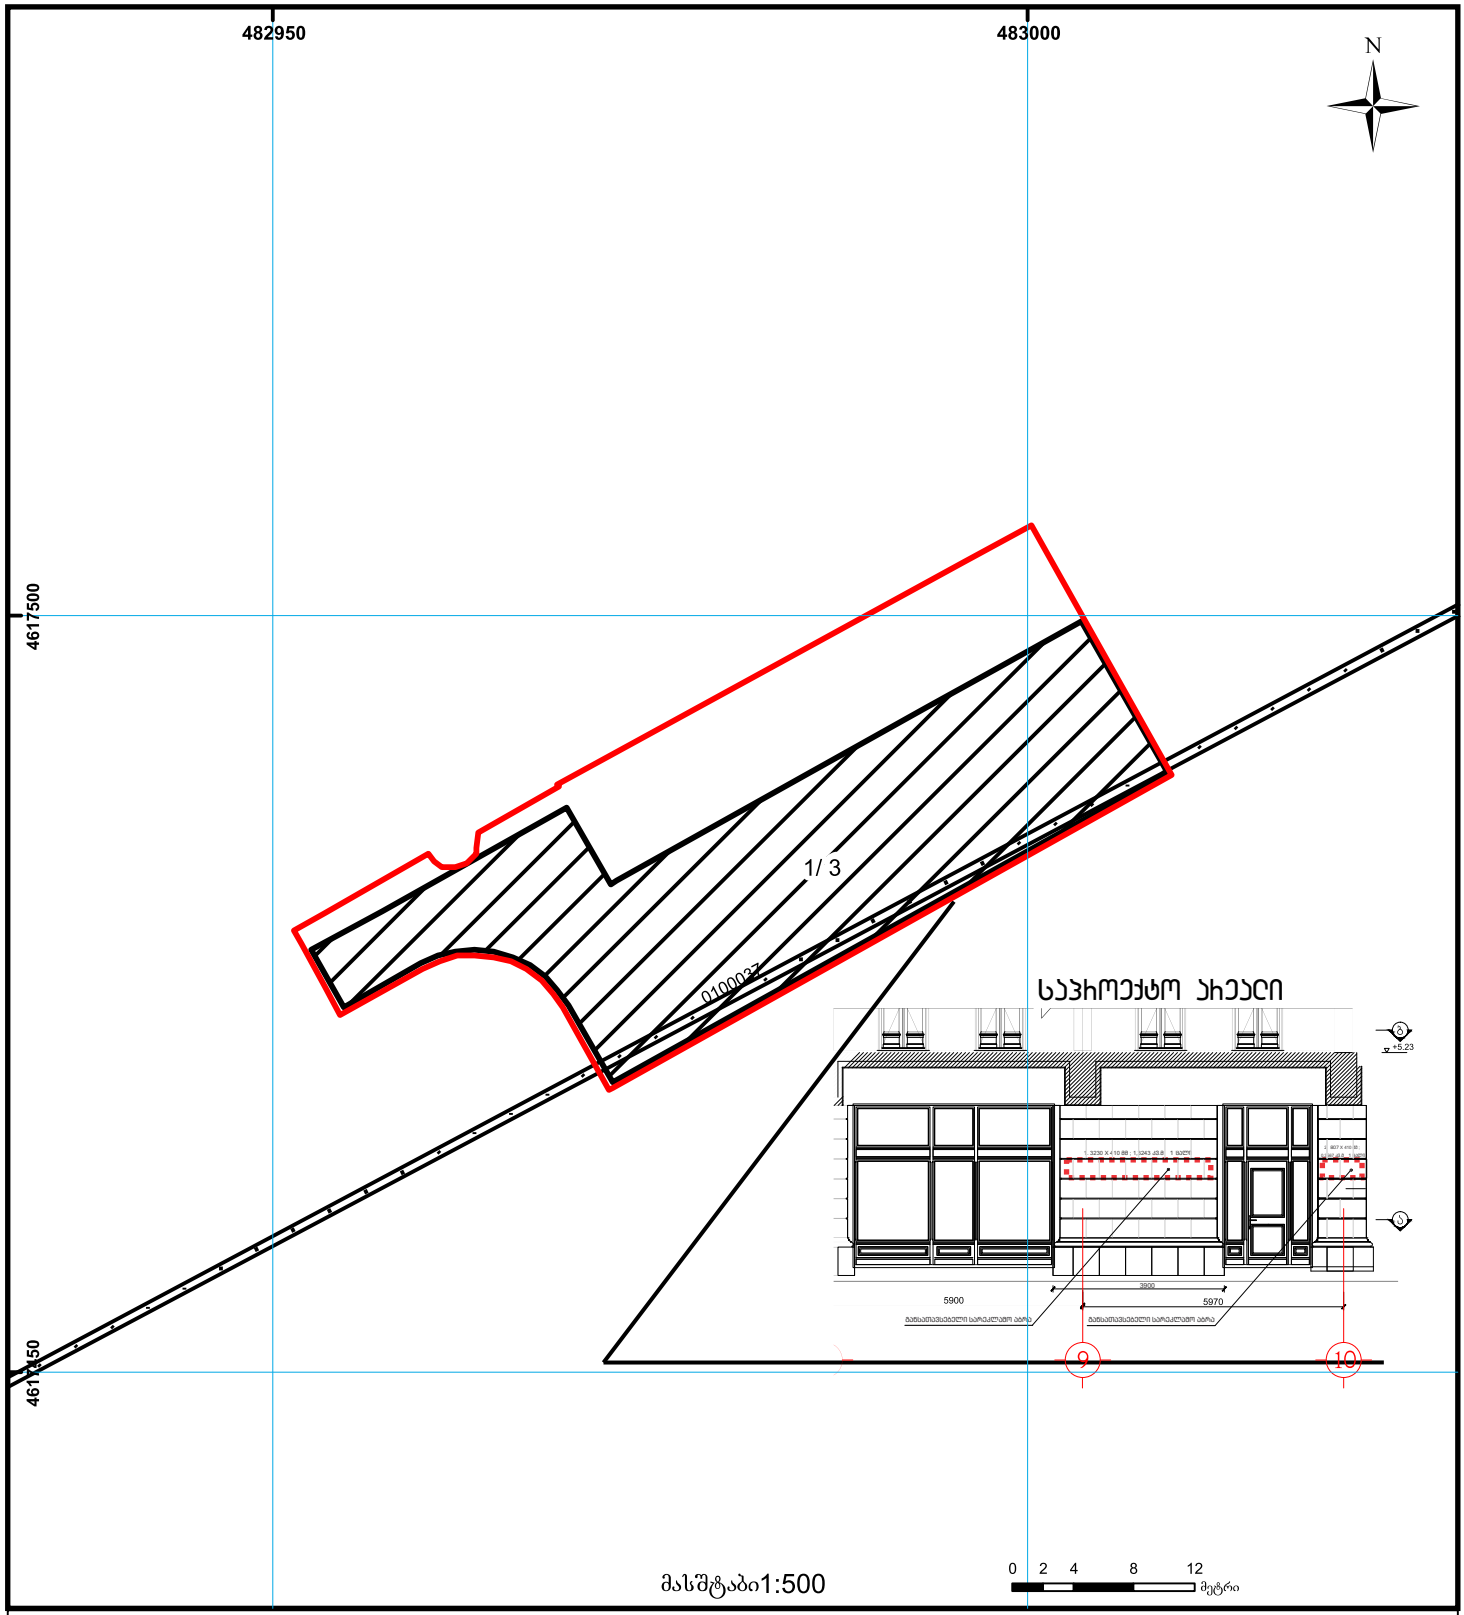

01/2 შენობა-ნაგებობა, პირობითი ნომერი/სართულიანობა
ვალდებულება
ხაზობრივი ნაგებობა
მიწის ნაკვეთის საკადასტრო საზღვარი
მშენებარე ნაგებობა
მიწისქვეშა ნაგებობა
UTM (საერთაშორისო) სისტემის კოორდ.

საჯარო რეესტრის ეროვნული სააგენტო თბილისი 0102 წმ. ნიკოლოზის/ნ. ჩხეიძის ქ. 2 ტელ(995 32) 91 04 27; ფაქსი:(995 32) 91 03 41
საჯარო რეესტრის ეროვნული სააგენტო თბილისი დ. აღმაშენებლის გამზ. 89/24 ტელ(995 32) 94 13 65
www.napr.gov.ge