
ავტოსადგომის გეგმა მ. 1:100

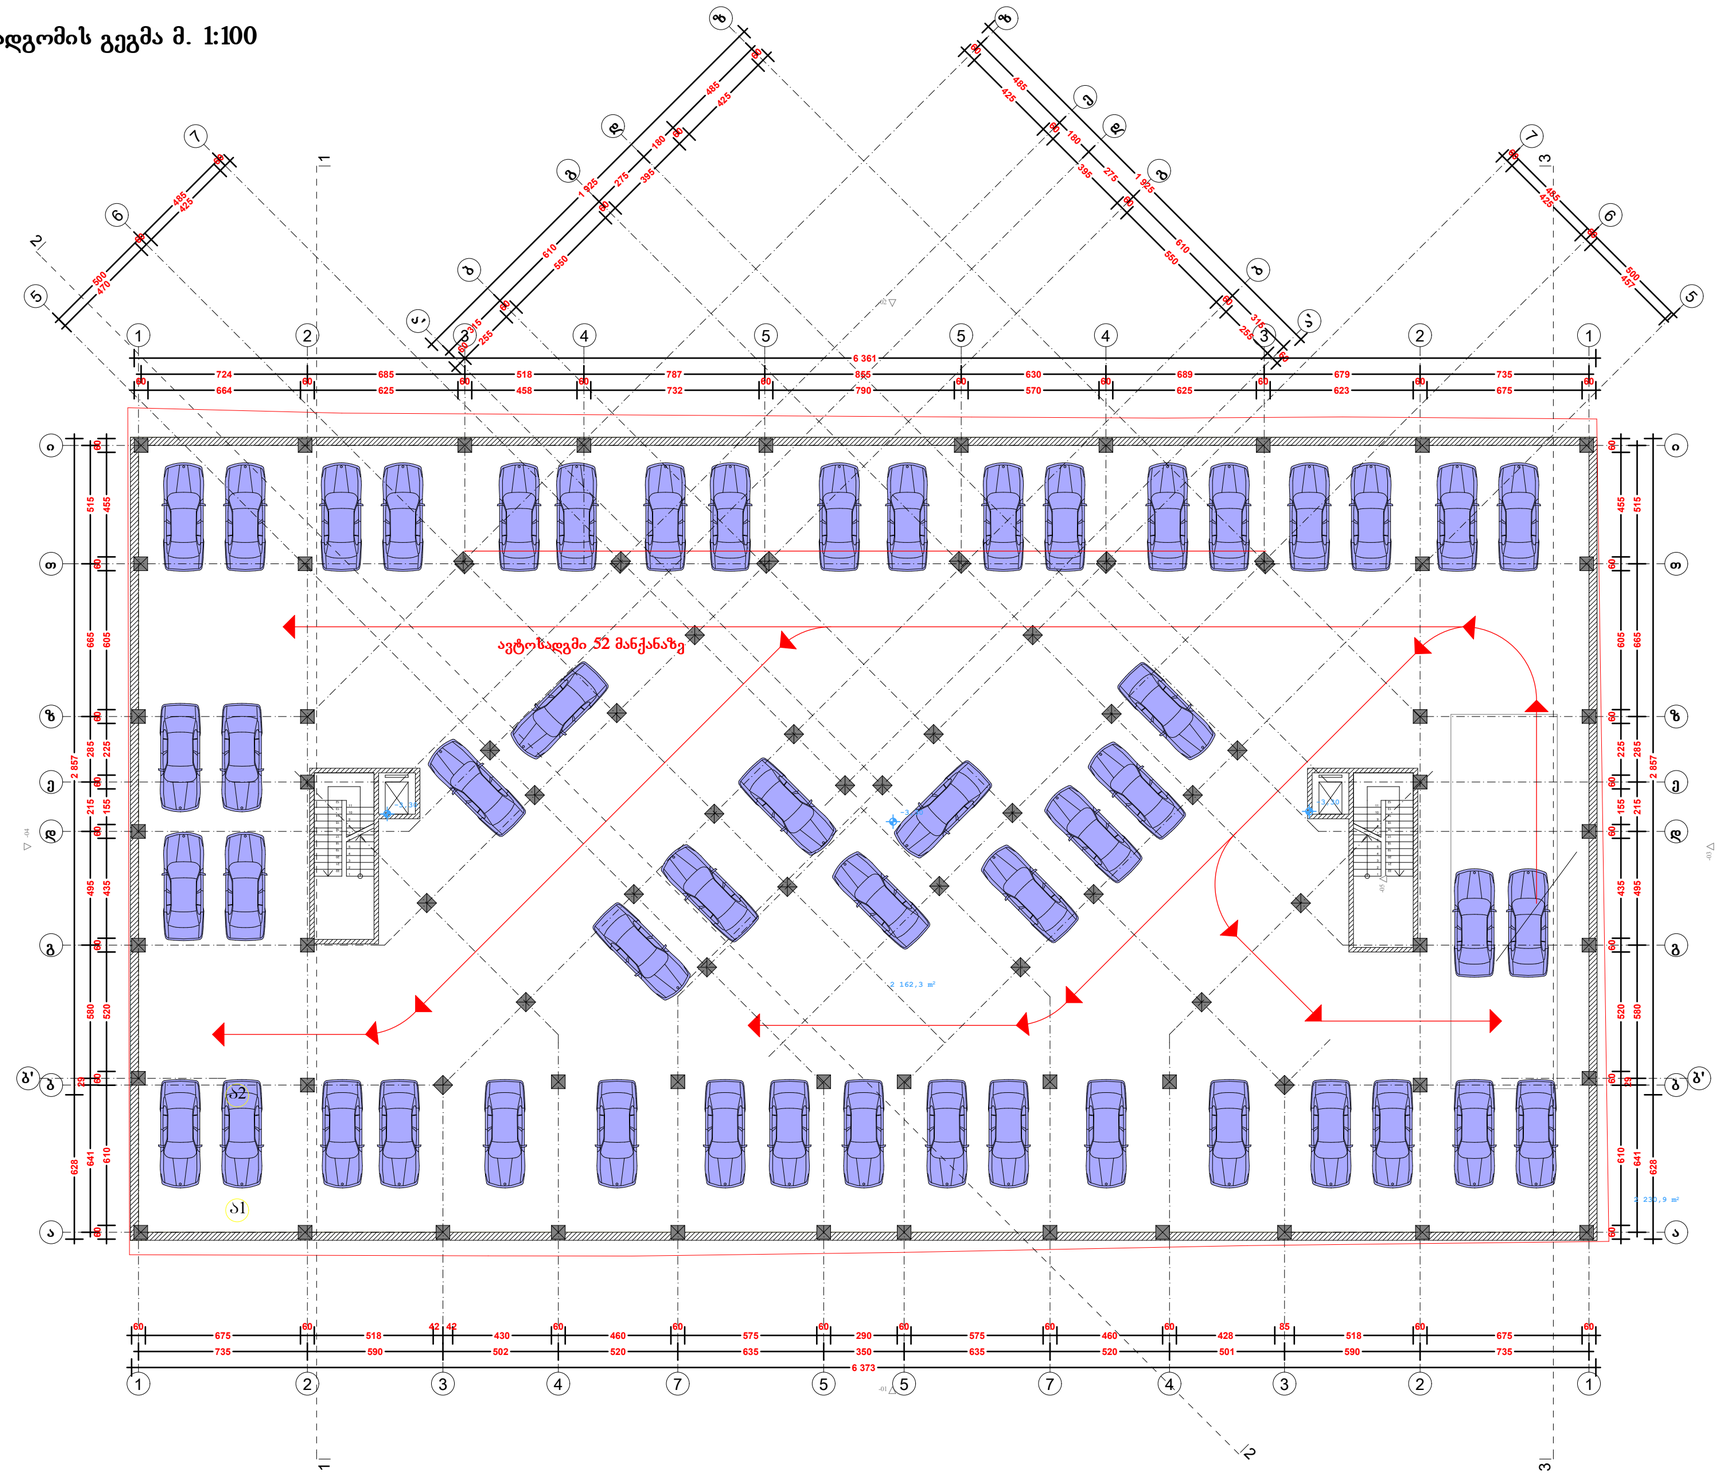

ფორმატი	A-3	თბილისი 2012 წ.	
		დაკვეთა #15-2012	

ექსპლიკაცია:

ავტოსადგომის ფართი - 2162.3 კვ.მ.
52 ავტომობილზე

პირობითი ნიშნები

- წითელი ხაზი
- ღერძის ხაზი
- ±0,00 ნიშნულის მაჩვენებელი
- ჭრილის მაჩვენებელი

შენიშვნები:

პროექტში ცვლილებები შეთანხმებული უნდა იქნეს პროექტის ავტორთან და მერიის საქალაქო სამსახურთან.

პროექტის სახელწოდება

ქ. თბილისი. ქეთევან წამებულის გამზ. #68
მრავალბინიანი საცხოვრებელი სახლის
კორექტირებული პროექტი

დამკვეთი


ამხანაგობა "ქეთევან წამებულის 68"

შპს "ლ.ლ. და კომპანია"

თანამდებობა	გვარი	ხელმოწერა
დირექტორი	მ. ლოსაბერძე	
პროექტის ავტორი	დ. ლოსაბერძე	

მასშტაბი	1:100	ავტოსადგომის გეგმა	
თარიღი	03.10.2012		
სტადია		ფურცლები	ფურცელი
ესკიზი		31	2

I სართულის გეგმა მ. 1:100

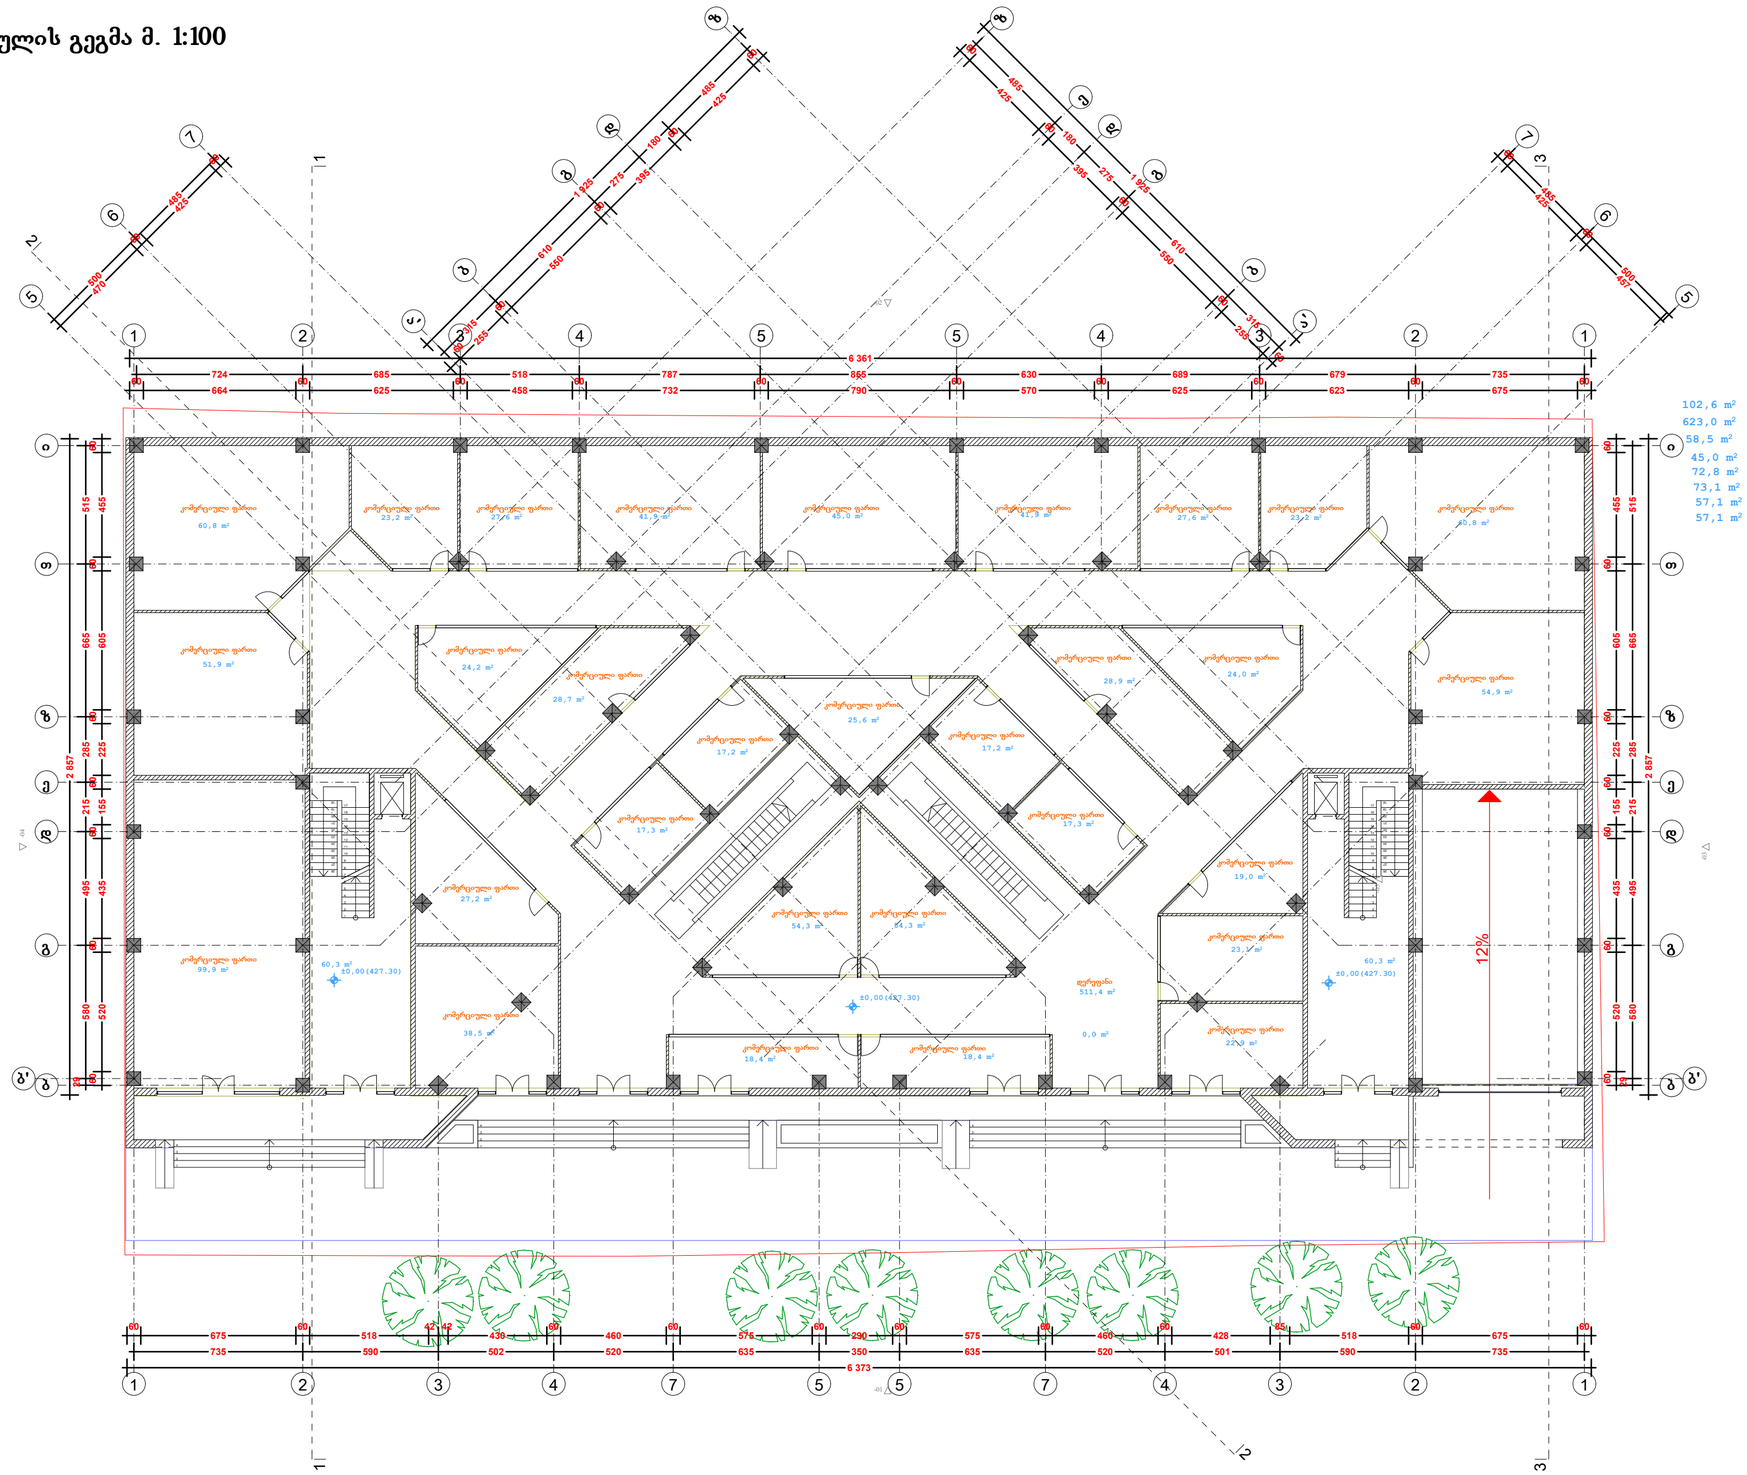

ფორმატი	A-3	თბილისი 2012 წ.	
		დაკვეთა #15-2012	

ექსპლიკაცია:

კომერციული ფართი - 1035.2 კვ.მ.
დერეფნის ფართი - 511.4 კვ.მ.
სადარბაზოების ფართი - 120.6 კვ.მ.

გარე კონტურზე დათვლილი
კ2 კოეფიციენტის ფართი - 1089.2 კვ.მ.

პირობითი ნიშნები

წითელი ხაზი

ღერძის ხაზი

±0,00 ნიშნულის მაჩვენებელი

ჭრილის მაჩვენებელი

შენიშვნები:

პროექტში ცვლილებები შეთანხმებული უნდა იქნეს პროექტის ავტორთან და მერიის საქალაქო სამსახურთან.

პროექტის სახელწოდება

ქ. თბილისი. ქეთევან წამებულის გამზ. #68
მრავალბინიანი საცხოვრებელი სახლის
კორექტირებული პროექტი


დამკვეთი

ამხანაგობა "ქეთევან წამებულის 68"

შპს "ლ.ლ. და კომპანია"

თანამდებობა	გვარი	ხელმოწერა
დირექტორი	მ. ლოსაბერძე	
პროექტის ავტორი	დ. ლოსაბერძე	
მასშტაბი	1:100	I სართულის გეგმა
თარიღი	03.10.2012	
სტადია		ფურცლები / ფურცელი
ესკიზი		31 / 3

II სართულის გეგმა მ. 1:100

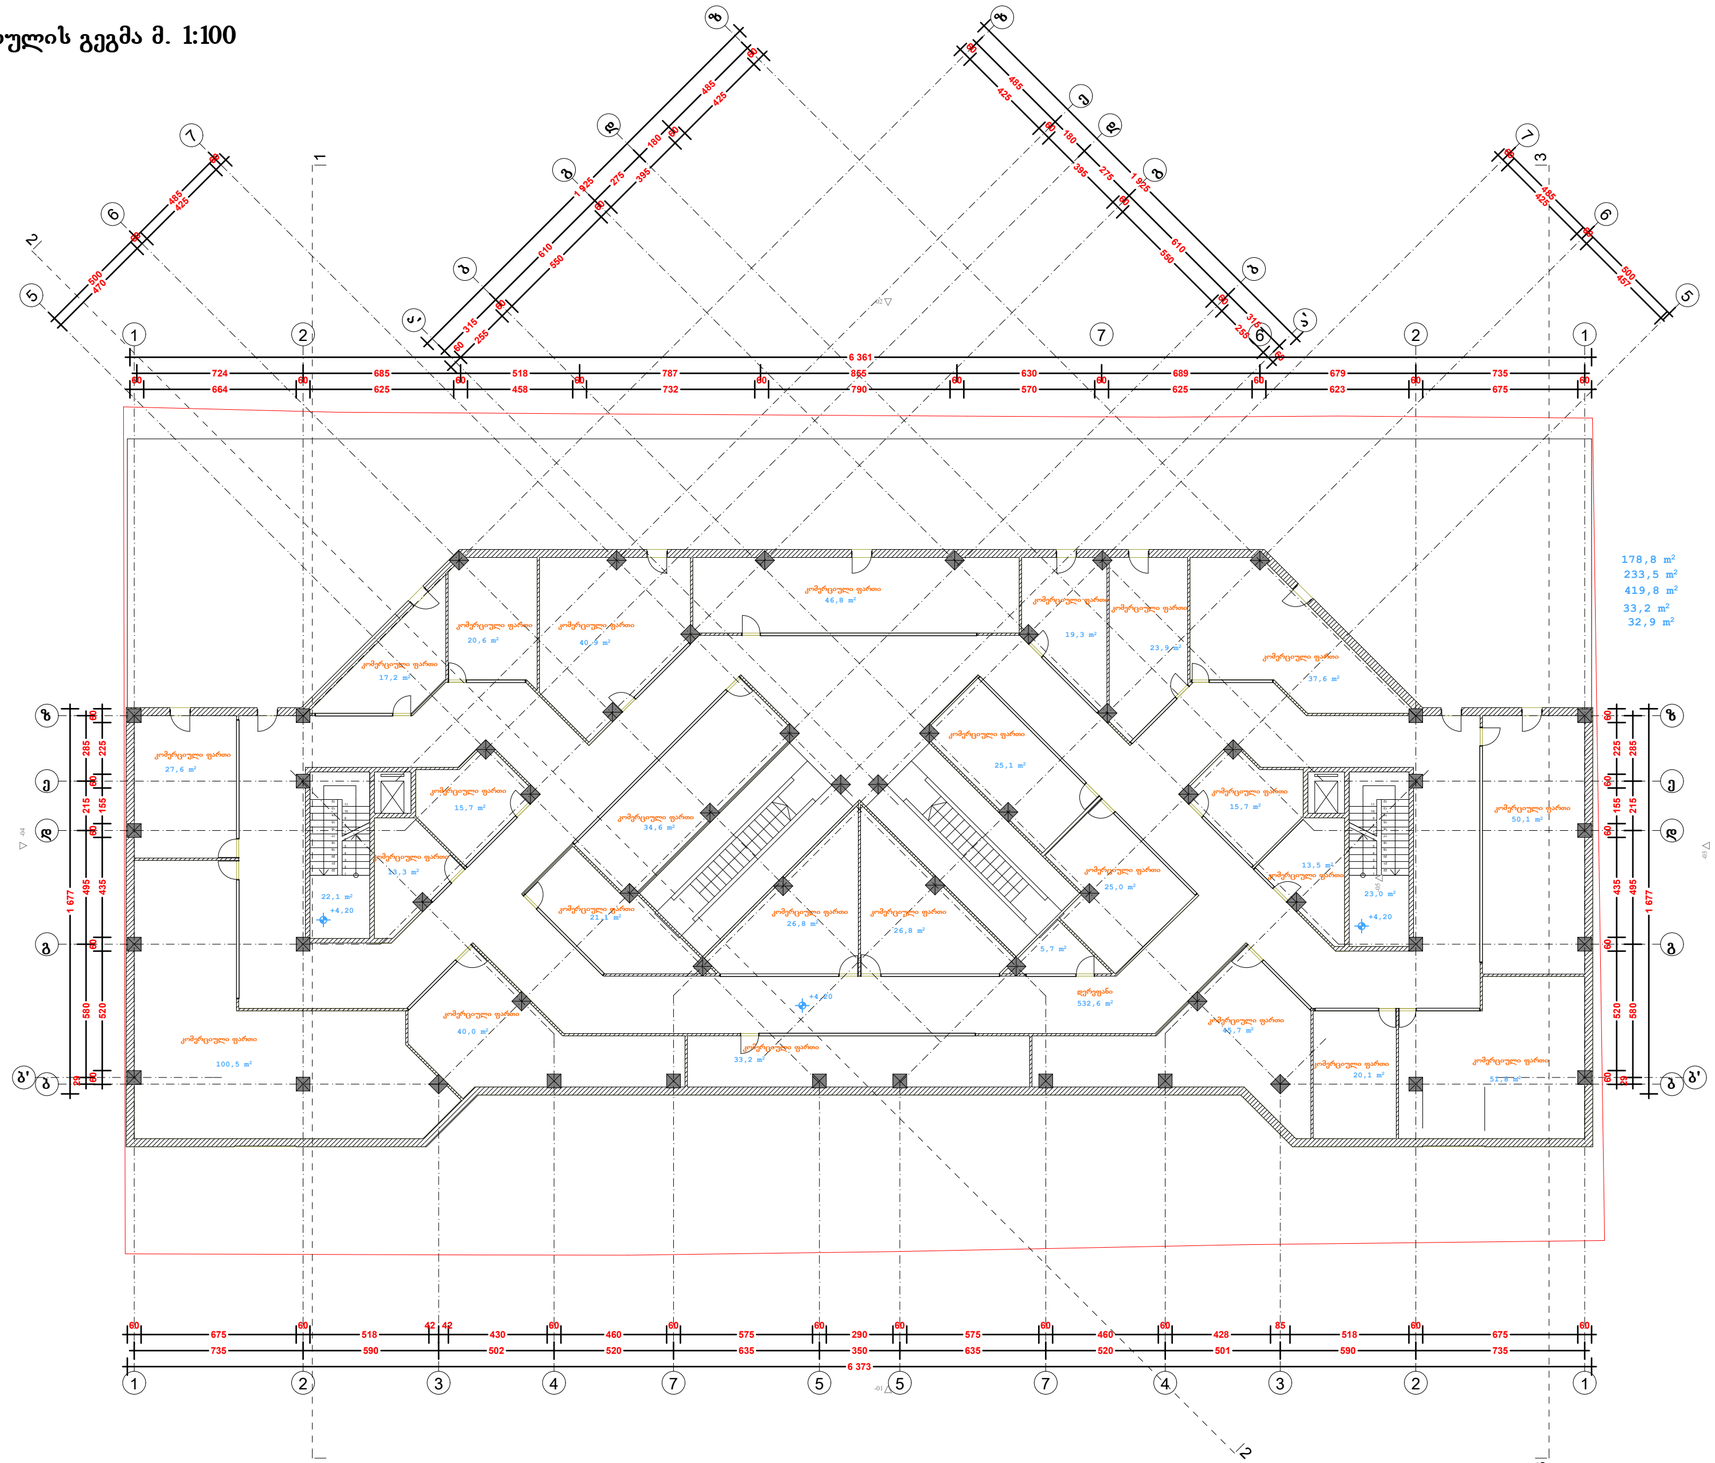

ფორმატი	A-3	თბილისი 2012 წ.	
		დაკვეთა #15-2012	

ექსპლიკაცია:

კომერციული ფართი - 798.6 კვ.მ.
დერეფნის ფართი - 532.6 კვ.მ.
სადარბაზოების ფართი - 45.1 კვ.მ.

გარე კონტურზე დათვლილი
კ2 კოეფიციენტის ფართი - 898.2 კვ.მ.

პირობითი ნიშნები

წითელი ხაზი
ღერძის ხაზი
±0,00 ნიშნულის მაჩვენებელი
ჭრილის მაჩვენებელი

შენიშვნები:

პროექტში ცვლილებები შეთანხმებული უნდა იქნეს პროექტის ავტორთან და მერიის საქალაქო სამსახურთან.

პროექტის სახელწოდება

ქ. თბილისი. ქეთევან წამებულის გამზ. #68
მრავალბინიანი საცხოვრებელი სახლის
კორექტირებული პროექტი


დამკვეთი

ამხანაგობა "ქეთევან წამებულის 68"


შპს "ლ.ლ. და კომპანია"

თანამდებობა	გვარი	ხელმოწერა
დირექტორი	მ. ლოსაბერძე	
პროექტის ავტორი	დ. ლოსაბერძე	
მასშტაბი	1:100	II სართულის გეგმა
თარიღი	03.10.2012	
სტადია		ფურცლები / ფურცელი
ესკიზი		31 / 4

III სართულის გეგმა მ. 1:100

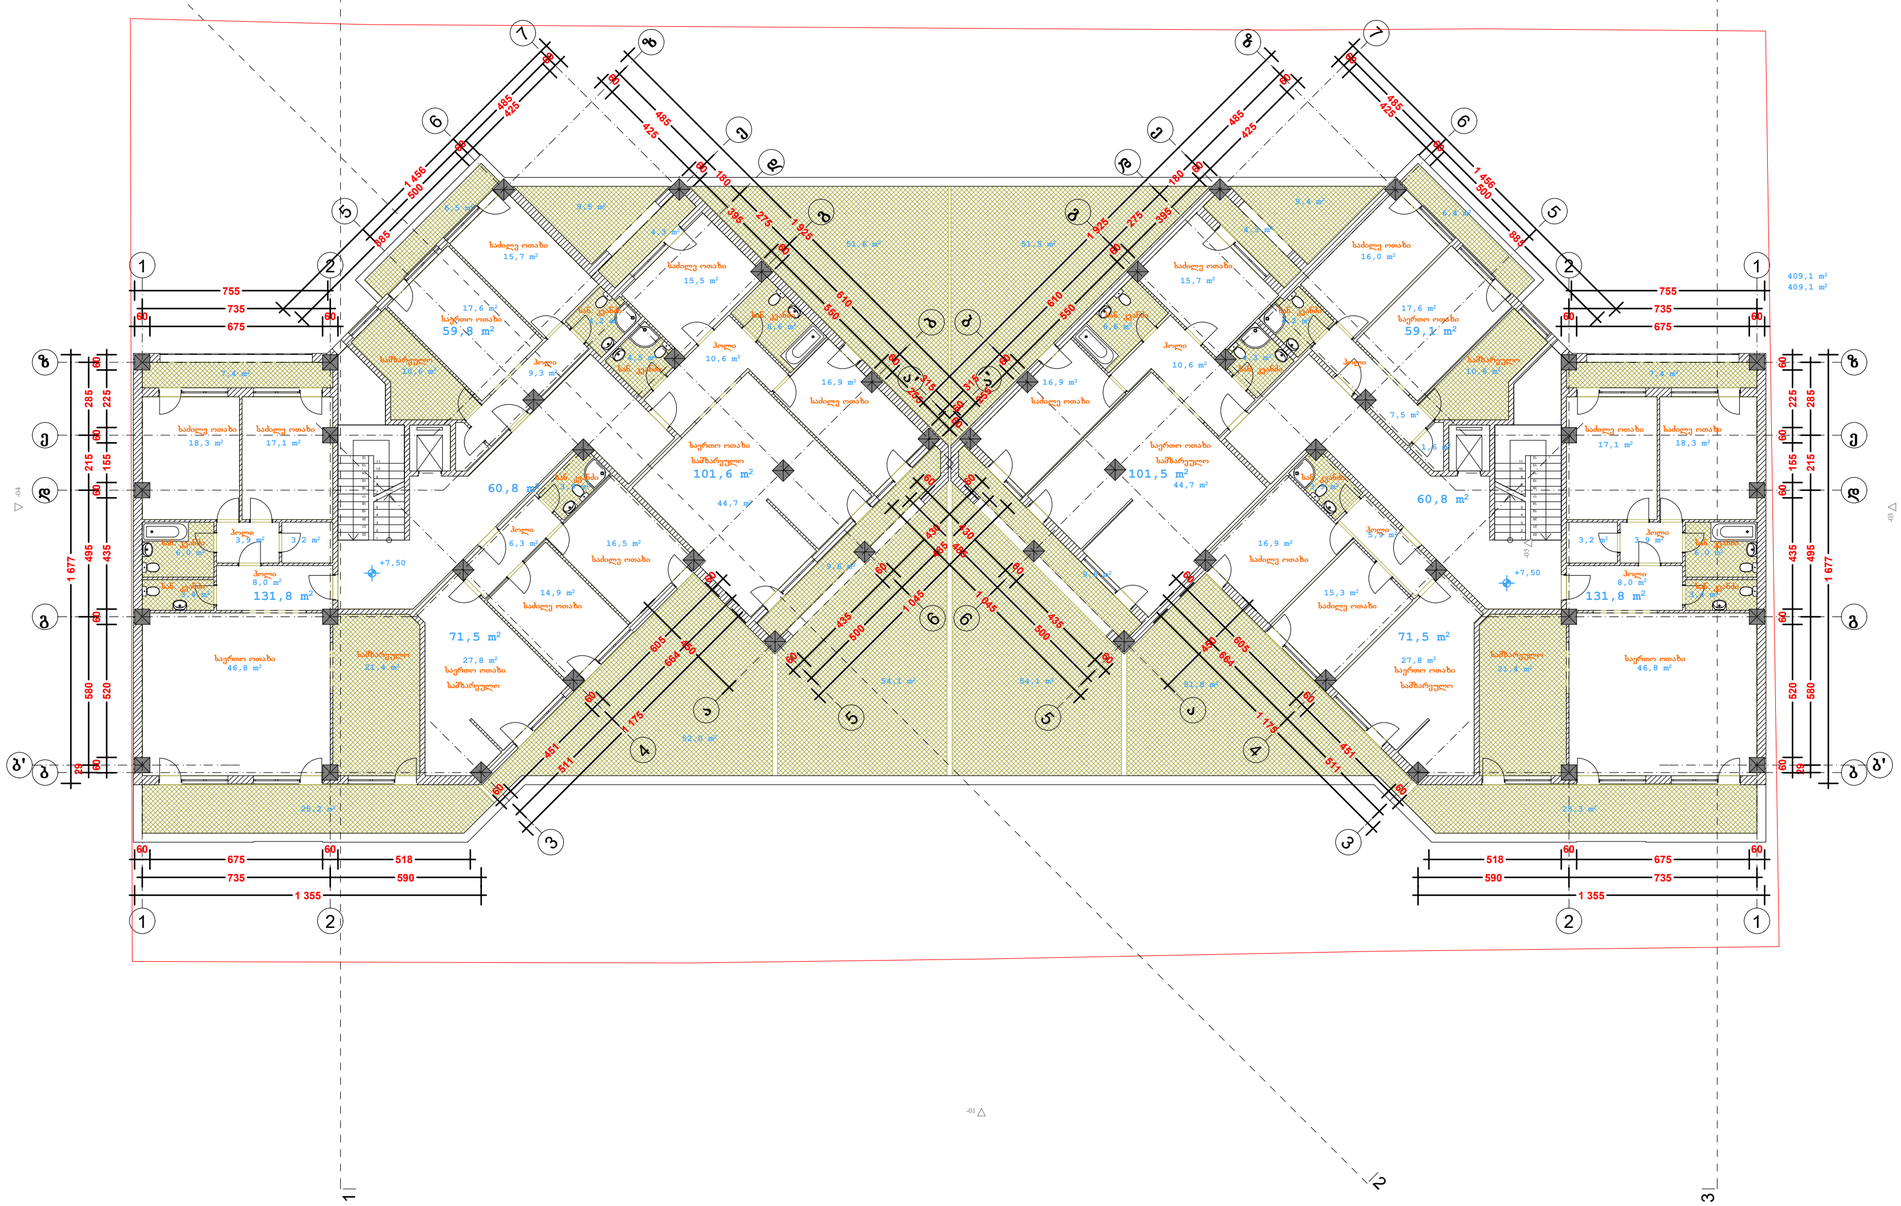
1
2
3
А
Б
В
Г
Г'
Д
Е
Ж
З
И
К
Л
М
Н
О
П
Р
С
Т
У
Ф
Х
Ц
Ч
Ш
Щ
Ъ
Ы
Ь
Э
Ю
Я
755
735
675
60
1 456
600
485
425
1 925
275
395
610
550
1 045
435
500
605
664
1 175
451
511
1 677
495
435
580
520
225
285
215
155
518
590
1 355
+7,50
+0,00
60,8 m²
131,8 m²
71,5 m²
101,6 m²
101,5 m²
59,8 m²
59,1 m²
409,1 m²
409,1 m²
საძინებელი ოთახი
15,7 m²
საძინებელი ოთახი
15,5 m²
საძინებელი ოთახი
16,0 m²
საძინებელი ოთახი
15,7 m²
საძინებელი ოთახი
18,3 m²
საძინებელი ოთახი
17,1 m²
საძინებელი ოთახი
17,1 m²
საძინებელი ოთახი
18,3 m²
საერთო ოთახი
საშხაპეები
101,6 m²
საერთო ოთახი
საშხაპეები
101,5 m²
საერთო ოთახი
46,8 m²
საერთო ოთახი
46,8 m²
საერთო ოთახი
27,8 m²
საერთო ოთახი
27,8 m²
საშხაპეები
საშხაპეები
ჰოლი
10,6 m²
ჰოლი
10,6 m²
ჰოლი
9,3 m²
ჰოლი
8,0 m²
ჰოლი
8,0 m²
ჰოლი
6,3 m²
ჰოლი
3,9 m²
ჰოლი
3,9 m²
16,5 m²
საძინებელი ოთახი
16,9 m²
საძინებელი ოთახი
14,9 m²
საძინებელი ოთახი
15,3 m²
საძინებელი ოთახი
16,9 m²
საძინებელი ოთახი
7,5 m²
სველი წერტილი
სველი წერტილი
სველი წერტილი

IV სართულის გეგმა მ. 1:100

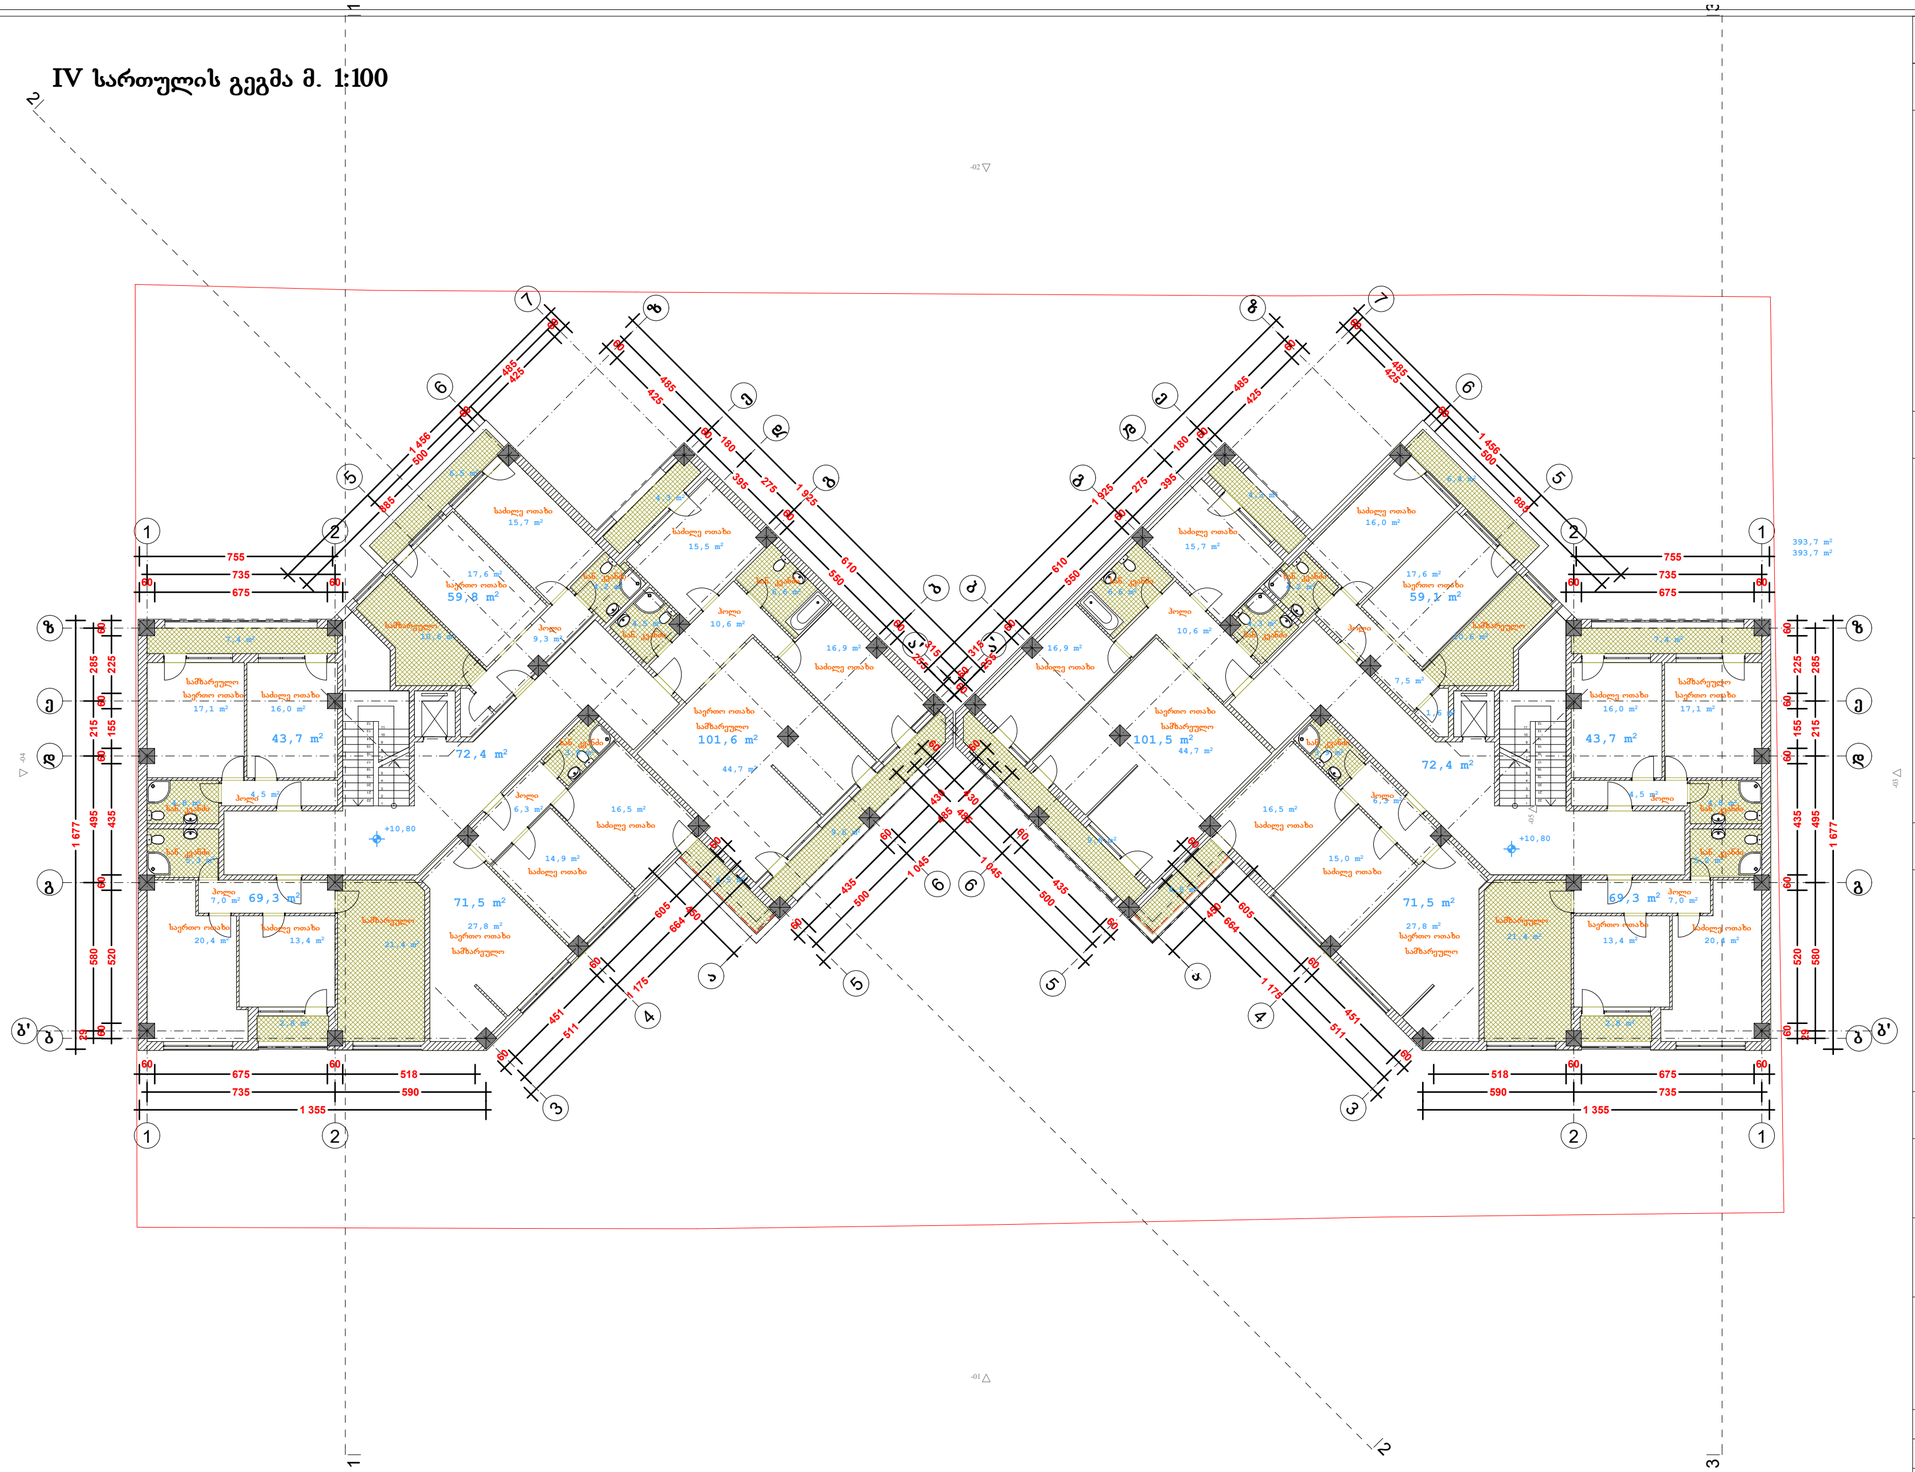

ფორმატი	A-3	თბილისი 2012 წ.
		დაკვეთა #15-2012

ექსპლიკაცია:

საცხოვრებელი ფართი - 691.0 კვ.მ.
საზაფხულო ფართი - 70.1 კვ.მ.
სადარბაზოების ფართი - 144.8 კვ.მ.

გარე კონტურზე დათვლილი
კ2 კოეფიციენტის ფართი - 787.4 კვ.მ.

პირობითი ნიშნები

- წითელი ხაზი
- ღერძის ხაზი
- ±0,00 ნიშნულის მაჩვენებელი
- ჭრილის მაჩვენებელი

შენიშვნები:

პროექტში ცვლილებები შეთანხმებული უნდა იქნეს პროექტის ავტორთან და მერიის საქალაქო სამსახურთან.

პროექტის სახელწოდება

ქ. თბილისი. ქეთევან წამებულის გამზ. #68
მრავალბინიანი საცხოვრებელი სახლის
კორექტირებული პროექტი


დამკვეთი

ამხანაგობა "ქეთევან წამებულის 68"

შპს "ლ.ლ. და კომპანია"

თანამდებობა	გვარი	ხელმოწერა
დირექტორი	მ. ლოსაბერძე	
პროექტის ავტორი	დ. ლოსაბერძე	
მასშტაბი	1:100	IV სართულის გეგმა
თარიღი	03.10.2012	
სტადია	ფურცლები	ფურცელი
ესკიზი	31	6

V სართულის გეგმა მ. 1:100

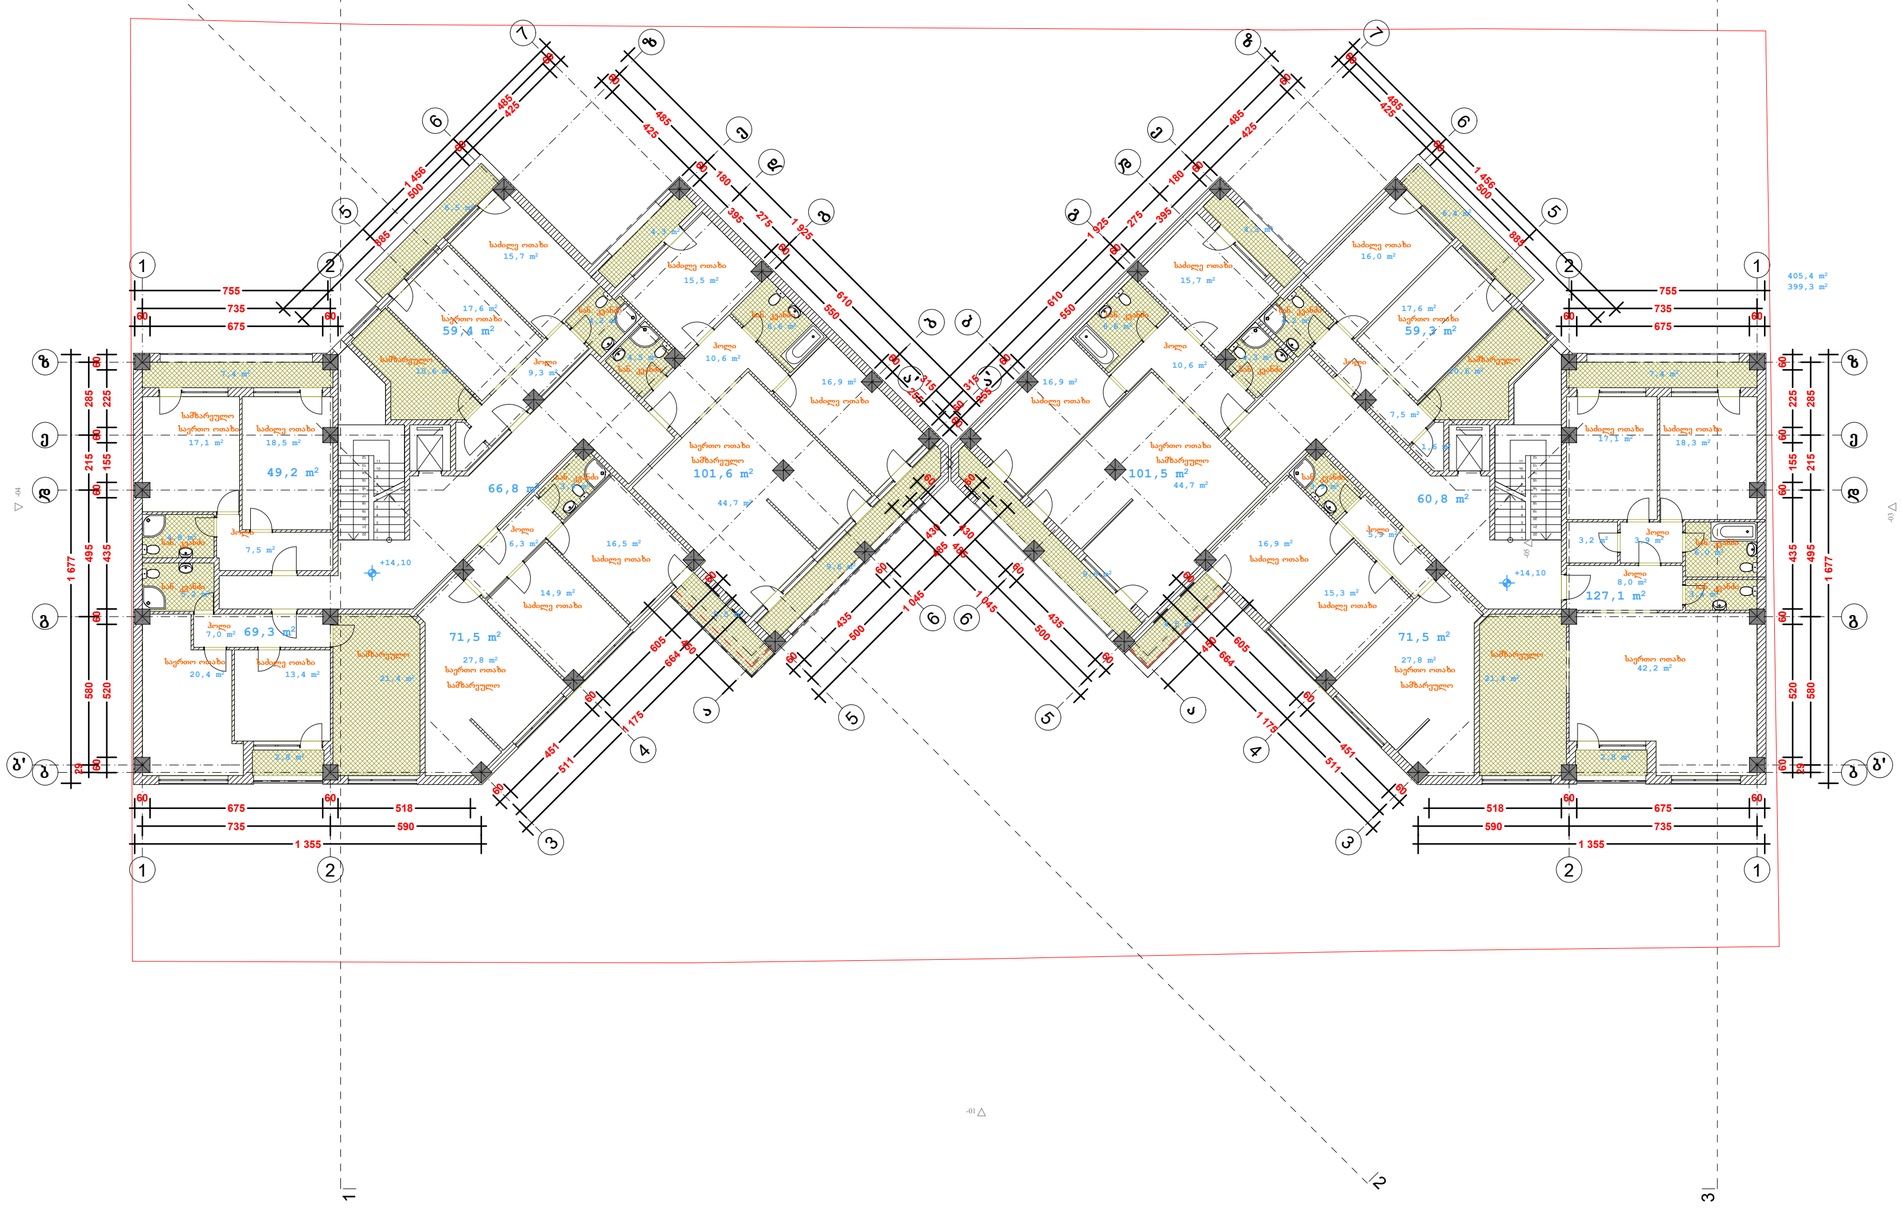

ფორმატი	A-3	თბილისი 2012 წ.	
		დაკვეთა #15-2012	

ექსპლიკაცია:

საცხოვრებელი ფართი - 710.4 კვ.მ.
საზაფხულო ფართი - 71.1 კვ.მ.
სადარბაზოების ფართი - 127.6 კვ.მ.

გარე კონტურზე დათვლილი
კ2 კოეფიციენტის ფართი - 804.7 კვ.მ.

პირობითი ნიშნები

წითელი ხაზი
ღერძის ხაზი
±0,00 ნიშნულის მაჩვენებელი
ჭრილის მაჩვენებელი

შენიშვნები:

პროექტში ცვლილებები შეთანხმებული უნდა იქნეს პროექტის ავტორთან და მერიის საქალაქო სამსახურთან.

პროექტის სახელწოდება

ქ. თბილისი. ქეთევან წამებულის გამზ. #68
მრავალბინიანი საცხოვრებელი სახლის
კორექტირებული პროექტი

დამკვეთი


ამხანაგობა "ქეთევან წამებულის 68"

შპს "ლ.ლ. და კომპანია"

თანამდებობა	გვარი	ხელმოწერა
დირექტორი	მ. ლოსაბერძე	
პროექტის ავტორი	დ. ლოსაბერძე	

მასშტაბი	1:100	V სართულის გეგმა	
თარიღი	03.10.2012		
სტადია		ფურცლები	ფურცელი
ესკიზი		31	7

VI სართულის გეგმა მ. 1:100

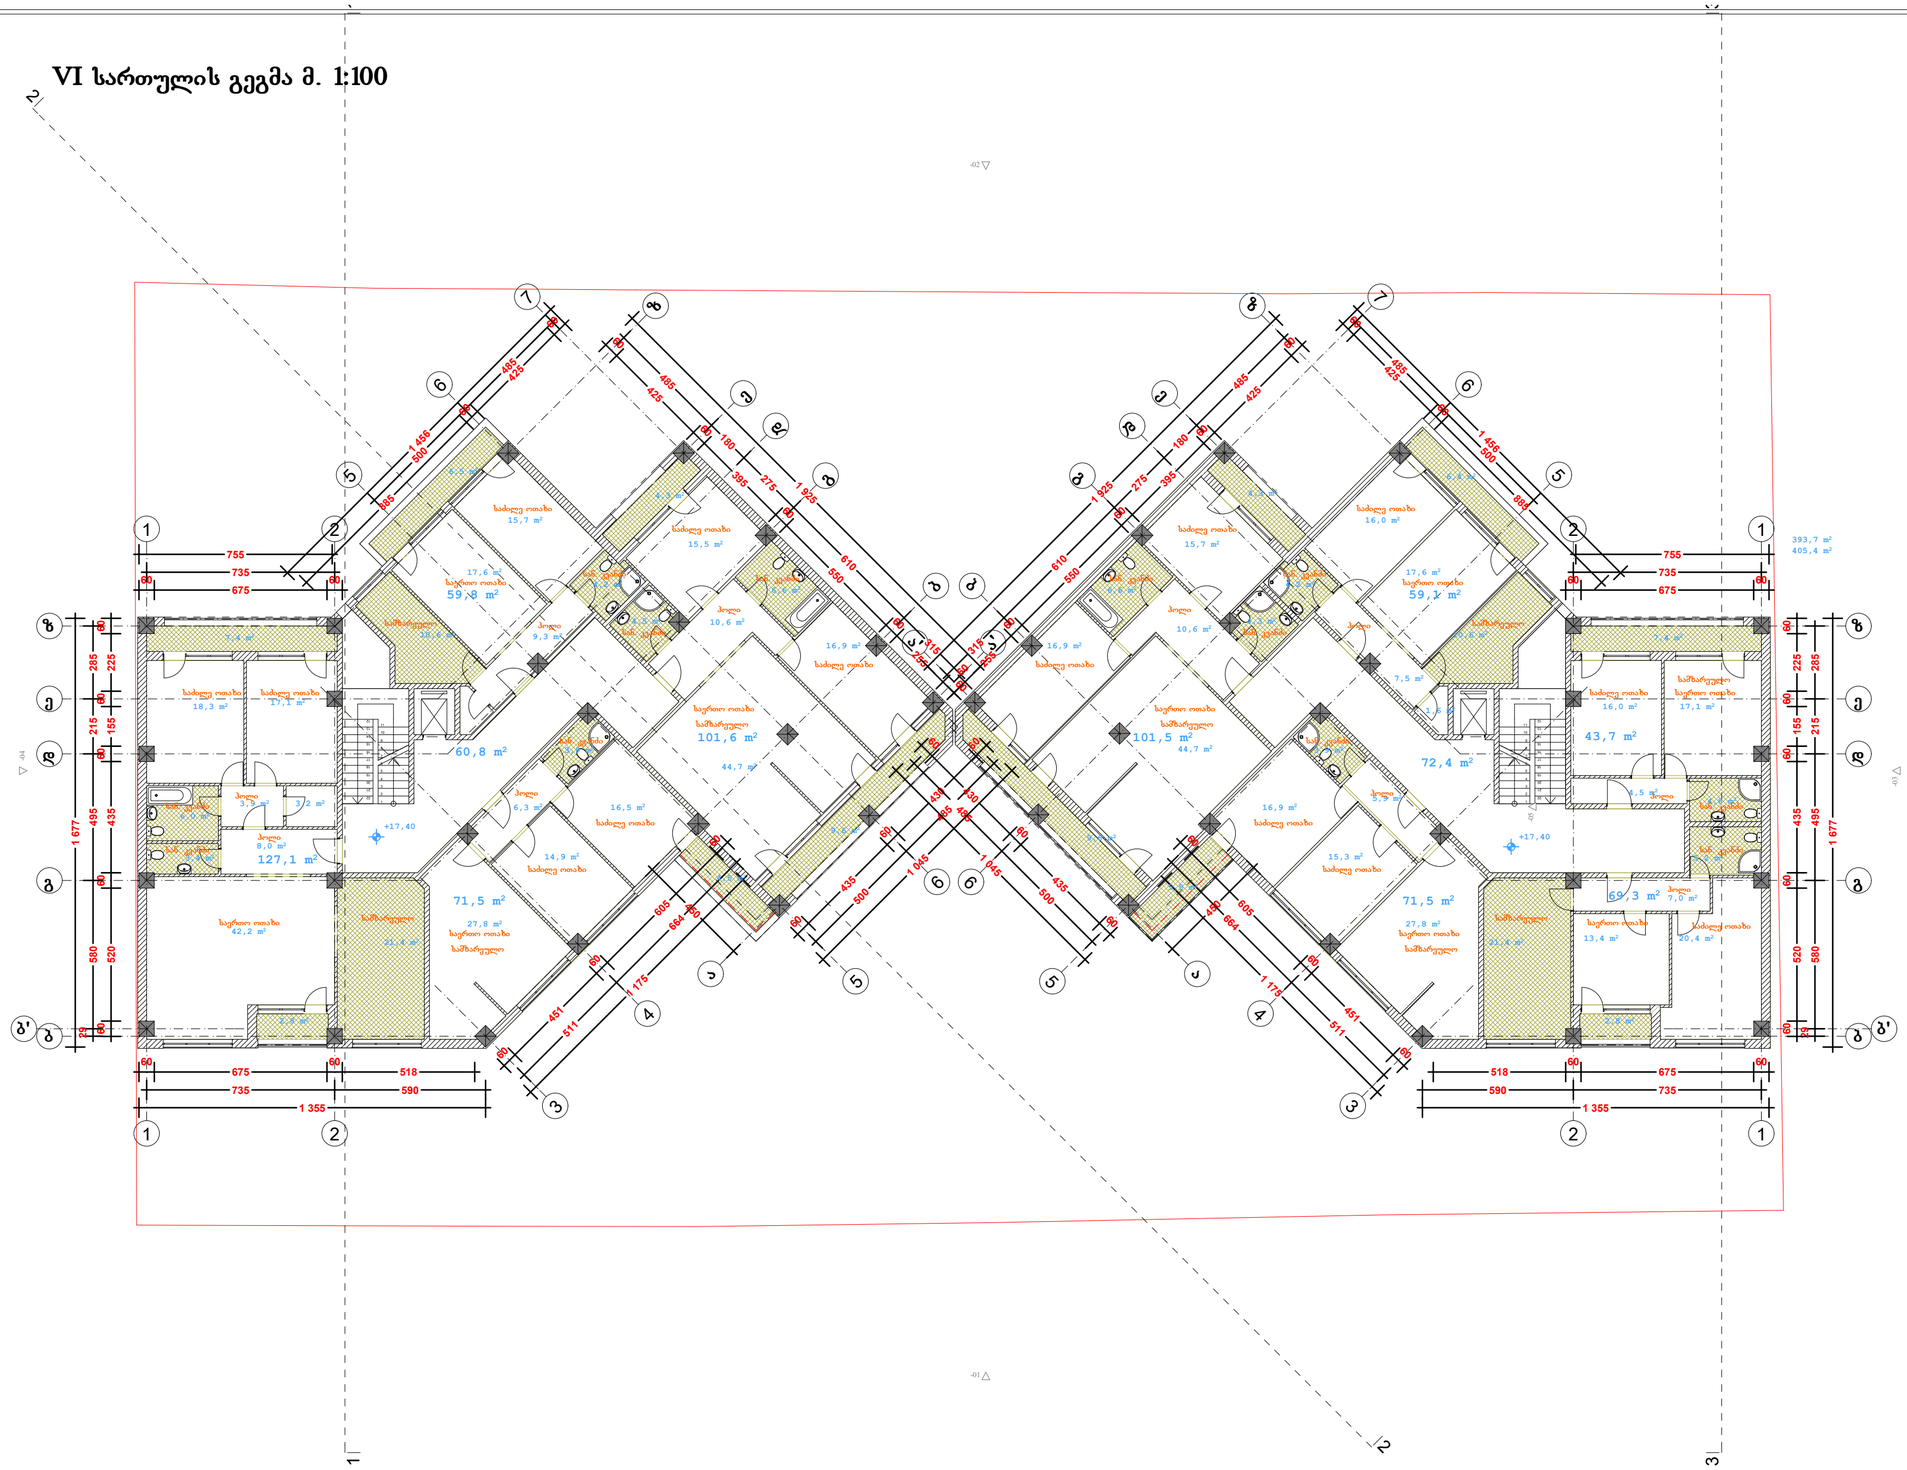

ფორმატი	A-3	თბილისი 2012 წ.	
		დაკვეთა #15-2012	

ექსპლიკაცია:

საცხოვრებელი ფართი - 705.1 კვ.მ.
საზაფხულო ფართი - 71.1 კვ.მ.
სადარბაზოების ფართი - 127.6 კვ.მ.

გარე კონტურზე დათვლილი
კ2 კოეფიციენტის ფართი - 799.1 კვ.მ.

პირობითი ნიშნები

- წითელი ხაზი
- ღერძის ხაზი
- ±0,00 ნიშნულის მაჩვენებელი
- ჭრილის მაჩვენებელი

შენიშვნები:

პროექტში ცვლილებები შეთანხმებული უნდა იქნეს პროექტის ავტორთან და მერიის საქალაქო სამსახურთან.

პროექტის სახელწოდება

ქ. თბილისი. ქეთევან წამებულის გამზ. #68
მრავალბინიანი საცხოვრებელი სახლის
კორექტირებული პროექტი

დამკვეთი


ამხანაგობა "ქეთევან წამებულის 68"

შპს "ლ.ლ. და კომპანია"

თანამდებობა	გვარი	ხელმოწერა
დირექტორი	მ. ლოსაბერძე	
პროექტის ავტორი	დ. ლოსაბერძე	
მასშტაბი	1:100	VI სართულის გეგმა
თარიღი	03.10.2012	

სტადია	ფურცლები	ფურცელი
ესკიზი	31	8

VII სართულის გეგმა მ. 1:100

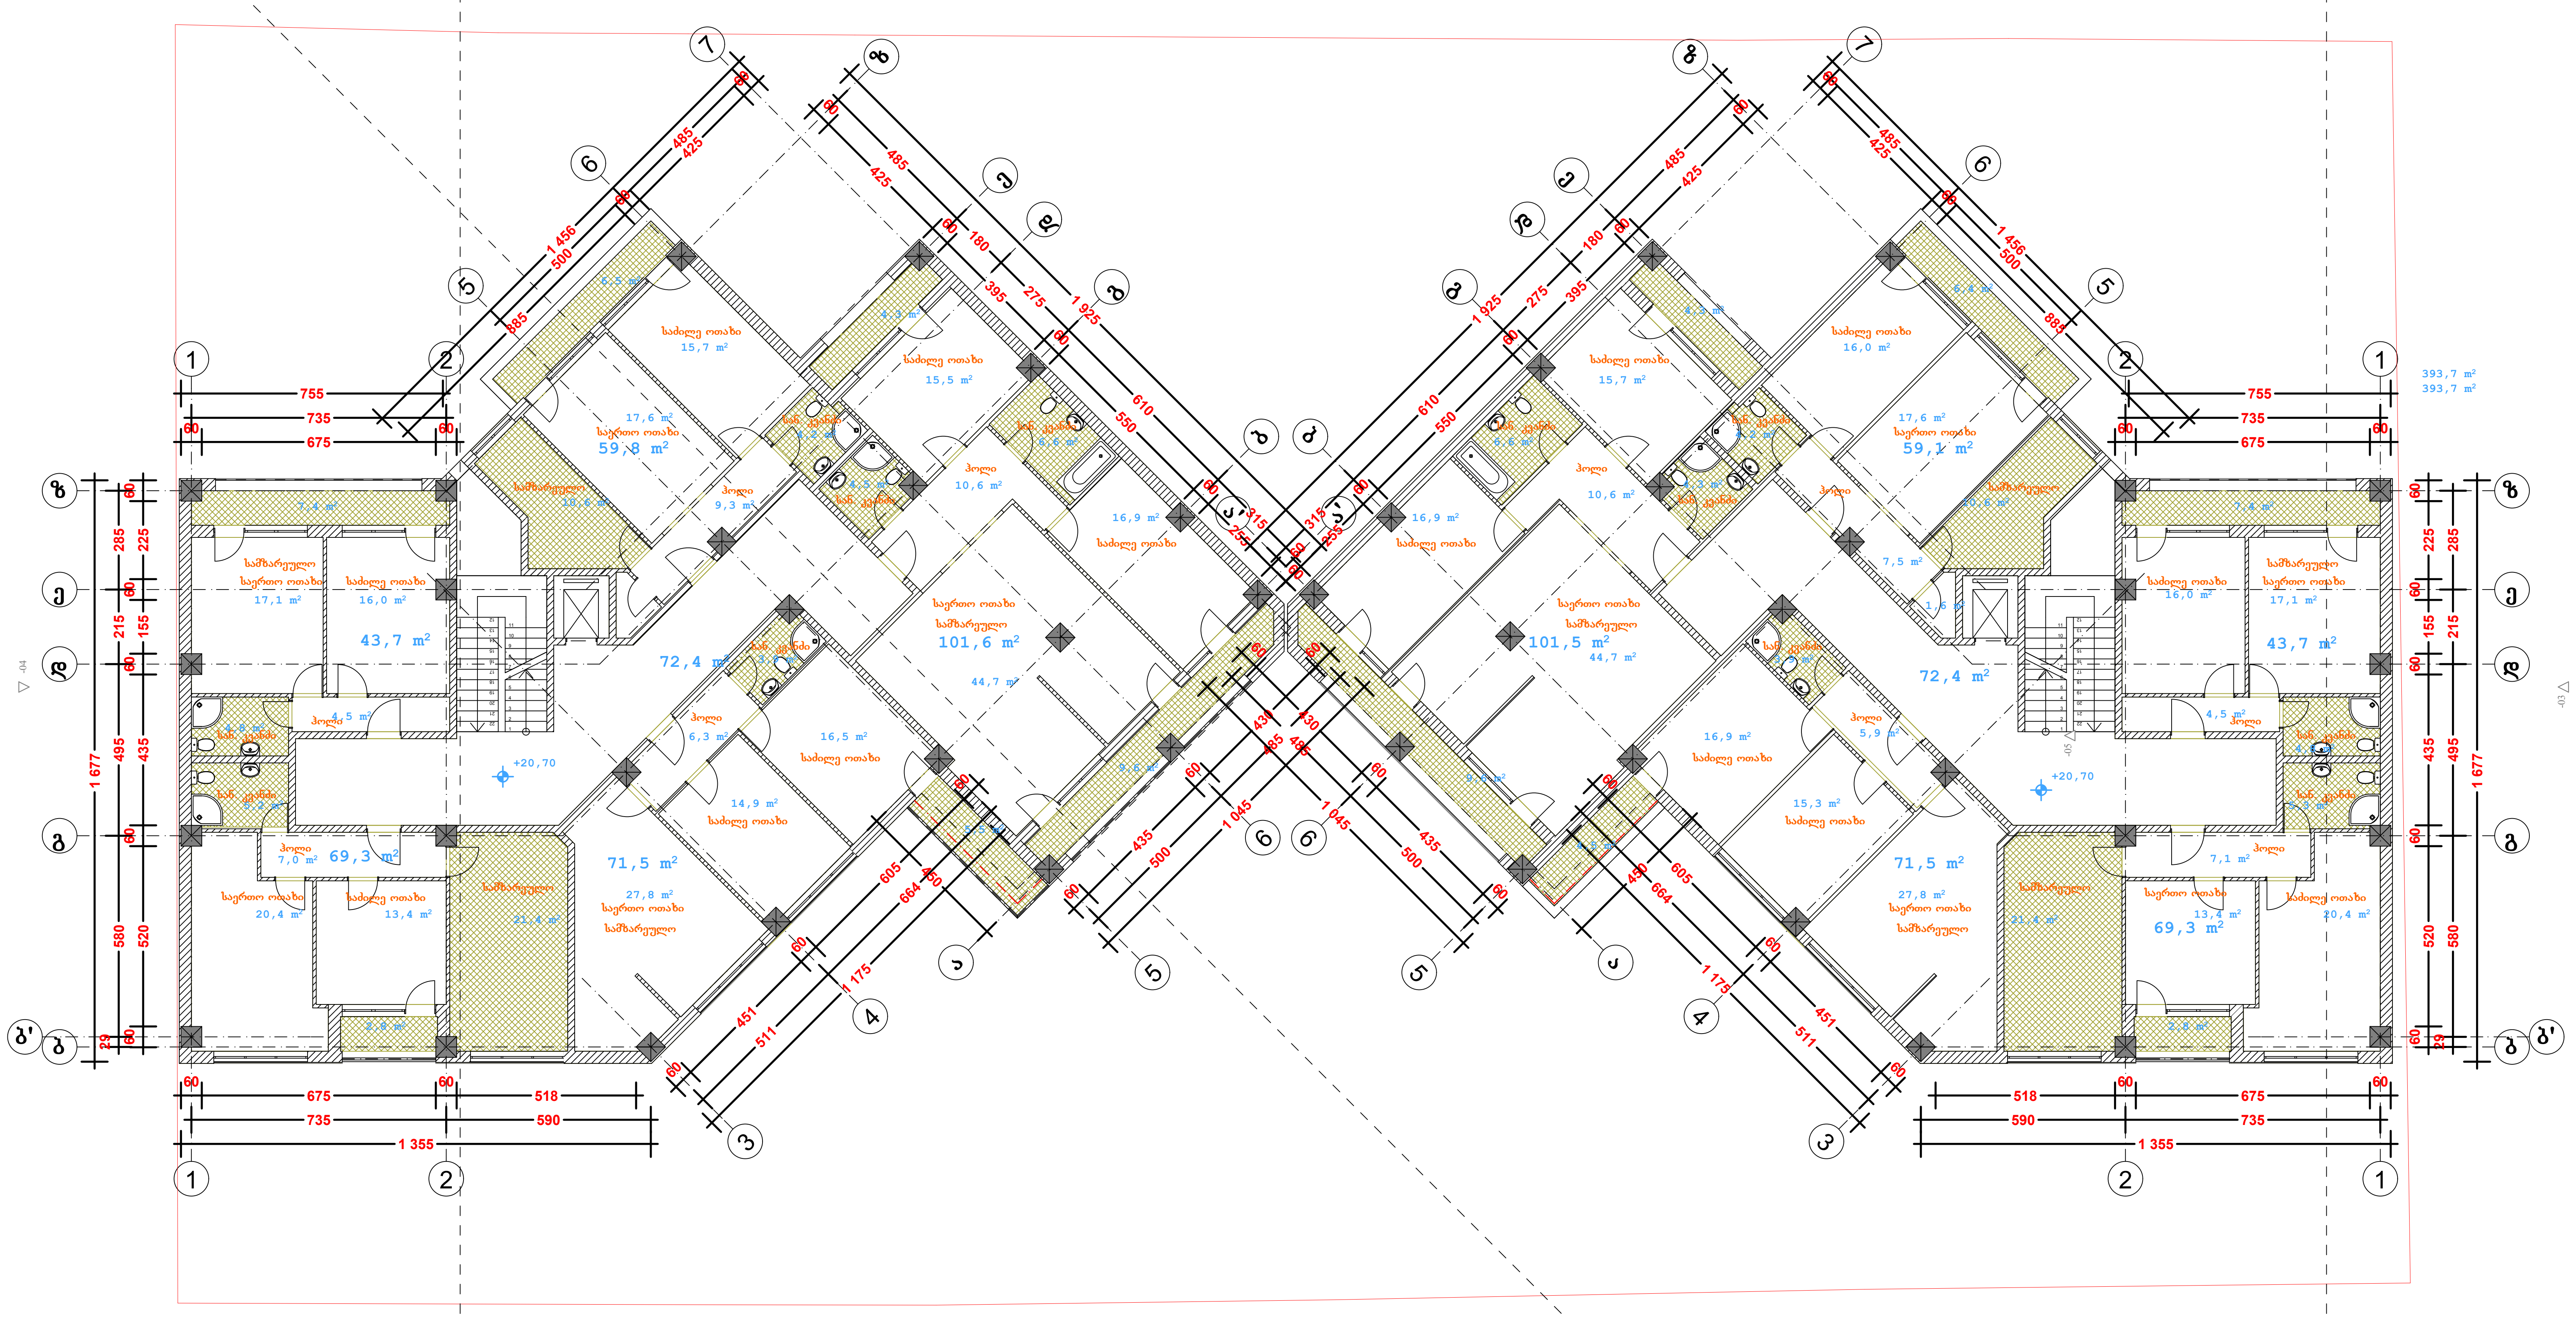

ფორმატი	A-3	თბილისი 2012 წ.
		დაკვეთა #15-2012

ექსპლიკაცია:

საცხოვრებელი ფართი - 691.0 კვ.მ.
საზაფხულო ფართი - 71.1 კვ.მ.
სადარბაზოების ფართი - 144.8 კვ.მ.

გარე კონტურზე დათვლილი
კ2 კოეფიციენტის ფართი - 787.4 კვ.მ.

პირობითი ნიშნები

წითელი ხაზი

ღერძის ხაზი

±0,00 ნიშნულის მაჩვენებელი

ჭრილის მაჩვენებელი

შენიშვნები:

პროექტში ცვლილებები შეთანხმებული უნდა იქნეს პროექტის ავტორთან და მერიის საქალაქო სამსახურთან.

პროექტის სახელწოდება

ქ. თბილისი. ქეთევან წამებულის გამზ. #68
მრავალბინიანი საცხოვრებელი სახლის
კორექტირებული პროექტი

დამკვეთი

ამხანაგობა "ქეთევან წამებულის 68"


შპს "ლ.ლ. და კომპანია"

თანამდებობა	გვარი	ხელმოწერა
დირექტორი	მ. ლოსაბერძე	
პროექტის ავტორი	დ. ლოსაბერძე	

მასშტაბი	1:100	VII სართულის გეგმა
თარიღი	03.10.2012	

სტადია	ფურცლები	ფურცელი
ესკიზი	31	9

VIII სართულის გეგმა მ. 1:100

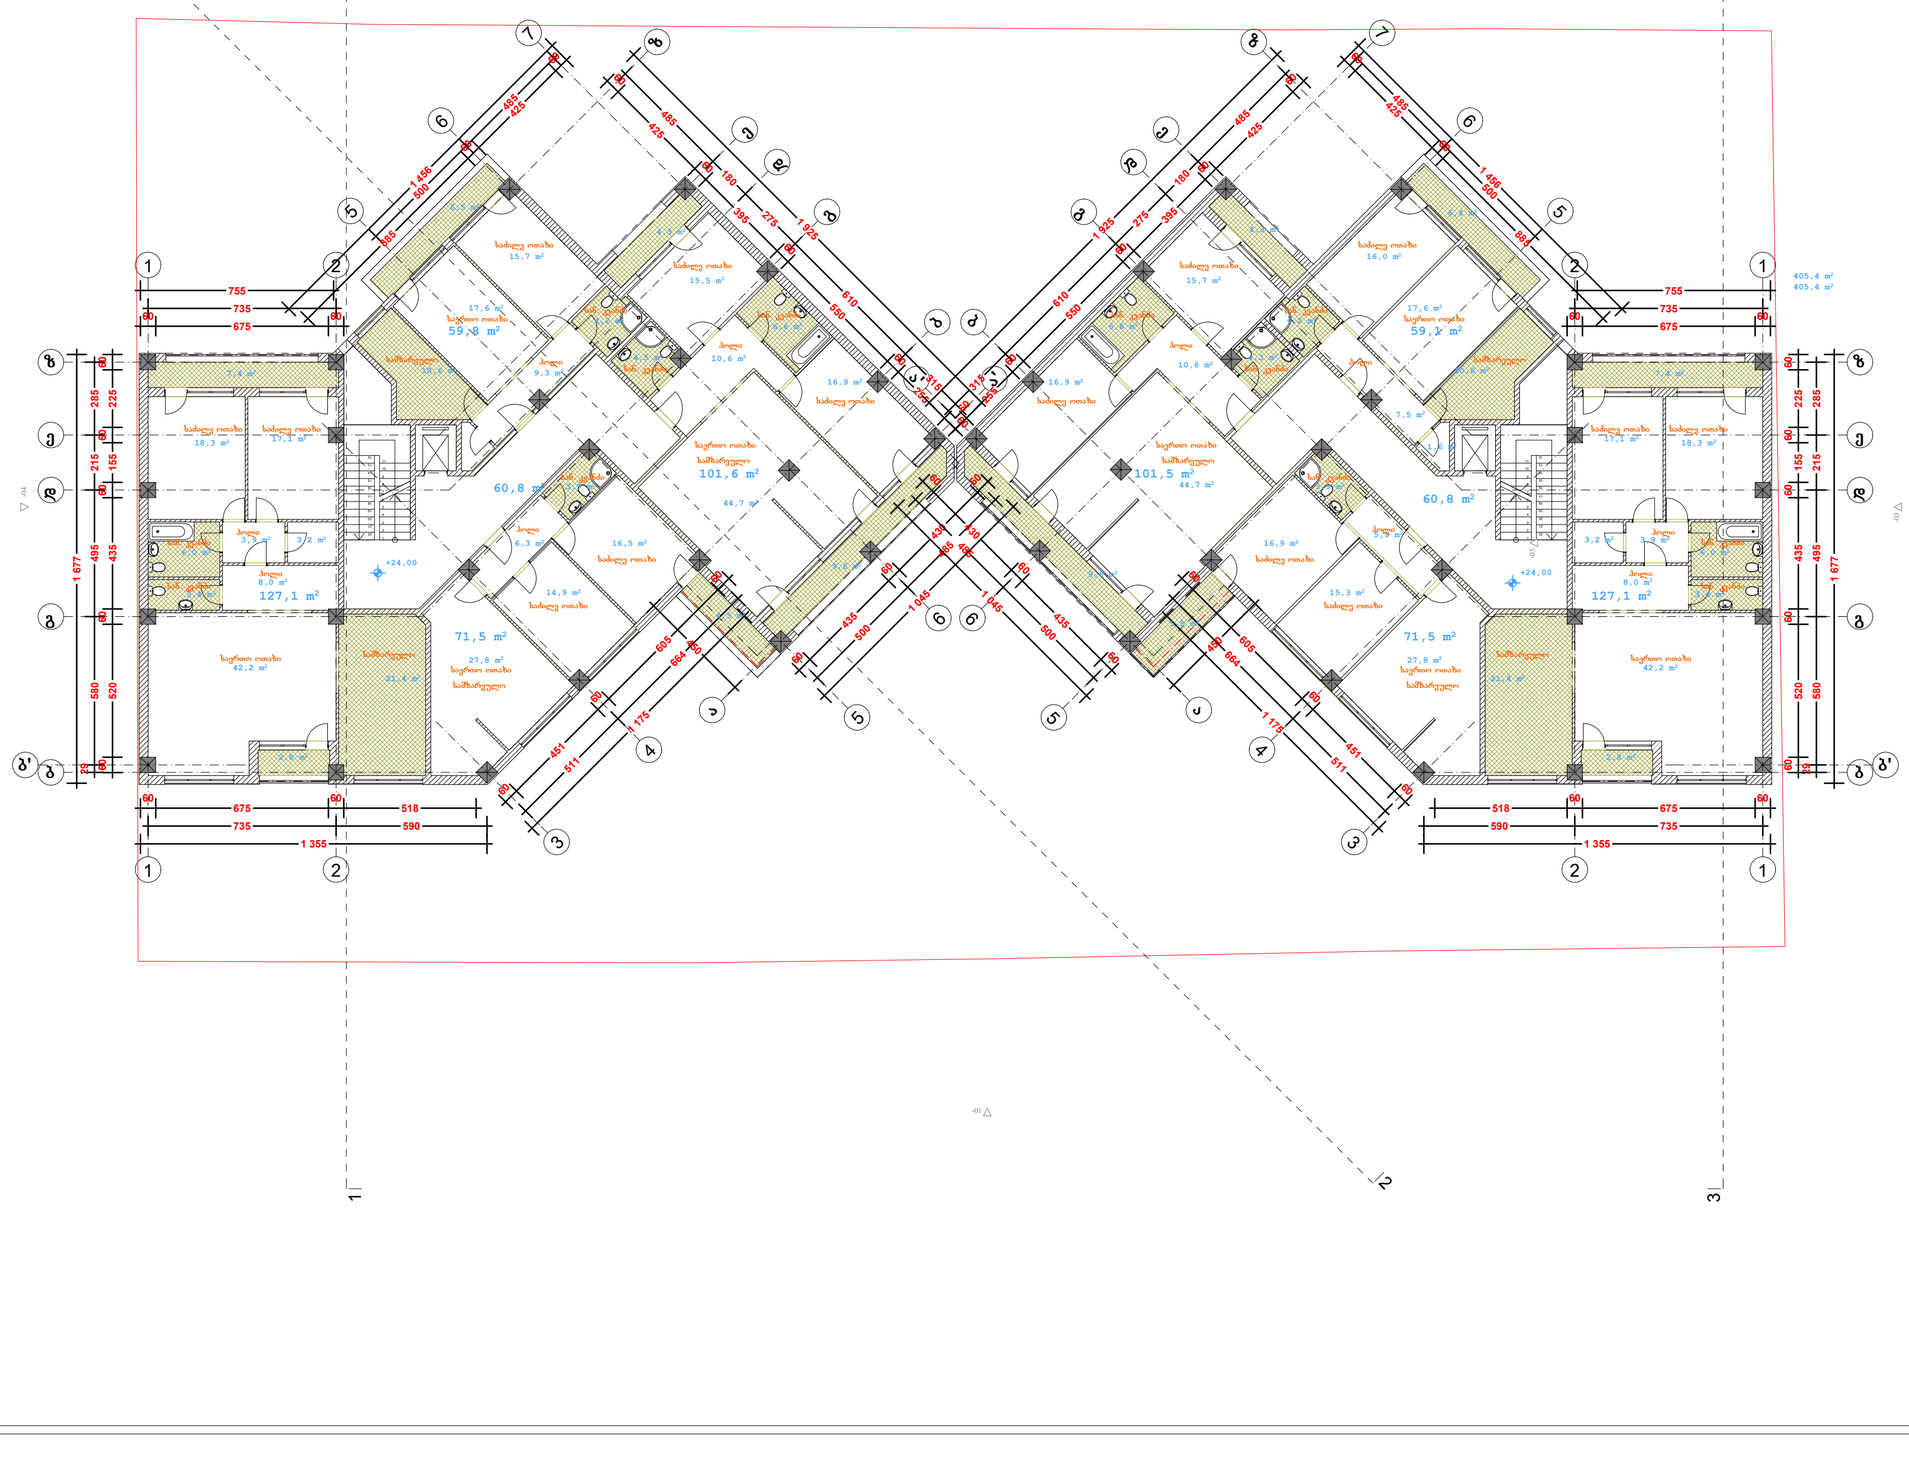

ფორმატი A-3 | თბილისი 2012 წ. | დაკვეთა #15-2012

ექსპლიკაცია:

საცხოვრებელი ფართი - 719.2 კვ.მ.
საზაფხულო ფართი - 71.1 კვ.მ.
სადარბაზოების ფართი - 121.6 კვ.მ.

გარე კონტურზე დათვლილი
კ2 კოეფიციენტის ფართი - 810.8 კვ.მ.

პირობითი ნიშნები

- წითელი ხაზი
- ღერძის ხაზი
- ±0,00 ნიშნულის მაჩვენებელი
- ჭრილის მაჩვენებელი

შენიშვნები:

პროექტში ცვლილებები შეთანხმებული უნდა იქნეს პროექტის ავტორთან და მერიის საქალაქო სამსახურთან.

პროექტის სახელწოდება

ქ. თბილისი. ქეთევან წამებულის გამზ. #68
მრავალბინიანი საცხოვრებელი სახლის
კორექტირებული პროექტი

დამკვეთი


ამხანაგობა "ქეთევან წამებულის 68"

შპს "ლ.ლ. და კომპანია"

თანამდებობა	გვარი	ხელმოწერა
დირექტორი	მ. ლოსაბერძე	
პროექტის ავტორი	დ. ლოსაბერძე	
მასშტაბი	1:100	VIII სართულის გეგმა
თარიღი	03.10.2012	

სტადია	ფურცლები	ფურცელი
ესკიზი	31	10

IX სართულის გეგმა მ. 1:100

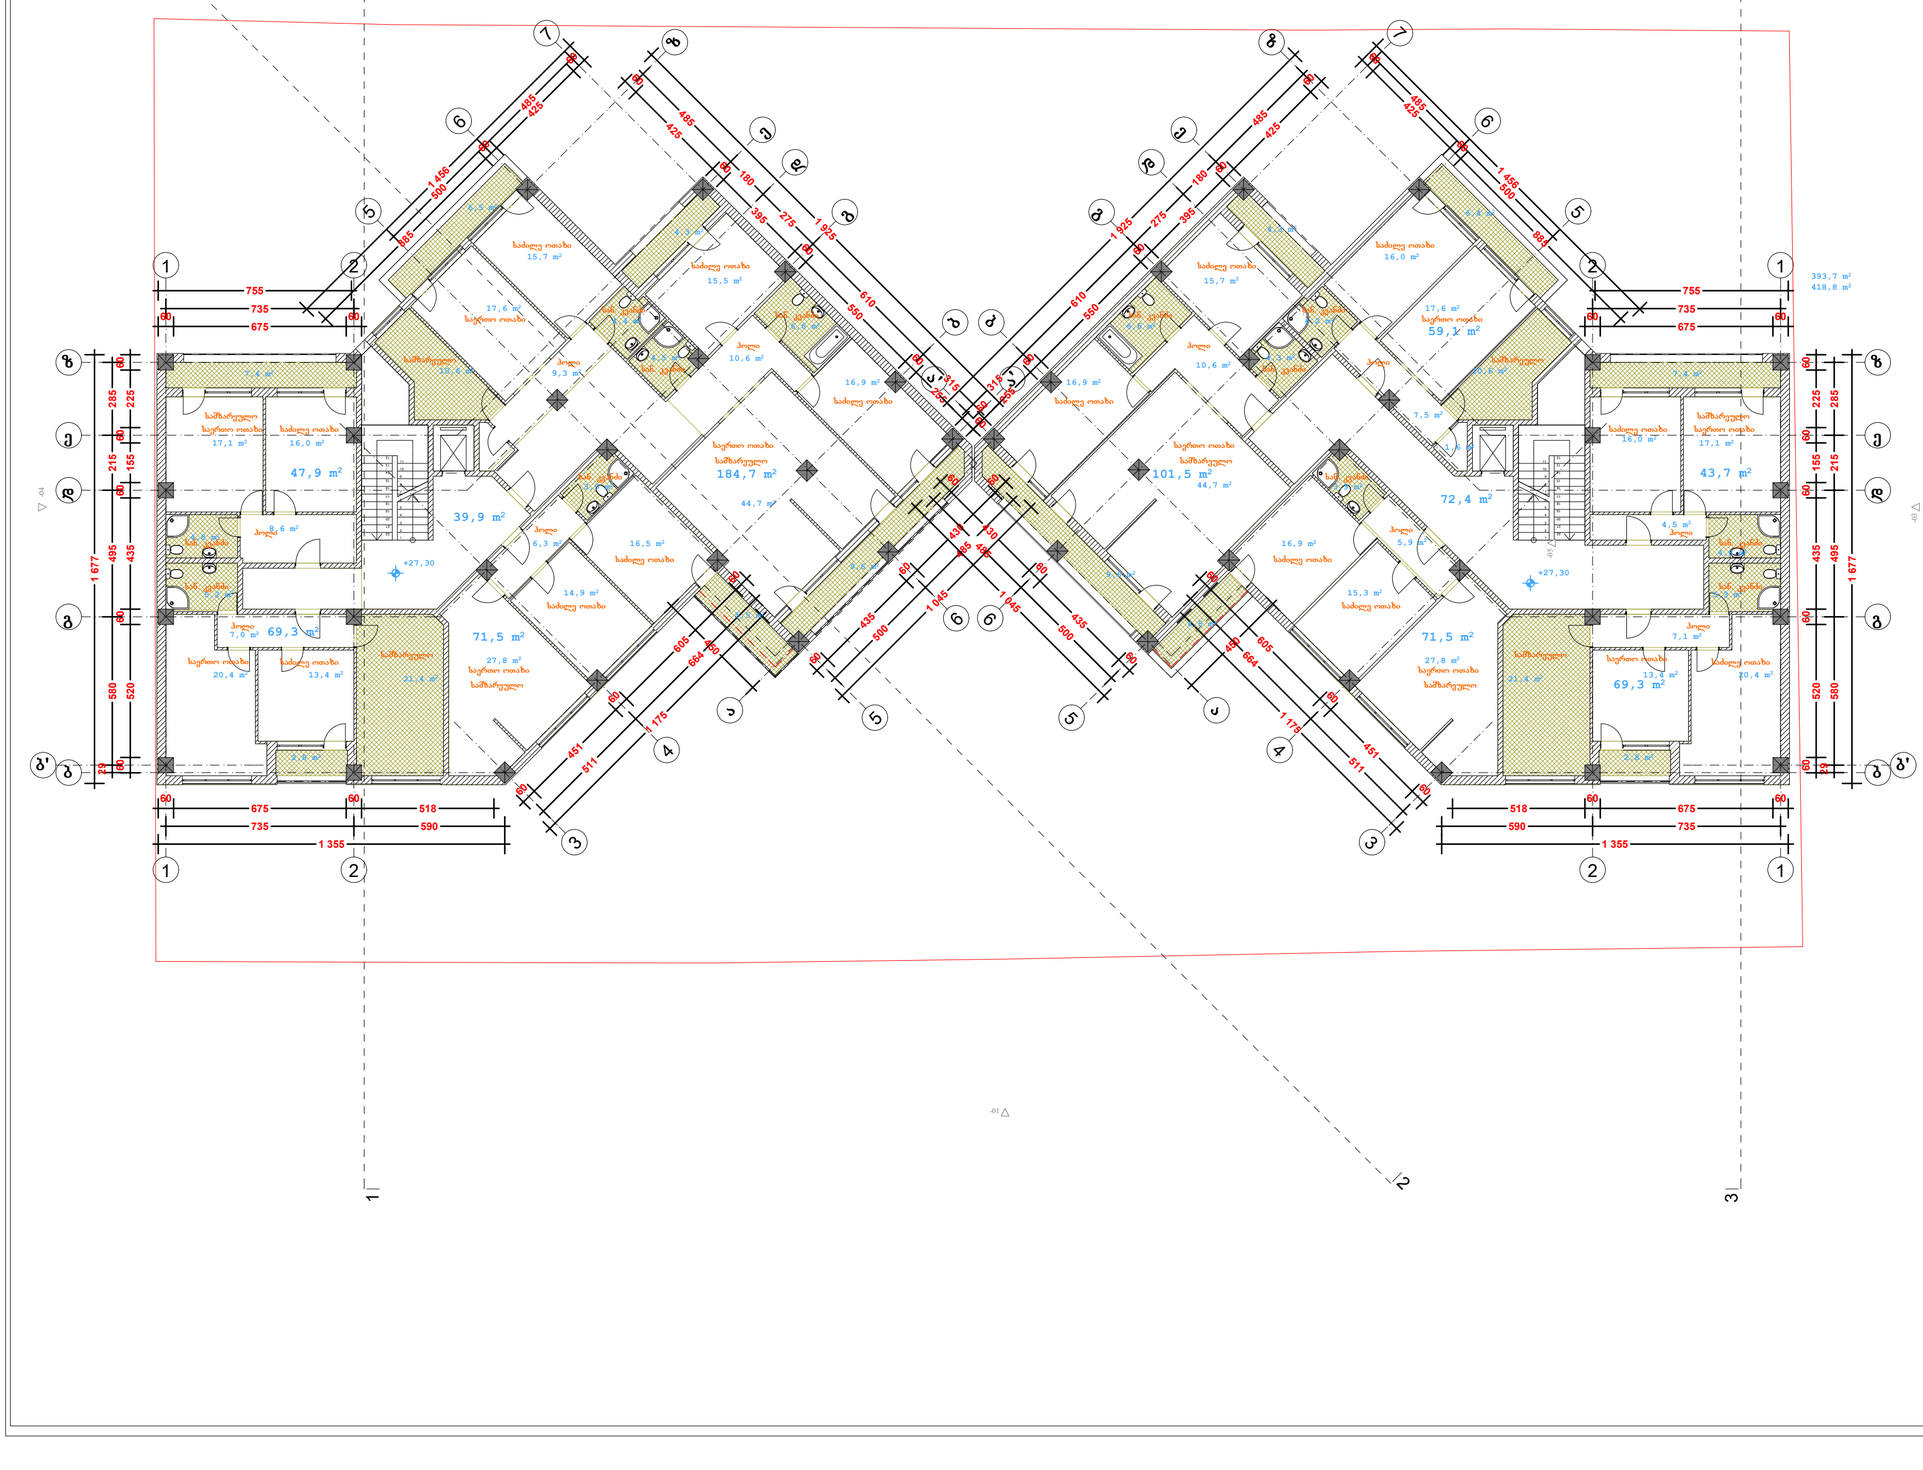

ფორმატი	A-3	თბილისი 2012 წ.
		დაკვეთა #15-2012

ექსპლიკაცია:

საცხოვრებელი ფართი - 718.5 კვ.მ.
საზაფხულო ფართი - 71.1 კვ.მ.
სადარბაზოების ფართი - 112.3 კვ.მ.

გარე კონტურზე დათვლილი
კ2 კოეფიციენტის ფართი - 812.5 კვ.მ.

პირობითი ნიშნები

წითელი ხაზი

ღერძის ხაზი

±0,00 ნიშნულის მაჩვენებელი

ჭრილის მაჩვენებელი

შენიშვნები:

პროექტში ცვლილებები შეთანხმებული უნდა იქნეს პროექტის ავტორთან და მერიის საქალაქო სამსახურთან.

პროექტის სახელწოდება

ქ. თბილისი. ქეთევან წამებულის გამზ. #68
მრავალბინიანი საცხოვრებელი სახლის
კორექტირებული პროექტი

დამკვეთი


ამხანაგობა "ქეთევან წამებულის 68"

შპს "ლ.ლ. და კომპანია"

თანამდებობა	გვარი	ხელმოწერა
დირექტორი	მ. ლოსაბერძე	
პროექტის ავტორი	დ. ლოსაბერძე	
მასშტაბი	1:100	
თარიღი	03.10.2012	

სტადია	ფურცლები	ფურცელი
ესკიზი	31	11

X სართულის გეგმა მ. 1:100

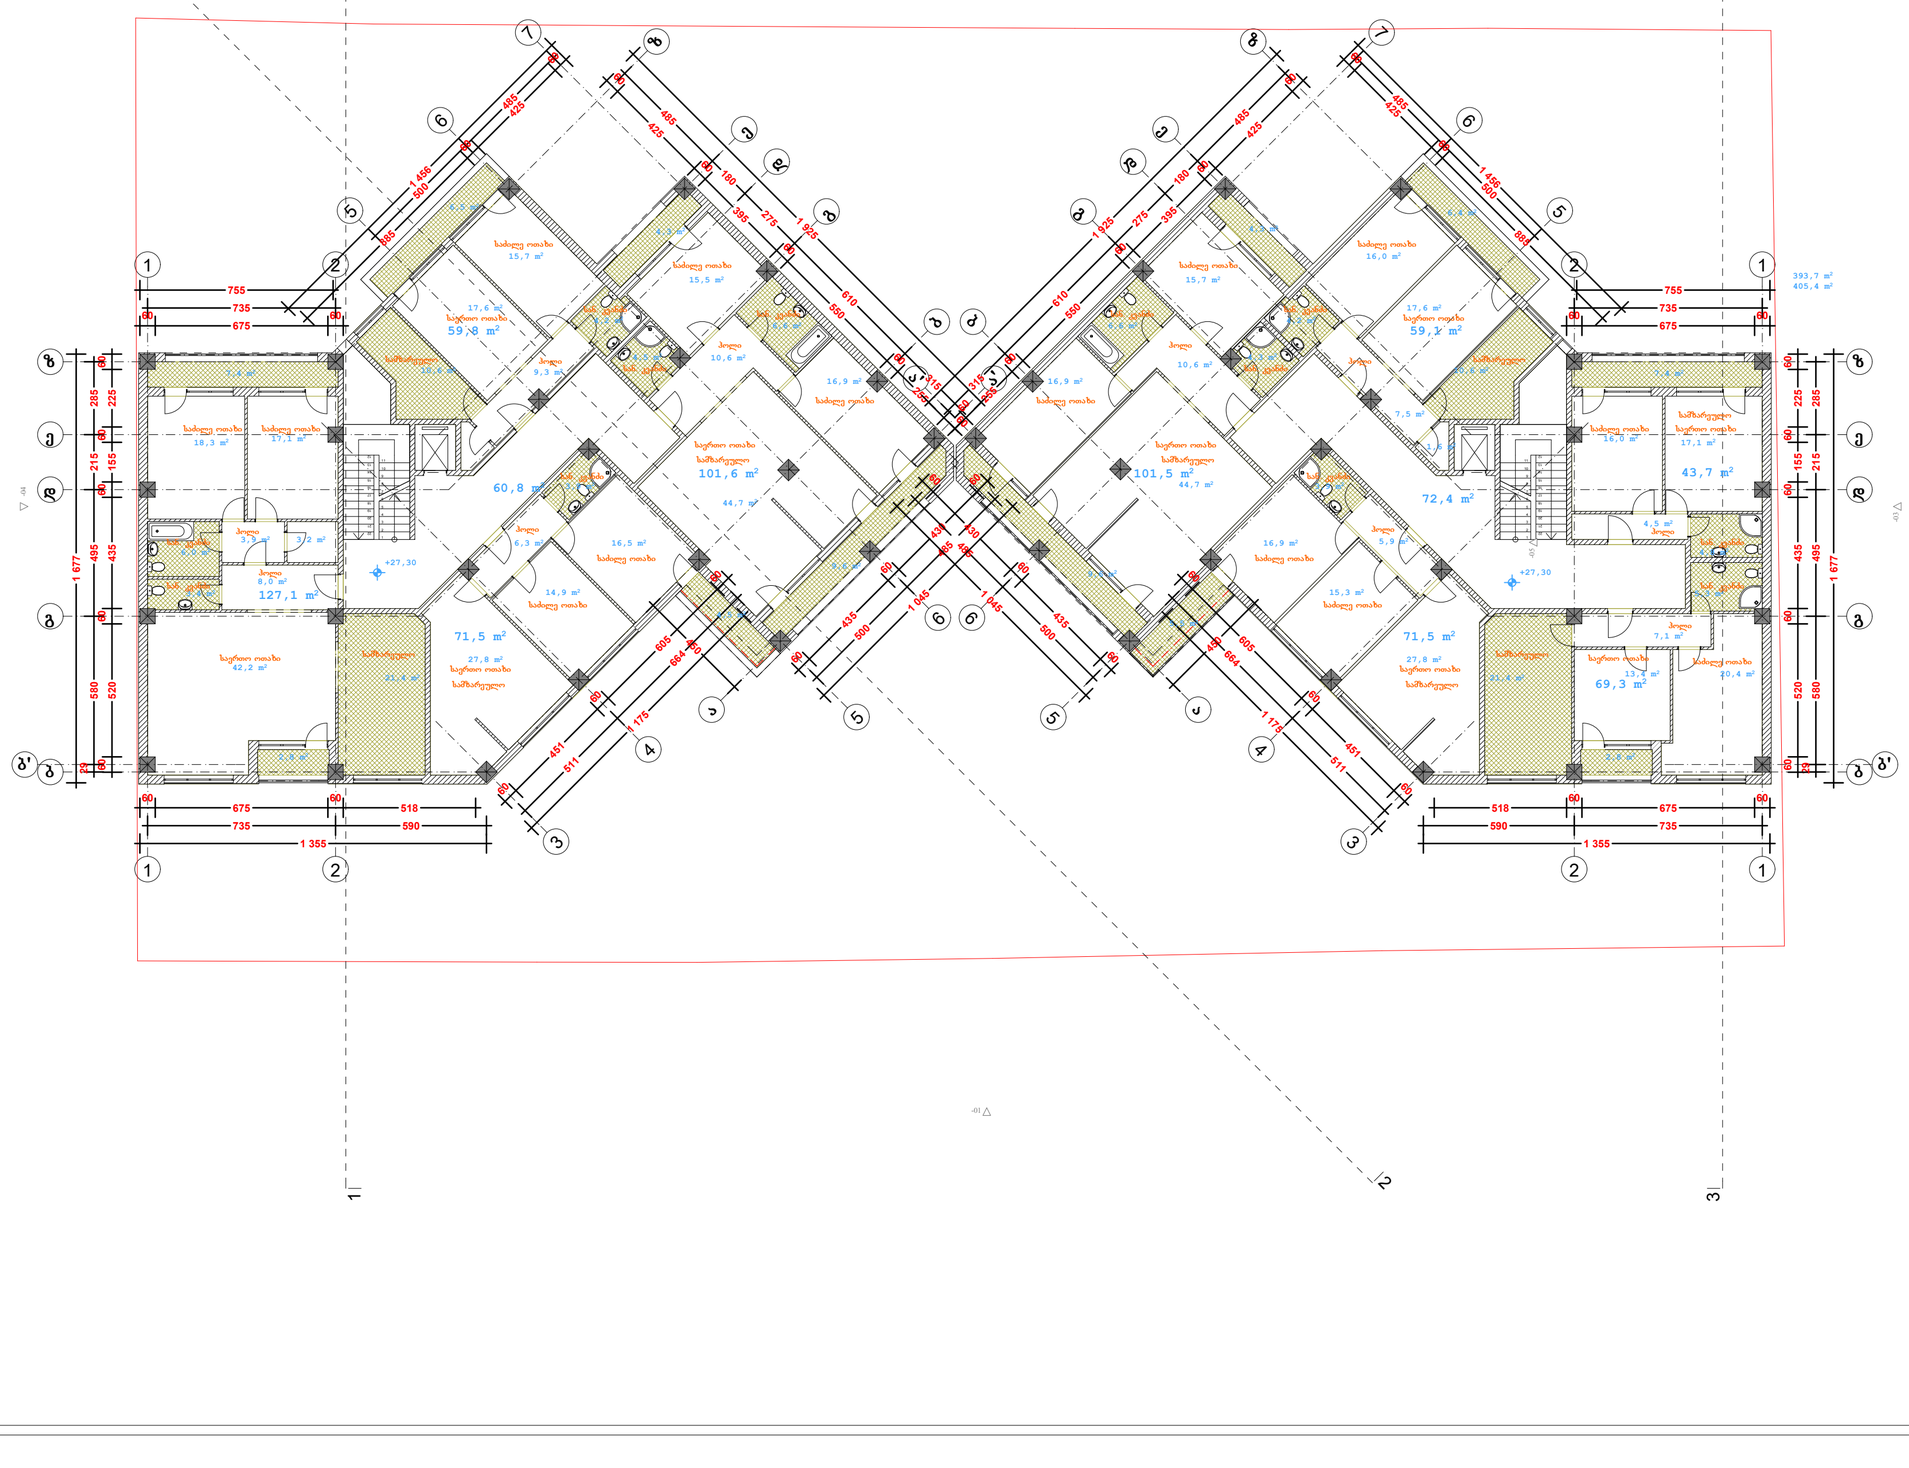

ფორმატი	A-3	თბილისი 2012 წ.	
		დაკვეთა #15-2012	

ექსპლიკაცია:

საცხოვრებელი ფართი - 705.1 კვ.მ.
საზაფხულო ფართი - 71.1 კვ.მ.
სადარბაზოების ფართი - 133.2 კვ.მ.

გარე კონტურზე დათვლილი
კ2 კოეფიციენტის ფართი - 799.1 კვ.მ.

პირობითი ნიშნები

- წითელი ხაზი
- ღერძის ხაზი
- ±0,00 ნიშნულის მაჩვენებელი
- ჭრილის მაჩვენებელი

შენიშვნები:

პროექტში ცვლილებები შეთანხმებული უნდა იქნეს პროექტის ავტორთან და მერიის საქალაქო სამსახურთან.

პროექტის სახელწოდება

ქ. თბილისი. ქეთევან წამებულის გამზ. #68
მრავალბინიანი საცხოვრებელი სახლის
კორექტირებული პროექტი


დამკვეთი

ამხანაგობა "ქეთევან წამებულის 68"

შპს "ლ.ლ. და კომპანია"

თანამდებობა	გვარი	ხელმოწერა
დირექტორი	მ. ლოსაბერძე	
პროექტის ავტორი	დ. ლოსაბერძე	
მასშტაბი	1:100	
თარიღი	03.10.2012	
სტადია	ფურცლები	ფურცელი
ესკიზი	31	12

XI სართულის გეგმა მ. 1:100

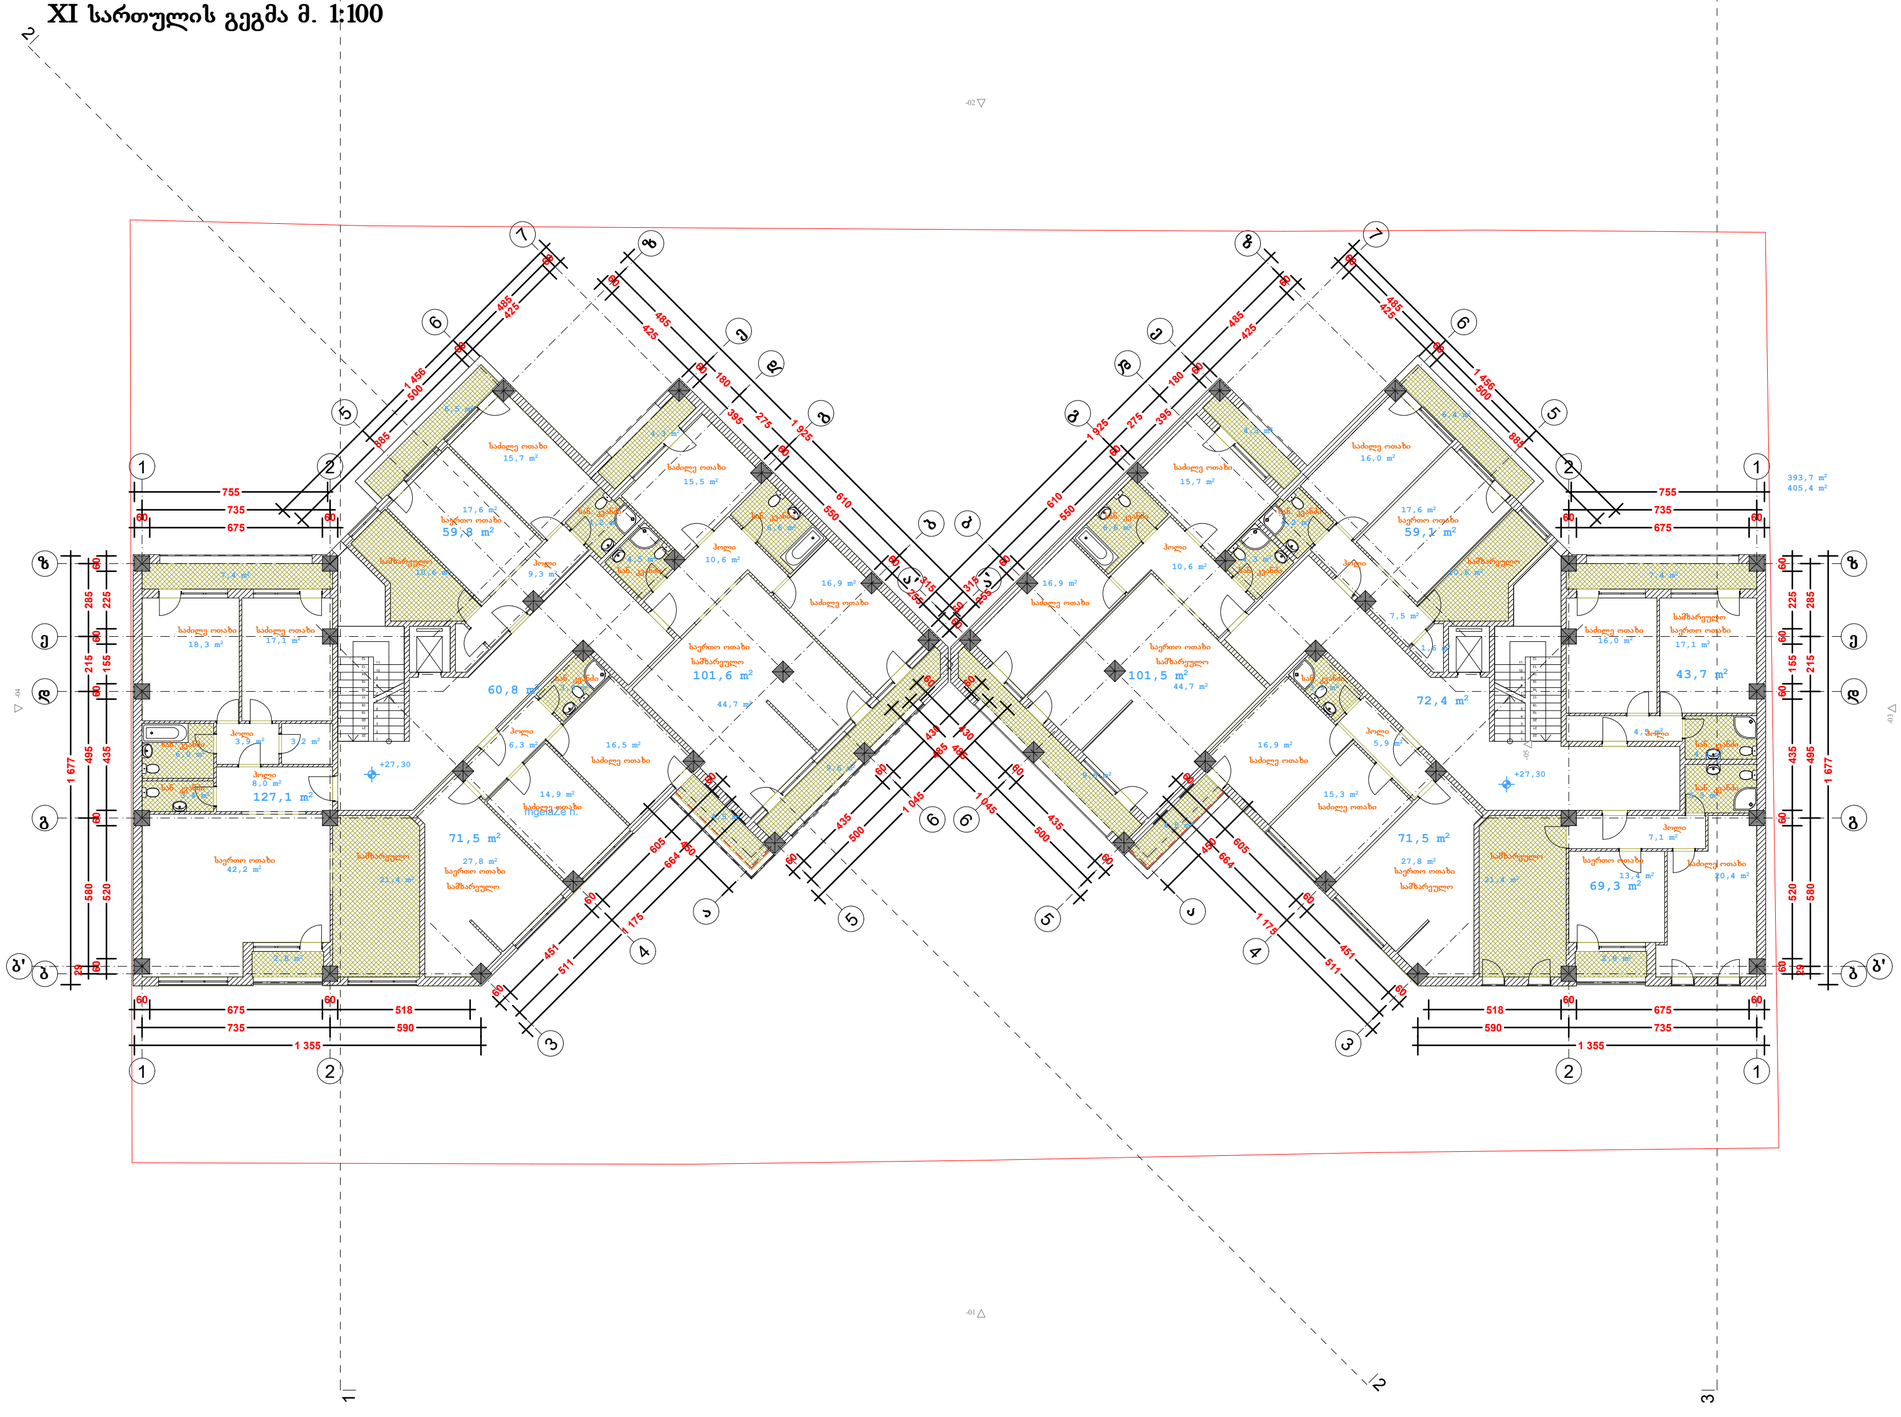

ფორმატი	A-3	თბილისი 2012 წ.	
		დაკვეთა #15-2012	

ექსპლიკაცია:

საცხოვრებელი ფართი - 705.1 კვ.მ.
საზაფხულო ფართი - 71.1 კვ.მ.
სადარბაზოების ფართი - 133.2 კვ.მ.

გარე კონტურზე დათვლილი
კ2 კოეფიციენტის ფართი - 799.1 კვ.მ.

პირობითი ნიშნები

წითელი ხაზი

ღერძის ხაზი

±0,00 ნიშნულის მაჩვენებელი

ჭრილის მაჩვენებელი

შენიშვნები:

პროექტში ცვლილებები შეთანხმებული უნდა იქნეს პროექტის ავტორთან და მერიის საქალაქო სამსახურთან.

პროექტის სახელწოდება

ქ. თბილისი. ქეთევან წამებულის გამზ. #68
მრავალბინიანი საცხოვრებელი სახლის
კორექტირებული პროექტი


დამკვეთი

ამხანაგობა "ქეთევან წამებულის 68"

შპს "ლ.ლ. და კომპანია"

თანამდებობა	გვარი	ხელმოწერა
დირექტორი	მ. ლოსაბერძე	
პროექტის ავტორი	დ. ლოსაბერძე	
მასშტაბი	1:100	
თარიღი	03.10.2012	
სტადია	ფურცლები	ფურცელი
ესკიზი	31	13

XII სართულის გეგმა მ. 1:100

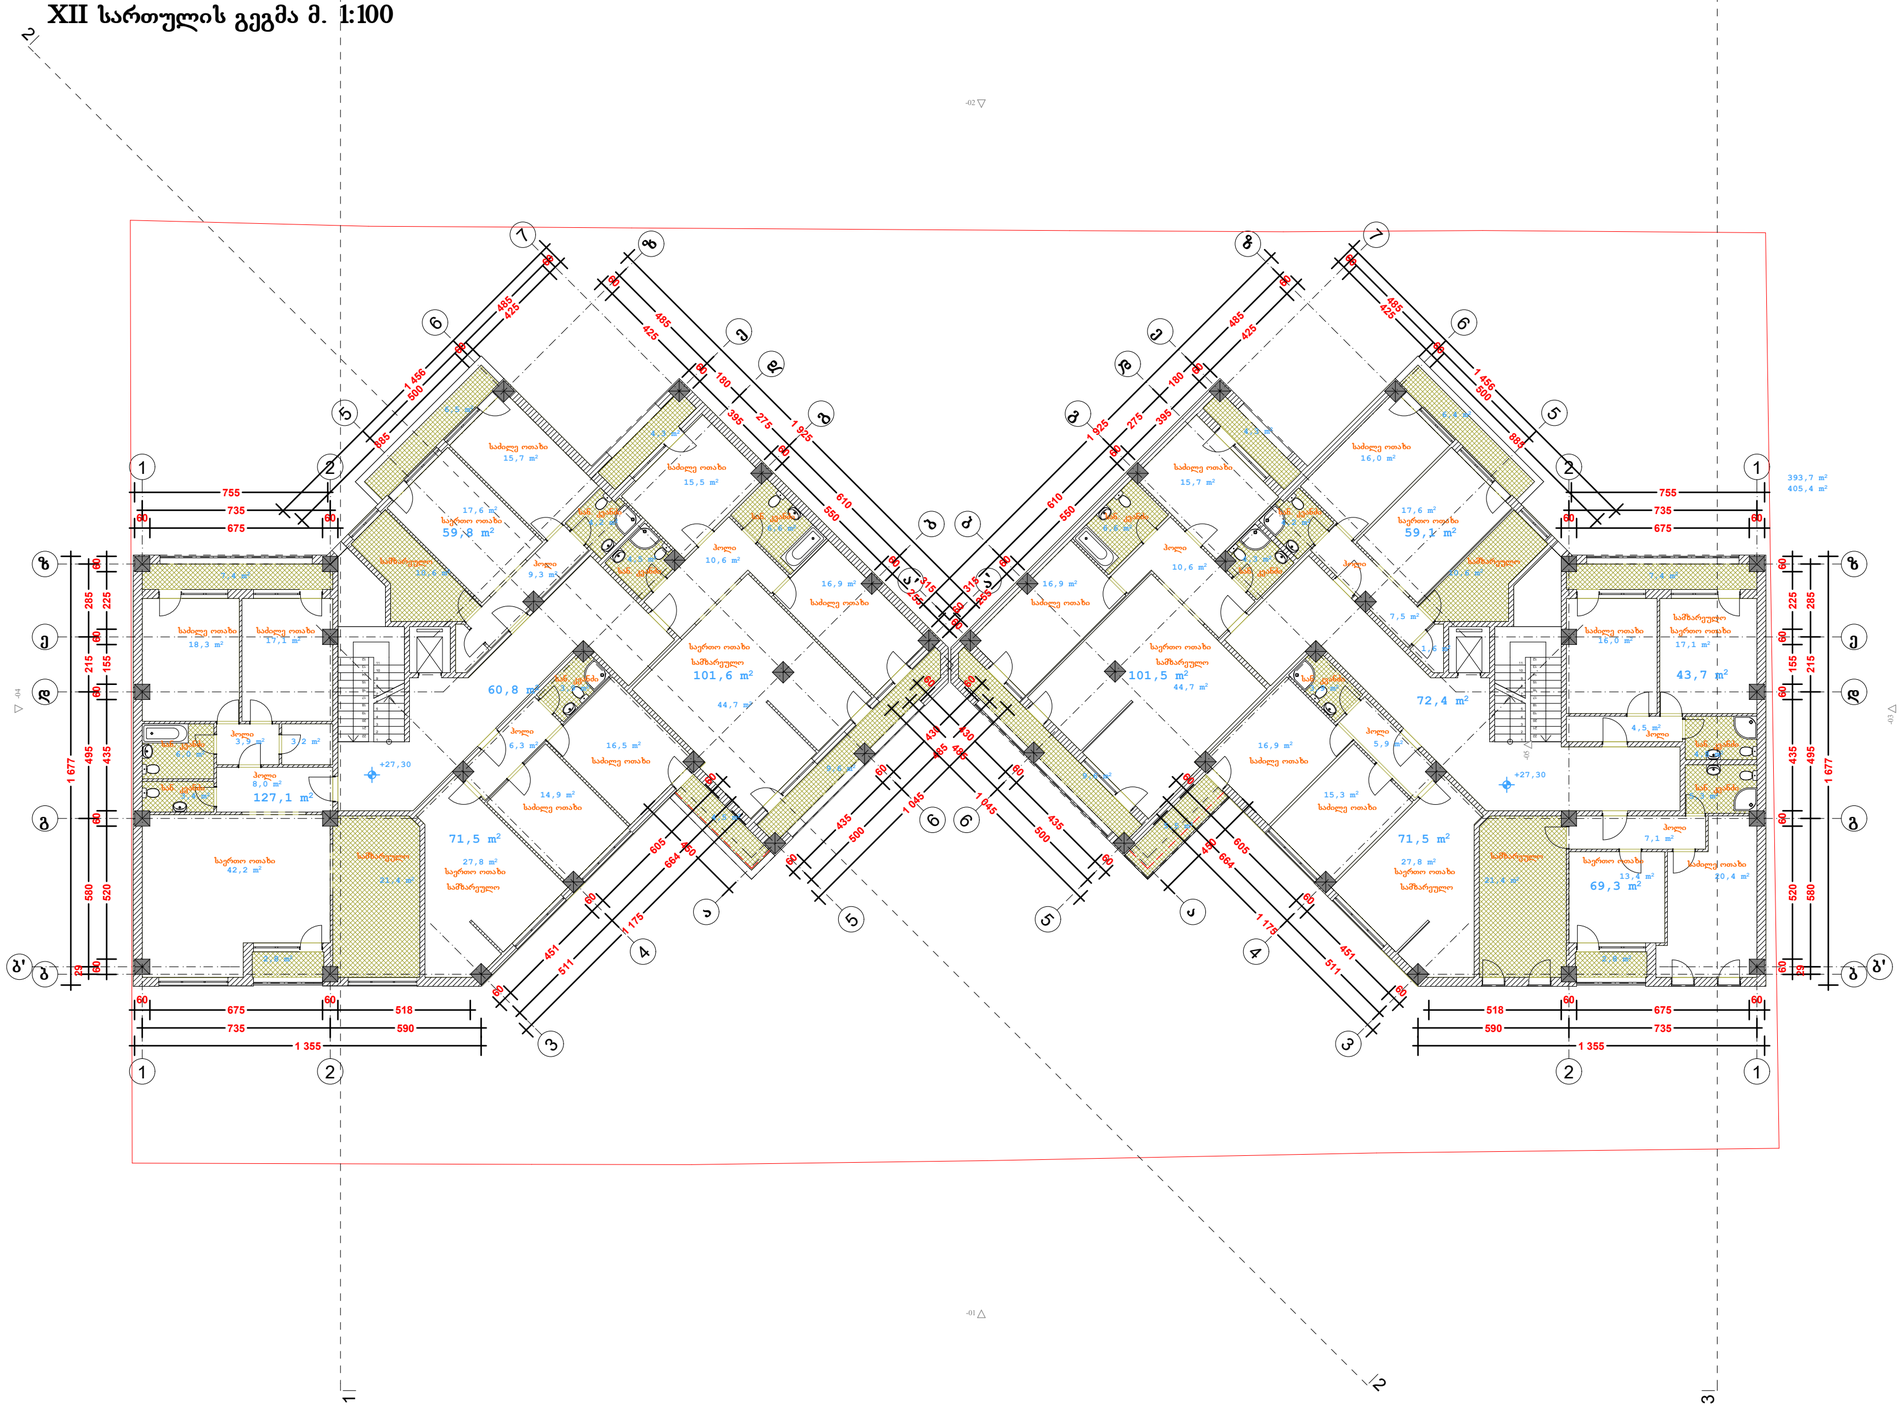

ფორმატი	A-3	თბილისი 2012 წ.	
		დაკვეთა #15-2012	

ექსპლიკაცია:

საცხოვრებელი ფართი - 705.1 კვ.მ.
საზაფხულო ფართი - 71.1 კვ.მ.
სადარბაზოების ფართი - 133.2 კვ.მ.

გარე კონტურზე დათვლილი
კ2 კოეფიციენტის ფართი - 799.1 კვ.მ.

პირობითი ნიშნები

- წითელი ხაზი
- ღერძის ხაზი
- ±0,00 ნიშნულის მაჩვენებელი
- ჭრილის მაჩვენებელი

შენიშვნები:

პროექტში ცვლილებები შეთანხმებული უნდა იქნეს პროექტის ავტორთან და მერიის საქალაქო სამსახურთან.

პროექტის სახელწოდება

ქ. თბილისი. ქეთევან წამებულის გამზ. #68
მრავალბინიანი საცხოვრებელი სახლის
კორექტირებული პროექტი

დამკვეთი


ამხანაგობა "ქეთევან წამებულის 68"

შპს "ლ.ლ. და კომპანია"

თანამდებობა	გვარი	ხელმოწერა
დირექტორი	მ. ლოსაბერძე	
პროექტის ავტორი	დ. ლოსაბერძე	
მასშტაბი	1:100	
თარიღი	03.10.2012	

სტადია	ფურცლები	ფურცელი
ესკიზი	31	14

XIII სართულის გეგმა მ. 1:100

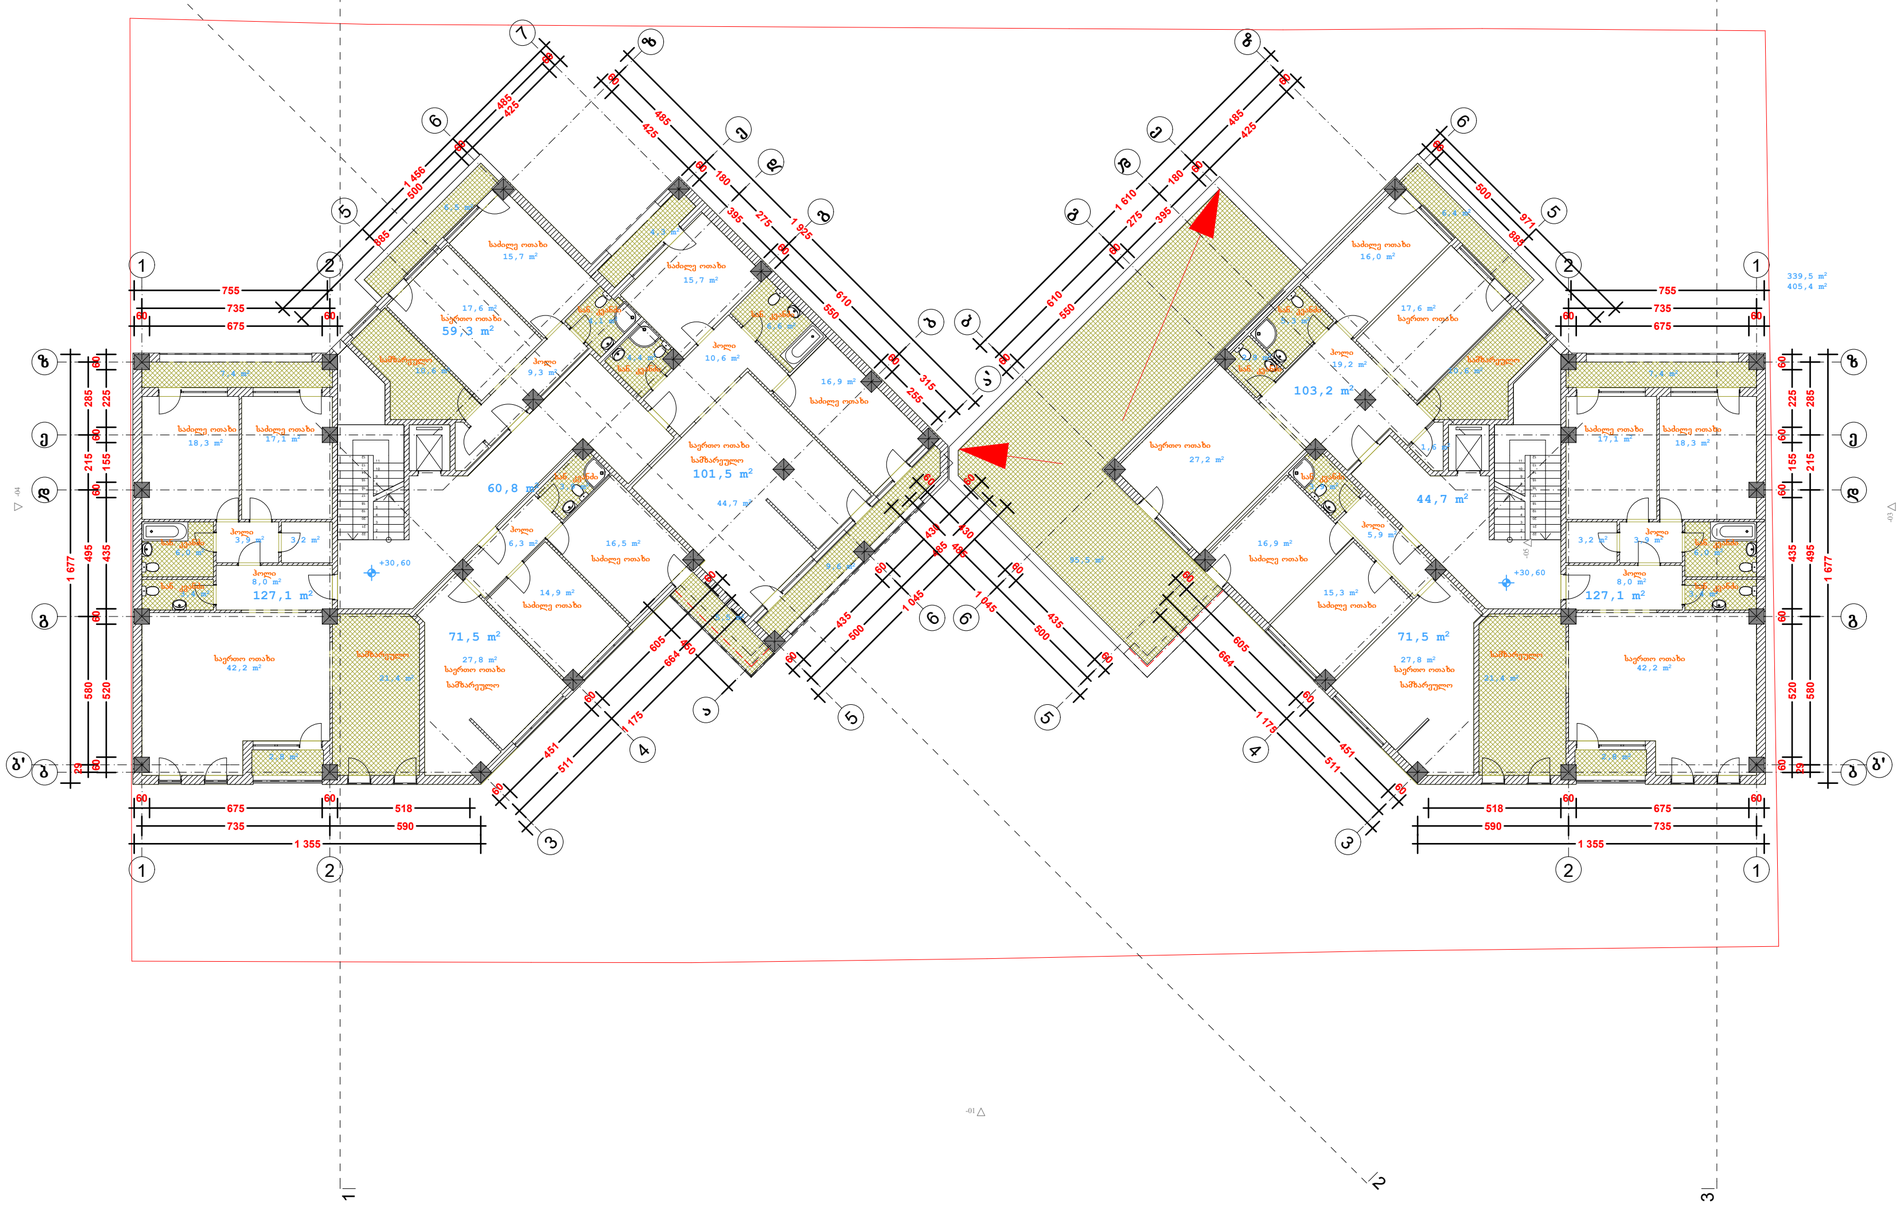

ფორმატი	A-3	თბილისი 2012 წ.	
		ღაკვეთა #15-2012	

ექსპლიკაცია:

საცხოვრებელი ფართი - 661.2 კვ.მ.
საზაფხულო ფართი - 141.8 კვ.მ.
სადარბაზოების ფართი - 105.5 კვ.მ.

გარე კონტურზე დათვლილი
კ2 კოეფიციენტის ფართი - 744.9 კვ.მ.

პირობითი ნიშნები

წითელი ხაზი

ღერძის ხაზი

±0,00 ნიშნულის მაჩვენებელი

ჭრილის მაჩვენებელი

შენიშვნები:

პროექტში ცვლილებები შეთანხმებული უნდა იქნეს პროექტის ავტორთან და მერიის საქალაქო სამსახურთან.

პროექტის სახელწოდება

ქ. თბილისი. ქეთევან წამებულის გამზ. #68
მრავალბინიანი საცხოვრებელი სახლის
კორექტირებული პროექტი

დამკვეთი


ამხანაგობა "ქეთევან წამებულის 68"

შპს "ლ.ლ. და კომპანია"

თანამდებობა	გვარი	ხელმოწერა
დირექტორი	მ. ლოსაბერძე	
პროექტის ავტორი	დ. ლოსაბერძე	
მასშტაბი	1:100	
თარიღი	03.10.2012	

სტადია	ფურცლები	ფურცელი
ესკიზი	31	15

XIV სართულის გეგმა მ. 1:100

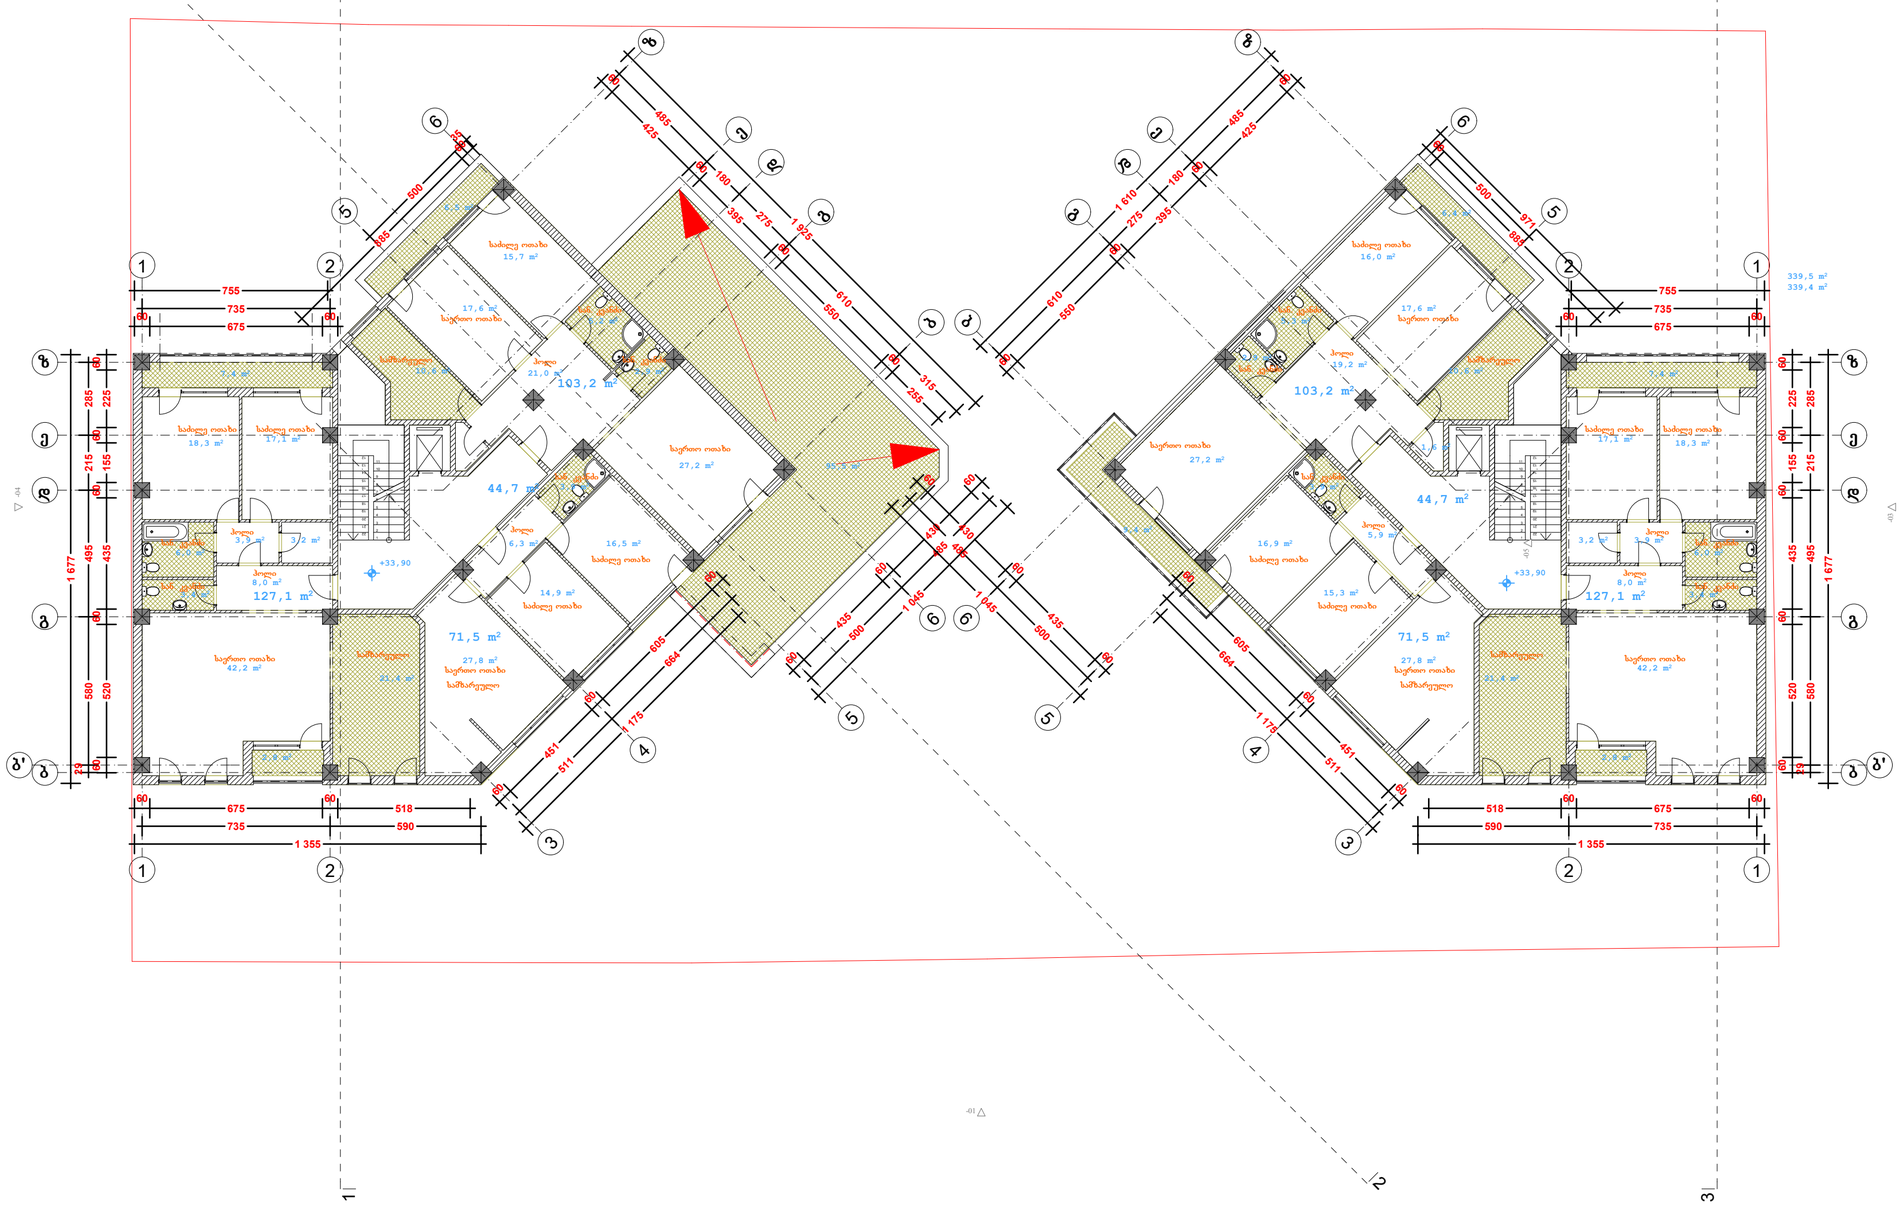

ფორმატი	A-3
თბილისი 2012 წ.	
დაკვეთა #15-2012	

ექსპლიკაცია:

საცხოვრებელი ფართი - 603.6 კვ.მ.
საზაფხულო ფართი - 138.2 კვ.მ.
სადარბაზოების ფართი - 89.4 კვ.მ.

გარე კონტურზე დათვლილი
კ2 კოეფიციენტის ფართი - 678.9 კვ.მ.

პირობითი ნიშნები

- წითელი ხაზი
- ღერძის ხაზი
- ±0,00 ნიშნულის მაჩვენებელი
- ჭრილის მაჩვენებელი

შენიშვნები:

პროექტში ცვლილებები შეთანხმებული უნდა იქნეს პროექტის ავტორთან და მერიის საქალაქო სამსახურთან.

პროექტის სახელწოდება

ქ. თბილისი. ქეთევან წამებულის გამზ. #68
მრავალბინიანი საცხოვრებელი სახლის
კორექტირებული პროექტი


დამკვეთი

ამხანაგობა "ქეთევან წამებულის 68"

შპს "ლ.ლ. და კომპანია"

თანამდებობა	გვარი	ხელმოწერა
დირექტორი	მ. ლოსაბერძე	
პროექტის ავტორი	დ. ლოსაბერძე	
მასშტაბი	1:100	
თარიღი	03.10.2012	
სტადია	ფურცლები	ფურცელი
ესკიზი	31	16

XV სართულის გეგმა მ. 1:100

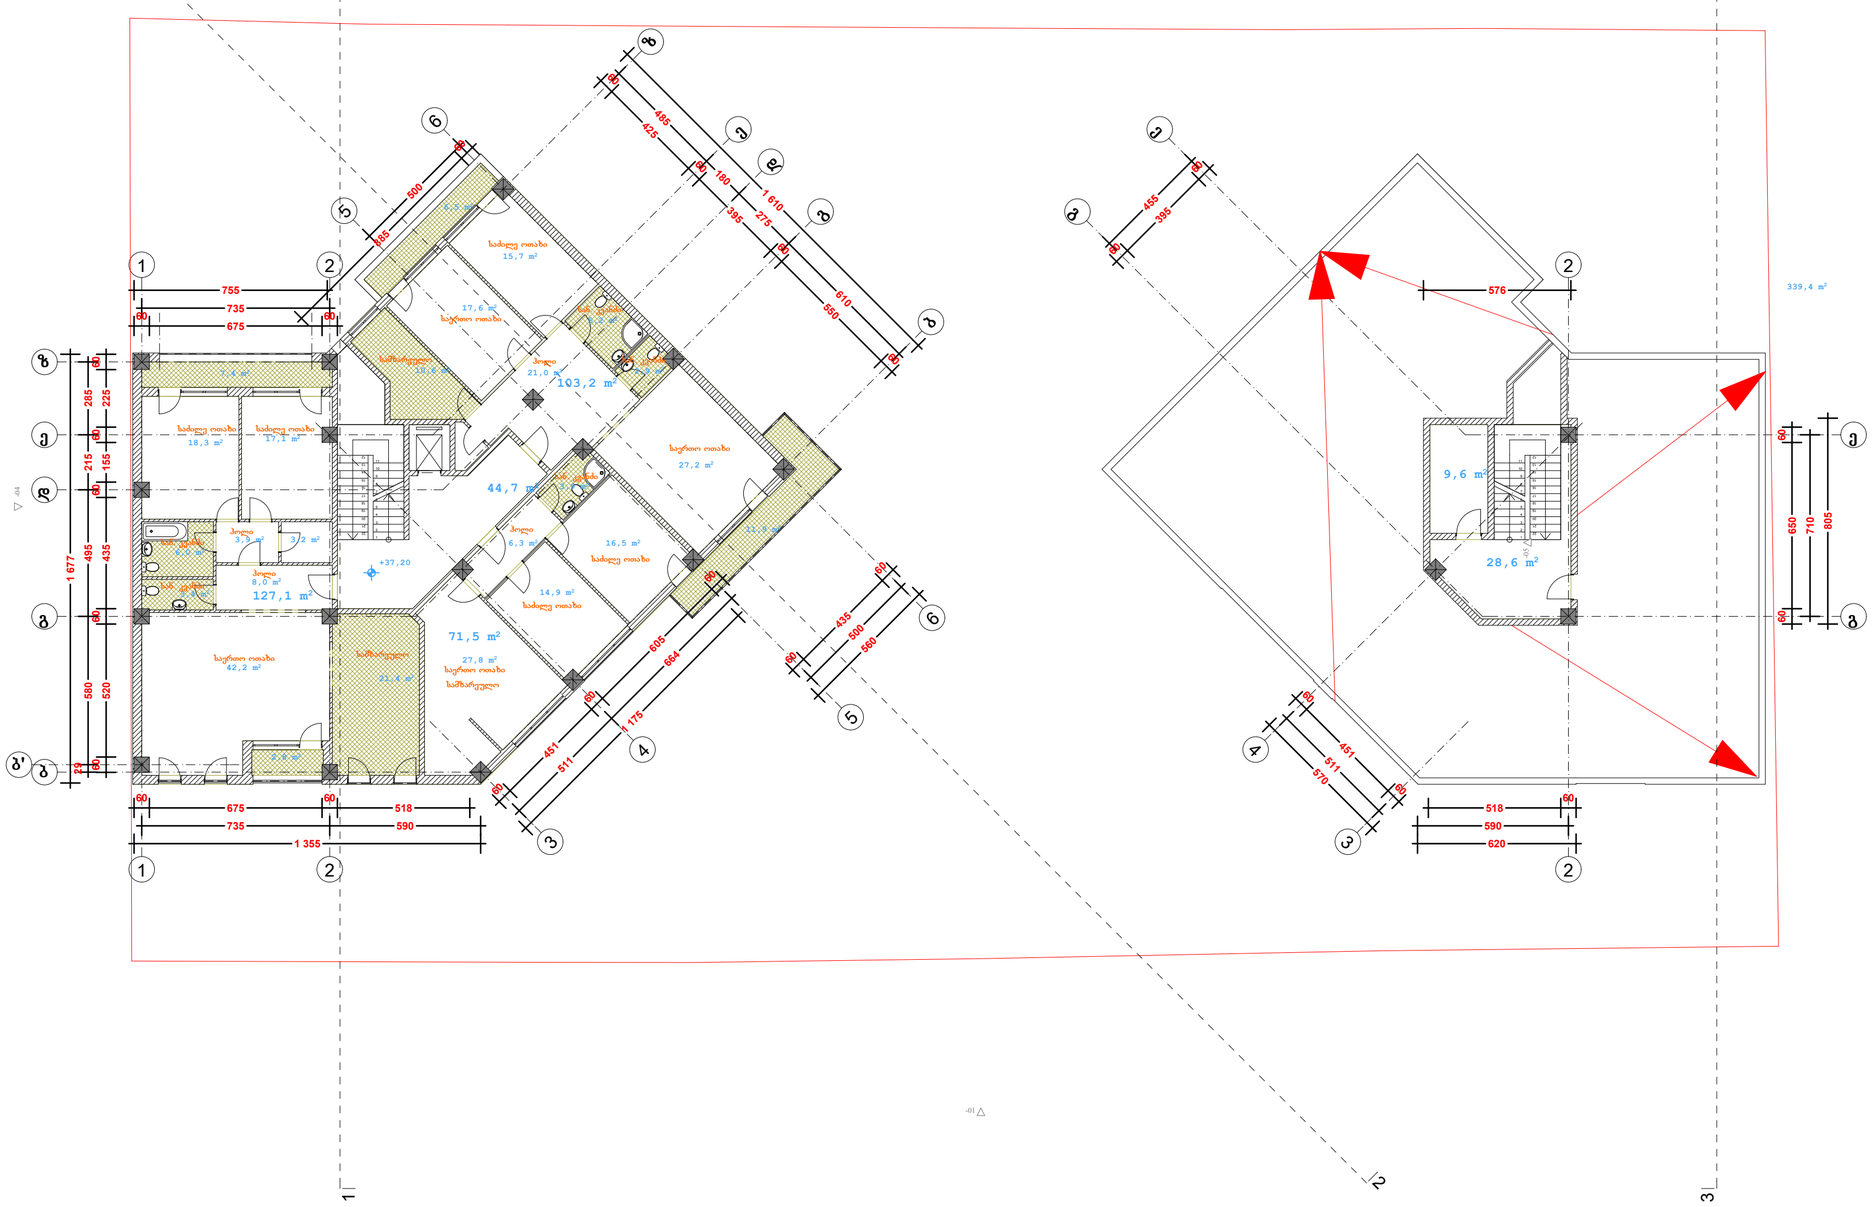

ფორმატი	A-3	თბილისი 2012 წ.	
		დაკვეთა #15-2012	

ექსპლიკაცია:

საცხოვრებელი ფართი - 301.8 კვ.მ.
საზაფხულო ფართი - 28.6 კვ.მ.
სადარბაზოების ფართი - 73.3 კვ.მ.
სამანქანო განყოფილება - 9.6 კვ.მ.

გარე კონტურზე დათვლილი
კ2 კოეფიციენტის ფართი - 339.4 კვ.მ.

პირობითი ნიშნები

წითელი ხაზი

ღერძის ხაზი

±0,00 ნიშნულის მაჩვენებელი

ჭრილის მაჩვენებელი

წყლის გადაყვანის მაჩვენებელი

შენიშვნები:

პროექტში ცვლილებები შეთანხმებული უნდა იქნეს პროექტის ავტორთან და მერიის საქალაქო სამსახურთან.

პროექტის სახელწოდება

ქ. თბილისი. ქეთევან წამებულის გამზ. #68
მრავალბინიანი საცხოვრებელი სახლის
კორექტირებული პროექტი


დამკვეთი

ამხანაგობა "ქეთევან წამებულის 68"


შპს "ლ.ლ. და კომპანია"

თანამდებობა	გვარი	ხელმოწერა
დირექტორი	მ. ლოსაბერძე	
პროექტის ავტორი	დ. ლოსაბერძე	
მასშტაბი	1:100	
თარიღი	03.10.2012	
სტადია	ფურცლები	ფურცელი
ესკიზი	31	17

XVI სართულის გეგმა მ. 1:100

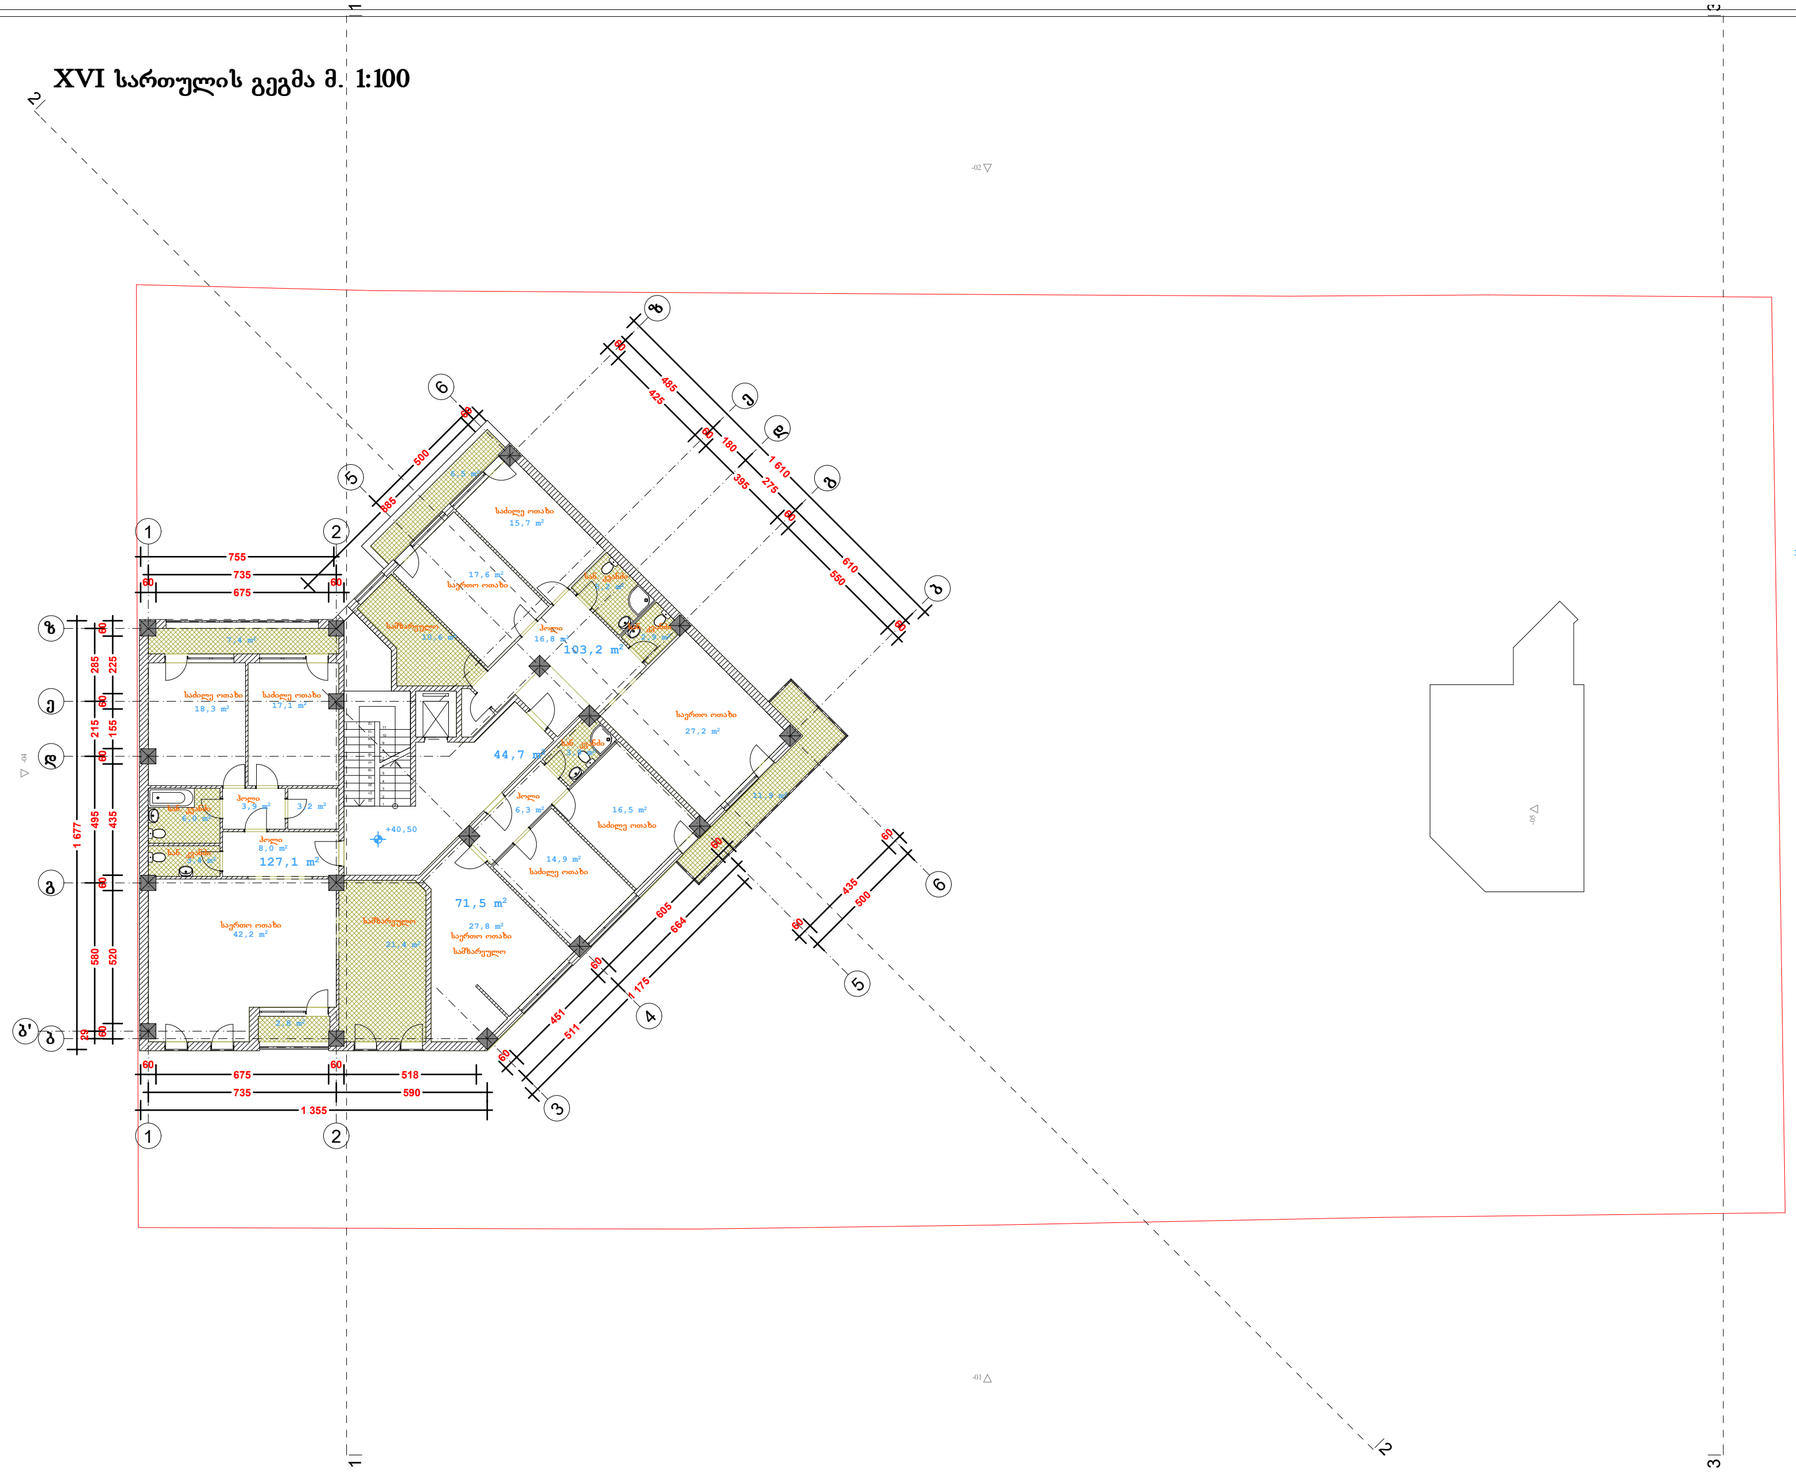
339,4 m²
103,2 m²
44,7 m²
127,1 m²
71,5 m²
საძინებელი
საერთო ოთახი
საძინებელი
საერთო ოთახი
საერთო ოთახი
საძინებელი
საერთო ოთახი
საძინებელი
საერთო ოთახი
საძინებელ

გადახურვის გეგმა მ. 1:100

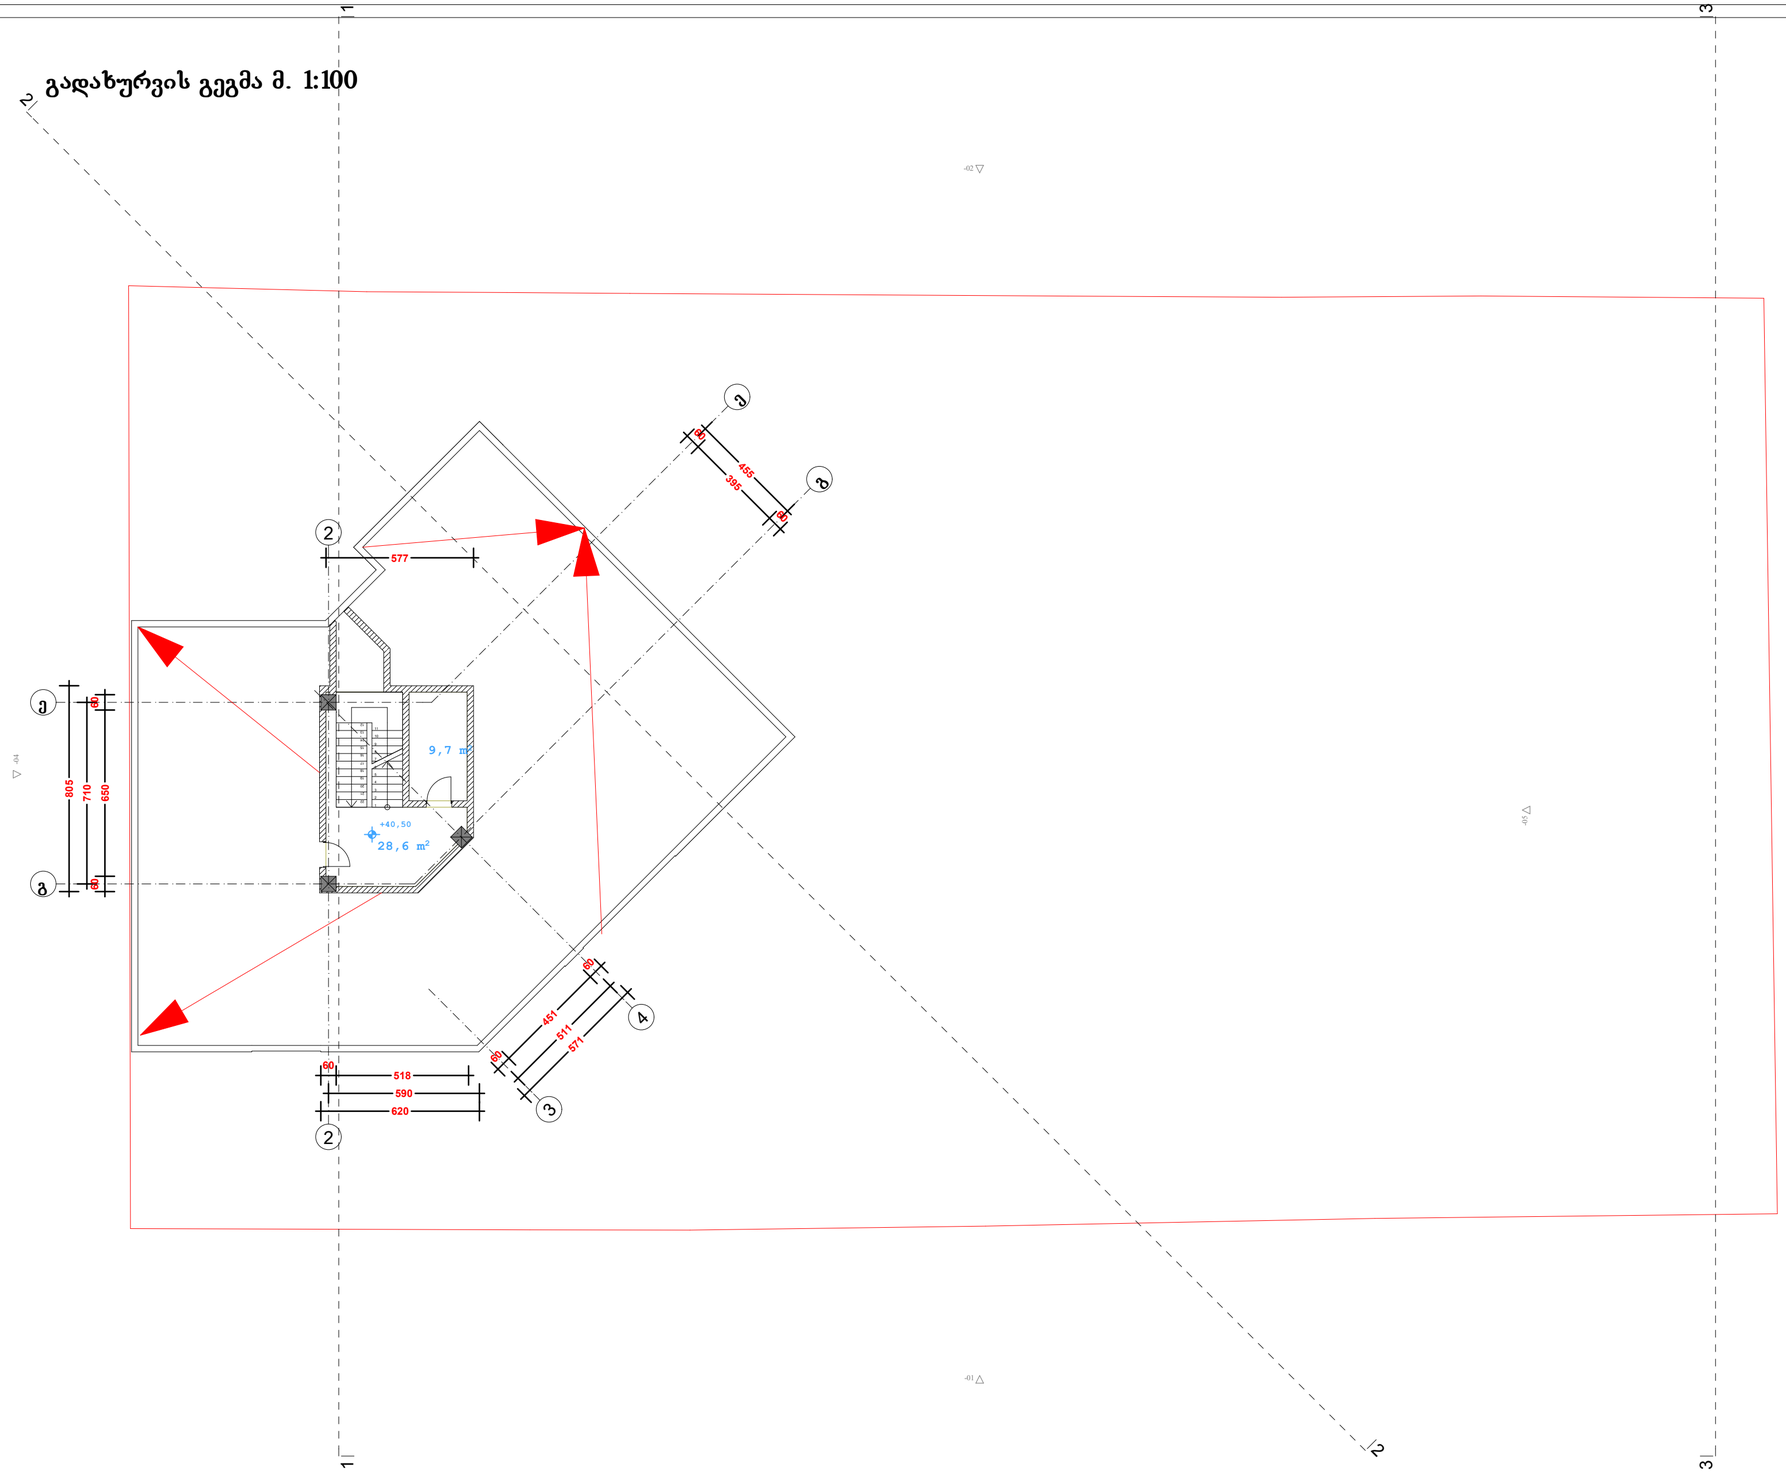

ფორმატი	A-3	თბილისი 2012 წ.	
		დაკვეთა #15-2012	

ექსპლიკაცია:

სადარბაზოს ფართი - 28.6 კვ.მ.
სამანქანო განყოფილება - 9.7 კვ.მ.

პირობითი ნიშნები

- წითელი ხაზი
- ღერძის ხაზი
- ±0,00 ნიშნულის მაჩვენებელი
- ჭრილის მაჩვენებელი
- წყლის გადაყვანის მაჩვენებელი

შენიშვნები:

პროექტში ცვლილებები შეთანხმებული უნდა იქნეს პროექტის ავტორთან და მერიის საქალაქო სამსახურთან.

პროექტის სახელწოდება

ქ. თბილისი. ქეთევან წამებულის გამზ. #68
მრავალბინიანი საცხოვრებელი სახლის
კორექტირებული პროექტი

დამკვეთი

ამხანაგობა "ქეთევან წამებულის 68"

შპს "ლ.ლ. და კომპანია"

თანამდებობა	გვარი	ხელმოწერა
დირექტორი	მ. ლოსაბერძე	
პროექტის ავტორი	დ. ლოსაბერძე	
მასშტაბი	1:100	
თარიღი	03.10.2012	

სტადია	ფურცლები	ფურცელი
ესკიზი	31	19