
## ჭრილი 1-1 მ. 1:100

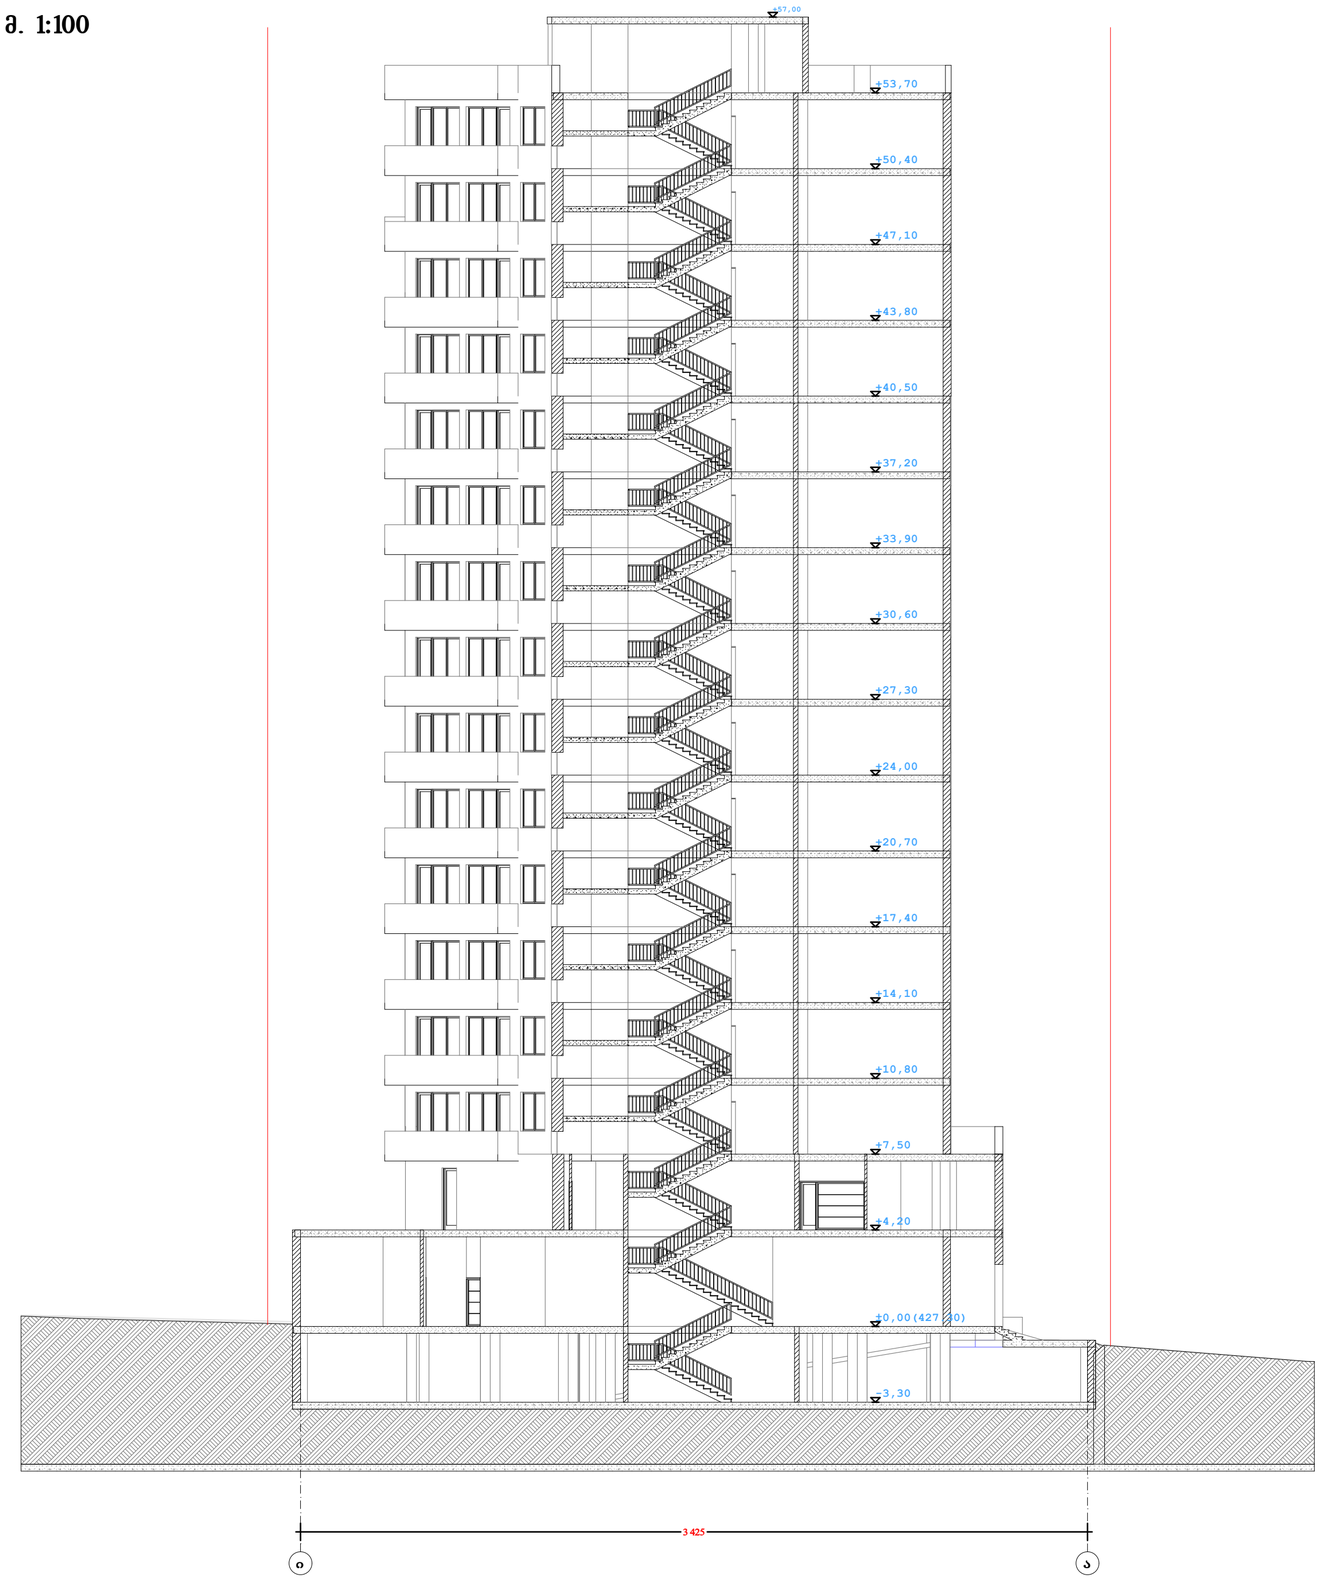


| | | | |
|---|---|---|---|
| ფორმატი | A-3 | თბილისი 2012 წ. | |
| | | დაკვეთა #15-2012 | |

ექსპლიკაცია:

პირობითი ნიშნები

წითელი ხაზი

ღერძის ხაზი

±34,47 ნიშნულის მაჩვენებელი

ჭრილის მაჩვენებელი

შენიშვნები:

პროექტში ცვლილებები შეთანხმებული უნდა იქნეს პროექტის ავტორთან და მერიის საქალაქო სამსახურთან.

პროექტის სახელწოდება

ქ. თბილისი. ქეთევან წამებულის გამზ. #68
მრავალბინიანი საცხოვრებელი სახლის
კორექტირებული პროექტი


დამკვეთი

ამხანაგობა "ქეთევან წამებულის 68"

შპს "ლ.ლ. და კომპანია"

| | | |
|---|---|---|
| თანამდებობა | გვარი | ხელმოწერა |
| დირექტორი | მ. ლოსაბერძე | |
| პროექტის ავტორი | დ. ლოსაბერძე | |
| | | |
| | | |
| მასშტაბი | 1:100 | ჭრილი 1-1 |
| თარიღი | 03.10.2012 | |
| სტადია | | ფურცლები / ფურცელი |
| ესკიზი | | 31 / 20 |

# ჭრილი 2-2 მ. 1:100

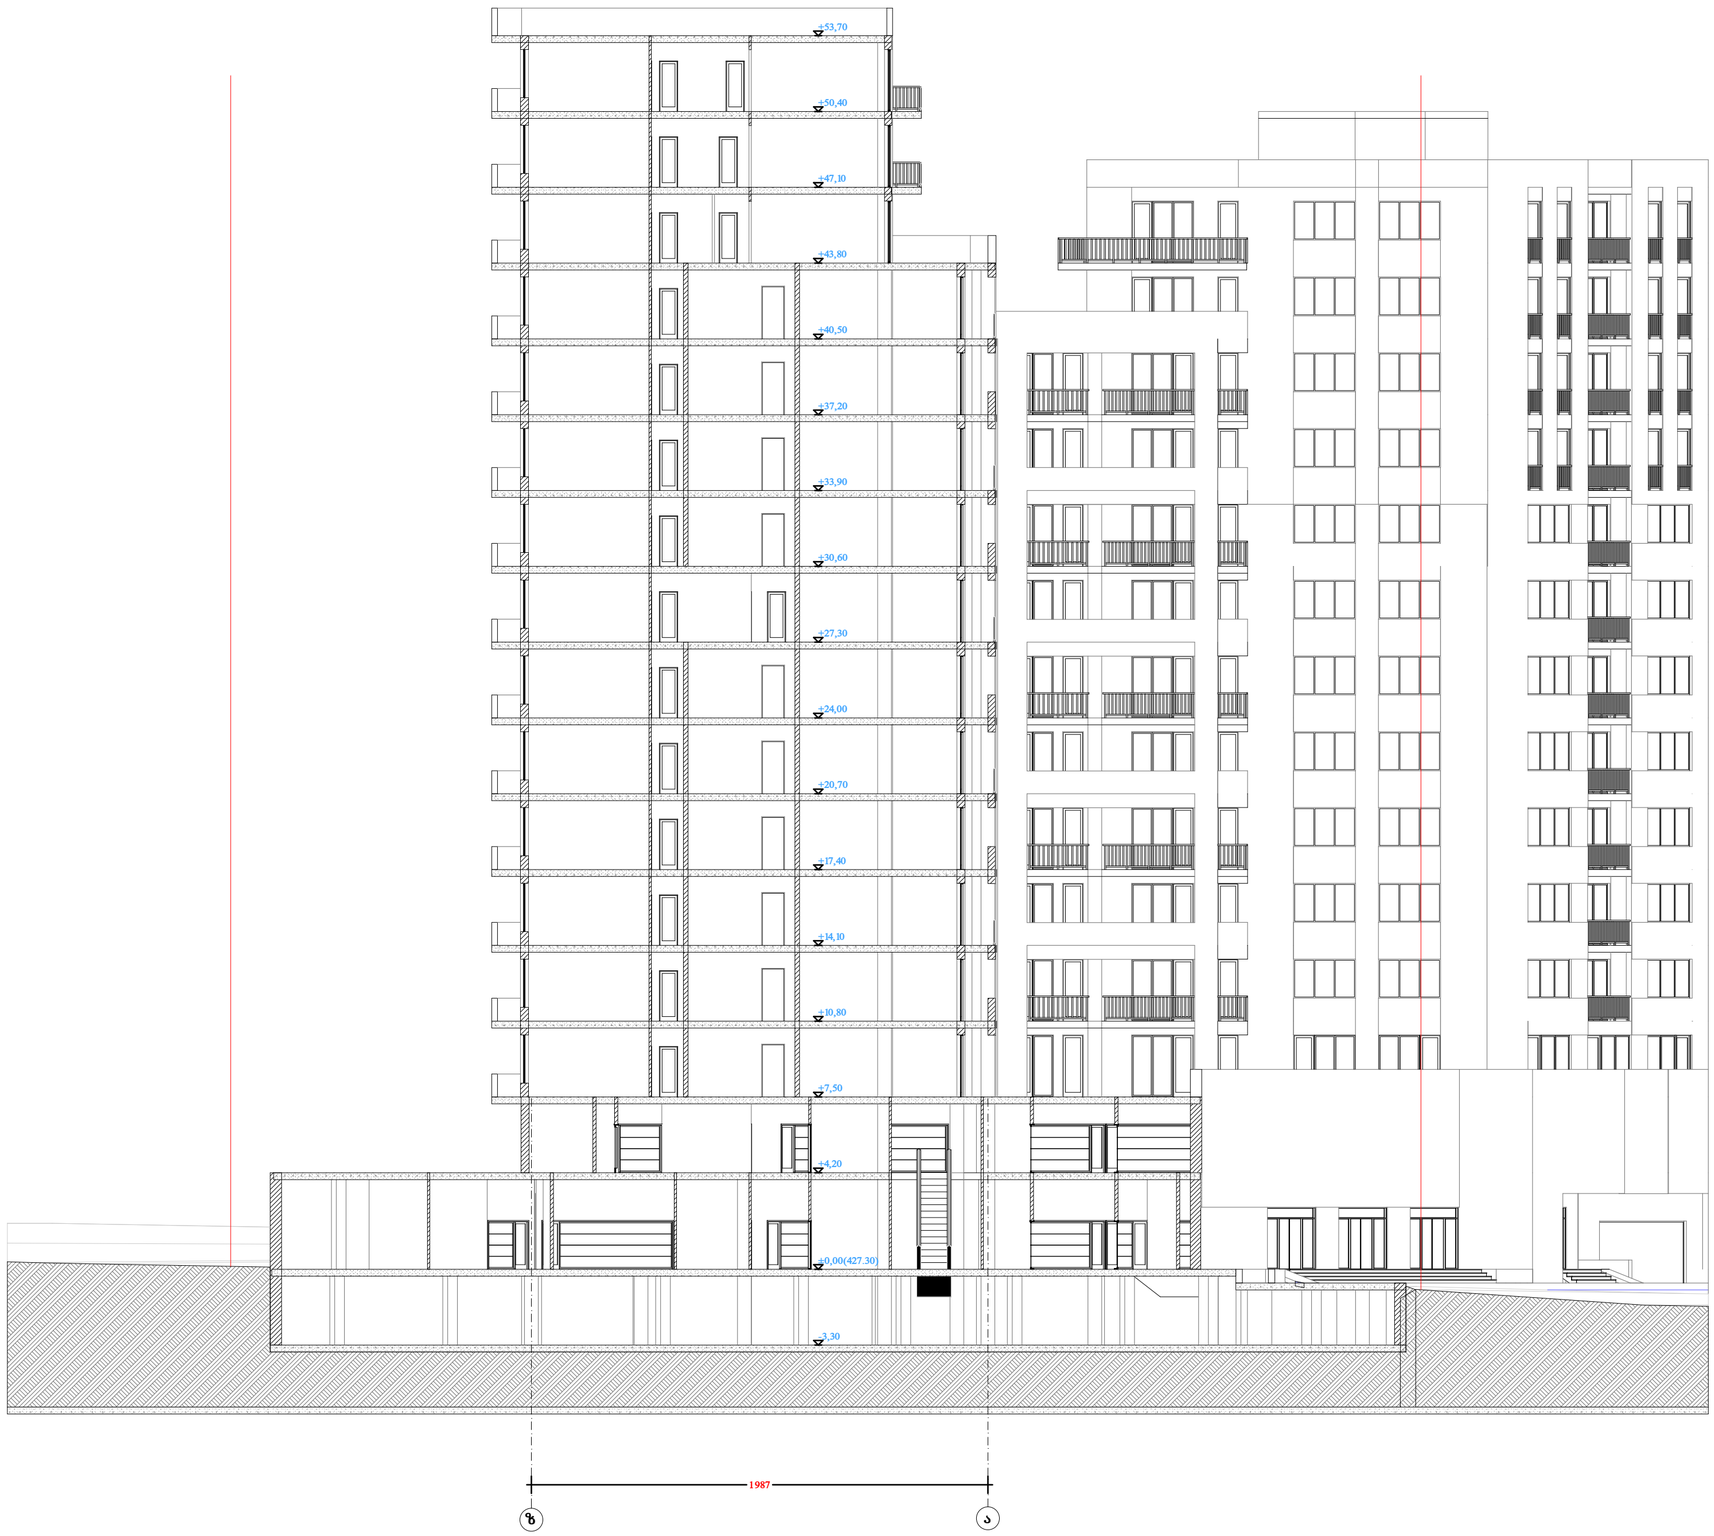


| | | | |
|---|---|---|---|
| ფორმატი | A-3 | თბილისი 2012 წ. | |
| | | დაკვეთა #15-2012 | |

**ექსპლიკაცია:**

**პირობითი ნიშნები**

წითელი ხაზი

ღერძის ხაზი

+34,25 ნიშნულის მაჩვენებელი

ჭრილის მაჩვენებელი

**შენიშვნები:**

პროექტში ცვლილებები შეთანხმებული უნდა იქნეს პროექტის ავტორთან და მერიის საქალაქო სამსახურთან.

**პროექტის სახელწოდება**

ქ. თბილისი. ქეთევან წამებულის გამზ. #68
მრავალბინიანი საცხოვრებელი სახლის
კორექტირებული პროექტი


დამკვეთი

ამხანაგობა "ქეთევან წამებულის 68"

შპს "ლ.ლ. და კომპანია"

| | | |
|---|---|---|
| თანამდებობა | გვარი | ხელმოწერა |
| დირექტორი | მ. ლოსაბერძე | |
| პროექტის ავტორი | დ. ლოსაბერძე | |
| | | |
| | | |
| მასშტაბი | 1:100 | ჭრილი 2-2 |
| თარიღი | 03.10.2012 | |
| სტადია | | ფურცლები / ფურცელი |
| ესკიზი | | 31 / 21 |

## ჭრილი 3-3 მ. 1:100

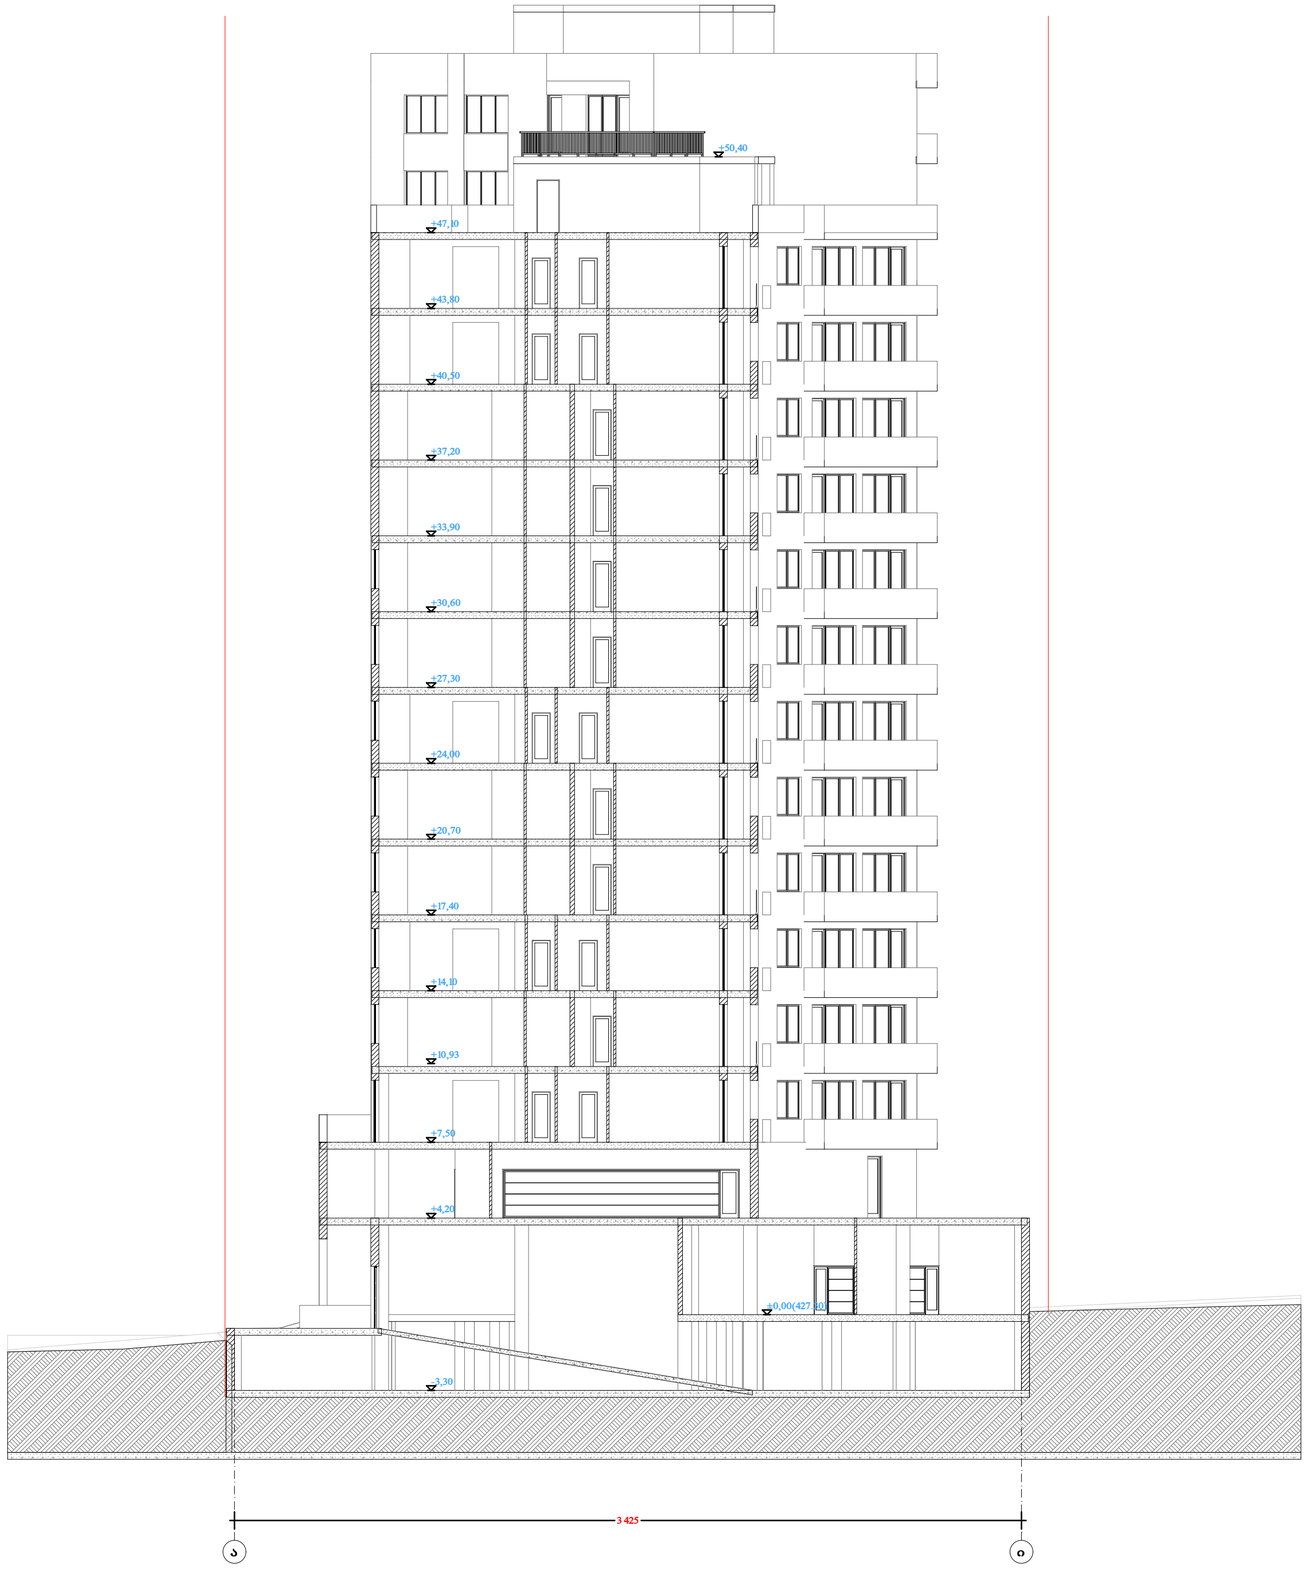


| | | | |
|---|---|---|---|
| ფორმატი | A-3 | თბილისი 2012 წ. | |
| | | დკვეთა #15-2012 | |

ექსპლიკაცია:

პირობითი ნიშნები

წითელი ხაზი

ღერძის ხაზი

±35,53 ნიშნულის მაჩვენებელი

ჭრილის მაჩვენებელი

შენიშვნები:

პროექტში ცვლილებები შეთანხმებული უნდა იქნეს პროექტის ავტორთან და მერიის საქალაქო სამსახურთან.

პროექტის სახელწოდება

ქ. თბილისი. ქეთევან წამებულის გამზ. #68 მრავალბინიანი საცხოვრებელი სახლის კორექტირებული პროექტი

დამკვეთი

ამხანაგობა "ქეთევან წამებულის 68"

შპს "ლ.ლ. და კომპანია"

| | | |
|---|---|---|
| თანამდებობა | გვარი | ხელმოწერა |
| დირექტორი | მ. ლოსაბერძე | |
| პროექტის ავტორი | დ. ლოსაბერძე | |
| | | |
| | | |
| მასშტაბი | 1:100 | ჭრილი 3-3 |
| თარიღი | 03.10.2012 | |
| სტადია | | ფურცლები / ფურცელი |
| ესკიზი | | 31 / 22 |