
მშენებლობის დღიური გრაფიკი

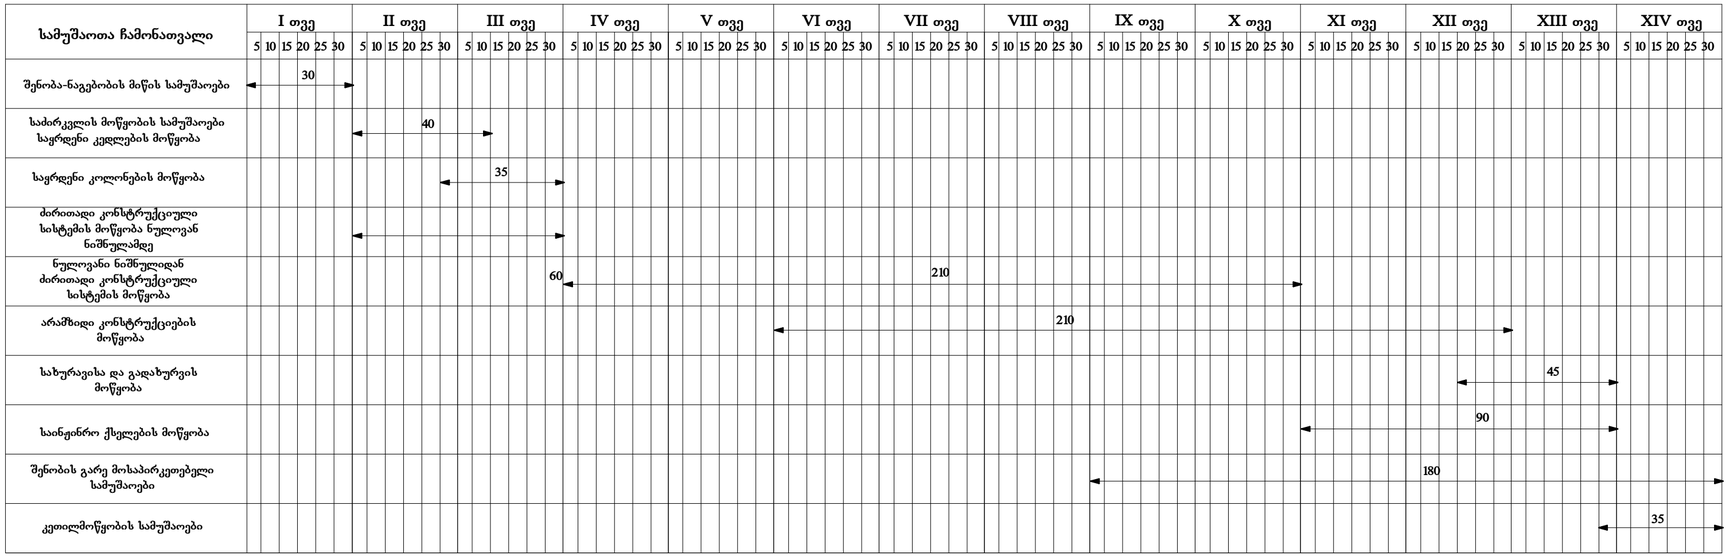

შენობა-ნაგებობის მიწის სამუშაოები	----------	30 დღე
საძირკვლის მოწყობის სამუშაოები საყრდენი კედლების მოწყობა	----------	40 დღე
საყრდენი კოლონების მოწყობა	----------	35 დღე
ძირითადი კონსტრუქციული სისტემის მოწყობა ნულოვან ნიშნულამდე	----------	60 დღე
ნულოვანი ნიშნულიდან ძირითადი კონსტრუქციულისისტემის მოწყობა	----------	210 დღე
არამზიდი კონსტრუქციების მოწყობა	----------	210 დღე
სახურავისა და გადახურვის მოწყობა	----------	45 დღე
საინჟინრო ქსელების მოწყობა	----------	90 დღე
შენობის გარე მოსაპირკეთებელი სამუშაოები	----------	180 დღე
კეთილმოწყობის სამუშაოები	----------	35 დღე

ფორმატი A-3	თბილისი 2012 წ.	
	დაკვეთა #09-2012	

ექსპლიკაცია:

პირობითი ნიშნები

შენიშვნები:

პროექტში ცვლილებები შეთანხმებული უნდა იქნეს პროექტის ავტორთან და მერიის საქალაქო სამსახურთან.

პროექტის სახელწოდება

ქ. თბილისი. ქეთევან წამებულის გამზ. #68
მრავალბინიანი საცხოვრებელი სახლის კორექტირებული პროექტი

დამკვეთი

ამხანაგობა "ქეთევან წამებულის 68"

შპს "ლ.ლ. და კომპანია"

თანამდებობა	გვარი	ხელმოწერა
დირექტორი	მ. ლოსაბერძე	
პროექტის ავტორი	დ. ლოსაბერძე	
მასშტაბი	1:100	შენებლობის დღიური გრაფიკი
თარიღი	03.10.2012	
სტადია		ფურცლები / ფურცელი
ესკიზი		31 / 31