ჭრილი 2-2
მ: 1:250

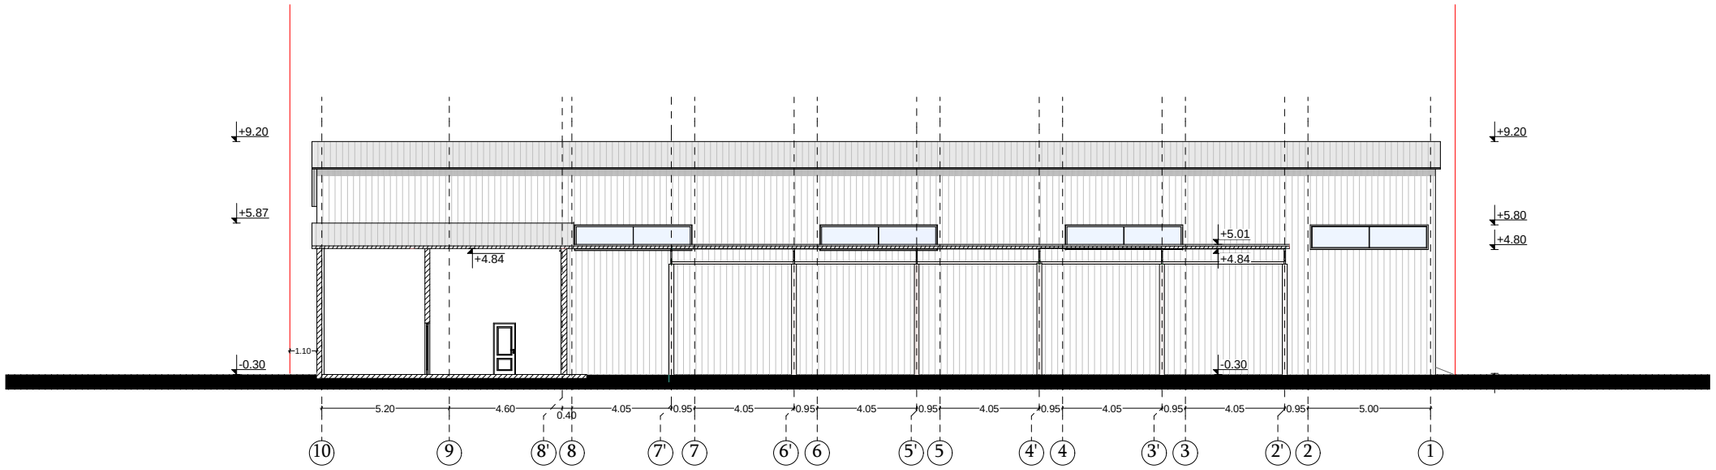

ფორმატი A-3	თბილისი 2018 წ.
	დაკვეთა №

ექსპლიკაცია

სართულის ტექნიკური-ეკონომიკური მახვენებლები

პირობითი ნიშნები:

- კედელი
- კოლონა
- საკადასტრო საზღვარი
- ღერძის ხაზი
- ნუმერაცია
- ფართობი (2 / 8.77 მ²)
- ჭრილის აღნიშვნა

პროექტის სახელწოდება

ქ. თბილისი, დიდი ლილო, სოფელი დიდი ლილო
საწყობის პროექტი

არქიტექტორი	დ. კახნიაშვილი	
დამკვეთი	ლ. ჭედიშვილი	
	მასშტაბი	1:250

ჭრილი 1-1
მ: 1:250

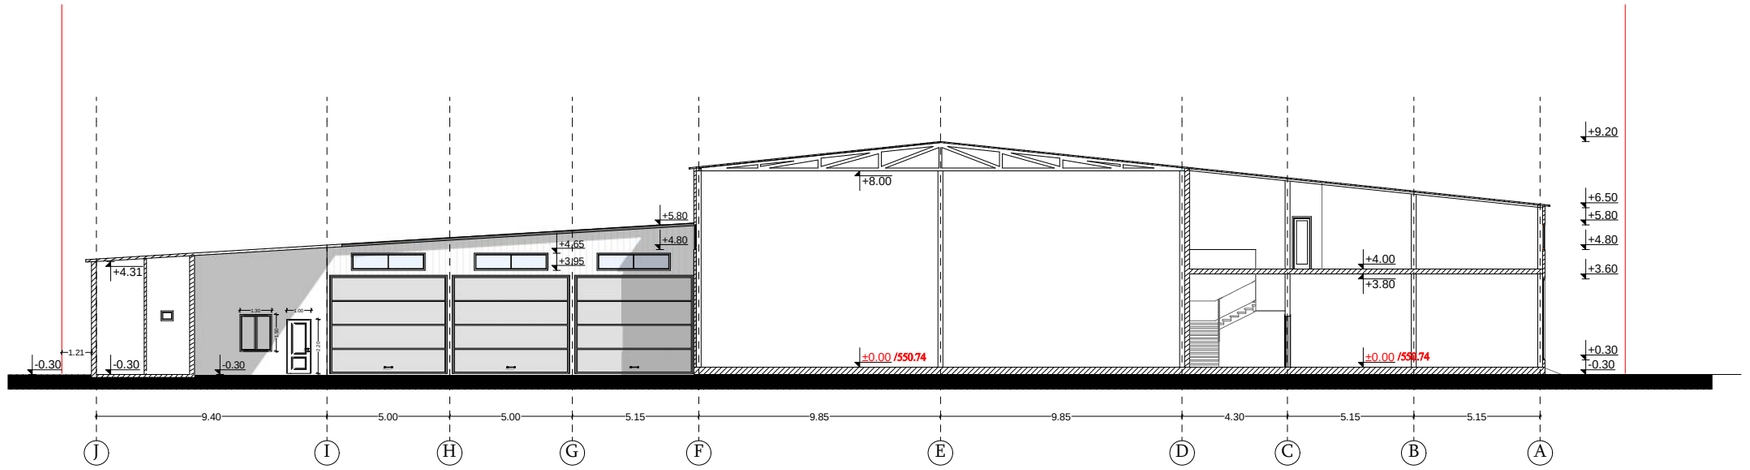

ფორმატი A-3

თბილისი 2018 წ.

დაკვეთა №

ექსპლიკაცია

სართულის ტექნიკური-ეკონომიკური მახვენებლები

პირობითი ნიშნები:

- კედელი
- კოლონა
- საკადასტრო საზღვარი
- ღერძის ხაზი
- ნუმერაცია
- ფართობი
- ჭრილის აღნიშვნა

პროექტის სახელწოდება

ქ. თბილისი, დიდი ლილო, სოფელი დიდი ლილო საწყობის პროექტი

არქიტექტორი	დ. კახნიაშვილი	
დამკვეთი	ლ. ჭედიშვილი	
	მასშტაბი	1:250