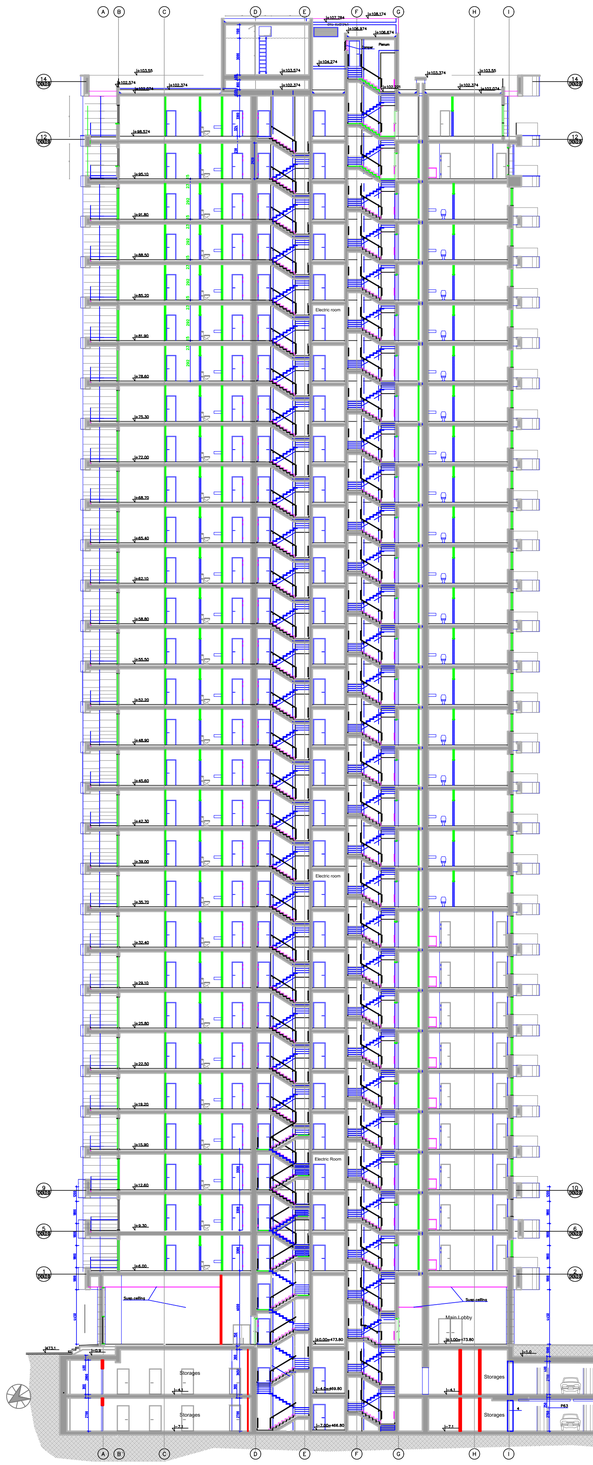


დმარკი
არქიტექტორული კომპანია
DMARK
ARCHITECTURAL COMPANY
D M A R K
A R C H I
T E C T U
R A L C O
M P A N Y
www.dmark.ge

პროექტის დასახელება
მრავალფუნქციური კომპლექსი I სექტორი (B -ბლოკი)

PROJECT NAME
Multifunctional complex I sector (B-Block)

პროექტის მისამართი
ქ.თბილისი, ასათიანის ქ . №10

PROJECT ADDRESS
Tbilisi, Asatiani st. № 10

დამკვეთი
"შპს" BD property

CLIENT
LTD BD property

სპ DD	2017.11.02	სკიზოი პროექტი DESIGN DEVELOPMENT
კორექტირება Corect	2018.04.10 2018.04.10	გაფართება DESCRIPTION
გამოშვება		ISSUE

შეკვეთის № ORDER NO.	060.12
CAD DWG ფაილი CAD DWG FILE	name.dwg
შესრულა DRAWN BY	თამუნა მენთეშაშვილი TAMUNA MENTESHASHVILI
შეამოწმა CHECKED BY	ვლადიმერ აბრამიშვილი VLADIMER ABRAMISHVILI
საავტორო უფლებები COPYRIGHT	დმარკი DMARK

ნახაზის დასახელება
ჭრილი A-A

DRAWING NAME
Section A-A

A-039

A1



დემარკი
არქიტექტურული კომპანია
DMARK
ARCHITECTURAL COMPANY
www.dmark.ge

პროექტის დასახელება
მრავალფუნქციური კომპლექსი I სექტორი (ბ -ბლოკი)
PROJECT NAME
Multifunctional complex I sector (B-Block)

პროექტის მისამართი
ქ.თბილისი, ასათიანის ქ . №10
PROJECT ADDRESS
Tbilisi, Asatiani st. № 10

დამკვეთი
"შპს" BD property
CLIENT
LTD BD property

სპ DD	2017.11.02	სტადია პროექტი DESIGN DEVELOPMENT
კორექტირება Corect	2017.02.11 2017.02.11	განმარტება DESCRIPTION
გამოცემა		ISSUE


დაკვეთის № ORDER NO.	060.12
CAD DWG ფაილი CAD DWG FILE	name.dwg
შეასრულა DRAWN BY	თამუნა მენთეშაშვილი TAMUNA MENTESHASHVILI
შეამოწმა CHECKED BY	ვლადიმერ აბრამიშვილი VLADIMER ABRAMISHVILI
საავტორო უფლებები COPYRIGHT	დემარკი DMARK

ნახაზის დასახელება
ჭრილი B-B
DRAWING NAME
Section B-B

A-040

A1 1:250

Section E–E

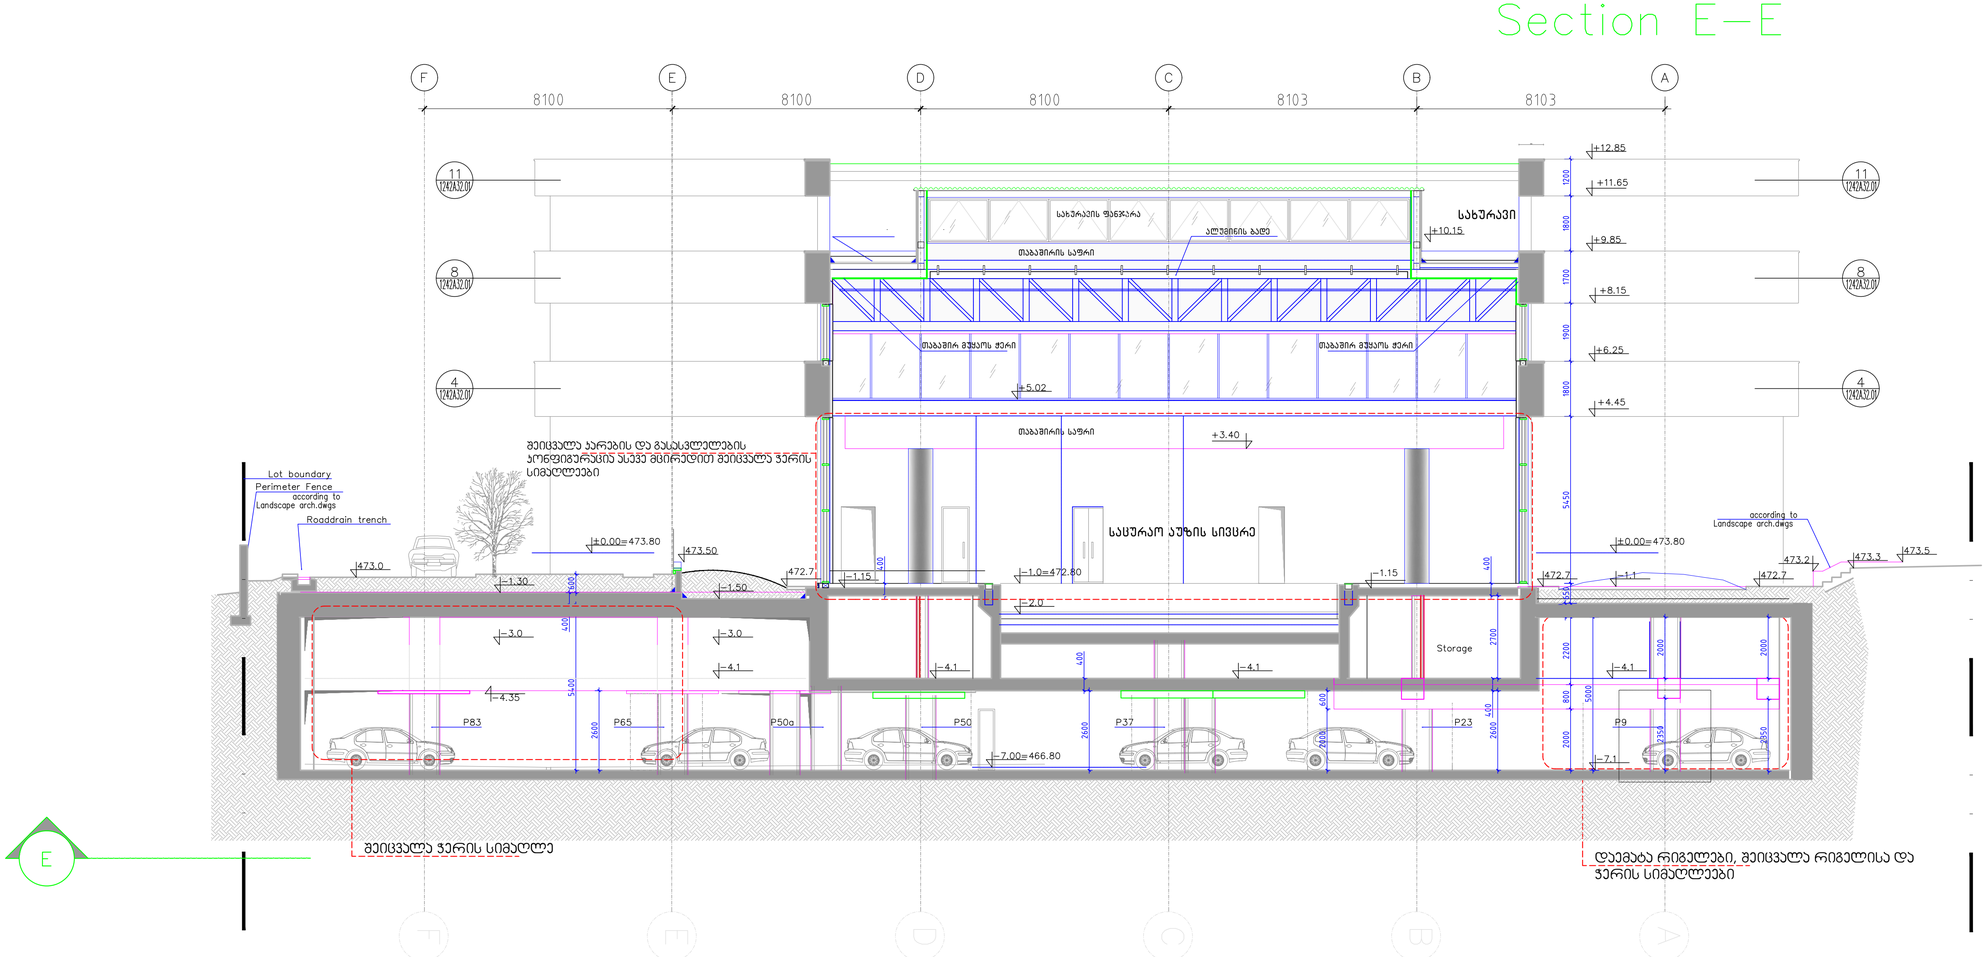

დემარკი
არქიტექტორული კომპანია
DMARK
ARCHITECTURAL COMPANY
www.dmark.ge

პროექტის დასახელება
მრავალფუნქციური კომპლექსი I სექტორი (B -ბლოკი)

PROJECT NAME
Multifunctional complex I sector (B-Block)

პროექტის მისამართი
ქ.თბილისი, ასათიანის ქ . №10

PROJECT ADDRESS
Tbilisi, Asatiani st. № 10

დამკვეთი
"შპს" BD property

CLIENT
LTD BD property

სპ DD	2017.11.02	სკიზის პროექტი DESIGN DEVELOPMENT
კორექტირება Corect	2018.04.10 2018.04.10	განმარტება DESCRIPTION
გამოშვება		ISSUE

დაკვეთის № ORDER NO.	060.12
CAD DWG ფაილი CAD DWG FILE	name.dwg
შესრულა DRAWN BY	თამუნა მენთეშაშვილი TAMUNA MENTESHASHVILI
შეამოწმა CHECKED BY	ვლადიმერ აბრამიშვილი VLADIMER ABRAMISHVILI
საავტორო უფლებები COPYRIGHT	დემარკი DMARK

ნახაზის დასახელება
ჭრილი B-B

DRAWING NAME
Section B-B

A-040

A1 1:100