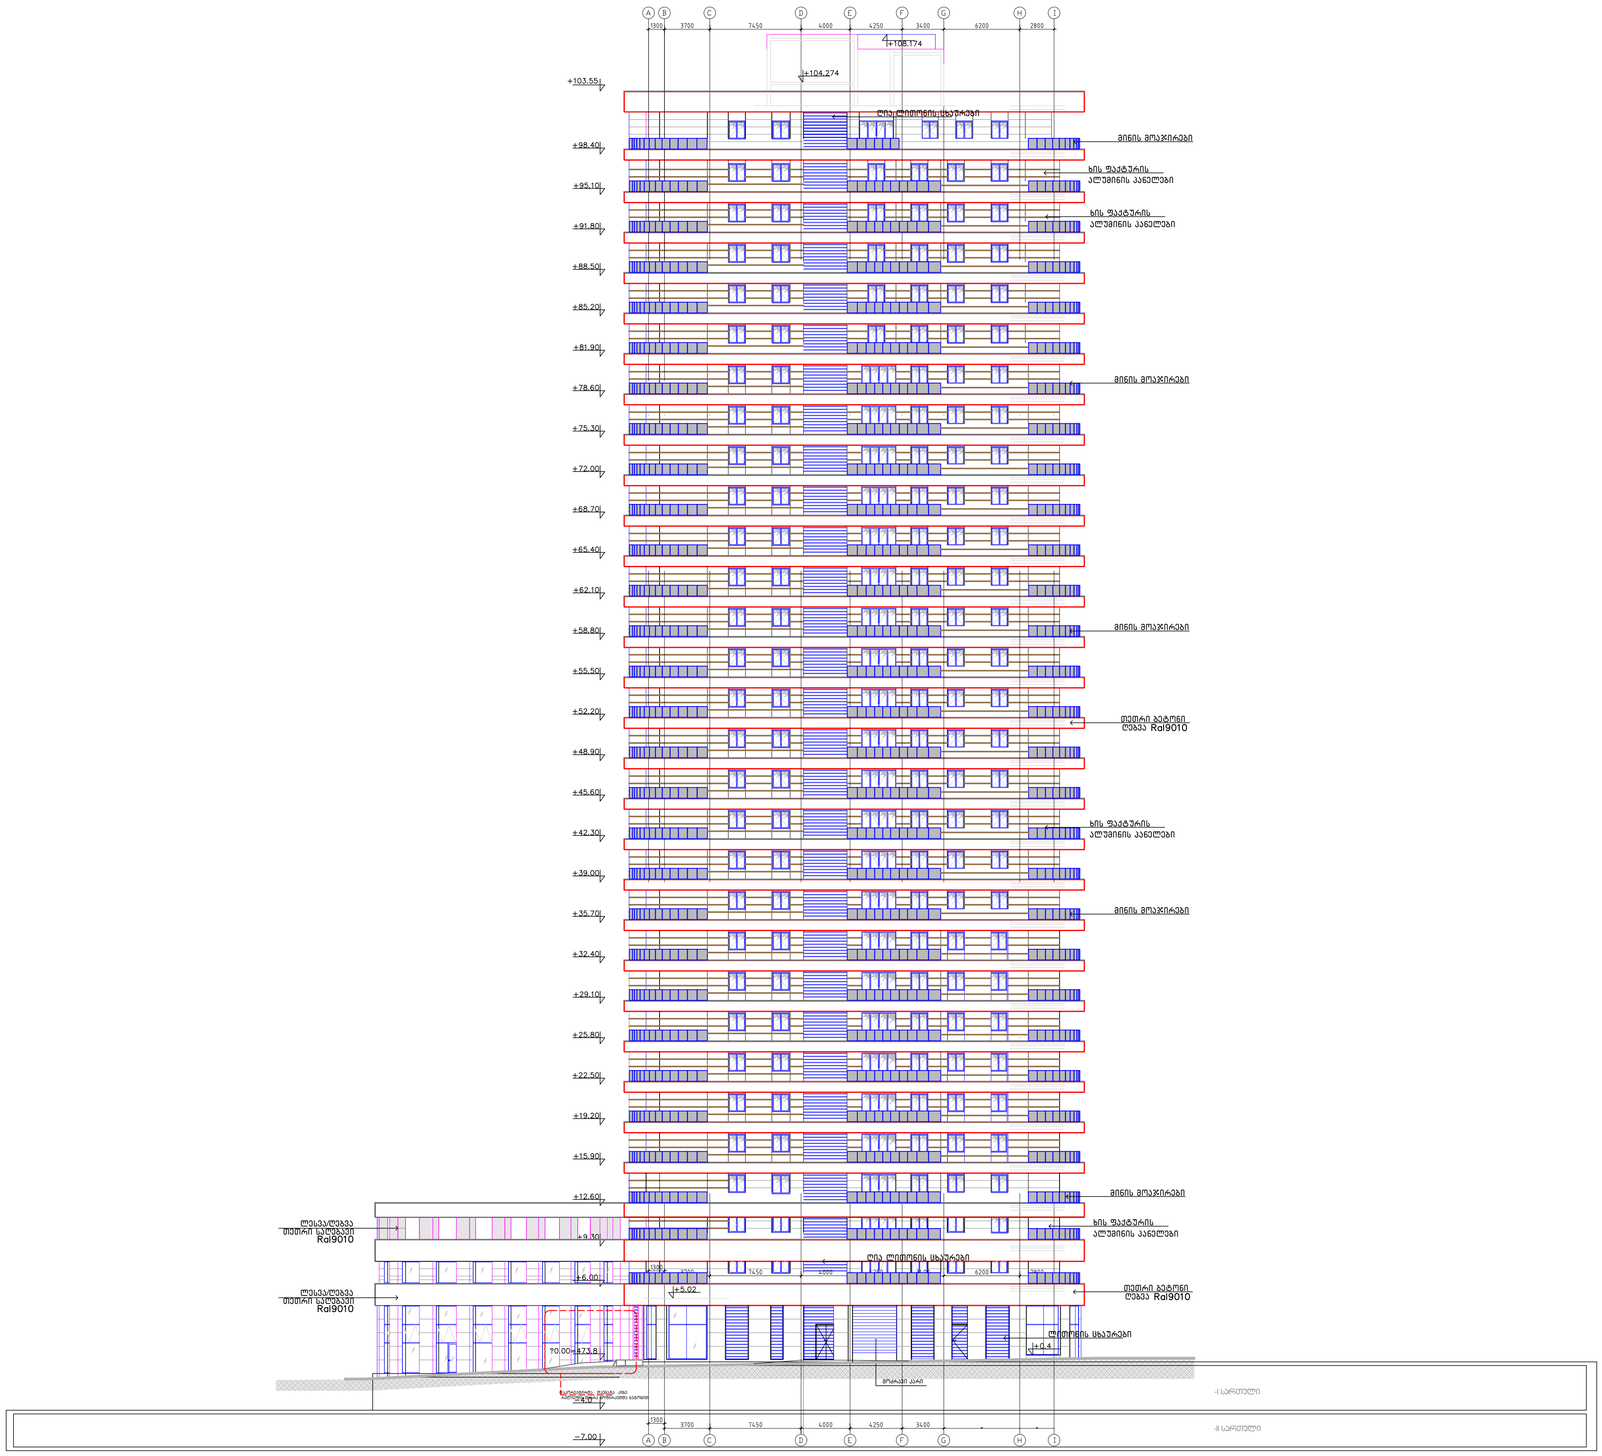


0 North–West Elevation
0–00 SCALE: 1:250

დემარკი
არქიტექტორული კომპანია
DMARK
ARCHITECTURAL COMPANY
D M A R K
A R C H I
T E C T U
R A L C O
M P A N Y
www.dmark.ge

პროექტის დასახელება
მრავალფუნქციური კომპლექსი I სექტორი (B –ბლოკი)

PROJECT NAME
Multifunctional complex I sector (B-Block)

პროექტის მისამართი
ქ.თბილისი, ასათიანის ქ . №10

PROJECT ADDRESS
Tbilisi, Asatiani st. № 10

დამკვეთი
"შპს" BD property

CLIENT
LTD BD property

ჯ2 108.78²


ეტ	2017.11.02	სამუშაო პროექტი
DD		DESIGN DEVELOPMENT
კორექტირება	2018.04.10	განმარტება
Corect	2018.04.10	DESCRIPTION
გამოშვება		ISSUE

შეკვეთის №	060.12
ORDER NO.	
CAD DWG ფაილი	name.dwg
CAD DWG FILE	
შეასრულა	ნინო ახვლედიანი
DRAWN BY	NINO AKHVLEDIANI
შეამოწმა	ვლადიმერ აბრამიშვილი
CHECKED BY	VLADIMER ABRAMISHVILI
საავტორო უფლებები	დმარკი
COPYRIGHT	DMARK

ნახაზის დასახელება
ფასადი ა-ი ღერძებში

A-034

A1

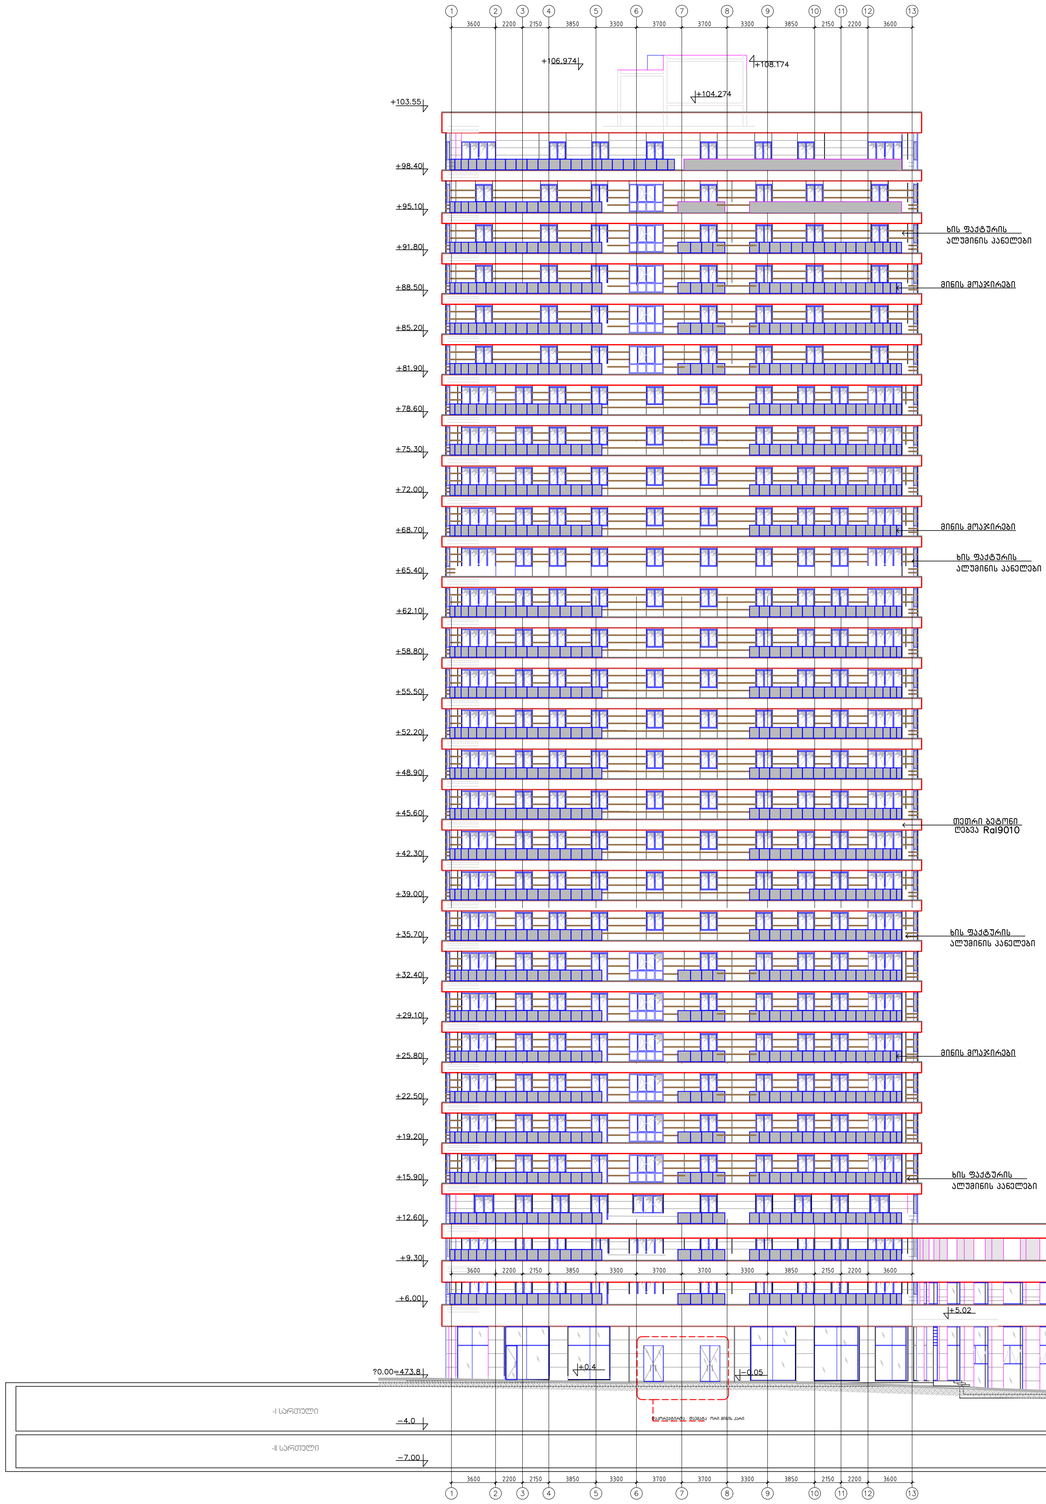

0 South–West Elevation
1:250 SCALE: 1:250

დემარკი
არქიტექტორული კომპანია
DMARK
ARCHITECTURAL COMPANY
DMARK ARCHITECTURAL COMPANY
www.dmark.ge

პროექტის დასახელება
მრავალფუნქციური კომპლექსი I სექტორი (ბ –ბლოკი)

PROJECT NAME
Multifunctional complex I sector (B-Block)

პროექტის მისამართი
ქ.თბილისი, ასათიანის ქ . №10

PROJECT ADDRESS
Tbilisi, Asatiani st. № 10

დამკვეთი
"შპს" BD property

CLIENT
LTD BD property

32 108.78²

ს პ DD	2017.11.02	სტადია პროექტი DESIGN DEVELOPMENT
კორექტირება Corect	2018.04.10 2018.04.10	განმარტება DESCRIPTION
განშლება		ISSUE


დოკუმენტის № ORDER NO.	060.12
CAD DWG ფაილი CAD DWG FILE	name.dwg
შეასრულა DRAWN BY	ნინო ახალდიანი NINO AKHVLEDIANI
შეამოწმა CHECKED BY	ვლადიმერ აბრამიშვილი VLADIMER ABRAMISHVILI
საავტორო უფლებები COPYRIGHT	დმარკი DMARK

ნახაზის დასახელება
ფასადი 1-13

DRAWING NAME
Technical floor plan

A-034

A1

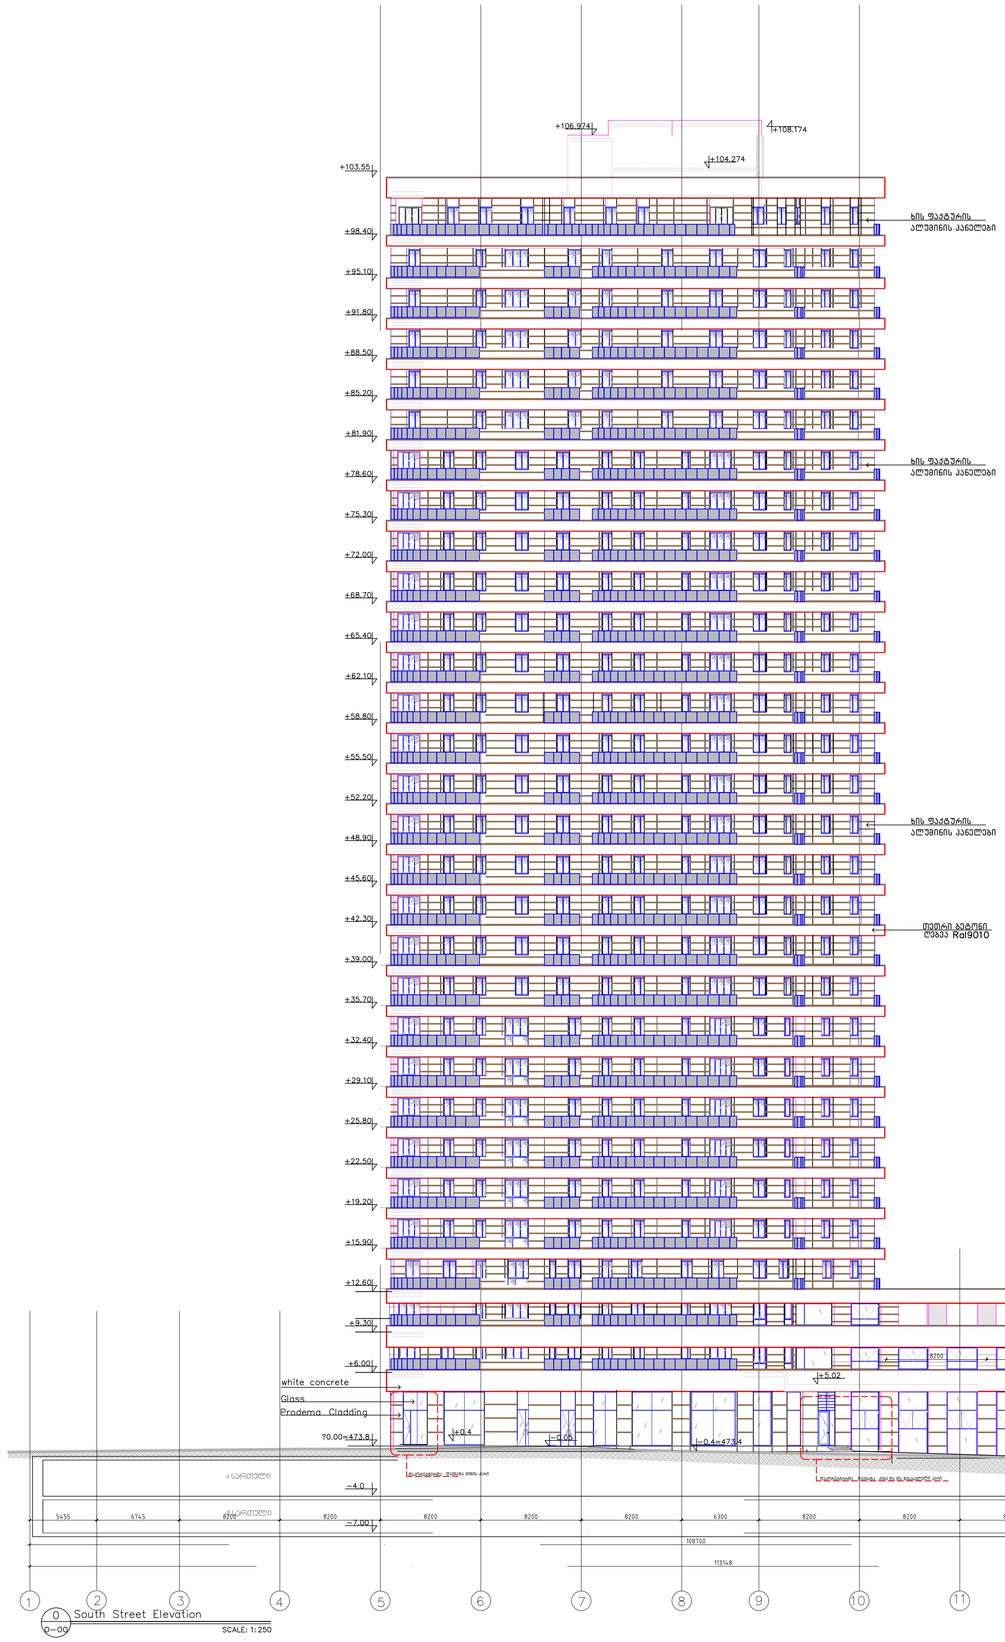

დმარკი
არქიტექტორული კომპანია
DMARK
ARCHITECTURAL COMPANY
www.dmark.ge

DMARK ARCHITECTURAL COMPANY

პროექტის დასახელება
მრავალფუნქციური კომპლექსი I სექტორი (ბ -ბლოკი)

PROJECT NAME
Multifunctional complex I sector (B-Block)

პროექტის მისამართი
ქ.თბილისი, ასათიანის ქ . №10

PROJECT ADDRESS
Tbilisi, Asatiani st. № 10

დამკვეთი
"ბას" BD property

CLIENT
LTD BD property

ჯ2 108.78²

ეტ	2017.11.02	სპ.პროექტი
DD		DESIGN DEVELOPMENT
კორექტირება	2018.04.10	განმარტება
Corect	2018.04.10	DESCRIPTION
გამოშვება		ISSUE


შეკვეთის №	060.12
ORDER NO.	
CAD DWG ფაილი	name.dwg
CAD DWG FILE	
შეასრულა	ნინო ახვლედიანი
DRAWN BY	NINO AKHVLEDIANI
შეამოწმა	ვლადიმერ აბრამიშვილი
CHECKED BY	VLADIMER ABRAMISHVILI
საავტორო უფლებები	დმარკი
COPYRIGHT	DMARK

ნახაზის დასახელება
ფასადი 1-15

DRAWING NAME
Technical floor plan

A-034

A1

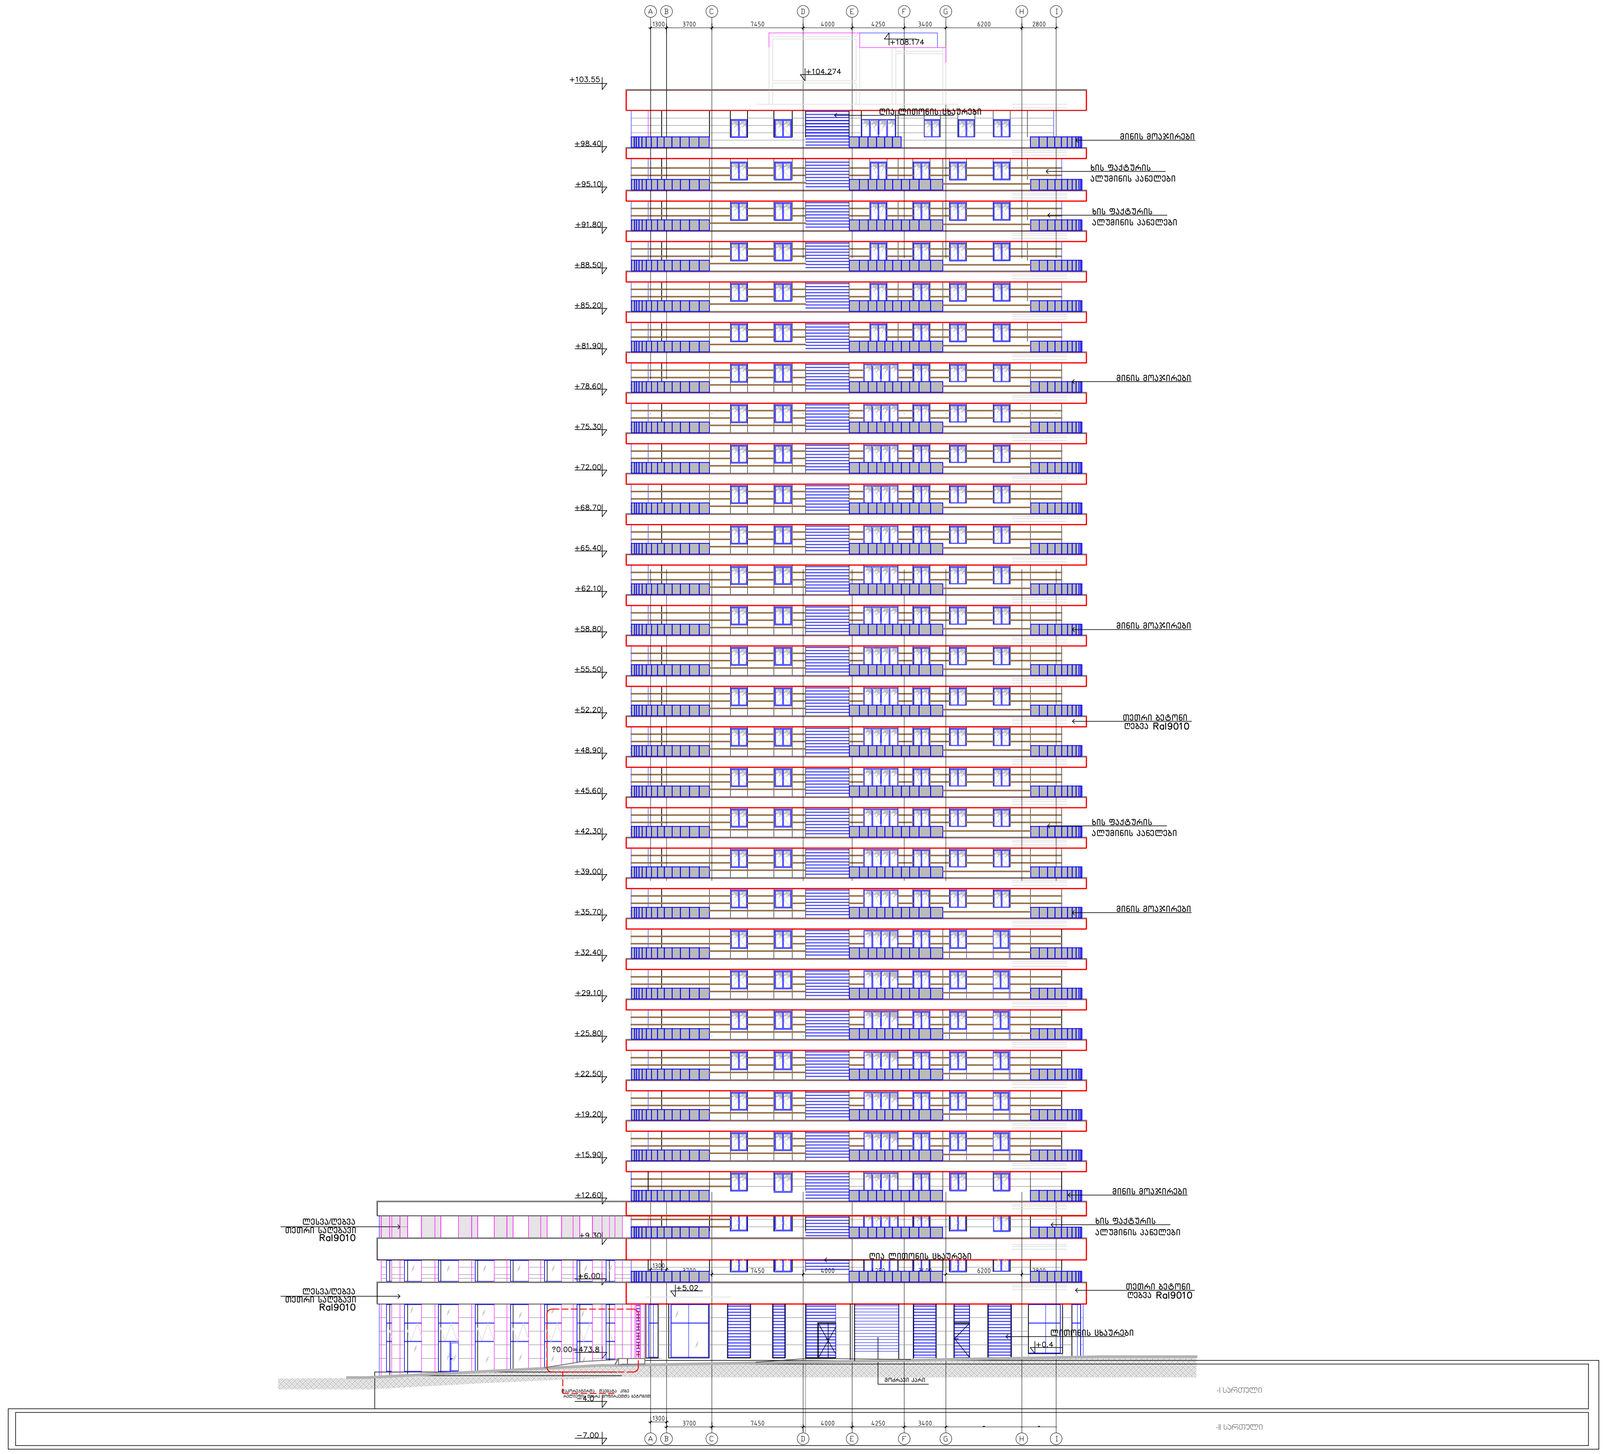

0 North–West Elevation

0–00 SCALE: 1:250

დემარკი
არქიტექტორული კომპანია
DMARK
ARCHITECTURAL COMPANY
DMARK ARCHITECTURAL COMPANY
www.dmark.ge

პროექტის დასახელება
მრავალფუნქციური კომპლექსი I სექტორი (B -ბლოკი)

PROJECT NAME
Multifunctional complex I sector (B-Block)

პროექტის მისამართი
ქ.თბილისი, ასათიანის ქ . №10

PROJECT ADDRESS
Tbilisi, Asatiani st. № 10

დამკვეთი
"შპს" BD property

CLIENT
LTD BD property

სპ DD	2017.11.02	სამუშაო პროექტი DESIGN DEVELOPMENT
კორექტირება Corect	2018.04.10 2018.04.10	გაგებარება DESCRIPTION
გამოშვება		ISSUE

შეკვეთის № ORDER NO.	060.12
CAD DWG ფაილი CAD DWG FILE	name.dwg
შეასრულა DRAWN BY	თამუნა მენთეშაშვილი TAMUNA MENTESHASHVILI
შეამოწმა CHECKED BY	ვლადიმერ აბრამიშვილი VLADIMER ABRAMISHVILI
საავტორო უფლებები COPYRIGHT	დემარკი DMARK

ნახაზის დასახელება
ჭრილი A-A

DRAWING NAME
Section A-A

A-039

A1