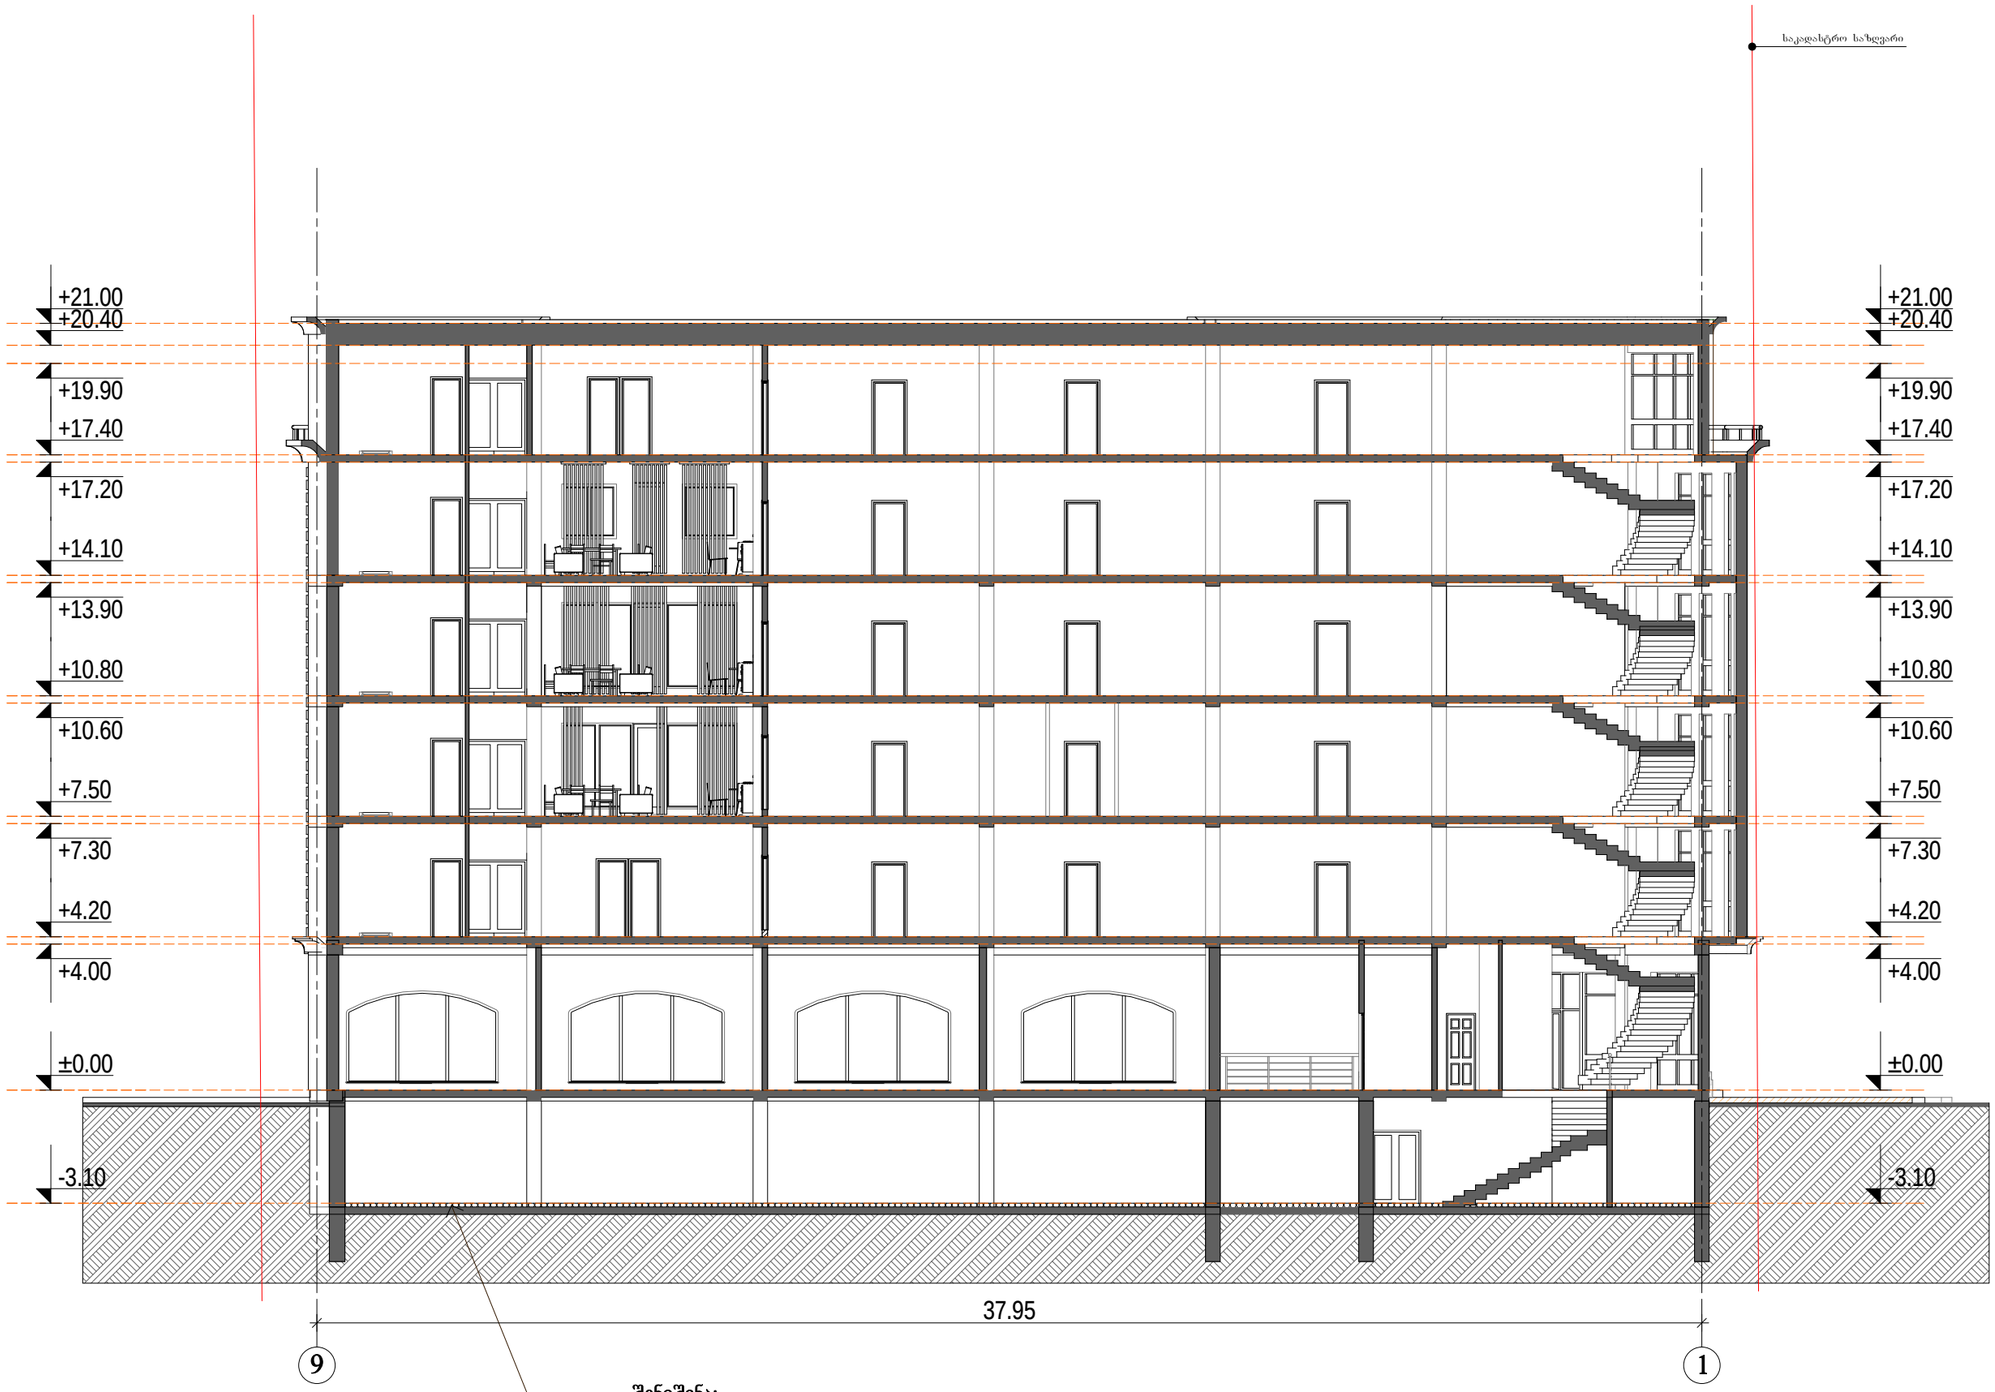


შენიშვნა:
მშენებლობის პროცესის განახლებისთანავე მოხდება მიწისქვეშა პაქნდუსის დონეზე 10 სანტიმეტრიანი არმირებიანი მონოლითური ბეტონის დასხმა, რათა შეიკრას და გაძლიერდეს არსებული კოლონები.

ფორმატი A-3 | თბილისი 2017 წ. | დაკვეთა №

ექსპლიკაცია:

პირობითი ნიშნები

- ნაკვეთის საზღვარი
- ნაკვეთის ღობე
- გზა
- ჭრილის მაჩვენებელი
- შენობის სიმაღლის მაჩვენებელი

შენიშვნები:


1. ნახაზზე საპროექტო შენობის ნოლი შეესაბამება აბსოლუტურ ნიშნულს - 798.60
2. ნახაზზე ზომები მოცემულია მეტრებში
3. ნახაზის ყველა ცვლილება მშენებლობისას შეთანხმებული უნდა იყოს პროექტის ავტორთან

პროექტის სახელწოდება

ქ. თბილისში, ჩუბინაშვილის ქ. №63-ში მრავალფუნქციური (საცხოვრებელი სახლის) კორქტერების პროეტი

ელ-ფოსტა: gio008giorgadze@yahoo.com

თანამდებობა	გვარი	ხელმოწერა	თარიღი
პროექტის ავტორი	გ. გიორგაძე		
მთ. კონსტრუქტორი	ბ. სურგულაძე		
დამკვეთი			
მასშტაბი	1:100	ჭრილი 1-1	
თარიღი			
სტადია		ფურცლები	ფურცელი
პროექტი			A-11

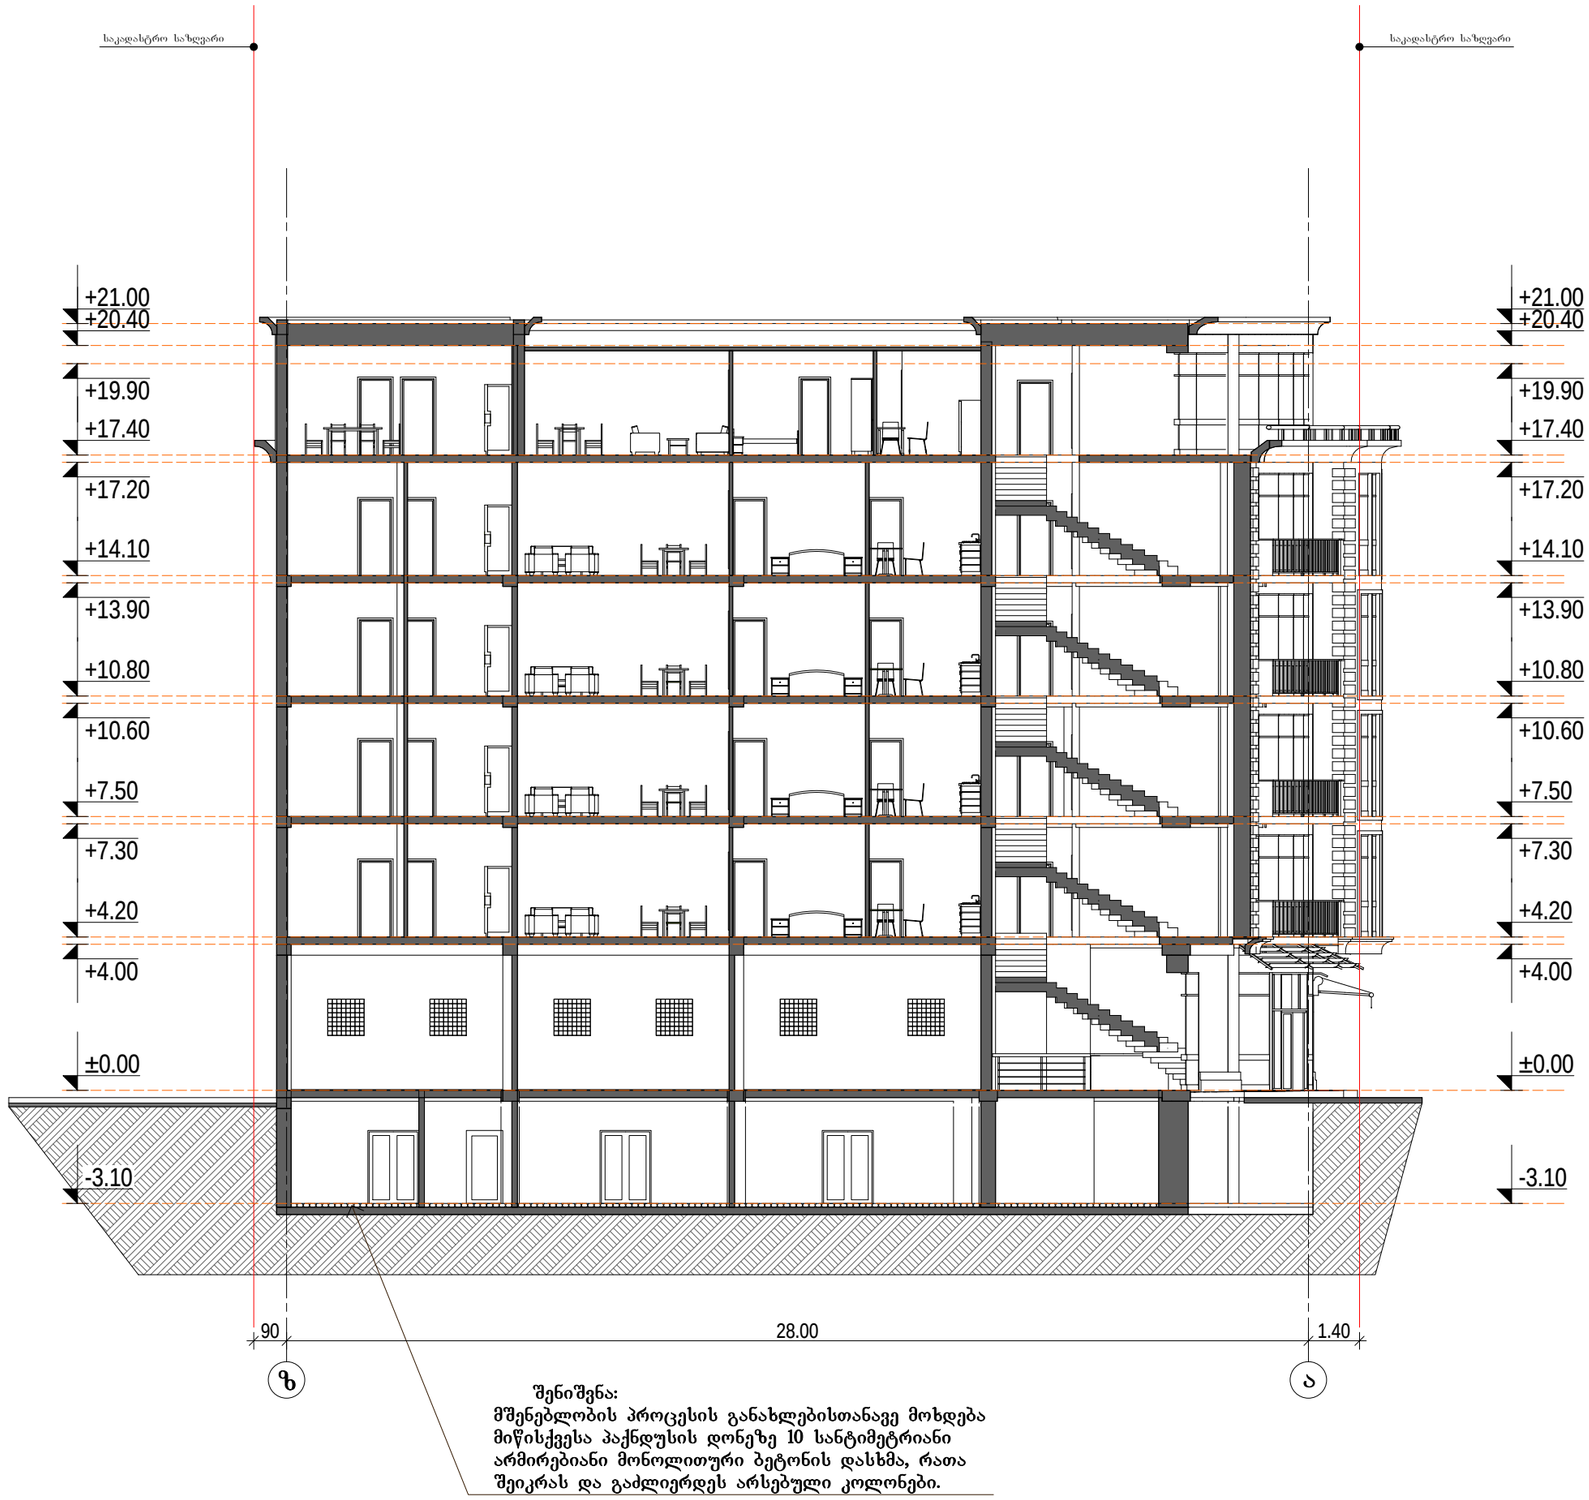

შენიშვნა:
მშენებლობის პროცესის განახლებისთანავე მოხდება მიწისქვეშა პაქნდუსის დონეზე 10 სანტიმეტრიანი არმირებიანი მონოლითური ბეტონის დასხმა, რათა შეიკრას და გაძლიერდეს არსებული კოლონები.

ფორმატი A-3

თბილისი 2017 წ.

დაკვეთა №

ექსპლიკაცია:

პირობითი ნიშნები

- ნაკვეთის საზღვარი
- ნაკვეთის ღობე
- გზა
- ჭრილის მაჩვენებელი
- შენობის სიმაღლის მაჩვენებელი

შენიშვნები:

1. ნახაზზე საპროექტო შენობის ნოლი შეესაბამება აბსოლუტურ ნიშნულს - 798.60
2. ნახაზზე ზომები მოცემულია მეტრებში
3. ნახაზის ყველა ცვლილება მშენებლობისას შეთანხმებული უნდა იყოს პროექტის ავტორთან

პროექტის სახელწოდება

ქ. თბილისში, ჩუბინაშვილის ქ. №63-ში მრავალფუნქციური (საცხოვრებელი სახლის) კორექტირების პროექტი

ელ-ფოსტა: gio008giorgadze@yahoo.com

თანამდებობა	გვარი	ხელმოწერა	თარიღი
პროექტის ავტორი	გ. გიორგაძე		
მთ. კონსტრუქტორი	ბ. სურგულაძე		
დამკვეთი			
მასშტაბი	1:100	ჭრილი 2-2	
თარიღი			
სტადია		ფურცლები	ფურცელი
პროექტი			A-12



შენიშვნა:
მშენებლობის პროცესის განახლებისთანავე მოხდება მიწისქვეშა პაქნდუსის დონეზე 10 სანტიმეტრიანი არმირებიანი მონოლითური ბეტონის დასხმა, რათა შეიკრას და გაძლიერდეს არსებული კოლონები.

ფორმატი A-3	თბილისი 2017 წ.
	დაკვეთა №

ექსპლიკაცია:

პირობითი ნიშნები

- ნაკვეთის საზღვარი
- ნაკვეთის ღობე
- გზა
- ჭრილის მაჩვენებელი
- შენობის სიმაღლის მაჩვენებელი

შენიშვნები:

1. ნახაზზე საპროექტო შენობის ნოლი შეესაბამება აბსოლუტურ ნიშნულს - 798.60
2. ნახაზზე ზომები მოცემულია მეტრებში
3. ნახაზის ყველა ცვლილება მშენებლობისას შეთანხმებული უნდა იყოს პროექტის ავტორთან

პროექტის სახელწოდება

ქ. თბილისში, ჩუბინაშვილის ქ. №63-ში მრავალფუნქციური (საცხოვრებელი სახლის) კორექტირების პროექტი

ელ-ფოსტა: gio008giorgadze@yahoo.com

თანამდებობა	გვარი	ხელმოწერა	თარიღი
პროექტის ავტორი	გ. გიორგაძე		
მთ. კონსტრუქტორი	ბ. სურგულაძე		
დამკვეთი			
მასშტაბი	1:100	ჭრილი 3-3	
თარიღი			
სტადია		ფურცლები	ფურცელი
პროექტი			A-12ა