გენგეგმა

4614550

ბრუნვის გზა

საკადასტრო საზღვარი

საპროექტო ობიექტი

ნაყარი მიწა

ნანგრევი

nayari miwa


qa

A-3	პროექტის №	დამკვეთი CLIENT	ავთანდილ ცოცხალაშვილი	პროექტის/ მისამართი PROJECT	ოფისი ქ. თბილისი, გამზირი მოსკოვი, №93
თანამდებობა		გვარი	ხელმოწერა	ნახაზი DRWG.	გენგეგმა
დირექტორი		ზ.ასპანაძე		თარიღი	11.04.2018
არქიტექტორი		გ.პრეშკაძე		ახალი მშენებლობა	
ავტორი		შპს ,,უნი-ჯგუფი,,		№	ბმნ. REV. / თარიღი DATE
კონსტრუქტორი		რ.აფხაძე		1	
დამოწმება		გ. პრეშკაძე		2	
შეამოწმა				3	
				მასშტაბი SCALE 1:500	სტადია STAGE
				ინდექსი	ფურც.
				ა-	1.

შ.პ.ს. "უნი-ჯგუფი"
ქ. თბილისის ს.ჯიმშელ. ქ. 17
ტელ:2374742 მობ: 577 43 53 73
ტელ/ფაქსი: 2374782
www.unig.ge
E mail: info@unig.ge


UNI GROUP

გენგეგმა (განაშენიანება)

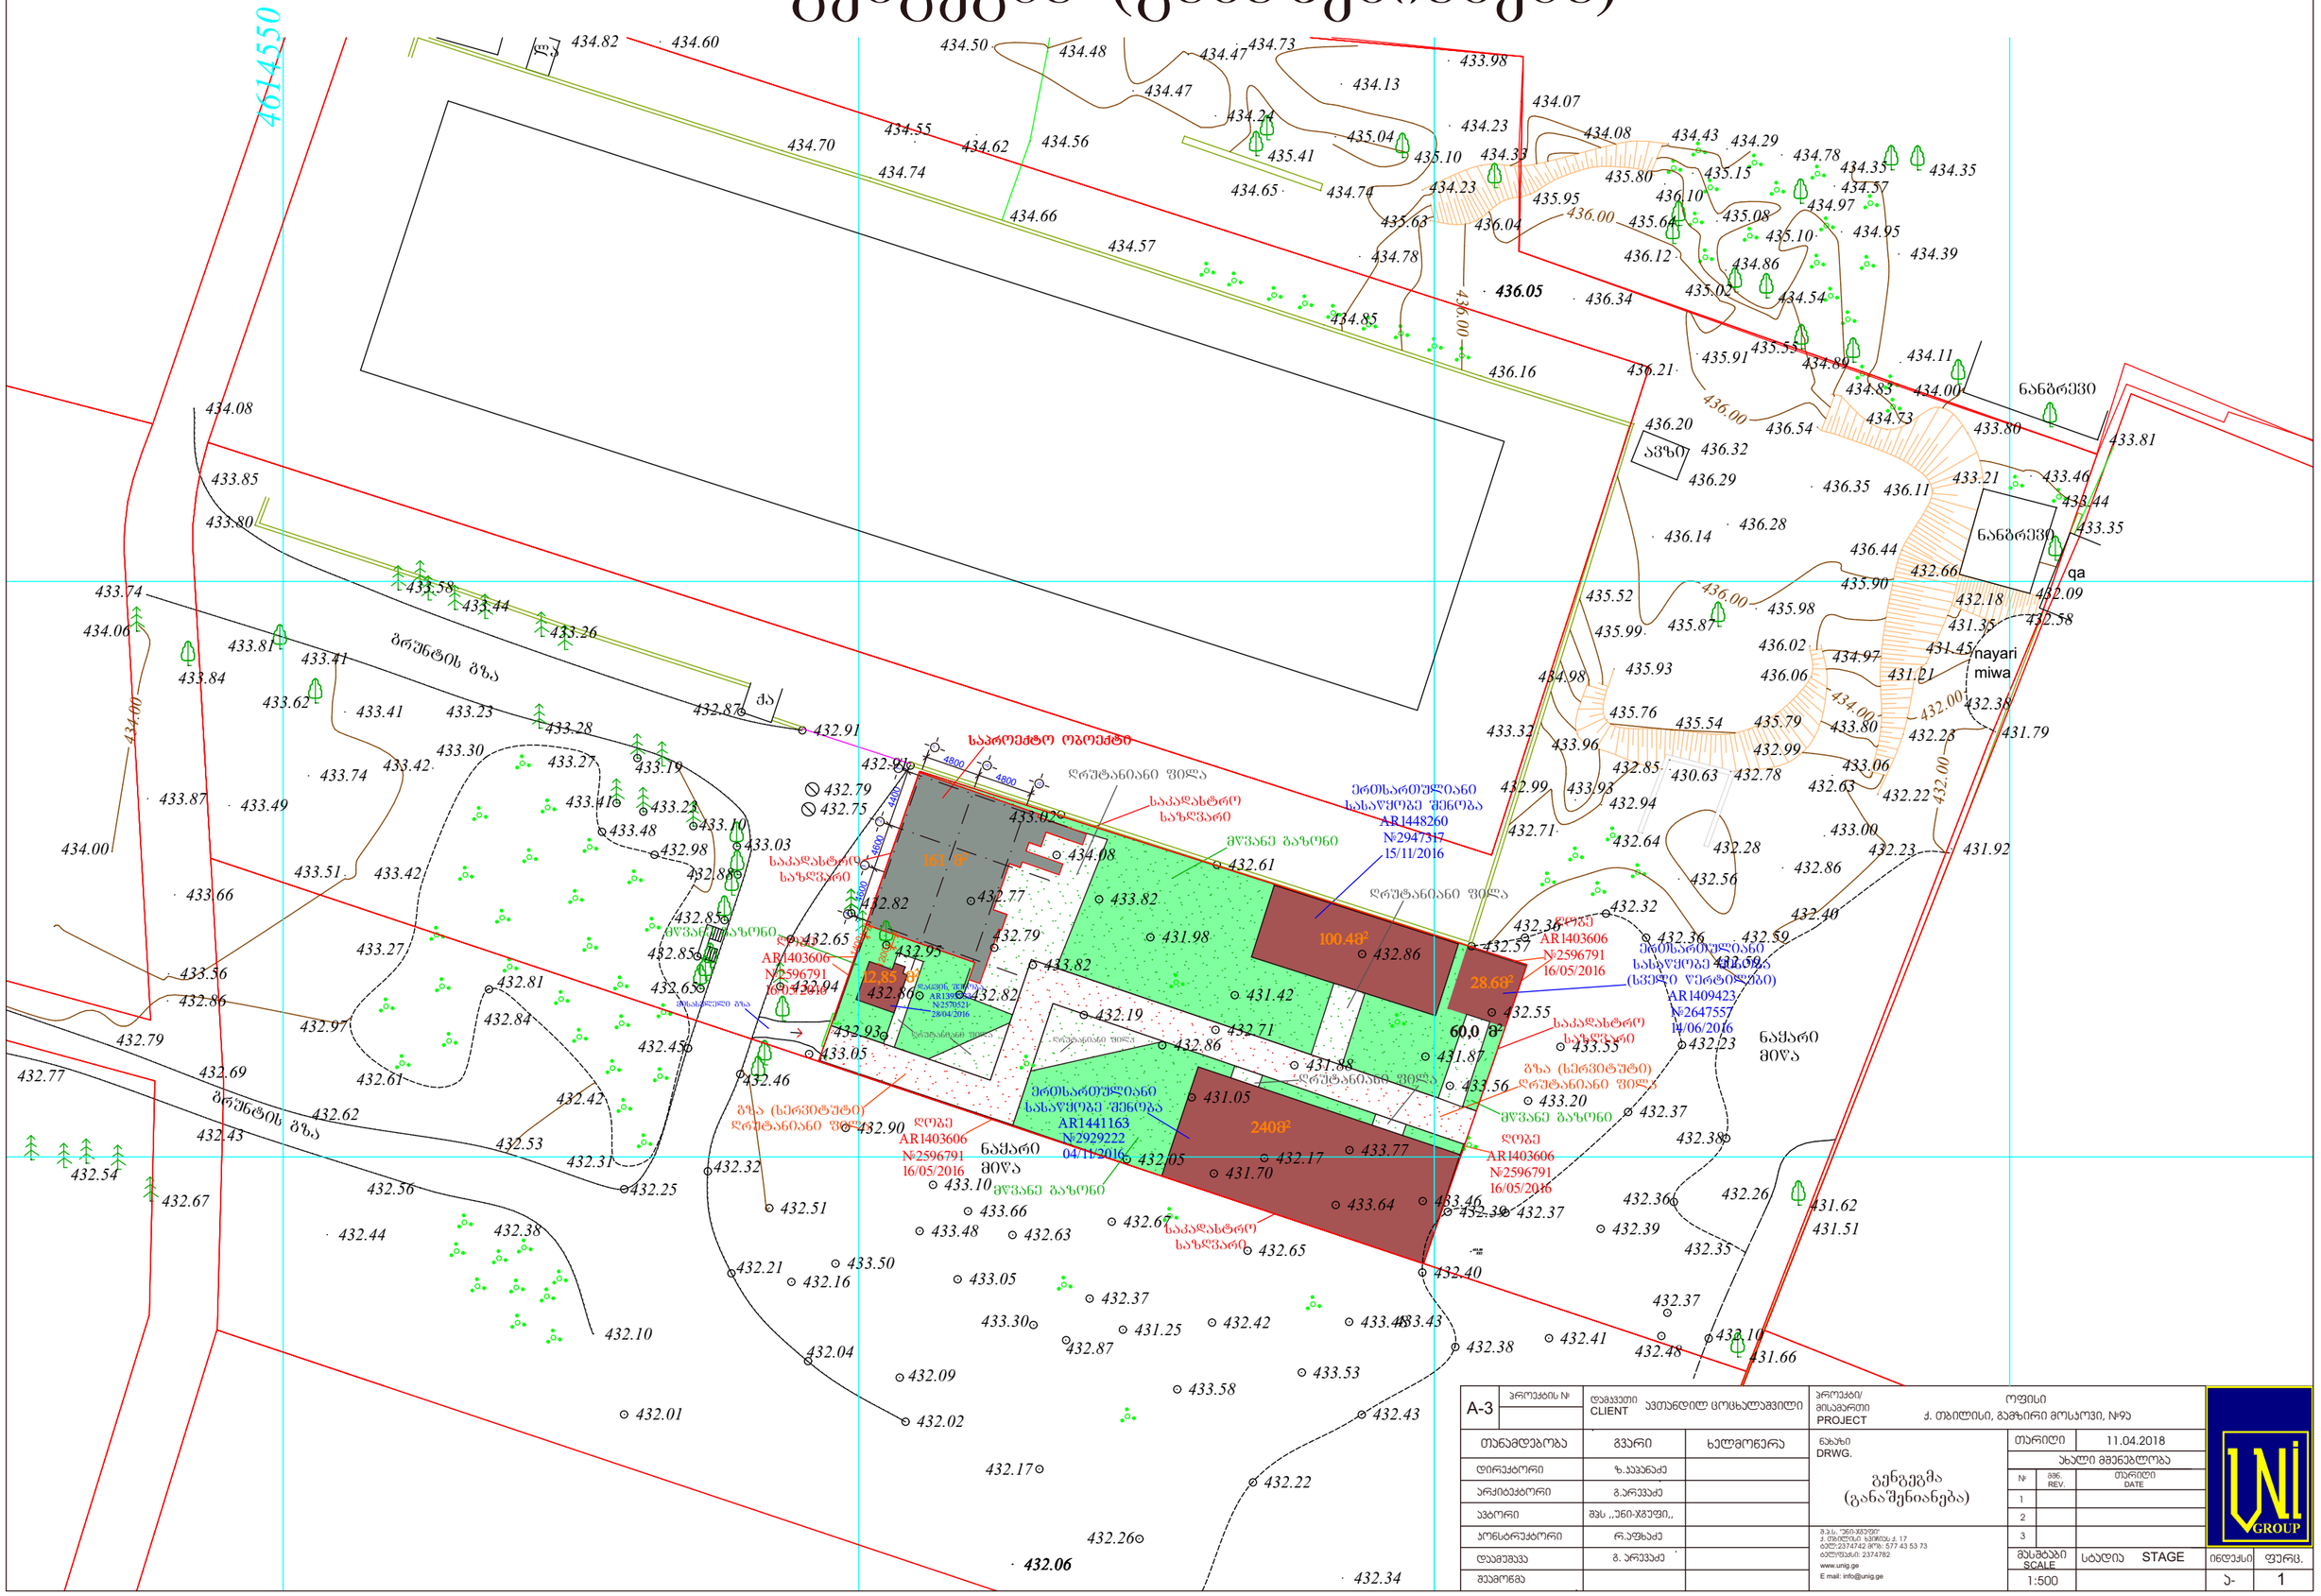

A-3	პროექტის №	დამკვეთი CLIENT	ავთანდილ ცოცხალაშვილი	პროექტი/ მისამართი PROJECT	ოფისი ქ. თბილისი, გამზირი მოსკოვი, №93
თანამდებობა	გვარი	ხელმოწერა		ნახაზი DRWG.	გენგეგმა (განაშენიანება)
დირექტორი	ზ.ჯაჯანაძე			თარიღი	11.04.2018
არქიტექტორი	გ.არევაძე			ახალი მშენებლობა	
ავტორი	მშს ,,უნი-ჯგუფი,,			№ / REV. / თარიღი DATE	1 2 3
კონსტრუქტორი	რ.აფხაძე			მასშტაბი SCALE	1:500
დამკვეთი	გ. არევაძე			სტადია STAGE	
შეამოწმა				ინდექსი	ა-
				ფურც.	1

მ.პ.ს. "უნი-ჯგუფი"
ქ. თბილისი ს.ჯიხეიშვილის ქ. 17
ტელ: 2374742 მობ: 577 43 53 73
ელ.ფოსტა: 2374782
www.unig.ge
E mail: info@unig.ge

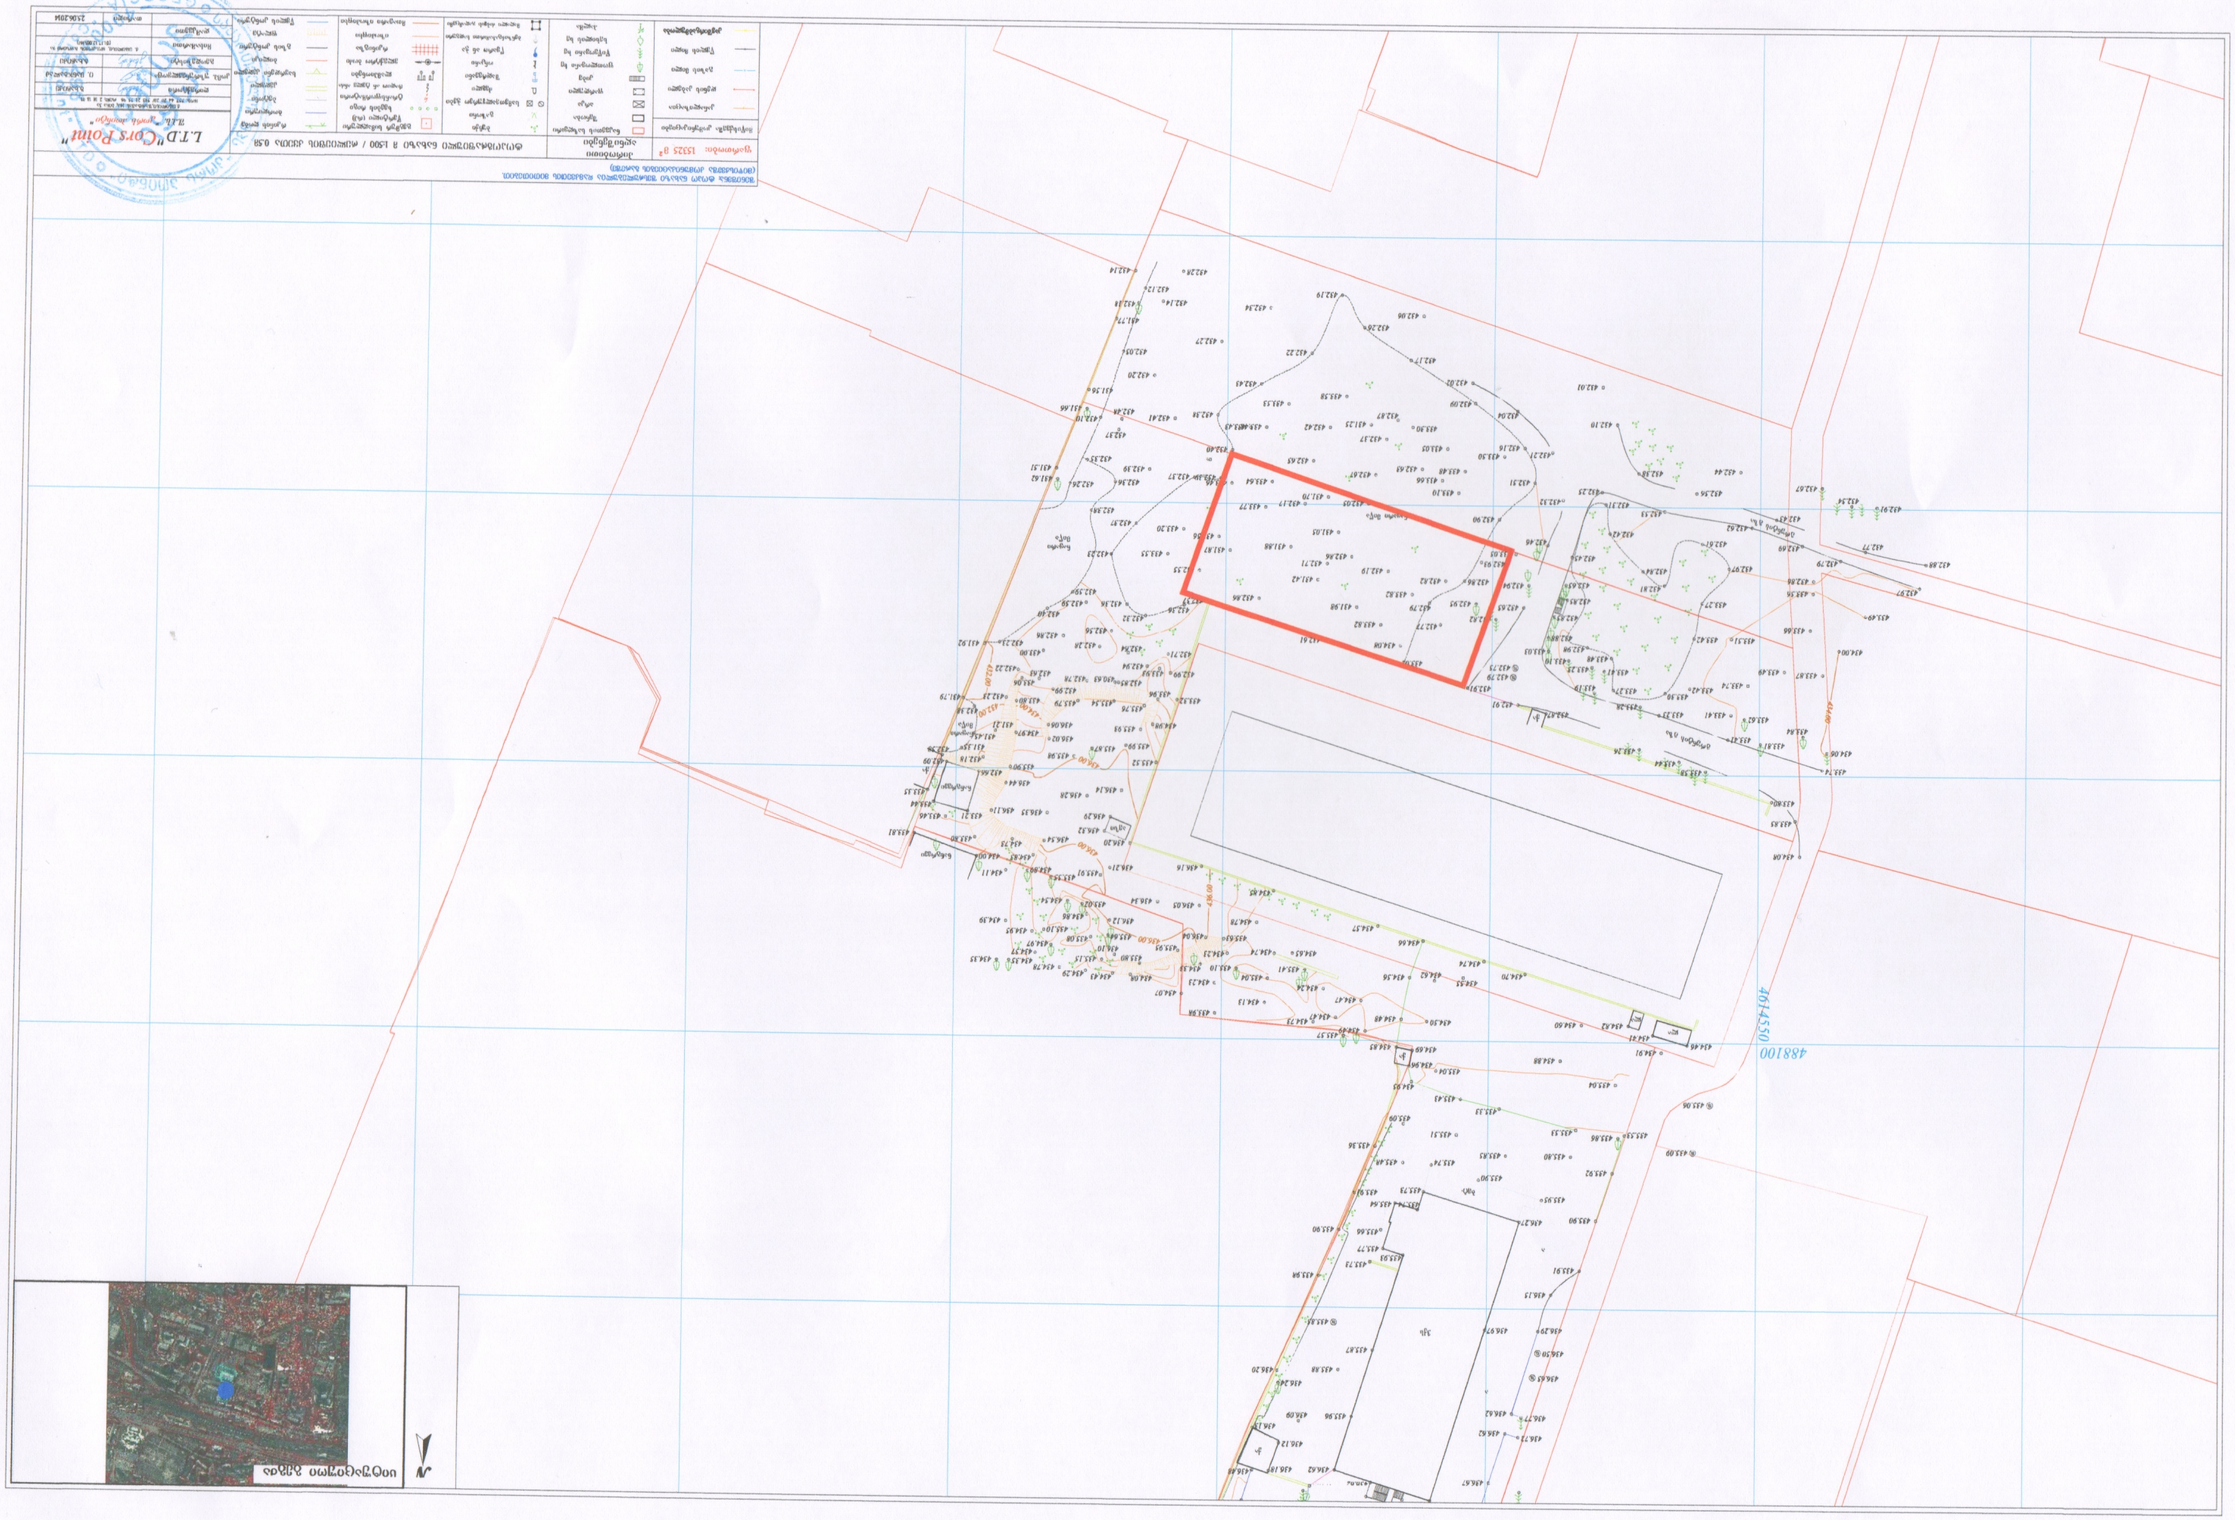
488100
4614550