პირველი სართულის გეგმა

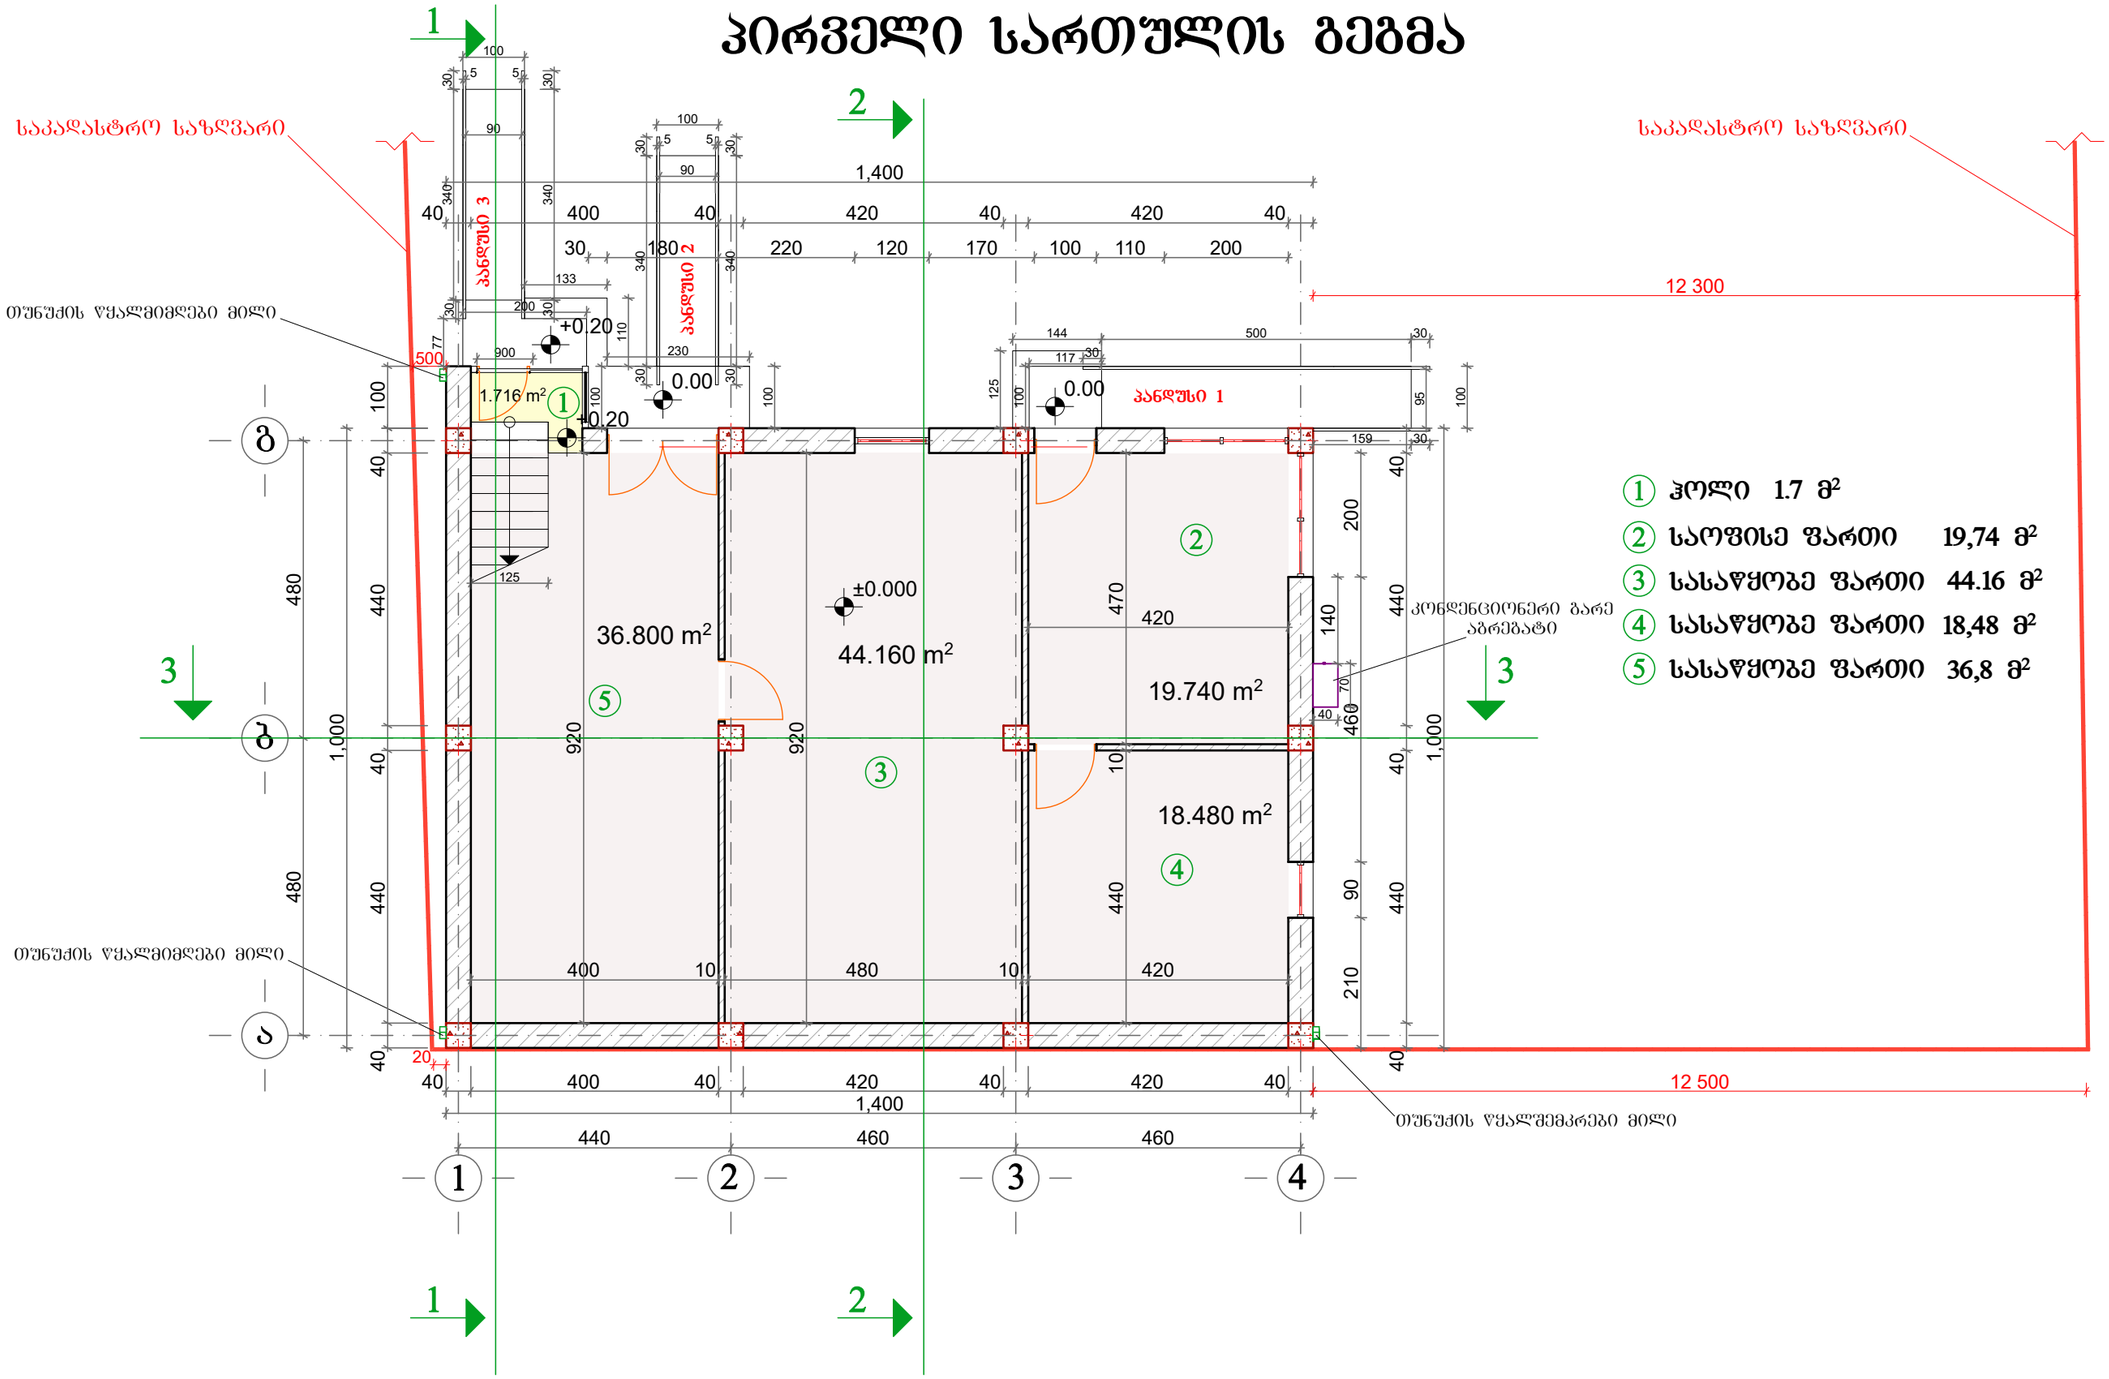

პანდუსი 1

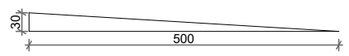

(30/500) X 100= 6%

პანდუსი 2

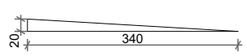

(20/340) X 100= 5.8%

პანდუსი 3

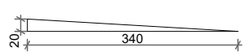

(20/340) X 100= 5.8%

A-3	პროექტის №	დამკვეთი CLIENT	ᲐᲮᲛᲐᲜᲓᲚᲘᲚ ᲪᲝᲪᲮᲐᲚᲐᲡᲬᲘᲚᲘ	პროექტი/ მისამართი PROJECT	ᲝᲤᲘᲡᲘ ქ. ᲗᲑᲘᲚᲘᲡᲘ, ᲒᲐᲛᲖᲘᲠᲘ ᲛᲝᲡᲐᲮᲕᲔᲓᲠᲘ, №93
თანამდებობა	გვარი	ხელმოწერა		ნახაზი DRWG.	თარიღი 11.04.2018
დირექტორი	ზ.ᲐᲡᲐᲜᲐᲫᲔ			პირველი სართულის გეგმა	პროექტირება
არქიტექტორი	გ.ᲐᲠᲕᲔᲡᲐᲫᲔ				№ / ᲨᲔᲛᲝᲬ. REV. / თარიღი DATE
ავტორი	შპს ,,UNI-ᲯᲒᲣᲤᲘ,,				1
კონსტრუქტორი	რ.ᲐᲤᲮᲐᲫᲔ				2
დაამუშავა	გ. ᲐᲠᲕᲔᲡᲐᲫᲔ				3
შეამოწმა					მასშტაბი SCALE 1:100 / სტადია STAGE / ინდექსი / ფურც. Ა- / 1

შპს ,,UNI-ᲯᲒᲣᲤᲘ,,
ქ. თბილისის ს/რ-ნი ქ. 17
ტელ: 2374742 მობ: 577 43 53 73
ტელ/ფაქს: 2374782
www.unig.ge
E mail: info@unig.ge

მეორე სართულის გეგმა

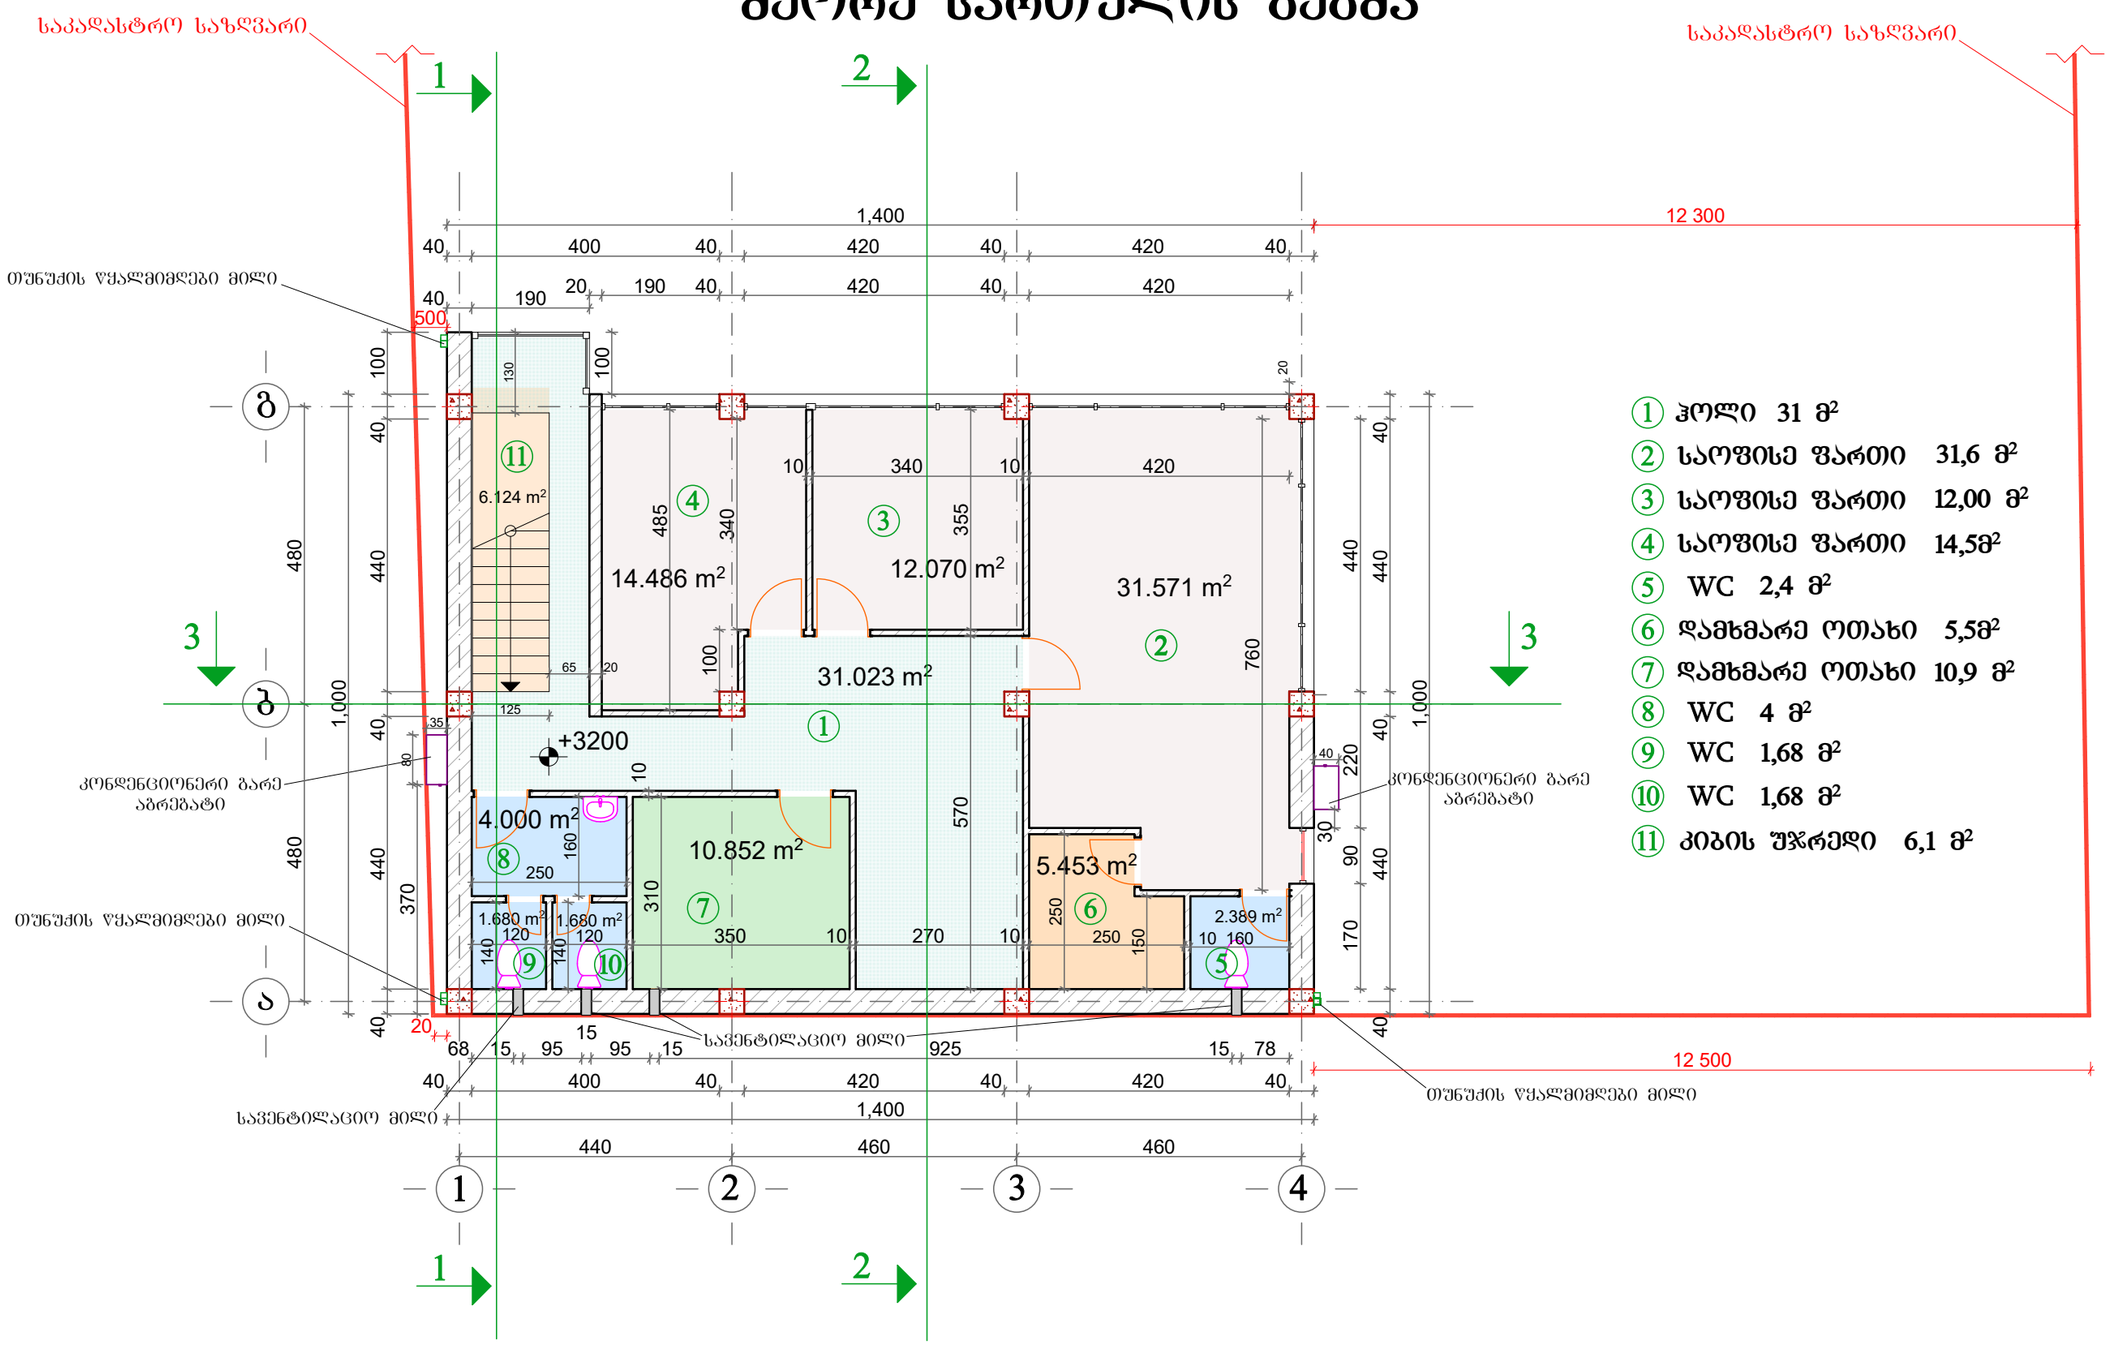

1. ჰოლი 31 მ²
2. საოფისე ფართი 31,6 მ²
3. საოფისე ფართი 12,00 მ²
4. საოფისე ფართი 14,58²
5. WC 2,4 მ²
6. დამხმარე ოთახი 5,58²
7. დამხმარე ოთახი 10,9 მ²
8. WC 4 მ²
9. WC 1,68 მ²
10. WC 1,68 მ²
11. კიბის უჯრედი 6,1 მ²

A-3	პროექტის №	დამკვეთი CLIENT	აკმეანდილ ცოცხალაშვილი	პროექტი/ მისამართი PROJECT	ოფისი ქ. თბილისი, გამზირი მოსკოვი, №93
თანამდებობა		გვარი	ხელმოწერა	ნახაზი DRWG.	მეორე სართულის გეგმა
დირექტორი		ზ.ასპანაძე			
არქიტექტორი		გ.არევაძე			
აპტორი		შპს ,,უნი-ჯგუფი,,			
პონსტრუქტორი		რ.აფხაძე			
დამშენა		გ. არევაძე			
შეამოწმა					

თარიღი		11.04.2018
პორექტირება		
№	მოდ. REV.	თარიღი DATE
1		
2		
3		
მასშტაბი SCALE	სტადია STAGE	ინდექსი
1:100		პ-

ფურც. 2

შ.პ.ს. "უნი-ჯგუფი"
ქ. თბილისი, ხევისუბნის ქ. 17
ტელ: 2374742 მობ: 577 43 53 73
ტელეფაქსი: 2374782
www.unig.ge
E mail: info@unig.ge

გადახურვის გეგმა

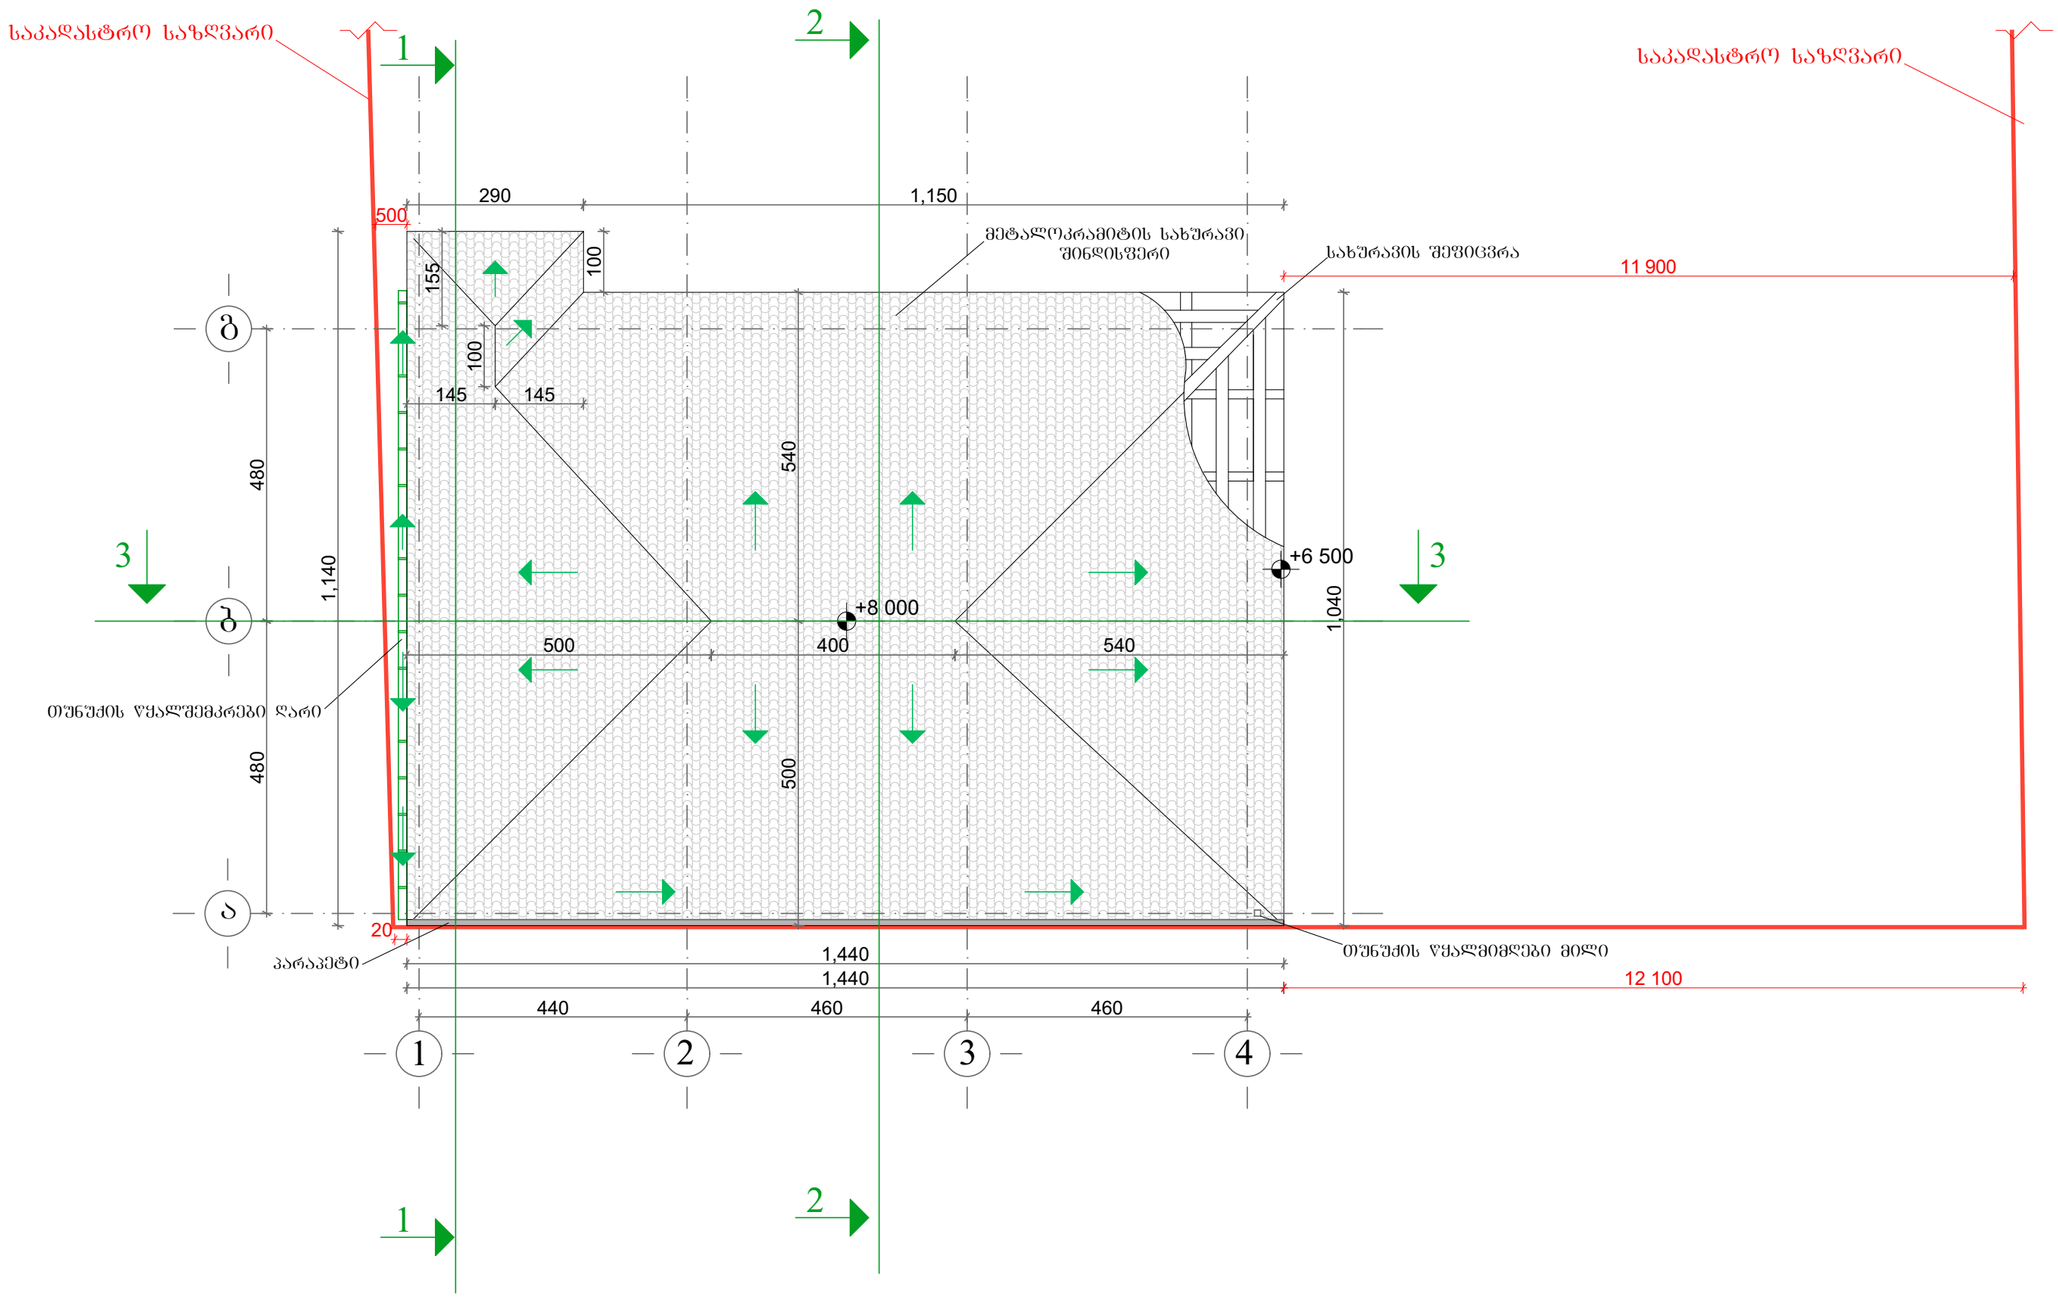

A-3	პროექტის №	დამკვეთი CLIENT	აკთანდილ ცოცხალაშვილი	პროექტი/ მისამართი PROJECT	ოფისი ქ. თბილისი, გამზირი მოსკოვი, №9ა	UNI GROUP
თანამდებობა		გვარი	ხელმოწერა	ნახაზი DRWG.	გადახურვის გეგმა	თარიღი 11.04.2018
დირექტორი		ზ.აკაკანაძე				კორექტირება
არქიტექტორი		გ.არევაძე				№ / შენ. REV. / თარიღი DATE
აკტორი		შპს „უნი-ჯგუფი„				1
კონსტრუქტორი		რ.აფხაძე				2
დამმუშავა		გ. არევაძე				3
შემოწმა						მასშტაბი SCALE 1:100 / სტადია STAGE / ინდექსი / ფურც. ა- 3

ქ. თბილისი, ჯ.ჯინჭარაძის ქ. 17
ტელ:2374742 მ/ტ: 577 43 53 73
ტელეფაქსი: 2374782
www.unig.ge
E mail: info@unig.ge

საანგარიშო პროკები

არსებული ნაგებობის კ1 და კ2 საანგარიშო ფართი

ერთსართულიანი სასაწყობე შენობა AR1448260 №2947317 15/11/2016

100.4 m2

არსებული ნაგებობის კ1 და კ2 საანგარიშო ფართი

დაცვის შენობა AR1393733 №2570521 28/04/2016

12.850 m²

არსებული ნაგებობის კ1 და კ2 საანგარიშო ფართი

ერთსართულიანი სასაწყობე შენობა(სველი წერტილები) AR1409423 №2647557 14/06/2016

28.6 m2

არსებული ნაგებობის კ1 და კ2 საანგარიშო ფართი

ერთსართულიანი სასაწყობე შენობა AR1441163 №2929222 04/11/2016

240.000 m²

საპროექტო ნაგებობის k1 საანგარიშო ფართი

161.027 m²

საპროექტო ნაგებობის k2 საანგარიშო ფართი I-II სართული

142.300 m²

საპროექტო ნაგებობის განაშენიანების ფართი

161.027 m²

A-2	პროექტის №	დამკვეთი CLIENT	უმეტანტილ ცოცხალეშვილი	პროექტი/ PROJECT	ლოტისი ქ. თბილისის, გამზირი მოსკოვი, №93
თანამდებობა	გვარი	ხელმოწერა		ნახაზის DRWG.	საანგარიშო კროკები
დირექტორი	ზ.ჯაფანაძე				
არქიტექტორი	გ.ჯარქვაძე				
ავტორი	მეს „ენი-ჯეტი„				
კონსტრუქტორი	რ.ურჯაძე				
დაამტკიცა	გ. ჯარქვაძე				
შეამოწმა					

შპს "ენი-ჯეტი"
ქ. თბილისი, გამზირი ა. 17
(0371) 237472 (მ'ტს: 577 43 53 73
(0371)(0)41) 237472
www.unig.ge
E-mail: info@unig.ge

თარიღი	11.04.2018		
კორექტირება			
№	ფორ. REV.	თარიღი DATE	
1			
2			
3			
მასშტაბი SCALE	1:100	სტადია STAGE	ფირფ. ფურც. 0