ჭრილი 1-1

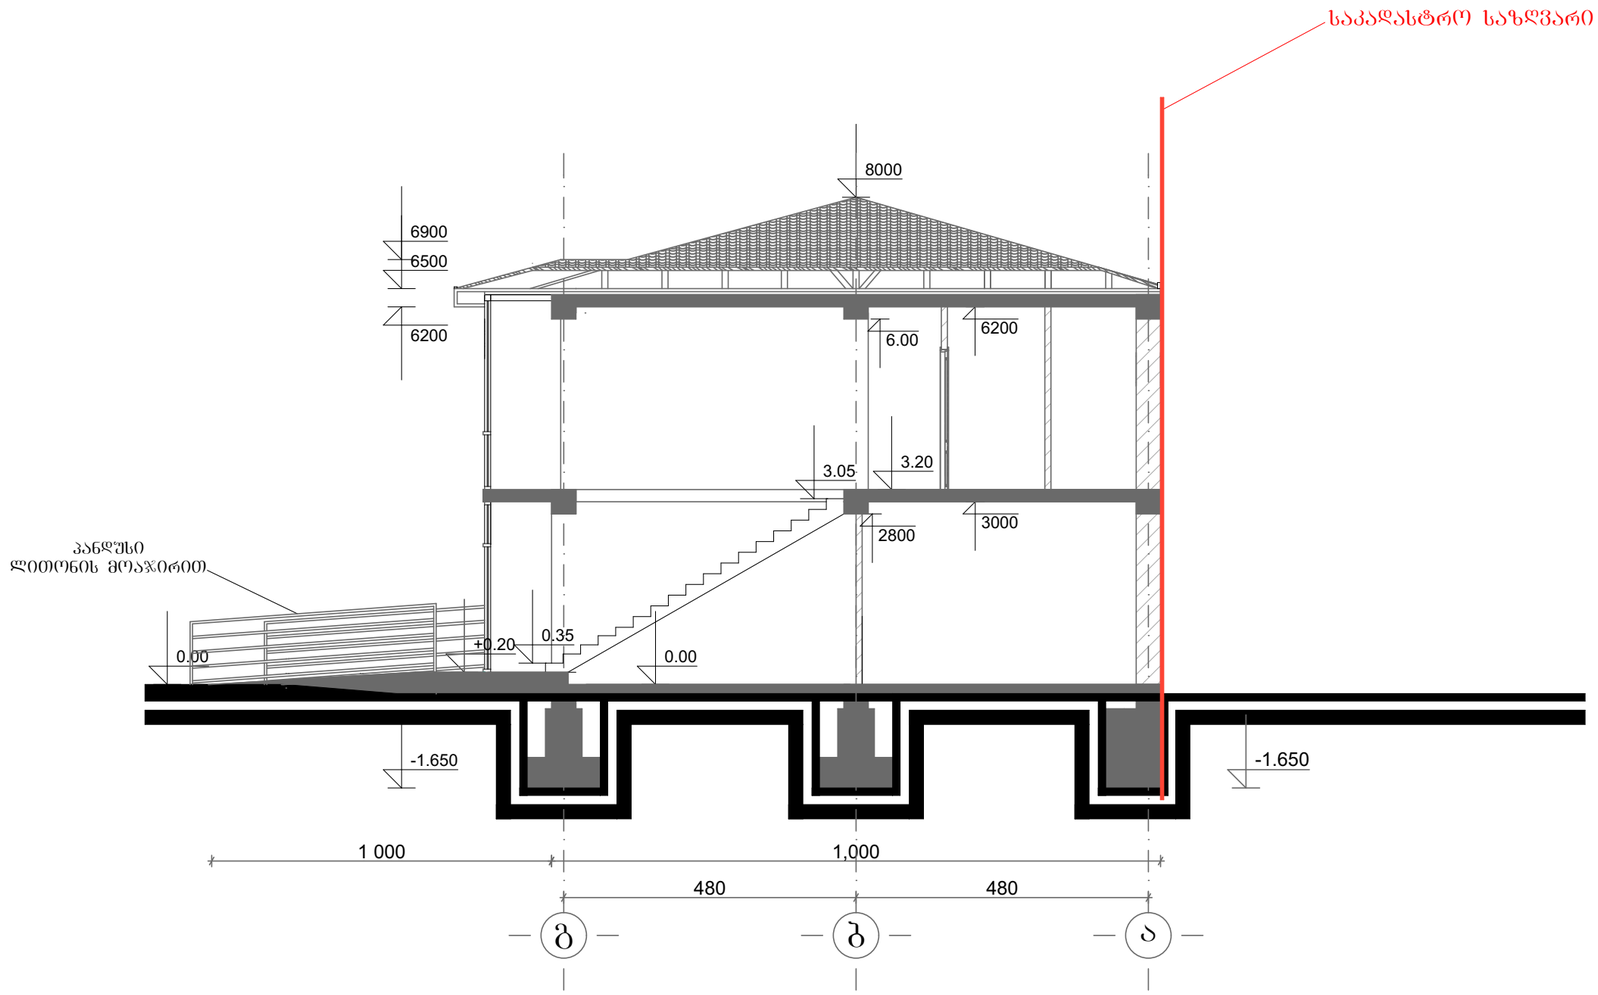

A-3	პროექტის №	დაგვკვეთი CLIENT	აუთანდილ ცოცხალაშვილი	პროექტი/ მისამართი PROJECT	ოფისი ქ. თბილისი, გამზირი მოსკოვი, №9ა	
თანამდებობა	გვარი	ხელმოწერა		ნახაზი DRWG.	თარიღი	11.04.2018
დირექტორი	ზ.აჯანაძე			ჭრილი 1-1	პორექტირება	
არქიტექტორი	გ.არევაძე				№ / ცვლ. REV. / თარიღი DATE	
ავტორი	შპს „უნი-ჯგუფი„				1	
პონსტრუქტორი	რ.აფხაძე			შ.პ.ს. "უნი-ჯგუფი" ქ. თბილისი ს/ნომერი ქ. 17 ტელ:2374742 მობ: 577 43 53 73 ტელეფაქსი: 2374782 www.unig.ge E mail: info@unig.ge	2	
დეპარტამენტი	გ. არევაძე				3	
მენეჯმენტი					მასშტაბი SCALE	სტადია STAGE
					1:100	
					ინდექსი	ფურც.
					ა-	8

ჭრილი 2-2

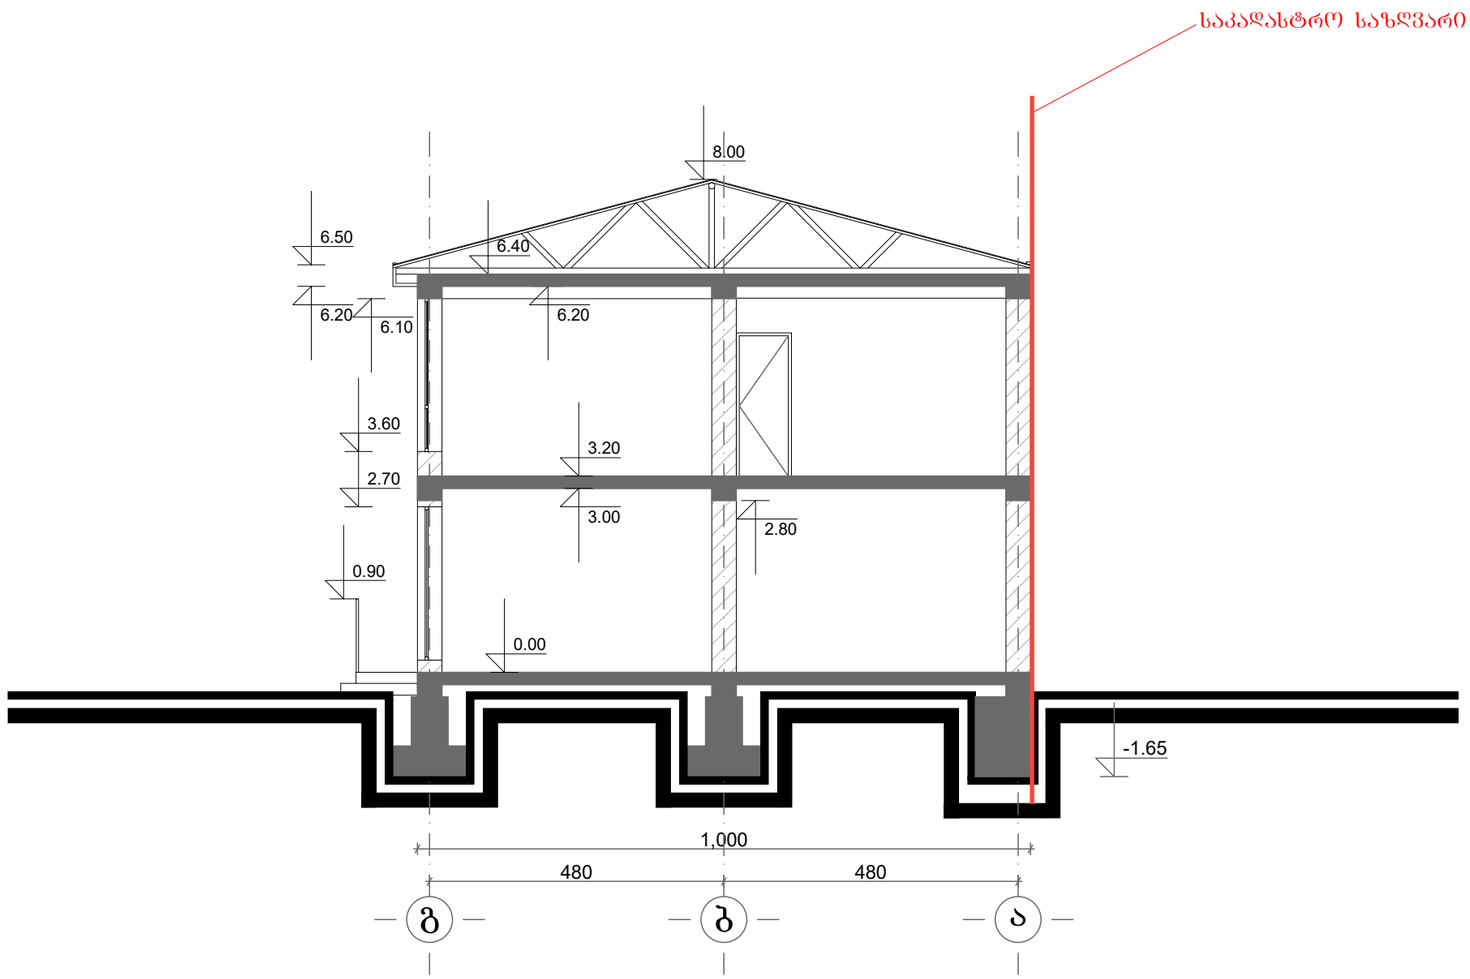

A-3	პროექტის №	დამკვეთი CLIENT	აგთანდილ ცოცხალაშვილი	პროექტი/ მისამართი PROJECT	ოფისი ქ. თბილისი, გამზირი მოსაპოვი, №93
თანამდებობა	გვარი	ხელმოწერა		ნახაზი DRWG.	თარიღი 11.04.2018
დირექტორი	ზ.პაპანაძე			ჭრილი 2-2	კორექტირება
არქიტექტორი	გ.არევაძე				№ / მოდ. REV. / თარიღი DATE
ავტორი	შპს ,,უნი-ჯგუფი,,				1
კონსტრუქტორი	რ.აფხაძე				2
დაამუშავა	გ. არევაძე				3
მეამონწმა					მასშტაბი SCALE: 1:100 / სტადია STAGE / ინდექსი: ა- / ფურც.: 9,

შ.პ.ს. "ᲣᲜᲘ-ᲯᲒᲣᲤᲘ" ქ. თბილისი, ხვამლის ქ. 17 ტელ: 2374742 მობ: 577 43 53 73 ტელეფაქსი: 2374782 www.unig.ge E mail: info@unig.ge

ჭრილი 3-3

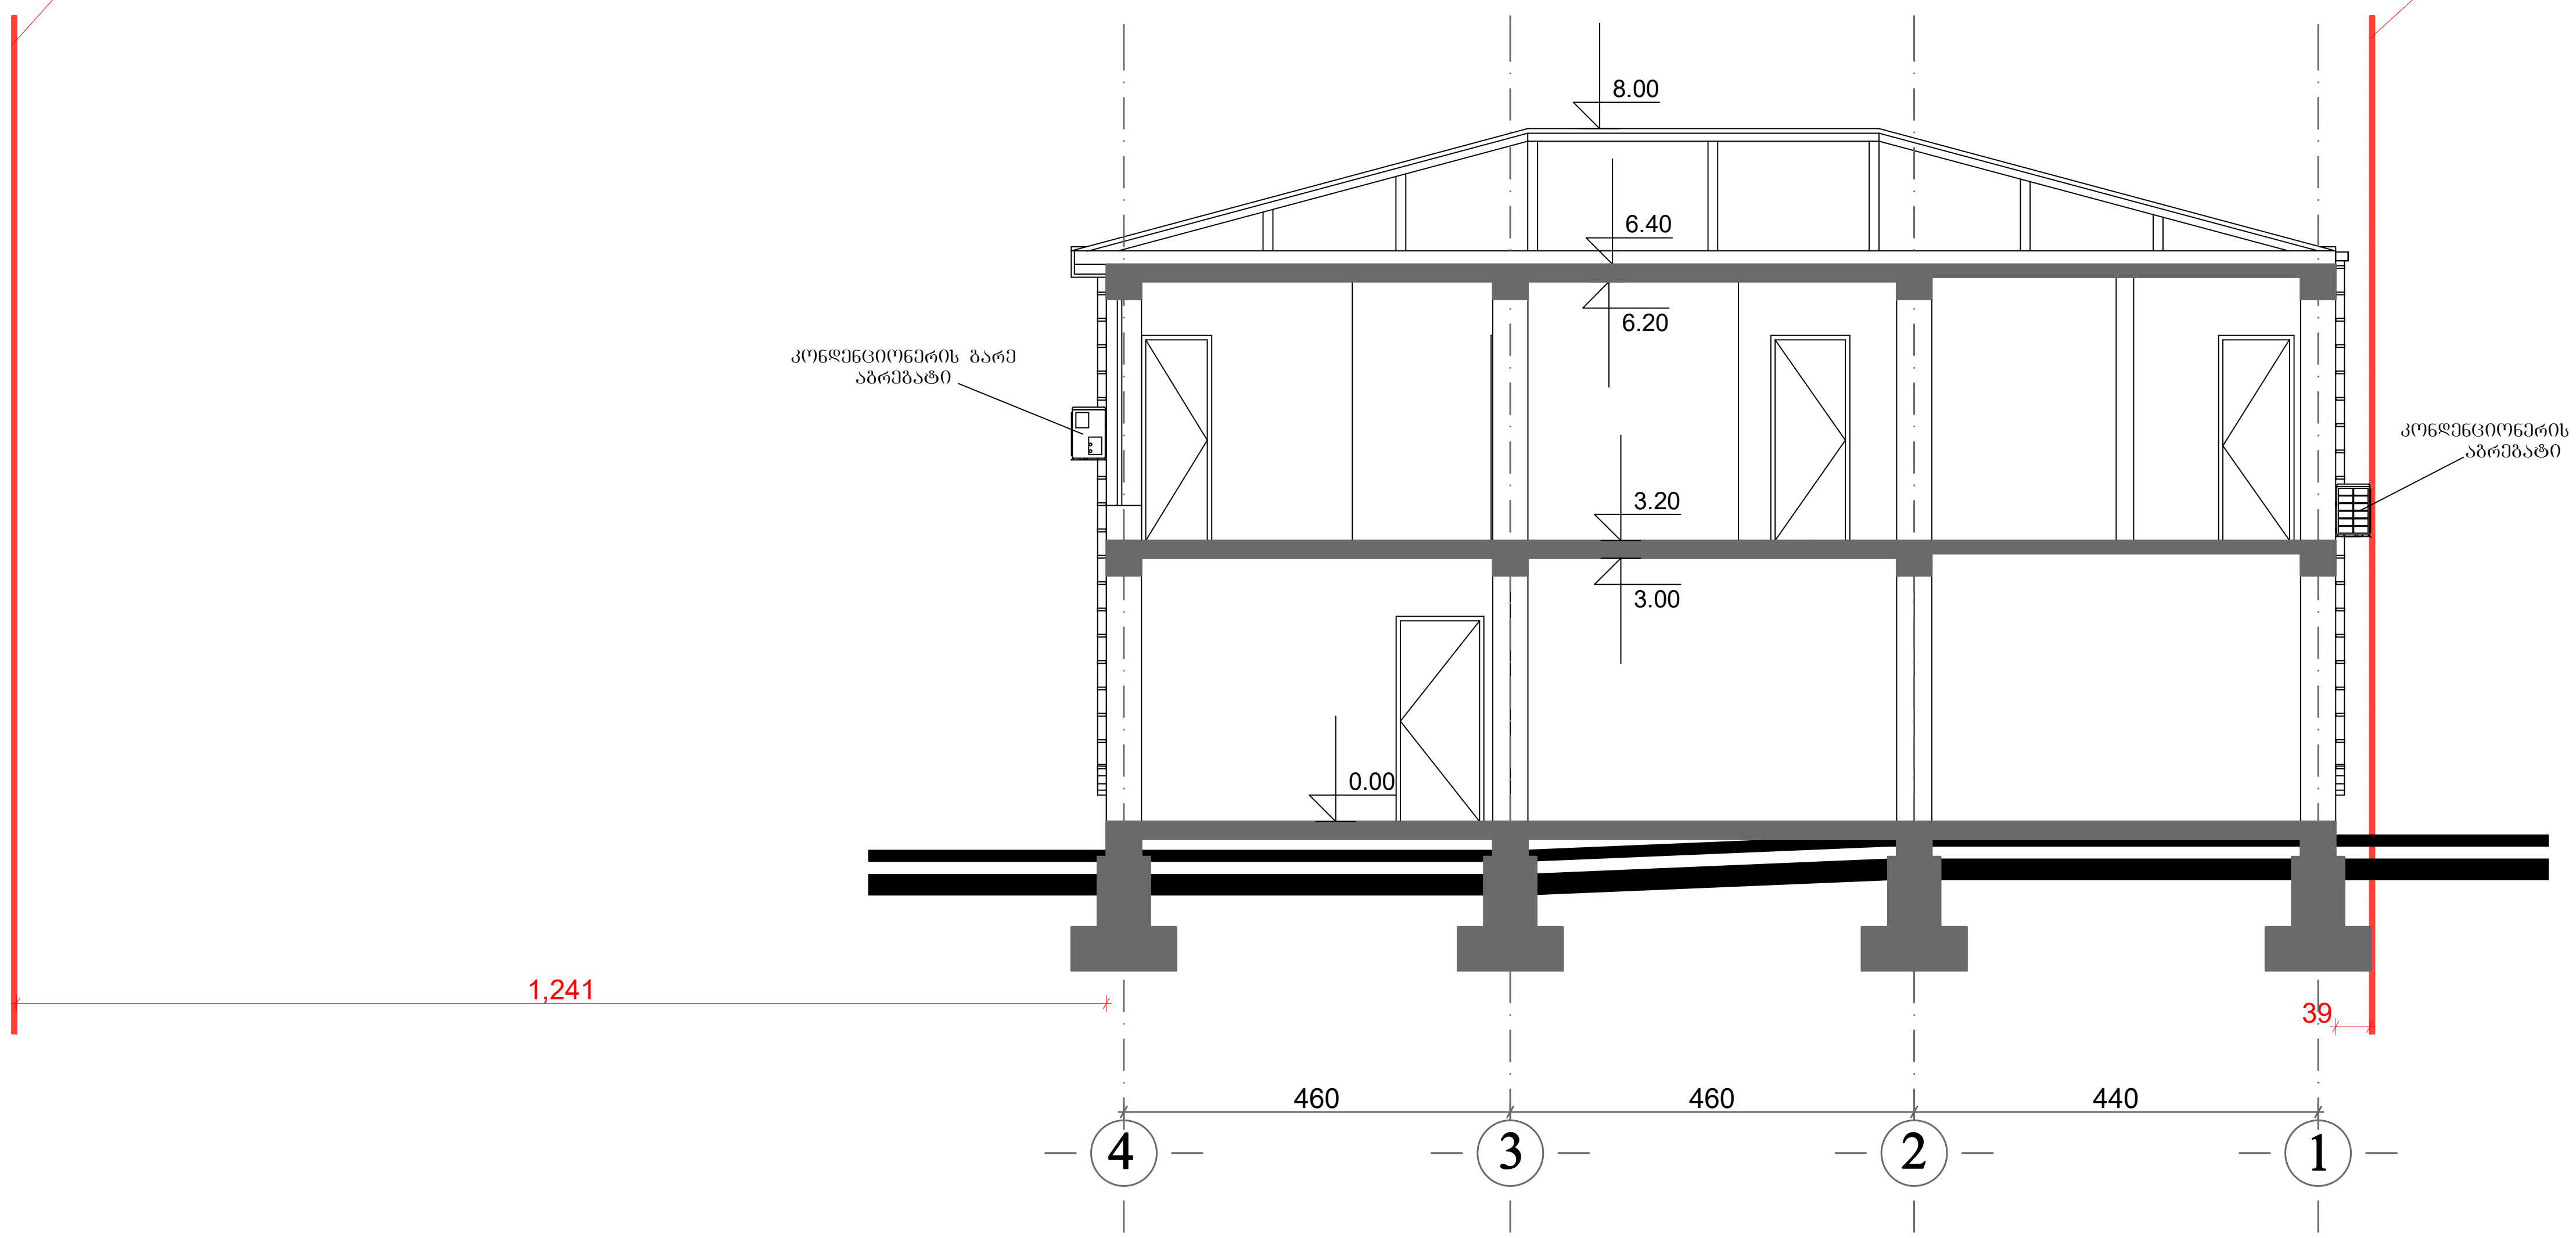

A-3	პროექტის №	დამკვეთი CLIENT	ავთანდილ ცოცხალაშვილი	პროექტი/ მისამართი PROJECT	ოფისი ქ. თბილისი, გამზირი მოსკოვი, №9ა	
თანამდებობა	გვარი	ხელმოწერა	ნახაზი DRWG.		თარიღი	11.04.2018
დირექტორი	ზ.კაპანაძე		ჭრილი 3-3		კორექტირება	
არქიტექტორი	გ.არევაძე				№ / მჩნ. REV.	თარიღი DATE
ავტორი	შპს ,,უნი-ჯგუფი,,				1	
კონსტრუქტორი	რ.აფხაძე				2	
დამუშავა	გ. არევაძე		შ.პ.ს. "უნი-ჯგუფი" ქ. თბილისი ხვიჩიას ქ. 17 ტელ:2374742 მობ: 577 43 53 73 ტელ/ფაქსი: 2374782 www.unig.ge E mail: info@unig.ge		3	
შეამოწმა					მასშტაბი SCALE 1:100	სტადია STAGE
					ინდექსი ა-	ფურც. 10