ფასადი 1-4

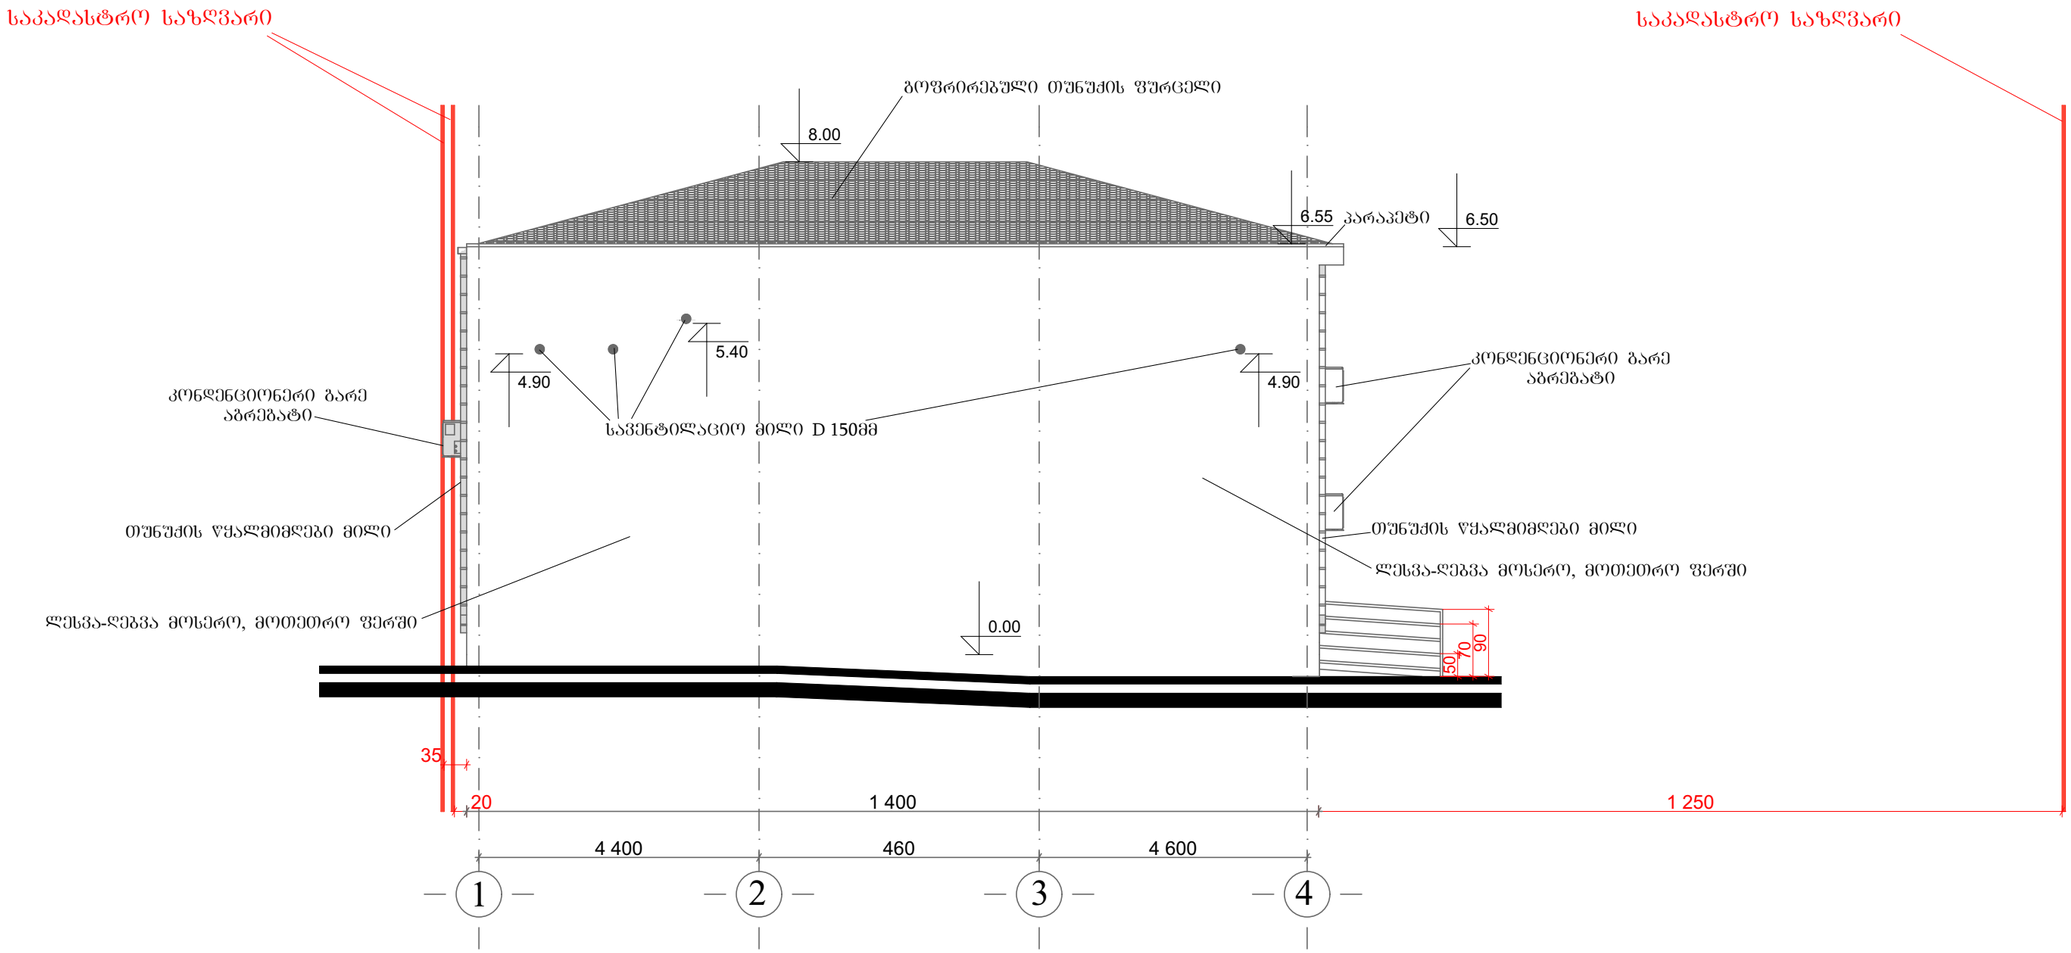

A-3	პროექტის №	დამკვეთი CLIENT	აკთანდილ ცოცხალაშვილი	პროექტი/ მისამართი PROJECT	ოფისი ქ. თბილისი, გამზირი მოსკოვი, №93
თანამდებობა	გვარი	ხელმოწერა		ნახაზი DRWG.	თარიღი 11.04.2018
დირექტორი	ზ.ააანაძე			ფასადი 1-4	პროექტირება
არქიტექტორი	გ.არევაძე				№ / შეც. REV. / თარიღი DATE
ავტორი	შპს ,,უნი-ჯგუფი,,				1 / 2 / 3
კონსტრუქტორი	რ.აფხაძე			შპს ,,უნი-ჯგუფი,, ქ. თბილისი, ხევისუბნის ქ. 17 ტელ: 2374742 მრტ: 577 43 53 73 ტელეფაქსი: 2374782 www.unig.ge E mail: info@unig.ge	მასშტაბი SCALE 1:100
დამამუშავა	გ. არევაძე				სტადია STAGE
შეამოწმა					ინდექსი Ა-
					ფურც. 5

ფასადი 4-1

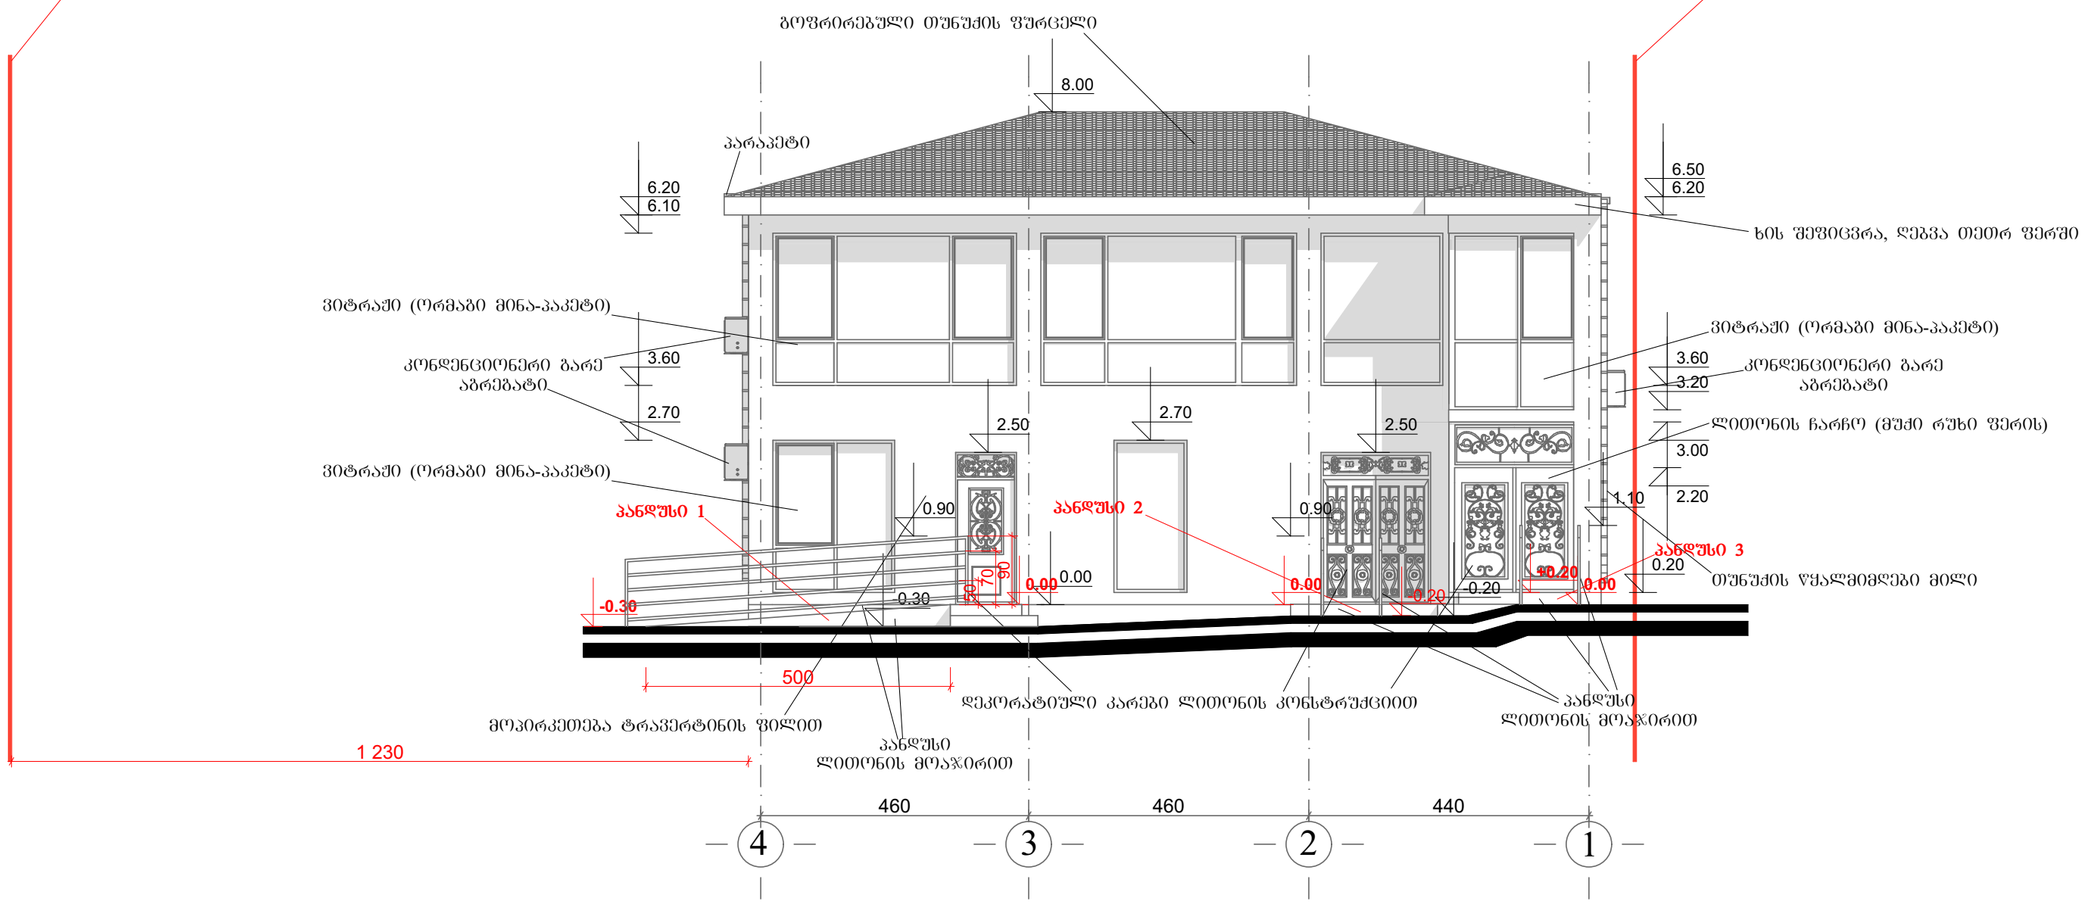

პანდუსი 1

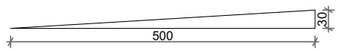

(30/500) X 100= 6%

პანდუსი 2

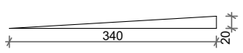

(20/340) X 100= 5.8%

პანდუსი 3

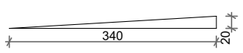

(20/340) X 100= 5.8%

A-3	პროექტის №	დამკვეთი CLIENT	ავთანდილ ცოცხალაშვილი	პროექტი/ მისამართი PROJECT	ოფისი ქ. თბილისი, გამზირი მოსაოვი, №93
თანამდებობა	გვარი	ხელმოწერა		ნახაზი DRWG.	თარიღი 11.04.2018
დირექტორი	ზ.პაპანაძე			ფასადი 4-1	კორექტირება
არქიტექტორი	გ.არველაძე				№ / REV. / თარიღი DATE
ავტორი	შპს ,,უნი-ჯგუფი,,				1 / 2 / 3
კონსტრუქტორი	რ.აფხაძე				
დაამუშავა	გ. არველაძე				
შეამოწმა					მასშტაბი SCALE 1:100 / სტადია STAGE / ინდექსი / ფურც. Ა- 4

შ.პ.ს. "უნი-ჯგუფი"
ქ. თბილისი, ა.ჯავახიშვილის ქ. 17
ტელ:2374742 მობ: 577 43 53 73
ტელეფაქსი: 2374782
www.unig.ge
E mail: info@unig.ge

ფასადი ა-გ

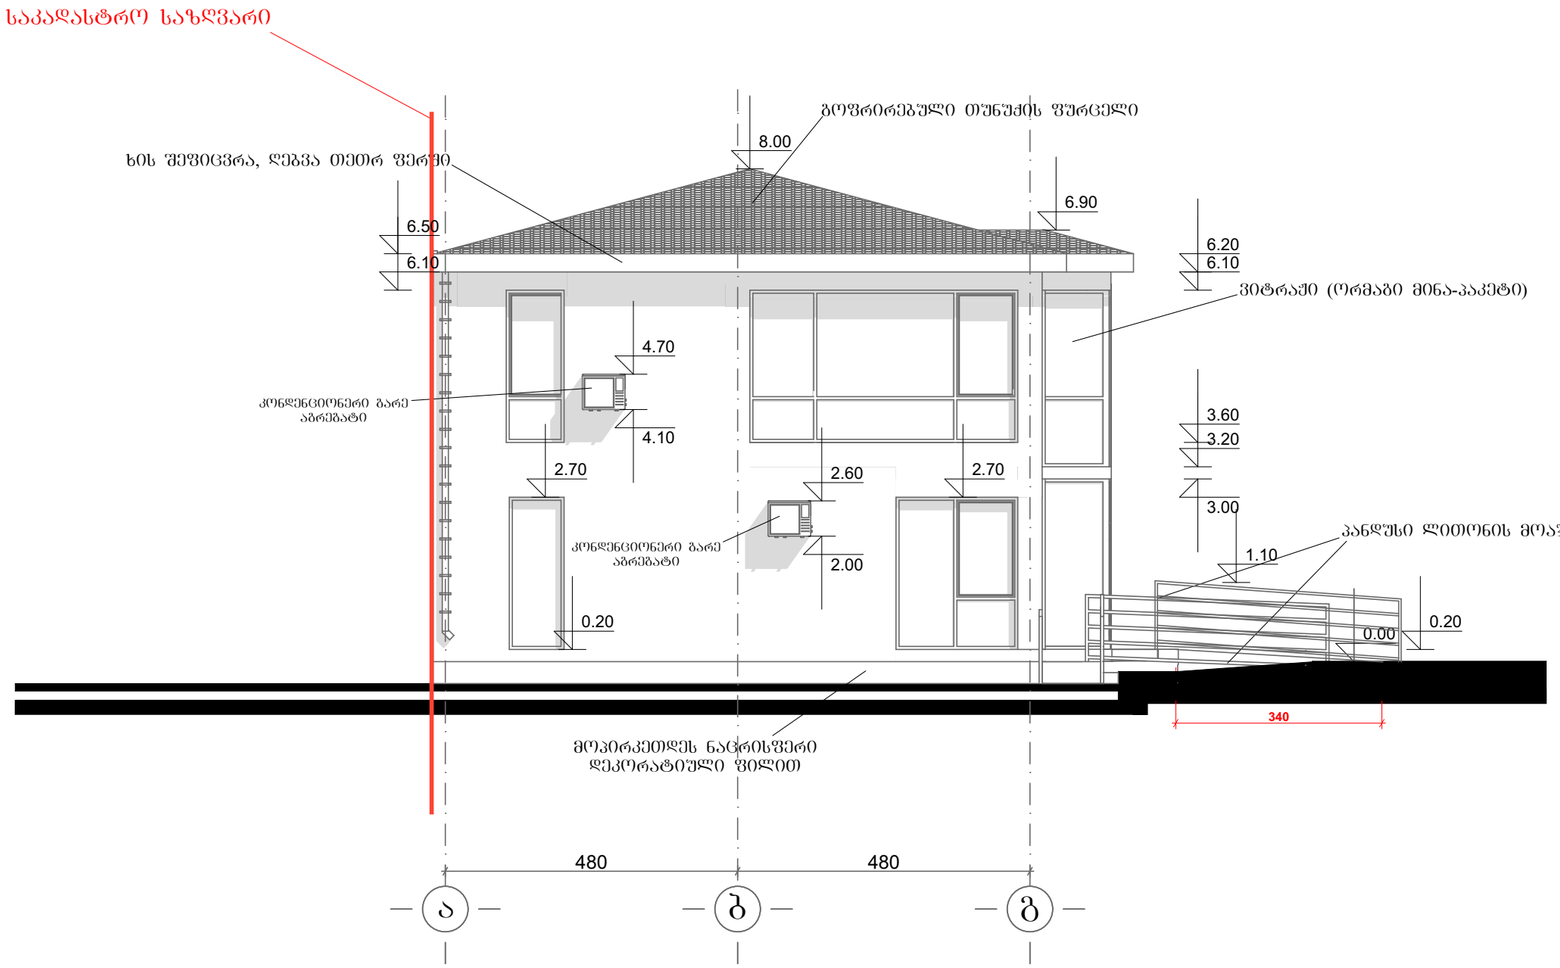

A-3	პროექტის №		დამკვეთი CLIENT	აეთანდილ ცოცხალაშვილი	პროექტი/ მისამართი PROJECT	ოფისი ქ. თბილისი, გამზირი მოსაოვი, №9ა	
თანამდებობა		გვარი	ხელმოწერა		ნახაზი DRWG.	ფასადი ა-გ	თარიღი 11.04.2018
დირექტორი		ზ.ჯაჯანაძე					პორექტირება
არქიტექტორი		გ.არევაძე					№ ვერს. REV. თარიღი DATE
აეტორი		შპს ,,უნი-ჯგუფი,,					1
კონსტრუქტორი		რ.აფხაძე					2
დაამეშვა		გ. არევაძე					3
შეამოწმა							მასშტაბი SCALE 1:100 სტადია STAGE
							ინდექსი ა- ფურც. 6

შ.პ.ს. "უნი-ჯგუფი"
ქ. თბილისის ავშნიძე ქ. 17
ტელ:2374742 მ'ტს: 577 43 53 73
ტელეფაქსი: 2374782
www.unig.ge
E mail: info@unig.ge

ფასადი გ-ა

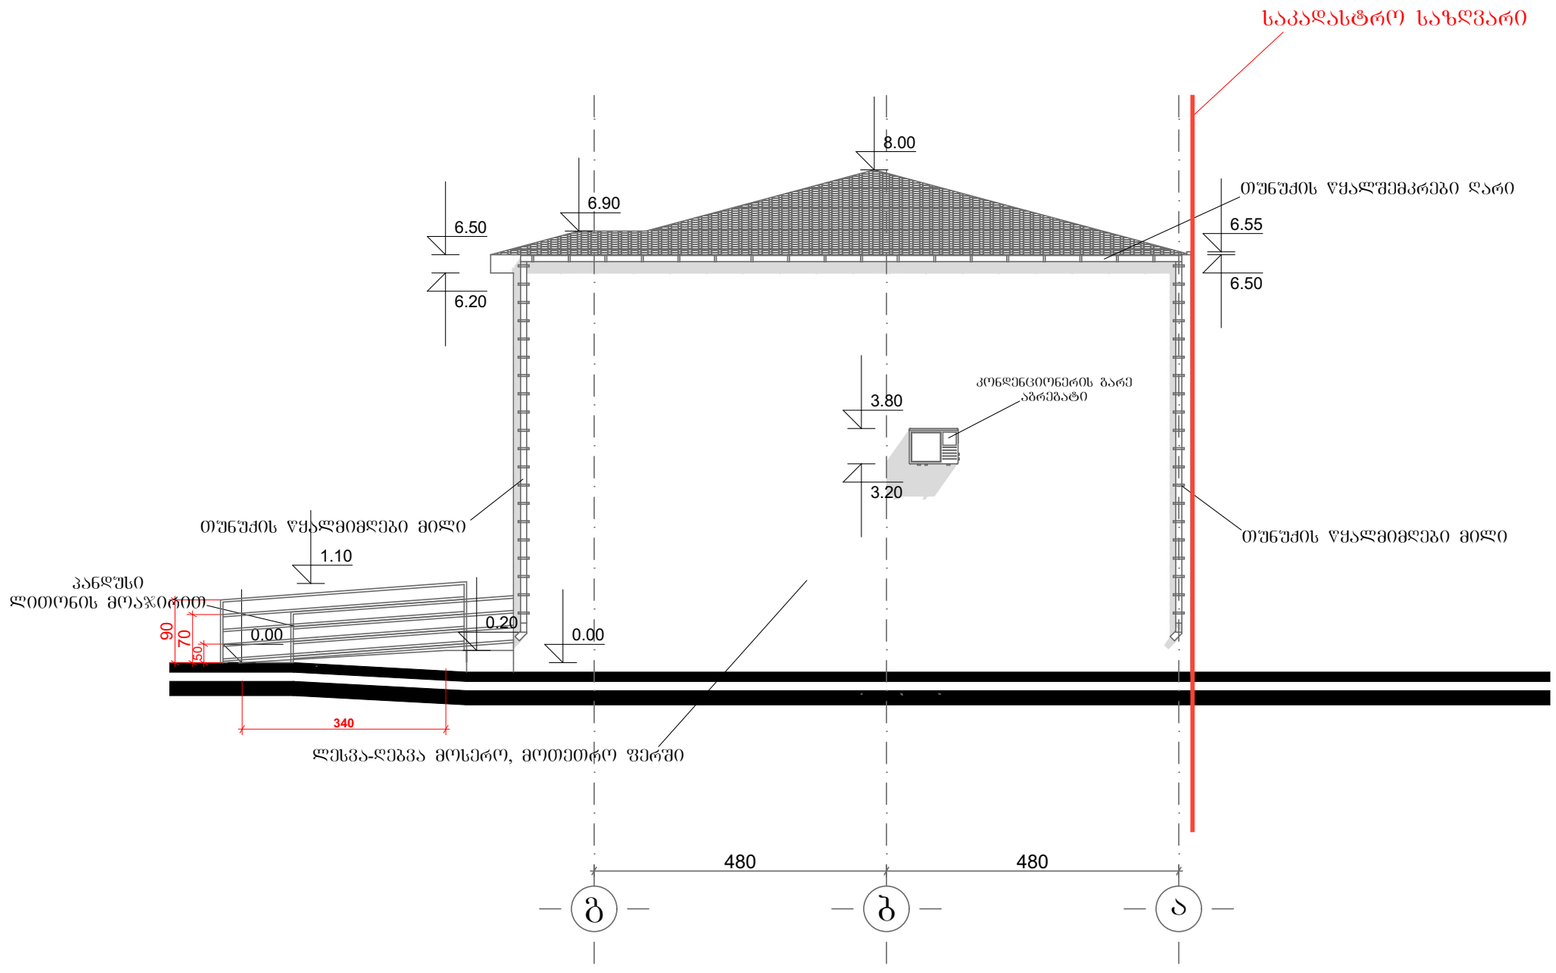

A-3	პროექტის №		დამკვეთი CLIENT	აკადემიურ ცოცხალაქვილი	პროექტი/ მისამართი PROJECT	ოფისი ქ. თბილისი, გამზირი მოსკოვი, №9ა	
თანამდებობა		გვარი	ხელმოწერა		ნახაზი DRWG.	ფასადი გ-ა	თარიღი 11.04.2018
დირექტორი		ზ.ჯაბანაძე					პროექტირება
არქიტექტორი		გ.არევაძე					№ / შენ. REV. / თარიღი DATE
აგტორი		შპს ,,უნი-ჯგუფი,,					1 / 2 / 3
კონსტრუქტორი		რ.აფხაძე			შ.პ.ს. "უნი-ჯგუფი" ქ. თბილისი, ხვამლის ქ. 17 ტელ: 2374742 მ"ტ: 577 43 53 73 ფაქსი: 2374782 www.unig.ge E mail: info@unig.ge		მასშტაბი SCALE 1:100 / სტადია STAGE / ინდექსი ა- / ფურც. 7
დაამუშავა		გ. არევაძე					
შეამოწმა							