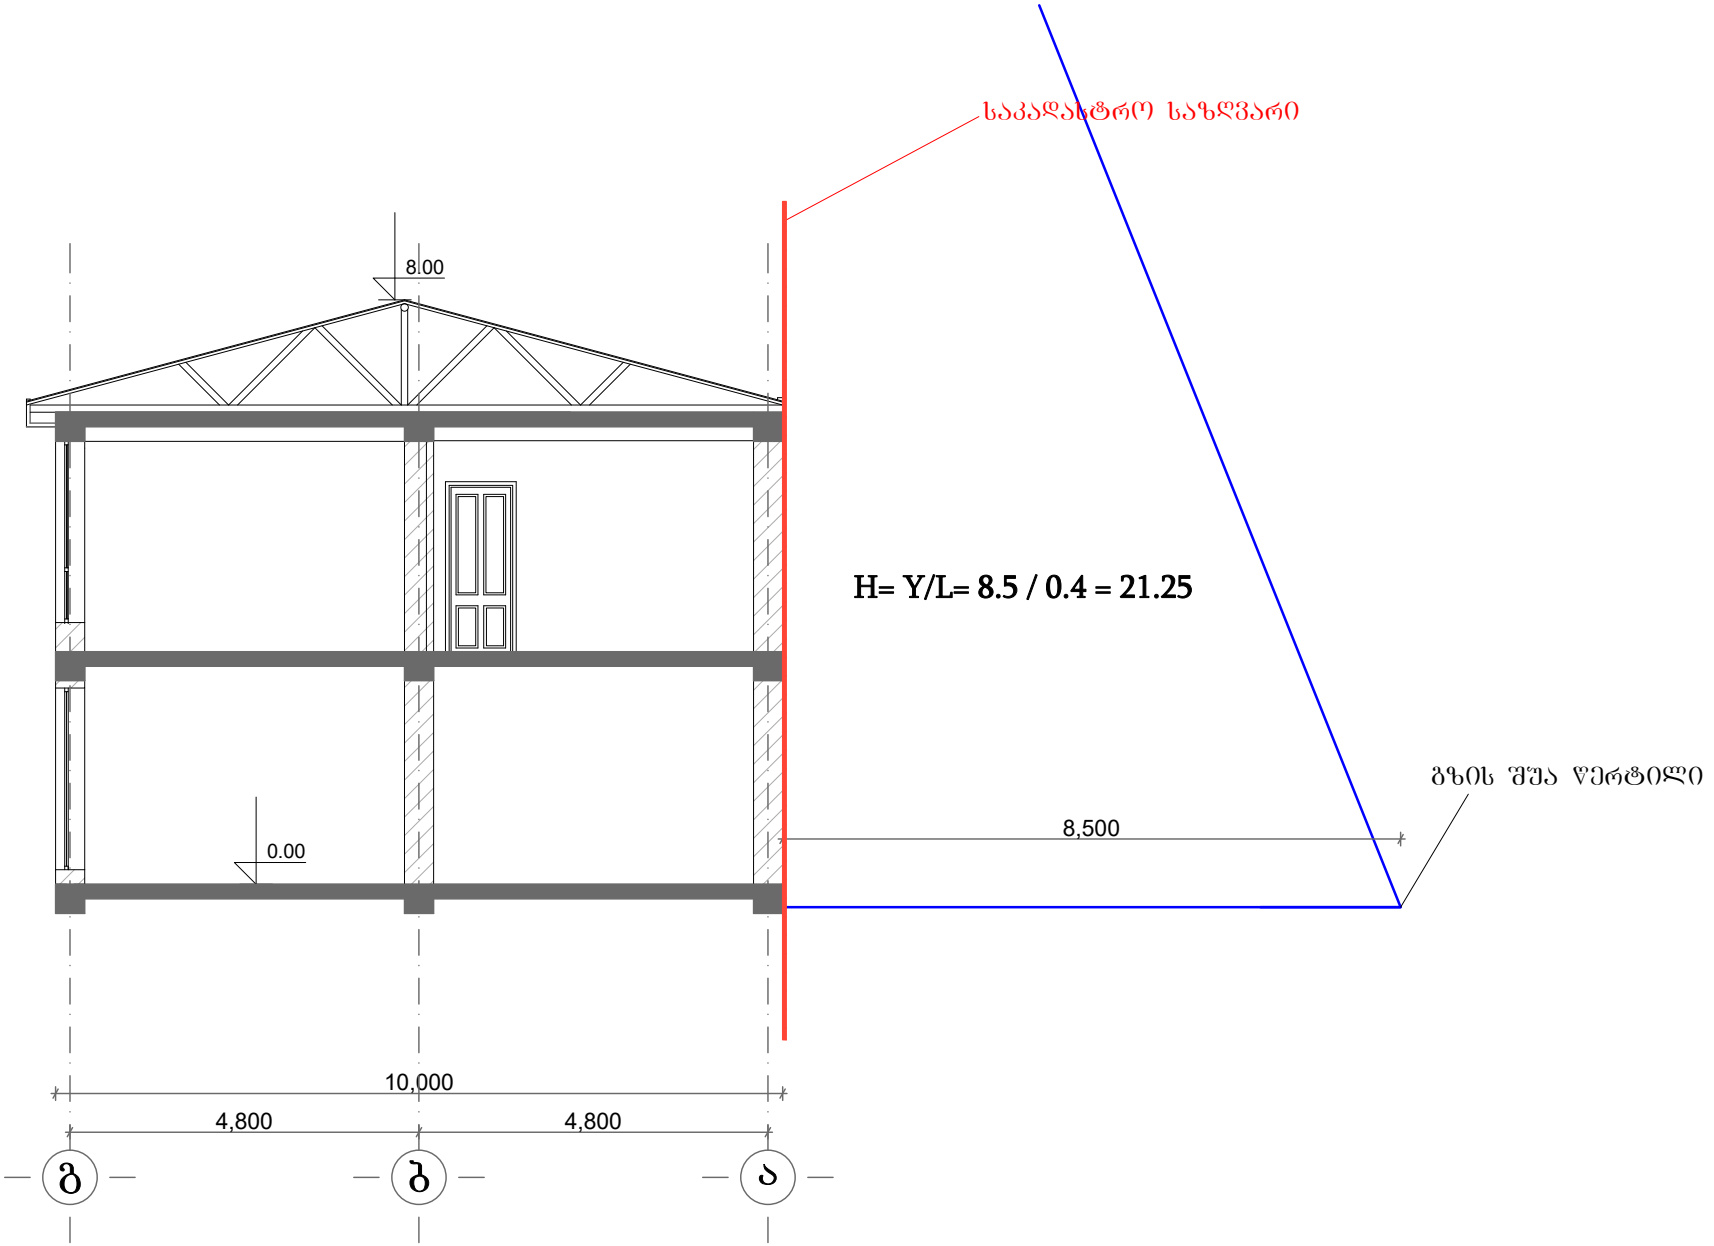
საკადასტრო საზღვარი
8.00
0.00
H= Y/L= 8.5 / 0.4 = 21.25
8,500
გზის შუა ღერძილი
10,000
4,800
4,800
გ
ბ
ა

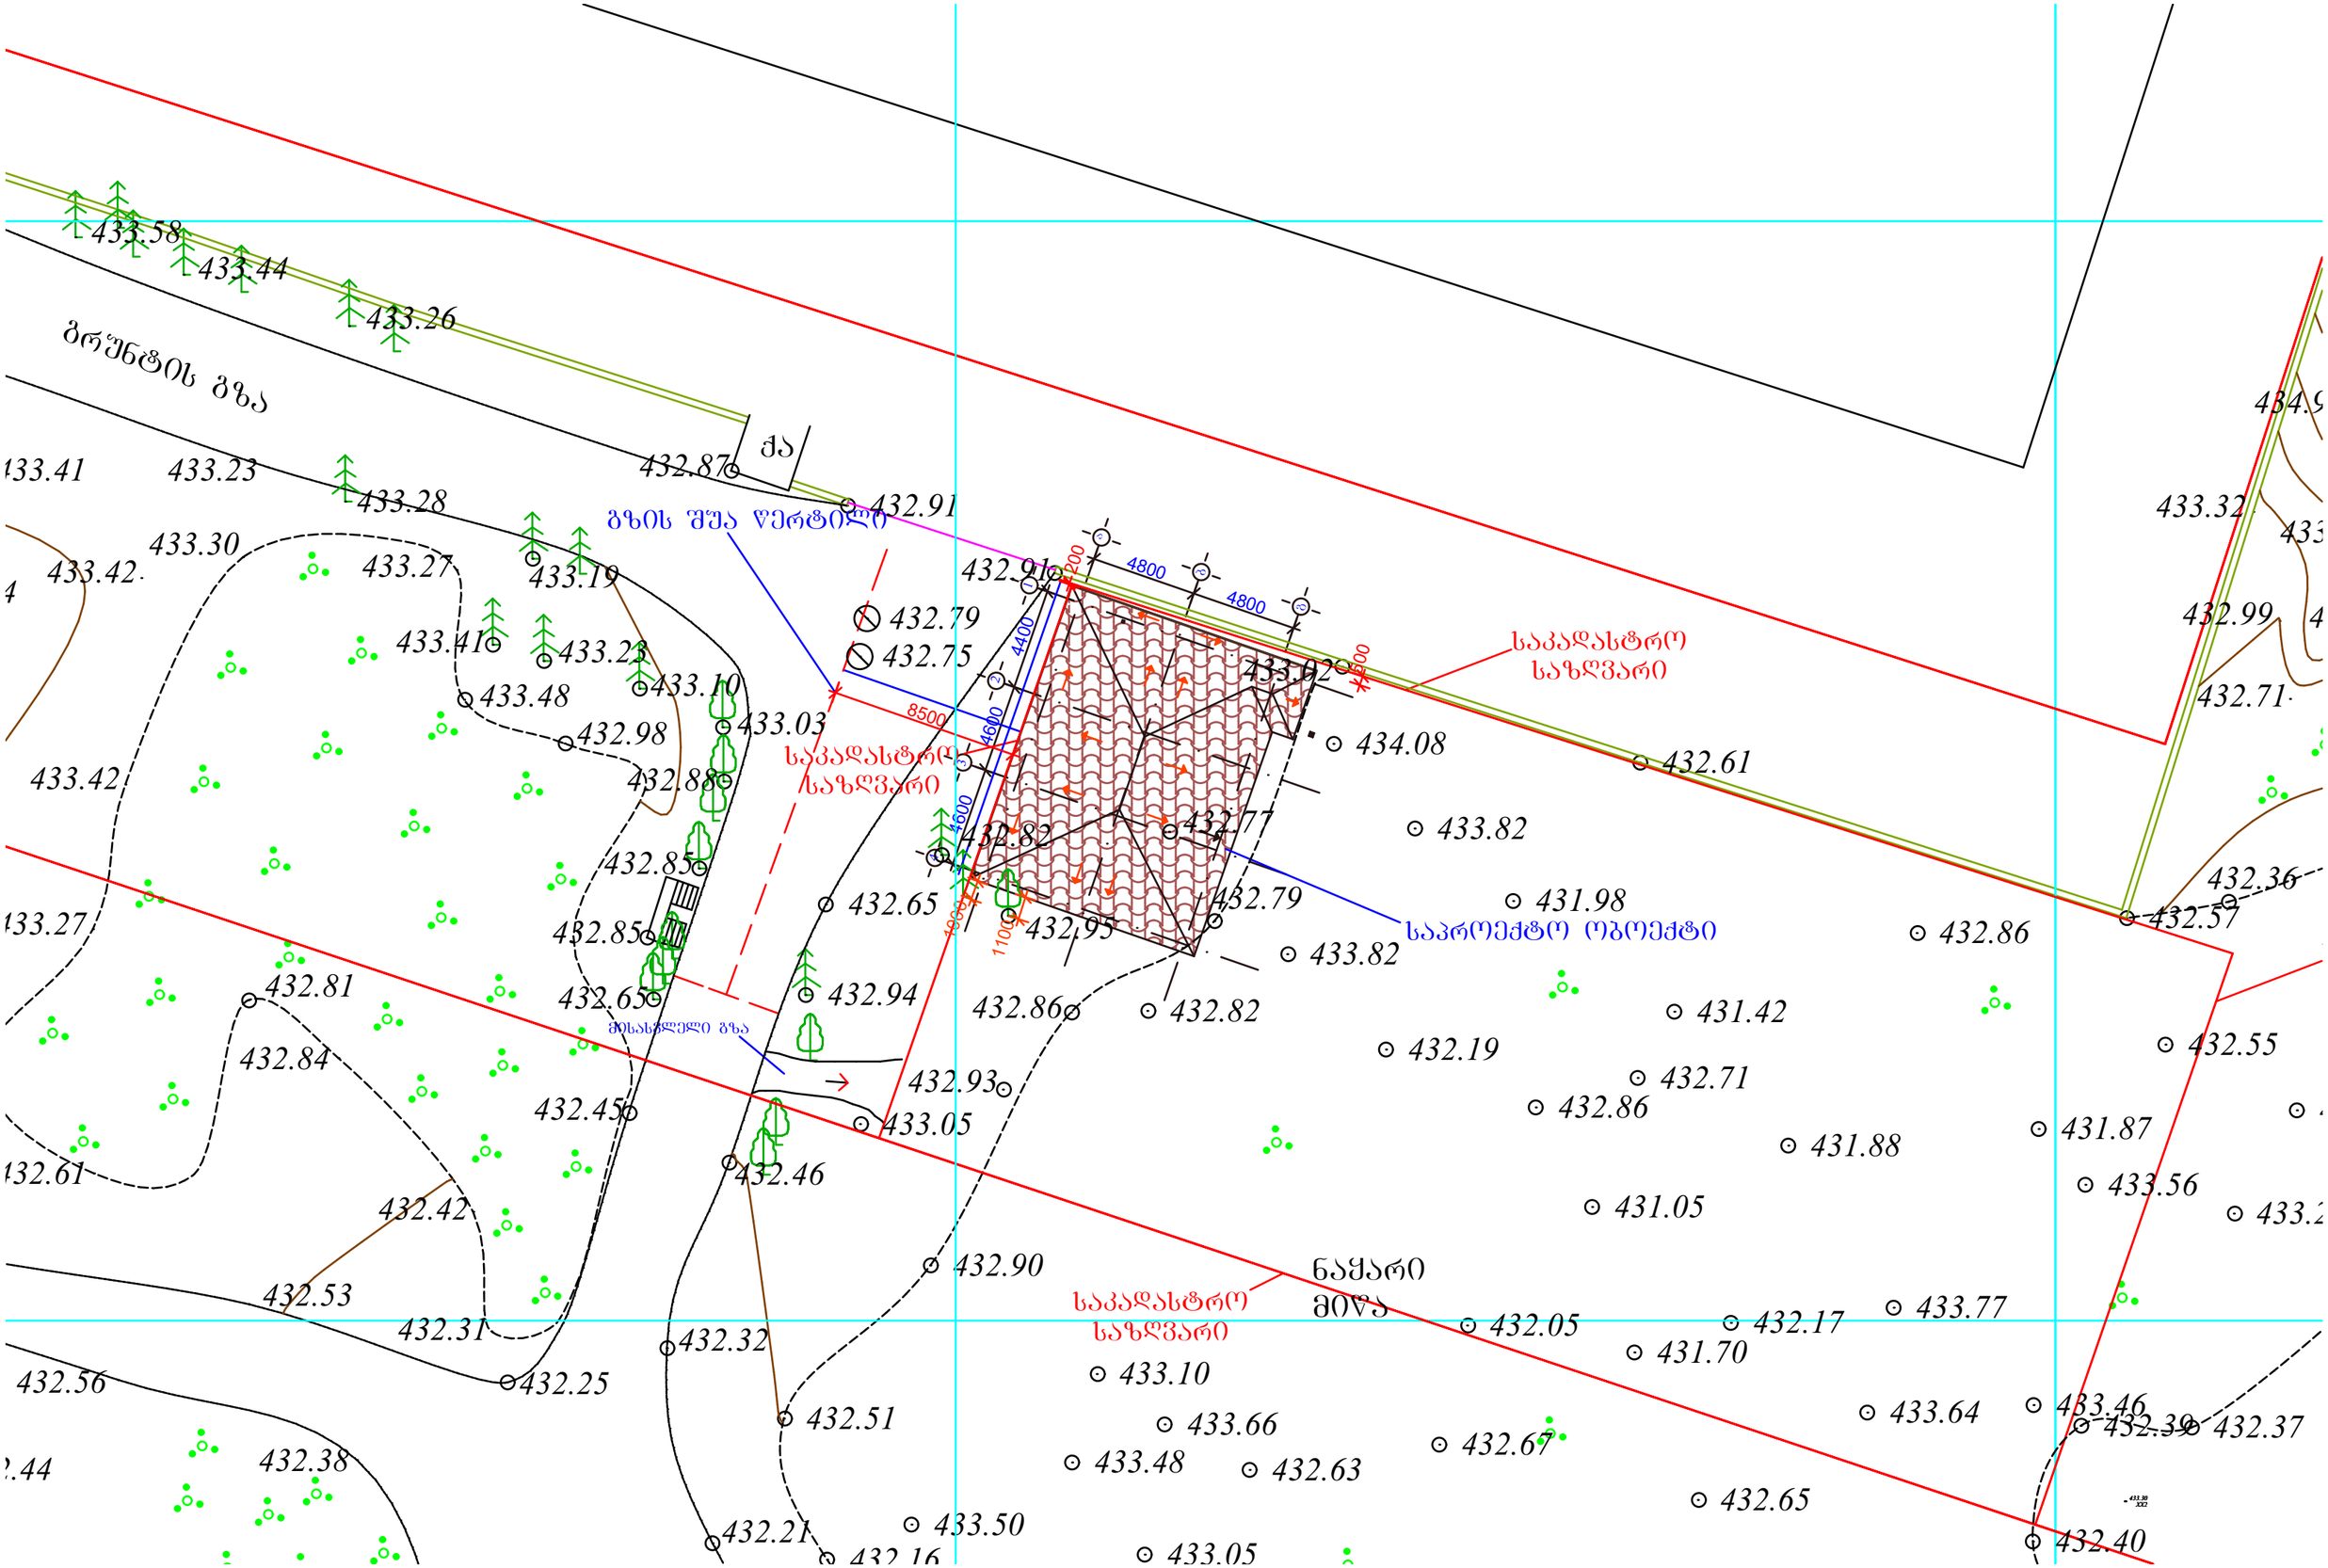
433.58
433.44
433.26
ბრუნვის გზა
ქა
433.41
433.23
433.28
432.87
432.91
გზის შუა ზერტილი
433.30
433.42
433.27
433.19
433.41
433.23
433.10
433.48
433.03
432.98
432.88
433.42
432.85
432.85
432.65
432.81
432.84
432.45
432.61
432.42
432.53
432.31
432.25
432.56
432.38
432.79
432.75
8500
საკადასტრო საზღვარი
4800
4800
4400
4600
1600
1100
432.91
433.02
434.08
432.61
432.82
432.77
433.82
432.65
432.94
432.95
432.79
431.98
საპროექტო ობოექტი
433.82
432.86
432.82
431.42
432.19
432.71
432.86
431.88
431.87
433.56
431.05
432.55
433.32
432.99
432.71
432.36
432.57
მისასვლელი გზა
432.93
433.05
432.46
432.90
საკადასტრო საზღვარი
ნაყარი მიწა
432.32
433.10
432.51
433.66
433.48
432.63
432.21
433.50
433.05
432.05
431.70
432.17
433.77
432.67
433.64
433.46
432.39
432.37
432.65
432.40