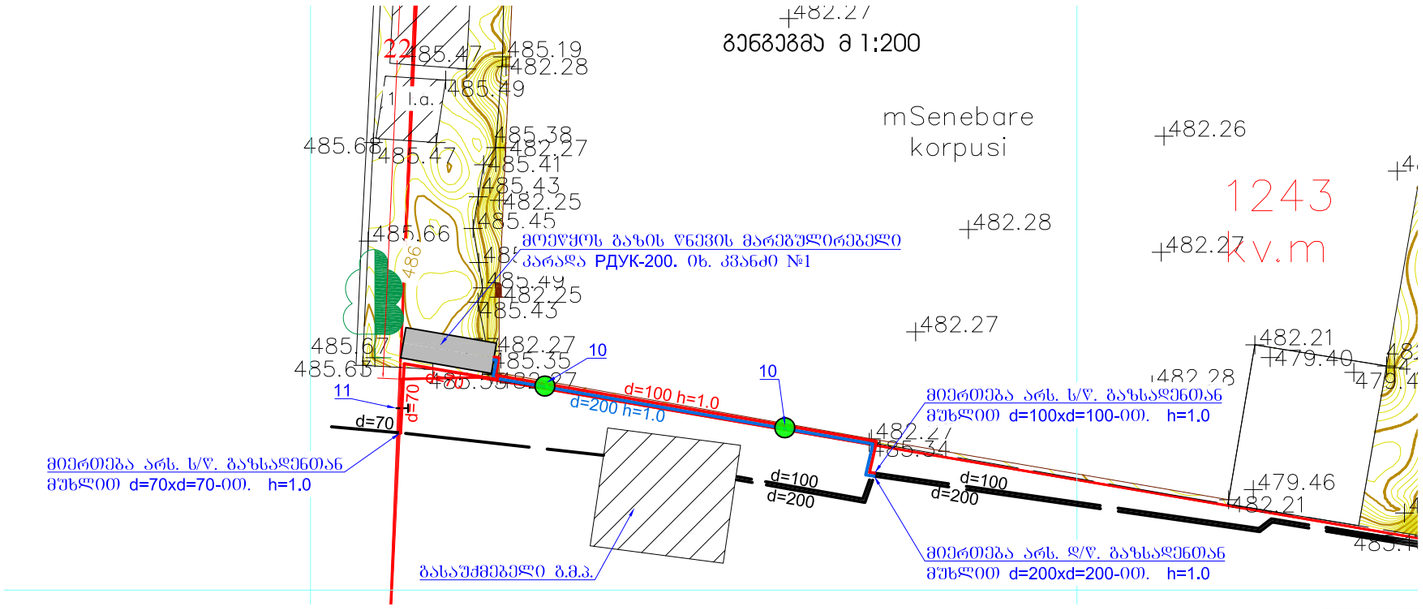



შენიშვნები:

1. პროექტი შედგენილია შ.პ.ს. „ქაზტრანსგაზ-თბილისში“ შემოსული 19.03.2018წ. №02-06865-18 განცხადების საფუძველზე.
2. გაზის ხელსაწყოების დაყენება და გაზსადენის მონტაჟი შესრულდეს СниП 2.04.08-87* და გაზის მეურნეობაში არსებული უსაფრთხოების წესების თანახმად.
3. ღიად გამავალი გაზსადენი შეიღებოს ზეთის საღებავით 2-ფენად.
4. გაზსადენის ასვლები და დაშვებები დაზუსტდეს ადგილზე, მონტაჟის დროს.
5. პროექტიდან ნებისმიერი გადახვევა შეთანხმებული იქნას შ.პ.ს. „ქაზტრანსგაზ-თბილისი“-ს საპროექტო განყოფილებასთან მონტაჟამდე.
6. წინამდებარე პროექტი წარმოადგენს წინასაპროექტო დოკუმენტაციას, რომელიც შესაძლოა დაკორექტირდეს მერიის სანებართვო სამსახურების მიერ წარმოდგენილი მითითებების ან შენიშვნების საფუძველზე.

პირობითი აღნიშვნები

- არსებული ფოლადის ს/წ გაზსადენი
- საპროექტო ფოლადის მიწისზედა ს/წ გაზსადენი
- საპროექტო ფოლადის მიწისზედა დ/წ გაზსადენი
- საქრელი
- დემონტაჟს დაქვემდებარებული გაზსადენი

კვანძი №1 მ 1:50

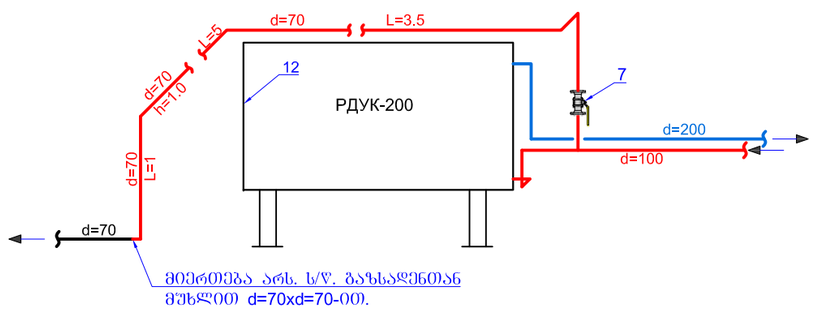

№	სამუშაოთა დასახელება	განზ.	რაოდენობა
8	გაზსადენის დემონტაჟი d=100	გრძ/მ	10.0
7	გაზსადენის დემონტაჟი d=200	გრძ/მ	6.0
6	მიერთება არს. დ/წ მიწისზედა ფოლ. გაზსადენთან d=200xd=200-ით.	ადგ.	1
5	მიერთება არს. ს/წ მიწისზედა ფოლ. გაზსადენთან d=70xd=70-ით.	ადგ.	1
4	მიერთება არს. ს/წ მიწისზედა ფოლ. გაზსადენთან d=100xd=100-ით.	ადგ.	1
3	მიწისზედა გაზსადენის და საყრდენების შეღებვა ზეთოვანი საღებავით 2-ფენად	მ²	28.6
2	გაზსადენის გაყვანა და გამოცდა	გრძ/მ	53.0
1	მიწის ამოღება და საყრდენების დაბეტონება მიწის ადგილზე მოსწორებით	მ³	0.25

სამუშაოთა მოცულობა

№	კოდი	სახსტანდარტი ან შიფრი	დასახელება	რაოდ	მასა/კგ	განზ
12		----	გაზის წნევის მარეგულირებელი კარადა РДУК-200 კომპლექტში, ყუთით	1	----	ც
11		Т.К. 5.905-8 укг-4	კრონშტეინი 45x45x5	1	2.5	ც
10	21721	ГОСТ 10704-91 В20 ГОСТ 10705-80	მილი საყრდენისთვის d=200 h=1,0 L= 1.5	2	47.28	ც
9		ГОСТ 17378-83	გადამყვანი ფოლადი-ფოლადზე d=200Xd=100	1	4.54	ც
8		12820-80	მილტუჩი d=70	2	1.63	ც
7		----	მილტუჩა ბურთულიანი ონკანი d=70	1	15.2	ც
6	00451	ГОСТ 17375-83	მუხლი d=70 90° (ფოლადის)	5	1.03	ც
5	00024	ГОСТ 17375-83	მუხლი d=100 90° (ფოლადის)	5	2.42	ც
4	00453	ГОСТ 17375-83	მუხლი d=200 90° (ფოლადის)	4	17.24	ც
3	20205	ГОСТ 10704-91 В20 ГОСТ 10705-80	სწორნაკერიანი ელ. შენადუღი ფოლადის მილი d=70	13.0	5.40	გ/მ
2	20112	ГОСТ 10704-91 В20 ГОСТ 10705-80	სწორნაკერიანი ელ. შენადუღი ფოლადის მილი d=100	20.0	10.85	გ/მ
1	21721	ГОСТ 10704-91 В20 ГОСТ 10705-80	სწორნაკერიანი ელ. შენადუღი ფოლადის მილი d=200	20.0	31.52	გ/მ

სპეციფიკაცია

დაპროექტა	თ. გულედანი		ქაზტრანსგაზ თბილისი KazTransGas TBILISI	დაკვეთა №	02-06865-18
შეამოწმა	ვ. მურალაშვილი			თარიღი	02.04.2018
			იღია ჭავჭავაძის გამზ. №29-31-33(ნაკვ. №04/023), საკად. კოდი №01.14.14.004.023. შპს "მოქვასი - 2012"		
გაზგამანაწილებელი ძსელი			შენიშვნები; პირობითი აღნიშვნები; გენგეგმა მ 1:200; კვანძი №1 მ 1:50; სპეციფიკაცია	ფურცელი	ფურ-ბი
				1	1