A3 სპეციალური ტექნიკის ბენ-ბებმა
Master Plan

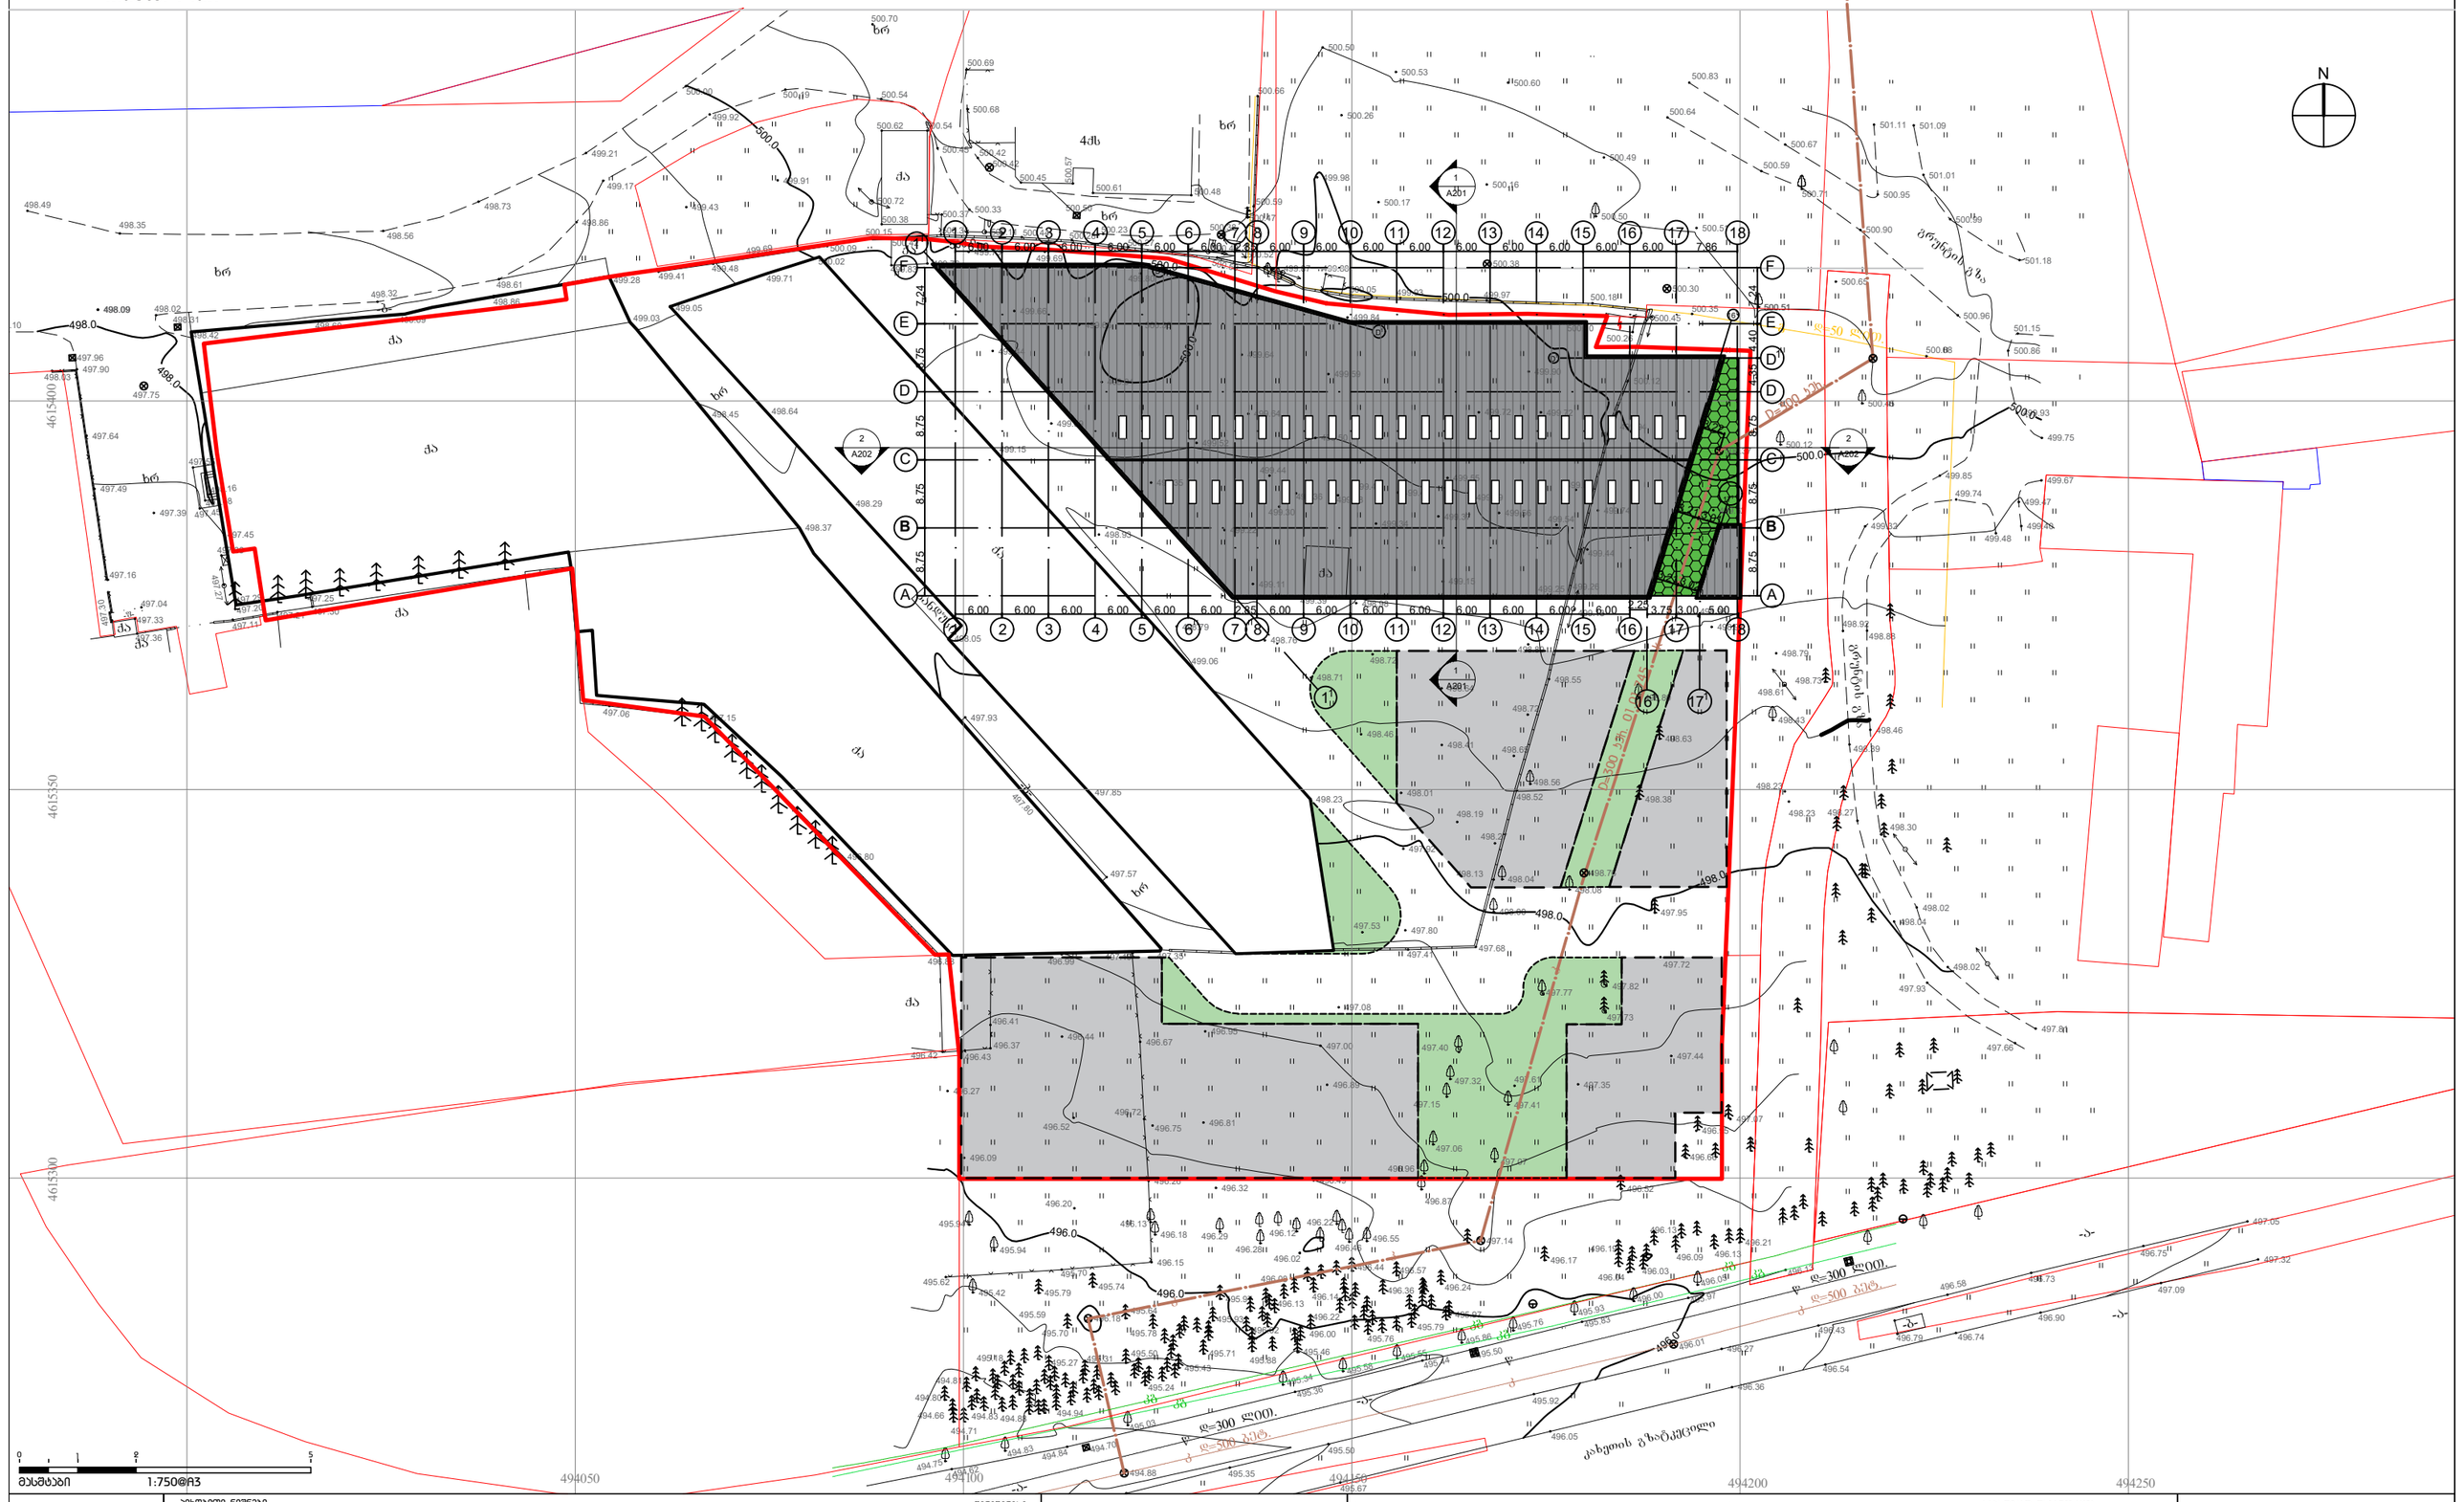

მასშტაბი 1:750@A3

ფურცლის სტანდარტი:	A3
	ISO A3 (420.00 x 297.00 mm.)

პირობითი ნიშნები:

- არსებული მშენება
- საპროექტო მშენება
- სამომავლოდ დაგეგმილი ბინამშენებლობა
- საპროექტო ბამფენება
- სამომავლოდ დაგეგმილი ბამფენება

მენიშვნები:

ბაზამდე დაგანიერა სასპეცო ხუნსაზიდი ხელისაბრიკებელი ნაკვეთის სახლეკარი

მიწის სამუშაოების მოცულობა შეკუმშვადობ ტოპოგრაფიული ნახაზებით

WGS 1984-ის პროექციაში სისტემის UTM პროექცია

ფურცლის სათაური: C.V.C. საპროექტო ბინამშენებლობის ბაზაზე

პროექტის სტადიები A B C D E F

სტატუსი: ტექნიკური დოკუმენტაცია

პროექტის დასახელება: სპეციალური მშენება ოსიხევში.

მისამართი: საქართველო, თბილისი, ოსიხევი, ზებედენი ქ.№2 საკადასტრო კოდი: 01.19.16.002.147;

დეველოპერი: ნენგე მპს ID 208173723

საპროექტო ჯგუფი:

ლ. სოსიაშვილი არქიტექტორი

მ.გვენეიშვილი სანიტარული ინჟინერი

საპროექტო ორგანიზაცია:

HEXASTYLE LTD

ჰექსასტილი მპს

ID 404935898

ქ.თბილისი, ფ. ქოქოძის ქუჩა N240

ს. ბენდეშიძის საქონელსაბრძოლო პავილიონი B

Imail: ltdhexastyle@gmail.com

Tel: +995 574170888

პროექტის ნომერი N:	0/00
თარიღი:	03.2018 წ.
ბეჭდი N:	C-arch - 04
ჩართულობა:	000
მასშტაბი:	1:750@ A3