ფასადი AF, FA

მასშტაბი 1:250@A3

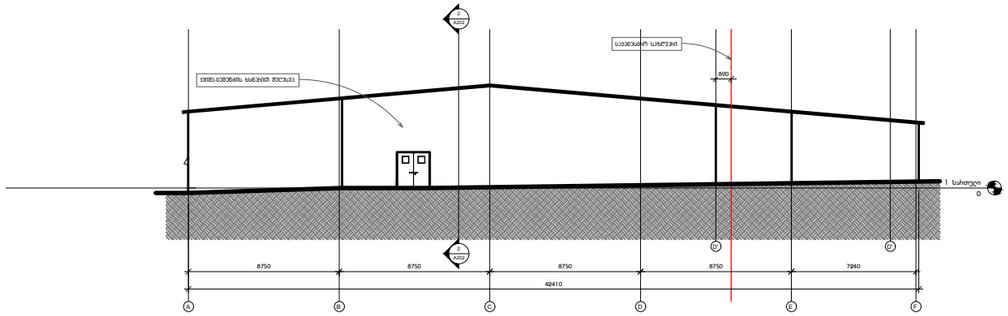

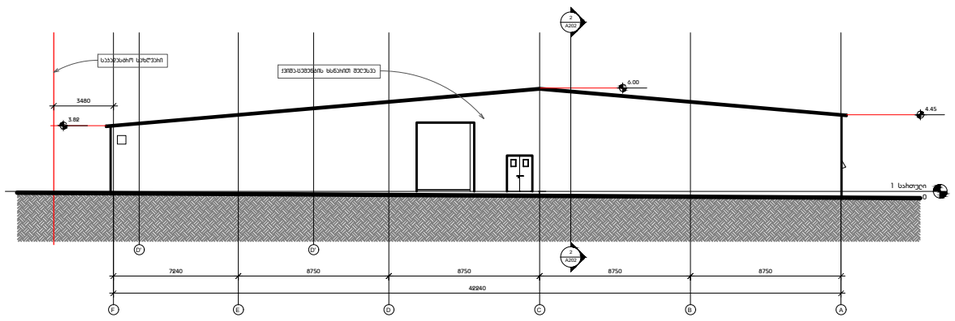

შენიშვნები:

- ბეტამაზე მოსულმელია სახიჭაბუხიული ელემენტები ბეჭნიერული ღობეინის სიმაღლის ღონეზე.
- სანიაღვრე ნყლის გადაყვანა მოხდება საავტომ ტერიტორიაზე.

პროექტის ნიშნები:

საავარიო საზღვარი

პროექტის სტადიები:	A	B	**C**	D	E	F
სტადია:	**სამშენებლო დოკუმენტაცია**					

საპროექტო ორგანიზაცია:

HEXASTYLE LTD

ID: 404935898
საქართველო. თბილისი. დ. აღმაშენებლის ხევ. #240
ბ.ბენდელიძის სანიმალისებრო სამსახი 8
e-mail: ltdhexastyle
sikharulidzelevani@gmail.com
tel: +995 574170888

პროექტის დამკვეთი:

შპს (ნომერ) (ID 208173793)
(მითის ნაკვეთის მისამართი)

ურნამენტები:

საპროექტო ჯგუფი:

ლევან სიხარულიძე	არქიტექტორი	არ.
ავტორი		
ბიორები ბეჭდავები	არქიტექტორი	
მთავ. გვეზავე	სტრუქტურული ინჟინერი	

პროექტის დასახელება:

სანარმო შენობა ოხევში

სათაური:

ფასადი AF / FA

მასშტაბი	თარიღი	დახატა	შეკმოწმა
1:250 @A3	02.2018	ლ.ს.	

პროექტის #	ნახატის #	სტადია:
-	A-100	**C**

ფასადი 18-1, 1-18

მასშტაბი 1:250@A3

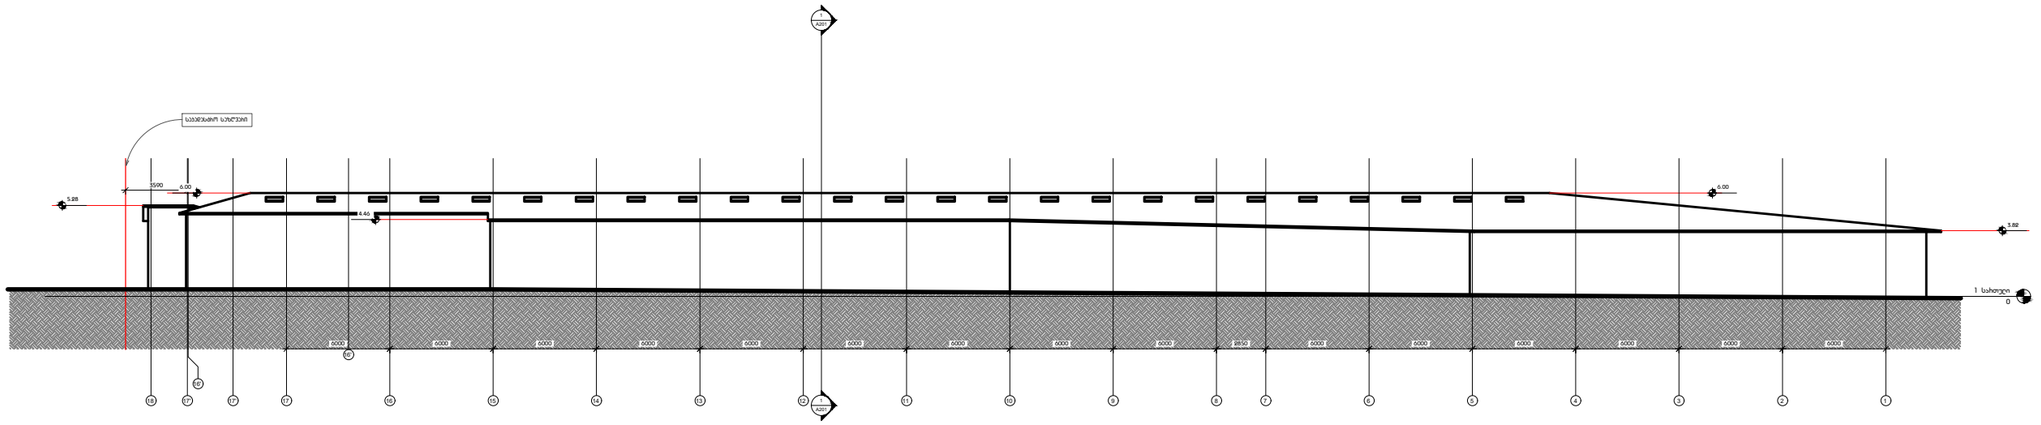

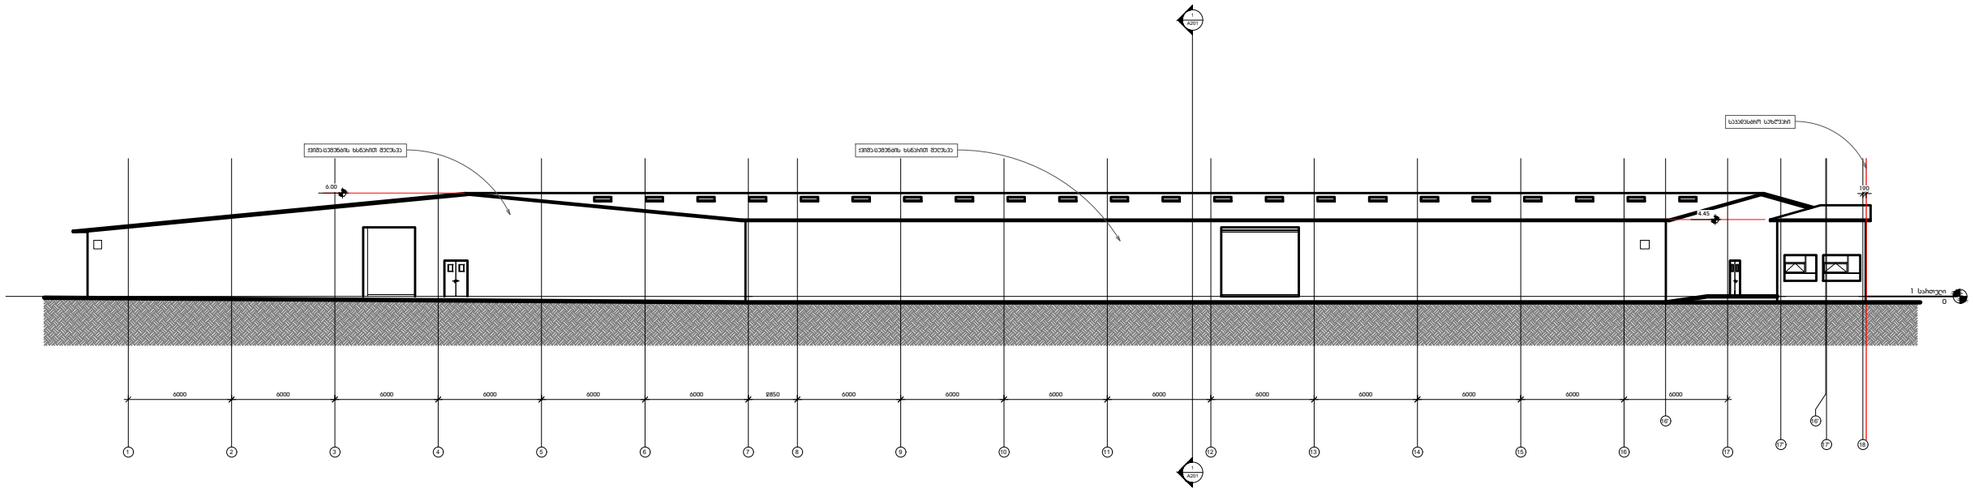

შენიშვნები:

- ბებმაზე მოსემელია სტიუტეიული ელემენტები ტეტიტეი ლიზაინის სტალიის ლონეზე.
- სანესავიდან წყლის ბადაყვანა მოხდება საკუთარ ტერიტორიაზე.

ვიზობითი ნიშნები:

საკადასტრო საზღვარი

პროექტის სტადიები:	A	B	C	D	E	F

სტატუსი: სამშენებლო ლოკუმენტაცია

საპროექტო ორგანიზაცია:

HEXASTYLE LTD

ID: 404935898

საქართველო. თბილისი. დ. აღმაშენებლის ხევ. #240

ჯ.ბენდუქიძის საუნივერსიტეტო ჯამპუსი B

e-mail: ltdhexastyle

sikharulidzelevani@gmail.com

tel: +995 574170888

პროექტის დამკვეთი:

მეს ნუნდა (ID 208173723)

(მონის ნაკვეთის მისაკუთრე)

ჯონტრაქტორი:

საპროექტო ჯგუფი:

ლევან სიხარულიძე არქიტექტორი ჯი.

ავტორი

ბიორბი ბეკუჩაშვილი არქიტექტორი

შოთა ბვაზავა სტიუტეიული ინჟინერი

პროექტის დასახელება:

სანაჩმოო შენობა ოხსევში

სათაური:

ფასადი 18-1, 1-18

მასშტაბი	თარიღი	დახატა	შეამოწმა
1:250 @A3	02.2018	ლ.ს.	

პროექტის #	ნახაზის #	სტადია:
-	A-100	C