მინერალური ბამბის იზოლიაციის მჭოდე
სტანდარტული სენდვიჩ პანელის ფასადი
ROCK WOOL INSULATED STANDART WALL PANEL
WR-SP/WR-SM
იზოლიაციის სისქე 50მმ, გარე ზედაპირის სისქე 0.50 მმ
შიდა ზედაპირის სისქე 0.50 მმ

მინერალური ბამბის იზოლიაციის მჭოდე
გოფრირებული სენდვიჩ სახურავის პანელი
ROCK WOOL INSULATED 5RIPS ROOF
RR-55
იზოლიაციის სისქე 80მმ, გარე ზედაპირის სისქე 0.50 მმ
შიდა ზედაპირის სისქე 0.50 მმ

სენდვიჩ პანელი

ლითონის კარები

RGB (253 253, 253)

ლითონის ფანჯარა

არსებული შენობა

ა ვ ზ ო ს ე რ ვ ი ს ი

+6,88
+6,07
+4,40
+1,50
+0,90
+0,25
±0,00
-0,20

8 777


9 905

4 000
4 000
6 650
965
965
4 400
4 150
4 250
2 900


5 550
4 900
6 000
4 000
4 700

1
2
3
4
5
6

ი/მ "ოთარ ხიზანიშვილი			შპს "დიზელი და ჰიდრავლიკა"-ს ავტოსერვისის კორექტირებული პროექტი			
თანამდებობა	ხელმოწერა	გვარი	ფასადი 1-6			
დირექტორი		ო. ხიზანიშვილი				
არქიტექტორი		ბ. ბიბილეიშვილი	ქ. თბილისი, მაისურაძის ქუჩა №1-ის მიმდებარედ	ფორმატი	ფურცლის №	მასშტაბი
2018 წელი				A-3	A-301	1:100

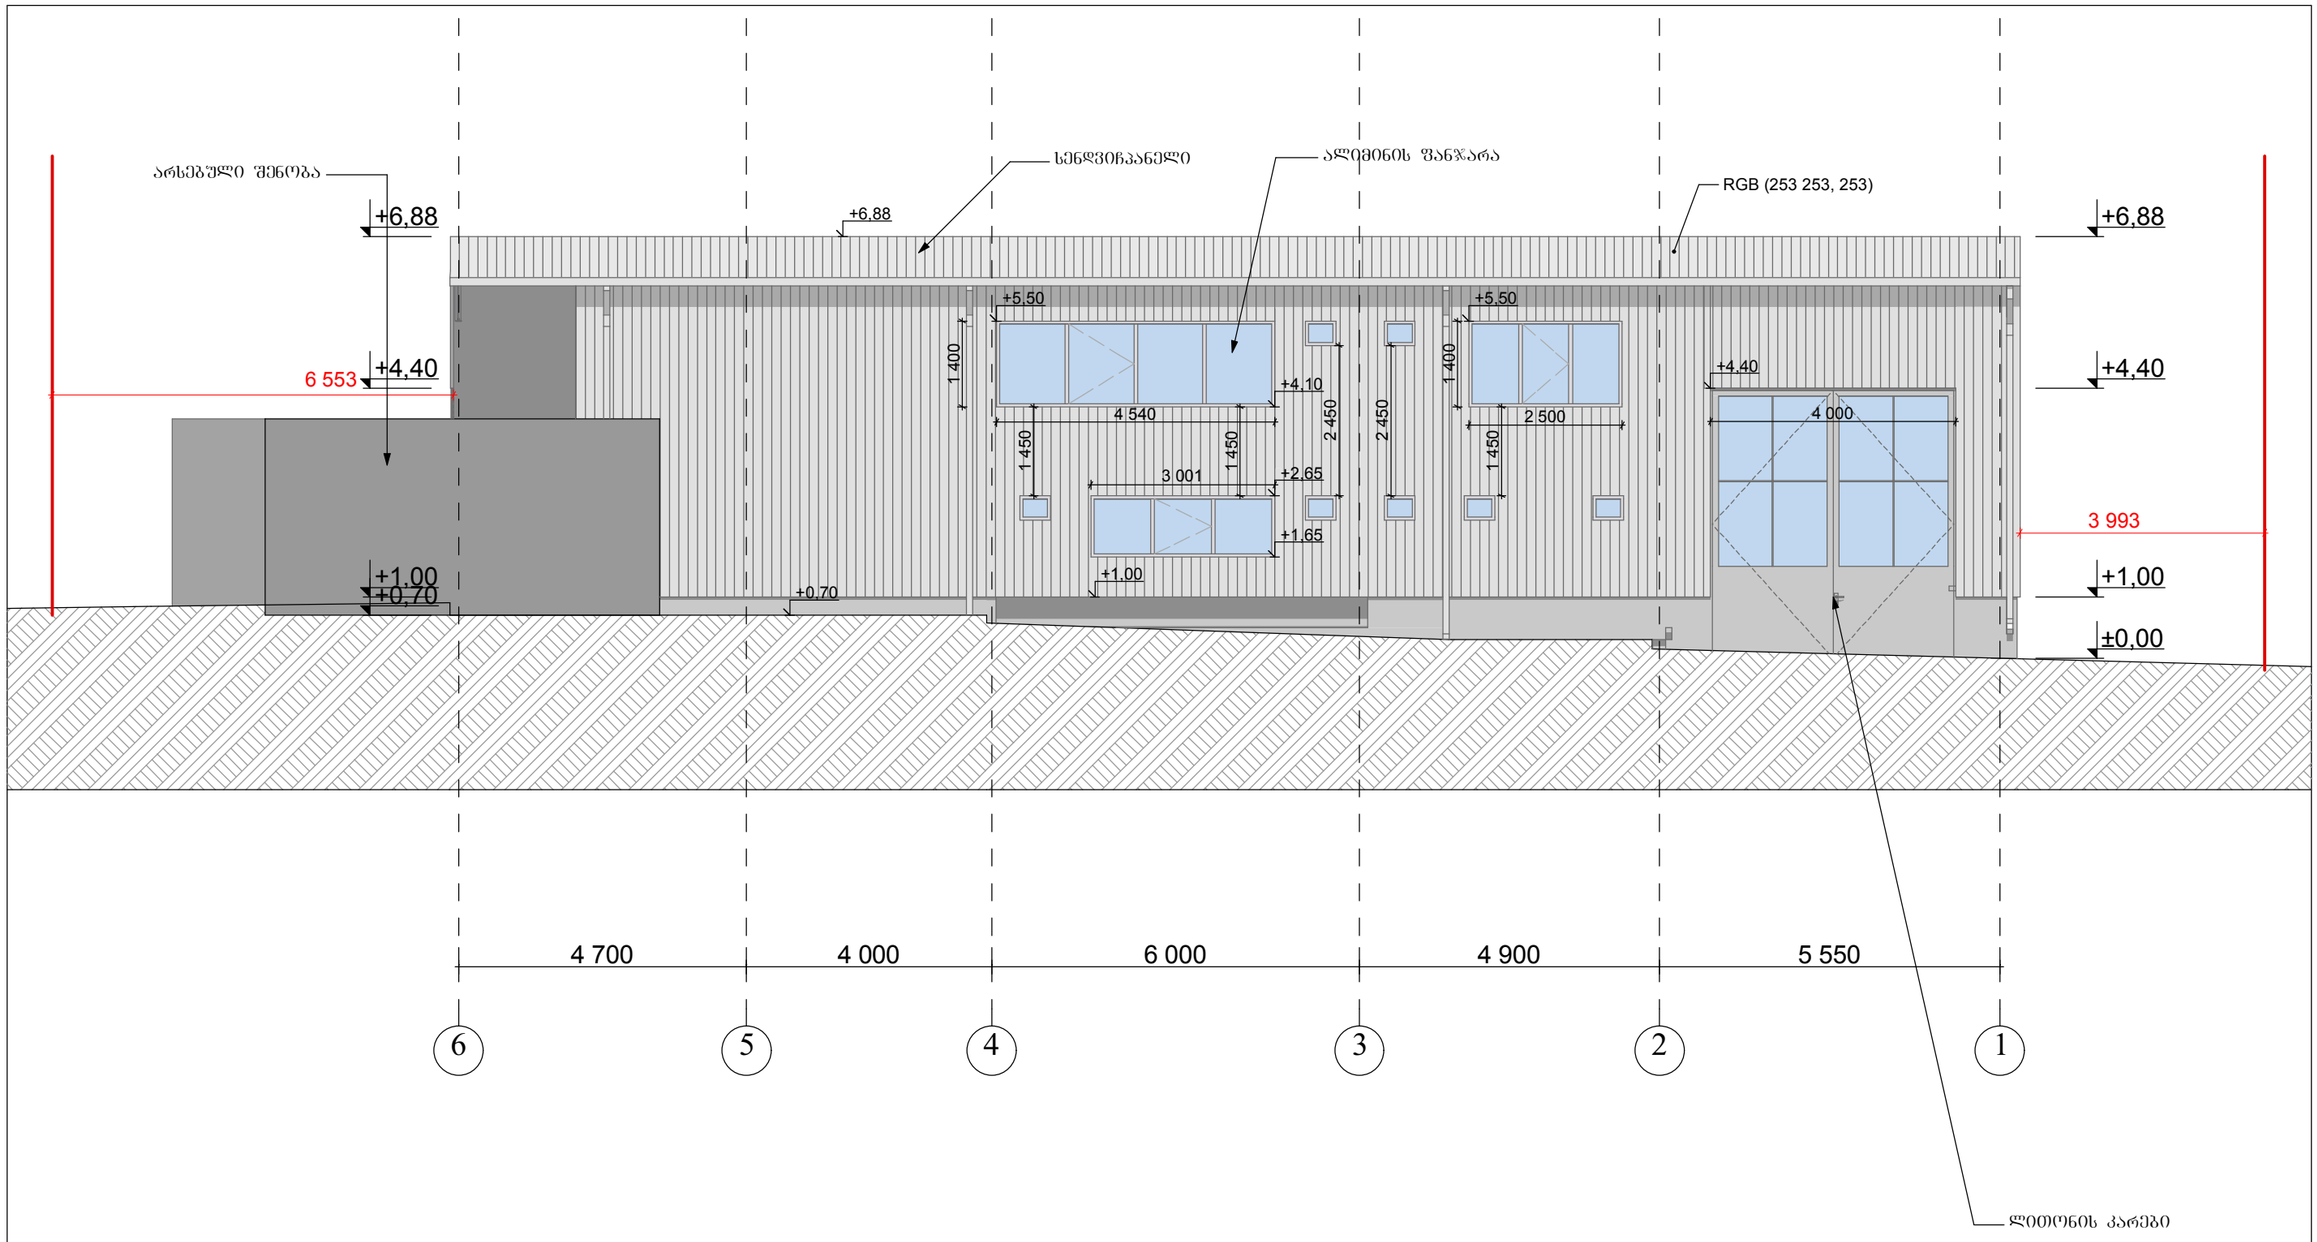


ი/მ "ოთარ ხიზანიშვილი"			შ.პ.ს "დიზელი და ჰიდრავლიკა"-ს ავტორსერვისის კორექტირებული პროექტი
თანამდებობა	ხელმოწერა	გვარი	ფასადი 6-1
დირექტორი		ო. ხიზანიშვილი	
არქიტექტორი		ბ. ბიბილეიშვილი	ქ. თბილისი, მაისურაძის ქუჩა №1-ის მიმდებარედ
2018 წელი			ფორმატი A-3 · ფურცლის № A-302 · მასშტაბი ə 1:100

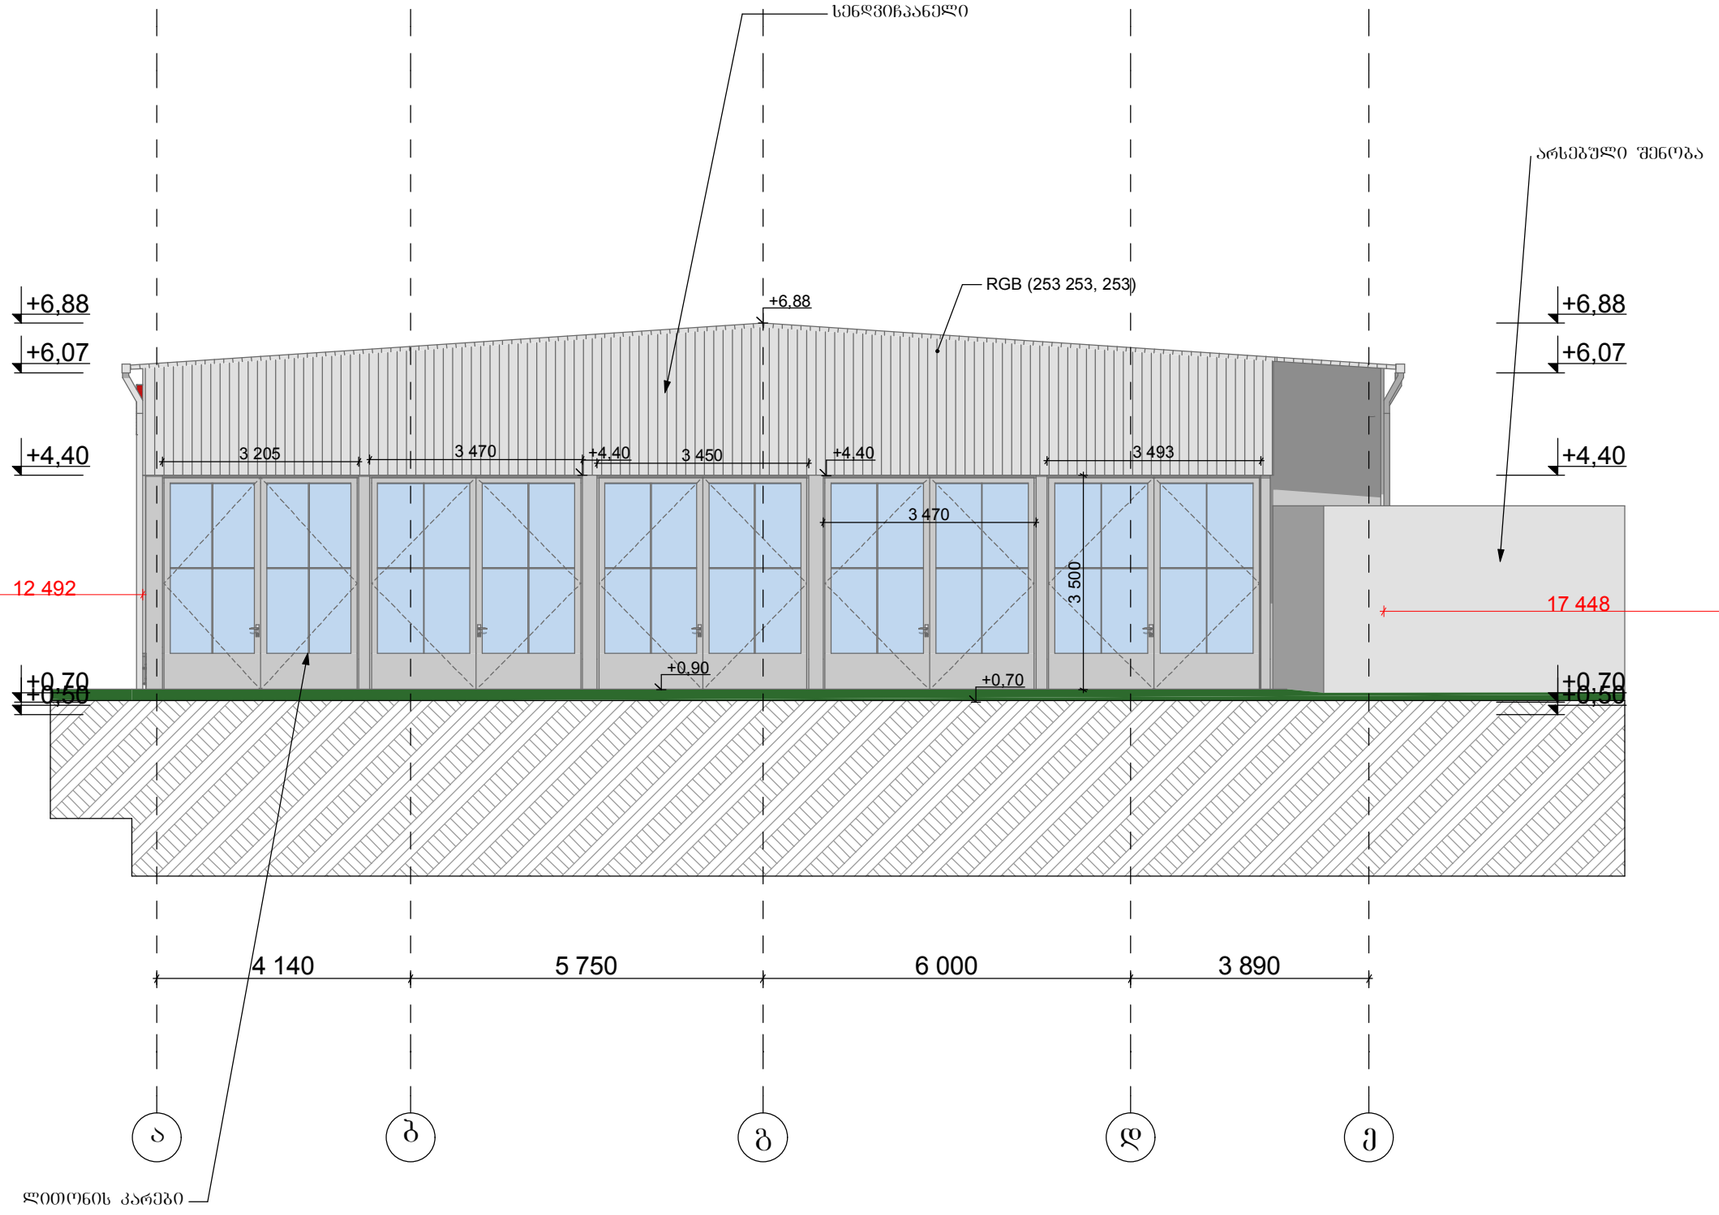


ი/მ "ოთარ ხიზანიშვილი"			შპს "დიზელი და ჰიდრავლიკა"-ს ავტოსერვისის კორექტირებული პროექტი
თანამდებობა	ხელმოწერა	გვარი	
დირექტორი		ო. ხიზანიშვილი	
არქიტექტორი		ბ. ბიბილეიშვილი	
2018 წელი			

ფასადი ა-ე			
ქ. თბილისი, მაისურაძის ქუჩა №1-ის მიმდებარედ	ფორმატი	ფურცლის №	მასშტაბი
	A-3	A-303	1:100

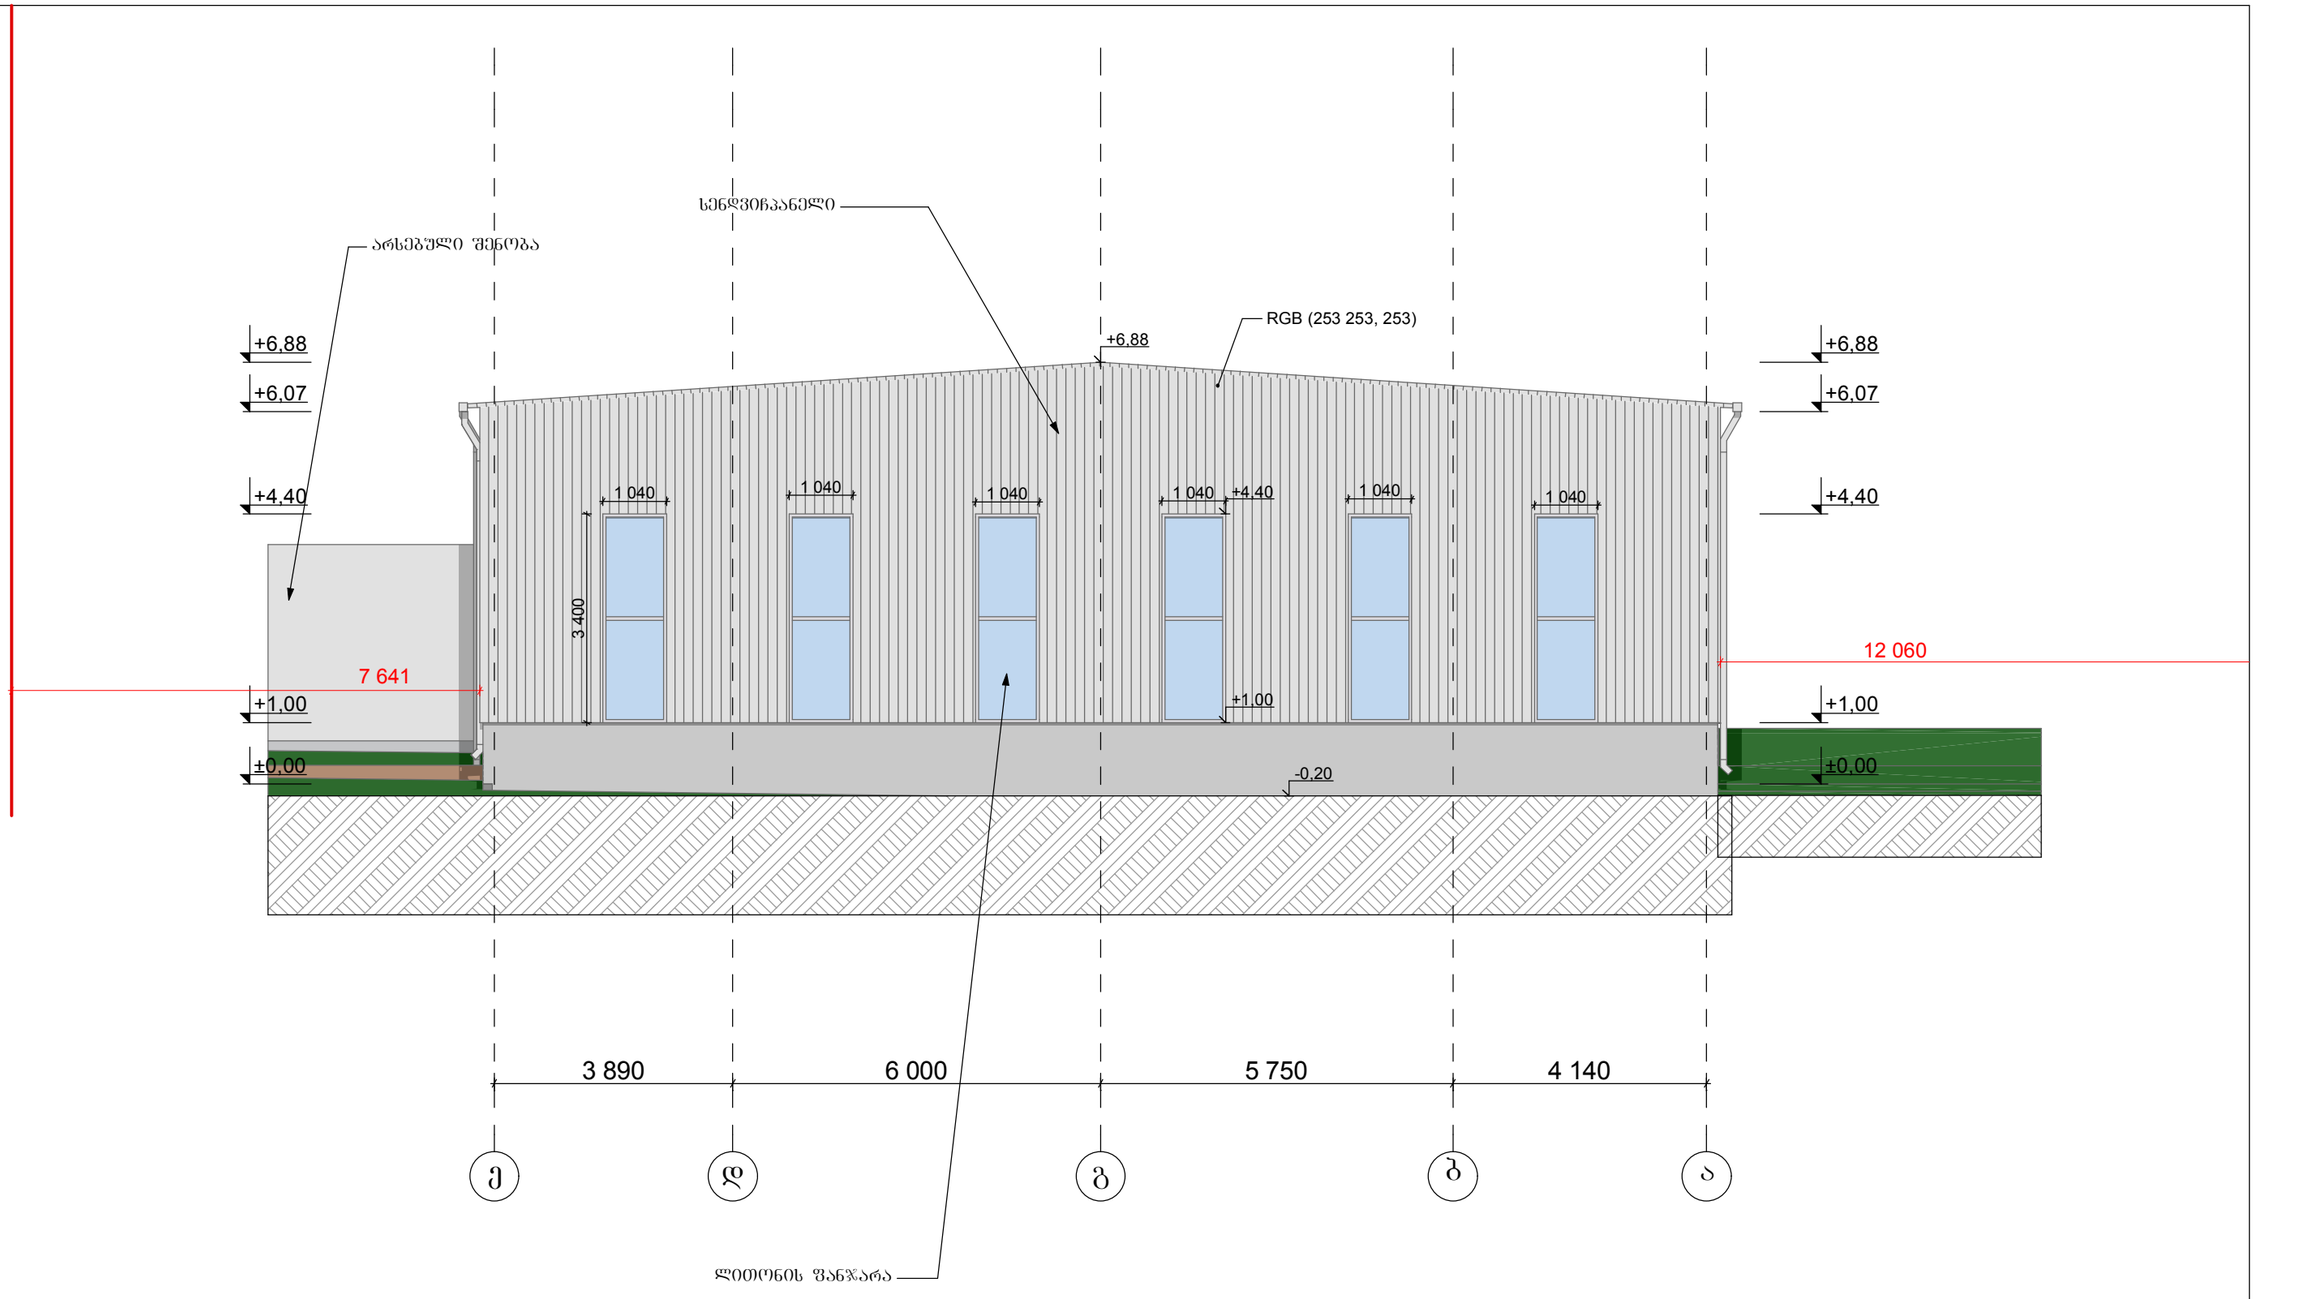


ი/მ "ოთარ ხიზანიშვილი"			შ.პ.ს "დიზელი და ჰიდრავლიკა"-ს ავტოსერვისის კორექტირებული პროექტი	
თანამდებობა	ხელმოწერა	გვარი	ფასადი ე-ა	
დირექტორი		ო. ხიზანიშვილი		
არქიტექტორი		ბ. ბიბილეიშვილი	ქ. თბილისი, მაისურაძის ქუჩა №1-ის მიმდებარედ	ფორმატი: A-3; ფურცლის №: A-304; მასშტაბი: ə 1:100
2018 წელი				

ᲭᲠᲐᲒᲛᲔᲜᲢᲘ 1 Მ 1:100

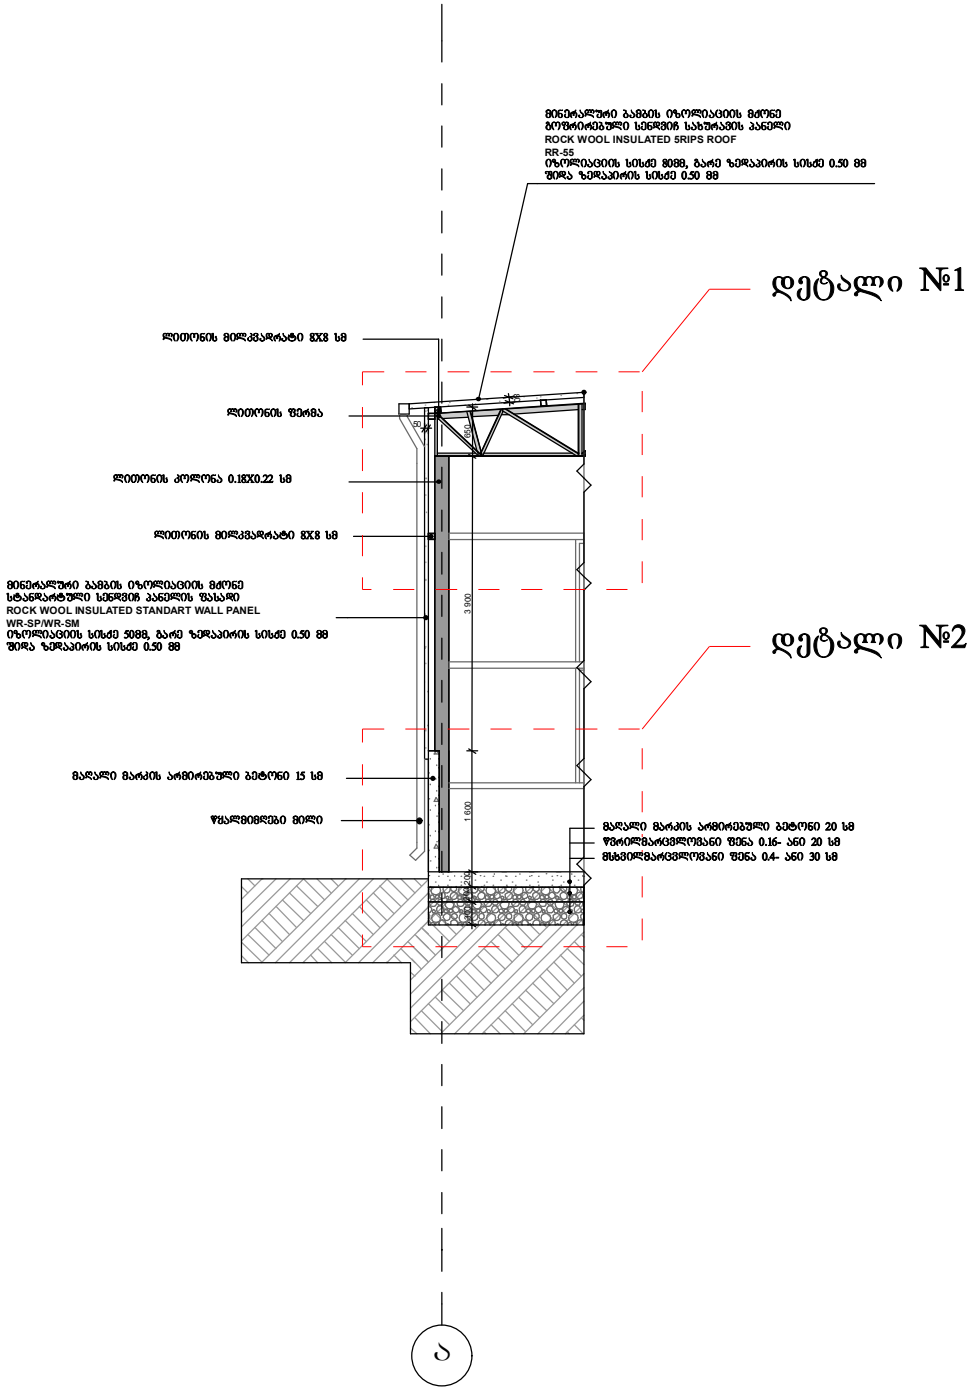


ი/მ "ოთარ ხიზანიშვილი"			შპს "ღრუბელი და კიდრაცვლიკა"-ს ავტოსხვისის კორექტირებული პროექტი	
თანამდებობა	ხელმოწერა	გვარი	კედლისა და სახურავის დეტალური პროექტი	
დირექტორი		ო. ხიზანიშვილი		
აქრიტექტორი		გ. გიგილიშვილი	ქ. თბილისი, მაისურაძის ქუჩა №1-ის მიმდებარედ	ფორმატი / ფურცლის № / მასშტაბი
2018 წელი				1:100

დეტალი №1 მ 1:25

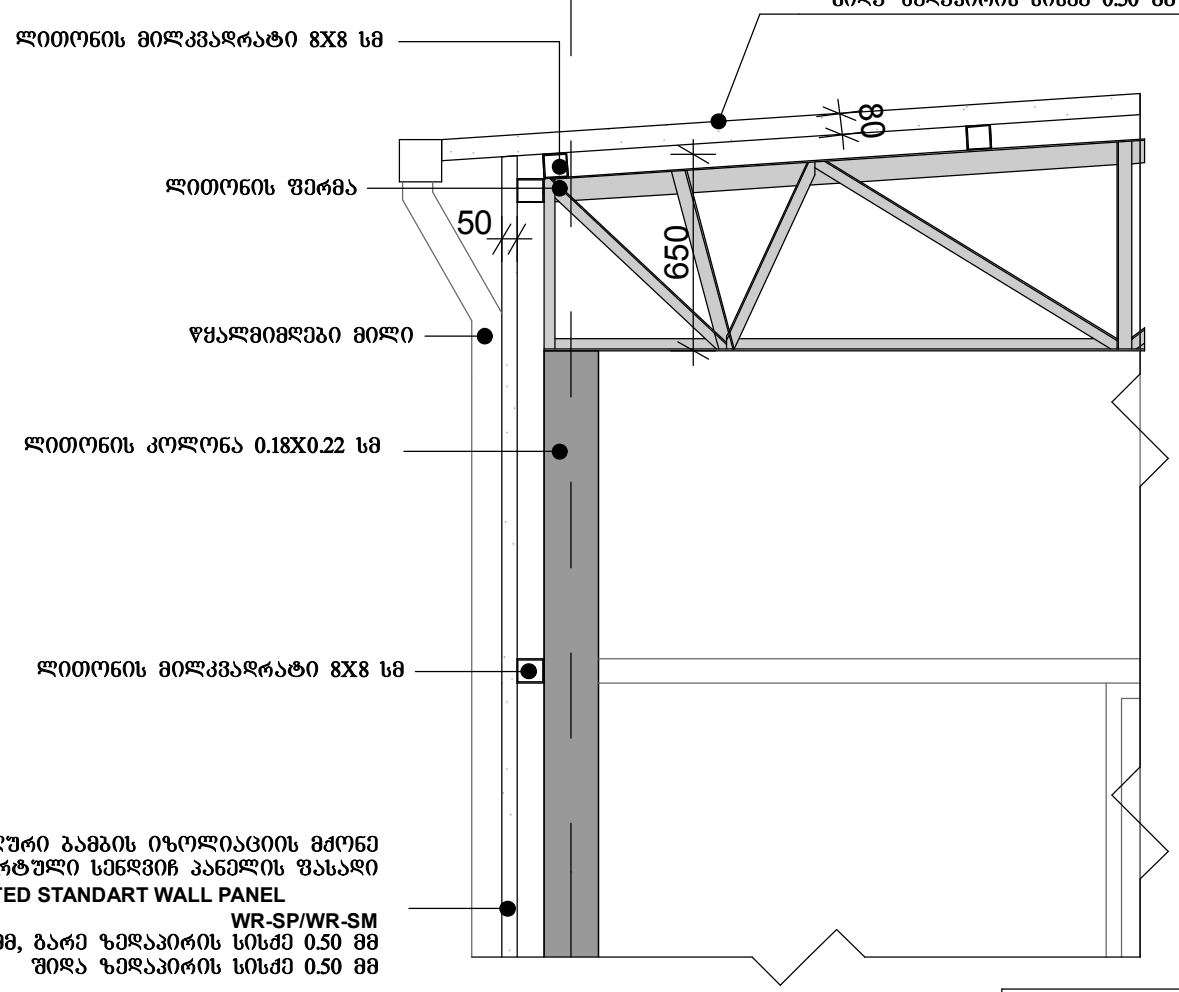

ი/მ "ოთარ ხიზანიშვილი"			შ.პს "ლიზელი და კომპანია"-ს ავტოსპორტის კორექტირებული პროექტი	
თანამდებობა	ხელმოწერა	გვარი	კედლისა და სახურავის დეტალური პროექტი დეტალი №1	
დირექტორი		ო. ხიზანიშვილი		
არქიტექტორი		ბ. ბიბილეიშვილი	ქ. თბილისი, მაისურაძის ქუჩა №1-ის მიმდებარედ	ფორმატი / ფორმატის № / მასშტაბი
2018 წელი				მ 1:25

დეტალი №1 მ 1:25

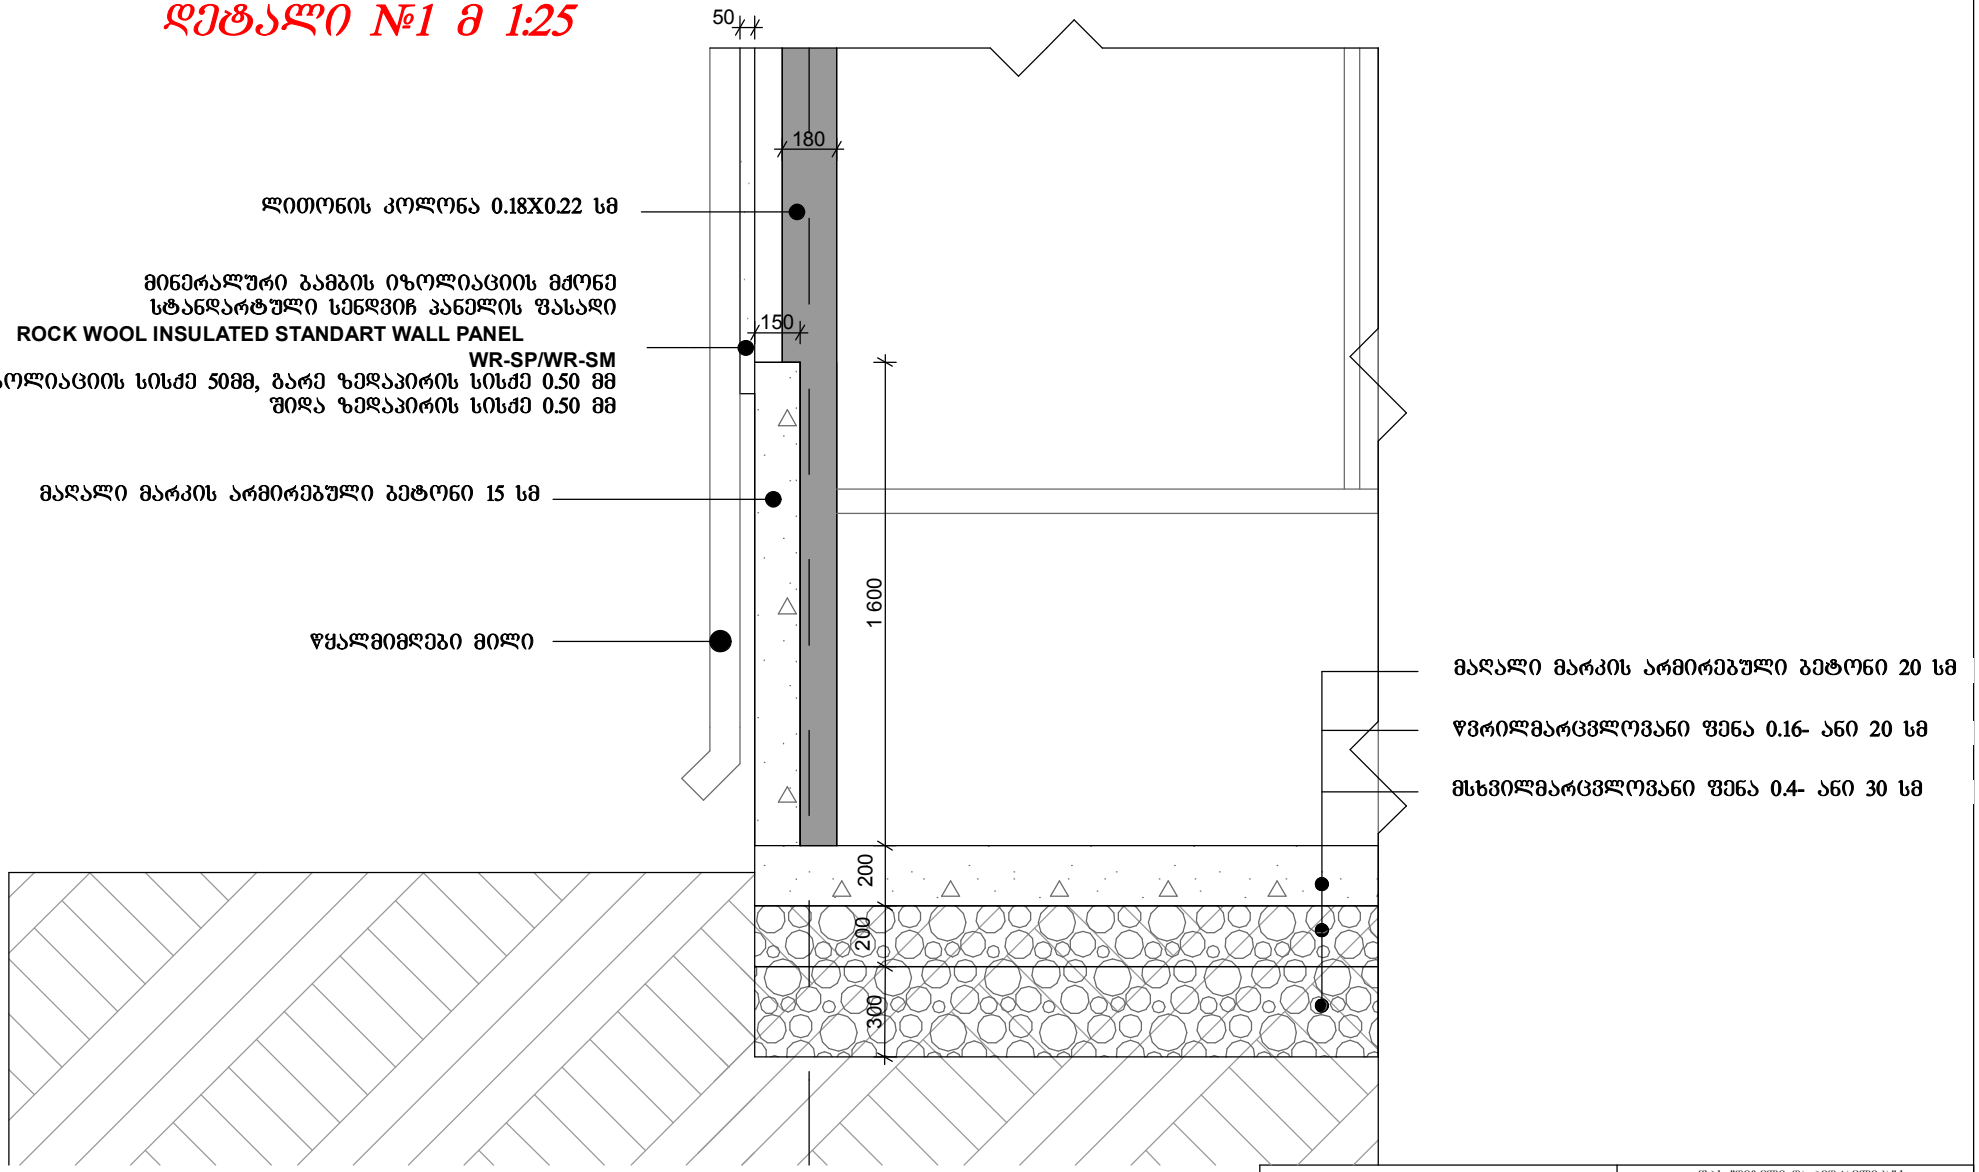

ი/მ "ოთარ ხიზანიშვილი"			შ.პს "დიზელი და კიდრაცლიკა"-ს ავტოსპრვისის კორექტირებული პროექტი	
თანამდებობა	ხელმოწერა	გვარი	კედლისა და სახურავის დეტალური პროექტი დეტალი №2	
დირექტორი		ო. ხიზანიშვილი		
აქრიტექტორი		ბ. ბიბილეიშვილი	ქ. თბილისი, მაისურაძის ქუჩა №1-ის მიმდებარედ	ფორმატი / ფორმატის № / მასშტაბი
2018 წელი				მ 1:25