გენგეგმა მ 1:200

არსებული გამწვანება

არსებული გამწვანება

გენგეგმა

m 1:200

g - 3

დაკვეთა #

დამკვეთი-

ობიექტი-

შენიშვნები:

ფურც-
ლები

fur-
celi

არქიტექტურული
ნაწილი

S.p.s.

თბილისი

-

შპს "უჯრედული

ტექნოლოგიებისა

da Terapiis

ცენტრი"

შპს "უჯრედული
ტექნოლოგიებისა და
თერაპიის ცენტრი"-ს
შენობის
გადაგეგმარების ,
ფასადის
რეკონსტრუქციის და
სართულის დაშენების
პროექტი

heliqsi

(კორექტირებული)

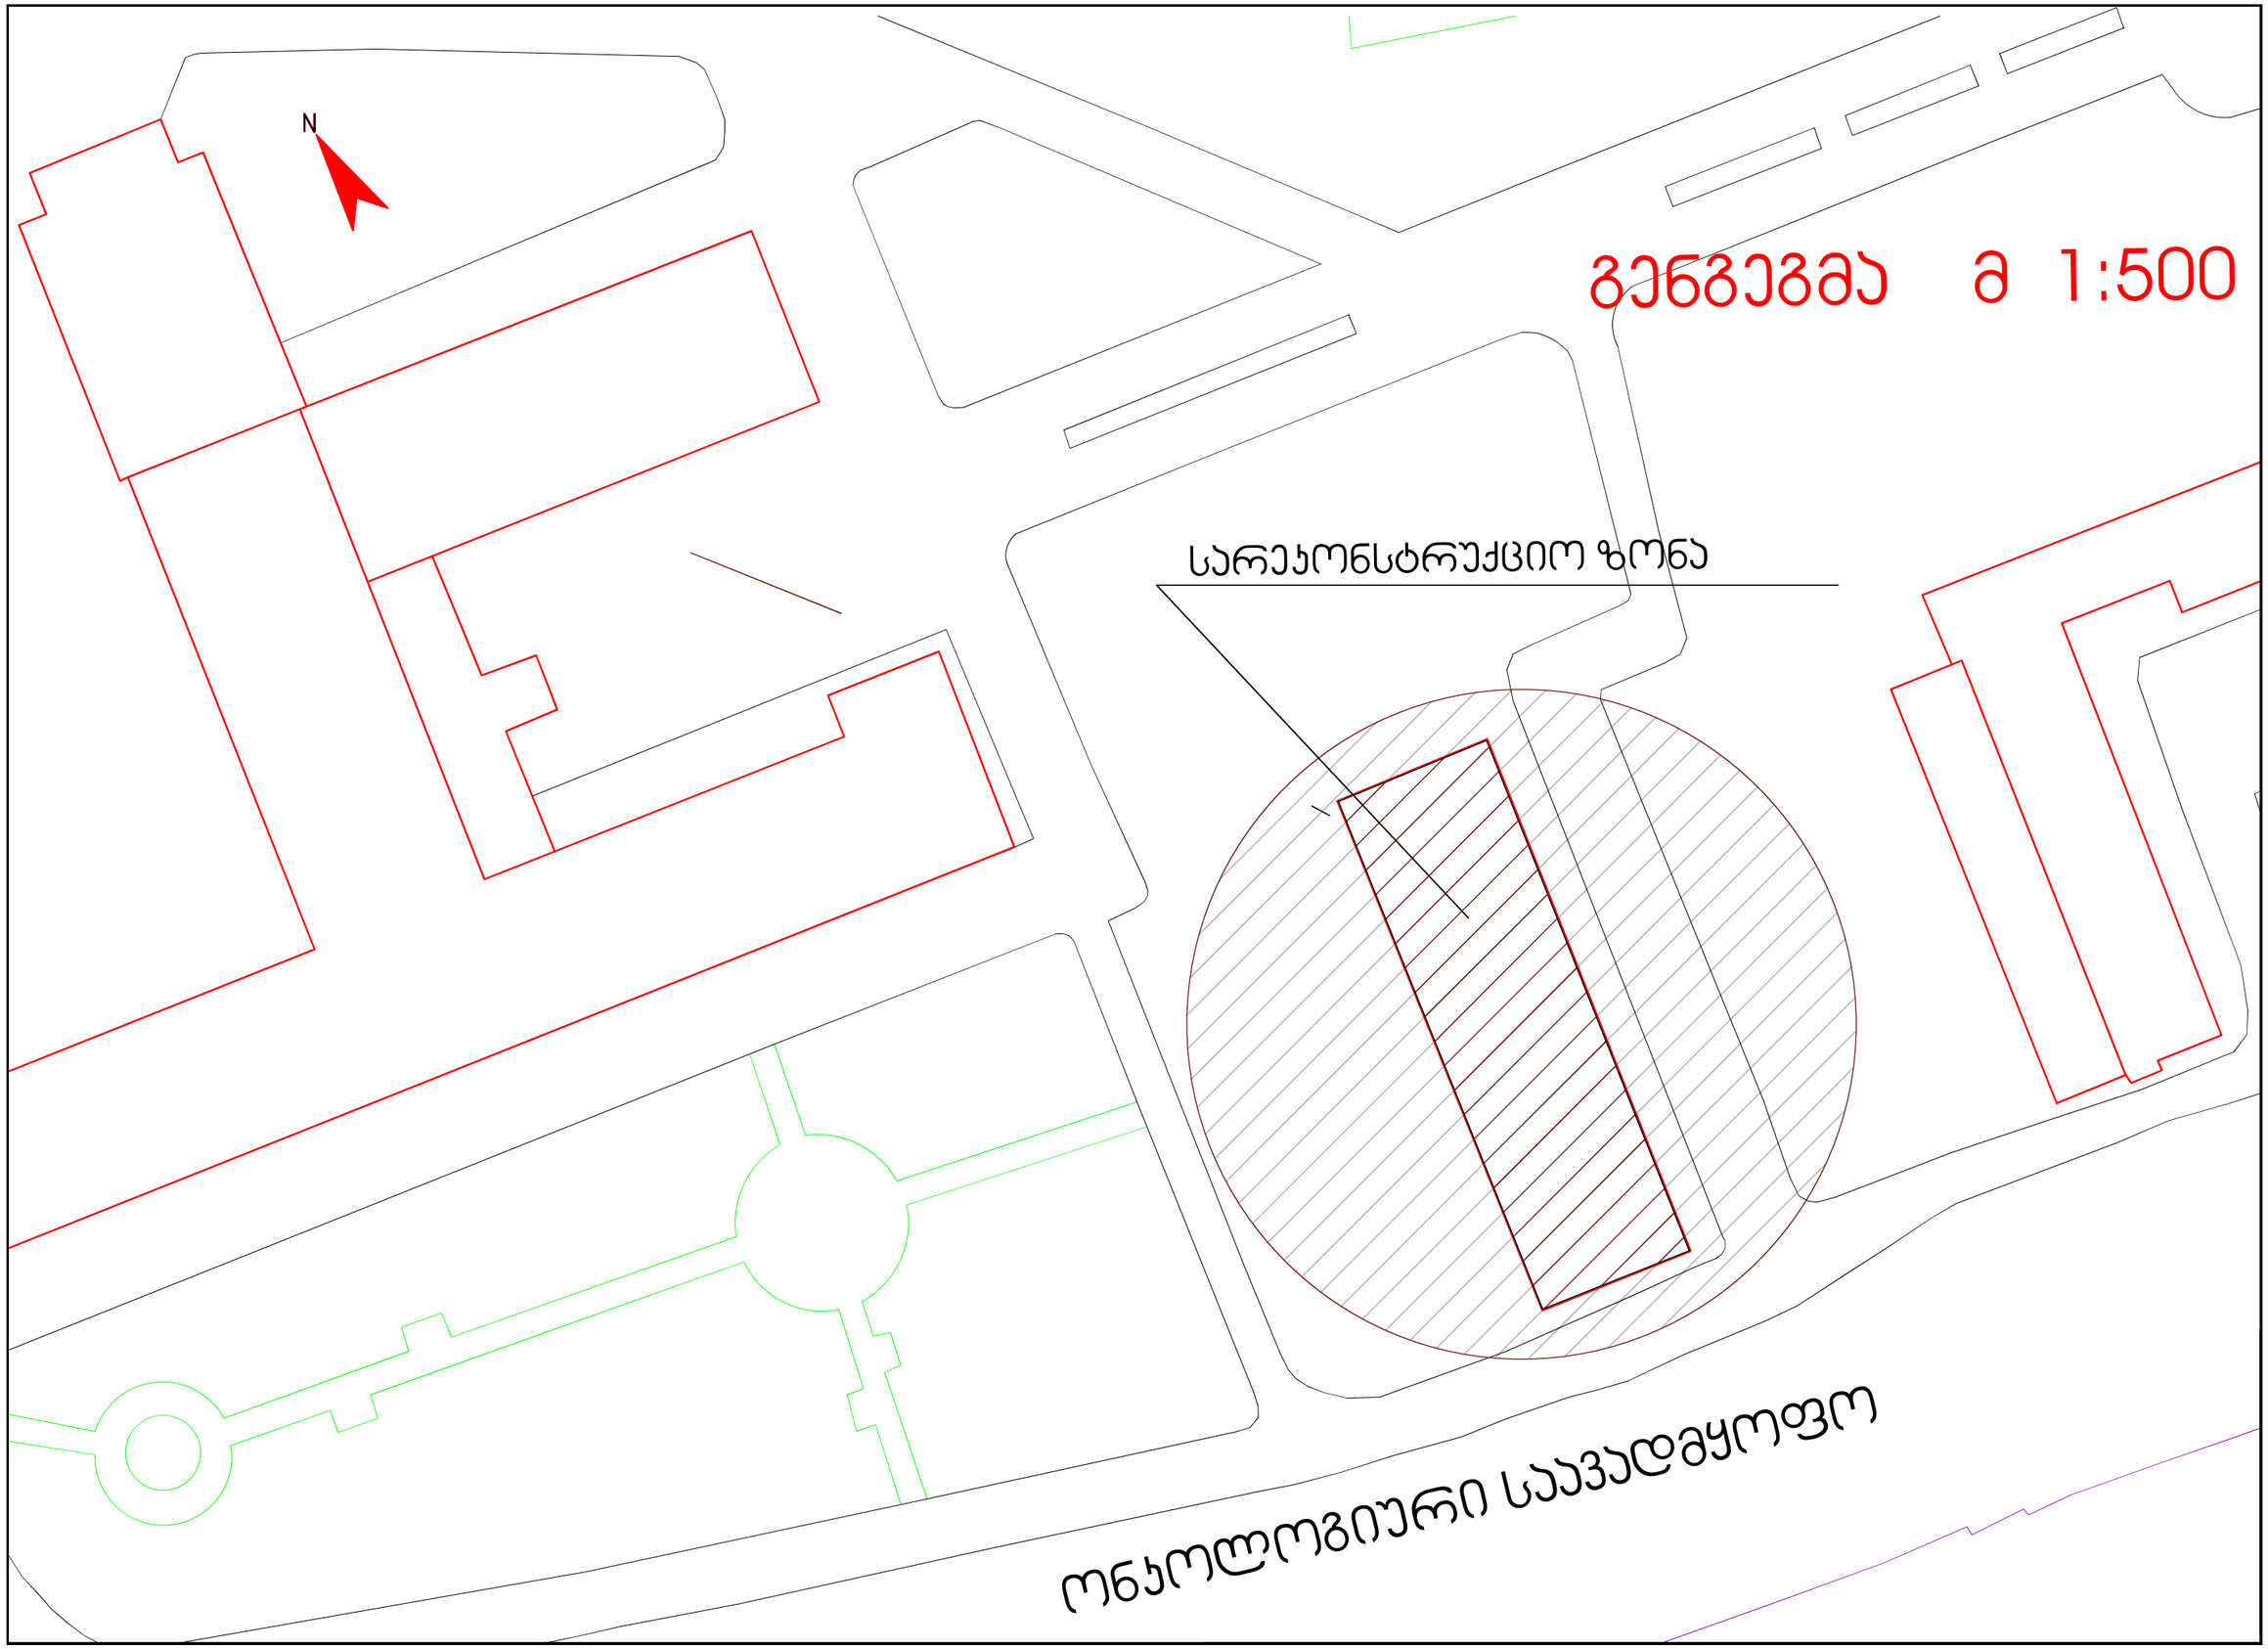

სარეკონსტრუქციო ზონა

ონკოლოგიური საავადმყოფო