ნახაზმა არ განიცადა ცვლილება

ექსპლიკაცია:

1. სკოლის შენობა
2. შიდა ეზო
3. სპორტული დარბაზი
4. სპორტული ზონა
5. საბავშვო ბაღი
6. ბაღის სათამაშო მოედანი
7. საქვაბე
8. სამეურნეო ეზო
9. პარკინგი

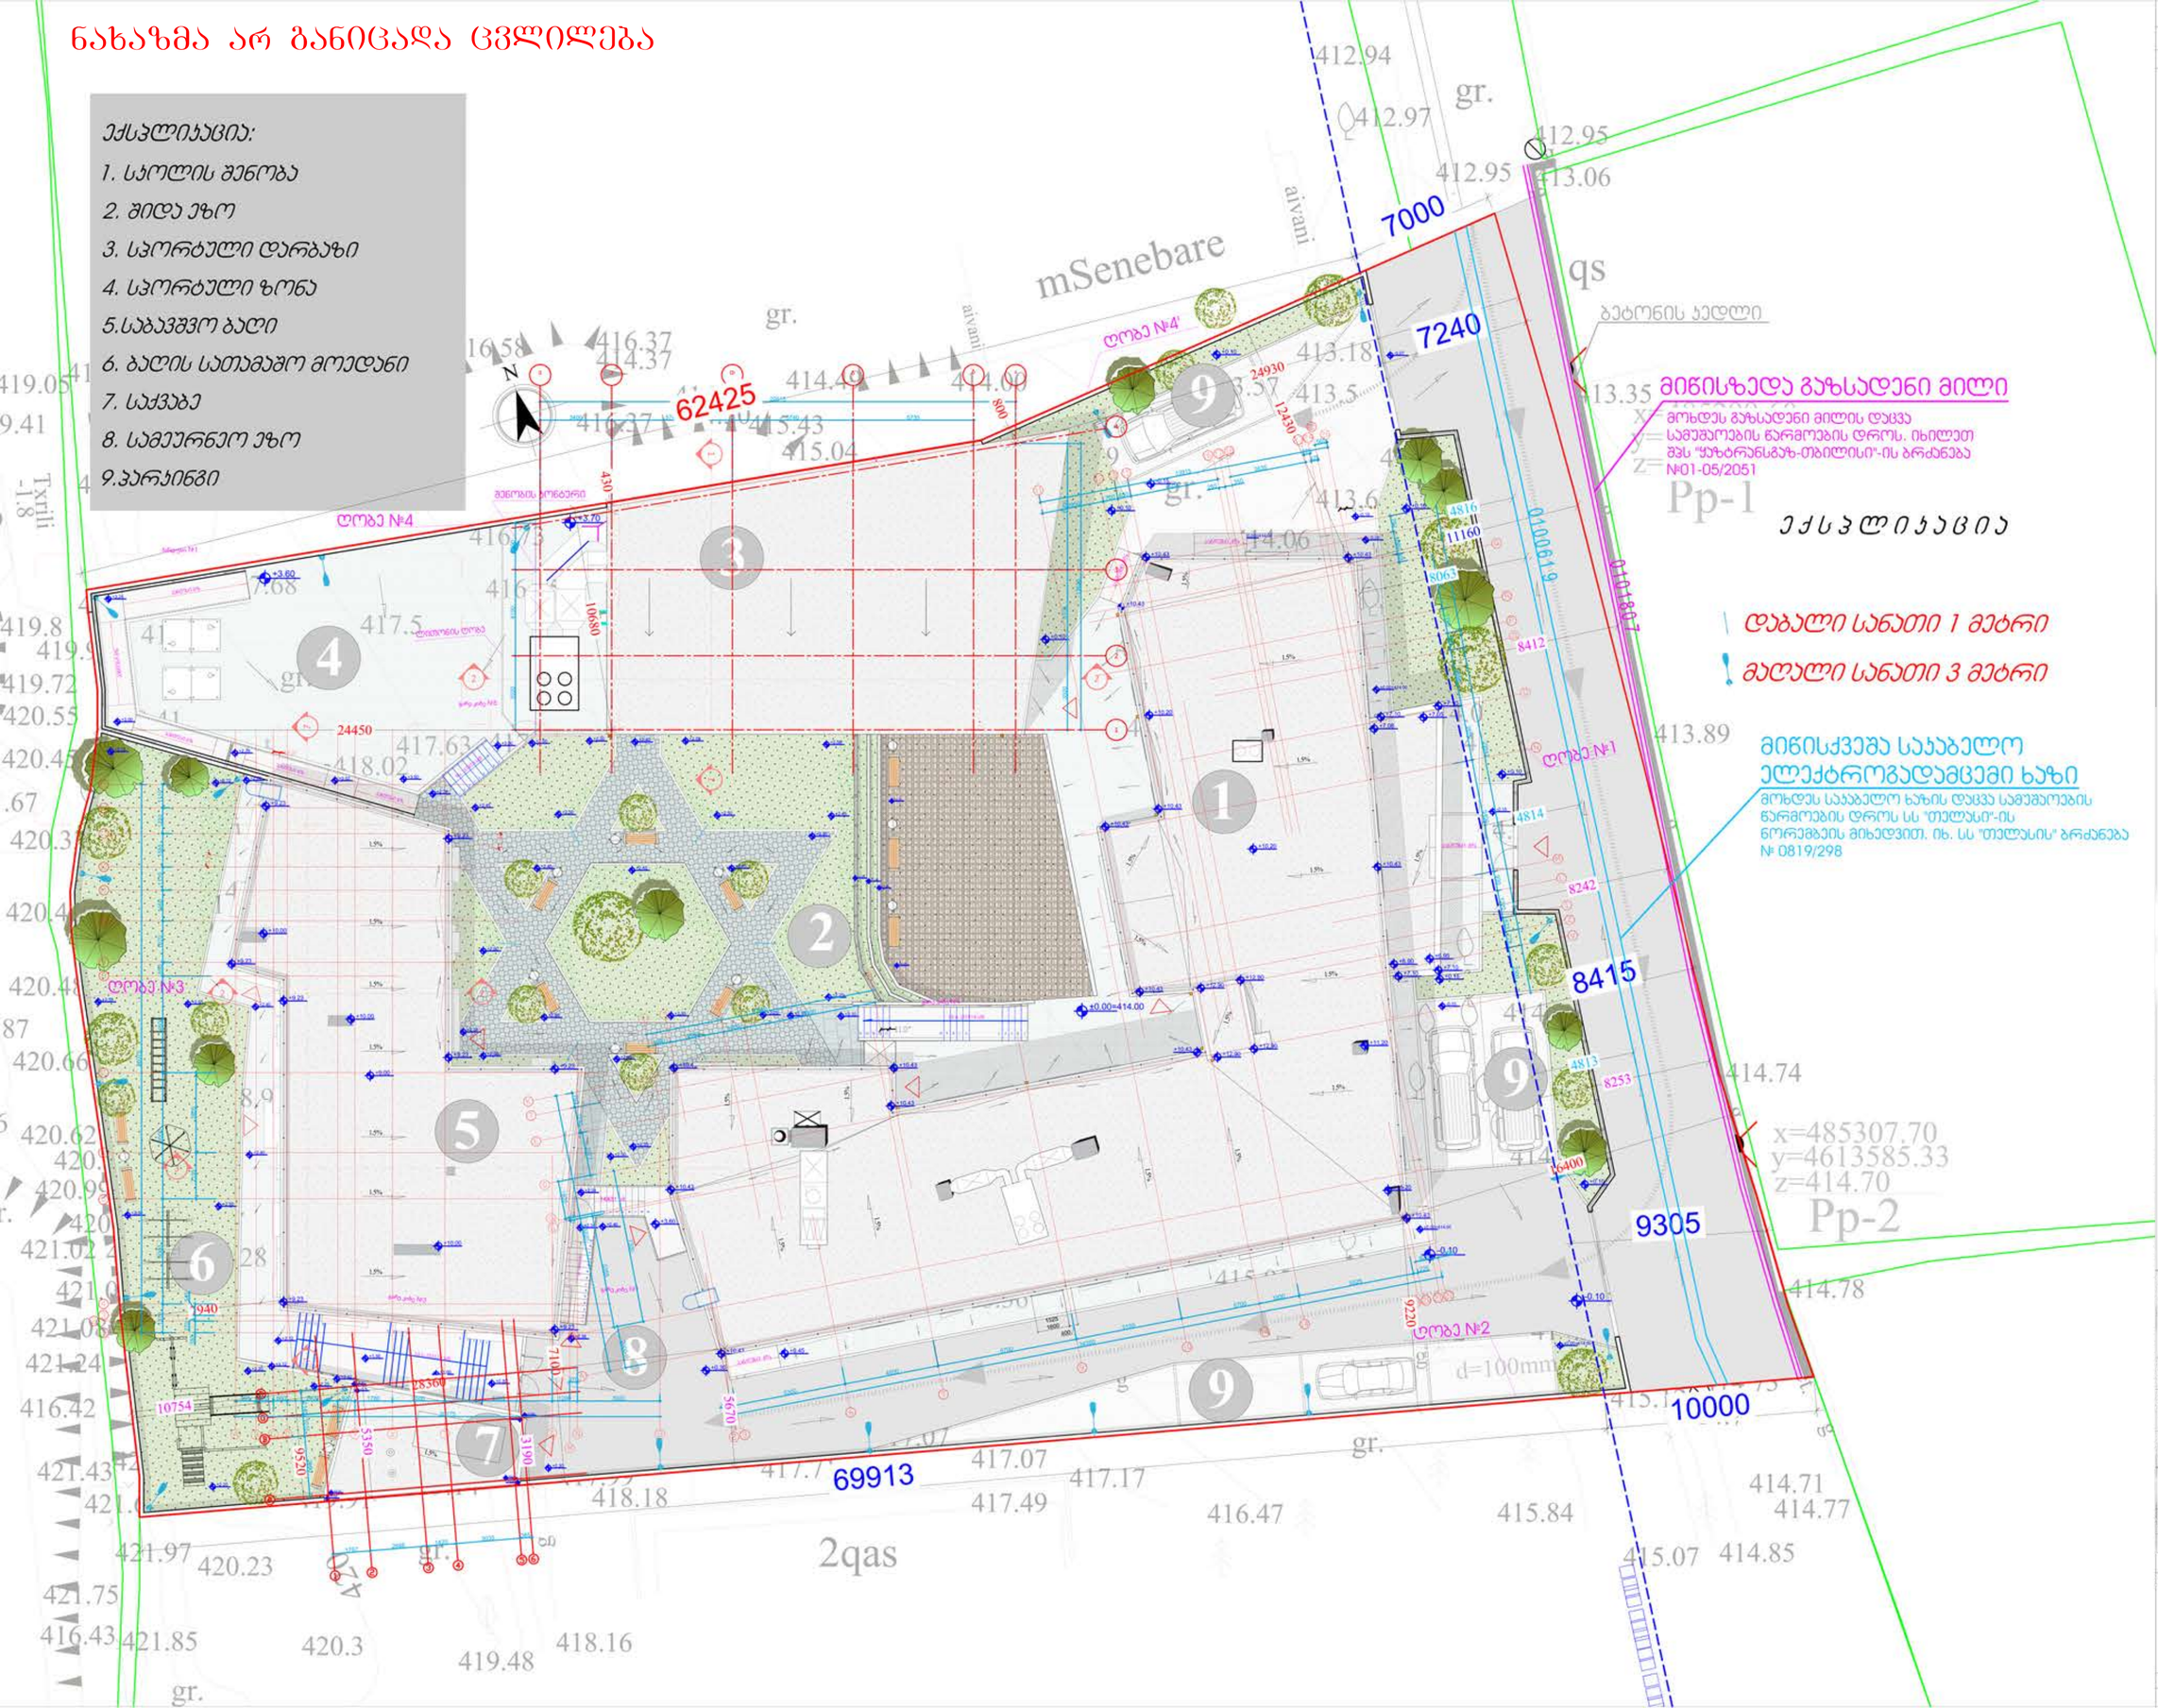

ფორმატი PAPER SIZE	ხელშეკრულების № CONTRACT #	პროექტის № PROJECT #	ფაილის სახელი FILE NAME
A-3	30/03/15		

პირობითი აღნიშვნები LEGEND

შენიშვნები	NOTES
1. ნახაზის ზომები მოცემულია მილიმეტრებში. 2. ნახაზის ყველა სიმაღლეები მეზობელ ობიექტებს მეთანხმებული უნდა იქნეს პროექტის ავტორებთან. 3. ფერადლი პროექტირების ავტომატურად ამოიბეჭდება ნიშა ამონაწერი	

დამკვეთი CLIENT	"ორ ავნერ და ჰანა" Non-commercial legal entity "Or Avner and Hana"
პროექტი PROJECT	ეზრაული საგანმანათლებლო კომპლექსი
მისამართი ADDRESS	ქ.თბილისი, მორგასლის ქუჩა №75
თანამდებობა	მცური
მთ.არქიტექტორი	მ. მაჟრელიძე

არქიტექტურული ნაწილი ARCHITECTURE

მასშტაბი SCALE	1: 200	თარიღი DATE OF ISSUE	9/11/2015

ნახაზი DRWG. მენიშვნა

REVISIONS №	პროექტი REV.	თარიღი PAGES
1	X	22/12/2016
2		
3		
4		
5		
6		

სტადია STAGE	ინდექსი INDEX	ფერადლ.
მუშა პროექტი		

SCALE	1:250
DATE OF ISSUE	
REVISIONS	
DWG.	
No.	
REV.	
PAGES	
1	
2	
3	
4	
5	
6	
STAGE	
INDEX	

საქართველოს
ქ. თბილისის მერია
სსიპ თბილისის არქიტექტურის სამსახური

ქ. თბილისი, ბორგასლის ქუჩა №75, ა.ი.პ. "ორ ავნერ და ჰანა"-ს საკუთრებაში არსებული 3628 კვ.მ არასასოფლო-სამეურნეო დანიშნულების მიწის ნაკვეთის

გ ე გ მ ა

სამსახურის უფროსი
/გ. გოგოლაშვილი/.

სიტუაციური სქემა
მ 1:2000



მიწის ნაკვეთის გამოყენების პირობების მომზადების განყოფილება		
განყოფილების უფროსი:		
მთავარი სპეციალისტი:		
საინვესტიციო განყოფილება		
განყოფილების უფროსი:		
მთავარი სპეციალისტი:		
მიწის ნაკვეთის ფუნქცია და ქალაქმშენებლობითი პირობების პარამეტრები		

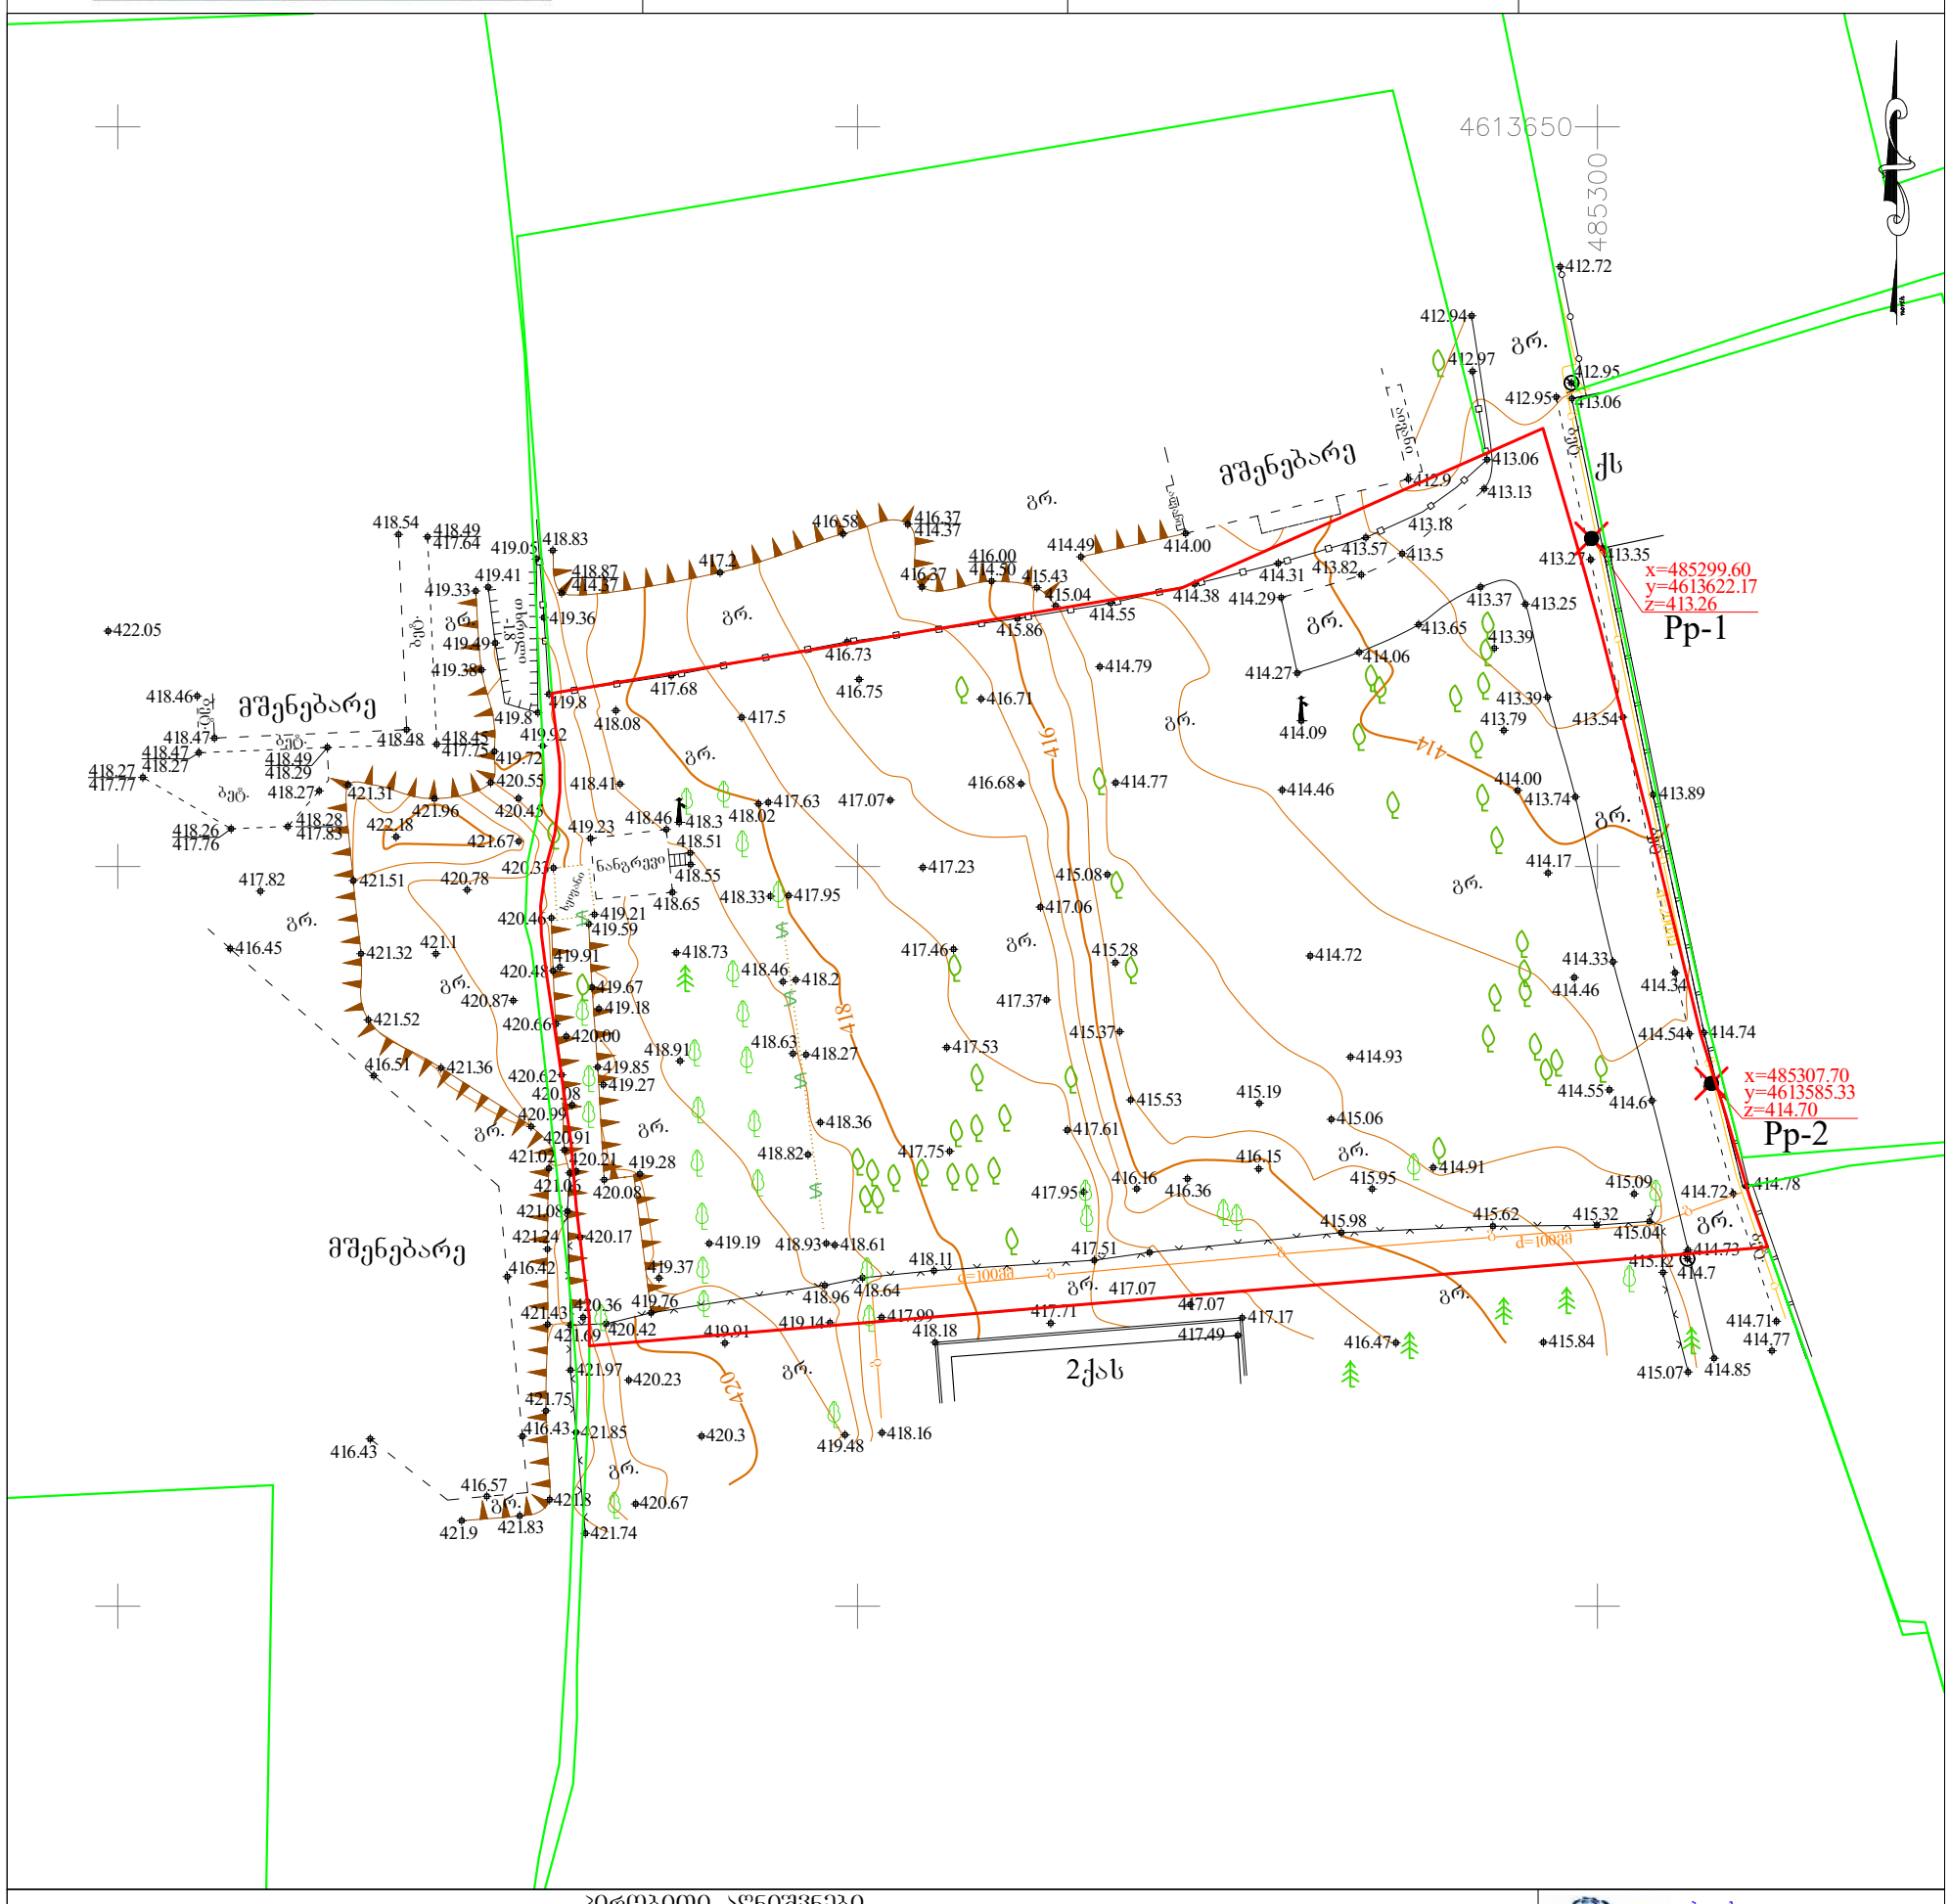

პირობითი აღნიშვნები

WGS 84–ის კოორდინატთა სისტემის UTM პროექცია

ძს საცხოვრებელი შენობა	ბორდიური	ბეტონის ღობე	მიწის ნაკვეთის საზღვარი
ძას არასაცხოვრებელი შენობა	ასფალტის გზა	მავთულბადის ღობე	მეზობლის მიწის ნაკვეთის საზღვარი
ფ ფარდული	გრ. გრუნტის გზა	გაზი	ხეები, პალმა, ბუჩქი
საბ. საბურავი	რკინიგზა	წყალი	ბოძები
დანგრ. დანგრეული შენობა	მთავარი იზოჰიფსი	ნაყარი მიწა	განათების ელ. ბოძი
ბუნკ. რეზ. ბუნკერი	221 იზოჰიფსი სიმაღლით	ჩამოჭრილი გრუნტი	ონკანი, სათვალთვალო ჭა
თხრილი	ქვის ღობე	კონტურული ხაზი	ანძა, ანტენა
	ლითონის ღობე	ქარსაცავი ხოლი	
		ცოცხალი ღობე	

თბილისი ჯგუფი ბარნოვის ქ. №71
info@tbilisigroup.ge 322 40 06 60

დირექტორი	ნ. ჭეიშვილი
აზომა	მ. ჯიქიძე
დახაზა	ნ. კრივოლიაკო
მ 1:500	2014წ.