
დაემატა -3.30 ნიშნული

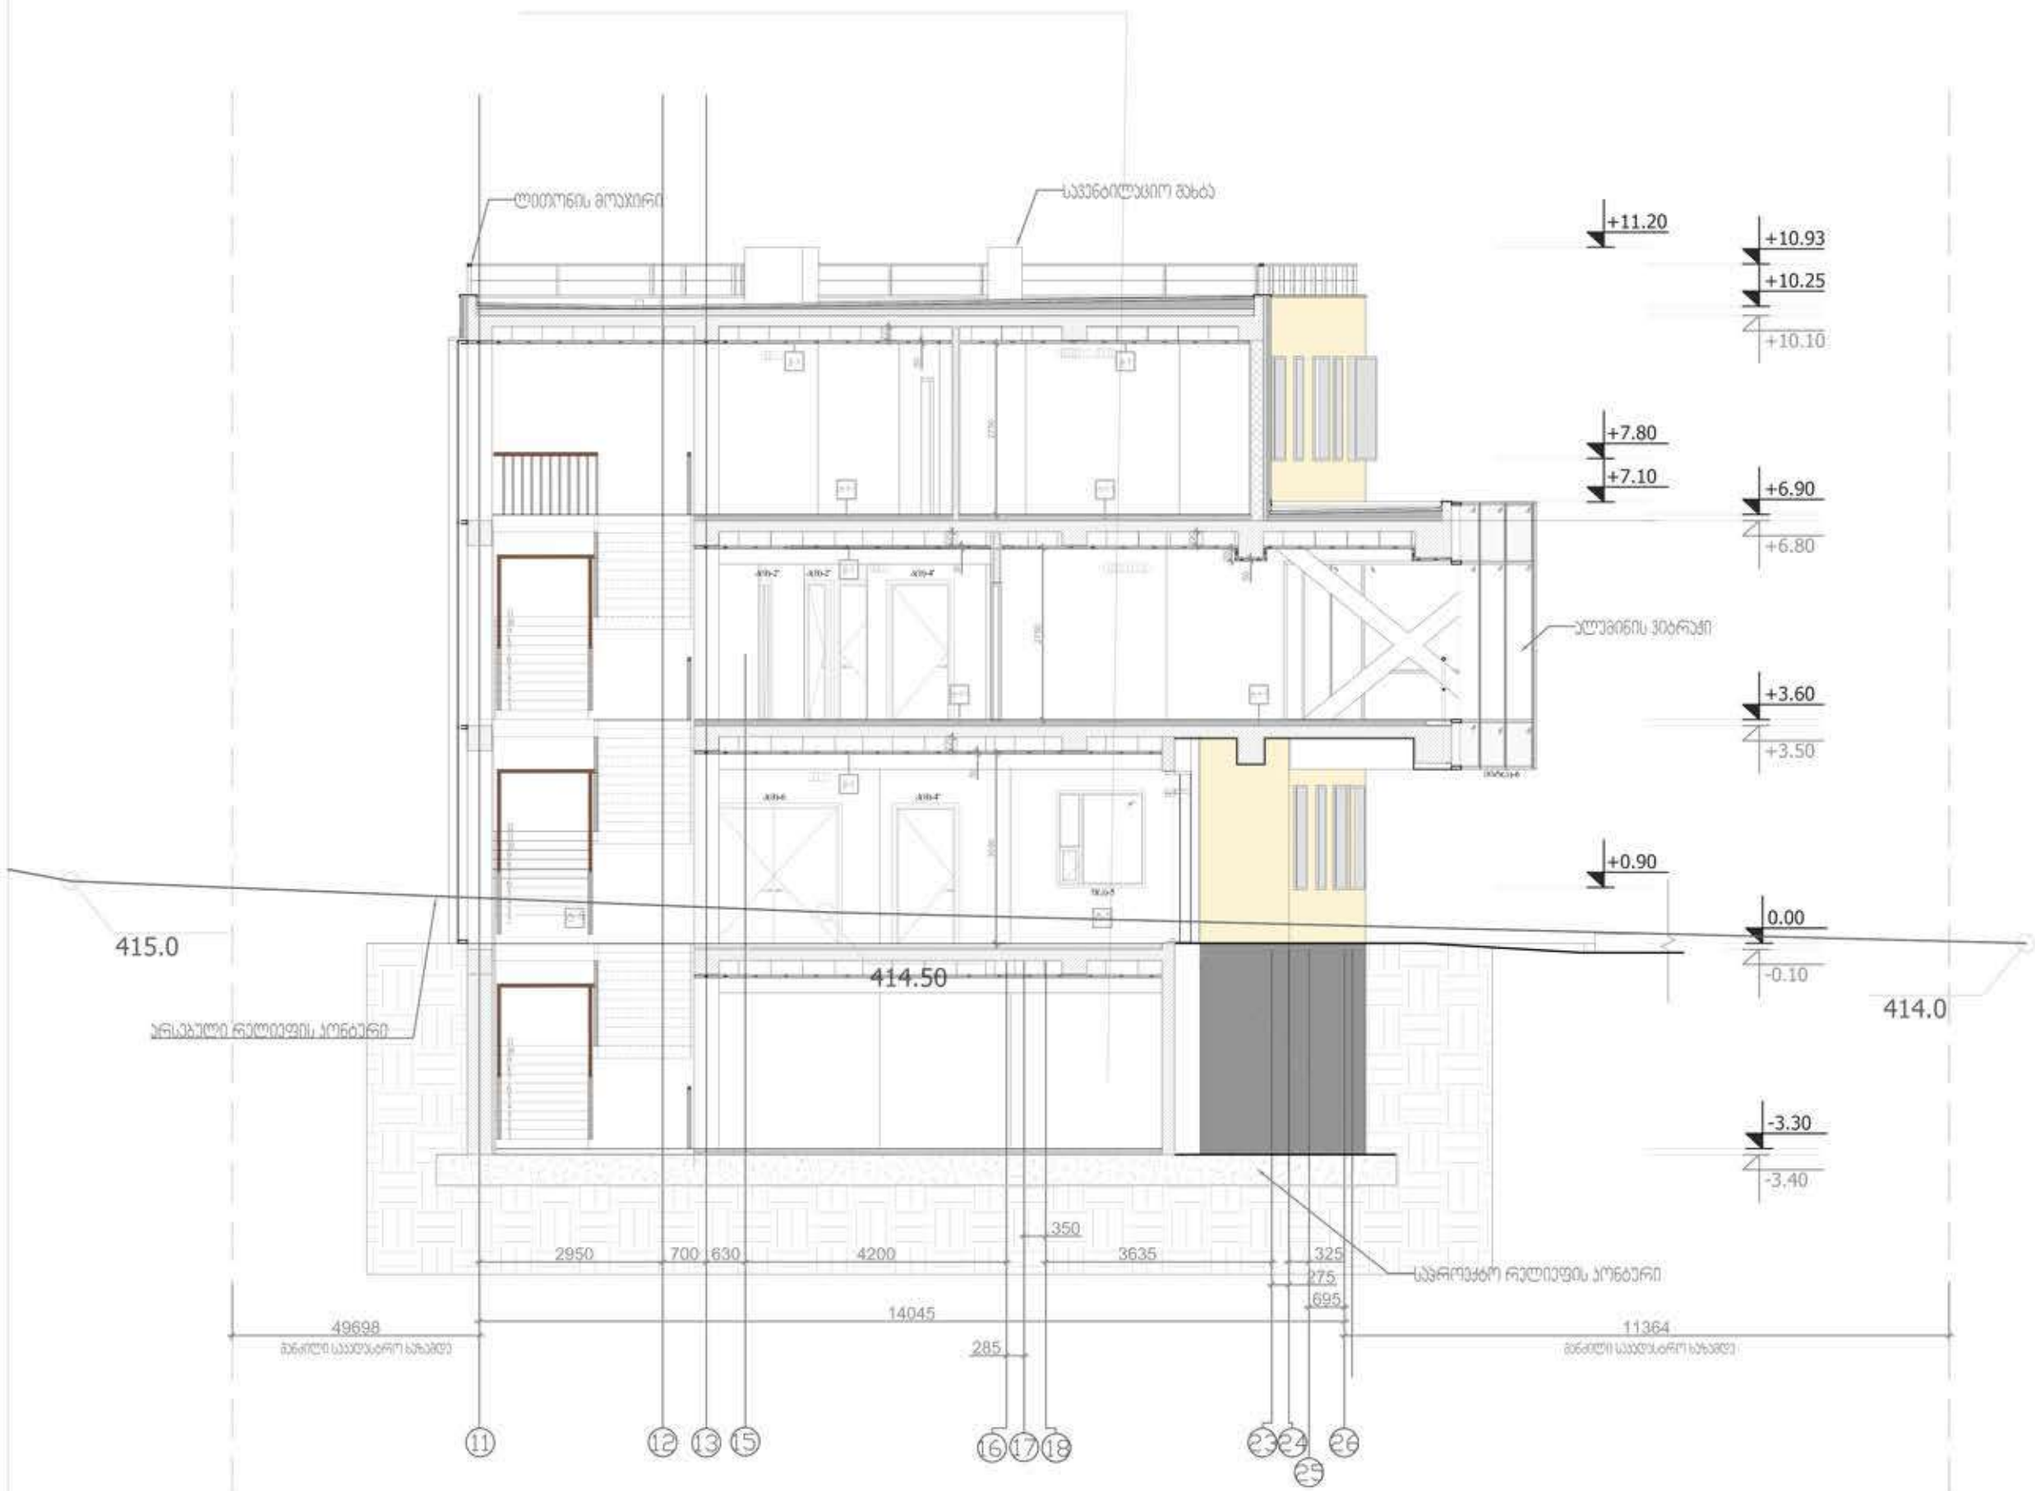

ფორმატი PAPER SIZE	ხელშეკრულების № CONTRACT #	პროექტის № PROJECT #	ფაილის სახელი FILE NAME
A-3	30/03/15		

პირობითი აღნიშვნები LEGEND

ნაკვეთის საზღვარი
Plot Border

2 — ჭრილის ხაზი
Section Line

5 — ბადის ხაზი
Grid

±0.00 — ნიშნული მშენებლის არქიტექტორული
Level Marker (architectural)

ღიობი იატაკში > ზომა კოორდინატი
>properties> X , Y...
Opening in Slab

შენიშვნები NOTES

1. ნახაზზე ზომები მოცემულია მილიმეტრებში;
2. ნახაზზე ყველა ცვლილება მშენებლობისას შეათანხმებული უნდა იყოს პროექტის ავტორებთან;
3. ფერდების პორიზონტებით ავტორიზებულად უნდა იყოს ნიმუში ვარიანტის;

დამკვეთი CLIENT	"ორ ავნერ და ჰანა" Non-commercial legal entity "Or Avner and Hana"
პროექტი PROJECT	ეზრაული საგანმანათლებლო კომპლექსი
მისამართი ADDRESS	ქ.თბილისი. გორგასლის ქუჩა №75
თანამდებობა	გვარი
მთ.არქიტექტორი	მ. გამყრელიძე

არქიტექტურული ნაწილი ARCHITECTURE

მასშტაბი SCALE	1: 100	თარიღი DATE OF ISSUE	09/11/2015
ნახაზი DRWG.	ჭრილი 1-1	კორექტირება REVISIONS	

№	კორექტ. REV.	თარიღი	PAGES
1			
2			
3			
4			
5			
6			

სტადია STAGE		ინდექსი INDEX	ფურც.
მუშა პროექტი			

ფორმატი PAPER SIZE	ხელშეკ.№ CONTRACT #	პროექტის № PROJECT #	ფაილის სახელი FILE NAME
A-3	30/03/15		


პირობითი აღნიშვნები LEGEND

ნაკვეთის საზღვარი
Plot Border

5 ბადის ხაზი
Grid

6.00 ნიშნული პროფილი (არქიტექტორული)
Section level Marker (architectural)

ნახაზმა არ განიცადა ცვლილება

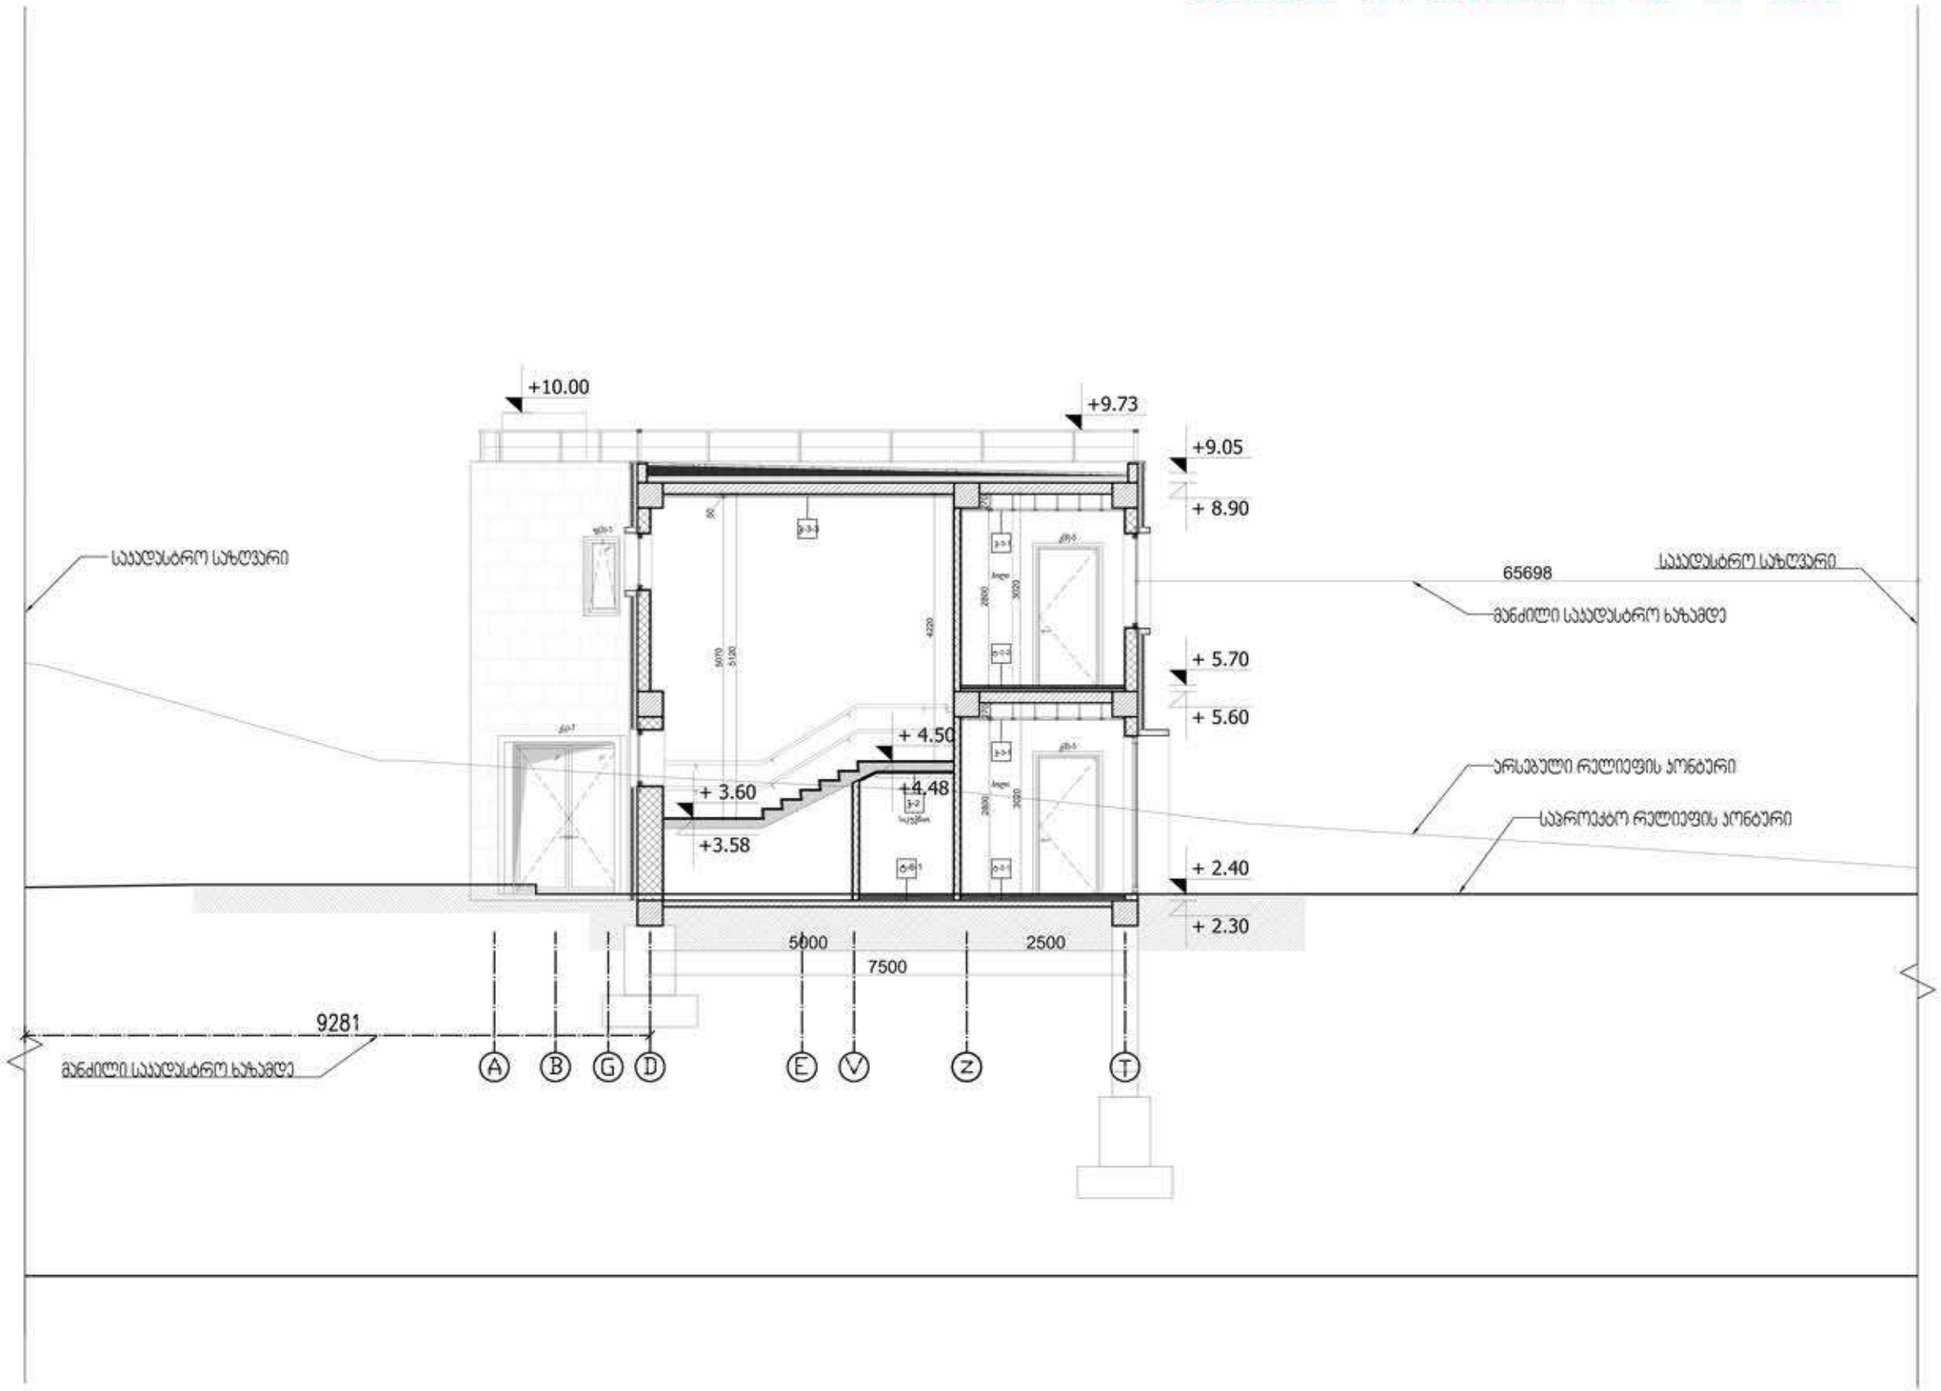

შენიშვნები NOTES

1. ნახაზზე ზომები მოცემულია მილიმეტრებში;
2. ნახაზზე ყველა ცვლილება მშენებლობისას შეთანხმებული უნდა იყოს პროექტის ავტორებთან;
3. ფერადლის პროექციებიდან ავტომობილებზე უქმდება წინა ვარიანტის;

დამკვეთი CLIENT	"ორ ავნერ და ჰანა" Non-commercial legal entity "Or Avner and Hana"
პროექტი PROJECT	ეზრაული საგანმანათლებლო პომპლექსი
მისამართი ADDRESS	ქ.თბილისი. გორგასლის ქუჩა №75
თანამდებობა	გვარი
მთ.არქიტექტორი	მ. გამყრელიძე

არქიტექტურული ნაწილი ARCHITECTURE

მასშტაბი SCALE	1:100	თარიღი DATE OF ISSUE	9/11/2015


ნახაზი DRWG. ბადის პრილი 1-1

პორექტირება REVISIONS			
№	პორექტ. REV.	თარიღი	PAGES
1	X	28/12/2016	
2			
3			
4			
5			
6			

სტადია STAGE	ინდექსი INDEX	ფურც.
მუშა პროექტი		

ბაღის ჭრილი 2-2

დაემატა -3.30 ნიშნული

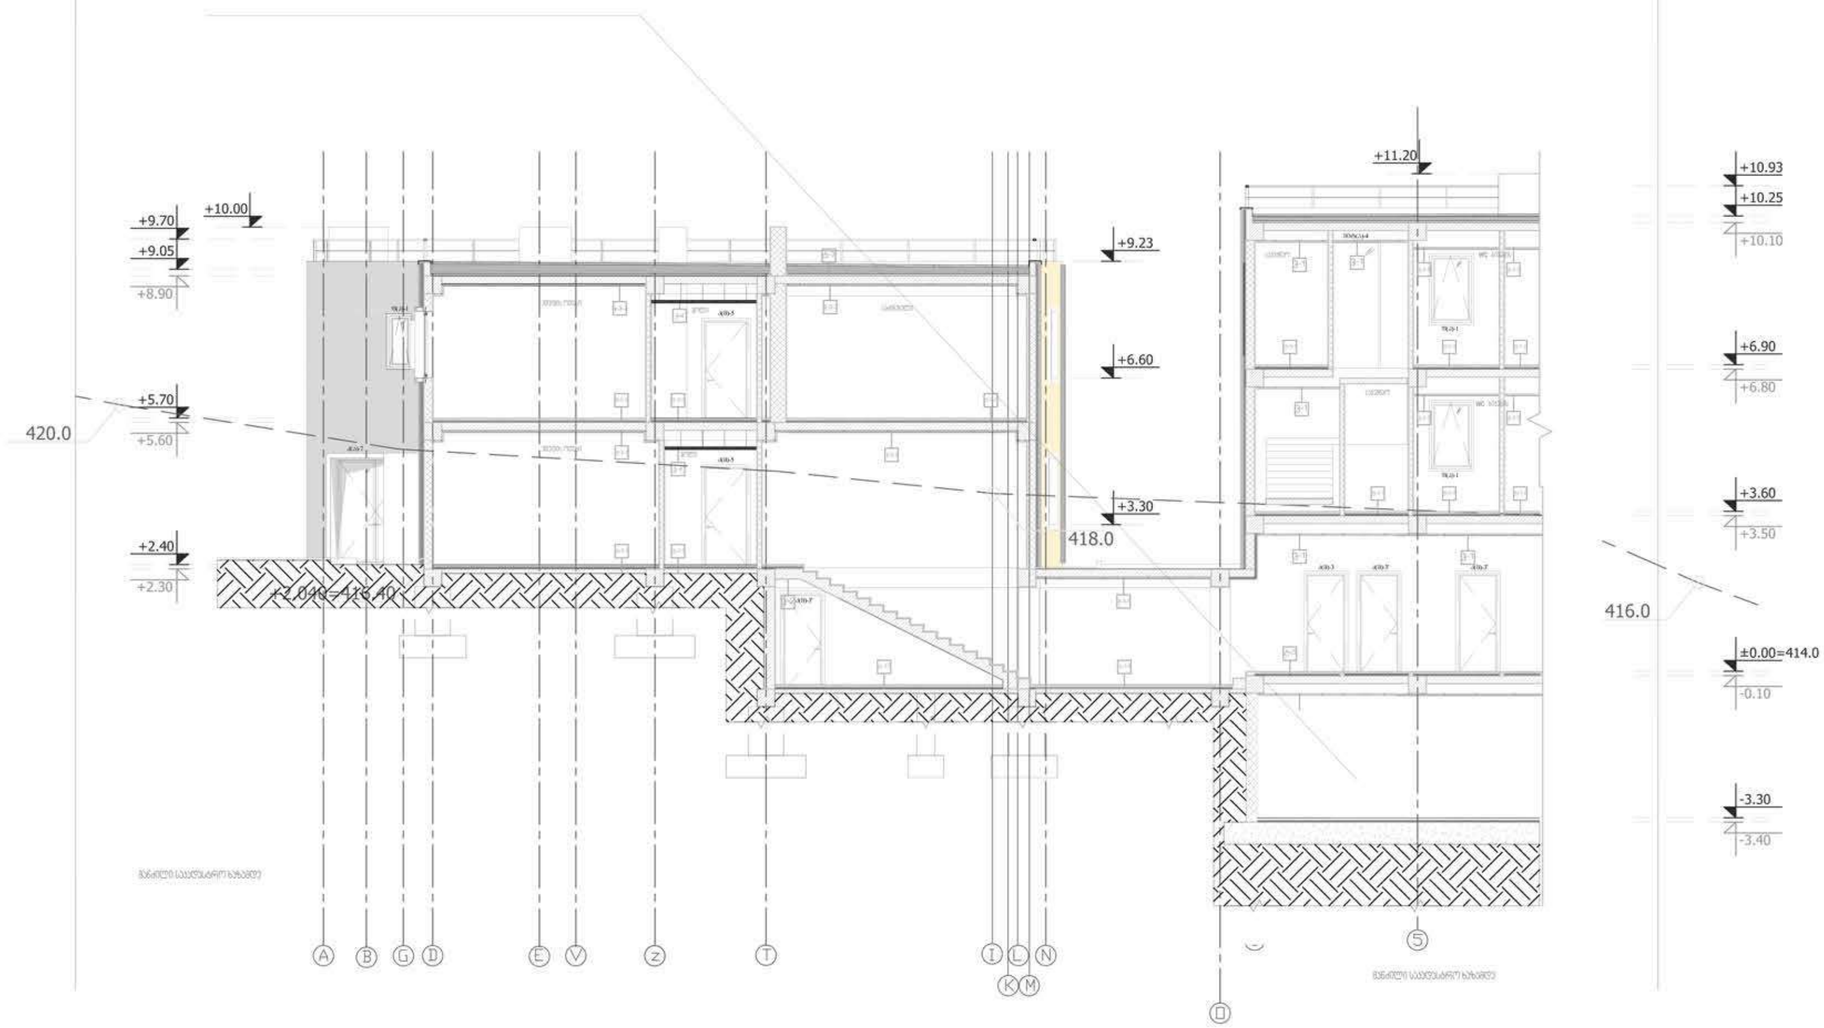

PAPER SIZE	CONTRACT #	PROJECT #	FILE NAME
A-2	30/03/15		

ᲐᲠᲥᲘᲢᲔᲥᲢᲣᲠᲣᲚᲘ ᲜᲝᲨᲜᲔᲑᲘ — LEGEND

ნაკვეთის საზღვარი — Plot Border

2 — ჭრილის ხაზი — Section Line

5 — ბადის ხაზი — Grid

±0.00 — ნიშნული მასშტაბის (არქიტექტორული) — Level Marker (architectural)

<properties> X, Y — ჭერში ფილაში > ხვრელი იდენტიფიკაცია — Opening in Slab

ᲒᲐᲜᲐᲗᲔᲑᲐ — NOTES

1. ნახაზზე ხარჯები მოცემულია მილიმეტრებში.
2. ნახაზზე ყველა ცხრილებია მასშტაბურობა მითითებულის ნებისმიერ შეცდომა პროექტის ავტორისად;
3. ფერების პროექტირების ავტორებთან შეთანხმება წინა პროექტის

დამკვეთი CLIENT	"ორ ანერ და ჰანა" Non-commercial legal entity "Or Aner and Hana"
პროექტი PROJECT	ᲞᲐᲠᲐᲚᲔᲚᲣᲠᲘ ᲡᲐᲮᲔᲚᲛᲬᲘᲤᲝ ᲞᲠᲝᲔᲥᲢᲘ
მისამართი ADDRESS	ქ.თბილისი, ᲑᲝᲠᲯᲝᲛᲘᲡ ᲥᲣᲩᲐ №75
თანამდებობა	ᲒᲐᲛᲐᲠᲘ
მთ.არქიტექტორი	მ. ᲒᲐᲒᲬᲠᲔᲚᲘᲫᲔ


ARCHITECTURE

მასშტაბი SCALE	1: 100	თარიღი DATE OF ISSUE	01/04/2018
ნახაზი DRWG.	ჭრილი 2-2		

REVISIONS №	პროექტ. REV.	თარიღი PAGES
1		
2		
3		
4		
5		
6		

სტადია STAGE	ინდექსი INDEX	ფერც.	
მეგა პროექტი			

ნახაზმა არ განიცადა ცვლილება

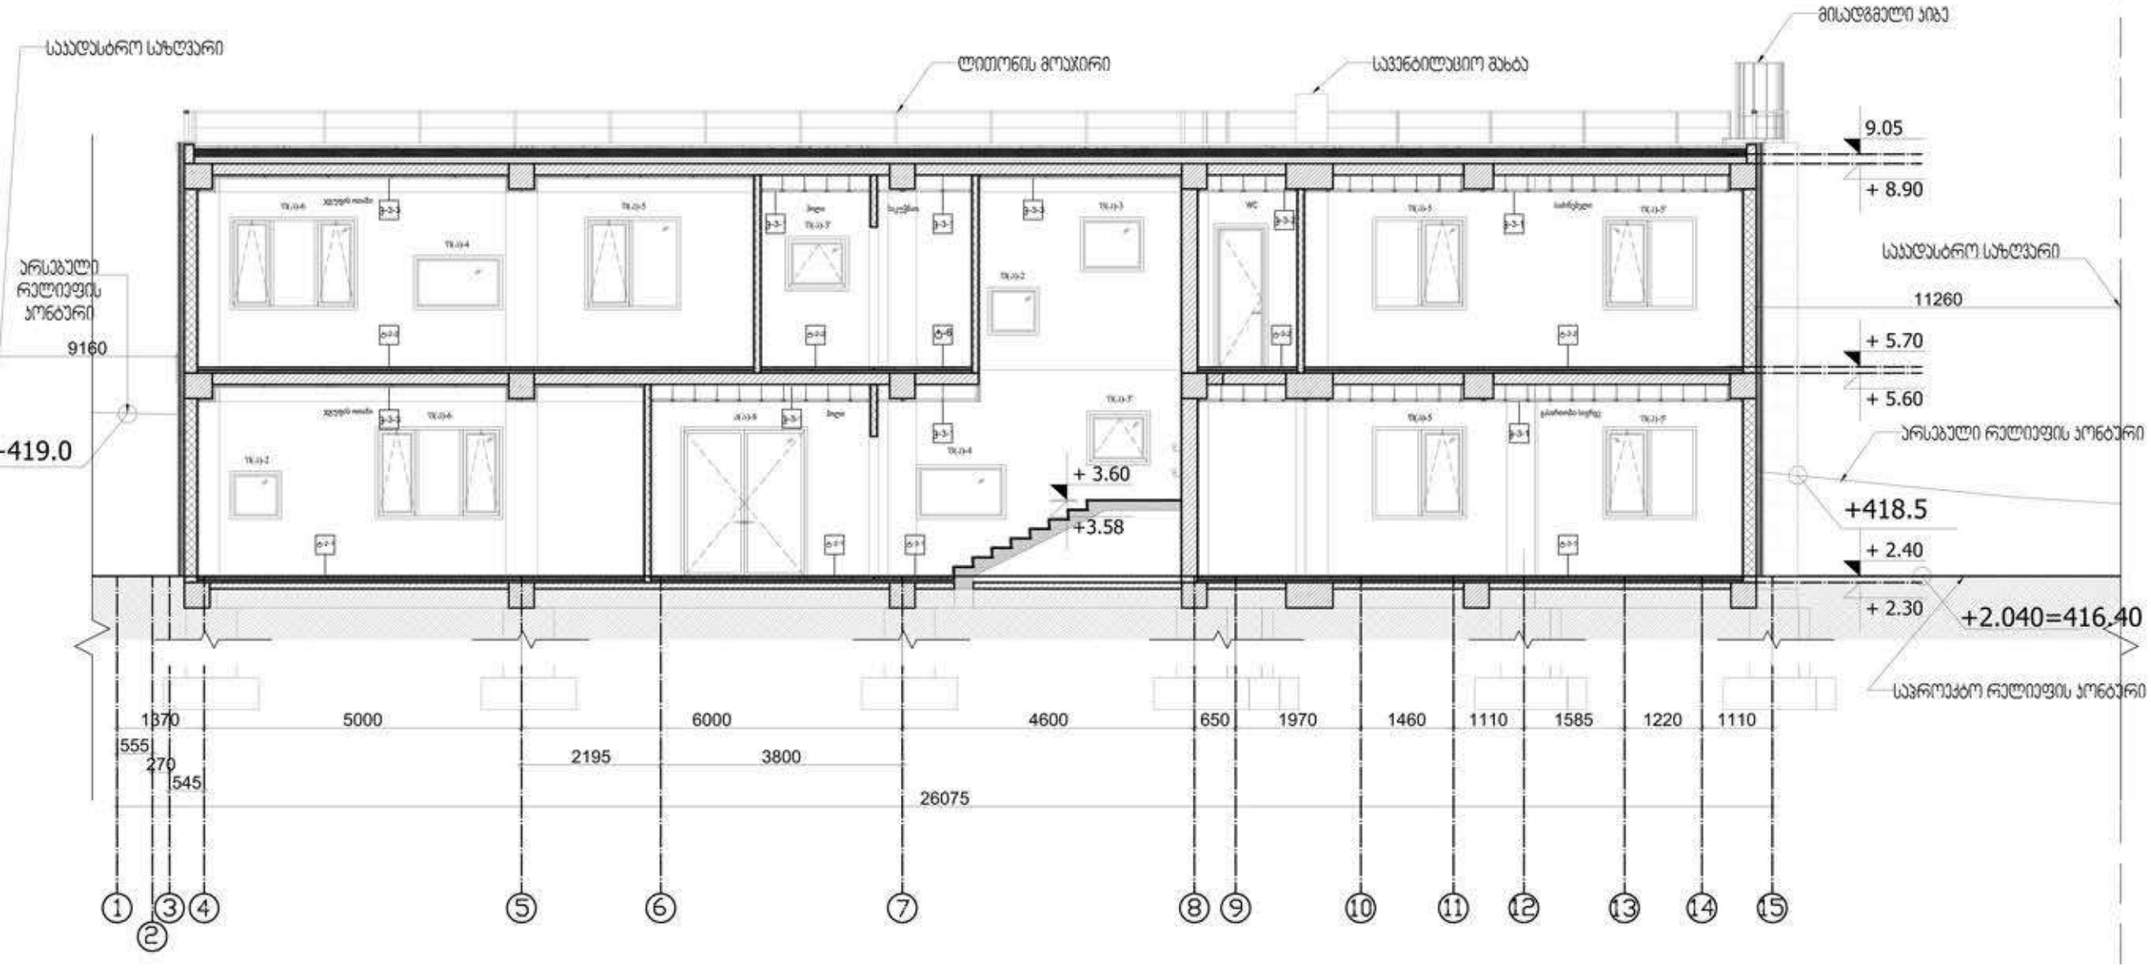

ფორმატი PAPER SIZE	ხელშეკრულების № CONTRACT #	პროექტის № PROJECT #	ფაილის სახელი FILE NAME
A-3	30/03/15		

პირობითი აღნიშვნები LEGEND

ნაკვეთის საზღვარი
Plot Border

5 ბადის ხაზი
Grid

6.00 ნიშნული ჭრილში (არქიტექტორული)
Section level Marker (architectural)

შენიშვნები NOTES

1. ნახაზზე ზომები მოცემულია მილიმეტრებში;
2. ნახაზზე ყველა ცვლილება შეთანხმებას მოითხოვს პირველ პროექტის ავტორთან;
3. ფერადის პროექტირებისთვის ავტომობილურად ამოღება ნება ვარიანტის;

დამკვეთი CLIENT: "ორ ანერ და ჰანა" Non-commercial legal entity "Or Avner and Hana"

პროექტი PROJECT: ეზრაული საგანმანათლებლო კომპლექსი

მისამართი ADDRESS: ქ.თბილისი. გორგასლის ქუჩა №75

თანამდებობა | გვარი

მთ.არქიტექტორი | მ. გამყრელიძე

არქიტექტურული ნაწილი ARCHITECTURE

მასშტაბი SCALE 1: 100 | თარიღი DATE OF ISSUE 09/11/2015


ნახაზი DRWG. ბადის ჭრილი 3-3

პორტალი REVISIONS			
№	პორტალ. REV.	თარიღი PAGES	
1	X	28/12/2016	
2			
3			
4			
5			
6			

სტადია STAGE | ინდექსი INDEX | ფურც.

მუშა პროექტი

ნახაზმა არ განიცადა ცვლილება

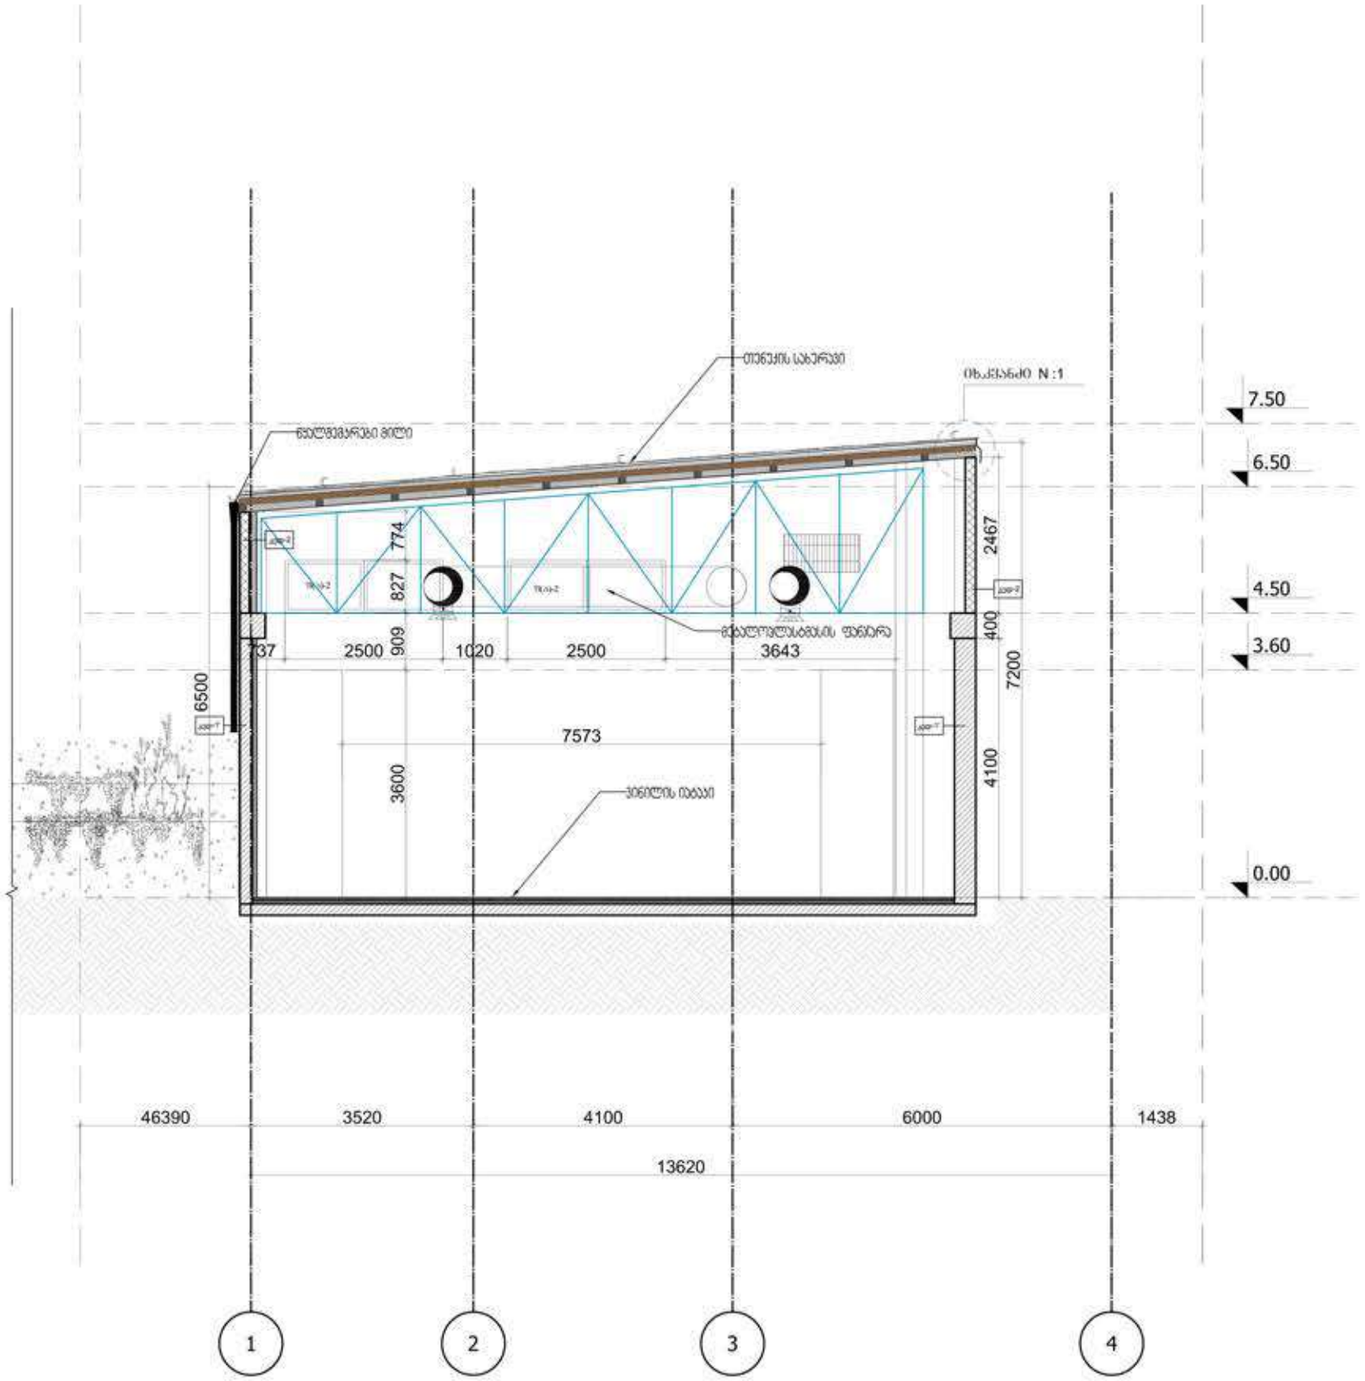

ფორმატი PAPER SIZE	ხელშეკრულება № CONTRACT #	პროექტის № PROJECT #	ფაილის სახელი FILE NAME
A-3	30/03/15		

პირობითი აღნიშვნები LEGEND

ნაკვეთის საზღვარი
Plot Border

2 — ჭრილის ხაზი
Section Line

5 — ღერძის ხაზი
Grid

±0.00 — ნიშნული გვხვრაზე (არქიტექტურული)
Level Marker (architectural)

ღიობი ფილაში > ზომის რედაქტირება >properties> X , Y...
Opening in Slab

საბითარე ბლოკის კედელი
Ligthweight block wall

შენიშვნები NOTES

1. ნახაზზე ზომები მოცემულია მილიმეტრებში;
2. ნახაზზე ყველა ცვლილება მშენებლობისას მეთანხმებული უნდა იყოს პროექტის ავტორებთან;
3. ფერადლის პროექტირებისთვის ავტორებისაგან ეამდება ნინა ვარიანტი;

დამკვეთი CLIENT	"ორ ანერ და ჰანა" Non-commercial legal entity "Or Avner and Hana"
პროექტი PROJECT	ეზრაული საგანმანათლებლო კომპლექსი
მისამართი ADDRESS	ქ.თბილისი. გორგასლის ქუჩა №75
თანამდებობა	გვარი
მთ.არქიტექტორი	მ. გამყრელიძე

არქიტექტურული ნაწილი ARCHITECTURE

მასშტაბი SCALE	1: 100	თარიღი DATE OF ISSUE	09/11/2015

ნახაზი DRWG. — ჭრილი 1-1 (სპორტული დარბაზი)

№	კორექტ. REV.	თარიღი PAGES
1	X	28/12/2015
2		
3		
4		
5		
6		

კორექტირება REVISIONS

სტადია STAGE	ინდექსი INDEX	ფურც.
მუშა პროექტი		

ფორმატი PAPER SIZE	ხელშეკრულების № CONTRACT #	პროექტის № PROJECT #	ფაილის სახელი FILE NAME
A-3	30/03/15		

პირობითი აღნიშვნები LEGEND

ნაკვეთის საზღვარი
Plot Border

2 — ჭრილის ხაზი
Section Line


5 — ღერძის ხაზი
Grid

±0.00 — ნიშნული გვხვდება (არქიტექტურული)
Level Marker (architectural)

ტიპზე ფილებზე > ხვრელის რედაქტირება >properties> X, Y...
Opening in Slab

სახმარი ბლოკის კედელი
Ligthweight block wall

ნახაზმა არ განიცადა ცვლილება

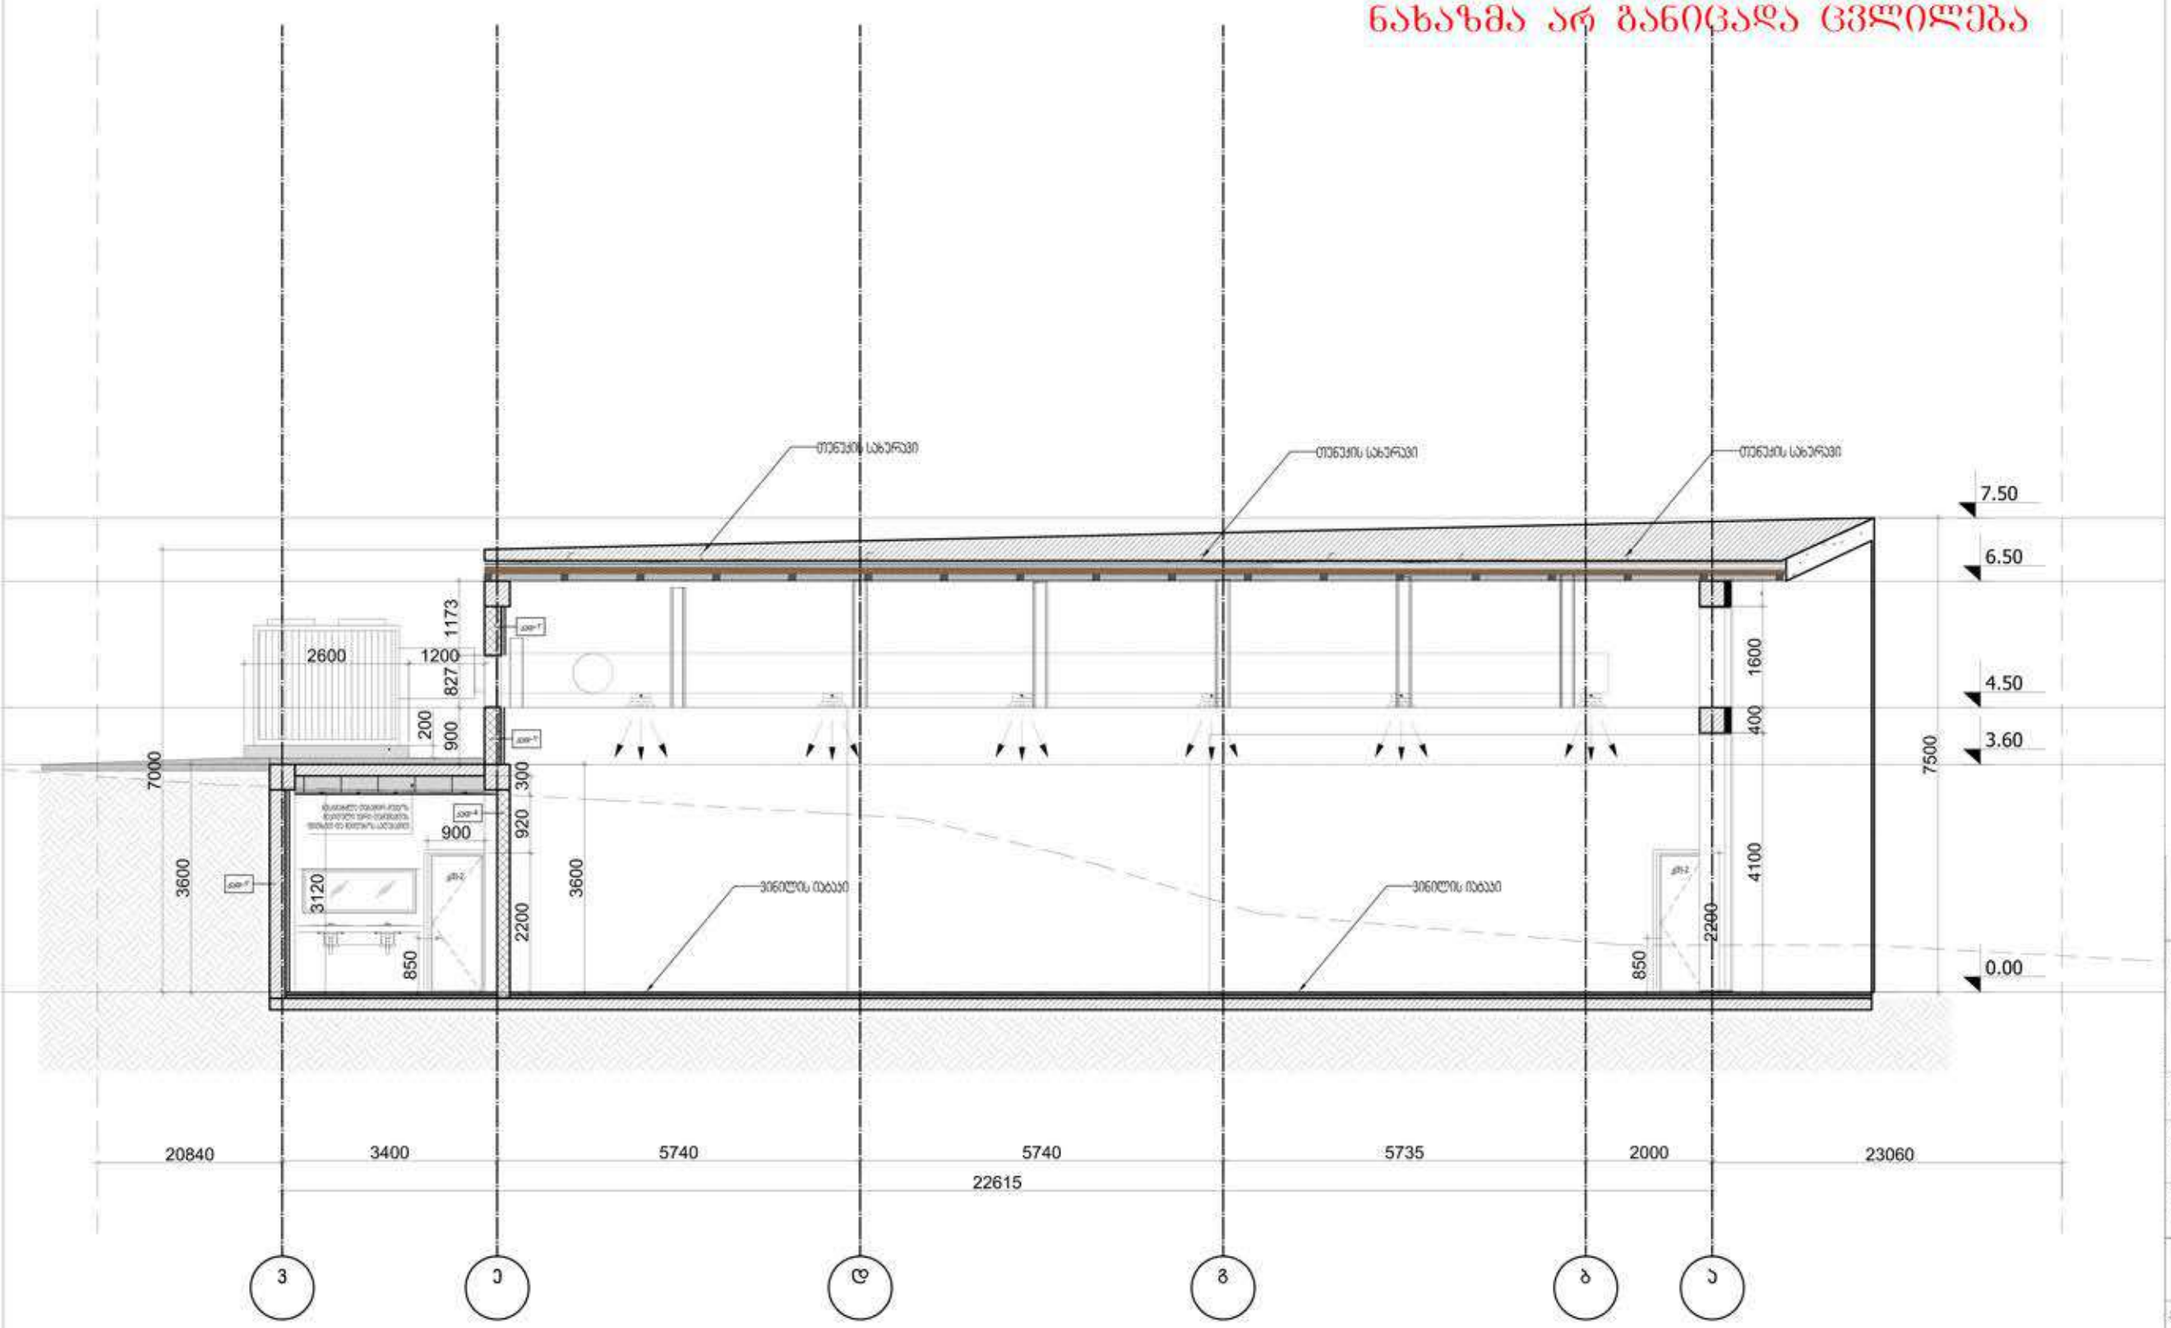

შენიშვნები NOTES

1. ნახაზზე ზომები მოცემულია მილიმეტრებში;
2. ნახაზზე ყველა ცვლილება მშენებლობისას მოითხოვებული უნდა იქნას პროექტის ავტორთან;
3. ფერადების პროექციებიში ავტომატურად უცვლება ზომა ვარიანტის;

დამკვეთი CLIENT	"ორ ავნერ და ჰანა" Non-commercial legal entity "Or Avner and Hana"
პროექტი PROJECT	ეზრული საგანმანათლებლო კომპლექსი
მისამართი ADDRESS	ქ.თბილისი. გორგასლის ქუჩა №75
თანამდებობა	გვარი
მთ.არქიტექტორი	მ. გამყრელიძე

არქიტექტურული ნაწილი ARCHITECTURE

მასშტაბი SCALE	1: 100	თარიღი DATE OF ISSUE	09/11/2015

ნახაზი DRWG. — ჭრილი 2-2 (სპორტული დარბაზი)

REVISIONS №	კორექტ. REV.	თარიღი PAGES
1	X	28/12/2015
2		
3		
4		
5		
6		

სტადია STAGE	ინდექსი INDEX	ფერც.
მშპა პროექტი		

ფორმატი PAPER SIZE	ხელშეკრულების № CONTRACT #	პროექტის № PROJECT #	ფაილის სახელი FILE NAME
A-3	30/03/15		

პირობითი აღნიშვნები LEGEND

ნაკვეთის საზღვარი
Plot Border

2 — ჭრილის ხაზი
Section Line

5 — ბადის ხაზი
Grid

±0.00 — ნიშნული გეგმაზე (არქიტექტორული)
Level Marker (architectural)

ჭრილი 1-1

ნახაზმა არ განიცადა ცვლილება

საკადასტრო ხაზამდე

საკადასტრო ხაზამდე

არსებული რელიეფის კონტური

+4.10

+3.88

+3.78

+418.0

+2.20

3680

3580

+0.30=414.30

საპროექტო რელიეფის კონტური

10700

მანძილი საკადასტრო ხაზამდე

6362

მანძილი საკადასტრო ხაზამდე

შენიშვნები NOTES

1. ნახაზზე ზომები მოცემულია მილიმეტრებში;
2. ნახაზზე ყველა ცვლილება მშენებლობისას მოითხოვებოდეს უნდა იყოს პროექტის ავტორთან;
3. ფერადის პროექციებიდან ავტომობილად ეამდება ნინა ვარიანტი;

დამკვეთი CLIENT	"ორ ანერ და ჰანა" Non-commercial legal entity "Or Avner and Hana"
პროექტი PROJECT	ეზრაული საგანმანათლებლო კომპლექსი
მისამართი ADDRESS	ქ.თბილისი. გორგასლის ქუჩა №75

თანამდებობა	გვარი
მთ.არქიტექტორი	მ. გამყრელიძე

არქიტექტურული ნაწილი ARCHITECTURE

მასშტაბი SCALE	1: 100	თარიღი DATE OF ISSUE	09/11/2015

ნახაზი DRWG. ვრილი 1-1

პროექტირება REVISIONS

№	პროექტ. REV.	თარიღი PAGES
1		
2		
3		
4		
5		
6		

სტადია STAGE	ინდექსი INDEX	ფურც.
მუშა პროექტი	პ-5	6

ჭრილი 2-2

ნახაზმა არ განიცადა ცვლილება

საპროექტო ხაზამდე

+4.10

+3.88

+3.78

+418.5

არსებული რელიეფის კონტური

3480

3580

+1.00

საპროექტო რელიეფის კონტური

+0.30=414.30

მანძილი საპროექტო ხაზამდე

312

43654

მანძილი საპროექტო ხაზამდე

A

G

საპროექტო ხაზამდე

ფორმატი PAPER SIZE: A-3

ხელშეკრულების № CONTRACT #: 30/03/15

პროექტის № PROJECT #:

ფაილის სახელი FILE NAME:

პირობითი აღნიშვნები LEGEND

- ნაკვეთის საზღვარი — Plot Border
- 2 — ჭრილის ხაზი — Section Line
- 5 — ღერძის ხაზი — Grid
- ±0.00 — ნიშნული გვხვდება (არქიტექტორული) — Level Marker (architectural)

შენიშვნები NOTES

1. ნახაზზე ზომები მოცემულია მილიმეტრებში;
2. ნახაზზე ყველა ცვლილება შეთანხმებისა მეშენებელი უნდა იყოს პროექტის ავტორთან;
3. ფერადის პროექტირებით ავტორებისთვის ეამდება ნინა პირობანი;

დამკვეთი CLIENT: "ორ ანერ და ხანა" Non-commercial legal entity "Or Avner and Hana"

პროექტი PROJECT: ეზრაული საგანმანათლებლო კომპლექსი

მისამართი ADDRESS: ქ.თბილისი. გორგასლის ქუჩა №75

თანამდებობა: გვარი

მთ.არქიტექტორი: მ. გამყრელიძე

არქიტექტურული ნაწილი ARCHITECTURE

მასშტაბი SCALE: 1: 50

თარიღი DATE OF ISSUE: 9/11/2015

ნახაზი DRWG.: ჭრილი 2-2

რევიზიები REVISIONS №	პროექტ. REV.	თარიღი PAGES
1		
2		
3		
4		
5		
6		

სტადია STAGE: მუშა პროექტი

ინდექსი INDEX: ა-6

ფურც.: 6