ნახაზმა არ განიცადა ცვლილება

ფორმატი PAPER SIZE	ხელშეკრულების № CONTRACT #	პროექტის № PROJECT #	ფაილის სახელი FILE NAME
A-2	30/03/15		

პირობითი აღნიშვნები LEGEND

- ნაკვეთის საზღვარი — Plot Border
- 2 — ჭრილის ხაზი — Section Line
- 5 — ბადის ხაზი — Grid
- ±0.00 — ნიშნული მეზობელ პროპორციულია — Level Marker (architectural)
- +10.20 — ნიშნული ჭრილში (არქიტექტურული) — Section level Marker (architectural)

ფასადი A-U



შენიშვნები NOTES

1. ნახაზზე ზომები მოცემულია მილიმეტრებში;
2. ნახაზზე ფასადი აღნიშნულია მთავარი ფოტოსიბრტყის მიმართ პროექციის პრინციპით;
3. ფერადის პროექციებით აბსოლუტურად ემთხვევა წინა პროექციებს.

დამკვეთი CLIENT	"ორ ავნერ და ჰანა" Non-commercial legal entity "Or Avner and Hana"
პროექტი PROJECT	ეზრაული საგანმანათლებლო კომპლექსი
მისამართი ADDRESS	ქ.თბილისი, გორგასლის ქუჩა №75
თანამდებობა	გვარი
მთ.არქიტექტორი	მ. გაჩეჩილაძე

არქიტექტურული ნაწილი ARCHITECTURE

მასშტაბი SCALE	1: 100	თარიღი DATE OF ISSUE	09/11/2015

ნახაზი DRWG. — სართის ფასადი A-U დერძებში

REVISIONS №	პირველ. REV.	თარიღი	PAGES
1	X	22/12/2016	
2			
3			
4			
5			
6			

სტადია STAGE	ინდექსი INDEX	ფურც.	
მეგა პროექტი	პ-15		53

ფორმატი PAPER SIZE	ხელშეკ.№ CONTRACT #	პროექტის№ PROJECT #	ფაილის სახელი FILE NAME
A-2	30/03/15		

პირობითი აღნიშვნები LEGEND

ნაკვეთის საზღვარი
Plot Border

2 — ჭრილის ხაზი
Section Line


5 — ღერძის ხაზი
Grid

±0.00 — ნიშნული მეზობელ (არქიტექტურულ) Level Marker (architectural)

+10.20 — ნიშნული ჭრილში (არქიტექტურული) Section level Marker (architectural)

ნახაზმა არ განიცადა ცვლილება

ფასადი 1 - 26

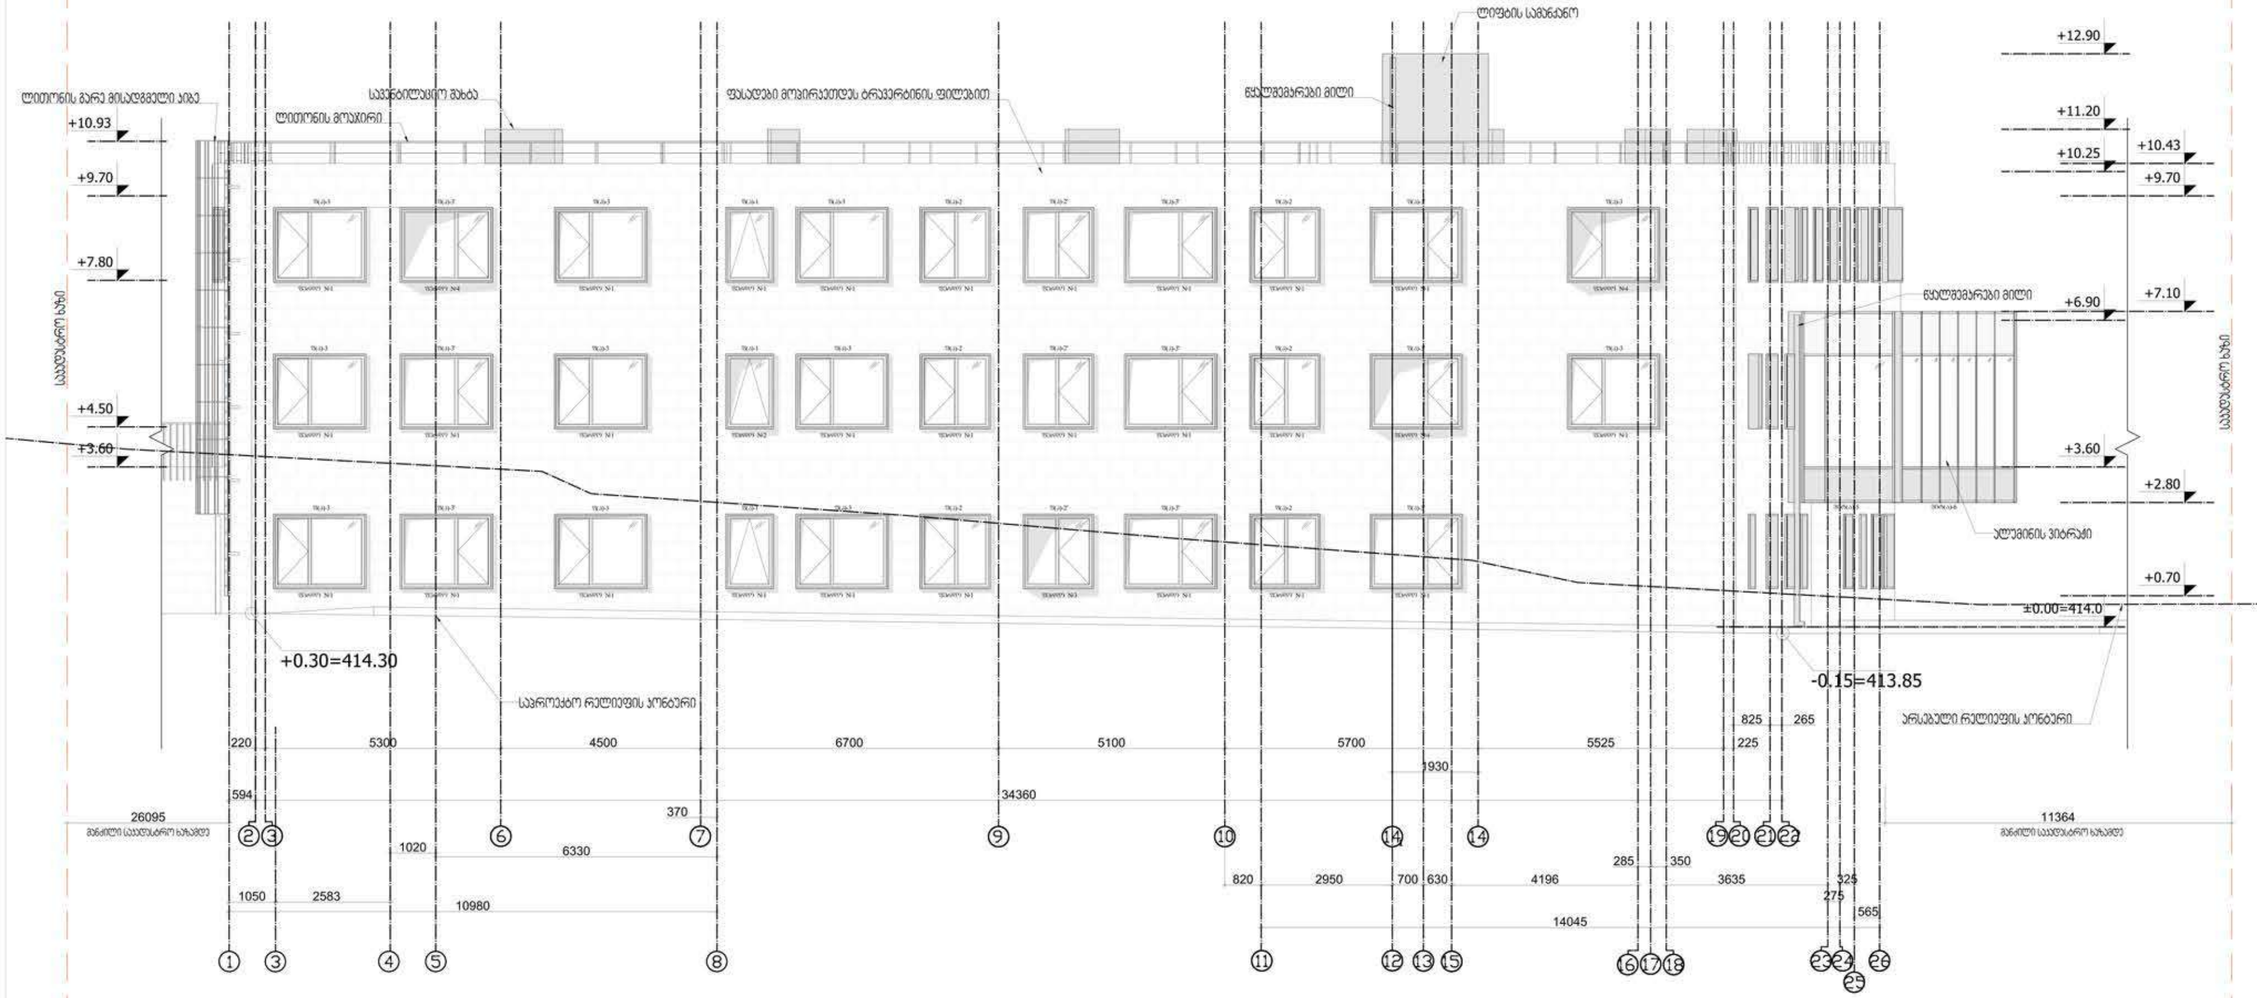

შენიშვნები	NOTES

1. ნახაზზე ხორციელ ზომებთან ფილებისთვის.
2. ნახაზზე ფასადი ასრულებას მიმაგრებლობისა მათზებისთვის უნდა იყოს პროექტის ავტორთან.
3. ფერადების პროექტირებით ამოსავალია ფასადის ნიშა პროექტი

დამკვეთი CLIENT	"ორ ავნერ და ჰანა" Non-commercial legal entity "Or Avner and Hana"
პროექტი PROJECT	ეზრაული საგანმანათლებლო კომპლექსი
მისამართი ADDRESS	ქ.თბილისი. გორგასლის ქუჩა №75
თანამდებობა	გვარი
მთ.არქიტექტორი	მ. გაფცრელიძე

არქიტექტურული ნაწილი ARCHITECTURE

მასშტაბი SCALE	1: 100	თარიღი DATE OF ISSUE	09/11/2015

ნახაზი DRWG. სალტის, ფასადი 1-26 ღერძებში

REVISIONS №	პროექტ. REV.	თარიღი PAGES
1	X	22/12/2016
2		
3		
4		
5		
6		

სტადია STAGE	ინდექსი INDEX	ფურც.
მეზე პროექტი	პ-12	53

ნახაზმა არ განიცადა ცვლილება

ფორმატი PAPER SIZE	ხელშეკრულების № CONTRACT #	პროექტის № PROJECT #	ფაილის სახელი FILE NAME
A-2	30/03/15		

პირობითი აღნიშვნები LEGEND

ნაკვეთის საზღვარი Plot Border


2 ჭრილის ხაზი Section Line

5 ბადის ხაზი Grid

±0.00 ნიშნული მეზობელ ტერიტორიაზე (არქიტექტორული) Level Marker (architectural)

+10.20 ნიშნული ჭრილში (არქიტექტორული) Section level Marker (architectural)

ფასადი 26 - 1

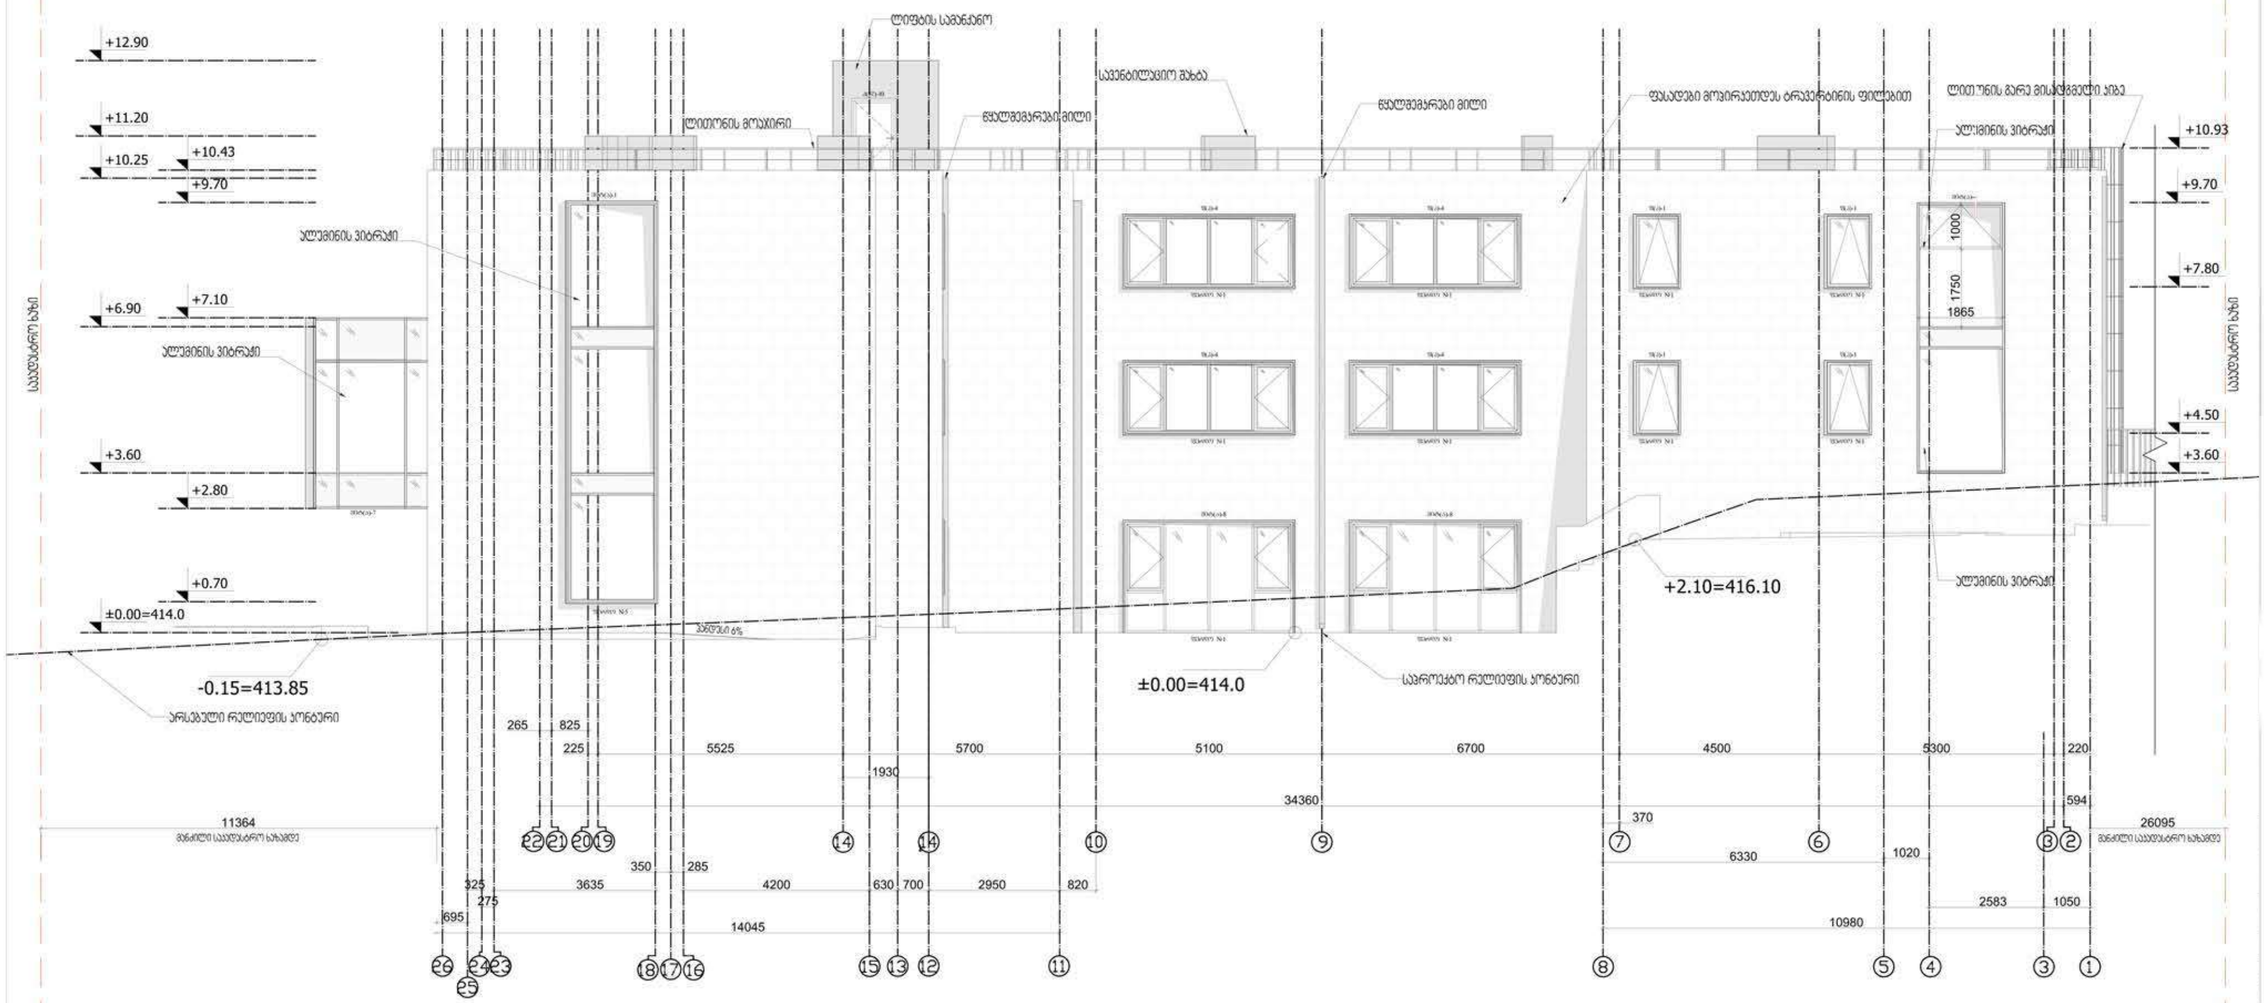

შენიშვნები NOTES

1. ნახაზზე ზომები მოცემულია მილიმეტრებში;
2. ნახაზზე ფასადი ცხრილებად მომზადებისას მითითებული ზომა ტოლი პროექტის ავტორისა;
3. ფერადის პროექტორებით ავტომატურად ამოშლება ნიშა პირისაგან

დამკვეთი CLIENT	"ორ ავნერ და ჰანა" Non-commercial legal entity "Or Avner and Hana"
პროექტი PROJECT	ბარათელი საკანმკვანძოლებლო კომპლექსი
მისამართი ADDRESS	ქ.თბილისი, გორგასლის ქუჩა №75
თანამდებობა	გვარი
მთ.არქიტექტორი	მ. გამყრელიძე

არქიტექტორული ნაწილი ARCHITECTURE

მასშტაბი SCALE	1: 100	თარიღი DATE OF ISSUE	09/11/2015

ნახაზი DRWG.

საძოლის ფასადი 26-1 ტერიტორია

REVISIONS №	პორტალი.	REV.	თარიღი PAGES
1	X		22/12/2016
2			
3			
4			
5			
6			

სტადია STAGE	ინდექსი INDEX	ფურც.
მშპ პროექტი	პ-12	53

ნახაზმა არ განიცადა ცვლილება

ფორმატი PAPER SIZE	ხელშეკრულება № CONTRACT #	პროექტის № PROJECT #	ფაილის სახელი FILE NAME
A-2	30/03/15		

პირობითი აღნიშვნები LEGEND

ნაკვეთის საზღვარი Plot Border


ჭრილის ხაზი Section Line

ბადის ხაზი Grid

±0.00 ნიშნული მეგობრის (არქიტექტურული) Level Marker (architectural)

+10.20 ნიშნული ჭრილში (არქიტექტურული) Section level Marker (architectural)

ფასადი U-A

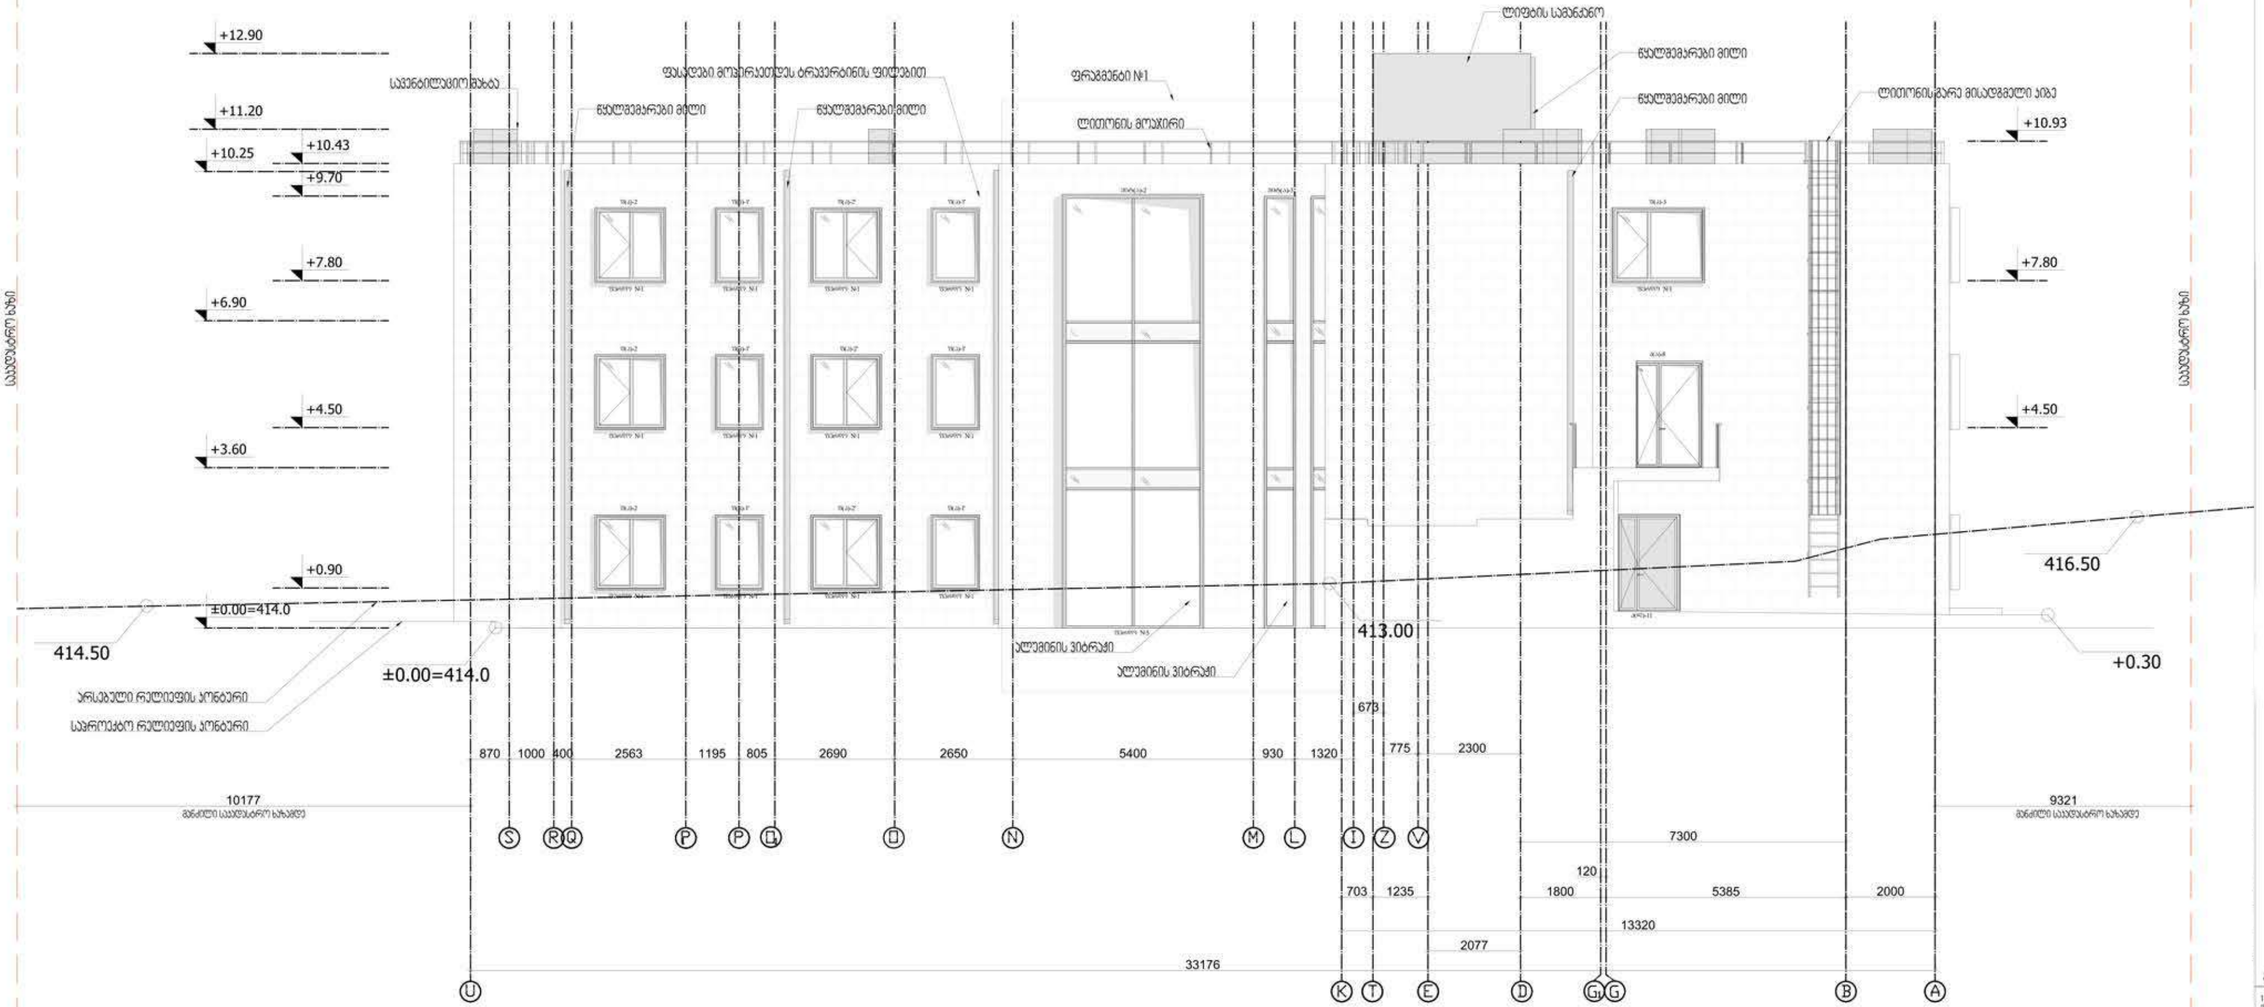

შენიშვნები NOTES

1. ნახაზზე ზომები მოცემულია მილიმეტრებში;
2. ნახაზზე ასახული ცვლილება განხილულია და შეთანხმებულია ზემო ორგ. პროექტის ავტორებთან;
3. ფერადის პროექტირების ავტორებისგან ამოღება ნიშა პროექტის

დამკვეთი CLIENT	"ორ ავნერ და ჰანა" Non-commercial legal entity "Or Avner and Hana"
პროექტი PROJECT	ეზრული სამკვიდრებლო კომპლექსი
მისამართი ADDRESS	ქ.თბილისი, გორგასლის ქუჩა №75
თანამდებობა	გვარი
მთ.არქიტექტორი	მ. მაძრელიძე

არქიტექტურული ნაწილი ARCHITECTURE


მასშტაბი SCALE	1: 100	თარიღი DATE OF ISSUE	09/11/2015
ნახაზი DRWG.		კორექტირება REVISIONS	

№	კორექტ. REV.	თარიღი PAGES
1	X	22/12/2016
2		
3		
4		
5		
6		

საოლის ფასადი U-A ტერიტორია

სტადია STAGE	ინდექსი INDEX	ფურც.
მშპ პროექტი	ა-15	53

ფრაგმენტი №1

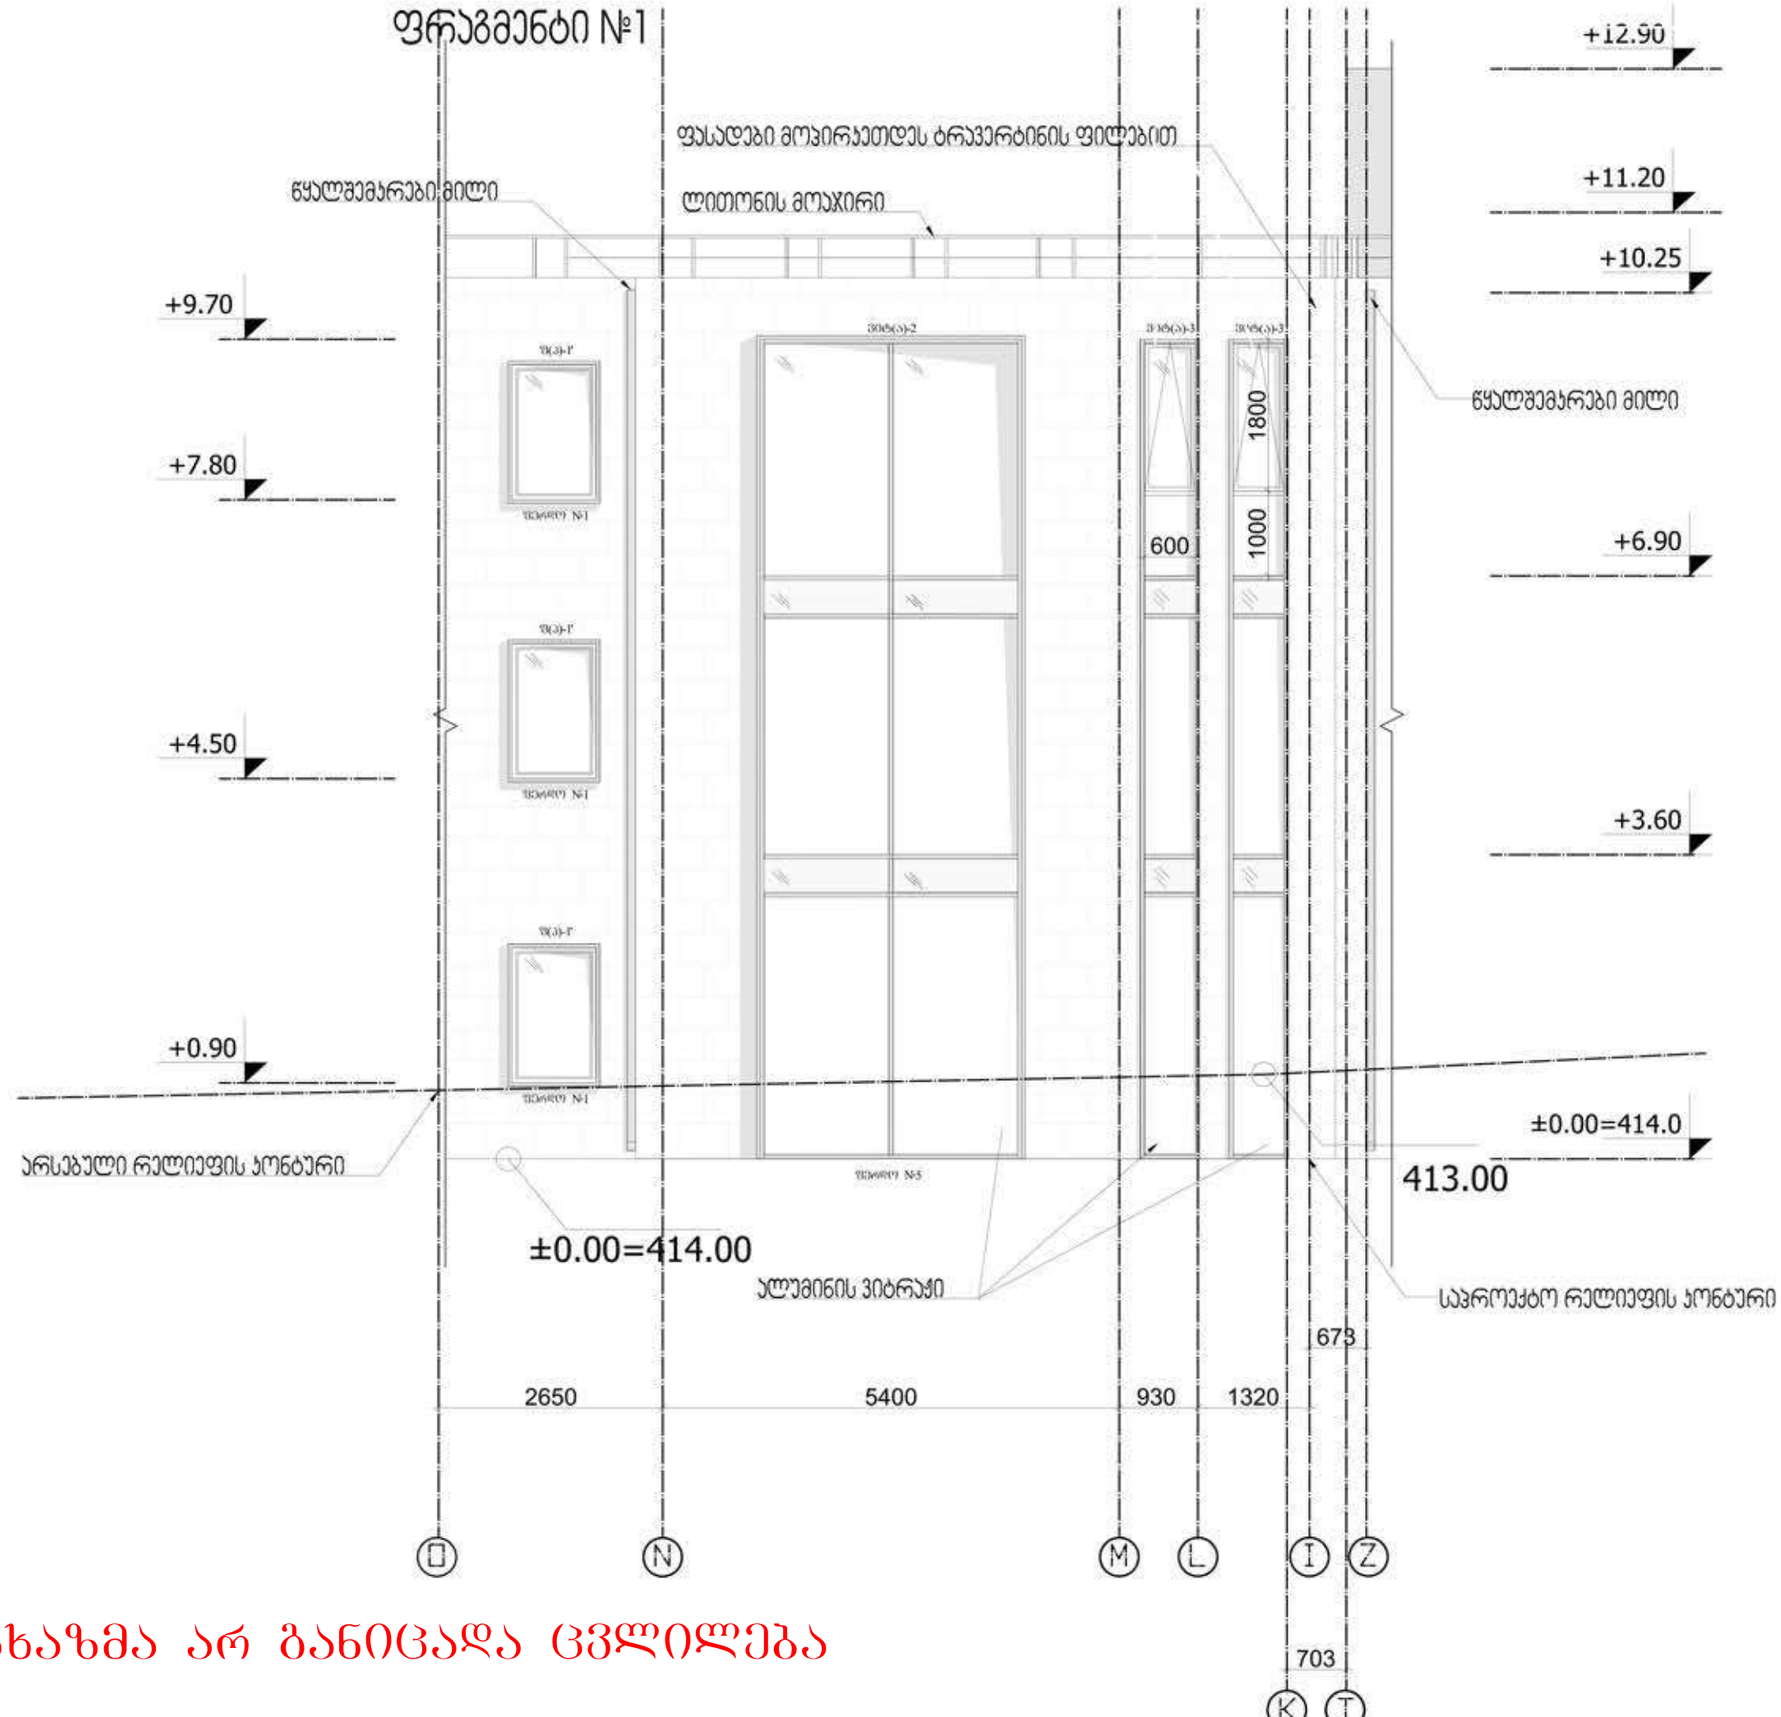

ნახაზმა არ განიცადა ცვლილება

ფორმატი PAPER SIZE	ხელშეკრულების № CONTRACT #	პროექტის № PROJECT #	ფაილის სახელი FILE NAME
A-3	30/03/15		

პირობითი აღნიშვნები LEGEND

ნაკვეთის საზღვარი Plot Border

5 ღერძის ხაზი Grid

+12.90 ნიშნულის მაჩვენებელი Elevation

შენიშვნები NOTES

1. ნახაზზე ზომები მოცემულია მილიმეტრებში;
2. ნახაზზე ყველა ცვლილება მშენებლობასა მეთანხმებული უნდა იყოს პროექტის ავტორთან;
3. ფურცლის პროექციებით ავტომატურად ვამოცა ნიშა პარიანი;

დამკვეთი CLIENT — "ორ ავნერ და ჰანა" Non-commercial legal entity "Or Avner and Hana"

პროექტი PROJECT — ეზრაული საგანმანათლებლო კომპლექსი

მისამართი ADDRESS — ქ.თბილისი. გორგასლის ქუჩა №75

თანამდებობა — გვარი

მთ.არქიტექტორი — მ. გამყრელიძე

არქიტექტურული ნაწილი ARCHITECTURE

მასშტაბი SCALE	1: 75	თარიღი DATE OF ISSUE	09/11/2015

ნახაზი DRWG. — საოლის ფასადის ფრაგმენტი №1


პროექტირება REVISIONS

№	პროექტ.	REV.	თარიღი	PAGES
1	X			22/12/2016
2				
3				
4				
5				
6				

სტადია STAGE	ინდექსი INDEX	ფურც.
მუშა პროექტი		

ნახაზმა არ განიცადა ცვლილება

ფასადი 15-1

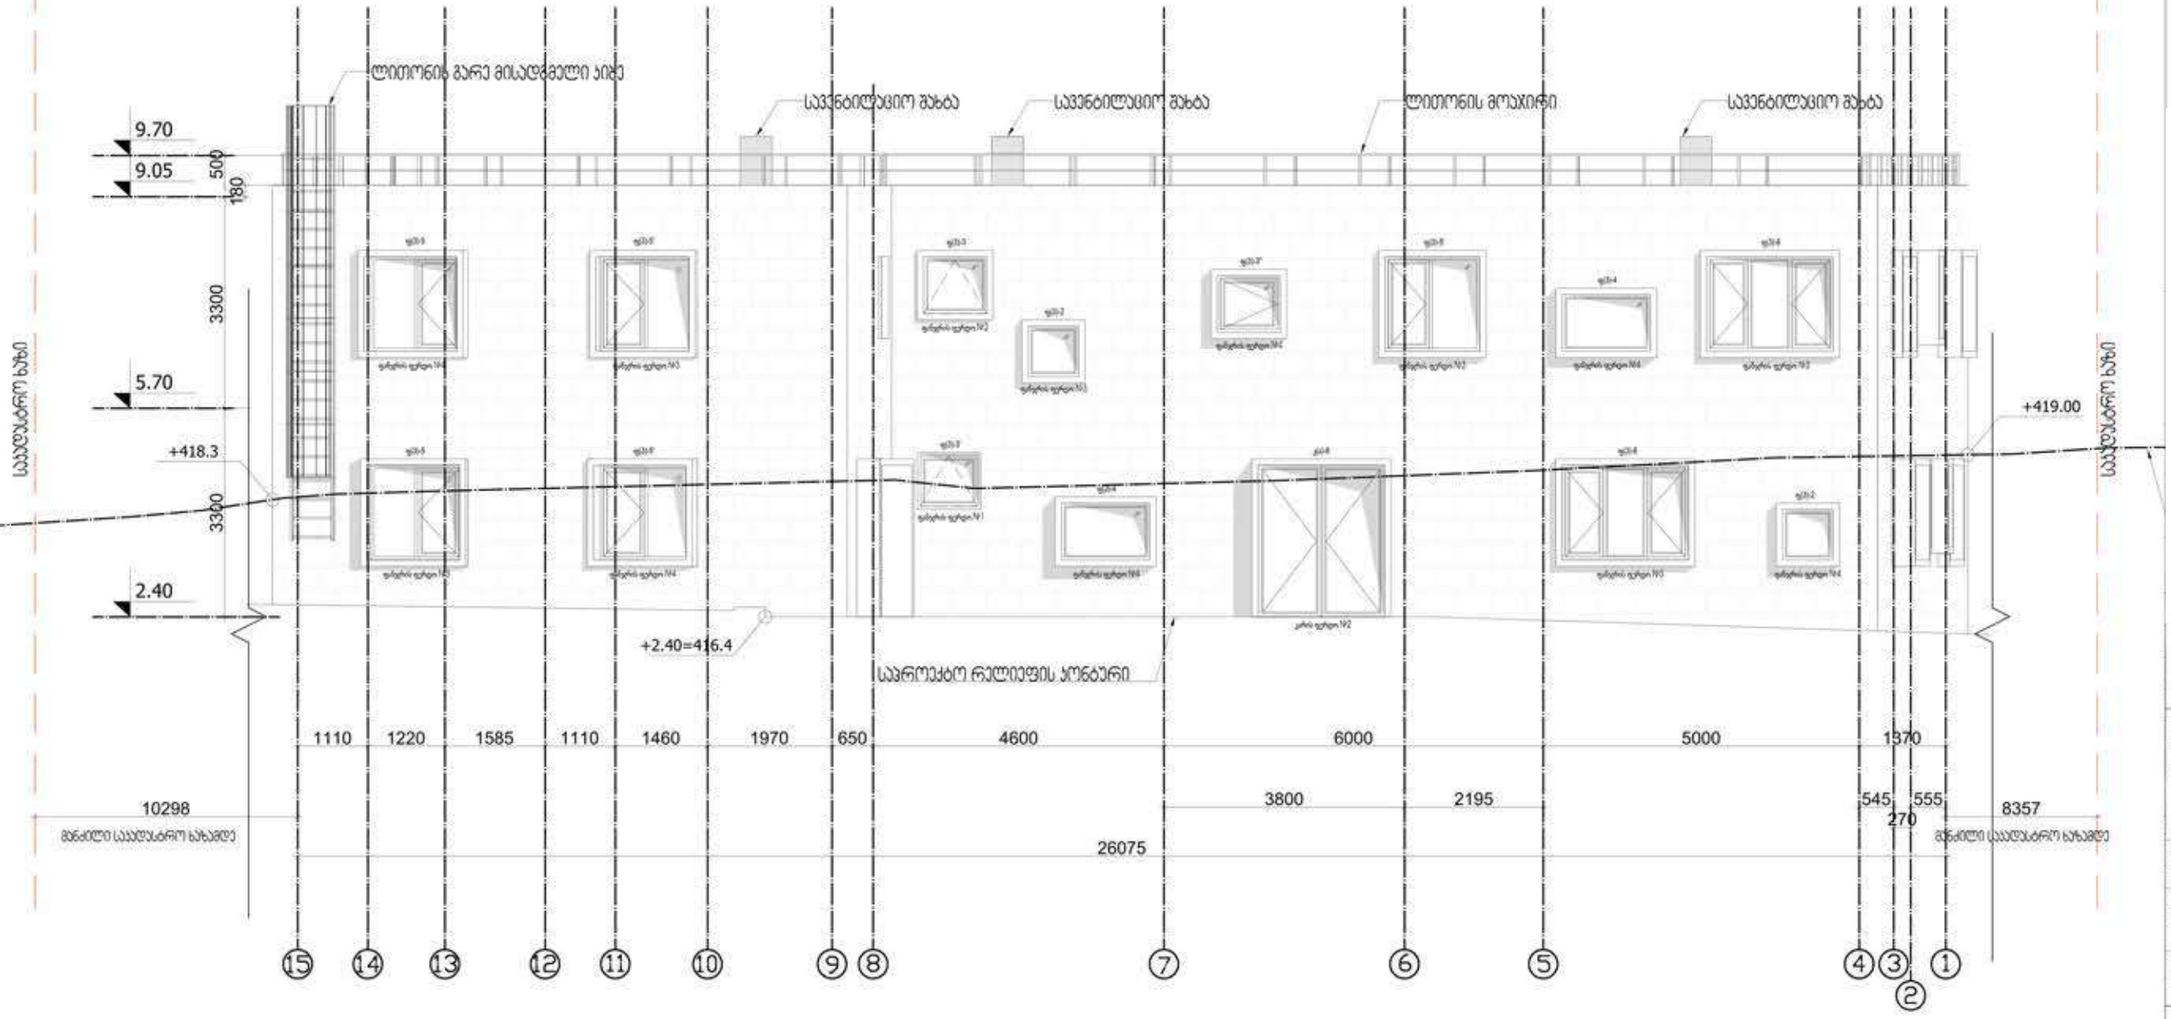

ფორმატი PAPER SIZE	ხელშეკრულების № CONTRACT #	პროექტის № PROJECT #	ფაილის სახელი FILE NAME
A-3	30/03/15		

პირობითი აღნიშვნები LEGEND

ნაკვეთის საზღვარი
Plot Border

5 — ღერძის ბაზი
Grid

6.00 — ნიმუშის პროფილი (არქიტექტორული)
Section level Marker (architectural)

შენიშვნები NOTES

1. ნახაზზე ზომები მოცემულია მილიმეტრებში;
2. ნახაზზე ყველა ცვლილება შეთანხმებას მოითხოვს მთავარ პროექტში;
3. ფერადის პროექტირებამდე ესკიზებად ვამდება მხოლ პროექტის;

დამკვეთი CLIENT	"ორ ავნერ და ჰანა" Non-commercial legal entity "Or Avner and Hana"
პროექტი PROJECT	ეზრაული საგანმანათლებლო კომპლექსი
მისამართი ADDRESS	ქ.თბილისი. გორგასლის ქუჩა №75
თანამდებობა	გვარი
მთ.არქიტექტორი	მ. გამყრელიძე

არქიტექტურული ნაწილი ARCHITECTURE

მასშტაბი SCALE	1: 100	თარიღი DATE OF ISSUE	09/11/2015


ნახაზი DRWG. — ბაღის ფასადი 15-1

REVISIONS №	პროექტ. REV.	თარიღი PAGES
1	X	22/12/2016
2		
3		
4		
5		
6		

სტადია STAGE	ინდექსი INDEX	ფურც.
მუშა პროექტი		

ნახაზმა არ განიცადა ცვლილება

ფასადი A-0

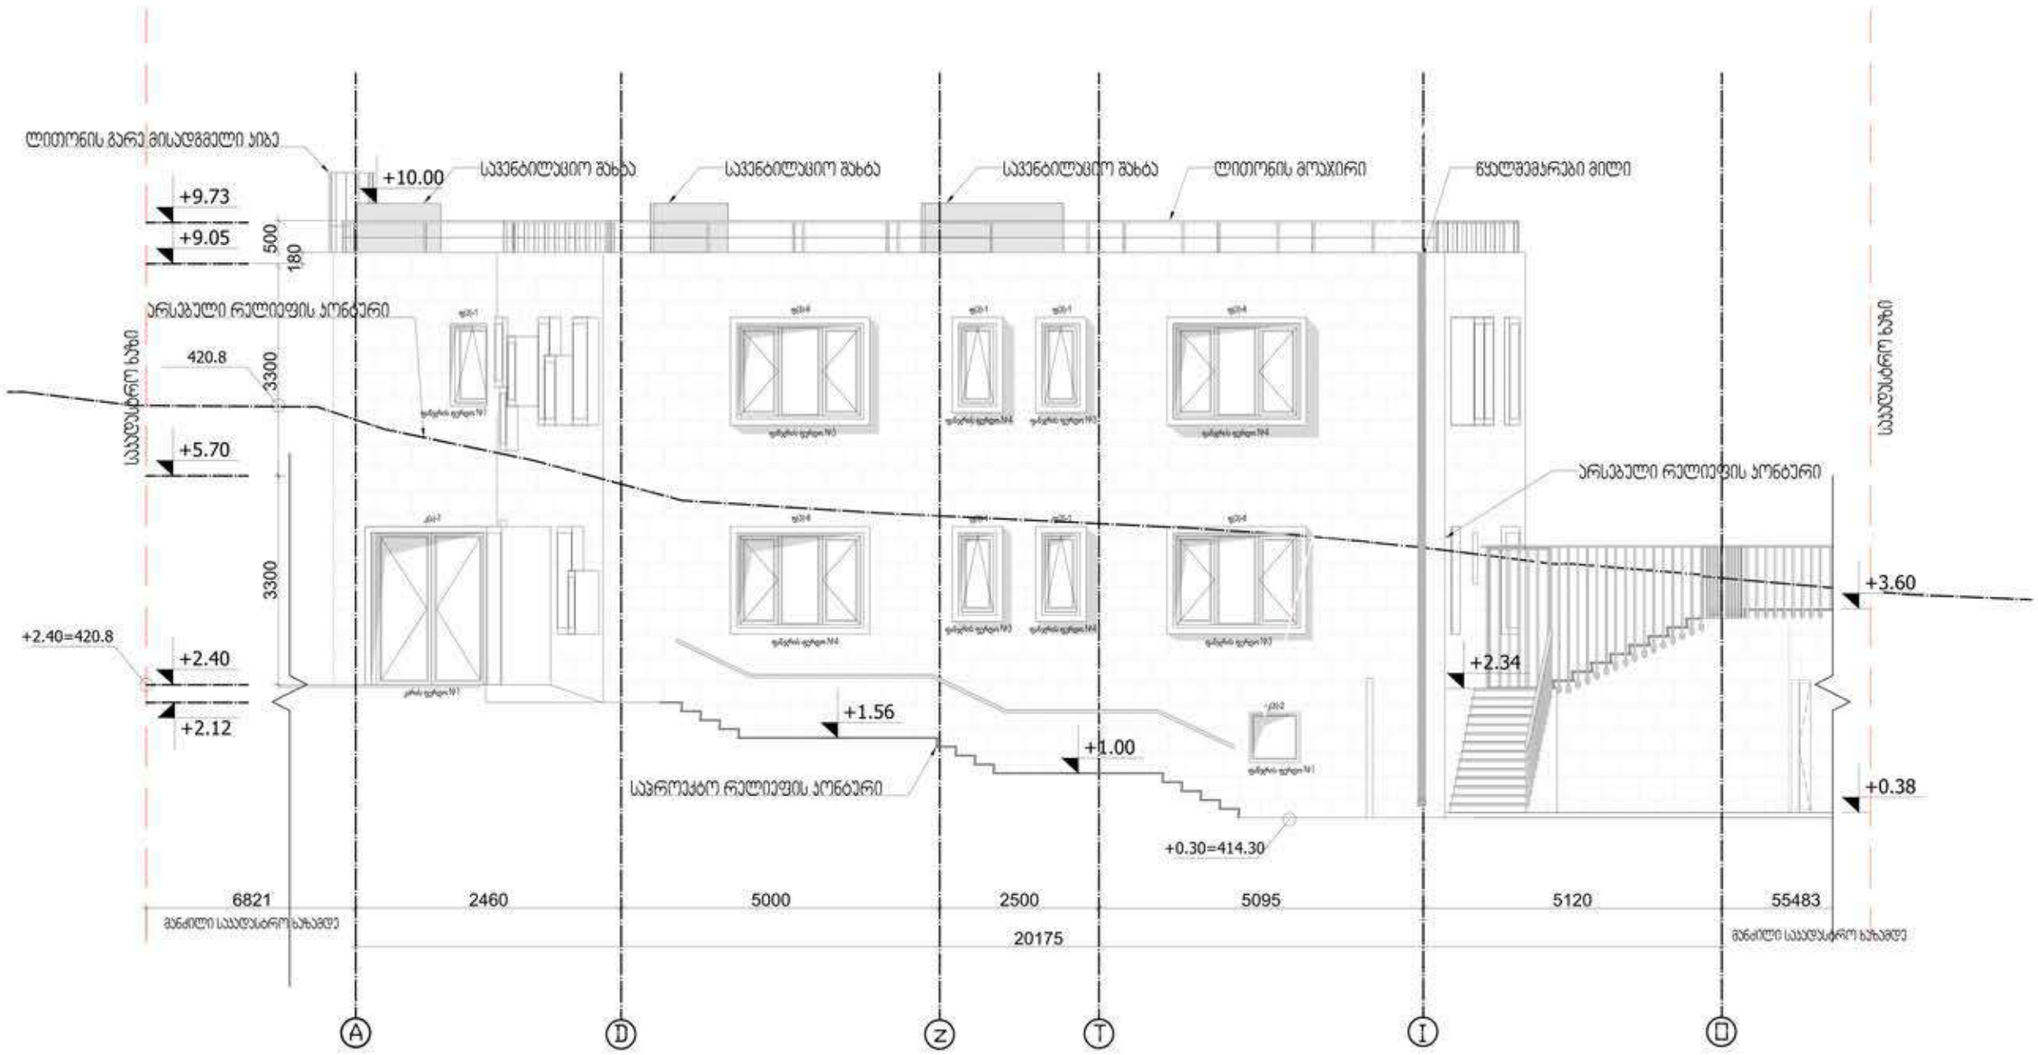

ფორმატი PAPER SIZE	ხელშეკრულების № CONTRACT #	პროექტის № PROJECT #	ფაილის სახელი FILE NAME
A-3	30/03/15		

პირობითი აღნიშვნები LEGEND

ნაკვეთის საზღვარი
Plot Border

5 — ბადის ხაზი
Grid

6.00 — ნიშნული ჭრილში (არქიტექტურული)
Section level Marker (architectural)

შენიშვნები NOTES

1. ნახაზზე ზომები მოცემულია მილიმეტრებში;
2. ნახაზზე ყველა ცვლილება მშენებლობასა მეთანხმებული უნდა იყოს პროექტის ავტორთან;
3. ფერადის პორტალირების ავტომობილურად უამდება მინა პარიანი;

დამკვეთი CLIENT	"ორ ავნერ და ჰანა" Non-commercial legal entity "Or Avner and Hana"
პროექტი PROJECT	ეზრაული საგანმანათლებლო კომპლექსი
მისამართი ADDRESS	ქ.თბილისი. გორგასლის ქუჩა №75
თანამდებობა	გვარი
მთ.არქიტექტორი	მ. გამყრელიძე

არქიტექტურული ნაწილი ARCHITECTURE

მასშტაბი SCALE	1: 100	თარიღი DATE OF ISSUE	09/11/2015


ნახაზი DRWG.
ბაღის ფასადი A - O

REVISIONS №	პორტალ. REV.	თარიღი PAGES
1	X	22/12/2016
2		
3		
4		
5		
6		

სტადია STAGE	ინდექსი INDEX	ფურც.
მუშა პროექტი		

ნახაზმა არ განიცადა ცვლილება

ფასადი 1-15

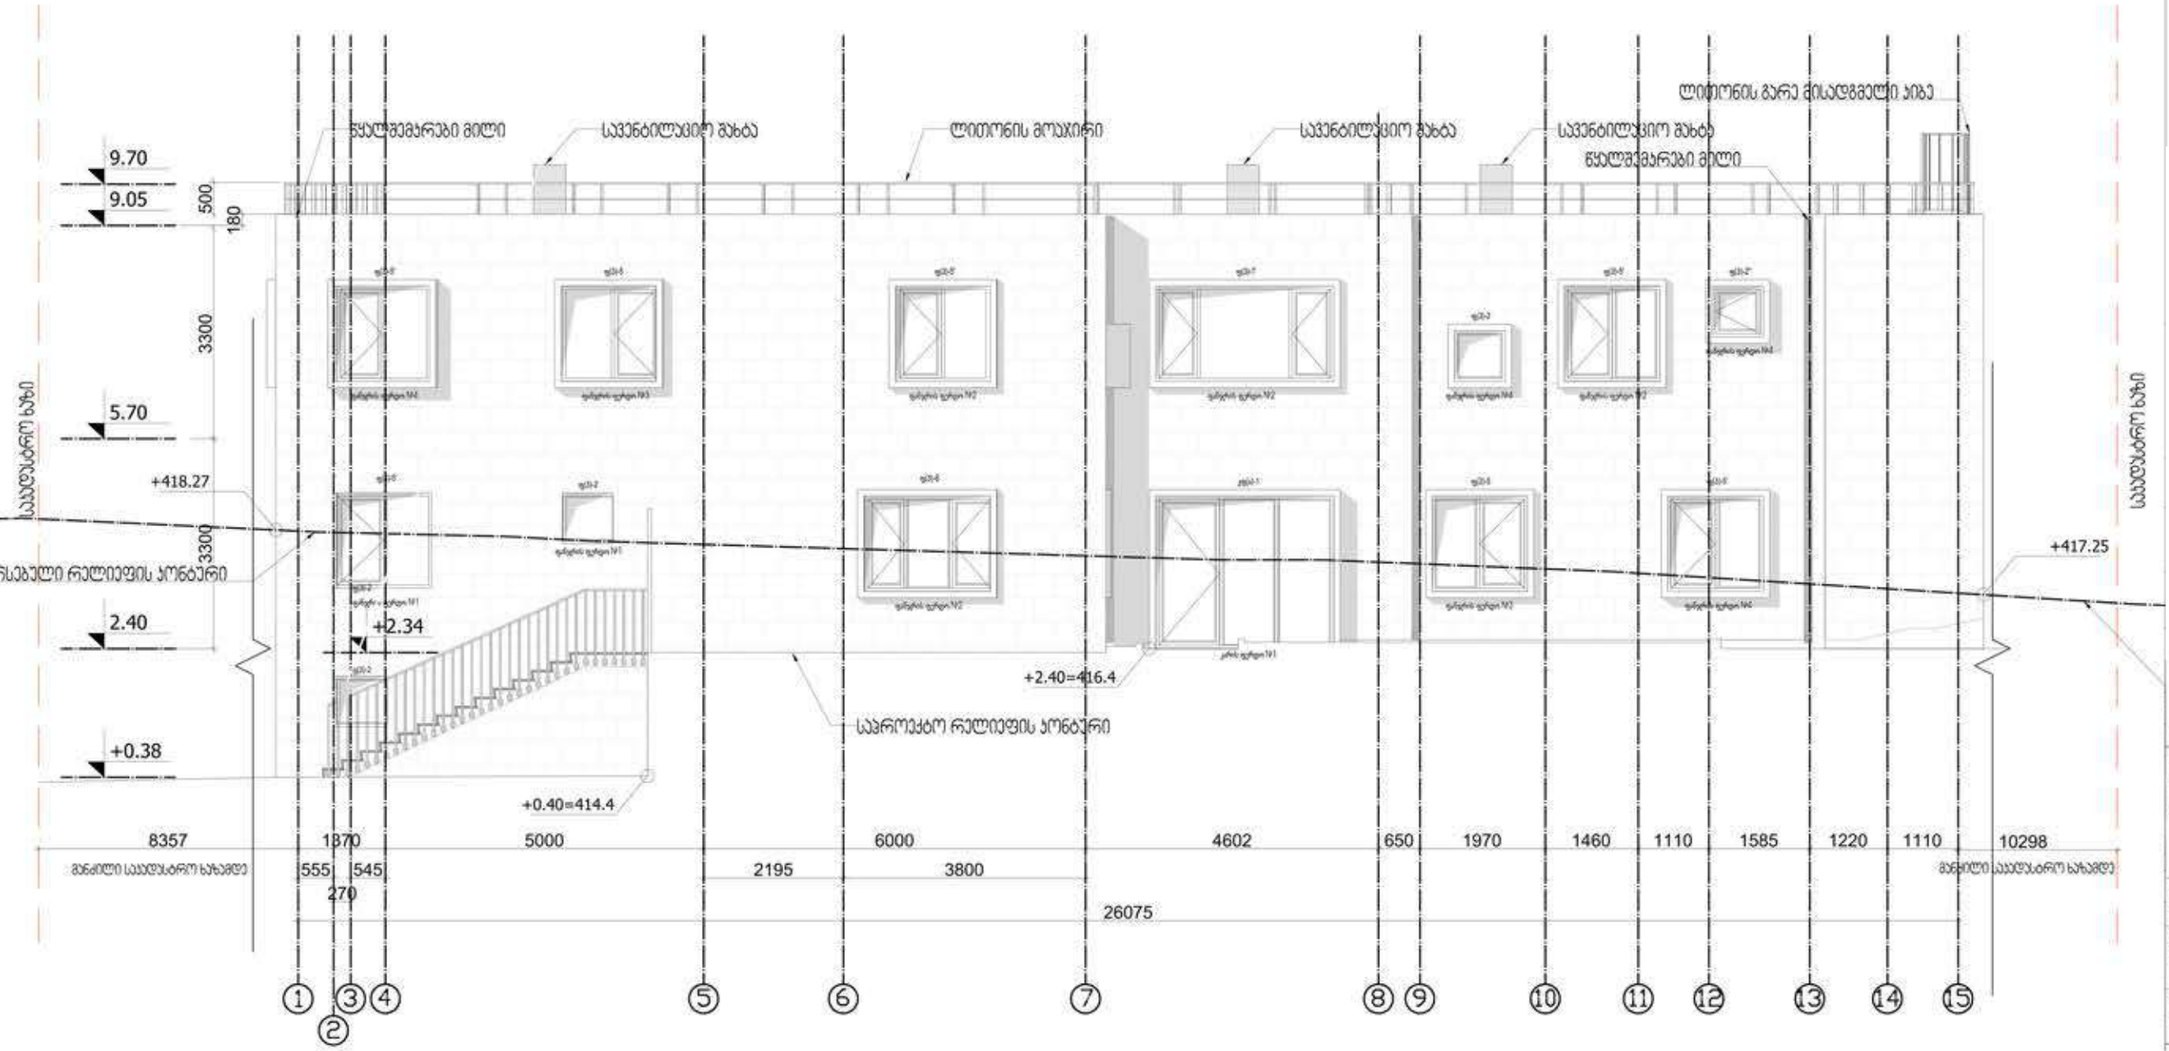

ფორმატი PAPER SIZE	ხელშეკრულების № CONTRACT #	პროექტის № PROJECT #	ფაილის სახელი FILE NAME
A-3	30/03/15		

პირობითი აღნიშვნები LEGEND

ნაკვეთის საზღვარი
Plot Border

5 — ბადის ხაზი
Grid

6.00 — ნიშნული ჭრილზე (არქიტექტურული)
Section level Marker (architectural)

შენიშვნები NOTES

1. ნახაზზე ზომები მოცემულია მილიმეტრებში;
2. ნახაზზე ყველა ცვლილება შეთანხმებულ უნდა იქნას პროექტის ავტორებთან;
3. ფარდების პროექციების ავტორებთან შეთანხმება ნინა პირობაა;

დამკვეთი CLIENT	"ორ ჯვარ და ჯანა" Non-commercial legal entity "Or Avner and Hana"
პროექტი PROJECT	ეზოული საგანმანათლებლო კომპლექსი
მისამართი ADDRESS	ქ.თბილისი. გორგასლის ქუჩა №75
თანამდებობა	გვარი
მთ.არქიტექტორი	მ. მამფორელიძე

არქიტექტურული ნაწილი ARCHITECTURE

მასშტაბი SCALE	1: 100	თარიღი DATE OF ISSUE	09/11/2015

ნახაზი DRWG. — ბადის ფასადი 1-15


პროექტირება REVISIONS

№	პროექტ. REV.	თარიღი PAGES
1	X	22/12/2016
2		
3		
4		
5		
6		

სტადია STAGE	ინდექსი INDEX	ფურც.
მუშა პროექტი		

ნახაზმა არ განიცადა ცვლილება

ფასადი O-A

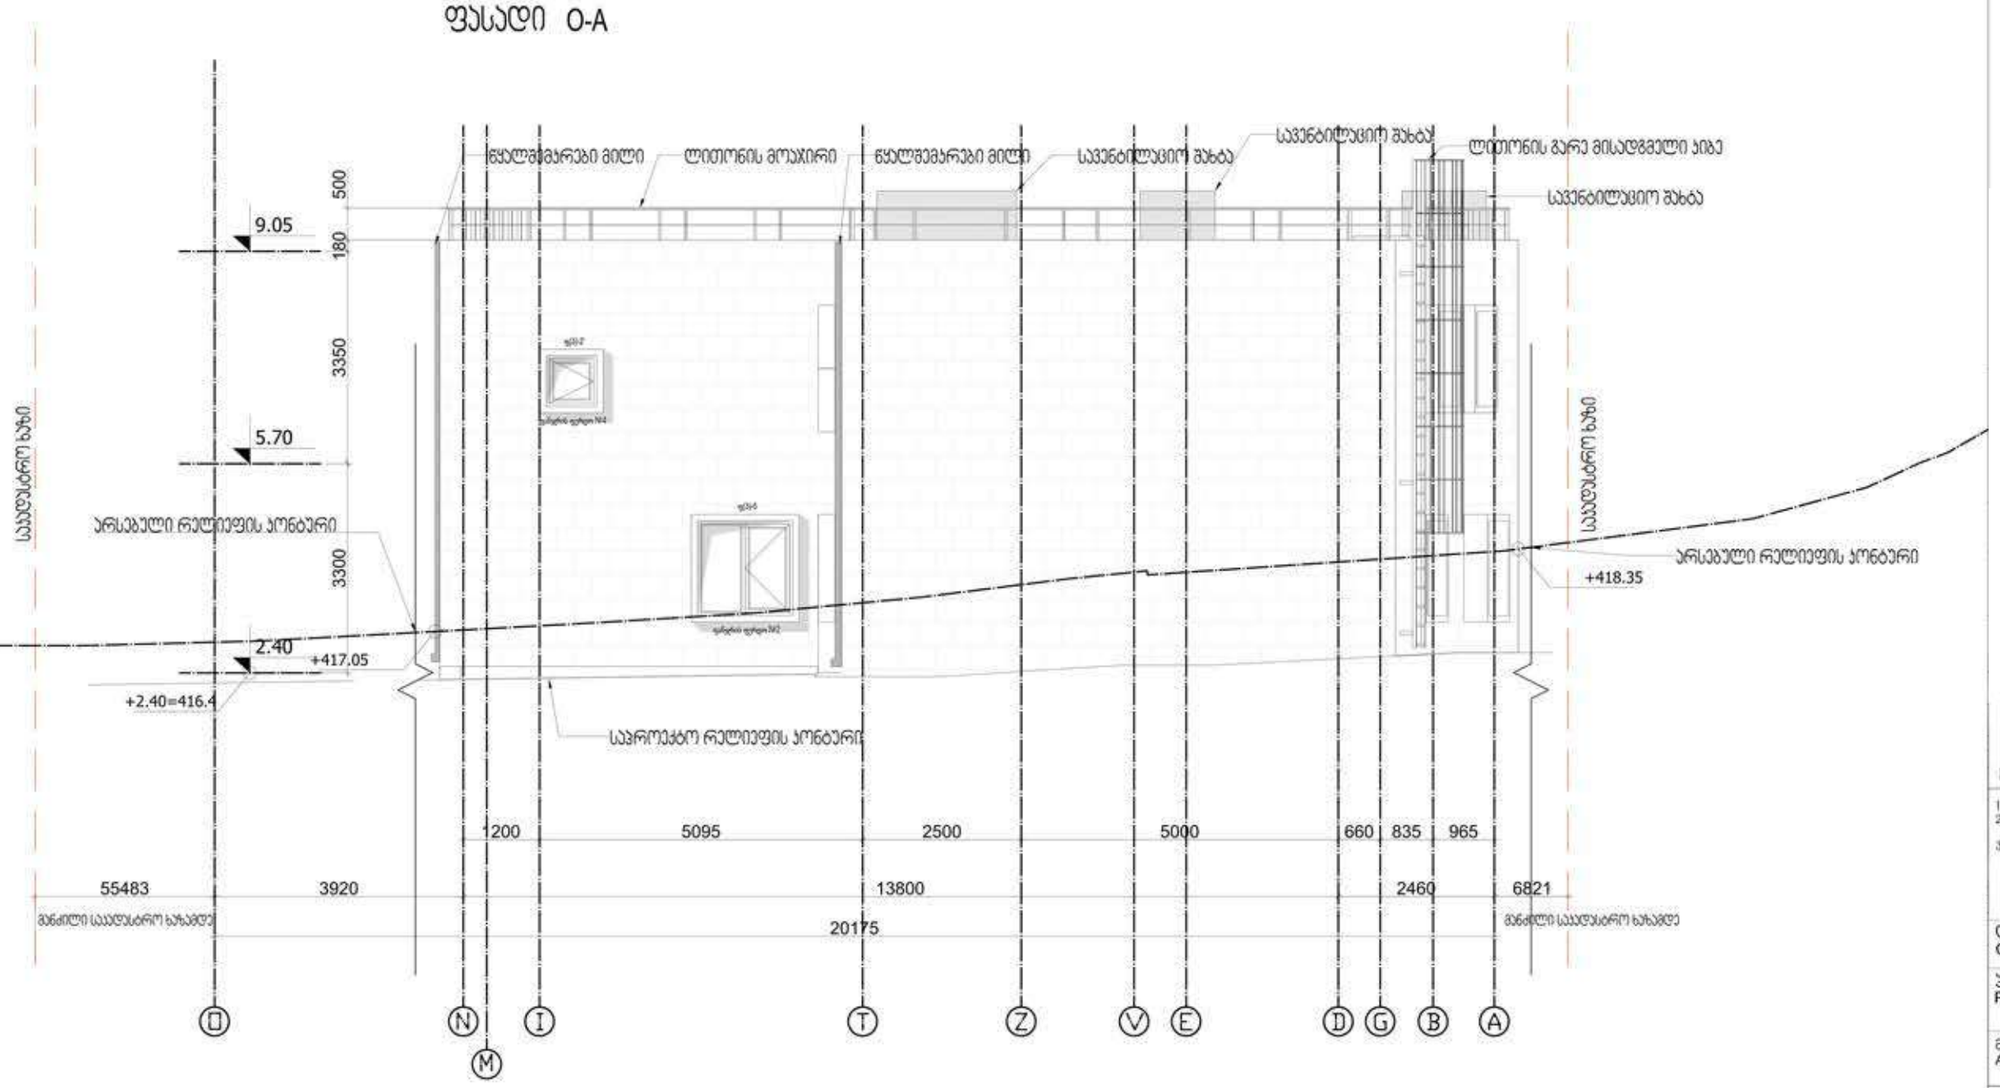

ფორმატი PAPER SIZE	ხელშეკრულების № CONTRACT #	პროექტის № PROJECT #	ფაილის სახელი FILE NAME
A-3	30/03/15		

პირობითი აღნიშვნები LEGEND

ნაკვეთის საზღვარი
Plot Border

5 — ბადის ხაზი
Grid

6.00 — ნიშნული ჭრილში (არქიტექტურული)
Section level Marker (architectural)

შენიშვნები NOTES

1. ნახაზზე ზომები მოცემულია მილიმეტრებში;
2. ნახაზზე ყველა ცვლილება მშენებლობასა შეათანხმებული უნდა იქნეს პროექტის ავტორთან;
3. ფერდების პროექტირებით ავტომობილურად უსაფრთხო ნაწილ პარიანი;

დამკვეთი CLIENT	"ორ ავნერ და ჰანა" Non-commercial legal entity "Or Avner and Hana"
პროექტი PROJECT	ეზრაული საგანმანათლებლო კომპლექსი
მისამართი ADDRESS	ქ.თბილისი. გორგასლის ქუჩა №75
თანამდებობა	გვარი
მთ.არქიტექტორი	მ. გამყრელიძე

არქიტექტურული ნაწილი ARCHITECTURE

მასშტაბი SCALE	1: 100	თარიღი DATE OF ISSUE	09/11/2015

ნახაზი DRWG. — ბადის ფასადი O-A

პროექტირება REVISIONS №	პრობ. REV.	თარიღი PAGES
1	X	22/12/2016
2		
3		
4		
5		
6		


სტადია STAGE	ინდექსი INDEX	ფურც.
მუშა პროექტი		

ფორმატი PAPER SIZE	ხელშეკრულების № CONTRACT #	პროექტის № PROJECT #	ფაილის სახელი FILE NAME
A-3	30/03/15		

პირობითი აღნიშვნები — LEGEND

- ნაკვეთის საზღვარი — Plot Border
- 2 — ჭრილის ხაზი — Section Line
- 5 — ბადის ხაზი — Grid
- 12.60 — ნიშნული (არქიტექტურული) — Level Marker (architectural)

ნახაზმა არ განიცადა ცვლილება

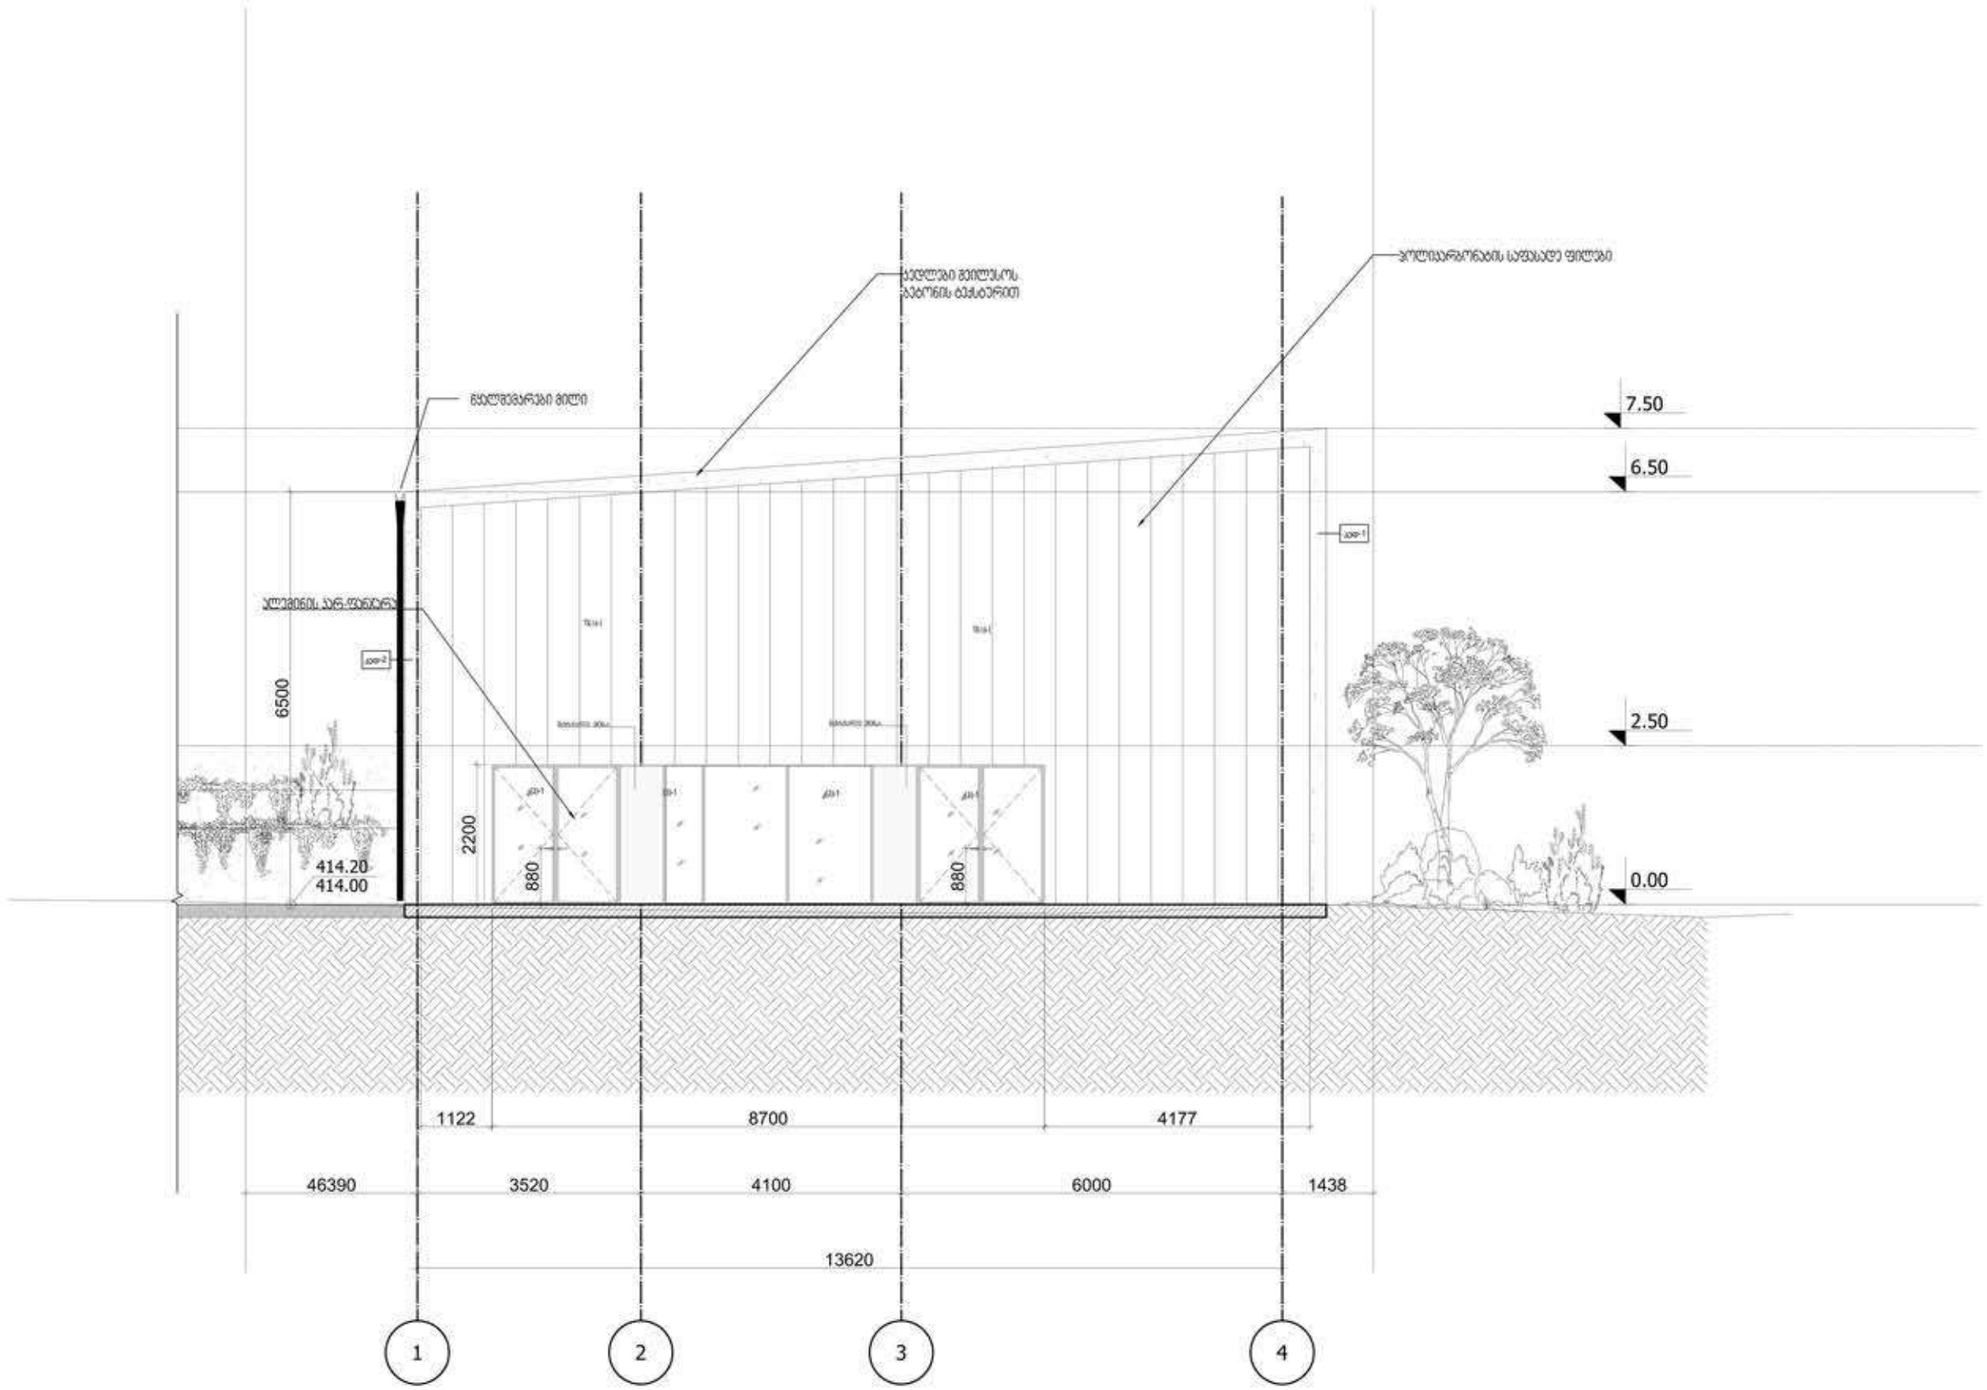

შენიშვნები — NOTES

1. ნახაზზე ზომები მოცემულია მილიმეტრებში;
2. ნახაზზე ყველა ცვლილება მშენებლობას მეთვალყურეები უნდა მის პროექტის ავტორებთან;
3. ფერადის პროექტირების ავტორებისაგან უნდა მინა პარამეტრი;

დამკვეთი CLIENT	"ორ ანარ და ჰანა" Non-commercial legal entity "Or Avner and Hana"
პროექტი PROJECT	ეზრაული საგანმანათლებლო კომპლექსი
მისამართი ADDRESS	ქ.თბილისი. გორგასლის ქუჩა №75
თანამდებობა	გვარი
მთ.არქიტექტორი	მ. გამყრელიძე

არქიტექტურული ნაწილი ARCHITECTURE

მასშტაბი SCALE	1: 100	თარიღი DATE OF ISSUE	09/11/2015

ნახაზი DRWG.


სპორტული კომპლექსი

ფასადი 1-4

REVISIONS №	კორექტ. REV.	თარიღი PAGES
1	X	22/12/2016
2		
3		
4		
5		
6		

სტადია STAGE	ინდექსი INDEX	ფურც.
მუშა პროექტი		

ნახაზმა არ განიცადა ცვლილება

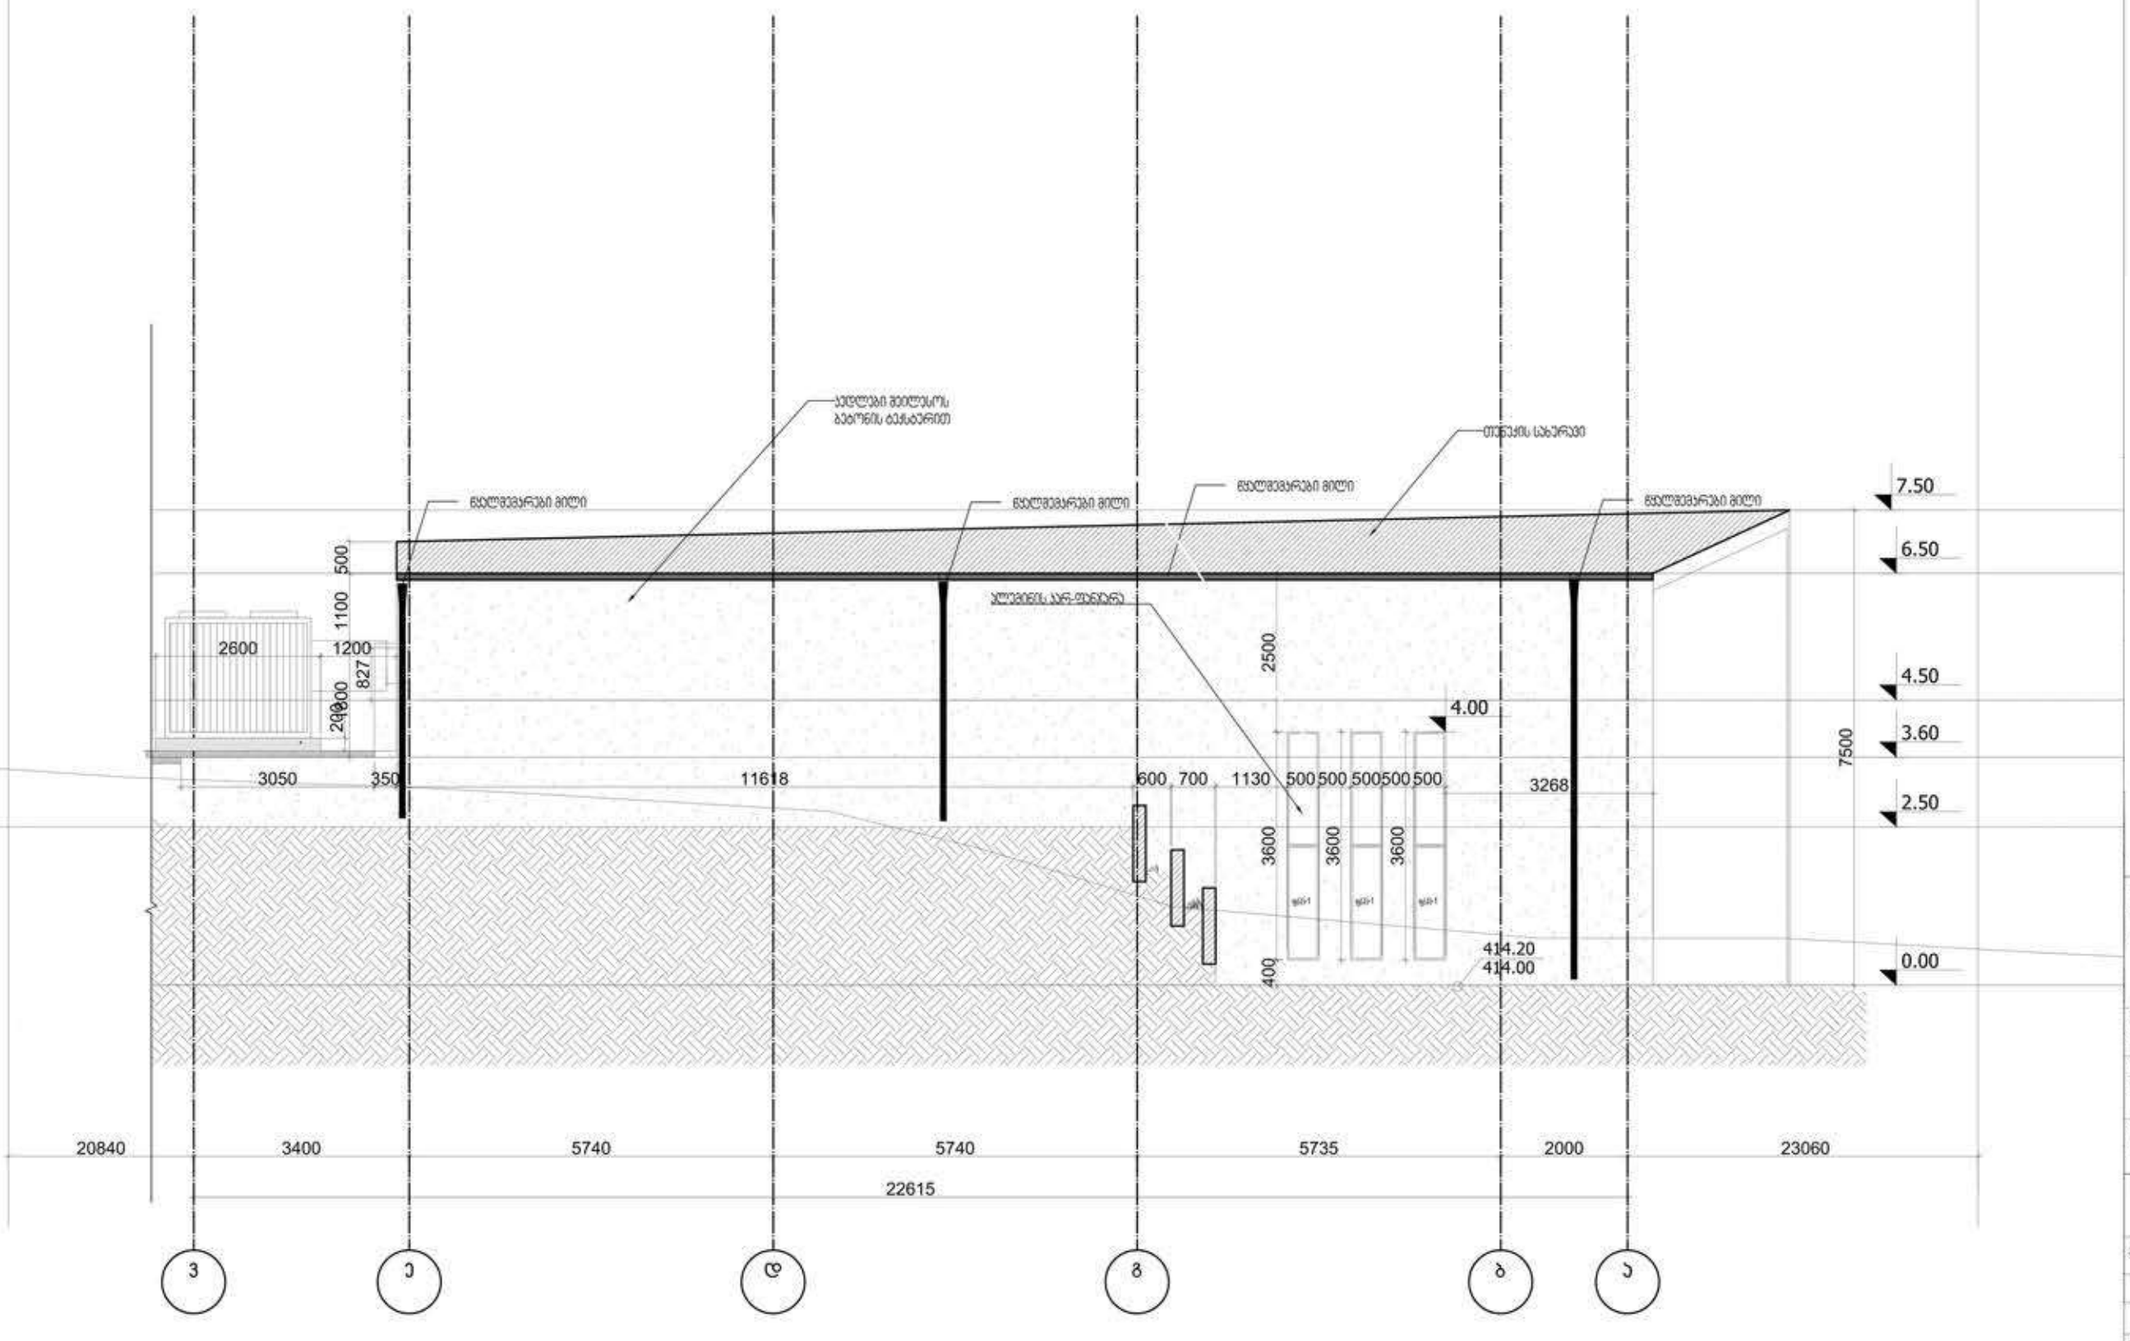

ფორმატი PAPER SIZE	ხელშეკრულების № CONTRACT #	პროექტის № PROJECT #	ფაილის სახელი FILE NAME
A-3	30/03/15		

პირობითი აღნიშვნები LEGEND

ნაკვეთის საზღვარი
Plot Border

2 — ჭრილის ხაზი
Section Line

5 — ბადის ხაზი
Grid

12.60 — ნიშნული (არქიტექტურული)
Level Marker (architectural)

შენიშვნები NOTES

1. ნახაზზე ზომები მოცემულია მილიმეტრებში;
2. ნახაზზე ყველა ცვლილება შეთანხმებისა შესრულდება უნდა იქნეს პროექტის ავტორთან;
3. ფერდების პროექციებით ანაზომებარად ანზომება ნება ვარიანტის;

დამკვეთი CLIENT	"ორ ავნერ და ჰანა" Non-commercial legal entity "Or Avner and Hana"
პროექტი PROJECT	ეზრაული საგანმანათლებლო პომპლექსი
მისამართი ADDRESS	ქ.თბილისი. გორგასლის ქუჩა №75
თანამდებობა	გვარი
მთ.არქიტექტორი	მ. გამყრელიძე

არქიტექტურული ნაწილი ARCHITECTURE

მასშტაბი SCALE	1: 100	თარიღი DATE OF ISSUE	09/11/2015

ნახაზი DRWG.


სპორტული პომპლექსი

ფასადი ა-ვ

REVISIONS №	პროექტი. REV.	თარიღი PAGES
1	X	22/12/2016
2		
3		
4		
5		
6		

სტადია STAGE	ინდექსი INDEX	ფურც.
მშპ პროექტი		

ნახაზმა არ განიცადა ცვლილება

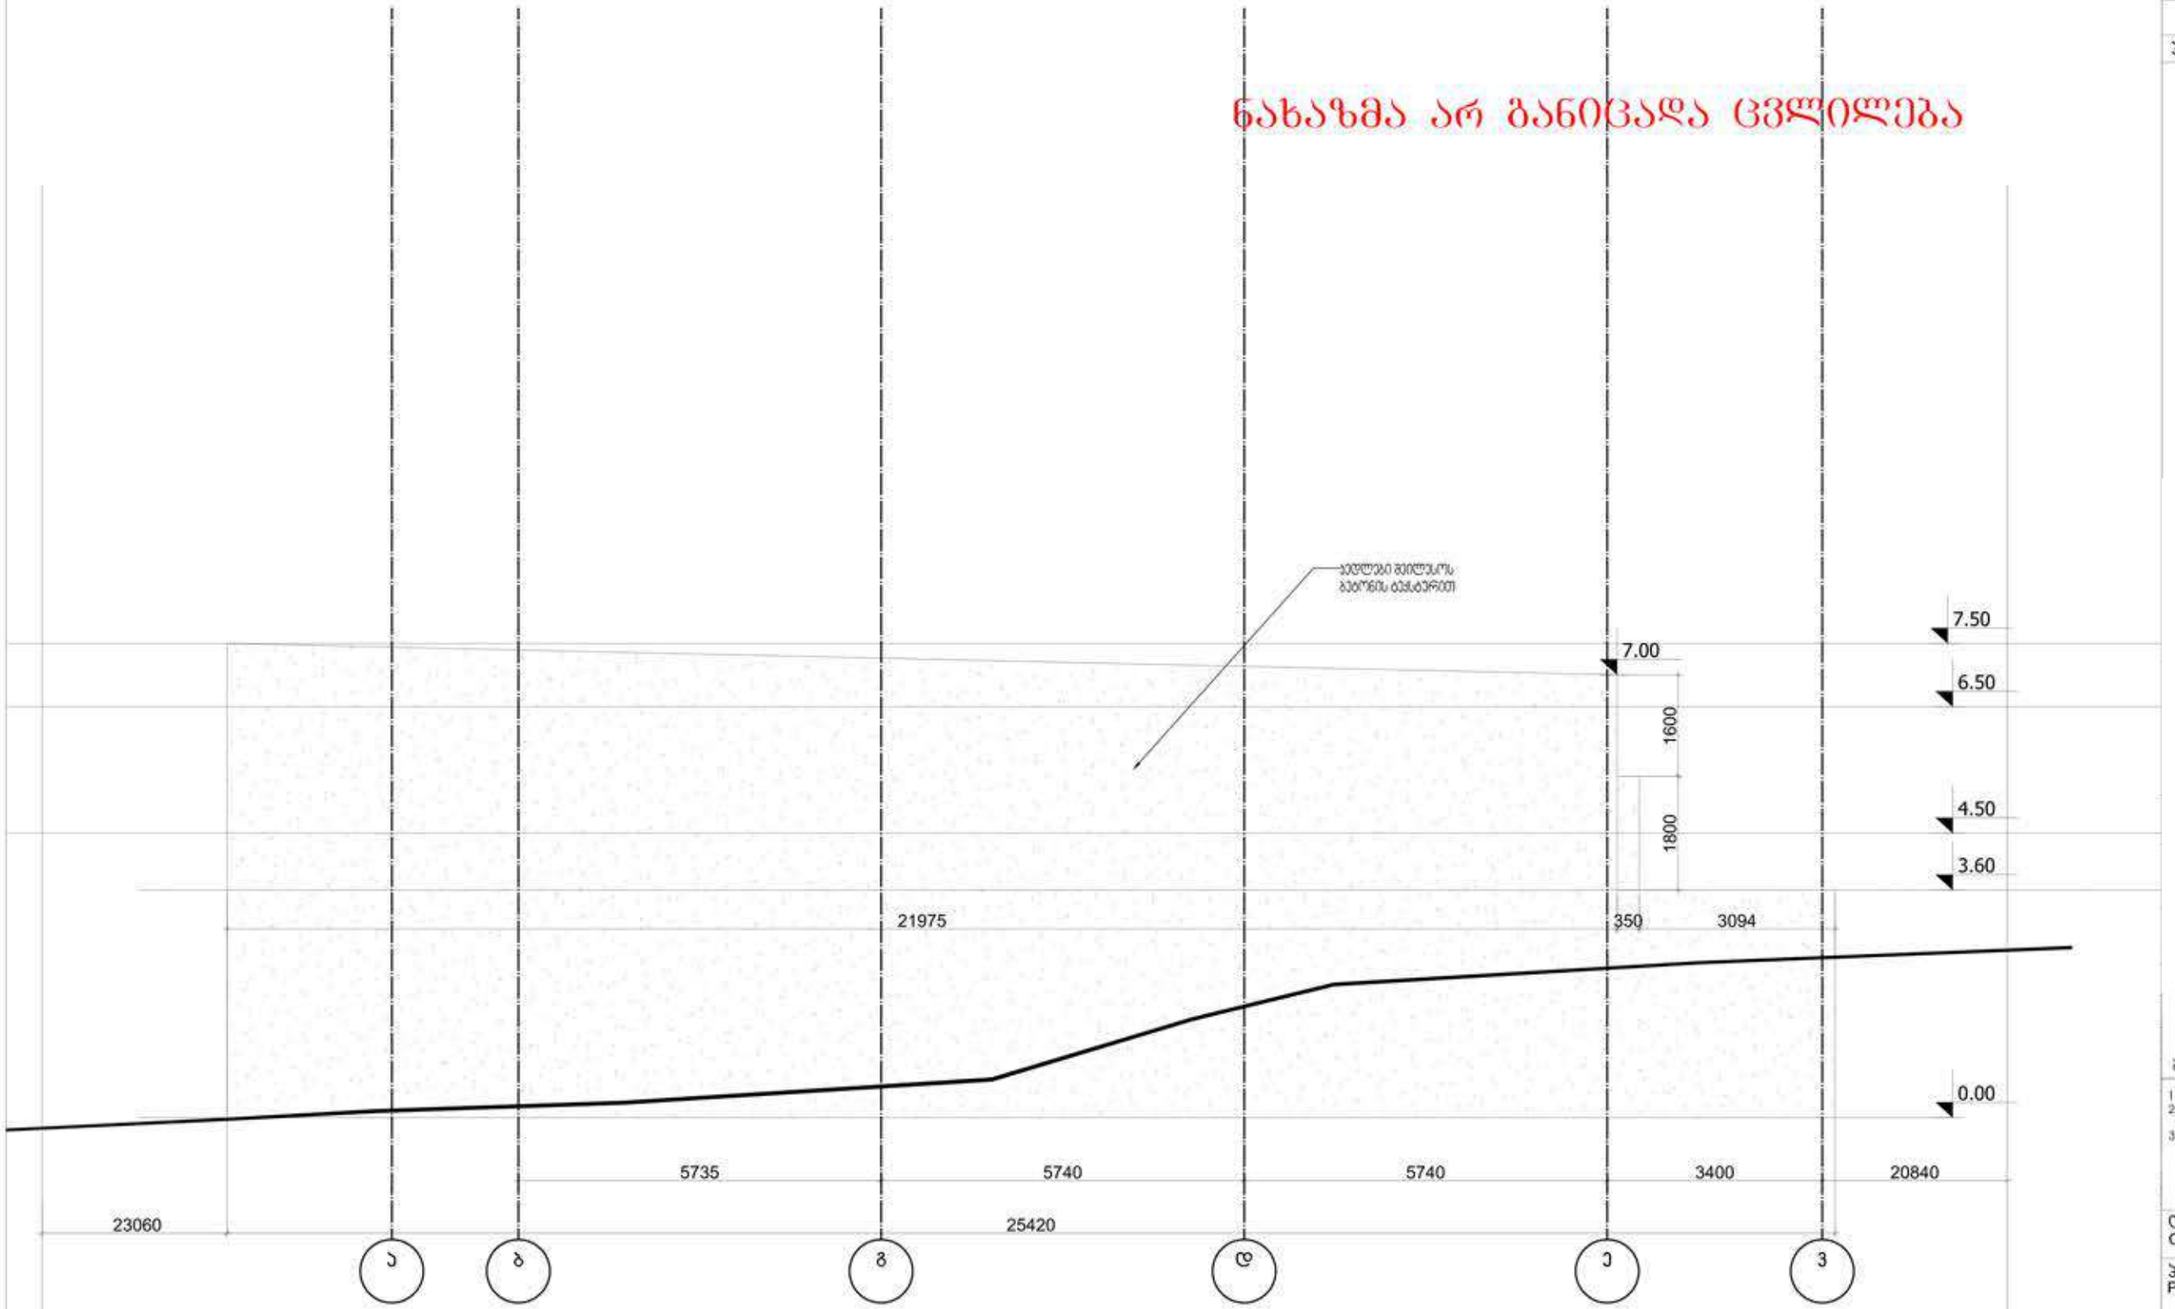

ფორმატი PAPER SIZE	ხელშეკრულების № CONTRACT #	პროექტის № PROJECT #	ფაილის სახელი FILE NAME
A-3	30/03/15		

პირობითი აღნიშვნები LEGEND

ნაკვეთის საზღვარი
Plot Border

2 — ჭრილის ხაზი
Section Line

5 — ბადის ხაზი
Grid

12.60 — ნიშნული (არქიტექტურული)
Level Marker (architectural)

შენიშვნები NOTES

1. ნახაზზე ზომები მოცემულია მილიმეტრებში;
2. ნახაზზე ყველა ცვლილება მშენებლობასა მთუნნიმაბელი უნდა იყოს პროექტის ავტორთან;
3. ფერდების პროექციებით ავზომებარად ვამდება ნიმა პირობის;

დამკვეთი CLIENT	"ორ ავნერ და ჰანა" Non-commercial legal entity "Or Avner and Hana"
პროექტი PROJECT	ეზრაული საგანმანათლებლო კომპლექსი
მისამართი ADDRESS	ქ.თბილისი. გორგასლის ქუჩა №75
თანამდებობა	გვარი
მთ.არქიტექტორი	მ. გამყრელიძე


არქიტექტურული ნაწილი ARCHITECTURE

მასშტაბი SCALE	1: 100	თარიღი DATE OF ISSUE	09/11/2015
ნახაზი DRWG.	სპორტული კომპლექსი ფასადი ა-ა	პროექტირება REVISIONS	

№	პროექტ. REV.	თარიღი PAGES
1	X	22/12/2016
2		
3		
4		
5		
6		

სტადია STAGE	ინდექსი INDEX	ფურც.
მუშა პროექტი		

ნახაზმა არ განიცადა ცვლილება

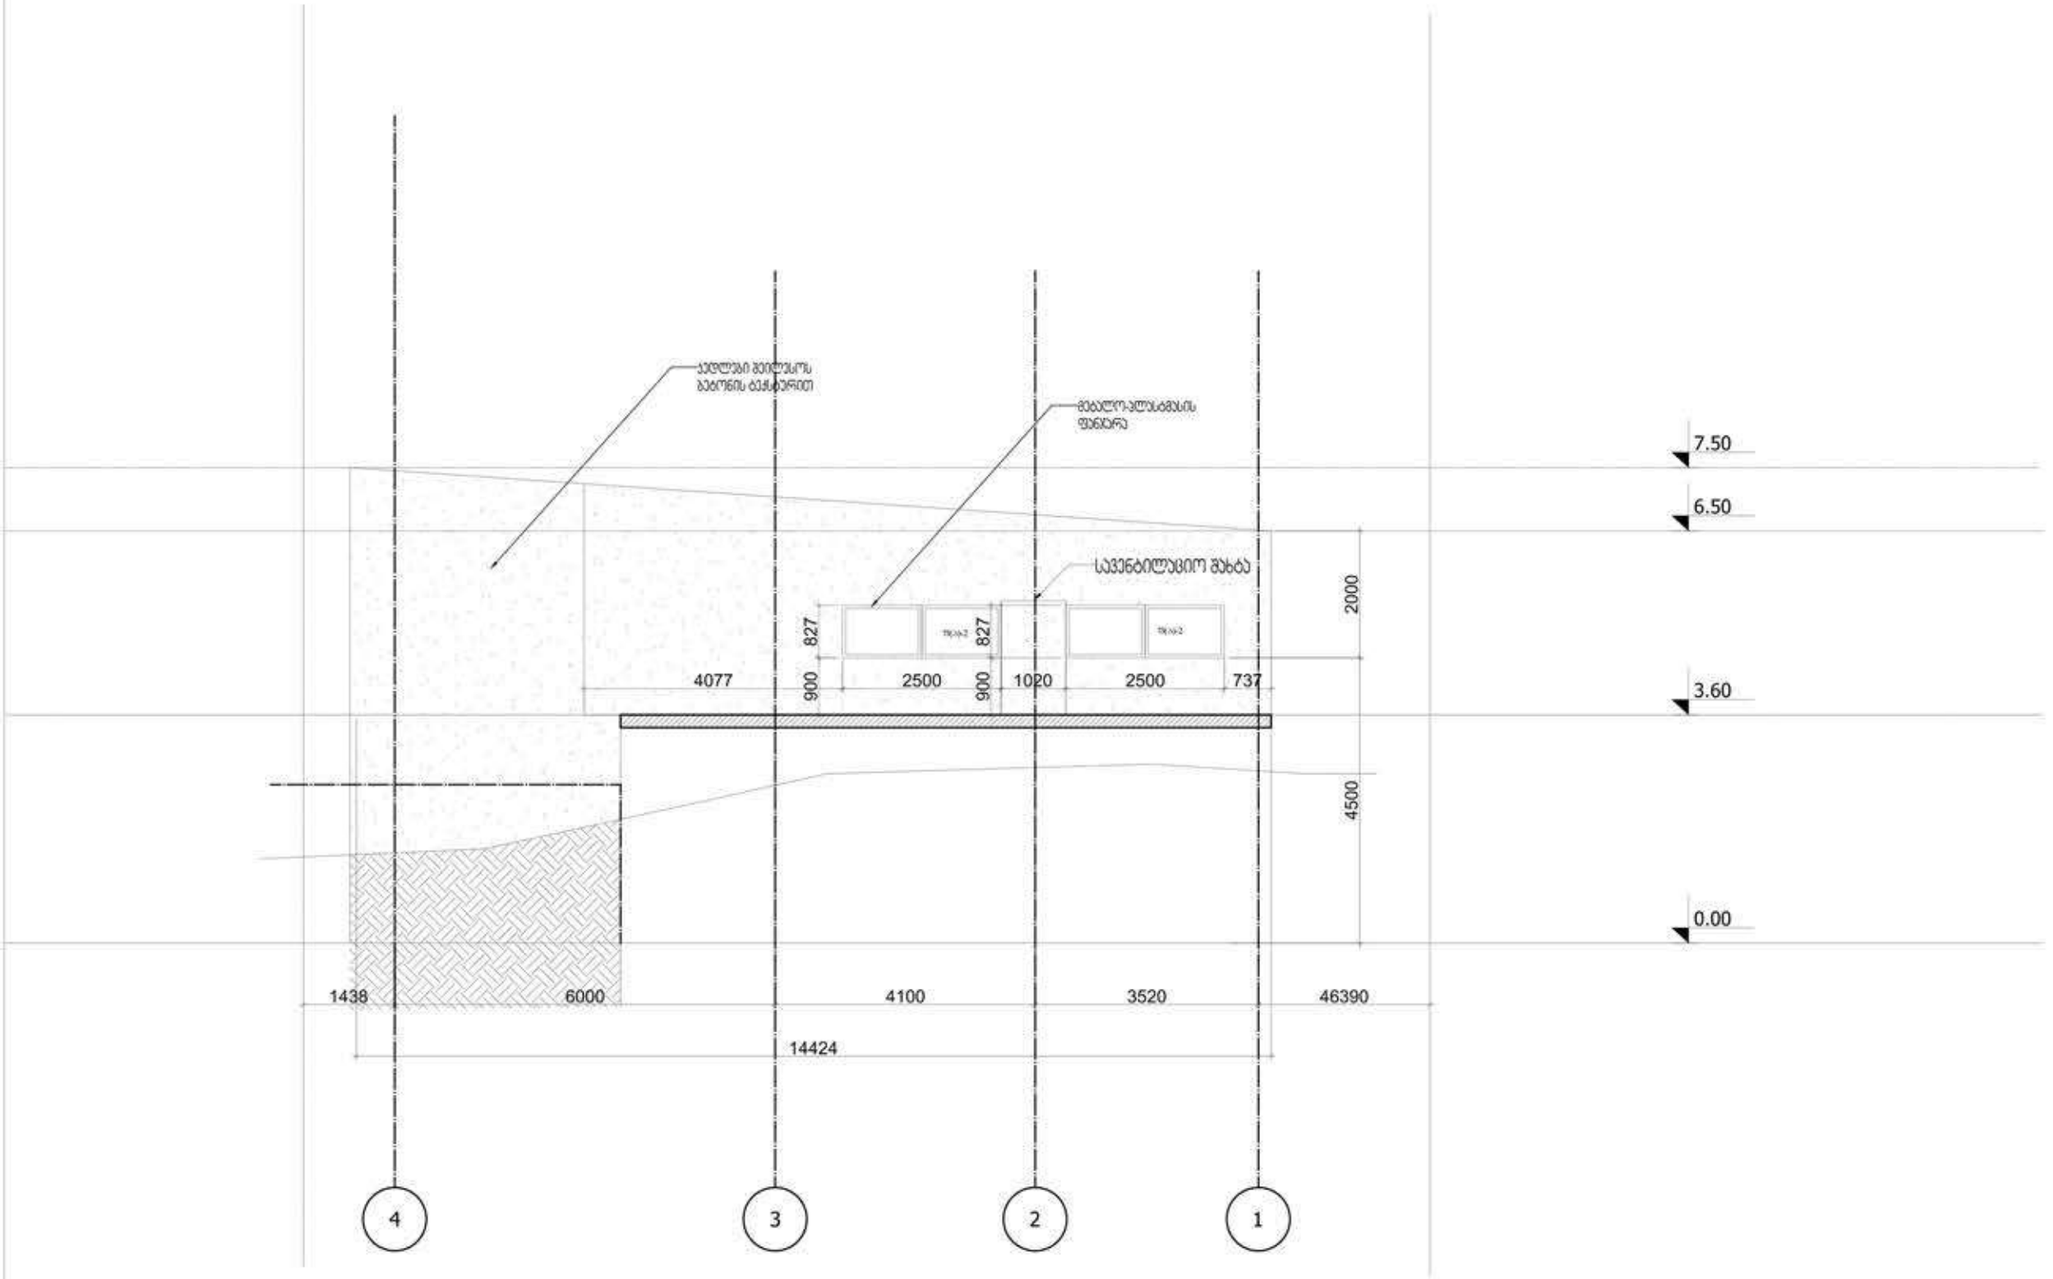

ფორმატი PAPER SIZE	ხელშეკრულების № CONTRACT #	პროექტის № PROJECT #	ფაილის სახელი FILE NAME
A-3	30/03/15		

პირობითი აღნიშვნები LEGEND

ნაკვეთის საზღვარი
Plot Border

2 — ჭრილის ხაზი
Section Line

5 — ბადის ხაზი
Grid

12.60 — ნიშნული (არქიტექტურული)
Level Marker (architectural)

შენიშვნები NOTES

1. ნახაზზე ზომები მოცემულია მილიმეტრებში;
2. ნახაზზე ყველა ცვლილება შეთანხმებულ და დამტკიცებული უნდა იქნეს პროექტის ავტორებთან;
3. ფერადის პროექტირებამდე ავტომობილურად უნდა ვიხელმძღვანელოთ;

დამკვეთი CLIENT	"ორ ანარ და ჰანა" Non-commercial legal entity "Or Avner and Hana"
პროექტი PROJECT	ეზრაული საგანმანათლებლო კომპლექსი
მისამართი ADDRESS	ქ.თბილისი. გორგასლის ქუჩა №75
თანამდებობა	გვარი
მთ.არქიტექტორი	მ. გამყრელიძე

არქიტექტურული ნაწილი ARCHITECTURE

მასშტაბი SCALE	1: 100	თარიღი DATE OF ISSUE	09/11/2015

ნახაზი DRWG.
სპორტული კომპლექსი
ფასადი 4-1


პროექტირება REVISIONS

№	პროექტ. REV.	თარიღი PAGES
1	X	22/12/2016
2		
3		
4		
5		
6		

სტადია STAGE	ინდექსი INDEX	ფურც.
მუშა პროექტი		

ფასადი 6-1

ნახაზმა არ განიცადა ცვლილება

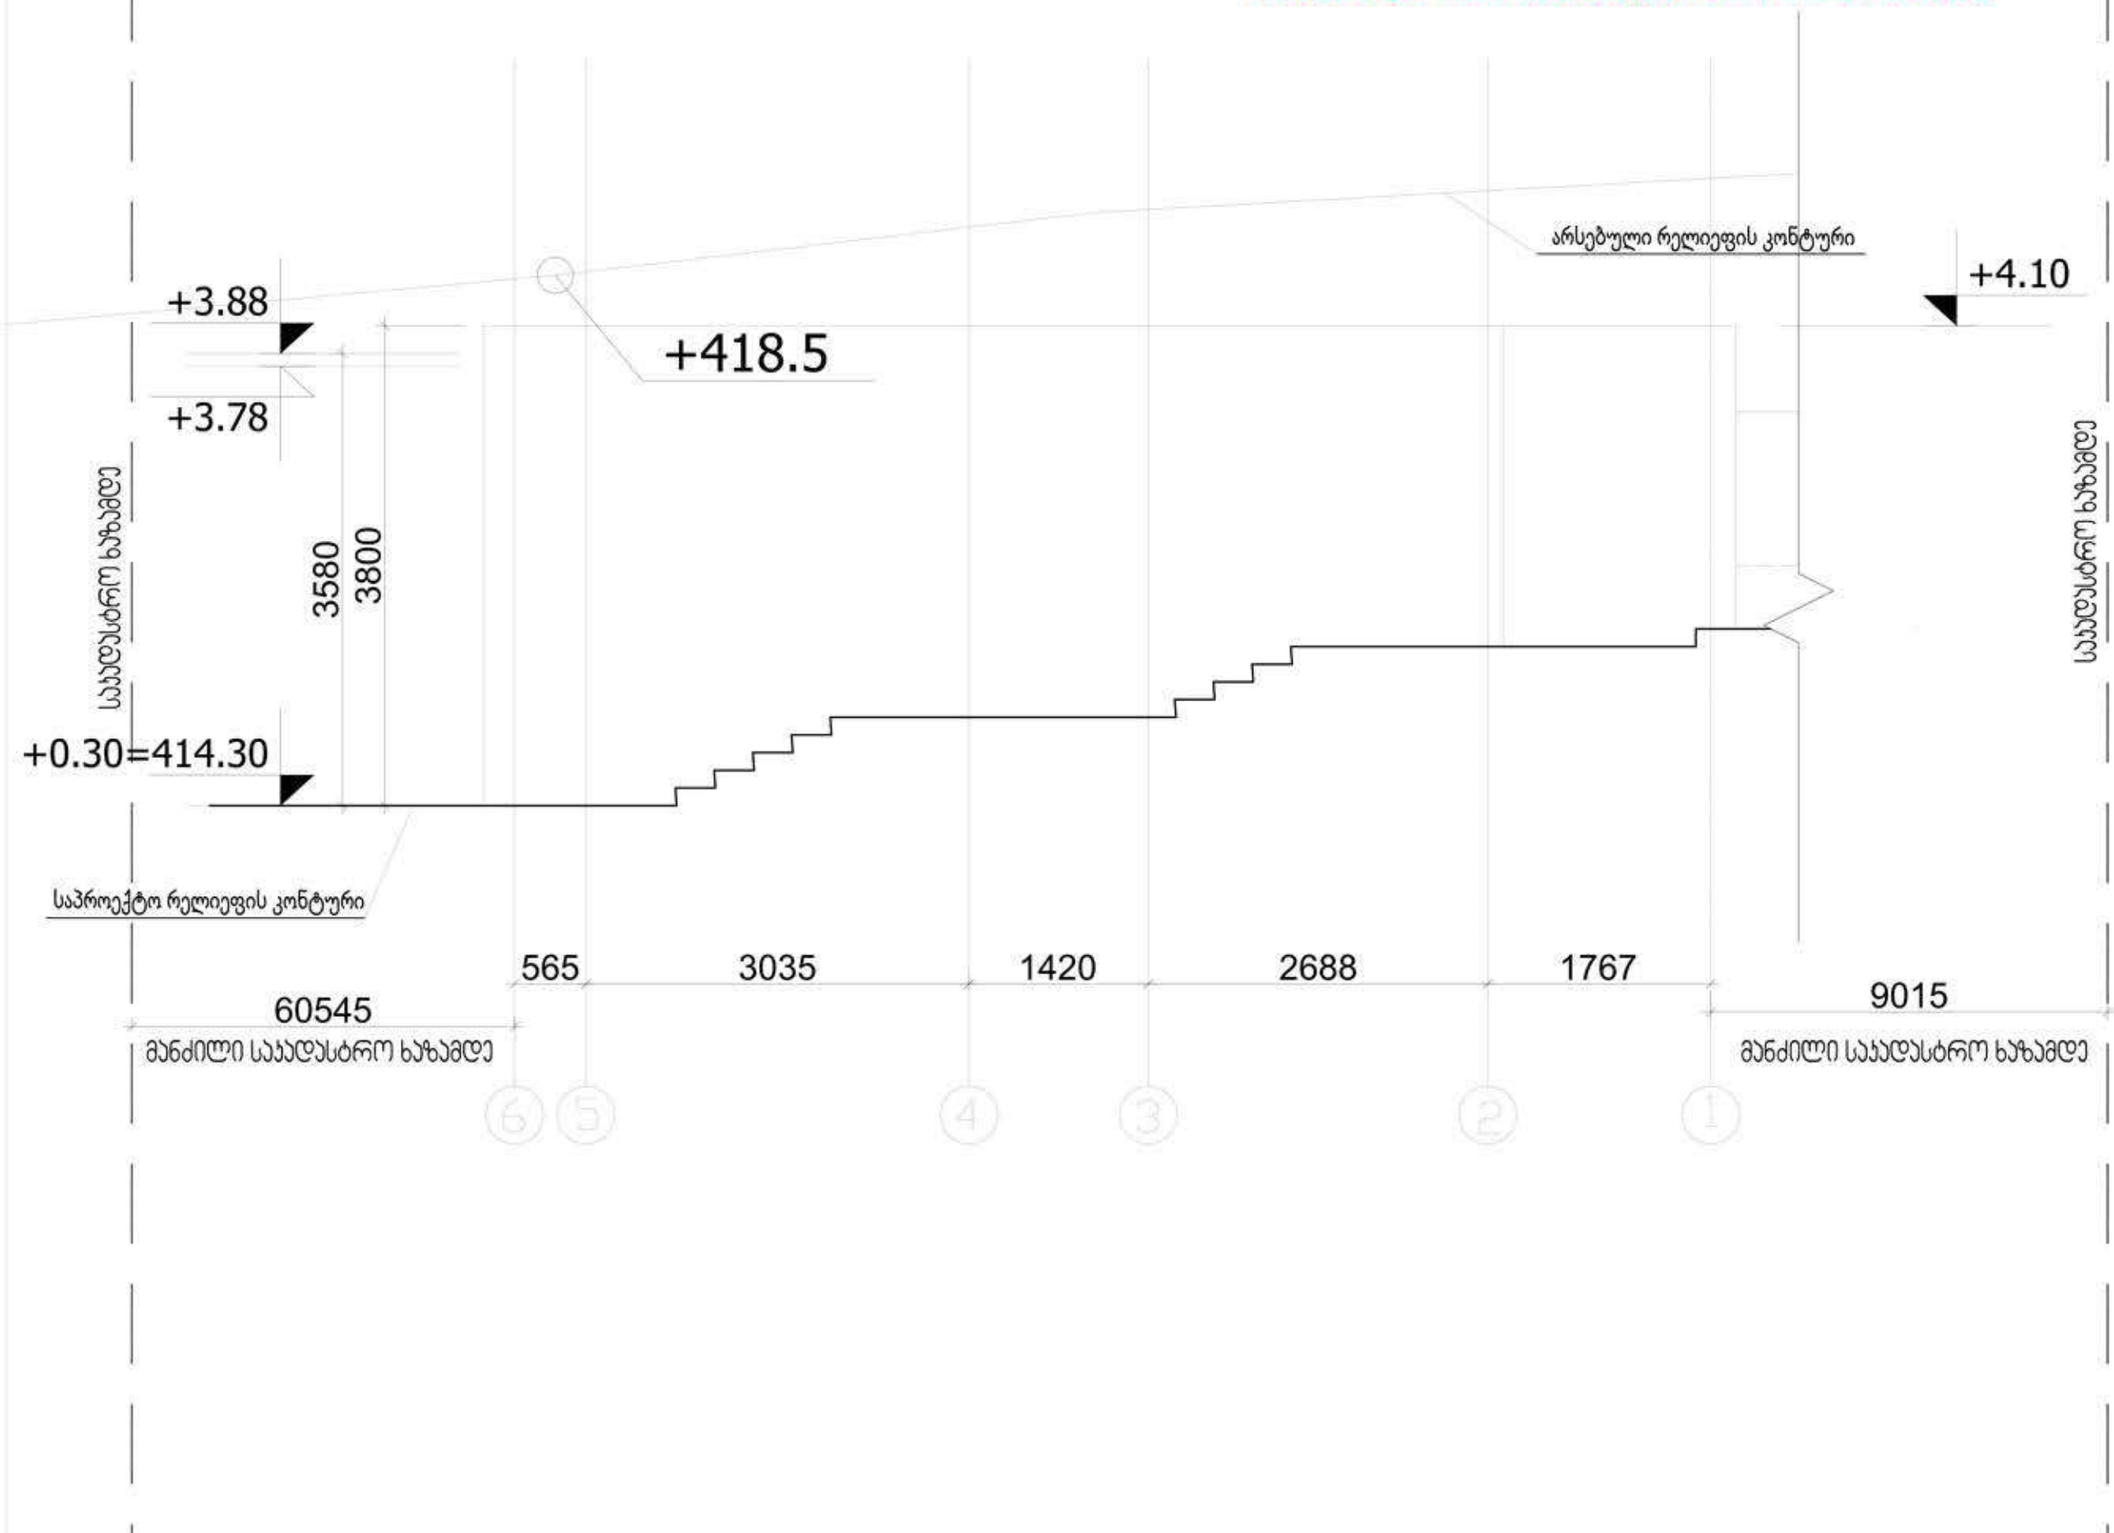

ფორმატი PAPER SIZE	ხელშეკრულების № CONTRACT #	პროექტის № PROJECT #	ფაილის სახელი FILE NAME
A-3	30/03/15		

პირობითი აღნიშვნები LEGEND

- ნაკვეთის საზღვარი — Plot Border
- 2 — ჭრილის ხაზი — Section Line
- 5 — ბადის ხაზი — Grid
- ±0.00 — ნიშნული მეზობელ (არქიტექტურულ) — Level Marker (architectural)

შენიშვნები NOTES

1. ნახაზზე ზომები მოცემულია მილიმეტრებში;
2. ნახაზზე ყველა ცვლილება მშენებლობასა შეთანხმებული უნდა იყოს პროექტის ავტორთან;
3. ფერდების პროექციებით ავტომობილად ასვლება ნინა პარიანის;


დამკვეთი CLIENT	"ორ ანერ და ჰანა" Non-commercial legal entity "Or Avner and Hana"
პროექტი PROJECT	ეზრაული საგანმანათლებლო პროექტი
მისამართი ADDRESS	ქ.თბილისი. გორგასლის ქუჩა №75
თანამდებობა	გვარი
მთ.არქიტექტორი	მ. გამყრელიძე

არქიტექტურული ნაწილი ARCHITECTURE

მასშტაბი SCALE	1: 50	თარიღი DATE OF ISSUE	
ნახაზი DRWG.	საქვაბის ფასადი 6-1	პროექტირება REVISIONS	№ პროექ. REV. თარიღი PAGES 1 2 3 4 5 6
სტადია STAGE		ინდექსი INDEX	ფურც.
მუშა პროექტი			

ფასადი A-D

ნახაზმა არ განიცადა ცვლილება

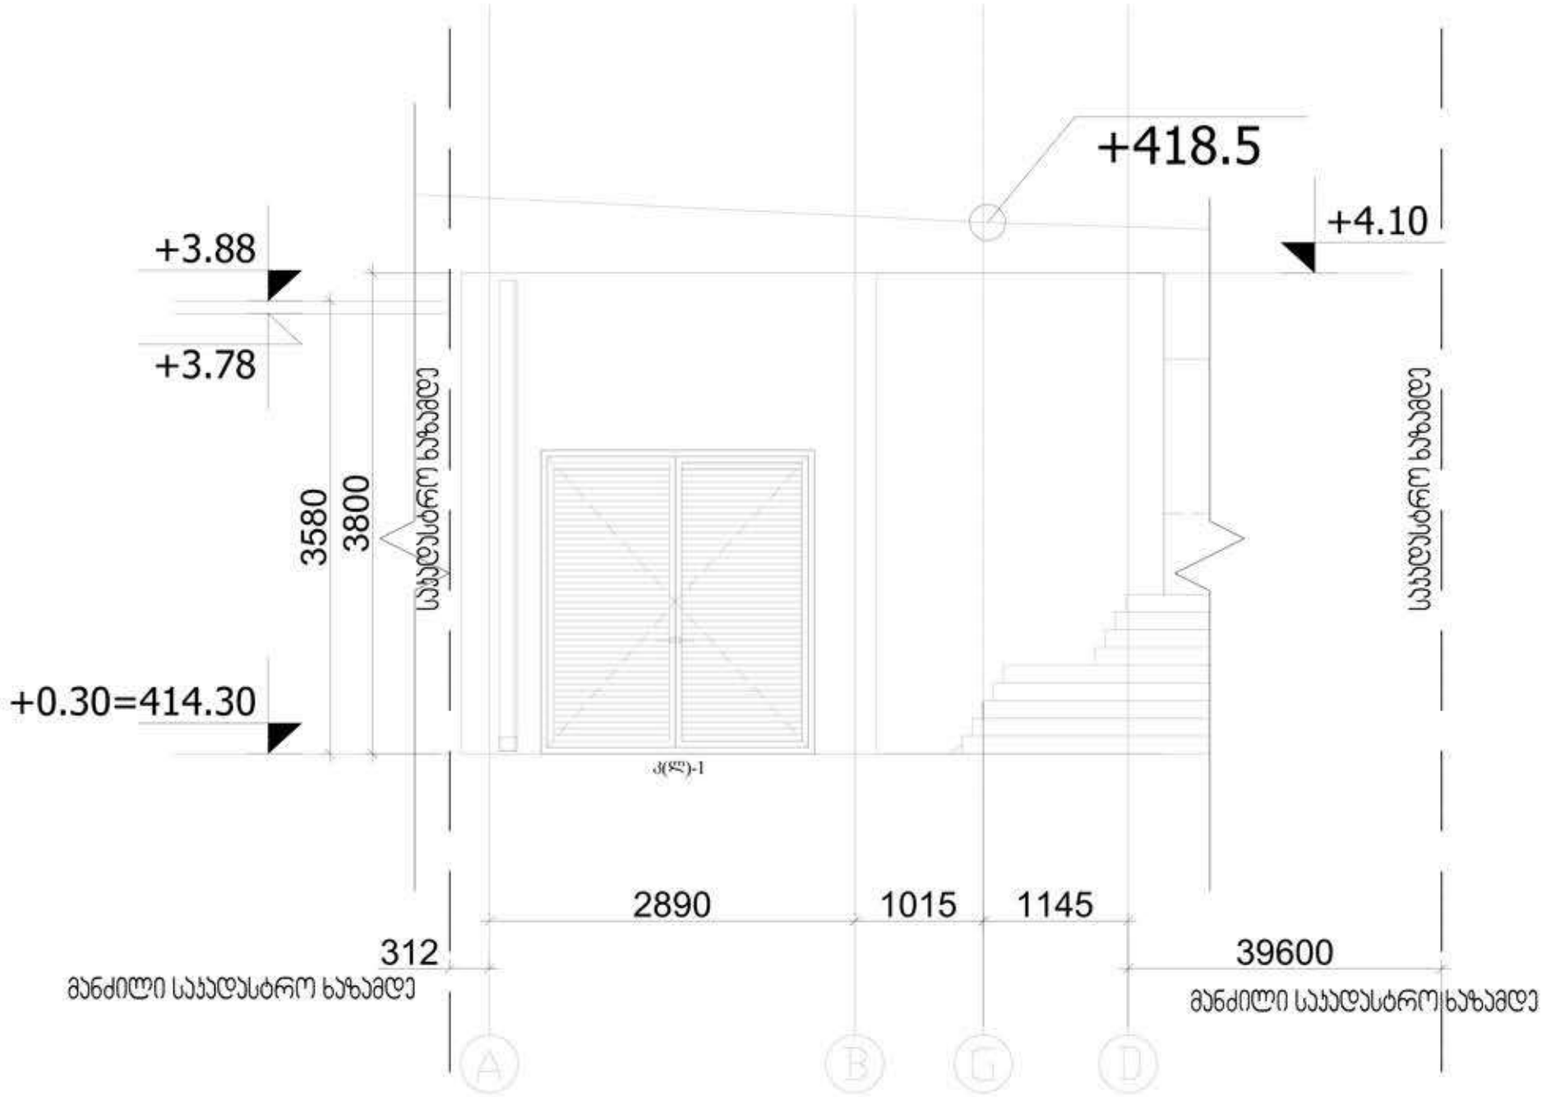

ფორმატი PAPER SIZE	ხელშეკრულების № CONTRACT #	პროექტის № PROJECT #	ფაილის სახელი FILE NAME
A-3	30/03/15		

პირობითი აღნიშვნები LEGEND

- ნაკვეთის საზღვარი — Plot Border
- 2 — ჭრილის ხაზი — Section Line
- 5 — ღერძის ხაზი — Grid
- ±0.00 — ნიშნული გეგმაზე (არქიტექტორული) — Level Marker (architectural)

შენიშვნები NOTES

1. ნახაზზე ზომები მოცემულია მილიმეტრებში;
2. ნახაზზე ყველა ცვლილება მხოლოდ ავტორის ზედამხედველი პირის პროექტის ავტორით;
3. ფერფლის პროექტირებით ავტორისგან უფლება მინა პარიანის;

დამკვეთი CLIENT	"ორ ანერ და ჰანა" Non-commercial legal entity "Or Avner and Hana"
პროექტი PROJECT	ეზოული საგანმანათლებლო კომპლექსი
მისამართი ADDRESS	ქ.თბილისი. გორგასლის ქუჩა №75
თანამდებობა	გვარი
მთ.არქიტექტორი	მ. გამყრელიძე

არქიტექტურული ნაწილი ARCHITECTURE

მასშტაბი SCALE	1: 50	თარიღი DATE OF ISSUE	

ნახაზი DRWG. საქვაბის ფასადი A-D

პროექტირება REVISIONS №	პროექტ. REV.	თარიღი PAGES
1		
2		
3		
4		
5		
6		

სტადია STAGE	ინდექსი INDEX	ფურც.
მუშა პროექტი		