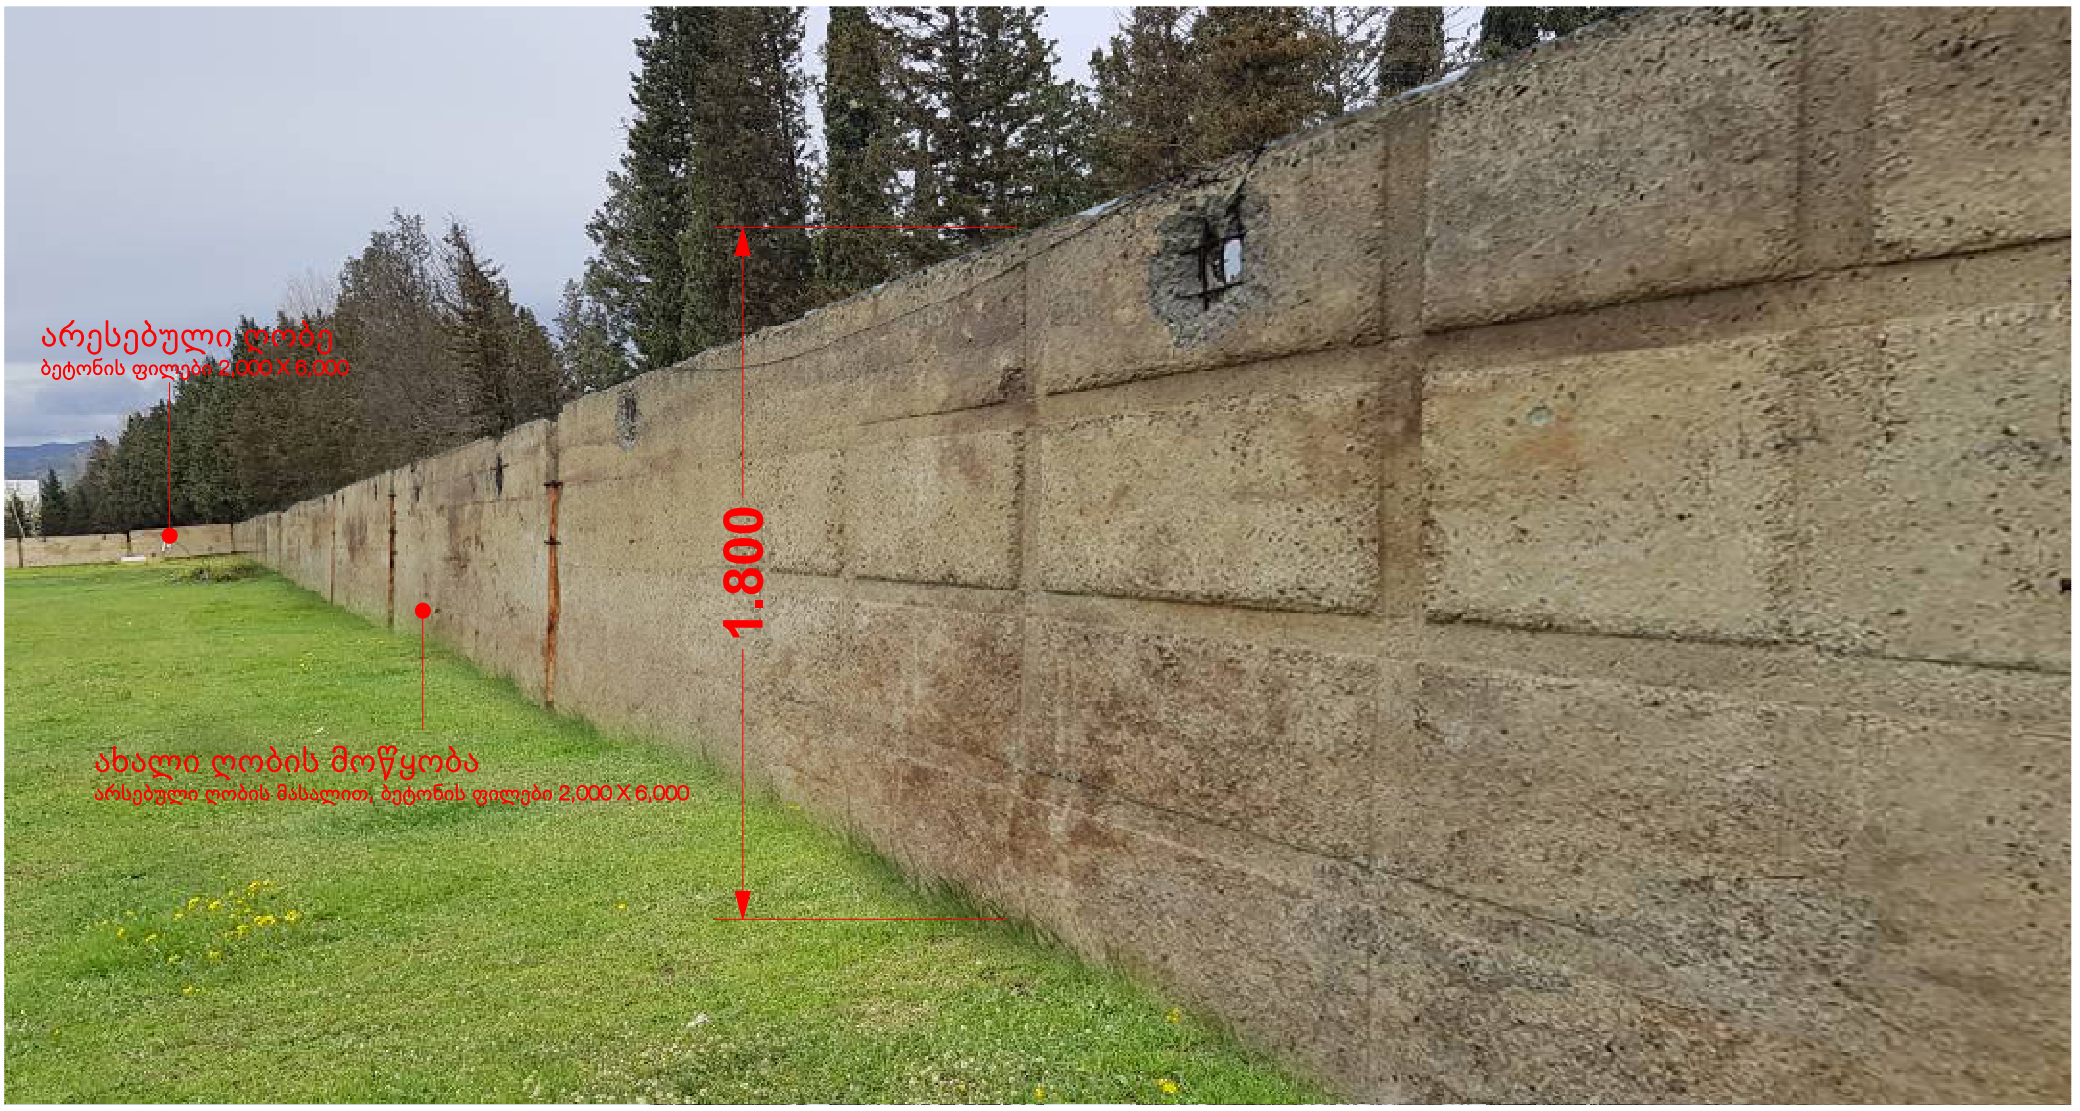

არესებული ღობე
ბეტონის ფილები 2,000 X 6,000
1.800
ახალი ღობის მოწყობა
არსებული ღობის მასალით, ბეტონის ფილები 2,000 X 6,000


ახალი ღობის მოწყობა
არსებული ღობის მასალით, ბეტონის ფილები 2,000 X 6,000
1,800