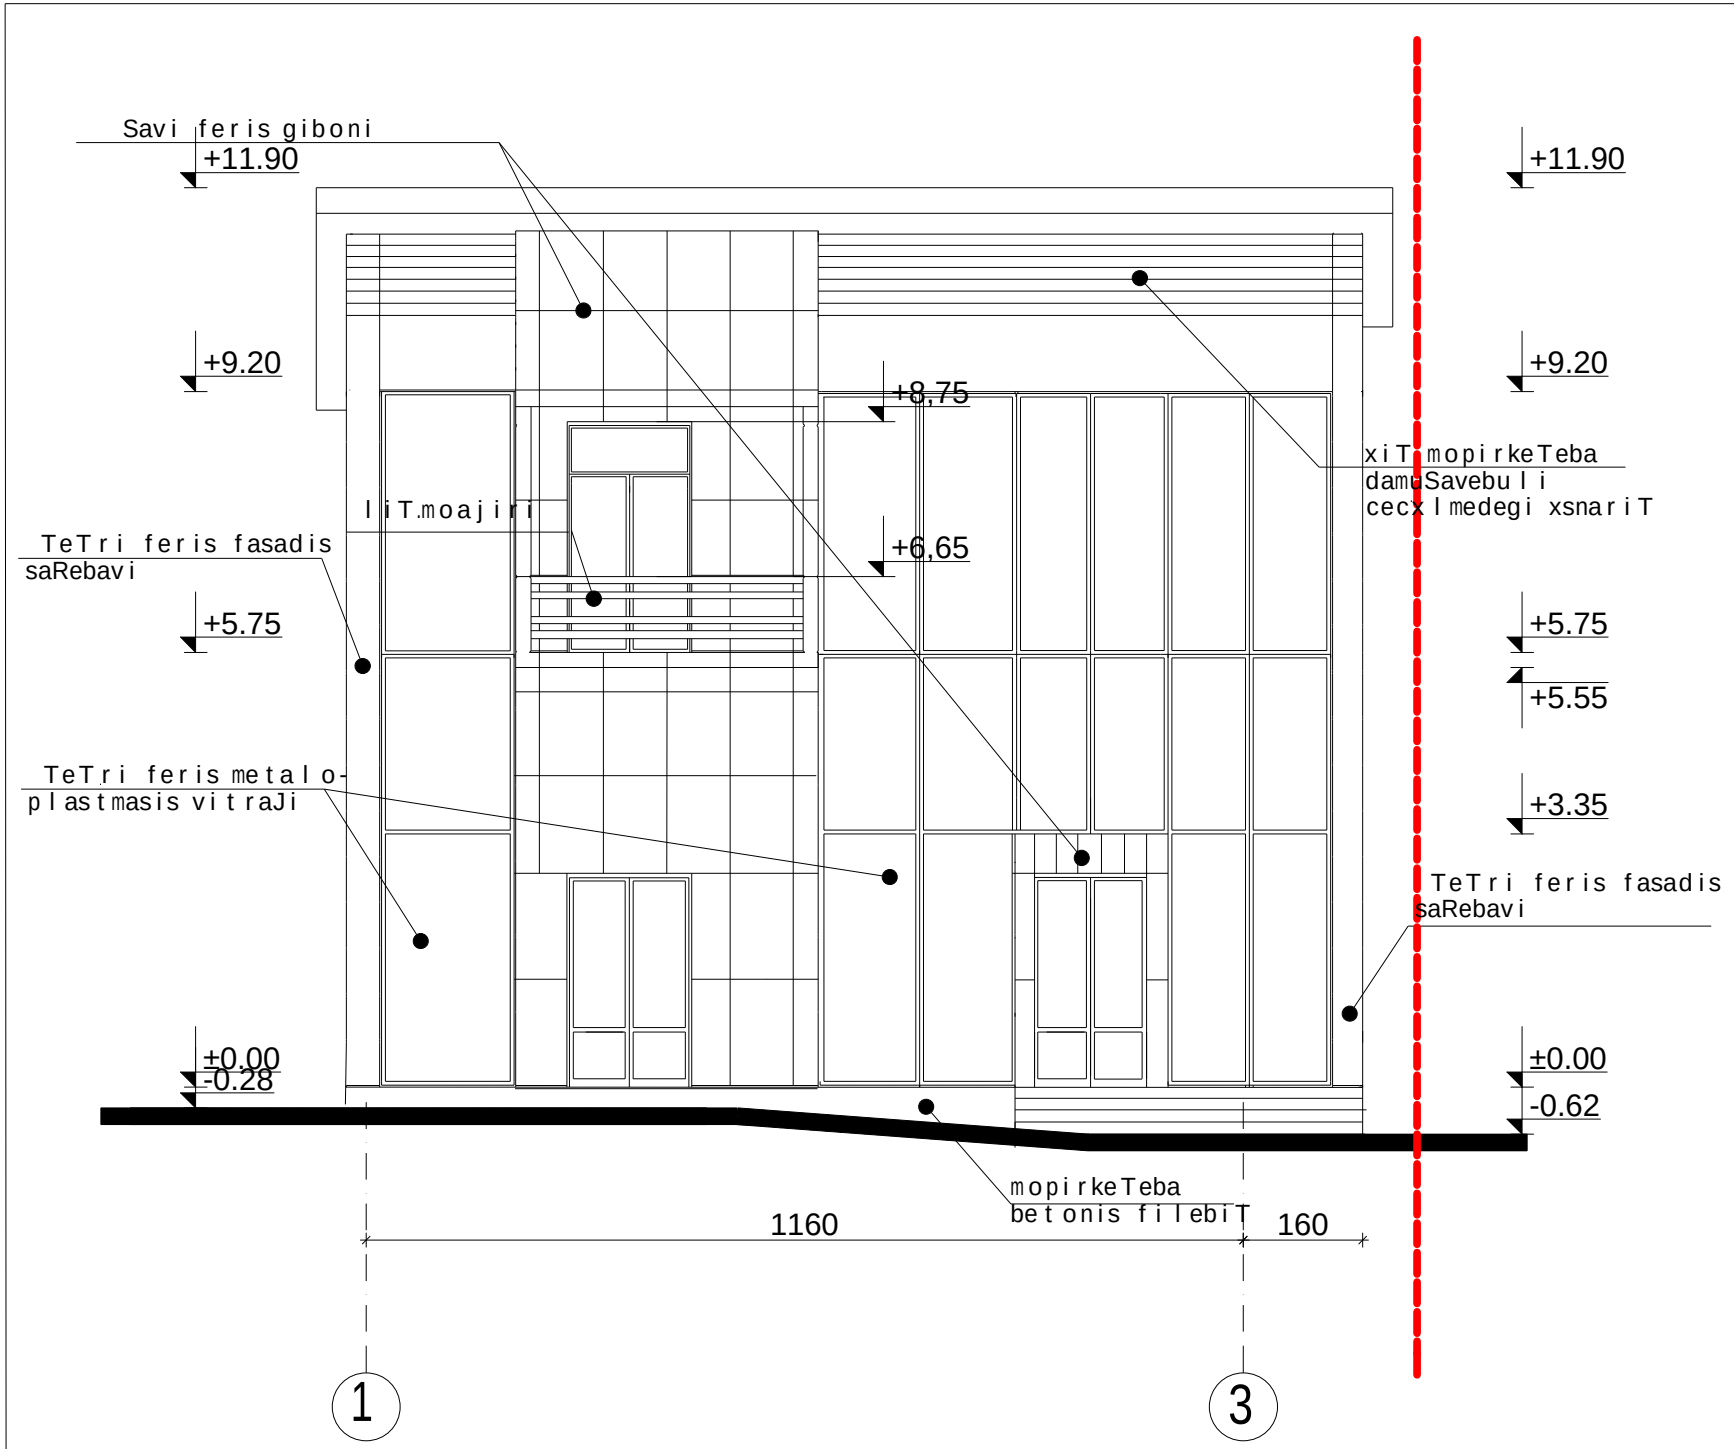


q. TbilisSi, mTawminda-krwanisis r-Si, krwanisis II Ses-#15, #17-Si da mimdebared arsebuli servis centris koreqtirebis proeqti


arqiteqturuli nawili

fasadi 1-3 RerZebs Soris
m. 1:100

stadia	proeqti
furceli	a-7

direqt.		z.devdariani
arqiteqt.		s.laviZe

S.p.s. `zero~

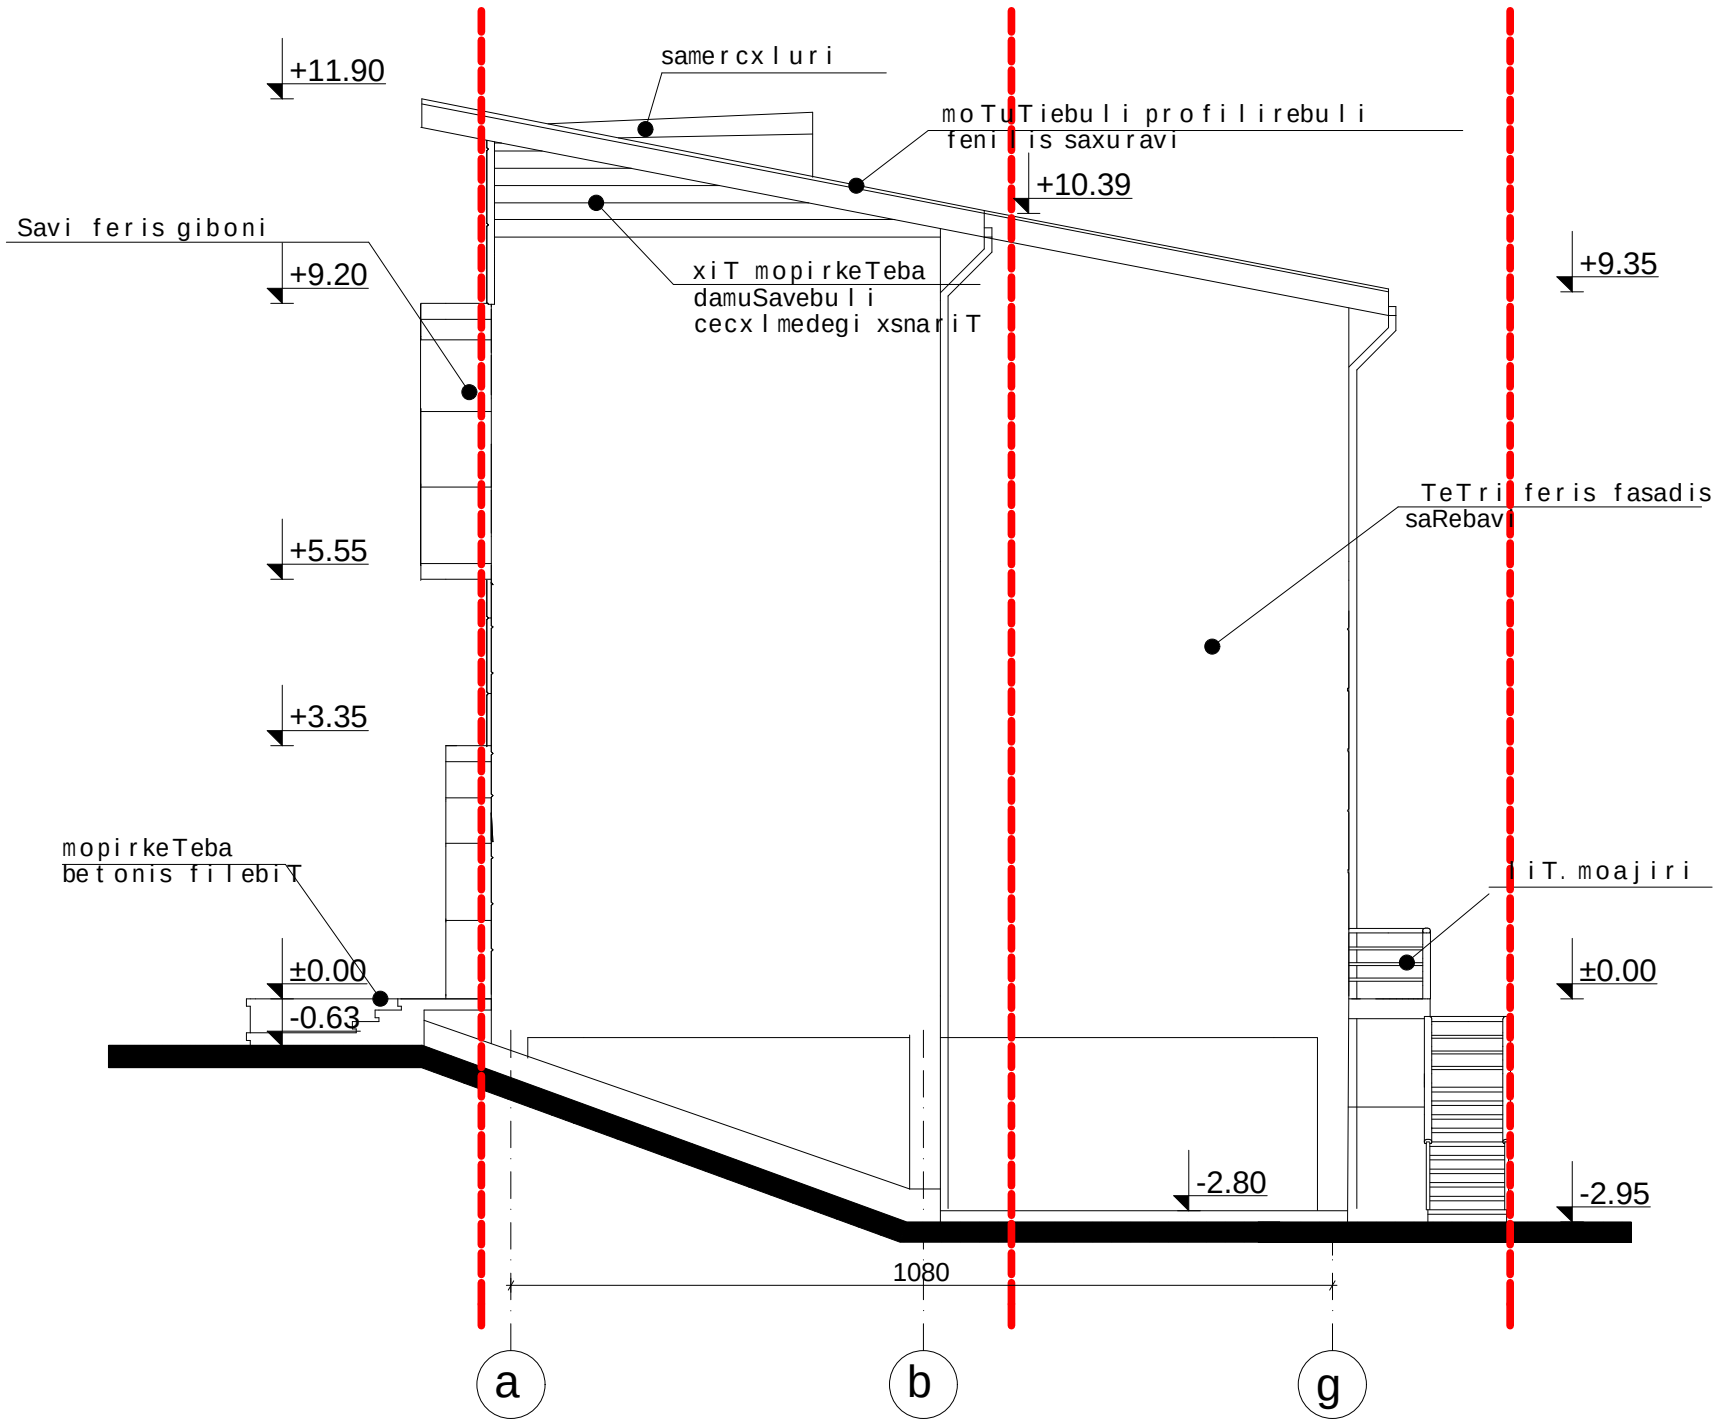

q. TbilisSi, mTawmindakrwanisis r-Si, krwanisis II Ses-#15, #17-Si da mimdebared arsebuli servis centris koreqtirebis proeqti


arqiteqturuli nawili

fasadi a-g RerZebs Soris
m. 1:100

stadia	proeqti
furceli	a-8

direqt.		z.devdariani
arqiteqt.		s.alaviZe

S.p.s. `zero~

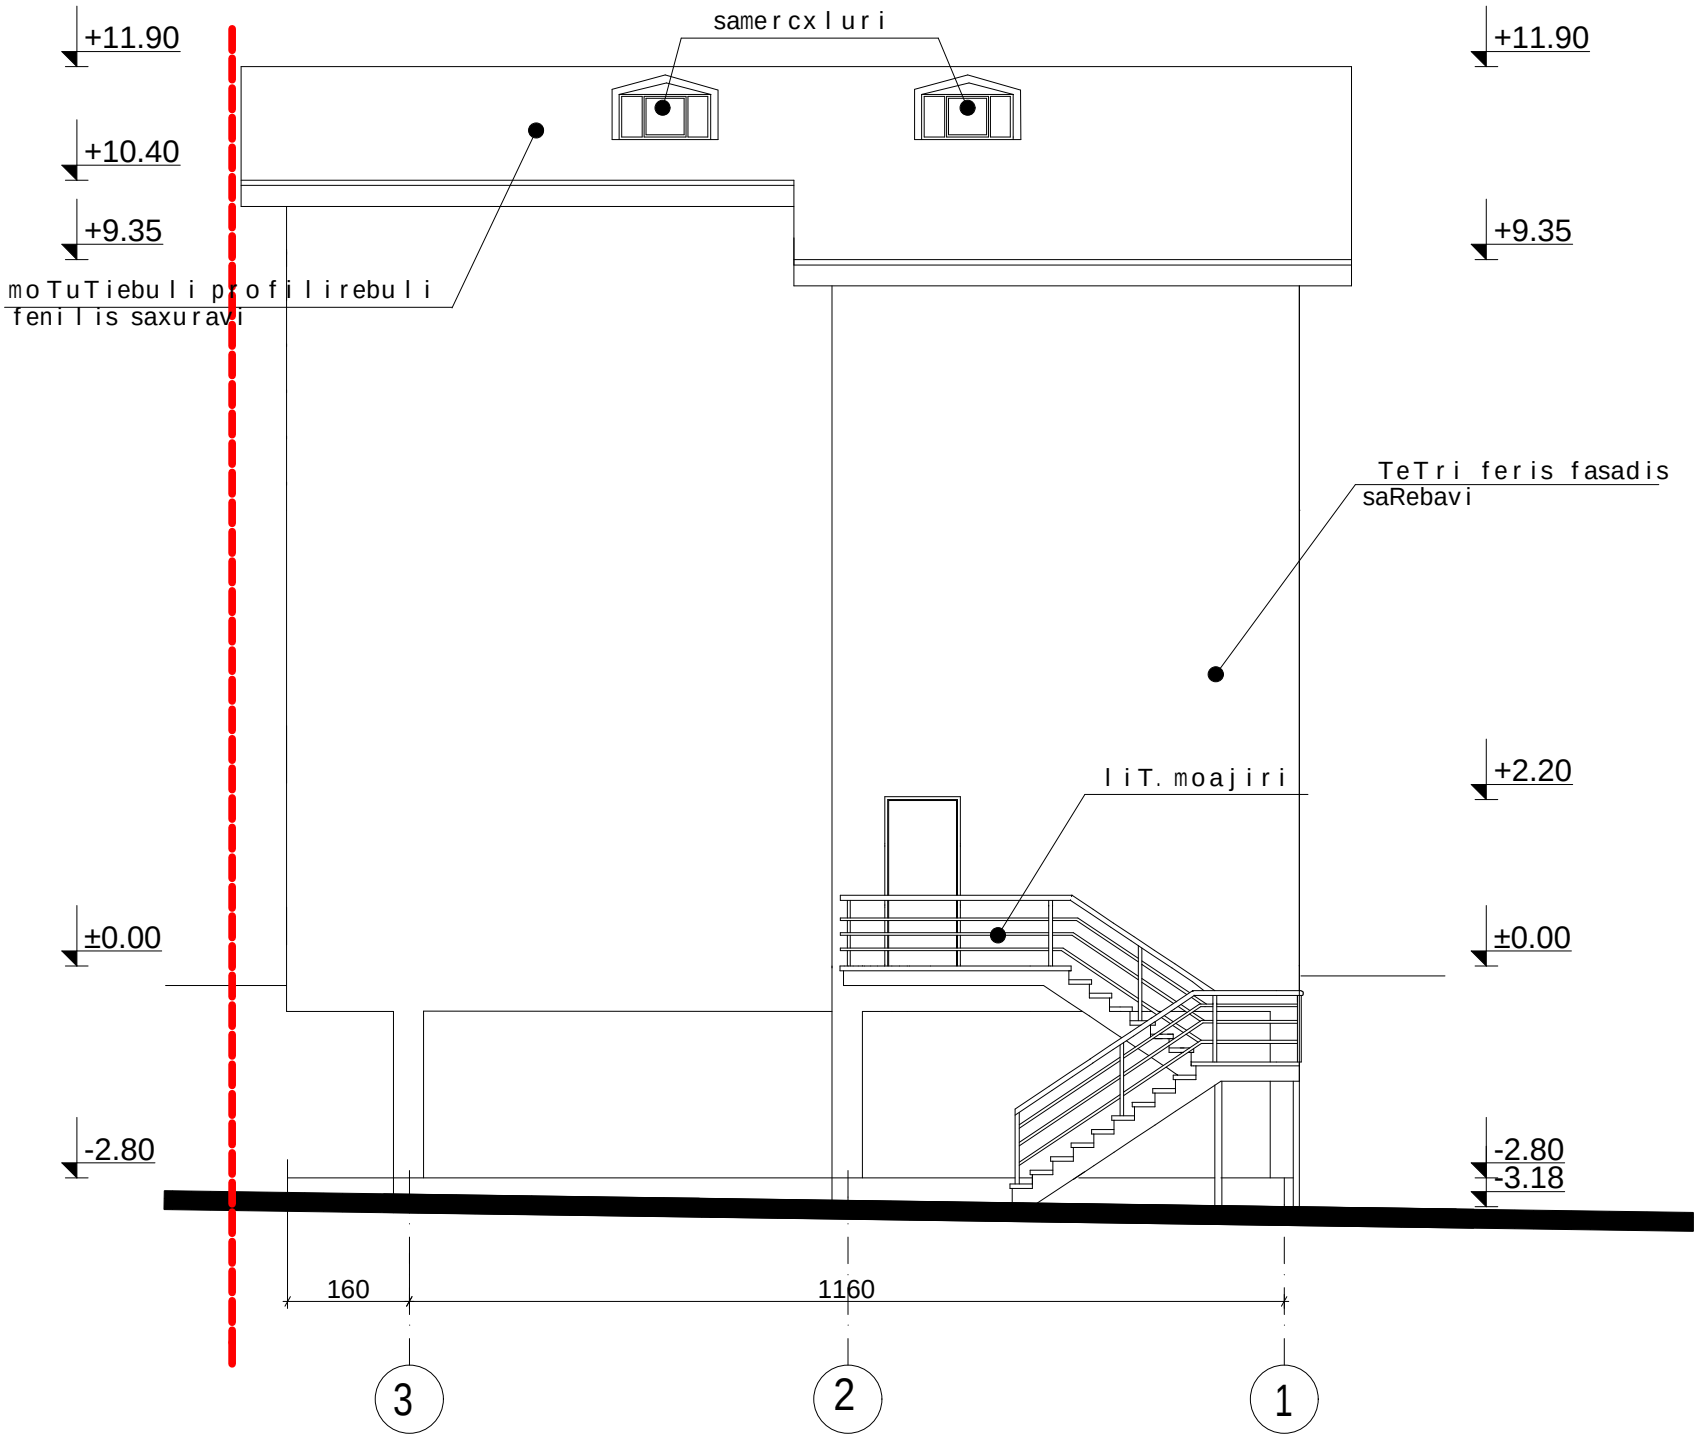

q. TbilisSi, mTawminda-krwanisis r-Si, krwanisis II Ses-#15, #17-Si da mimdebared arsebuli servis centris koreqtirebis proeqti

arqiteqturuli nawili

fasadi 3-1 RerZebs Soris
m. 1:100


stadia	proeqti
furceli	a-9

direqt.		z.devdariani
arqiteqt.		s.alaviZe

S.p.s. `zero~

fasadi `g~ - `a~ RerZebs Soris

m. 1:100

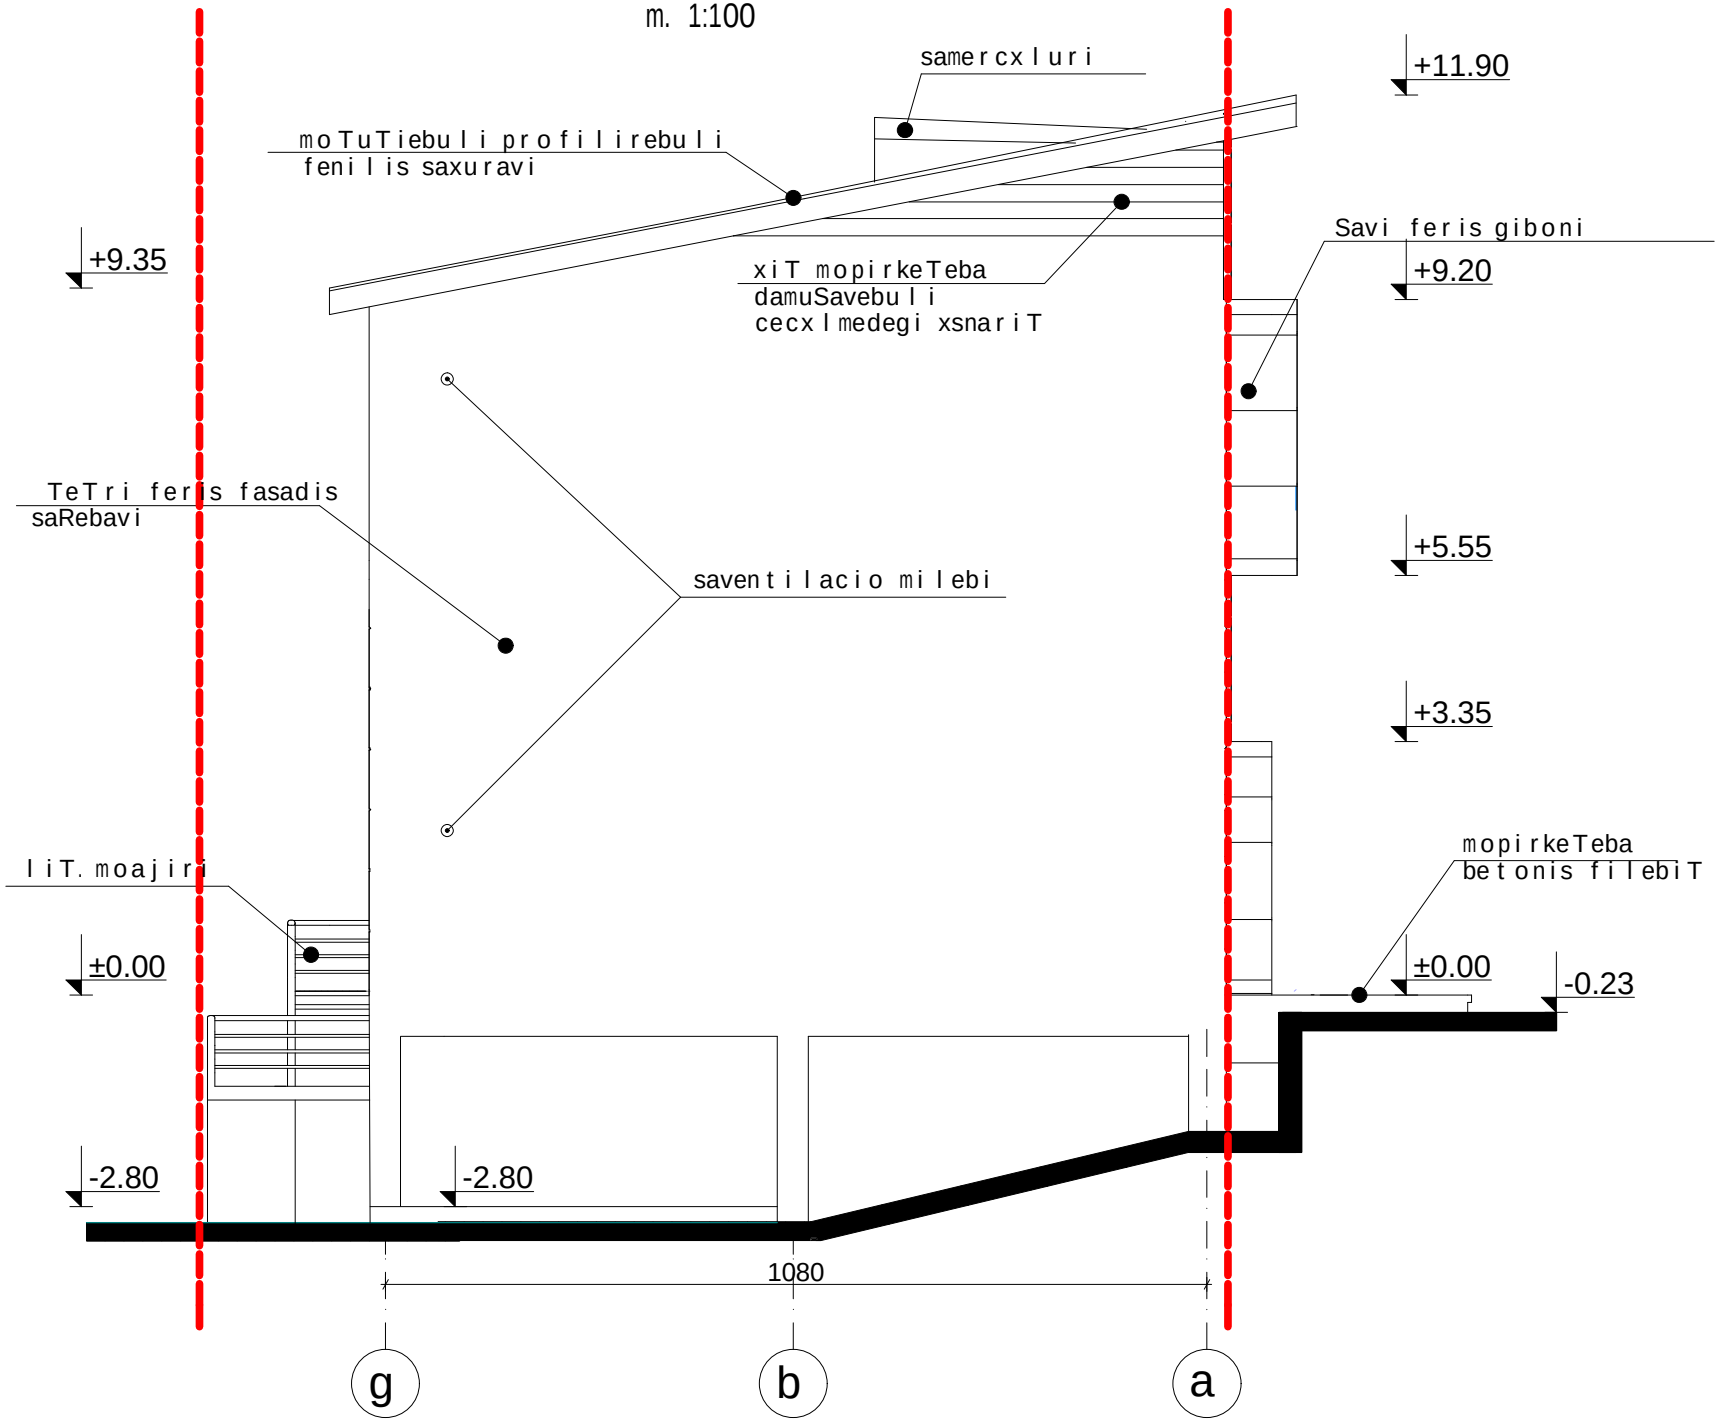

q. TbilisSi, mTawminda-krwanisis r-Si, krwanisis II Ses-#15, #17-Si da mimdebared arsebuli servis centris koreqtirebis proeqti

arqiteqturuli nawili

fasadi g-a RerZebs Soris
m. 1:100

stadia	proeqti
furceli	a-10

direqt.		z.devdariani
arqiteqt.		s.alaviZe

S.p.s. `zero~